

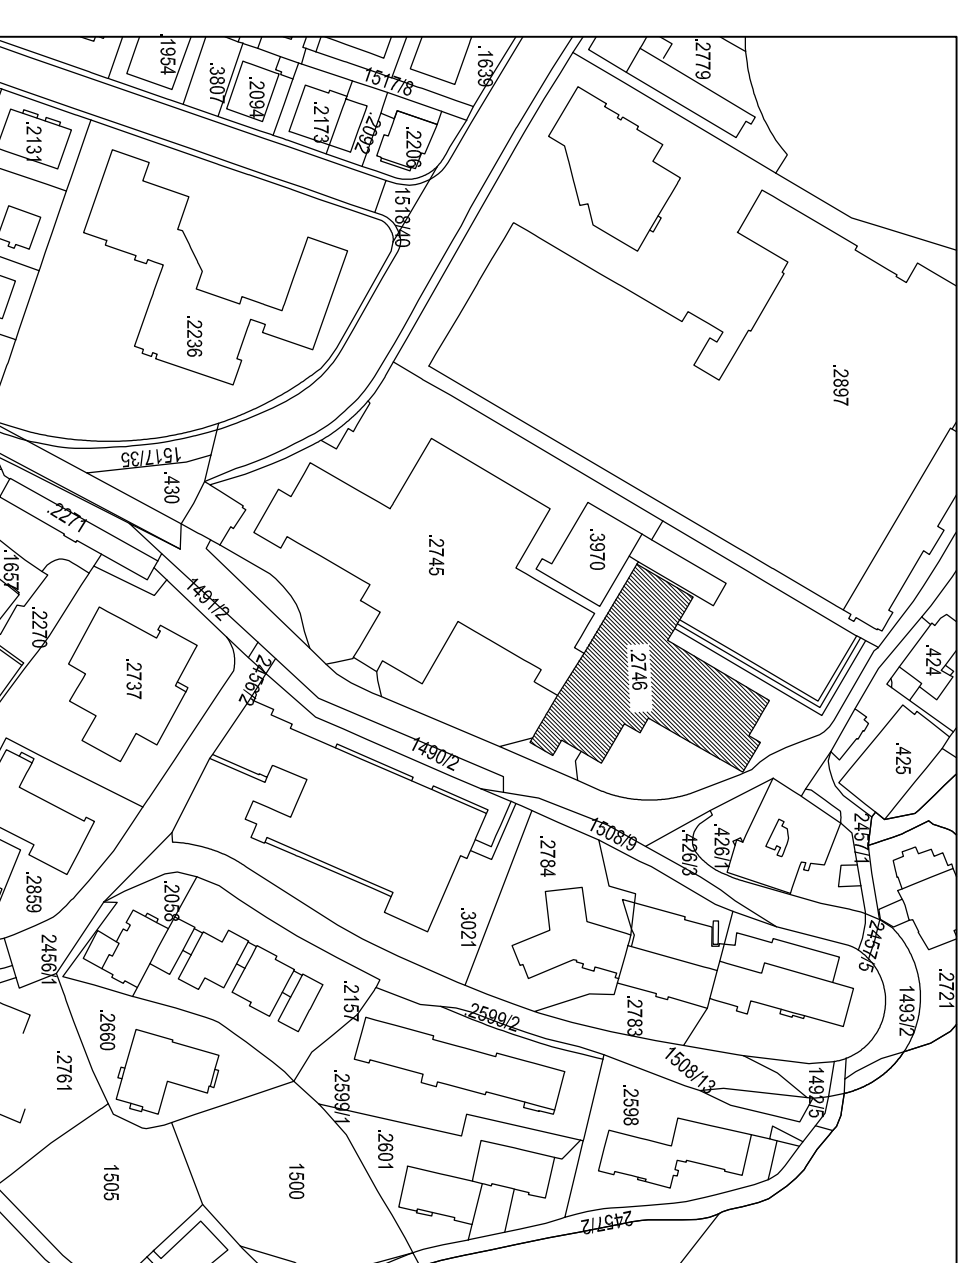


PLANIMETRIA
SCALA 1:1000

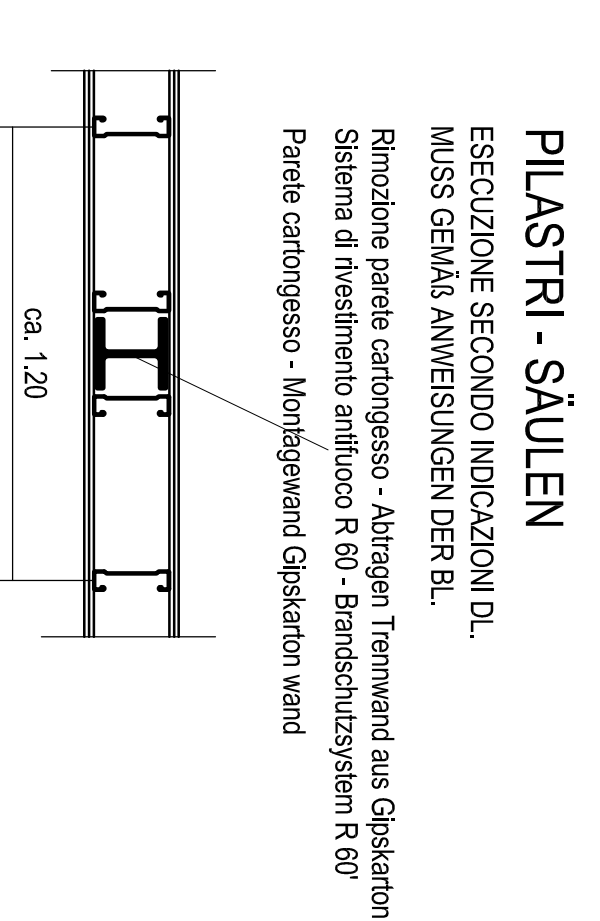

ESTRATTO DI MAPPA
P. ad. 2746 C.C. DONDONVILLE
SCALA 1:2000

MAPPEAUSZUG
B.P. 2746 K.G. ZWÖLFMÄLGEREN
MASSSTAB 1:2000

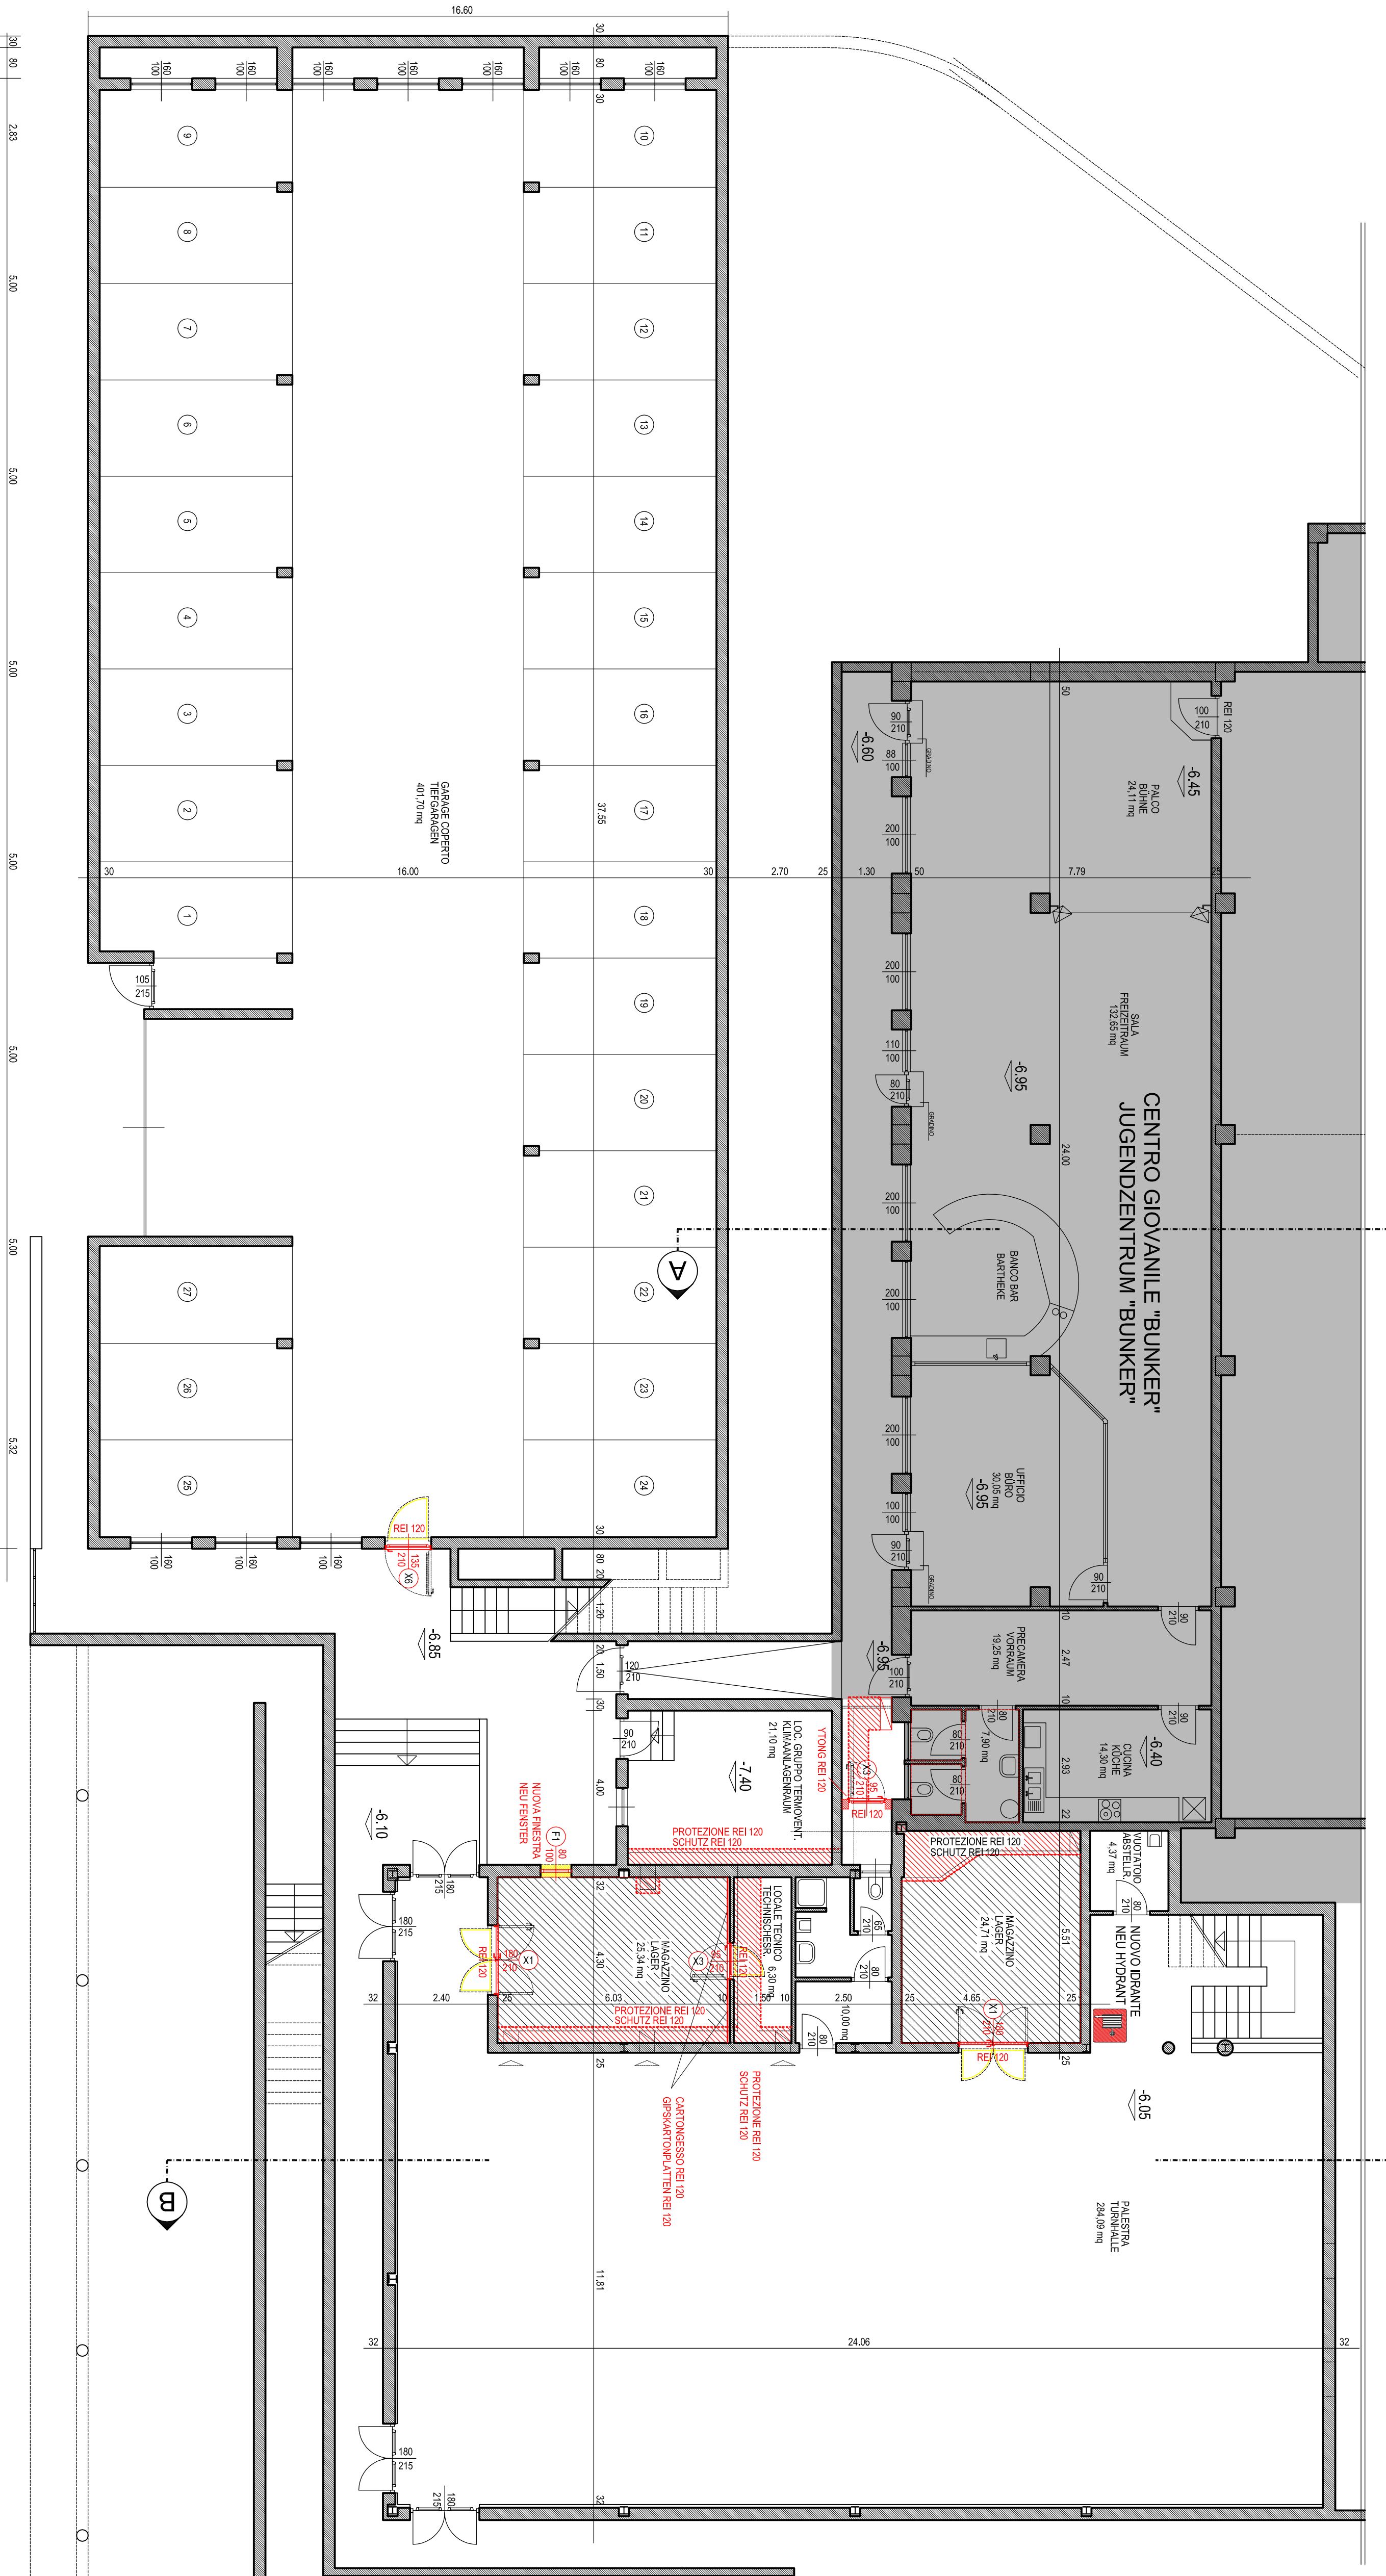


LEGENDA - LEGENDE

- NUOVO IDRANTE
NEU HYDRANT
- NUOVO CONTROSOFFITTO REI 80 (80x80 cm)
NEUE ZWISCHENDECKE REI 80 (80x80 cm)
- NUOVO CONTROSOFFITTO REI 80 IN LASTRE
NEUE ZWISCHENDECKE REI 80 AUS PLATTEN
- NUOVO CONTROSOFFITTO REI 120 IN LASTRE
NEUE ZWISCHENDECKE REI 120 AUS PLATTEN
- PROTEZIONE REI 120 IN LASTRE DI CARTONCROSSO
SCHUTZ REI 120 AUS GIPSKARTONPLATTEN
- ESISTENTE - BESTAND
- DEMOLIZIONI - ABRUCH
- NUOVO - NEU

PROV. AUTONOMA DI BOLZANO
COMUNE DI BOLZANO

AUTONOME PROVINZ BOZEN
GEMEINDE BOZEN

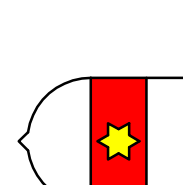

ADEGUAMENTO ALLE NORME DI PREVENZIONE INCENDI
"SCUOLA MEDIA "A. E. LIENZI"
VIA CASTEL FLAVON - BOLZANO

ANPASSUNG AN DIE BRANDVERHÜTUNGS VORSCHRIFTEN
MITTELSCHULE "A. E. LIENZI"
KUEPACHWEG - BOZEN

IL PROGETTISTA - DER PROJEKTANT

**PROGETTO ESECUTIVO
AUSFÜHRUNGSPROJEKT**

**PIANO INTERRATO - KELLERGESCHOSS
PLANIMETRIA - LAGEPLAN
ESTRATTO MAPPA - MAPPEAUSZUG**

TAVOLA N° 01

DATA QUINTA Bz. 18.04.2011
SCALASISTEMA 1:100

Studio Tecnico Dell. Ing. Claudio Candè Corso Libertà 30 39100 - Bolzano Tel. 0471 292978