



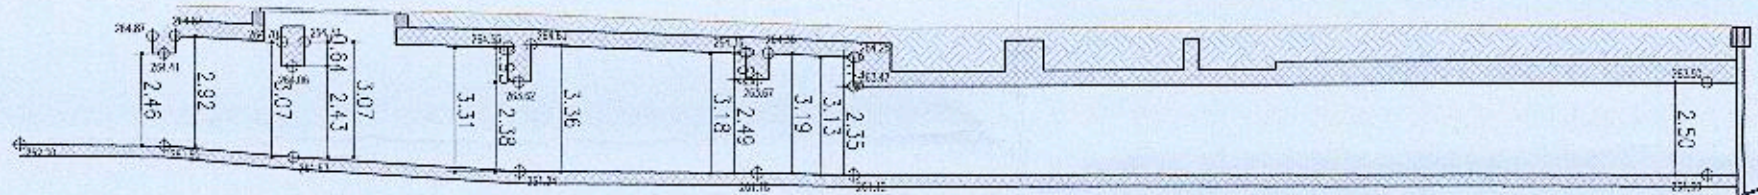


SEZIONE/SCHNITT W1-W1 - 1:200

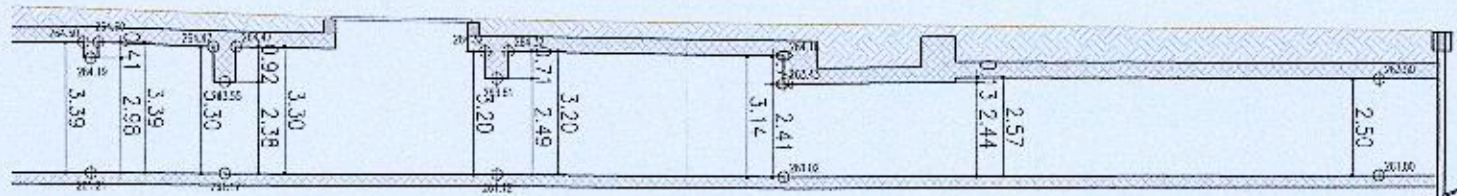


SEZIONE/SCHNITT W2-W2 - 1:200




SEZIONE/SCHNITT W3-W3 - 1:200

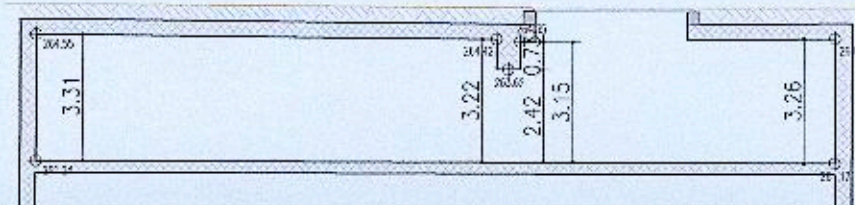


SEZIONE/SCHNITT W4-W4 - 1:200

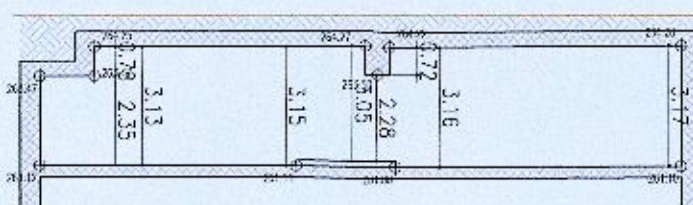


SEZIONE/SCHNITT W5-W5 - 1:200

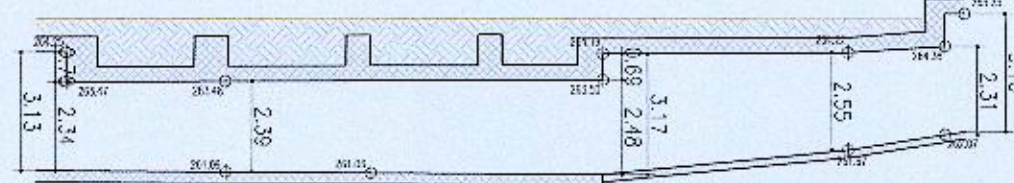

SEZIONE W5-W5 - SCHNITT W5-W5 - 1:100

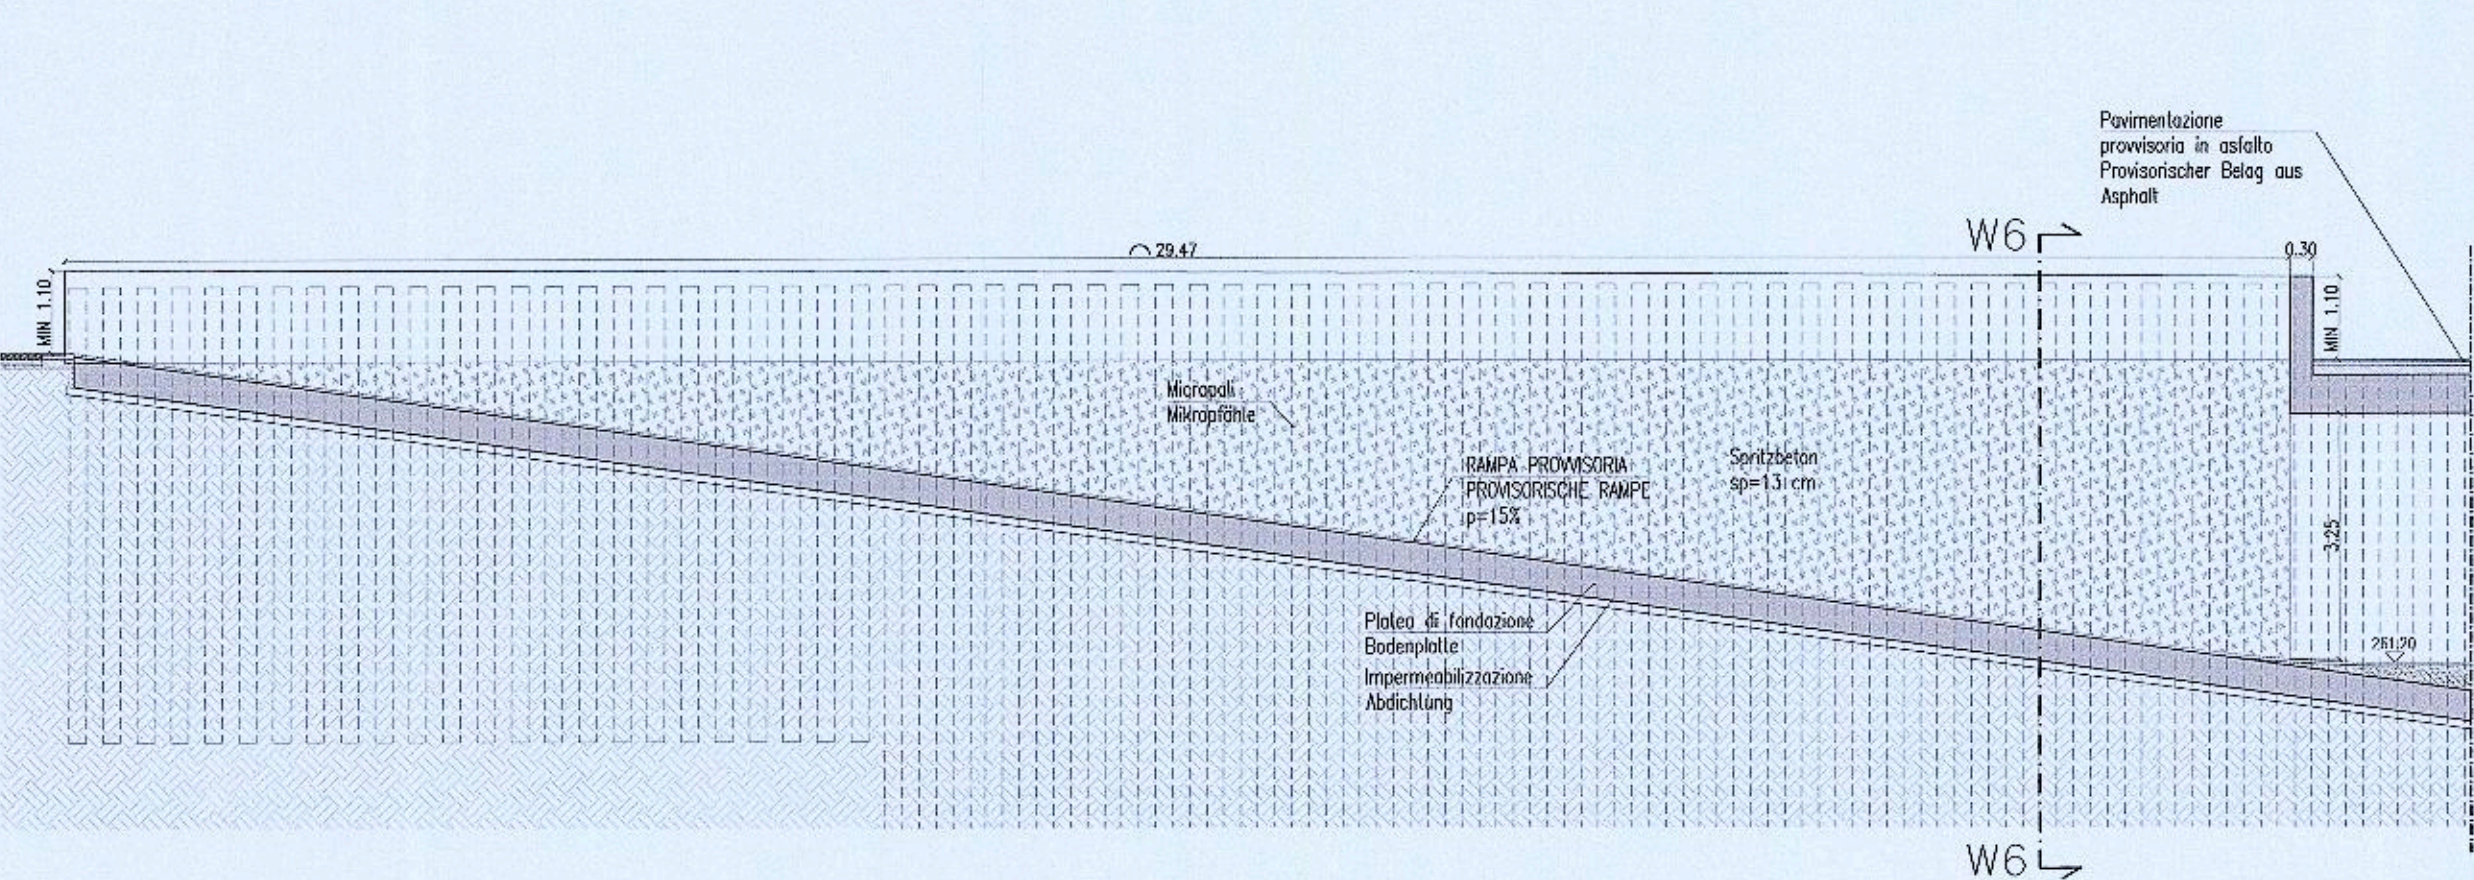

SEZIONE W6-W6 - SCHNITT W6-W6 - 1:50

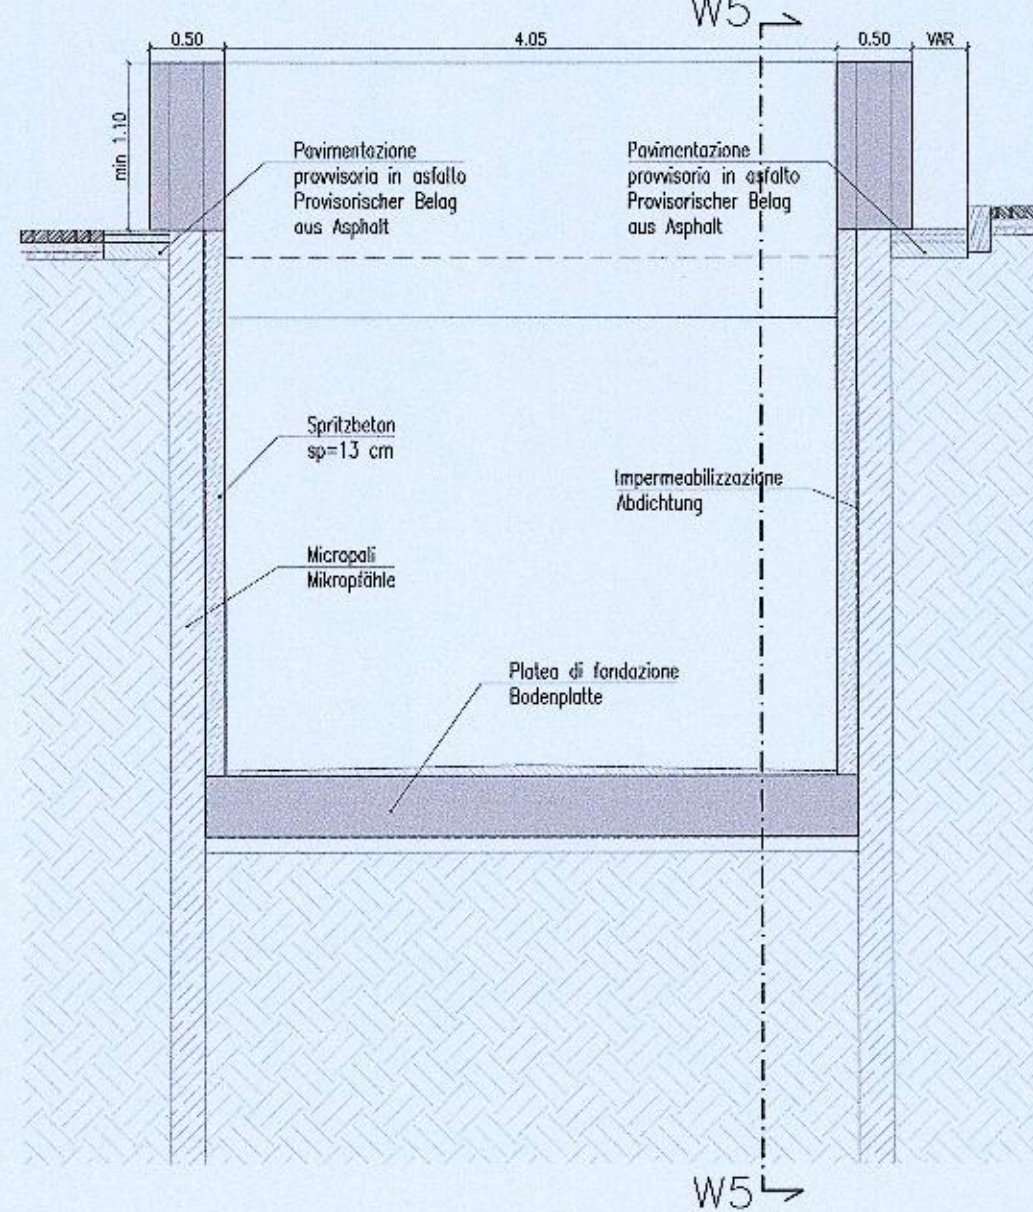

Autonome Provinz Bozen - Provincia Autonoma di Bolzano
Stadtgemeinde Bozen - Comune di Bolzano

STÄDTEBAULICHER AUFWERTUNGSPLAN - ZONE PERATHONERSTRASSE - SÜDTIROLERSTRASSE
PIANO DI RIQUALIFICAZIONE URBANISTICA - ZONA VIA PERATHONER - ALTO ADIGE

WaltherPark

TUNNEL - VORARBEITEN FÜR DIE VERBINDUNG DES PARKPLATZES AM WALTHERPLATZ UND ANPASSUNG DER INFRASTRUKTUREN
TUNNEL - LAVORI PROPEDEUTICI PER IL COLLEGAMENTO DEL PARCHEGGIO DI PIAZZA WALTHER E ADEGUAMENTO SOTTOSERVIZI

Proprietà
Eigentümer
Città di Bolzano
Stadt Bozen
Città di Bolzano - Stadt Bozen
vicolo Gumer 7 - 39100 Bolzano - Bozen

Projektausführender
Soggetti Attuatore
WaltherPark s.p.a.
in SIGNA eine Gesellschaft der SIGNA Gruppe | una Società del Gruppo SIGNA

General Contractor
Projektmanagement
ICM Italia General Contractor Srl
Waltherplatz | piazza Walther n. 22 | 39100 Bolzano - Bozen

Generalplaner
Projektista generale
DMA
ITALIA srl
Waltherplatz | piazza Walther n. 22 | 39100 Bolzano - Bozen

Planungsteam
Team di Progettazione
ATA engineering
planpunkt
Handwerkerstraße Süd 1
I - 39044 NEUMARKT (BZ)
Tel.: 0471-811511
Email: info@atapunkt.at
MwSt. Nr.: 02810700219
in.ge.na.
Ingenieurgesellschaft
Ingenieur - geologie - naturwissenschaften
Ingenieur - geologie - naturwissenschaften

ORDINE DEGLI INGEGNERI
DELLA PROV. DI TRENTO
Ing. CLAUDIO PIPPERI
ISCRIZIONE ALBO N. 1127
Büro für
Verkehrs- und
Planungsbau
Snohetta
Stefan Bonard Landschaftsarchitekten
Mauernstrasse 55-56 | Aufgang A
D-10559 Berlin
area7
architects
BERGMEISTER
SECURPLAN
Geologie u. Umwelt
Geologie und Umweltschutz
Ingenieurgesellschaft

Stempel Gemeinde

Prot. 0054446 del 19/03/2019

Planungsphase | Fase
AUSFÜHRUNGSPROJEKT - PROGETTO ESECUTIVO

Planinhalt | Descr. Tav.
Tunnel: Lageplan Projektstand - Schnitte
Tunnel: planimetria - Sezioni

Plankodierung | Cod.
-

Planart | Tipologia
Projekt Tunnel und Oberfläche / Progetto Tunnel e Superficie

Maßstab - Scale: 1:200 - 1:50
Format | Formato: L. Maconeri

Datum - Data: 28.02.2019
Gez: L. Maconeri

Plannummer - nr. Tav.: C.03.01

C_03_01 - WP6 - TUNNEL PROGETTO.dwg