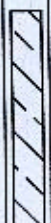


PRÜF- UND WARNPFLICHT - OBBLIGO DI VERIFICA		MATERIAL - MATERIALE		
Alle auf dem Plan angegebenen Maße und Bauteile sind vor der Ausführung zu überprüfen. Bei Abweichungen bitten wir vor der Ausführung um Rücksprache mit der Bauleitung.	Tutte le misure e gli elementi costruttivi riportate sui disegni devono essere controllate prima dell' esecuzione. In caso di divergenza contattare la direzione lavori prima dell' esecuzione.	Betondruckfestigkeitsklasse	C25/30	
		Expositionsklasse	XF3	
		Größtkorn	GK22	
		Konsistenzklasse	F3	
		Max. W/B	0,55	
			Max. A/C	
Alle Bauteile dürfen erst nach der Freigabe durch die Bauleitung betoniert werden.	Tutte le parti strutturali possono essere gettate solo dopo l'approvazione della direzione lavori	Rippenstahl	B450C	
		Betonstahlmatten	B450A	
		Betondeckung	3,5 cm	
			Copri ferro	
		Feuerwiderstandsklasse	R120	
			Classe di resistenza al fuoco	
ANMERKUNG - INDICAZIONI		LEGGENDE - LEGENDA		
Es besteht urheber- und patentrechtliche Schutz der Planunterlagen. Vervielfältigung oder anderweitige Verwendung nur mit Zustimmung des Planverfassers.	I disegni sono protetti da diritti d'autore. Riproduzione ed utilizzi vari solo a seguito di autorizzazione da parte dell'autore.	Stahlbeton Schnitt		C.A. sezione
		Stahlbeton Ansicht		C.A. prospetto
		Stahlbeton Schnitt		Acciaio
		Tragstruktur verdeckt		Struttura portante sopra
		Decke	D	Solajo
		Träger	T	Trave
		Wand	W	Muro
		Stütze	S	Pilastro
		Fundament	F	Fondazione
ACHSE TUNNEL (arch. Projekt)		ASSE TUNNEL (progetto arch.)		
SCHNITT TUNNEL (arch. Projekt)	200.000		SEZIONE TUNNEL (progetto arch.)	

Autonome Provinz Bozen - Provincia Autonoma di Bolzano
Stadtgemeinde Bozen - Comune di Bolzano

[illegible]

Projektant Tragwerk Tunnel:
Projektista strutturale Tunnel:

Prot. 0210689 del 27/12/2018

AUSFÜHRUNGSPROJEKT - PROGETTO ESECUTIVO

Fundament BF3a Bewehrung unten und oben |
Fondazione BF3a armatura inferiore e superiore

Statisches Projekt: Tunnel / Progetto strutturale: tunnel

Maßstab - Scale: 1:50 - 1:25

Datum - Data : 30.11.2018


Datum - Data : 30.1

Plannummer - nr. Tav.:


01 03 5 FUJIF39 Gewehr/FUJG oben-unten.dwg

Anschluss Fundament Wand punktuell
Collegamento puntuale fondazione muro

Vertikalschnitt / Sezione verticale M 1:25

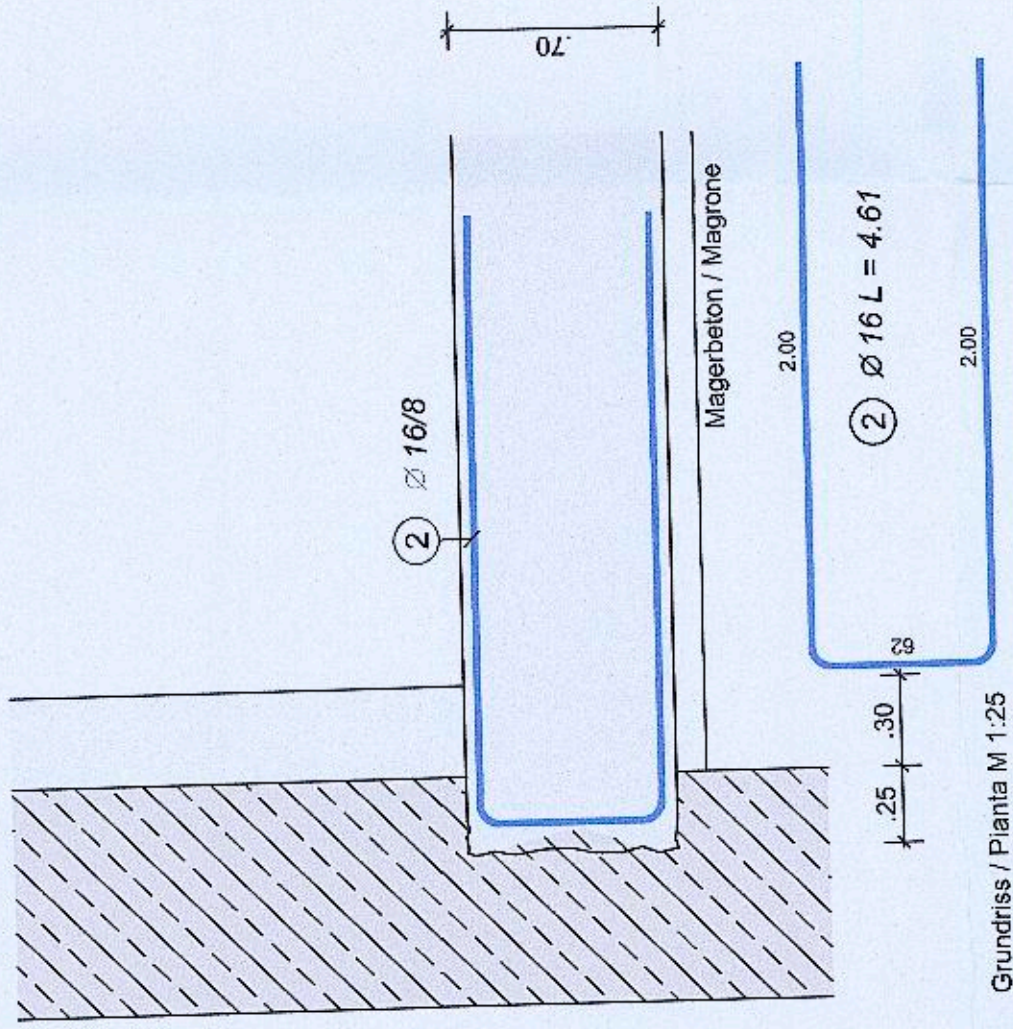

Grundriss / Pianta M 1:25

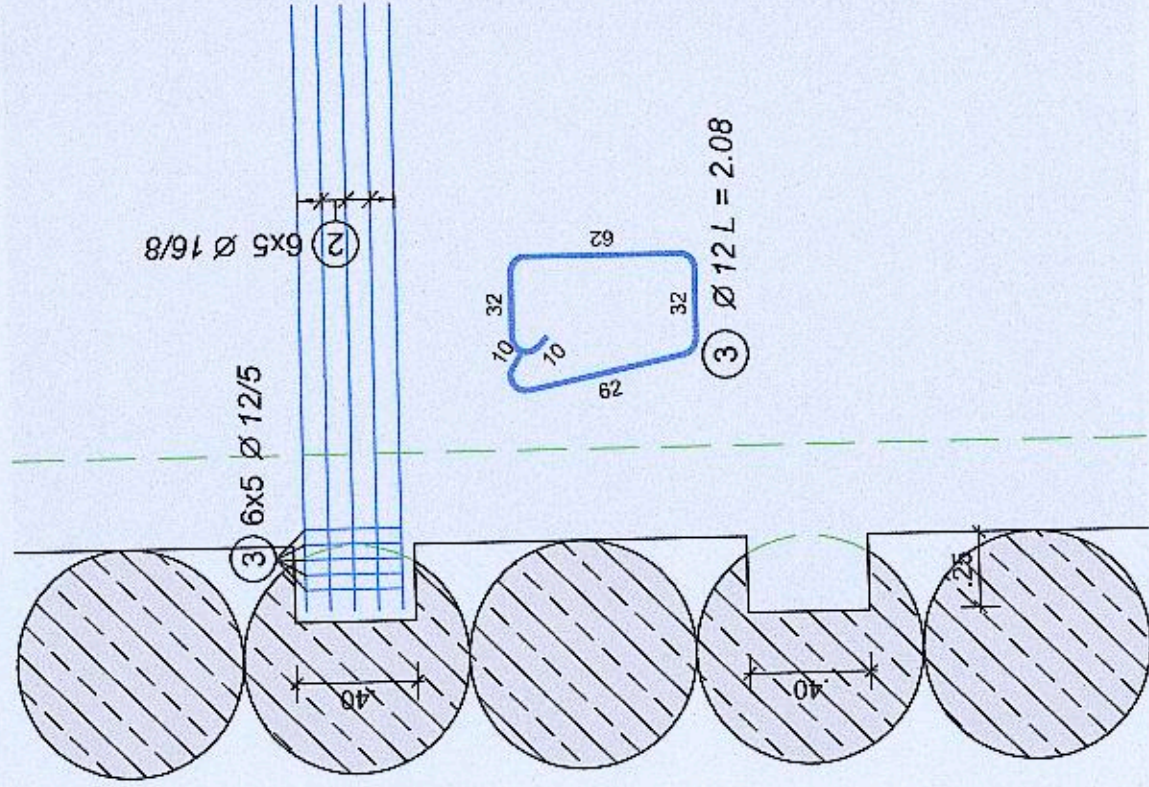


③ $\varnothing 12 L = 2.08$

⑥ $\varnothing 16 L = 2.04$

Anschluss Fundament Wand durchgehend
Collegamento continuo fondazione muro

Vertikalschnitt / Sezione verticale M 1:25

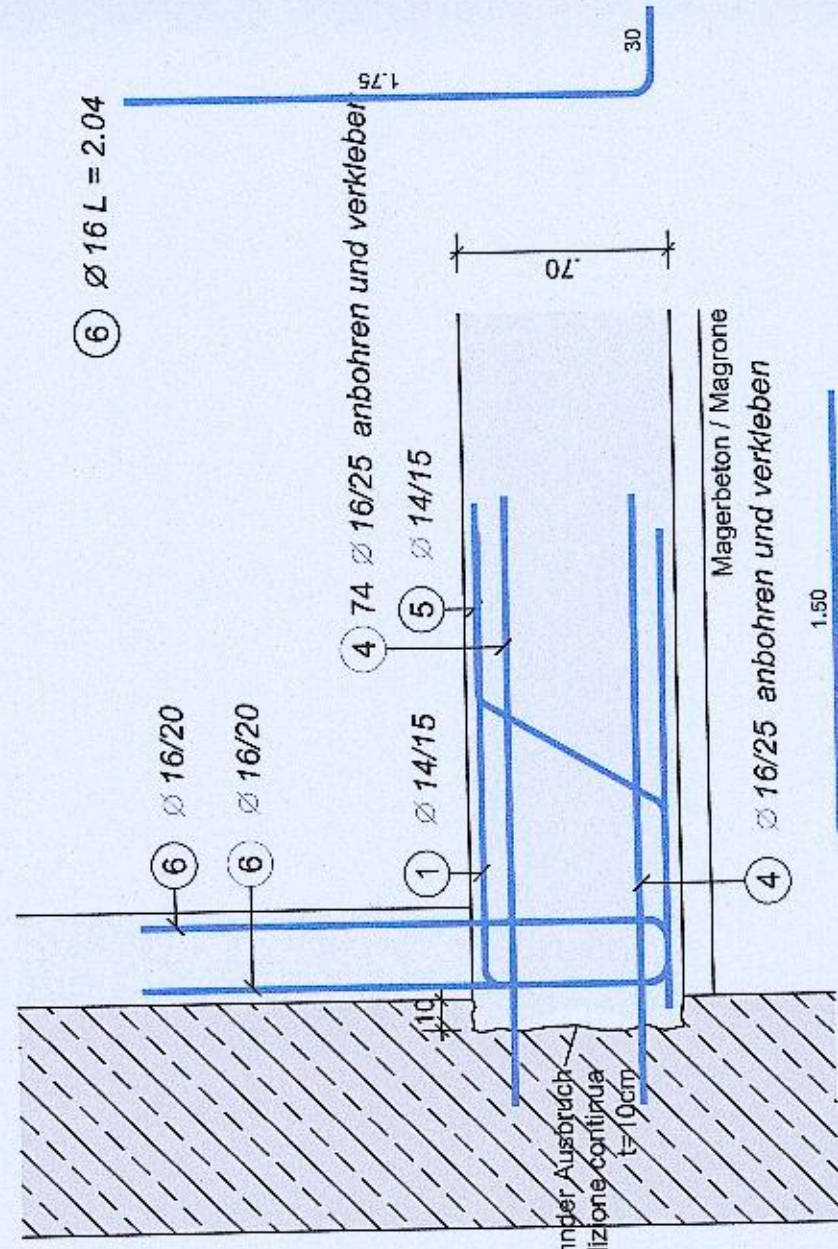

druck


62 ① $\varnothing 14 L = 3.61$

20 65


⑤ $\varnothing 14 L = 2.78$

④ $\varnothing 16 L = 2.00$

Detail Bewehrungslagen
dettaglio posizione armatura

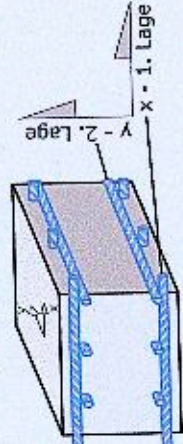

Detail Bewehrungslagen
dettaglio posizione armatura

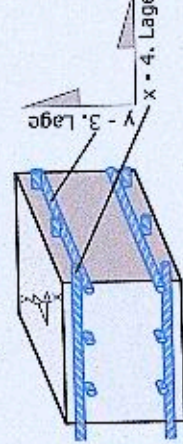


Stabstahl									
Pos.	Anzahl		Ø	Symbol	Länge (m)	B450C			
	Gesamt					Ø 12	Ø 14	Ø 16	Ø 18
①	60		14		3,61		216,60		
②	30		16		4,61			138,30	
③	30		12		2,08	62,40			
④	74		16		2,00			148,00	
⑤	60		14		2,77		166,50		
⑥	90		16		2,04			183,60	
⑦	22		12		9,13 *	200,97			
⑧	1		12		2,81	2,81			
⑨	46		12		5,29	243,34			
⑩	61		14		5,57		339,47		176,00
⑪	22		18		8,00				176,00
⑫	22		18		8,00				352,00
Längen nach Ø geordnet (m)						509,52	722,57	459,90	352,00
Mengeninheit Einzelstab (kg/m)						0,89	1,21	1,58	2,00
Zwischensumme nach Ø (kg)						452,46	874,30	742,44	704,00
GESAMTMENGE (kg)						2773,20			
* Mittlere Länge									

6 Untere Bewehrung Armatura inferiore

M 1:50

6 Obere Bewehrung

AM 1:50

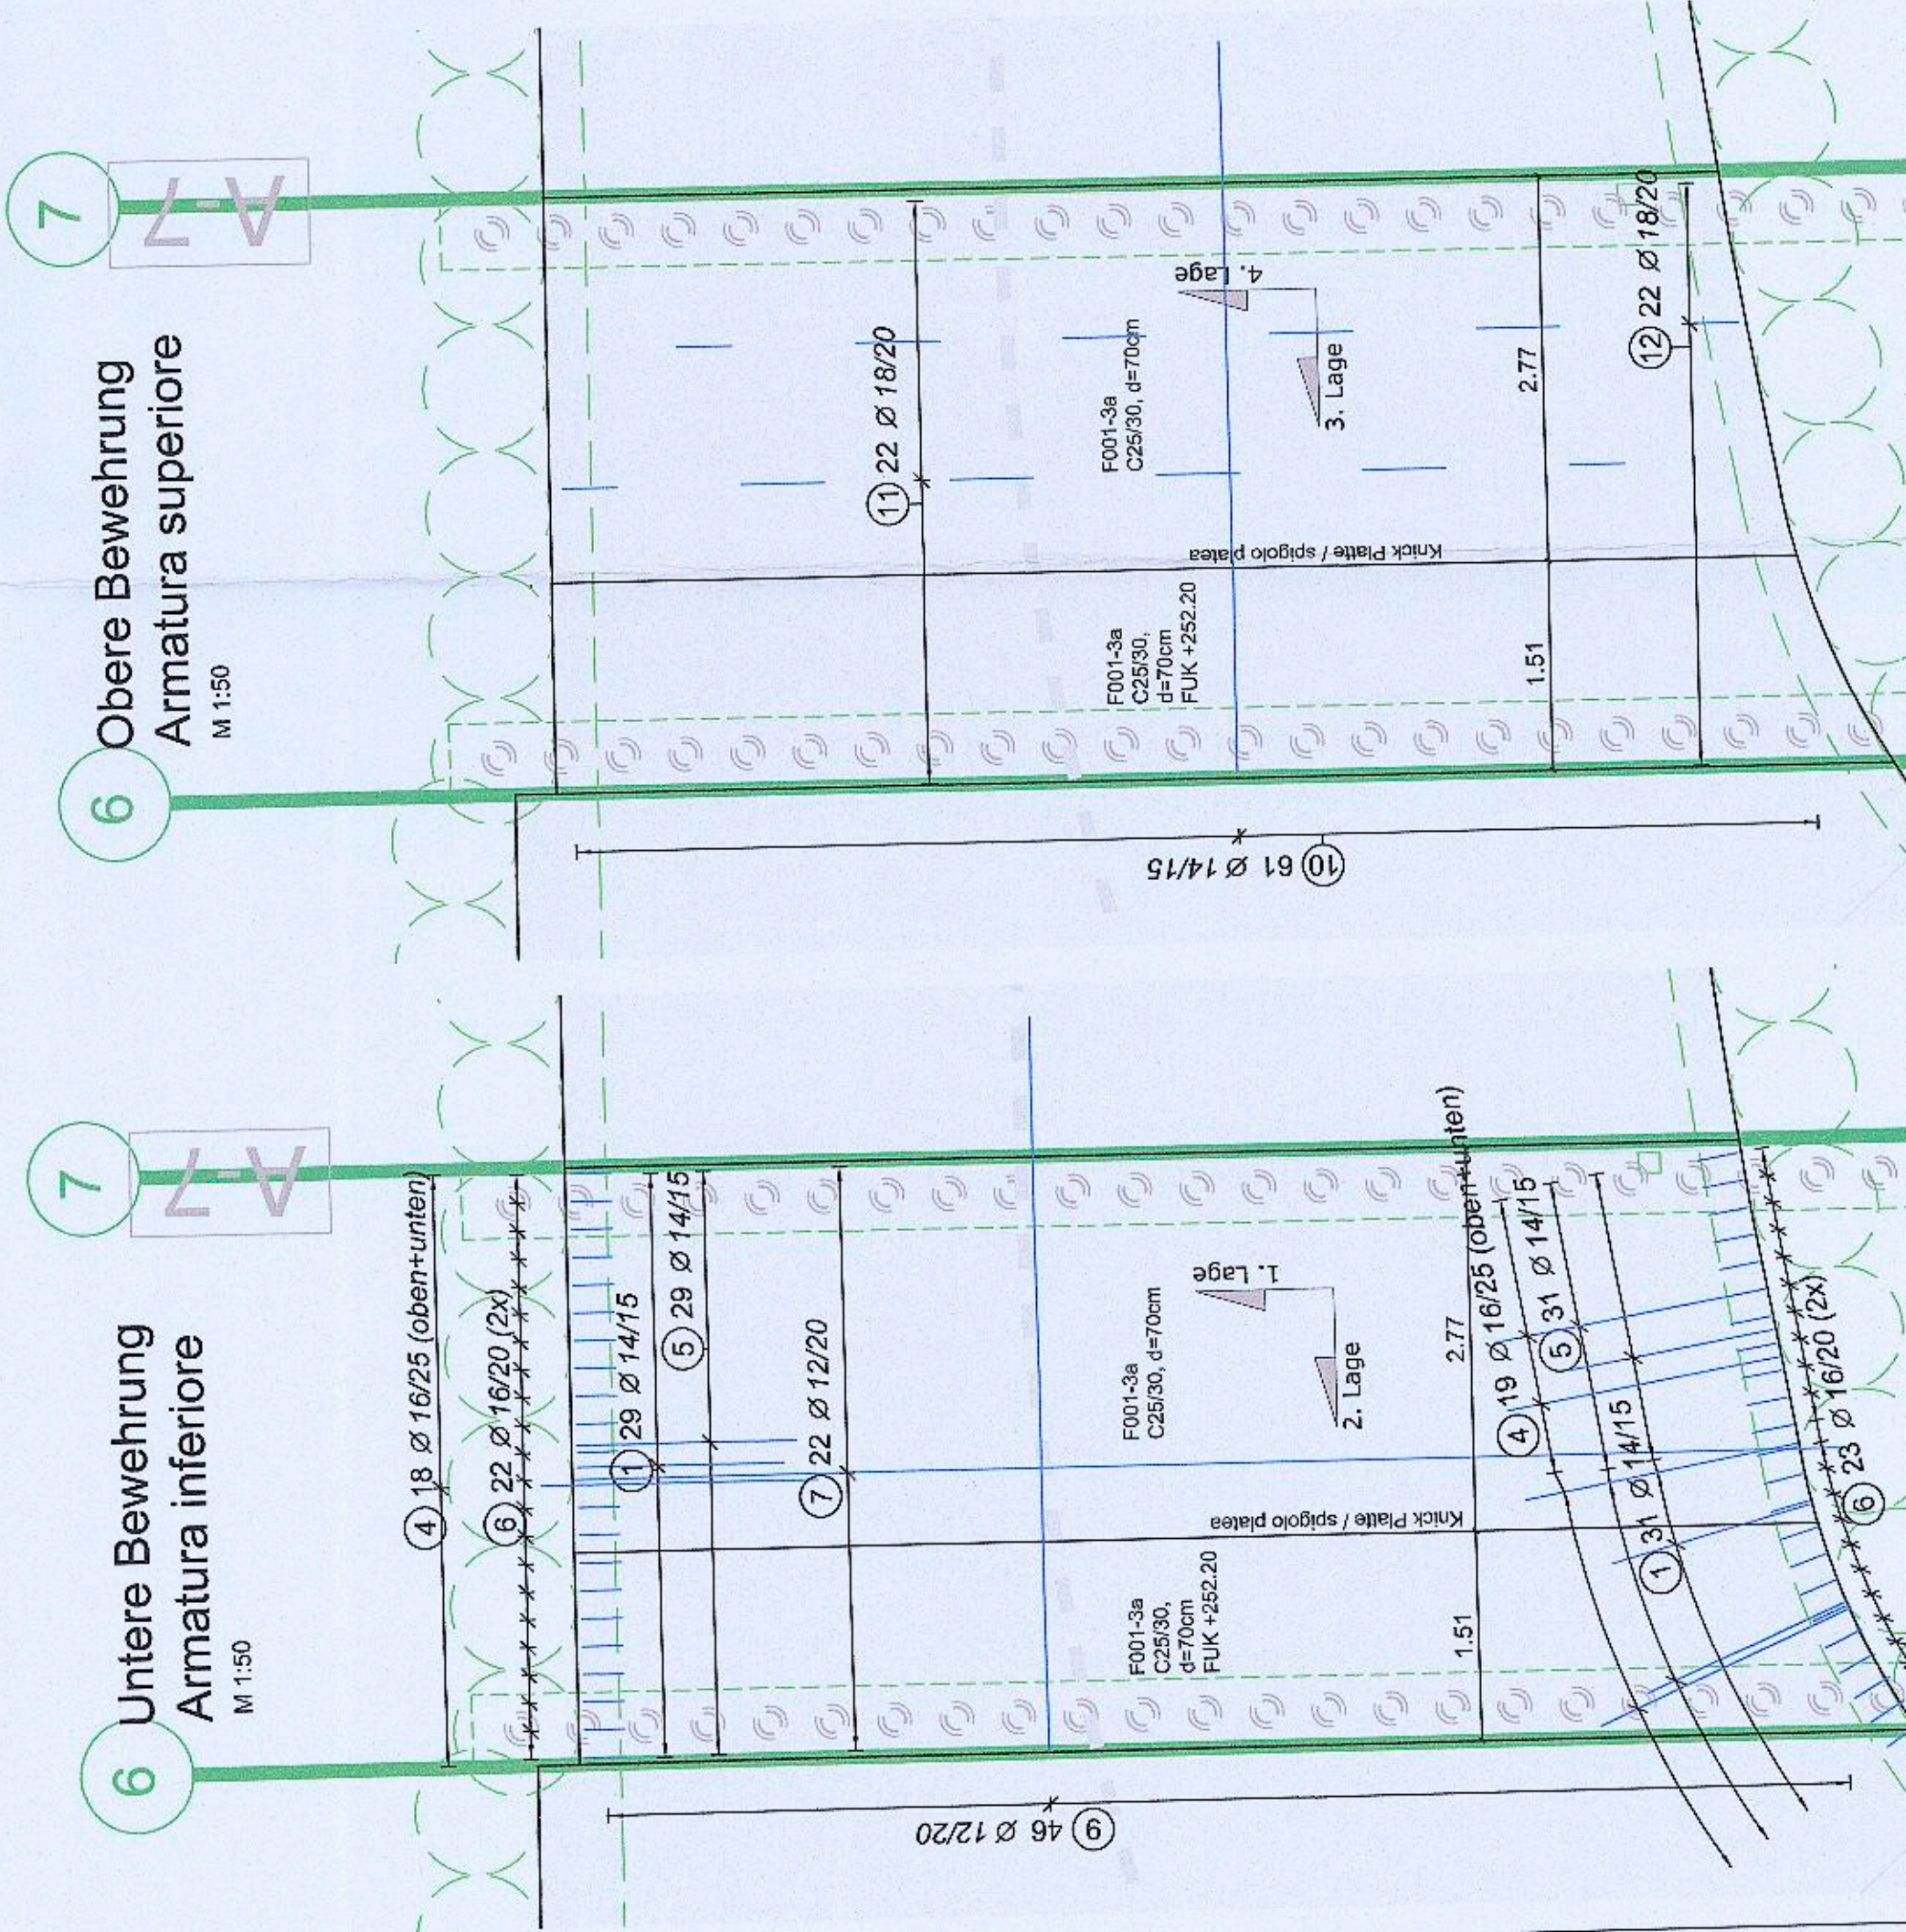

D1.03.6