
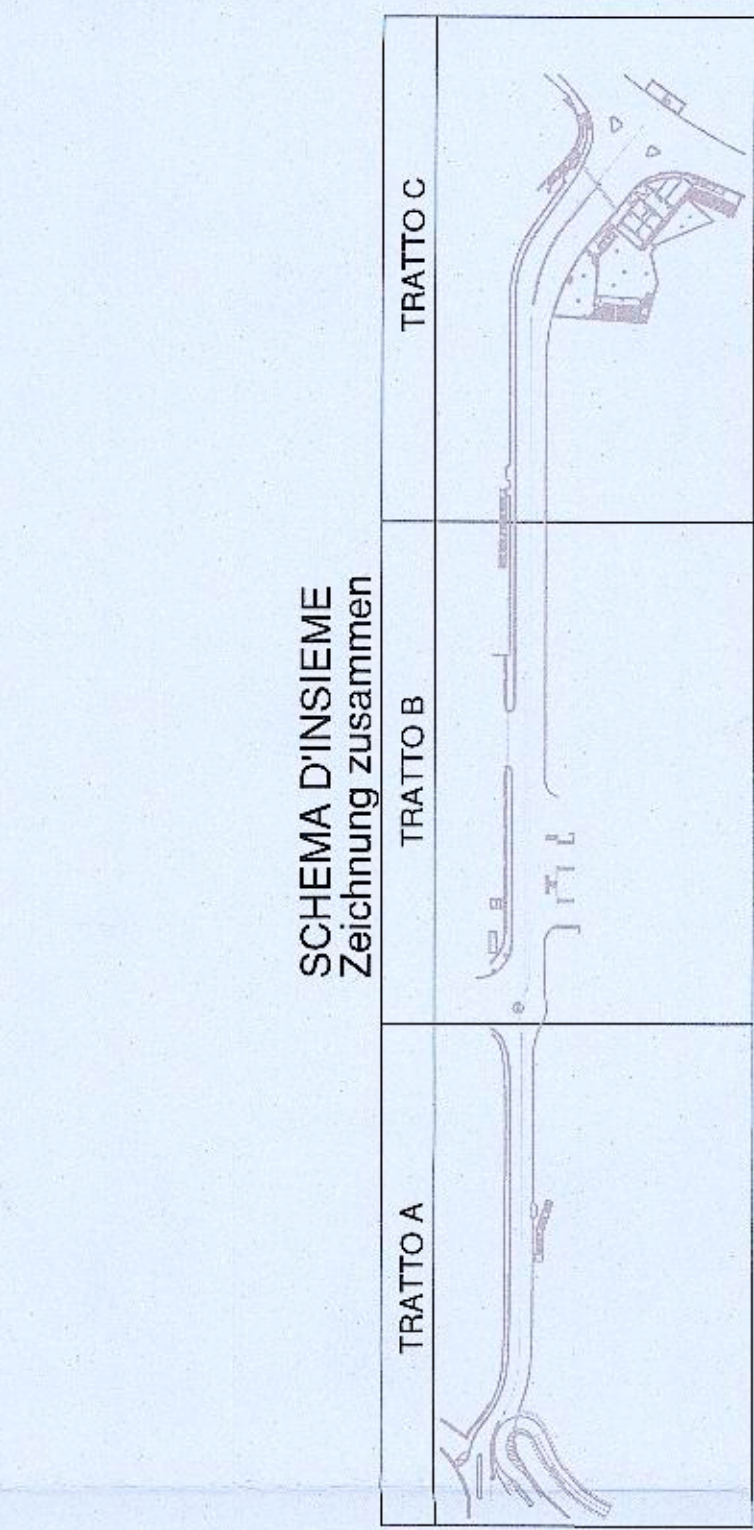
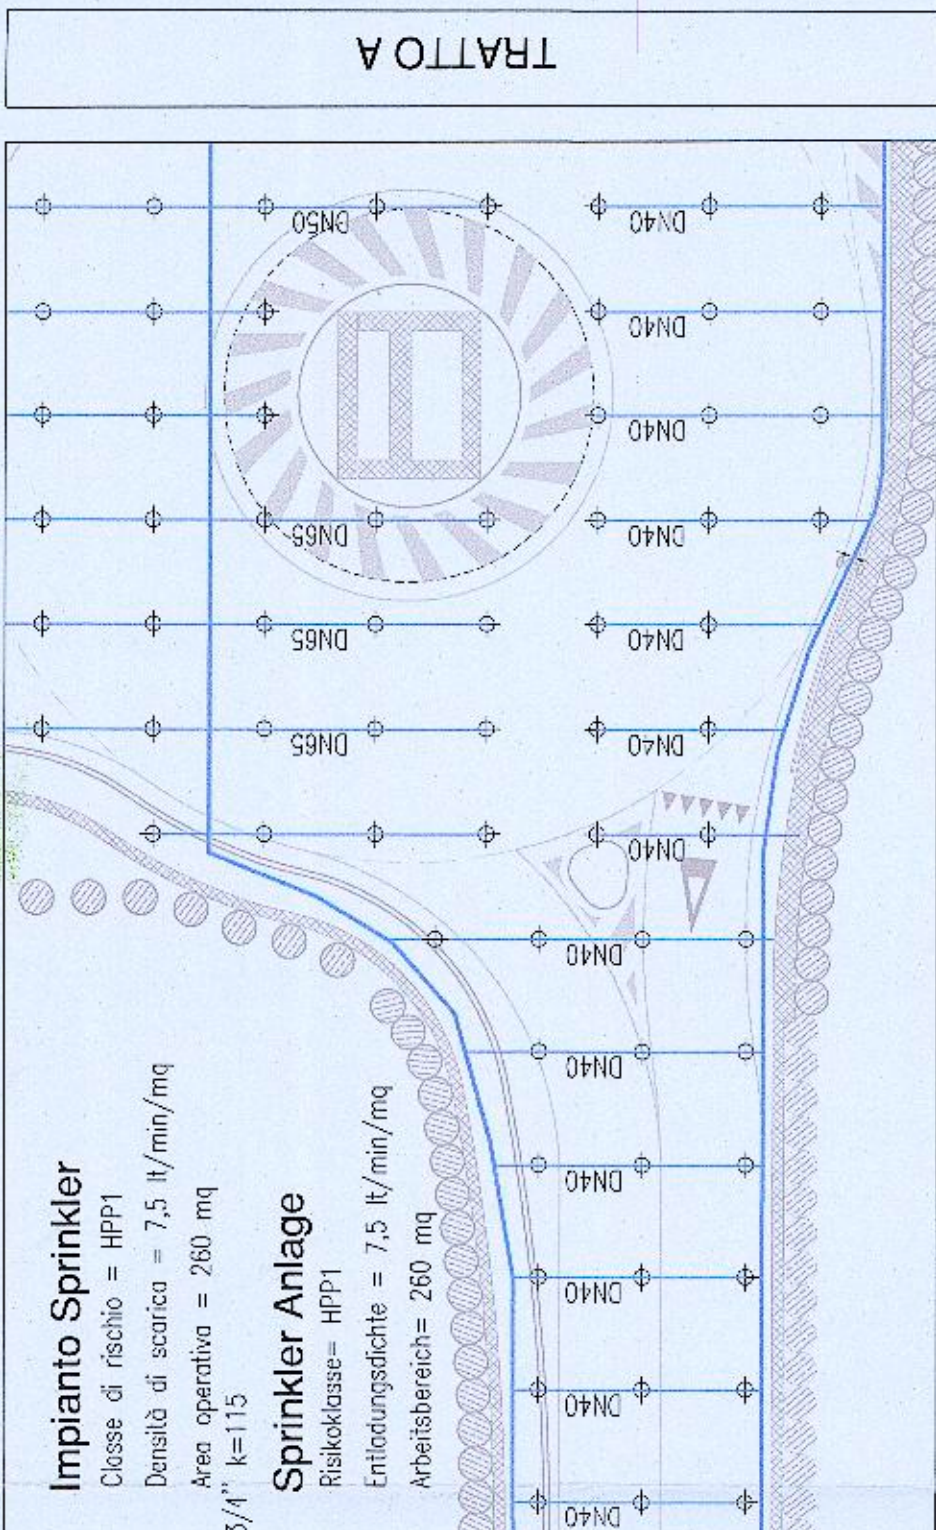
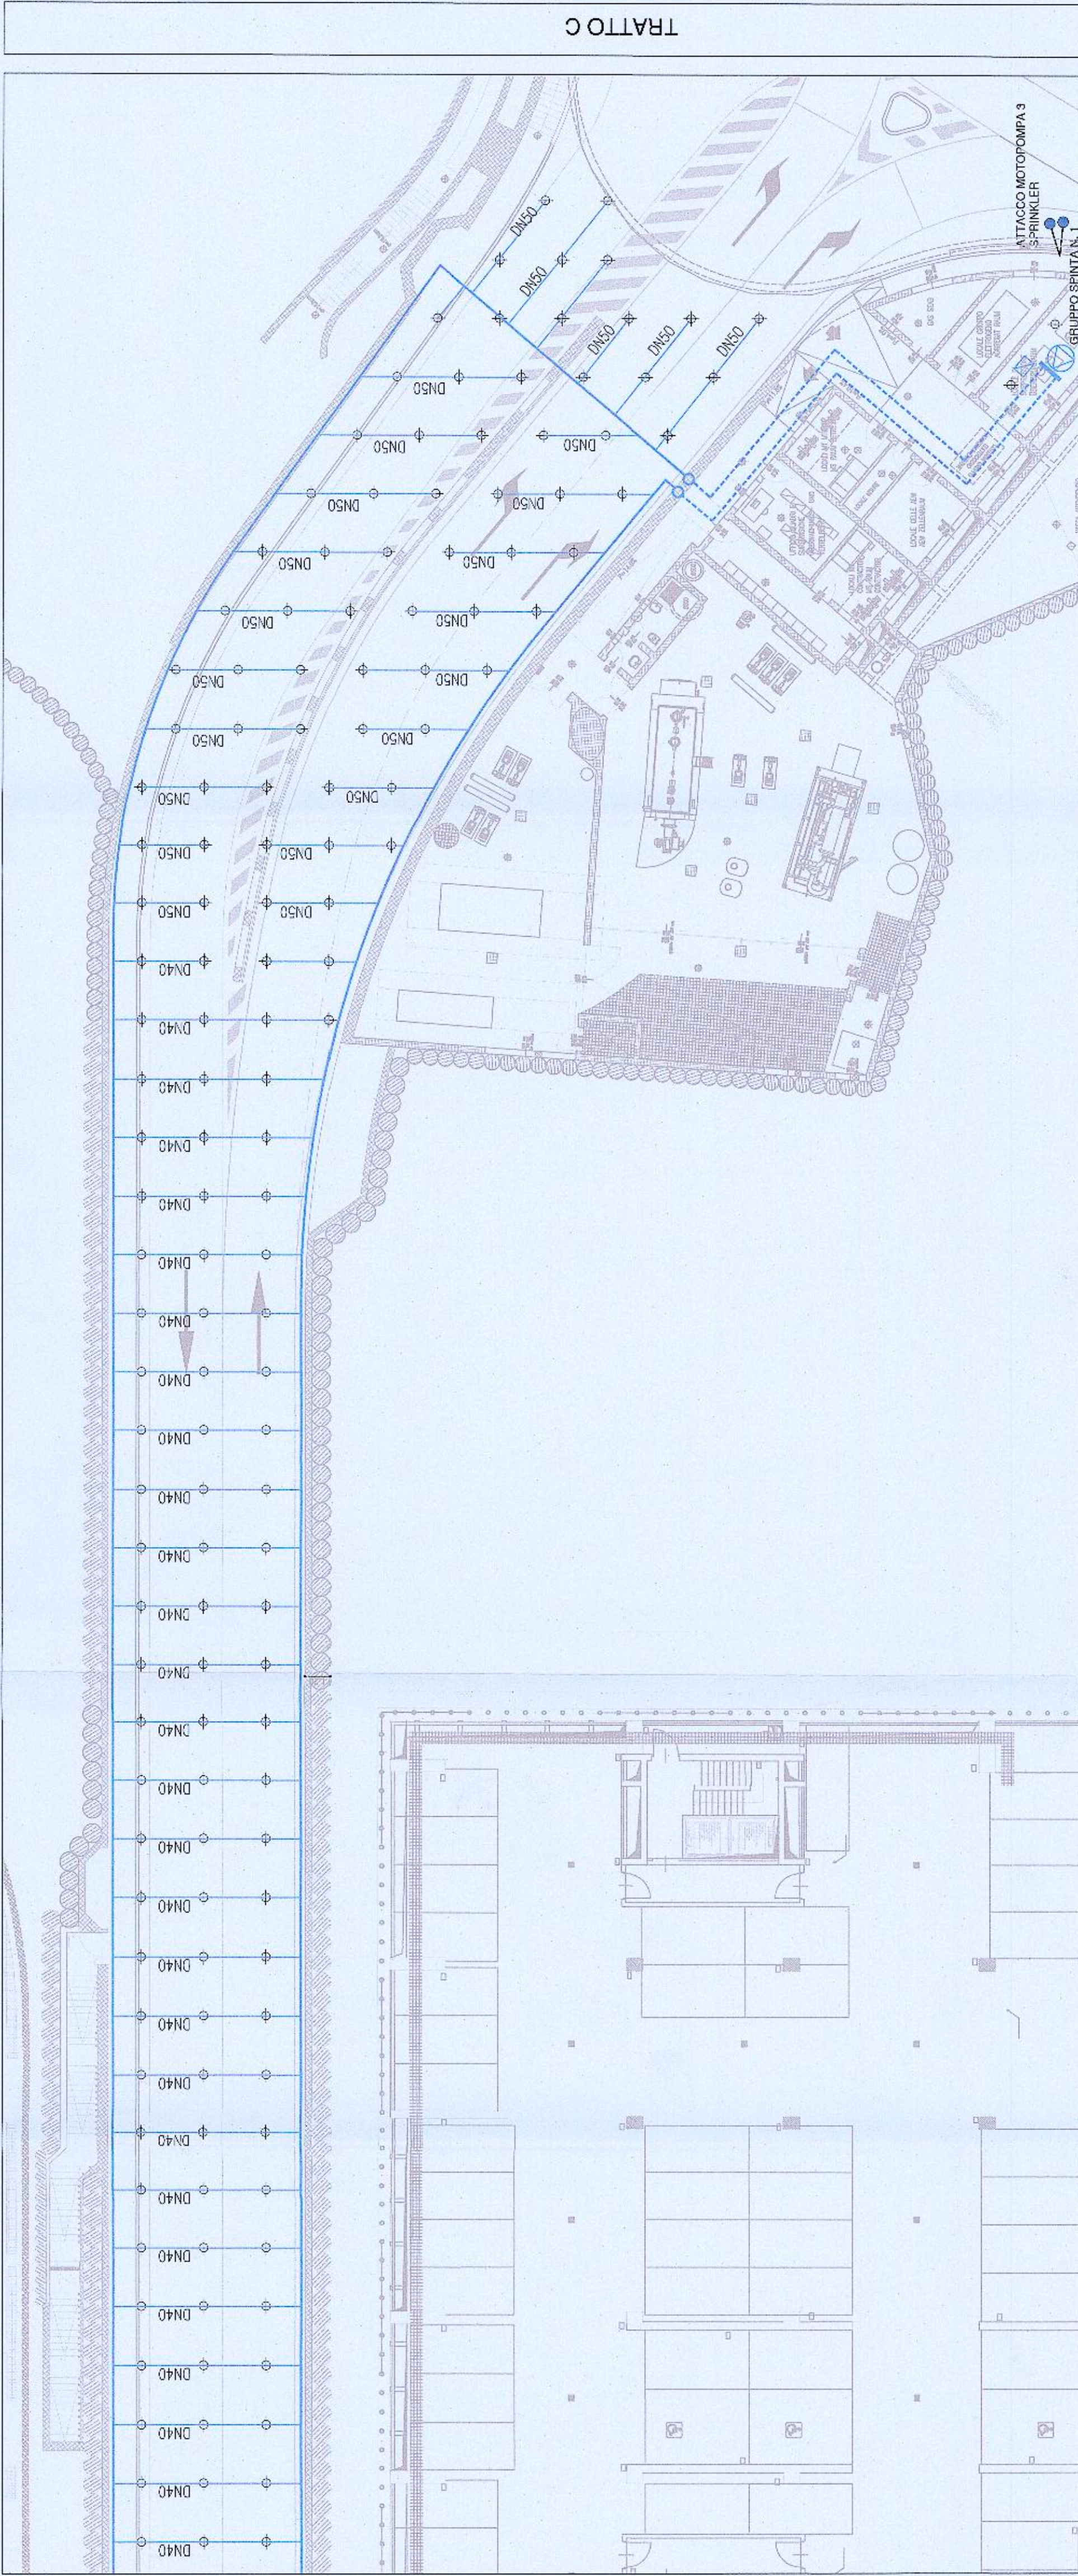
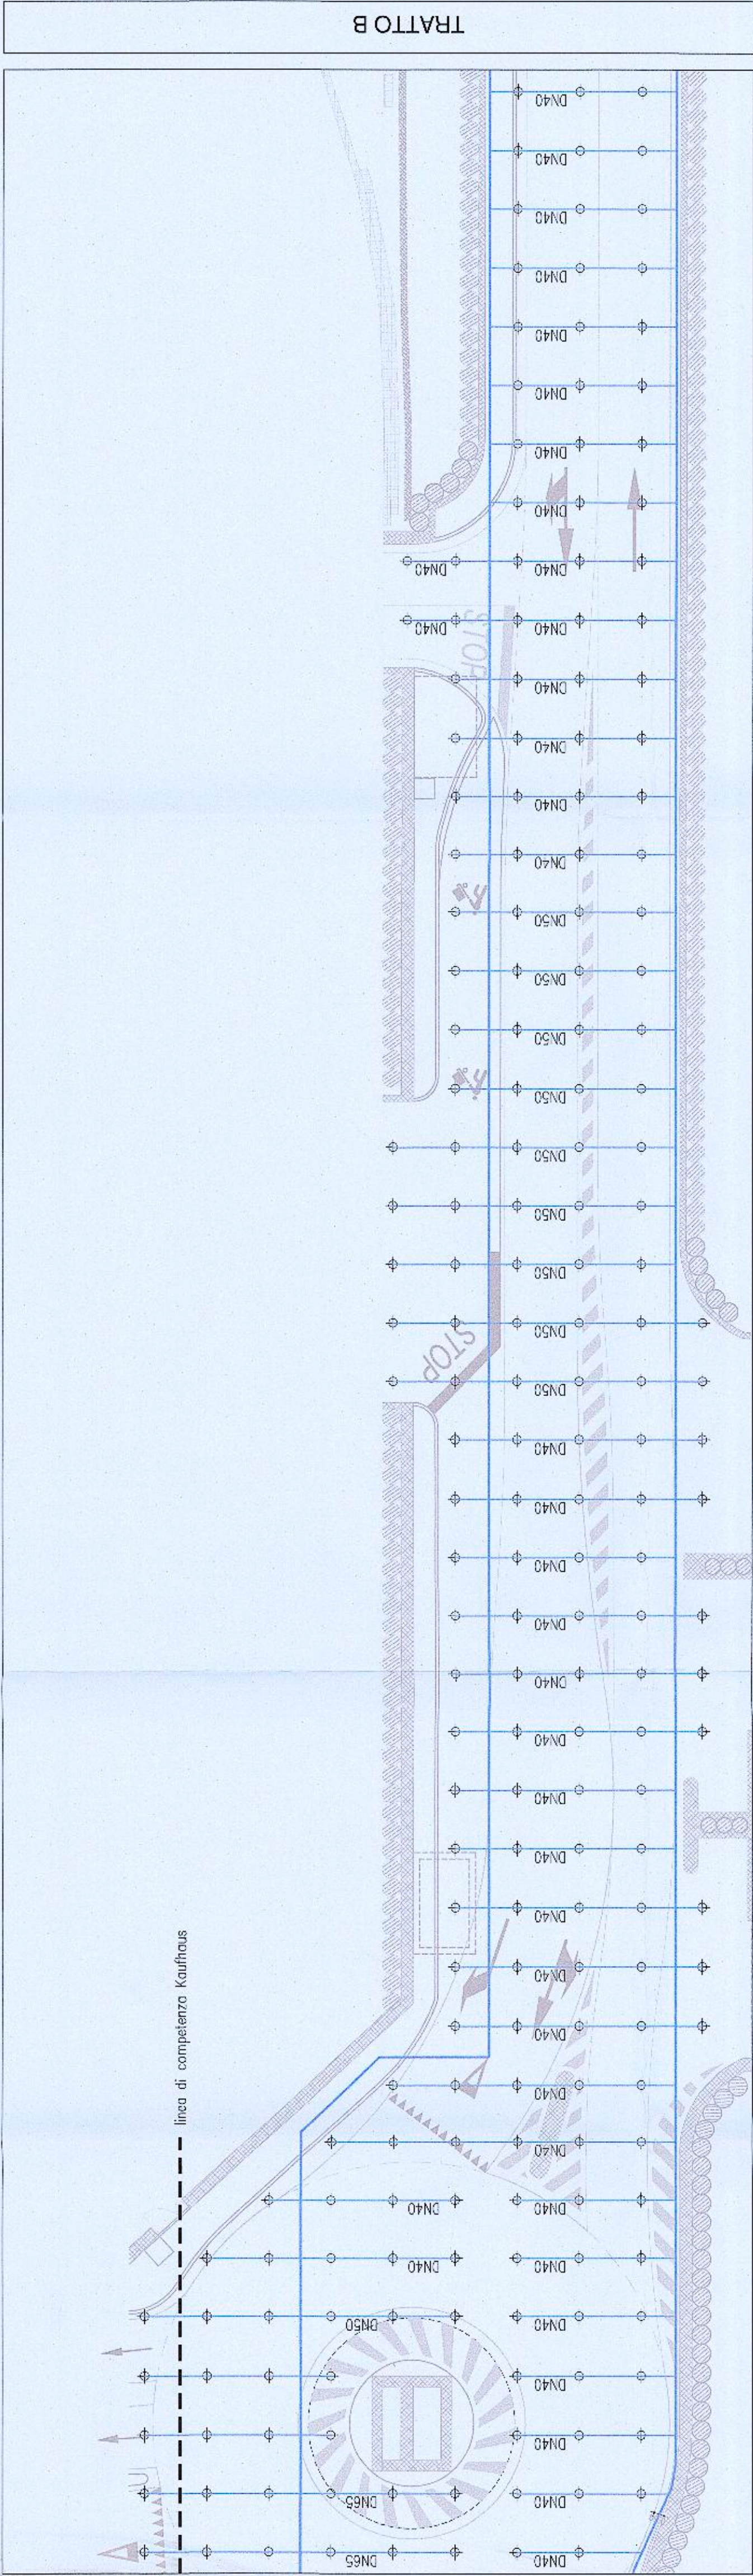


SEZIONE TIPO:
Regelquerschnitte:

LEGENDA SIMBOLI
Légende

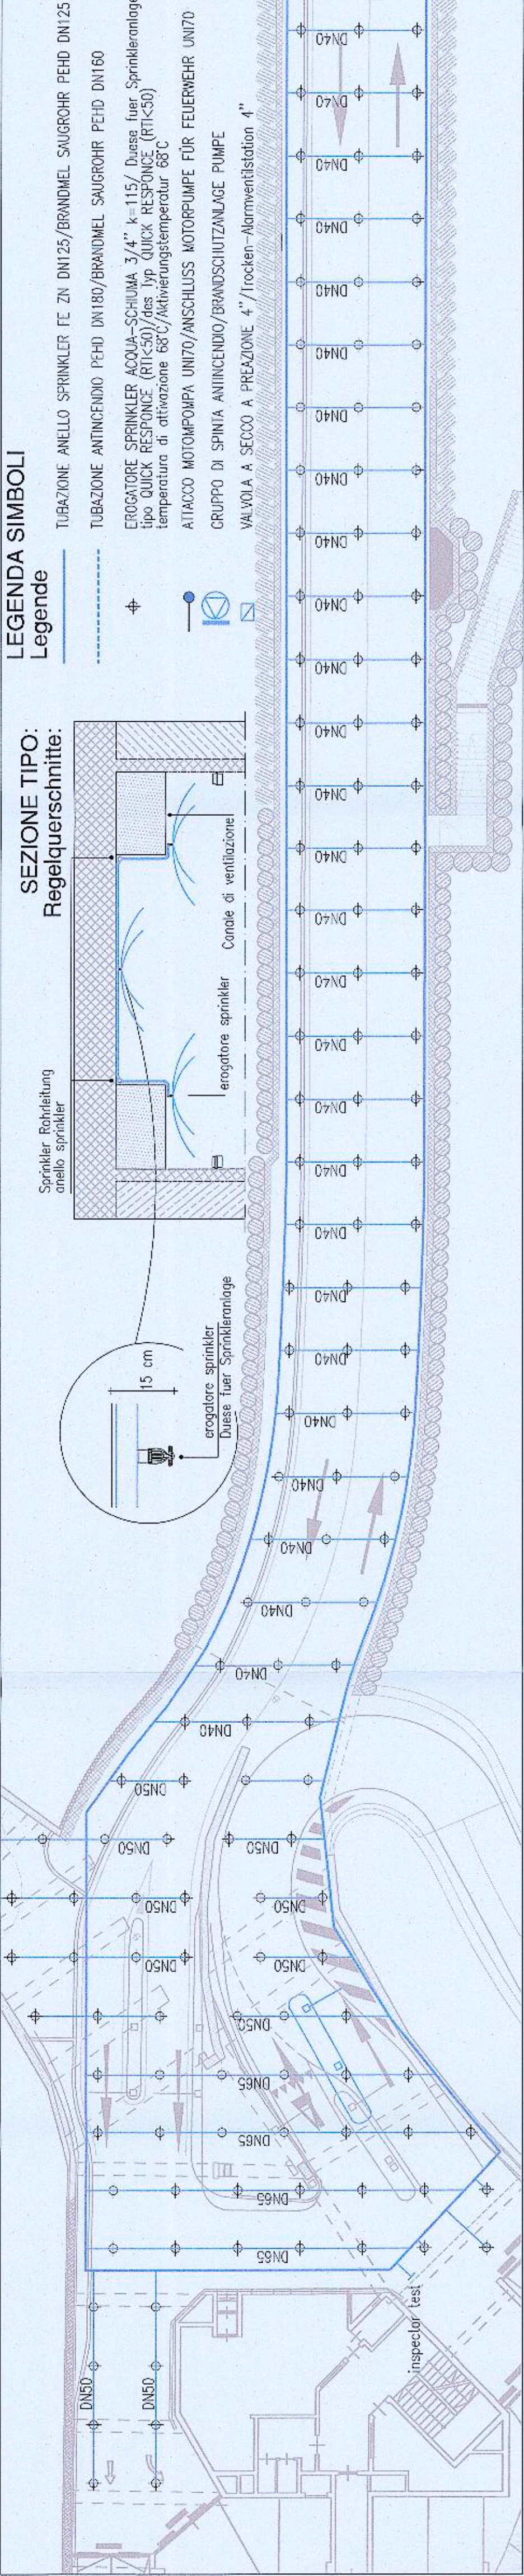

Note:
LE CARATTERISTICHE DEGLI ELEMENTI DEVONO ESSERE CORRISPONDENTI
A QUELLE INDICATE NELL'ELENCO DESCRITTIVO DELLE VOCI

Notes:
1) DIE MERKMALE DER EINHEITEN SOLLTEN DEN IN DER BESCHREIBUNG DES ARTIKELS DER
EINHEITEN ANGEZEICHNETEN BESTANDTEILEN ENTSPRECHEN

Autonome Provinz Bozen - Provincia Autonoma di Bolzano
Stadgemeinde Bozen - Comune di Bolzano
STATUTBALUCHER AUFVERTUNGSPLAN - ZONE PERATHONERSTRASSE - SÜDTIROLERSTRASSE
PILANO DI RIQUALIFICAZIONE URBANISTICA - ZONA VIA PERATHONER - ALTO ADIGE

WaltherPark

TUNNEL UND STRASSEN
TUNNEL DI ACCESSO E SISTEMAZIONI VIARIE

Progetto
Egeplan
Città di Bolzano - Stadt Bozen
vicolo Gumer 7 - 39100 Bolzano - Bozen

Progettazione
Soggetti Attuali
WaltherPark s.p.a.
una Società del Gruppo SIGMA

General Contractor
Program Management
ICM Italia General Contractor Srl
Waltherplatz | piazza Walther n. 22 | 39100 Bolzano - Bozen

Generalplaner
Progettista generale
DMA
ITALIA srl
Waltherplatz | piazza Walther n. 22 | 39100 Bolzano - Bozen

Planungsphase | Fase

Planungsteam
Team di Progettazione

Generalplaner
Progettista generale

General Contractor
Program Management

General Contractor
Soggetti Attuali

Progetto
Egeplan

Città di Bolzano - Stadt Bozen
vicolo Gumer 7 - 39100 Bolzano - Bozen

WaltherPark s.p.a.
una Società del Gruppo SIGMA

ICM Italia General Contractor Srl
Waltherplatz | piazza Walther n. 22 | 39100 Bolzano - Bozen

DMA
ITALIA srl
Waltherplatz | piazza Walther n. 22 | 39100 Bolzano - Bozen

Planungsphase | Fase

Planungsteam
Team di Progettazione

Generalplaner
Progettista generale

General Contractor
Program Management

General Contractor
Soggetti Attuali

Progetto
Egeplan

Città di Bolzano - Stadt Bozen
vicolo Gumer 7 - 39100 Bolzano - Bozen

WaltherPark s.p.a.
una Società del Gruppo SIGMA

ICM Italia General Contractor Srl
Waltherplatz | piazza Walther n. 22 | 39100 Bolzano - Bozen

DMA
ITALIA srl
Waltherplatz | piazza Walther n. 22 | 39100 Bolzano - Bozen

AUSFÜHRUNGSPROJEKT - PROGETTO ESECUTIVO

Tunnel mechanische Anlagen - Grundriss - Brandschutzanlage - Sprinkler
Tunnel Impianti meccanici - Pianta - Impianto idrico antincendio - Sprinkler

Anlagenbau / Progetto impiantistico

Metadate - Scale: 1:200
Datum - Data: 28/02/2019
Plannummer - nr.: 100

Formel | Formula:
Gaz:

Index rev.01