

PIANTA LOCALI TECNICI
TECHNISCHE RAUM
SCALA 1:50
Maßstab 1:50

- LEGENDA - IMPIANTI ELETTRICI:
LEGENDE - ELEKTRISCHE ANLAGE
- INTERRUTTORE / SCHWITZER
 - INTERRUTTORE TENDENTE / WECHSELSCHEITER
 - PRESA LINE / LINEL STECKDOSE
 - PULSANTE
 - LAMPADA DI EMERGENZA / AUTOMATISCHE NOTWIS LAMPE
 - PUNTO LUCE / LICHTGLASS
 - PULSANTE SOTTO KETRO / NOT-AUS-SCHALTER
 - QUADRO ELETTRO / SCHWITZKABIN
 - APPARECCHIO D'ILLUMINAZIONE / LICHT
 - APPARECCHIO D'ILLUMINAZIONE / LICHT
 - QUADRO PRESSIONE (CECE 3010A) - CECE 3010A
 - PONTELLA DI TERRA
 - CORONA DI TERRA - CU NUDO


Note:
LE CARATTERISTICHE DEGLI ELEMENTI DOVRANNO ESSERE CORRISPONDENTI
A QUELLE INDICATE NELL'ELLENDO DESCRIZIONE DELLE VOCI

Notes:
DIE EIGENSCHAFTEN DER ELEMENTE MÜSSEN DEN BESCHREIBUNGEN DER
EINLEITEN ANGEZEIGTEN BESCHREIBUNGEN ENTSPRECHEN

LEGENDA - IMPIANTI IDRAULICI:
LEGENDE - HYDRAULISCHE ANLAGE

- LINEA IDRICA ANTINCENDIO SOTTO PAVIMENTO - PAV 125 mm
BRANDHELD SCHÜBER - PAV 125 mm
- LINEA IDRICA ANTINCENDIO ISOLATA IN VISTA
IN ACCIAIO INOXATO DIA 110 mm
BRANDHELD SCHÜBER - INOX DIA 110 mm

PIANTA LOCALI TECNICI
TECHNISCHE RAUM
SCALA 1:50
Maßstab 1:50

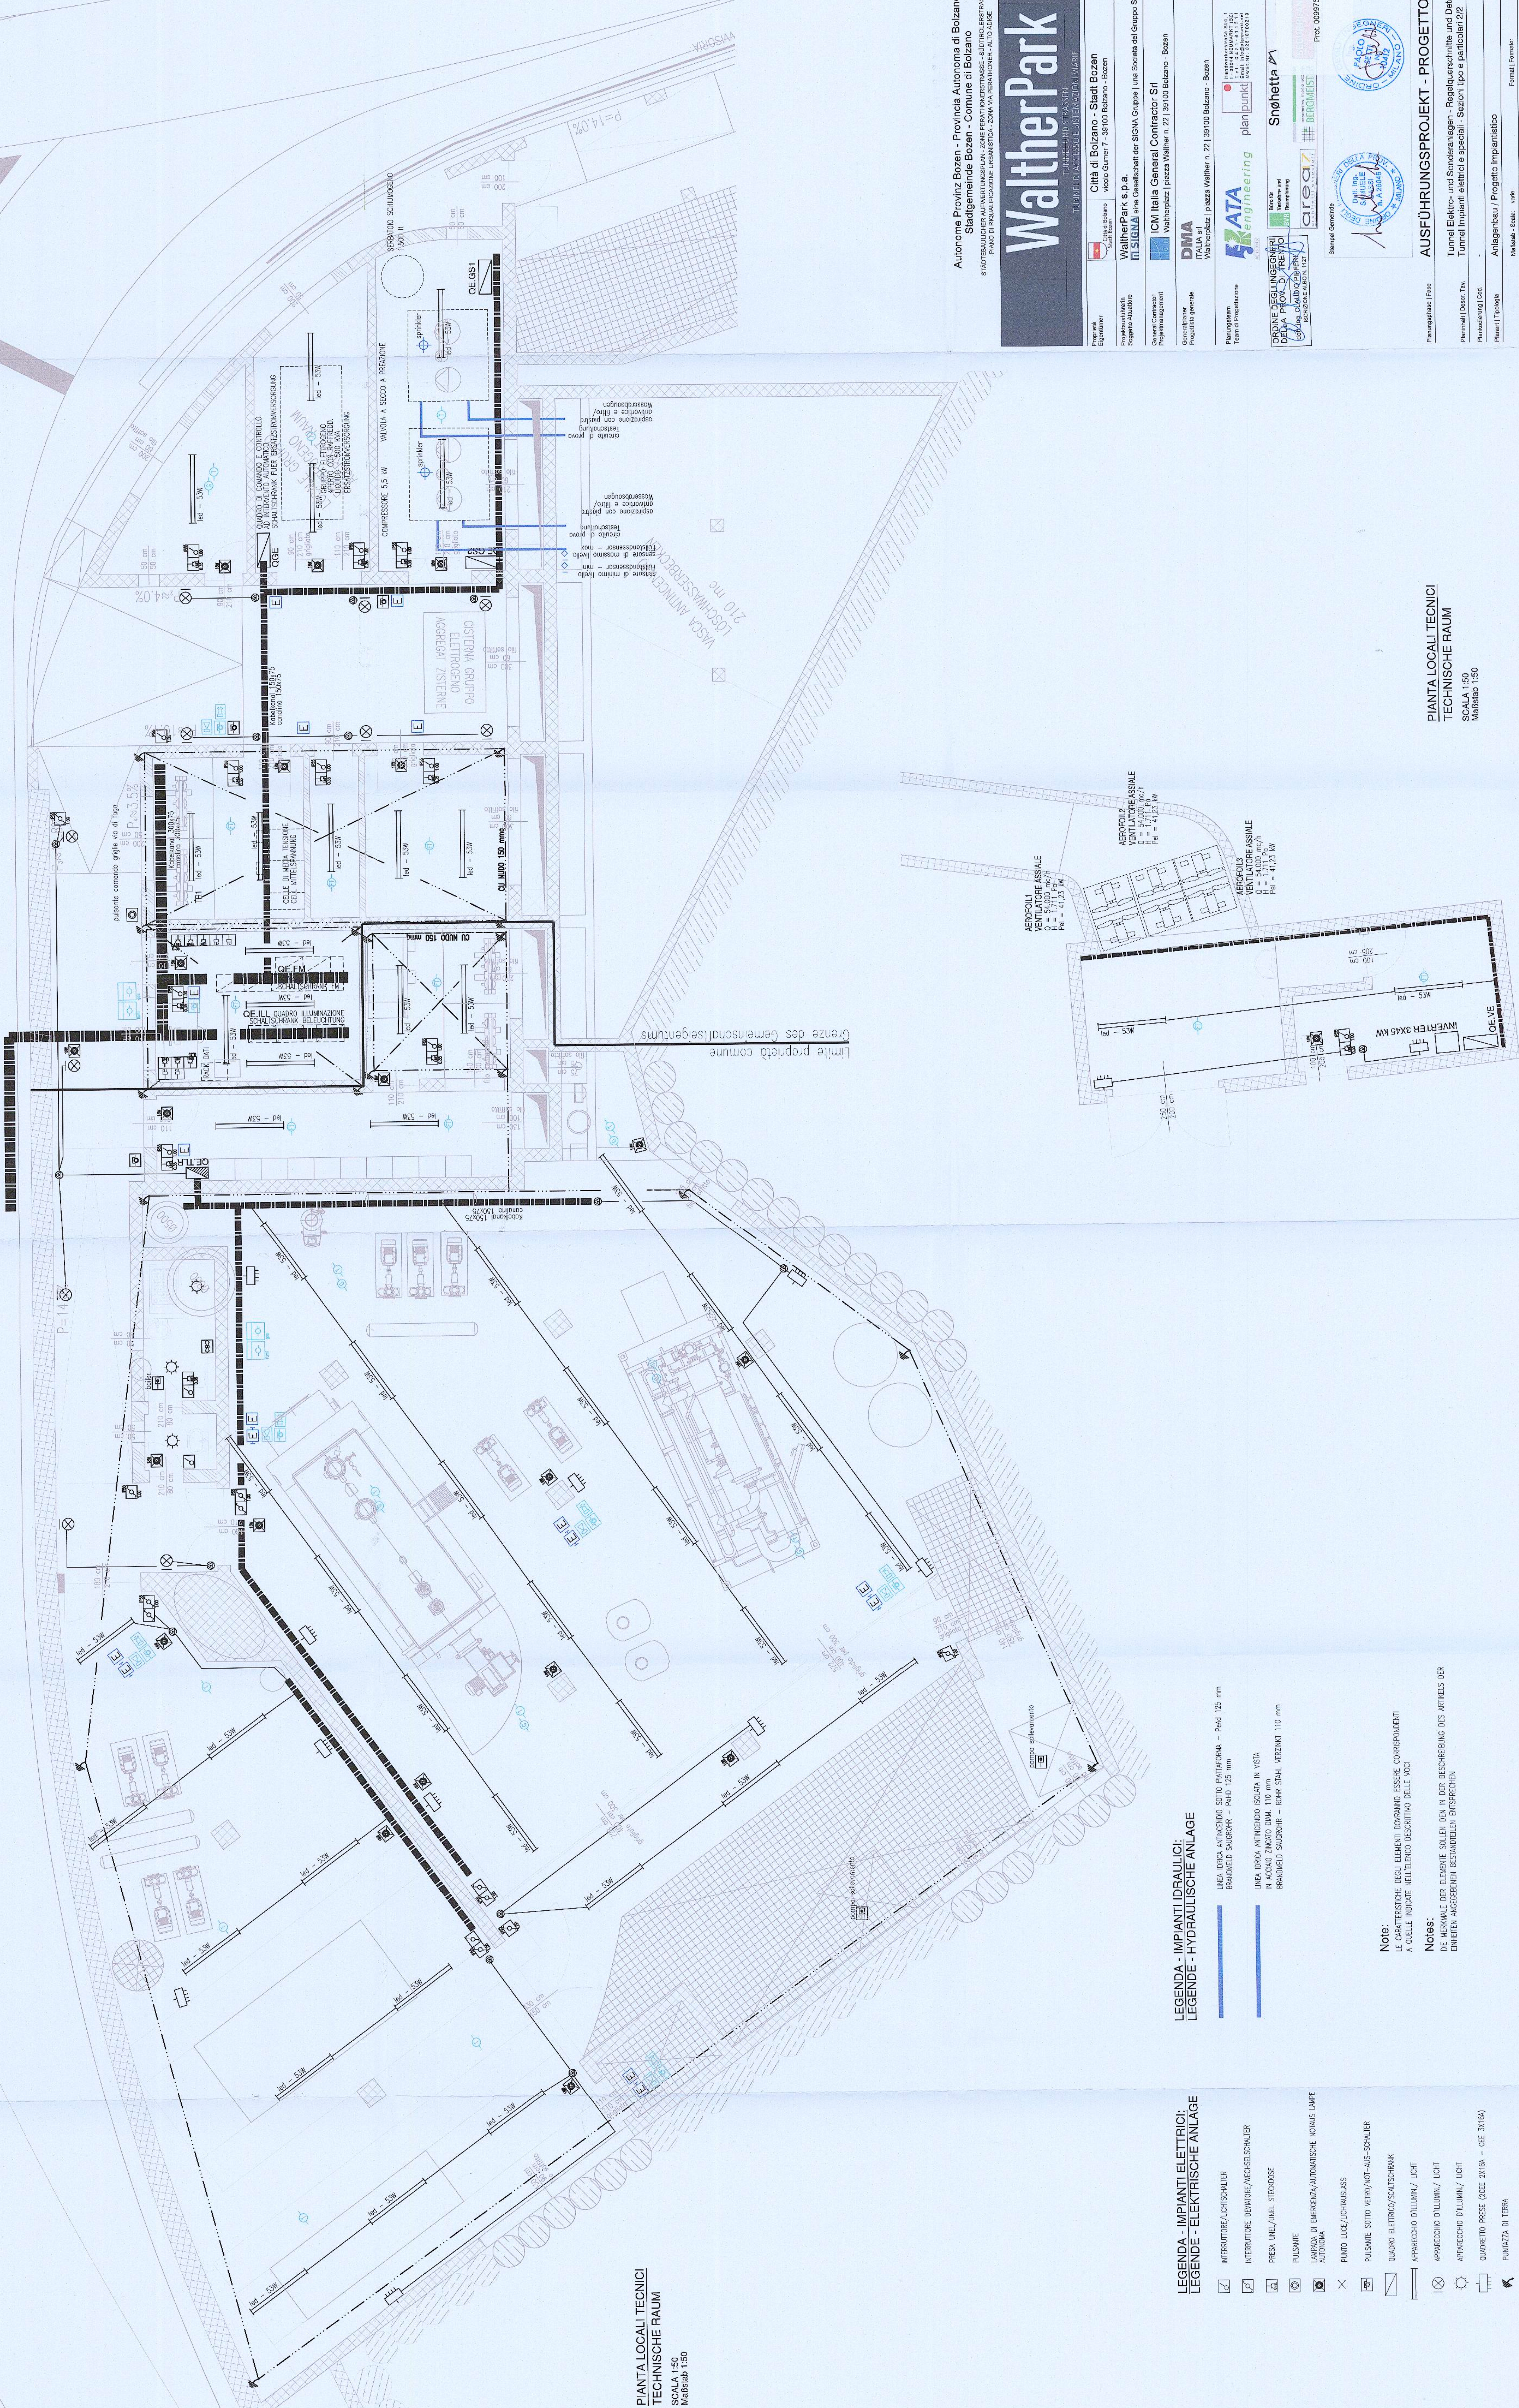

Autonome Provinz Bozen - Provincia Autonoma di Bolzano
Stadgemeinde Bozen - Comune di Bolzano

STATBAU- UND VERKEHRSSCHWACHENBERG
PADOVA DI PADOVA
PADOVA DI PADOVA
PADOVA DI PADOVA

WaltherPark

TUNNEL UND STRASSEN
TUNNEL UND STRASSEN

Citta di Bolzano - Stadt Bozen
Viale Gurner 7 - 39100 Bolzano - Bozen

WaltherPark s.p.a.
Via S. Maria 1 - 39100 Bolzano - Bozen

ICM Italia General Contractor Srl
Via S. Maria 1 - 39100 Bolzano - Bozen

DMA
Via S. Maria 1 - 39100 Bolzano - Bozen

ATA Engineering
Via S. Maria 1 - 39100 Bolzano - Bozen

in.ge.na
Via S. Maria 1 - 39100 Bolzano - Bozen

ORDINE DEGLI INGEGNERI
DELLA PROV. DI TRENTO
Via S. Maria 1 - 39100 Bolzano - Bozen

ORDINE DEGLI INGEGNERI
DELLA PROV. DI TRENTO
Via S. Maria 1 - 39100 Bolzano - Bozen