


LAGEPLAN PROJEKT 1/200
 PLANIMETRIA PROGETTO

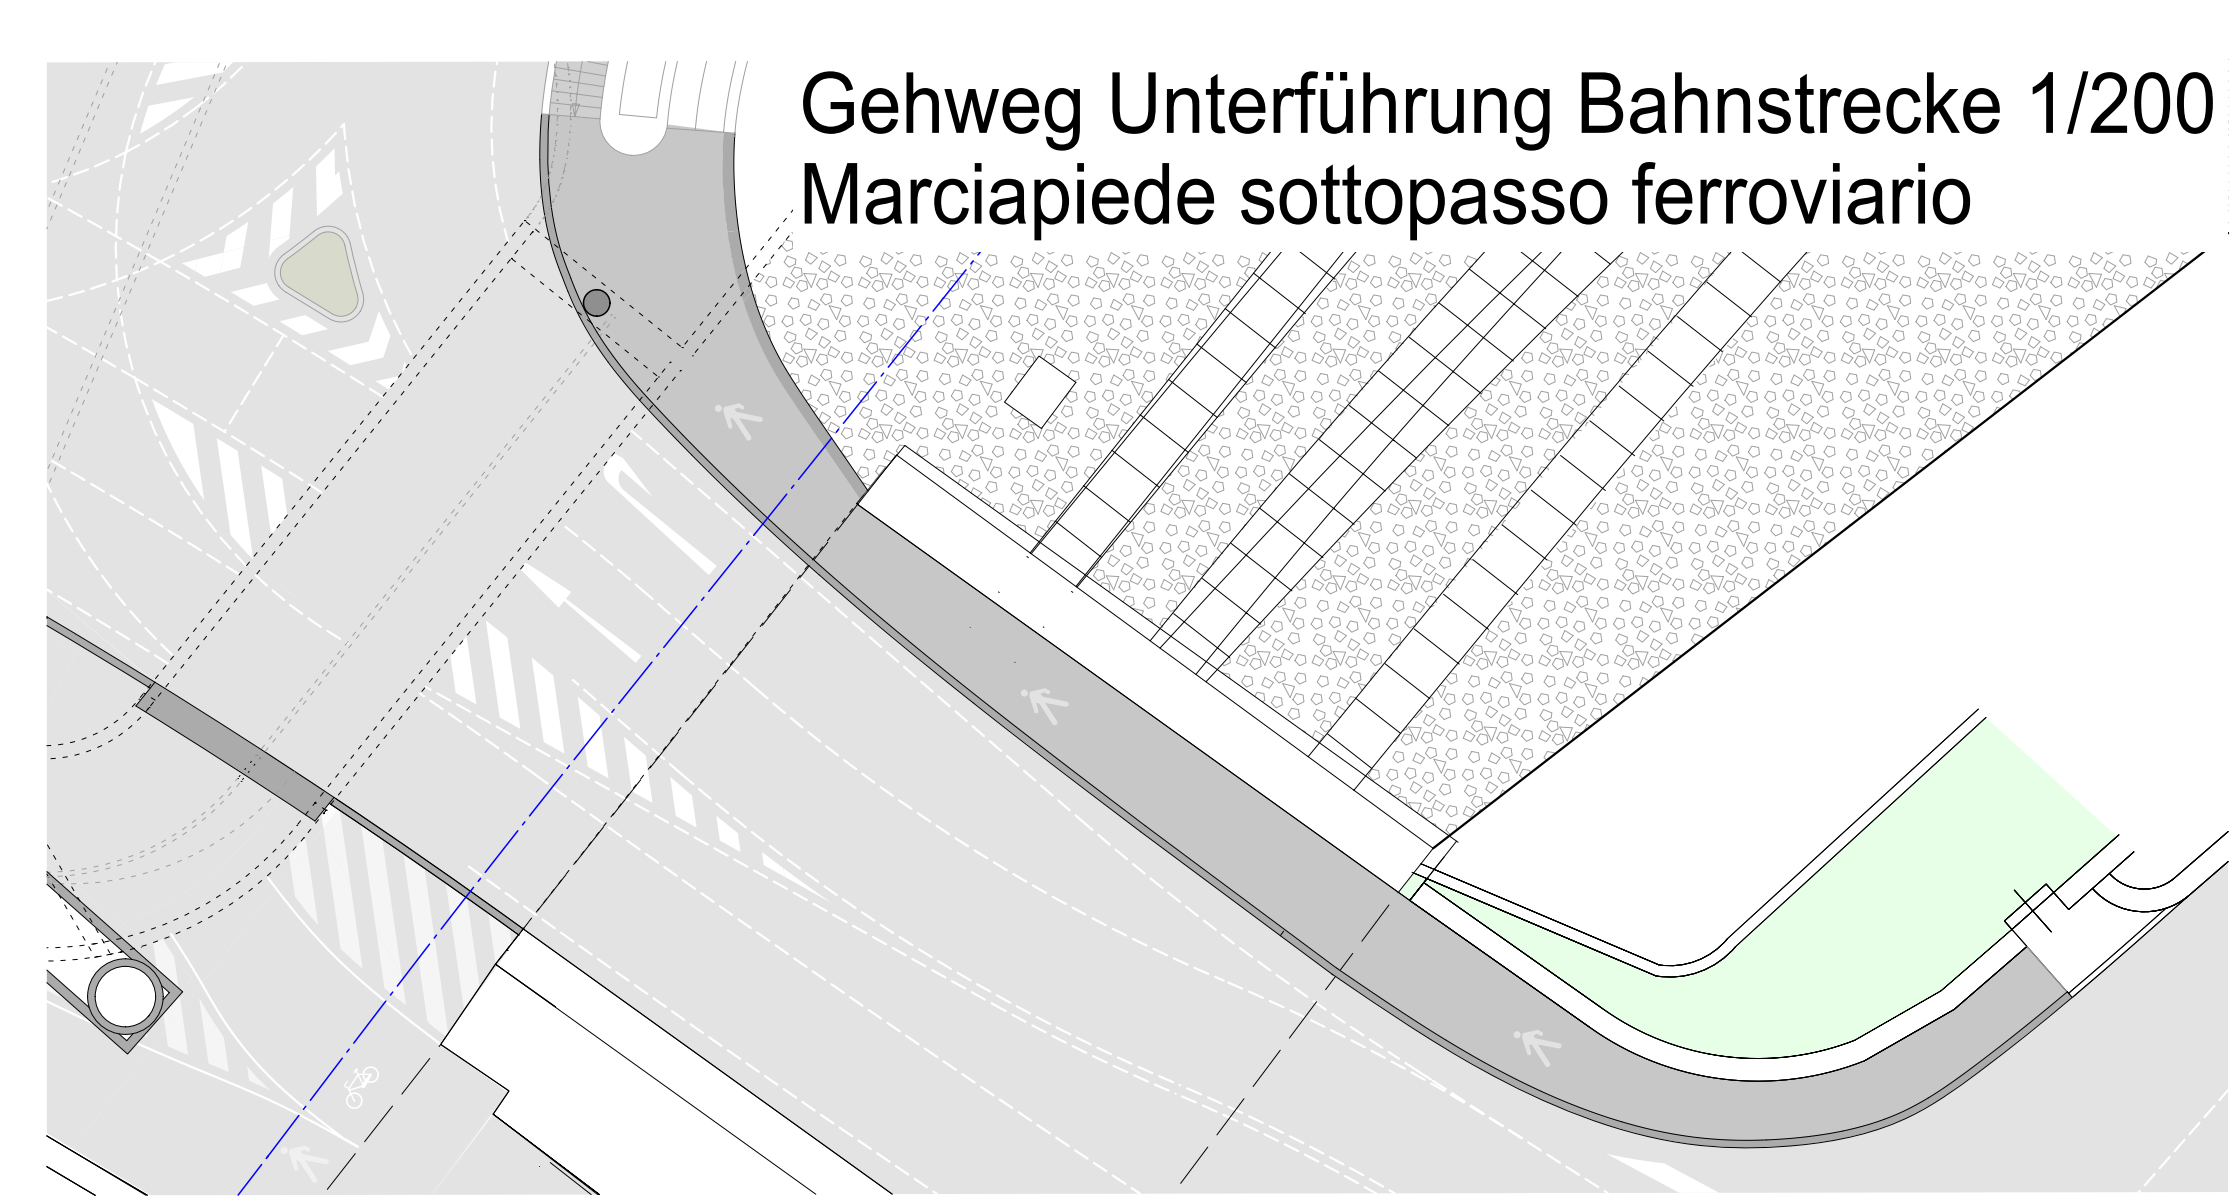

Gehweg Unterführung Bahnstrecke 1/200
 Marciapiede sottopasso ferroviario

Autonome Provinz Bozen - Provincia Autonoma di Bolzano
 Stadtgemeinde Bozen - Comune di Bolzano
 STÄDTBAULICHER AUSWERTUNGSPLAN - ZONE PERATHONERSTRASSE - SODTROLLERSTRASSE
 PIANO DI RIQUALIFICAZIONE URBANISTICA - ZONA VIA PERATHONER - ALTO ADIGE

WaltherPark

GEH- UND RADWEGEVERBINDUNGEN VERDEPLATZ MIT DER ZONE EISACK
 COLLEGAMENTI CICLO-PEDONALI DI PIAZZA VERDI CON LA ZONA ISARCO

Proprietà
 Eigentümer: Città di Bolzano - Stadt Bozen
 vicolo Gurner 7 - 39100 Bolzano - Bozen

Projektleitung
 Soggetto/Attuatore: WaltherPark s.p.a.
 in SIGNA eine Gesellschaft der SIGNA Gruppe | una Società del Gruppo SIGNA

General Contractor
 Projektmanagement: ICM Italia General Contractor Srl
 Waltherplatz | piazza Walther n. 22 | 39100 Bolzano - Bozen

Genehmiger
 Projektista generale: DMA
 ITALIA srl
 Waltherplatz | piazza Walther n. 22 | 39100 Bolzano - Bozen

Planungsteam
 Team di Progettazione: ZATA engineering, planpunkt, in.ge.na.

ORDINE DEGLI INGEGNERI
 DELLA PROV. DI BOLZANO
 Dr. Ingegnere BIANCHI
 INGEGNERKAMMER
 DER PROVINZ BOZEN

Stempel Gemeinde

Planungsphase | Fase: AUSFÜHRUNGSPROJEKT - PROGETTO ESECUTIVO

Planinhalt | Descr. Tav.: PLANIMETRIA PROGETTO I LAGEPLAN PROJEKT

Planabgrenzung | Cod.: Index

Planart | Tipologia

Masstab - Scale: 1:200 Format | Formato: A0

Datum - Data: Mai - Maggio 2021 Gez:

Plannummer - nr. Tav.: C.02

PROJ_GARTIGLO-DELABLE.dwg