



FASSADENABWICKLUNG MAUERN WIEDERLAGER 1/100
SVILUPPO FACCIATA MURI SPALLA


Mauer s=30cm
 Muro s=30cm
 Mauer s=35cm
 Muro s=35cm

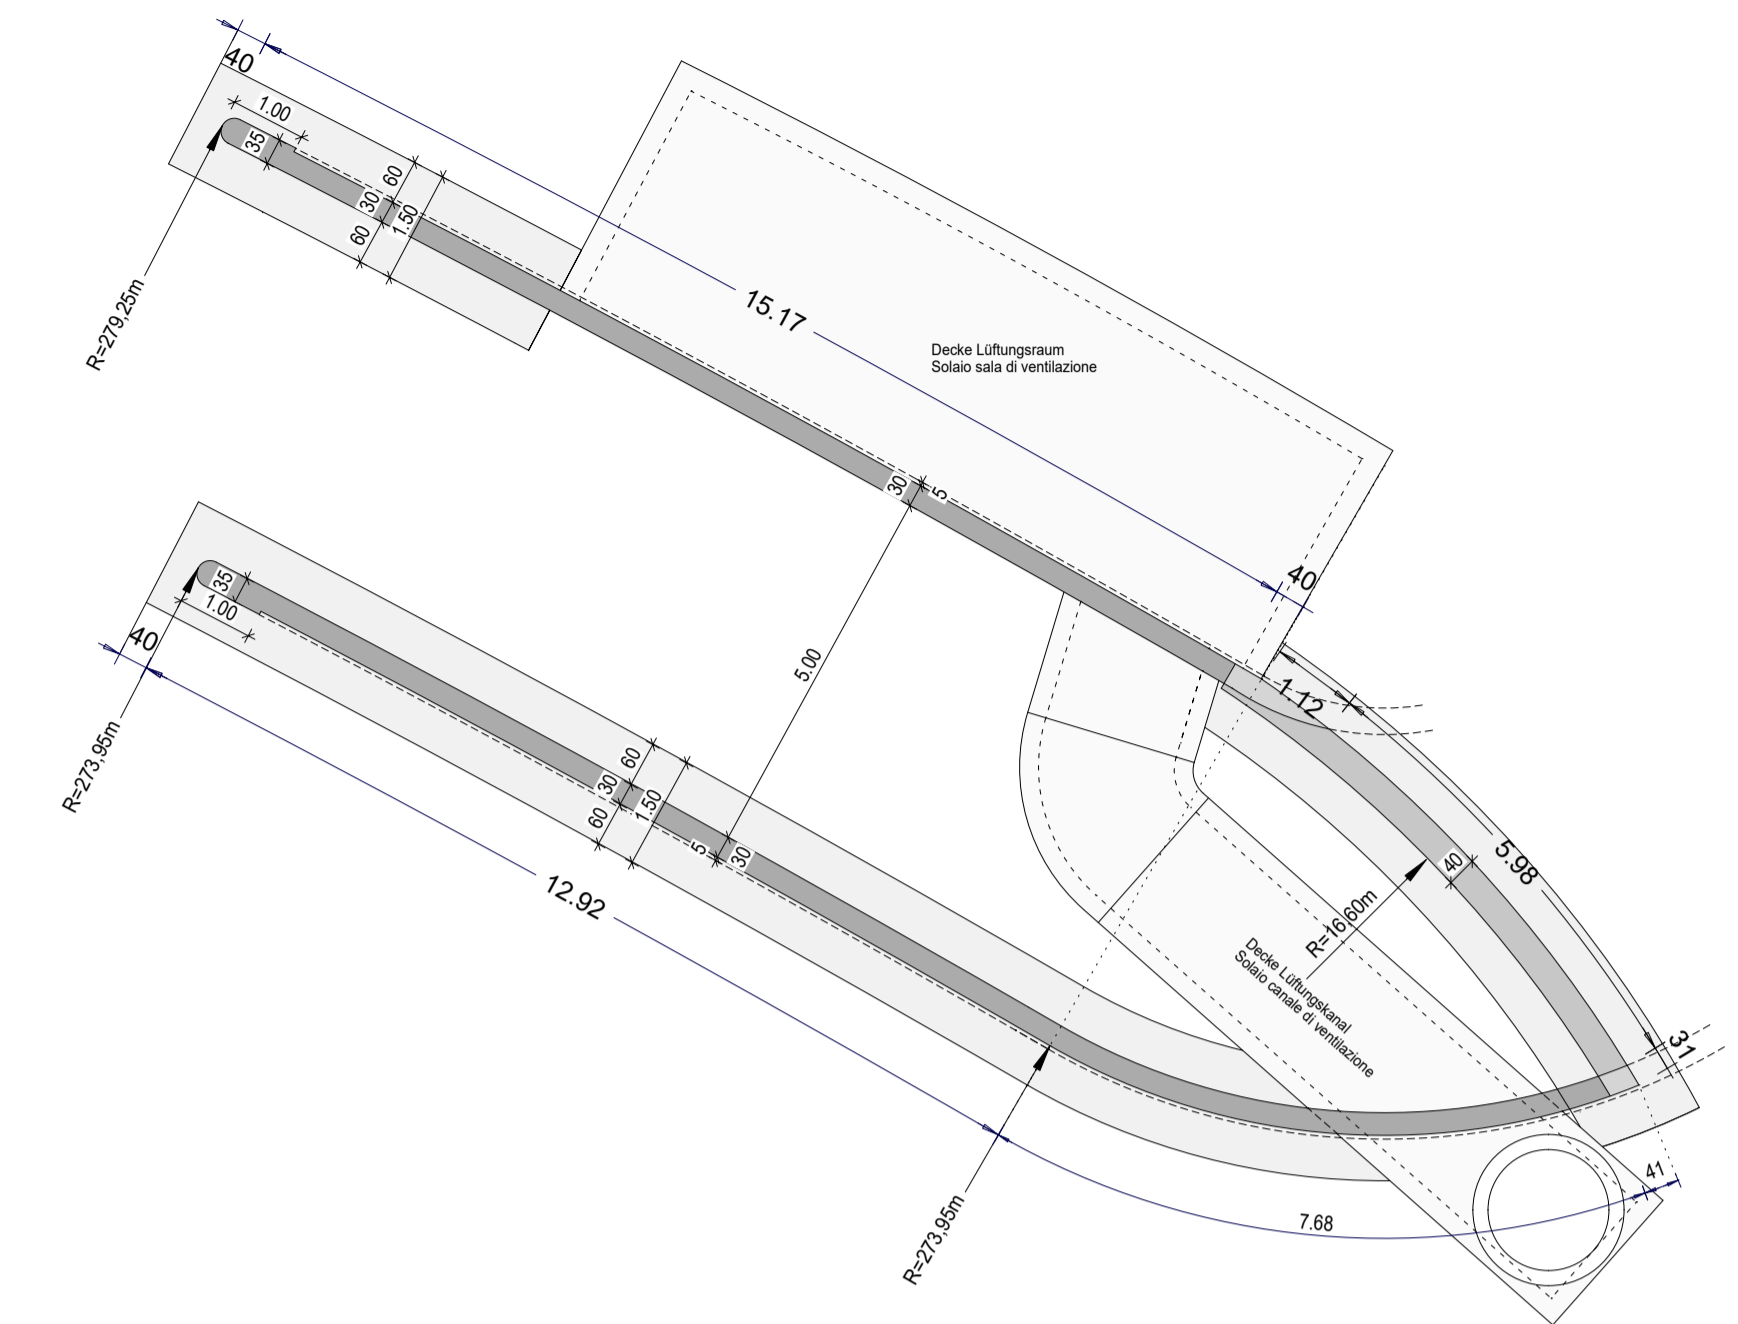

GRUNDRISS WIEDERLAGER 1/100
PIANTA SPALLA

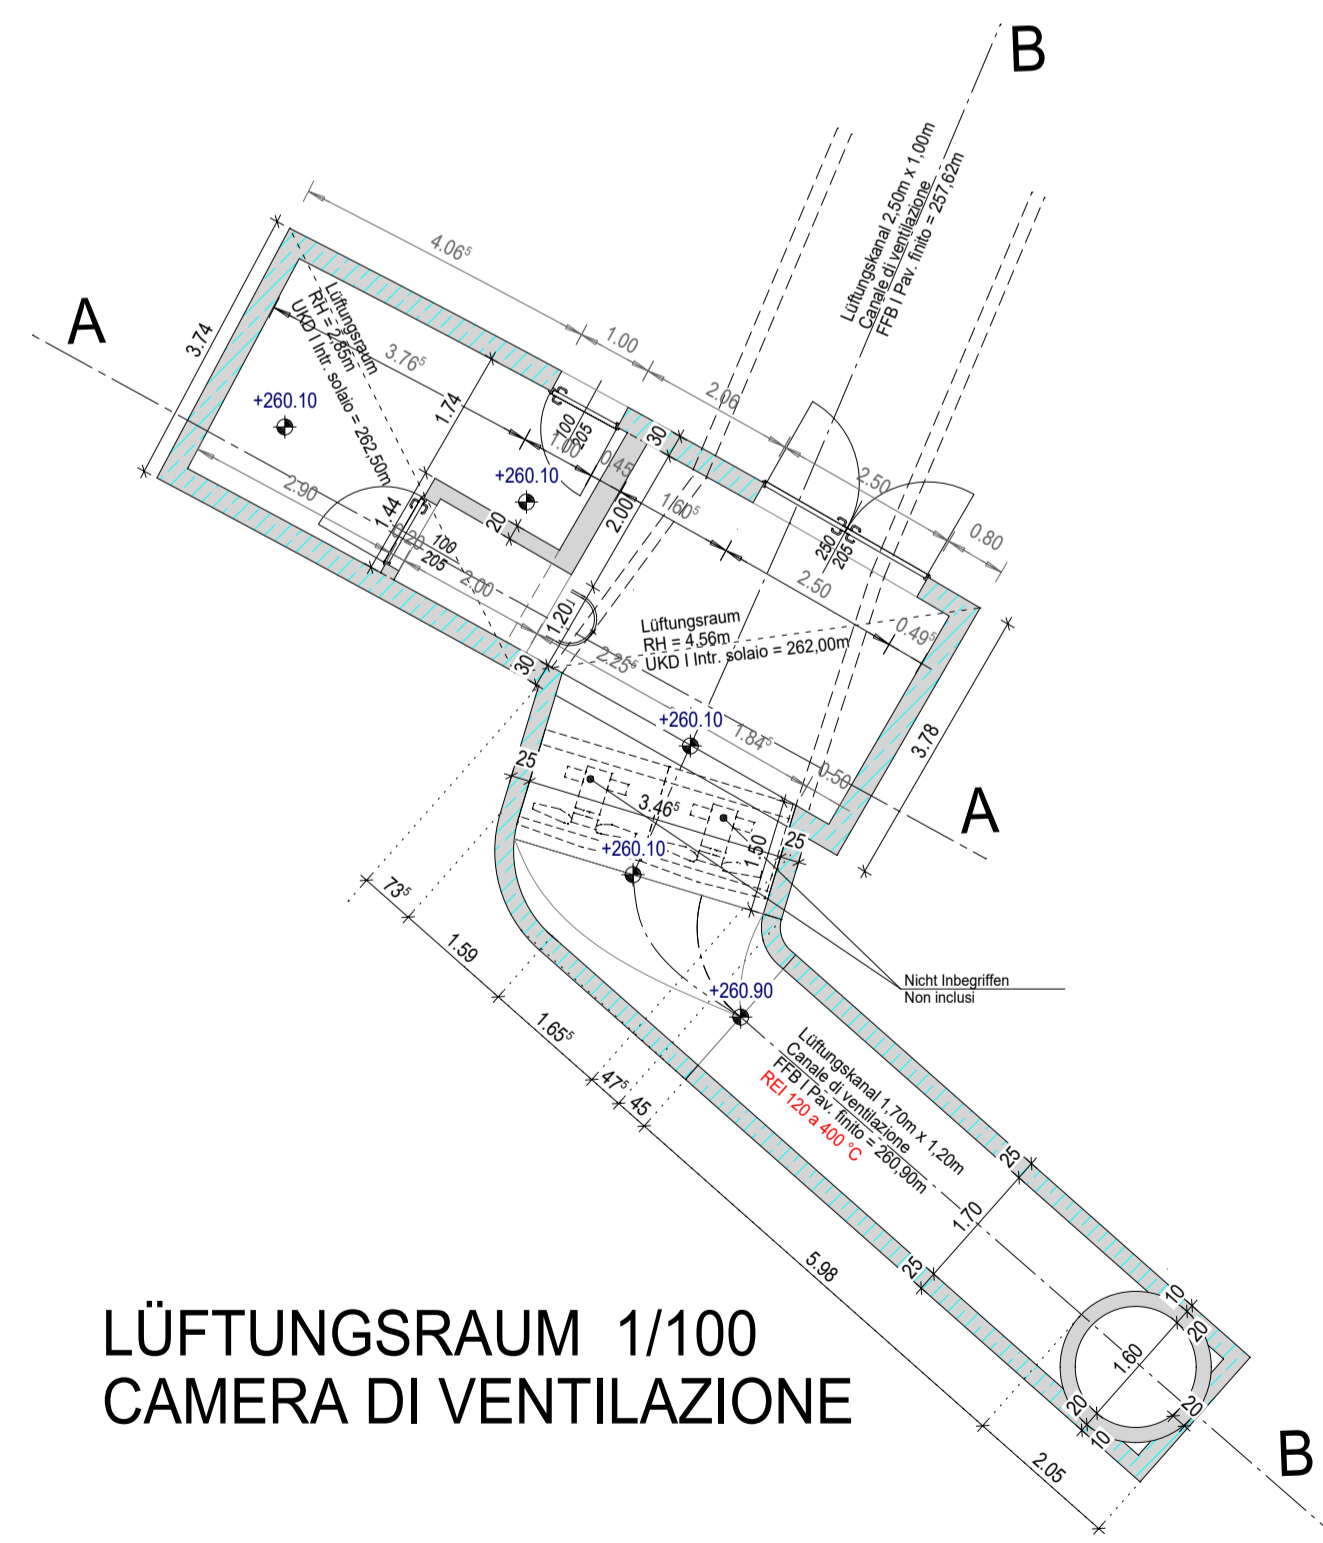

LÜFTUNGSRAUM 1/100
CAMERA DI VENTILAZIONE

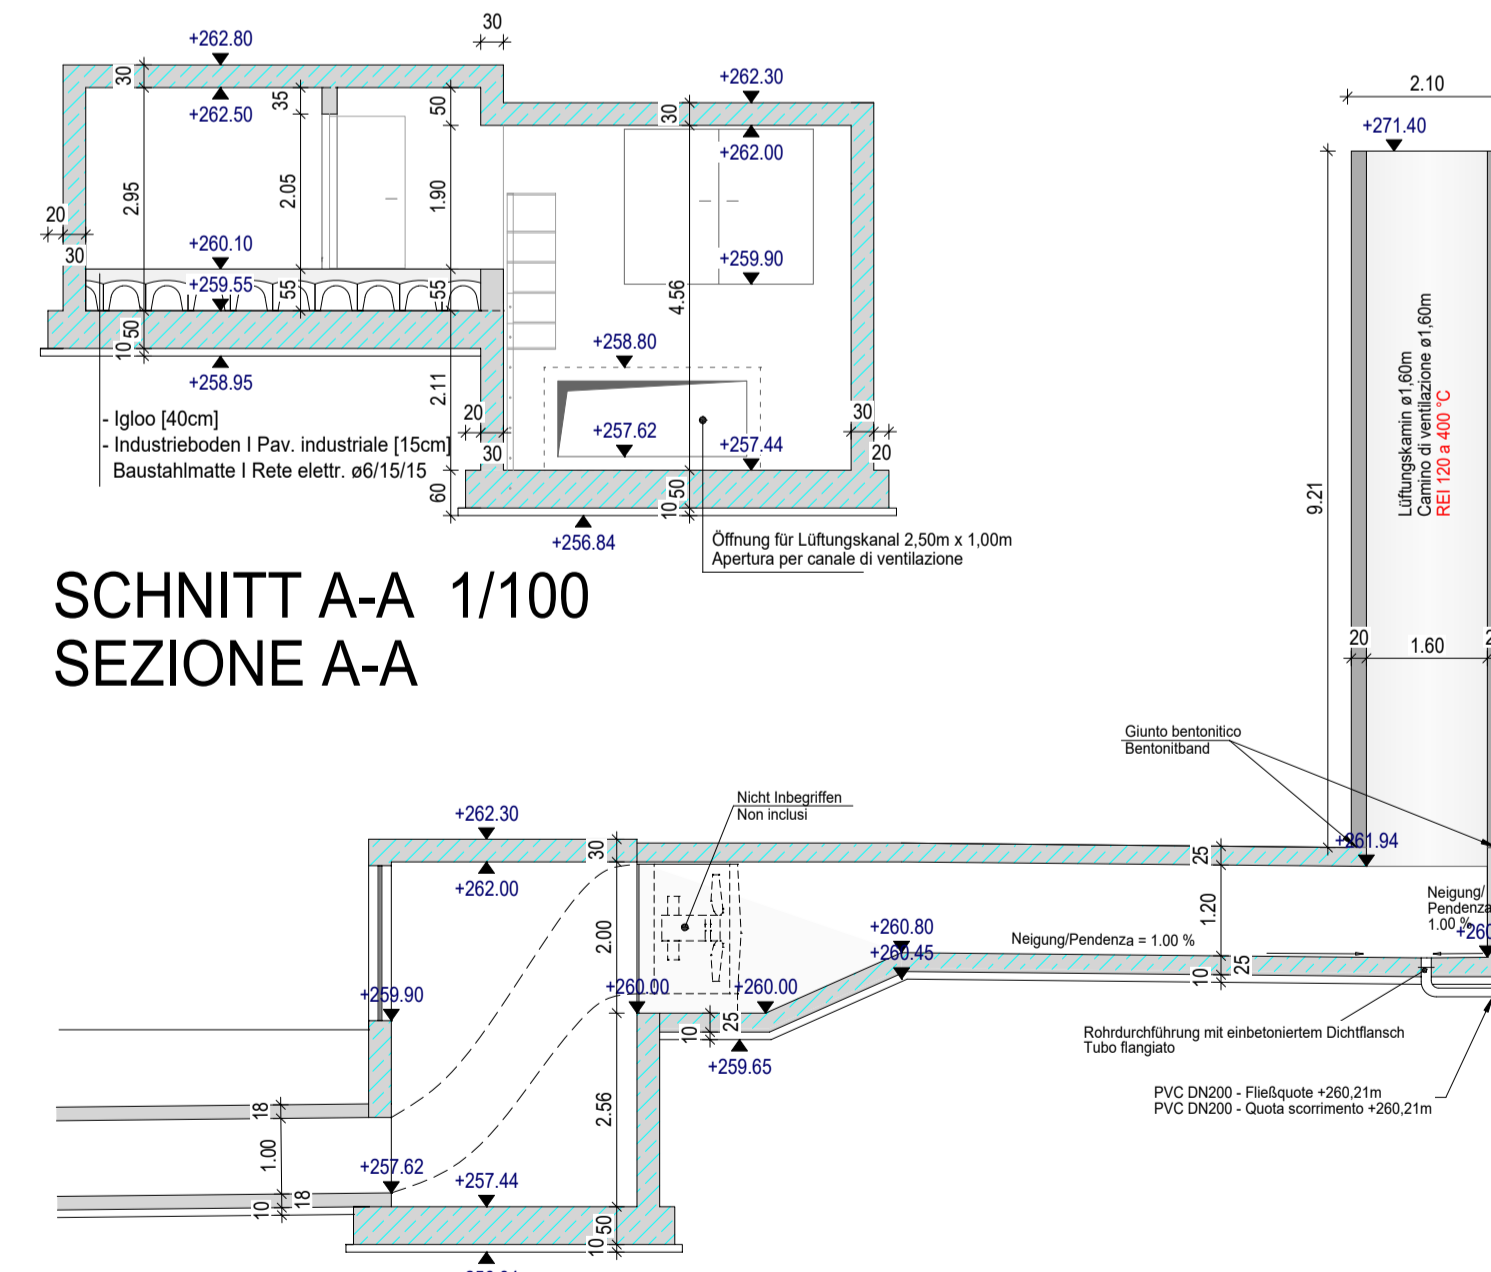

SCHNITT A-A 1/100
SEZIONE A-A

SCHNITT B-B 1/100
SEZIONE B-B

WU Beton
 Calcestruzzo impermeabile

Autonome Provinz Bozen - Provincia Autonoma di Bolzano
 Stadtgemeinde Bozen - Comune di Bolzano
 STÄDTBAULICHER AUFWERTUNGSPLAN - ZONE PERATHONERSTRASSE - SÜDTIROLERSTRASSE
 PIANO DI RIQUALIFICAZIONE URBANISTICA - ZONA VIA PERATHONER - ALTO ADIGE

WaltherPark

GEH- UND RADWEGVERBINDUNGEN VERDIPLATZ MIT DER ZONE EISACK
 COLLEGAMENTI CICLO-PEDONALI DI PIAZZA VERDI CON LA ZONA ISARCO

Proprietà: Città di Bolzano - Stadt Bozen
 Eigentümer: Stadt Bozen
 Projektionsführer: WaltherPark s.p.a.
 Soggetto Attuatore: SIGMA eine Gesellschaft der SIGMA Gruppe | una Società del Gruppo SIGMA
 General Contractor: ICM Italia General Contractor Srl
 Projektmanagement: Waltherplatz | piazza Walther n. 22 | 39100 Bolzano - Bozen
 Generalplaner: DMA
 Projektista generale: ITALIA srl
 Waltherplatz | piazza Walther n. 22 | 39100 Bolzano - Bozen
 Planungsteam: KATA Engineering, planpunkt, in.ge.na.
 Team di Progettazione: KATA Engineering, planpunkt, in.ge.na.
 Ordine degli Ingegneri della Prov. di Bolzano: Dr. Ing. GÜNTER RAUCH Nr. 803 INGENIEURKAMMER DER PROVINZ BOZEN
 SIGMA für Verkehrs- und Raumplanung, Snøhetta, area7, BERGMEISTER, SECURPLAN, Geologia e Ambiente
 Stempel Gemeinde:
 Planungsphase | Fase: AUSFÜHRUNGSPROJEKT - PROGETTO ESECUTIVO
 Planinhalt | Descr. Tav.: WIEDERLAGER SÜD UND LÜFTUNGSKANAL I SPALLA SUD E LOCALE VENTILAZIONE
 Plankodierung | Cod.:
 Index:
 Planart | Tipologia:
 Maßstab - Scala: 1:100
 Format | Formato: 1365x600
 Datum - Data: Mai - Maggio 2021
 Gez.:
 Plannummer - nr. Tav.:
 XRF_CARTIOGLIO-CICLABLE.dwg
 H/L = 594 / 841 (0.50m²)
 Allplan 2018