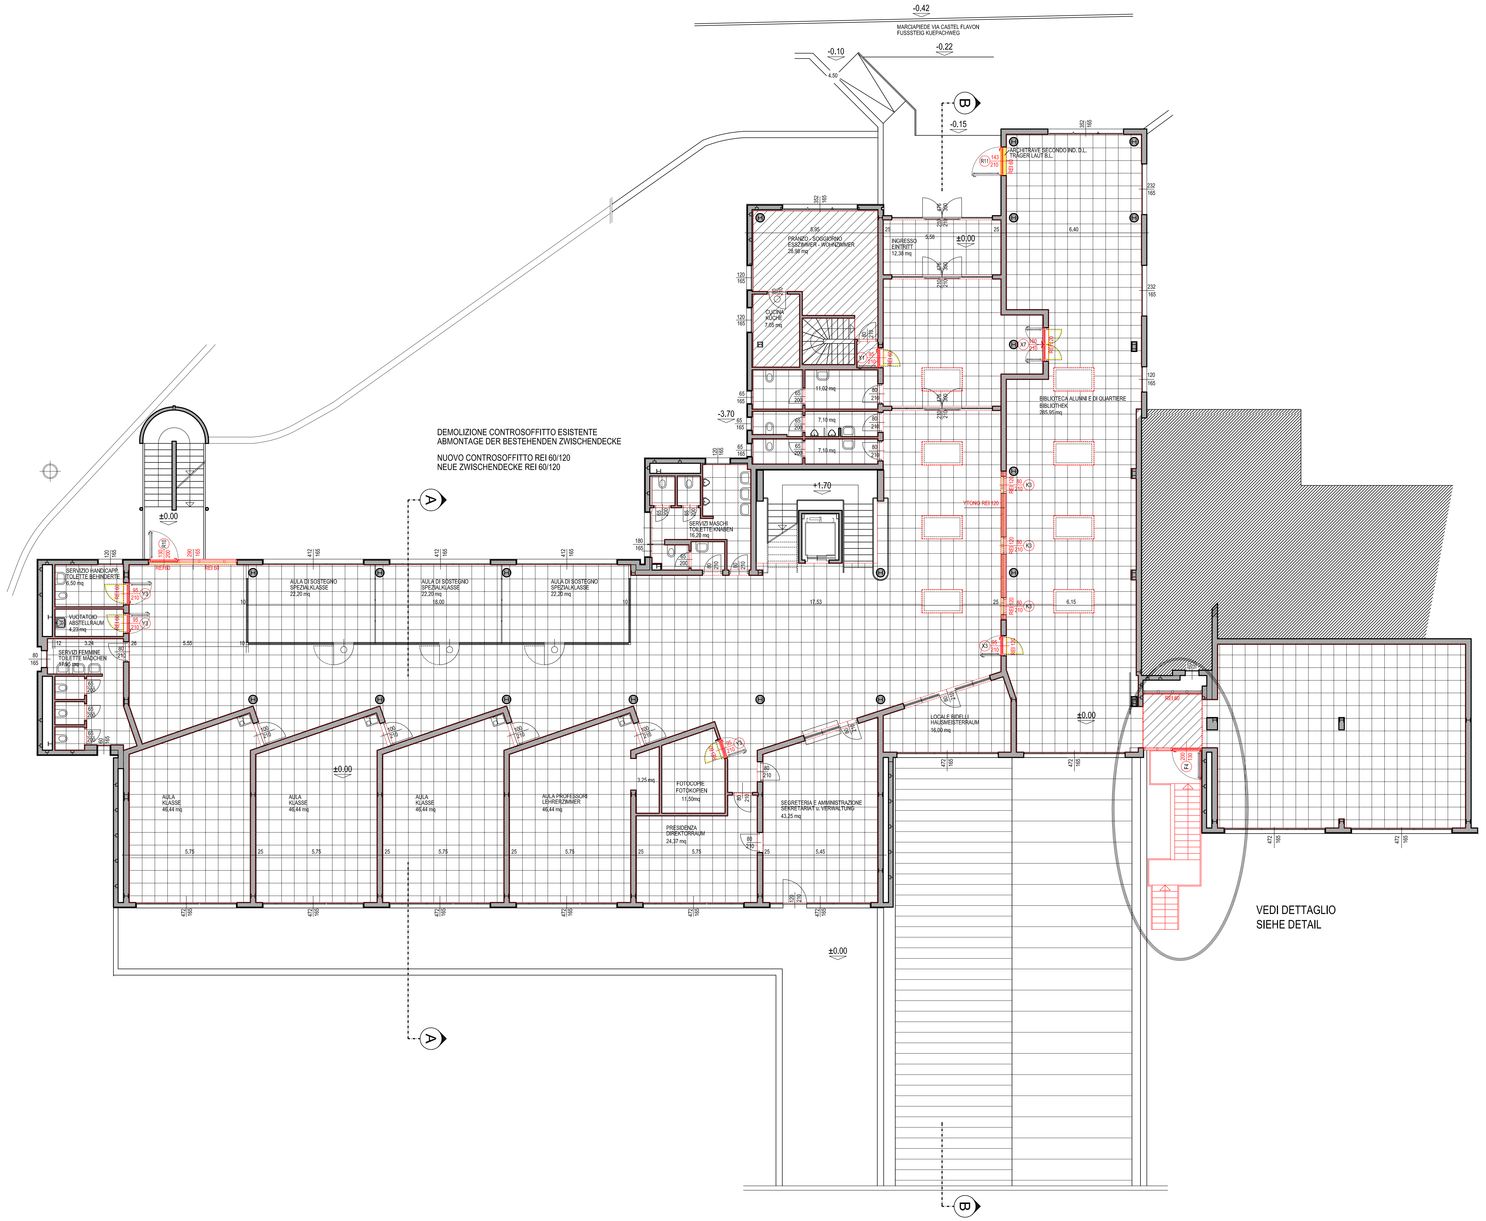

PILASTRI - SÄULEN

ESECUZIONE SECONDO INDICAZIONI DL.
MUSS GEMÄß ANWEISUNGEN DER BL.

Rimozione parete cartongesso - Abtragen Trennwand aus Gipskarton
Sistema di rivestimento antifuoco R 60 - Brandschutzsystem R 60'

Parete cartongesso - Montagewand Gipskarton wand

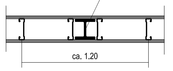

LEGENDA - LEGENDE

- NUOVO IDRANTE / NEU HYDRANT
- NUOVO CONTROSOFFITTO REI 60 (60x60 cm) / NEUE ZWISCHENDECKE REI 60 (60x60 cm)
- NUOVO CONTROSOFFITTO REI 60 IN LASTRE / NEUE ZWISCHENDECKE REI 60 AUS PLATTEN
- NUOVO CONTROSOFFITTO REI 120 IN LASTRE / NEUE ZWISCHENDECKE REI 120 AUS PLATTEN
- PROTEZIONE REI 120 IN LASTRE DI CARTONGESSO / SCHUTZ REI 120 AUS GIPSKARTONPLATTEN
- ESISTENTE - BESTAND
- DEMOLIZIONI - ABBRUCH
- NUOVO - NEU

PROV. AUTONOMA DI BOLZANO
COMUNE DI BOLZANO

AUTONOME PROVINZ BOZEN
GEMEINDE BOZEN

ADEGUAMENTO ALLE NORME DI PREVENZIONE INCENDI
SCUOLA MEDIA "A. E. LIENZ"
VIA CASTEL FLAVON - BOLZANO

ANPASSUNG AN DIE BRANDVERHÜTUNGS VORSCHRIFTEN
MITTELSCHULE "A. E. LIENZ"
KUEPACHWEG - BOZEN

IL PROGETTISTA - DER PROJEKTANT

PROGETTO ESECUTIVO
AUSFÜHRUNGSPROJEKT

PIANO INGRESSO
EINGANGGESCHOSS

TAVOLA-TAFEL 03

DATA-DATUM Bz. 18.04.2011

SCALA-MASSTAB 1:100

Studio Tecnico Dott. Ing. Claudio Conci Corso Libertà 30 39100 - Bolzano Tel. 0471 282878