



PROSPETTO EST  
OST ANSICHT

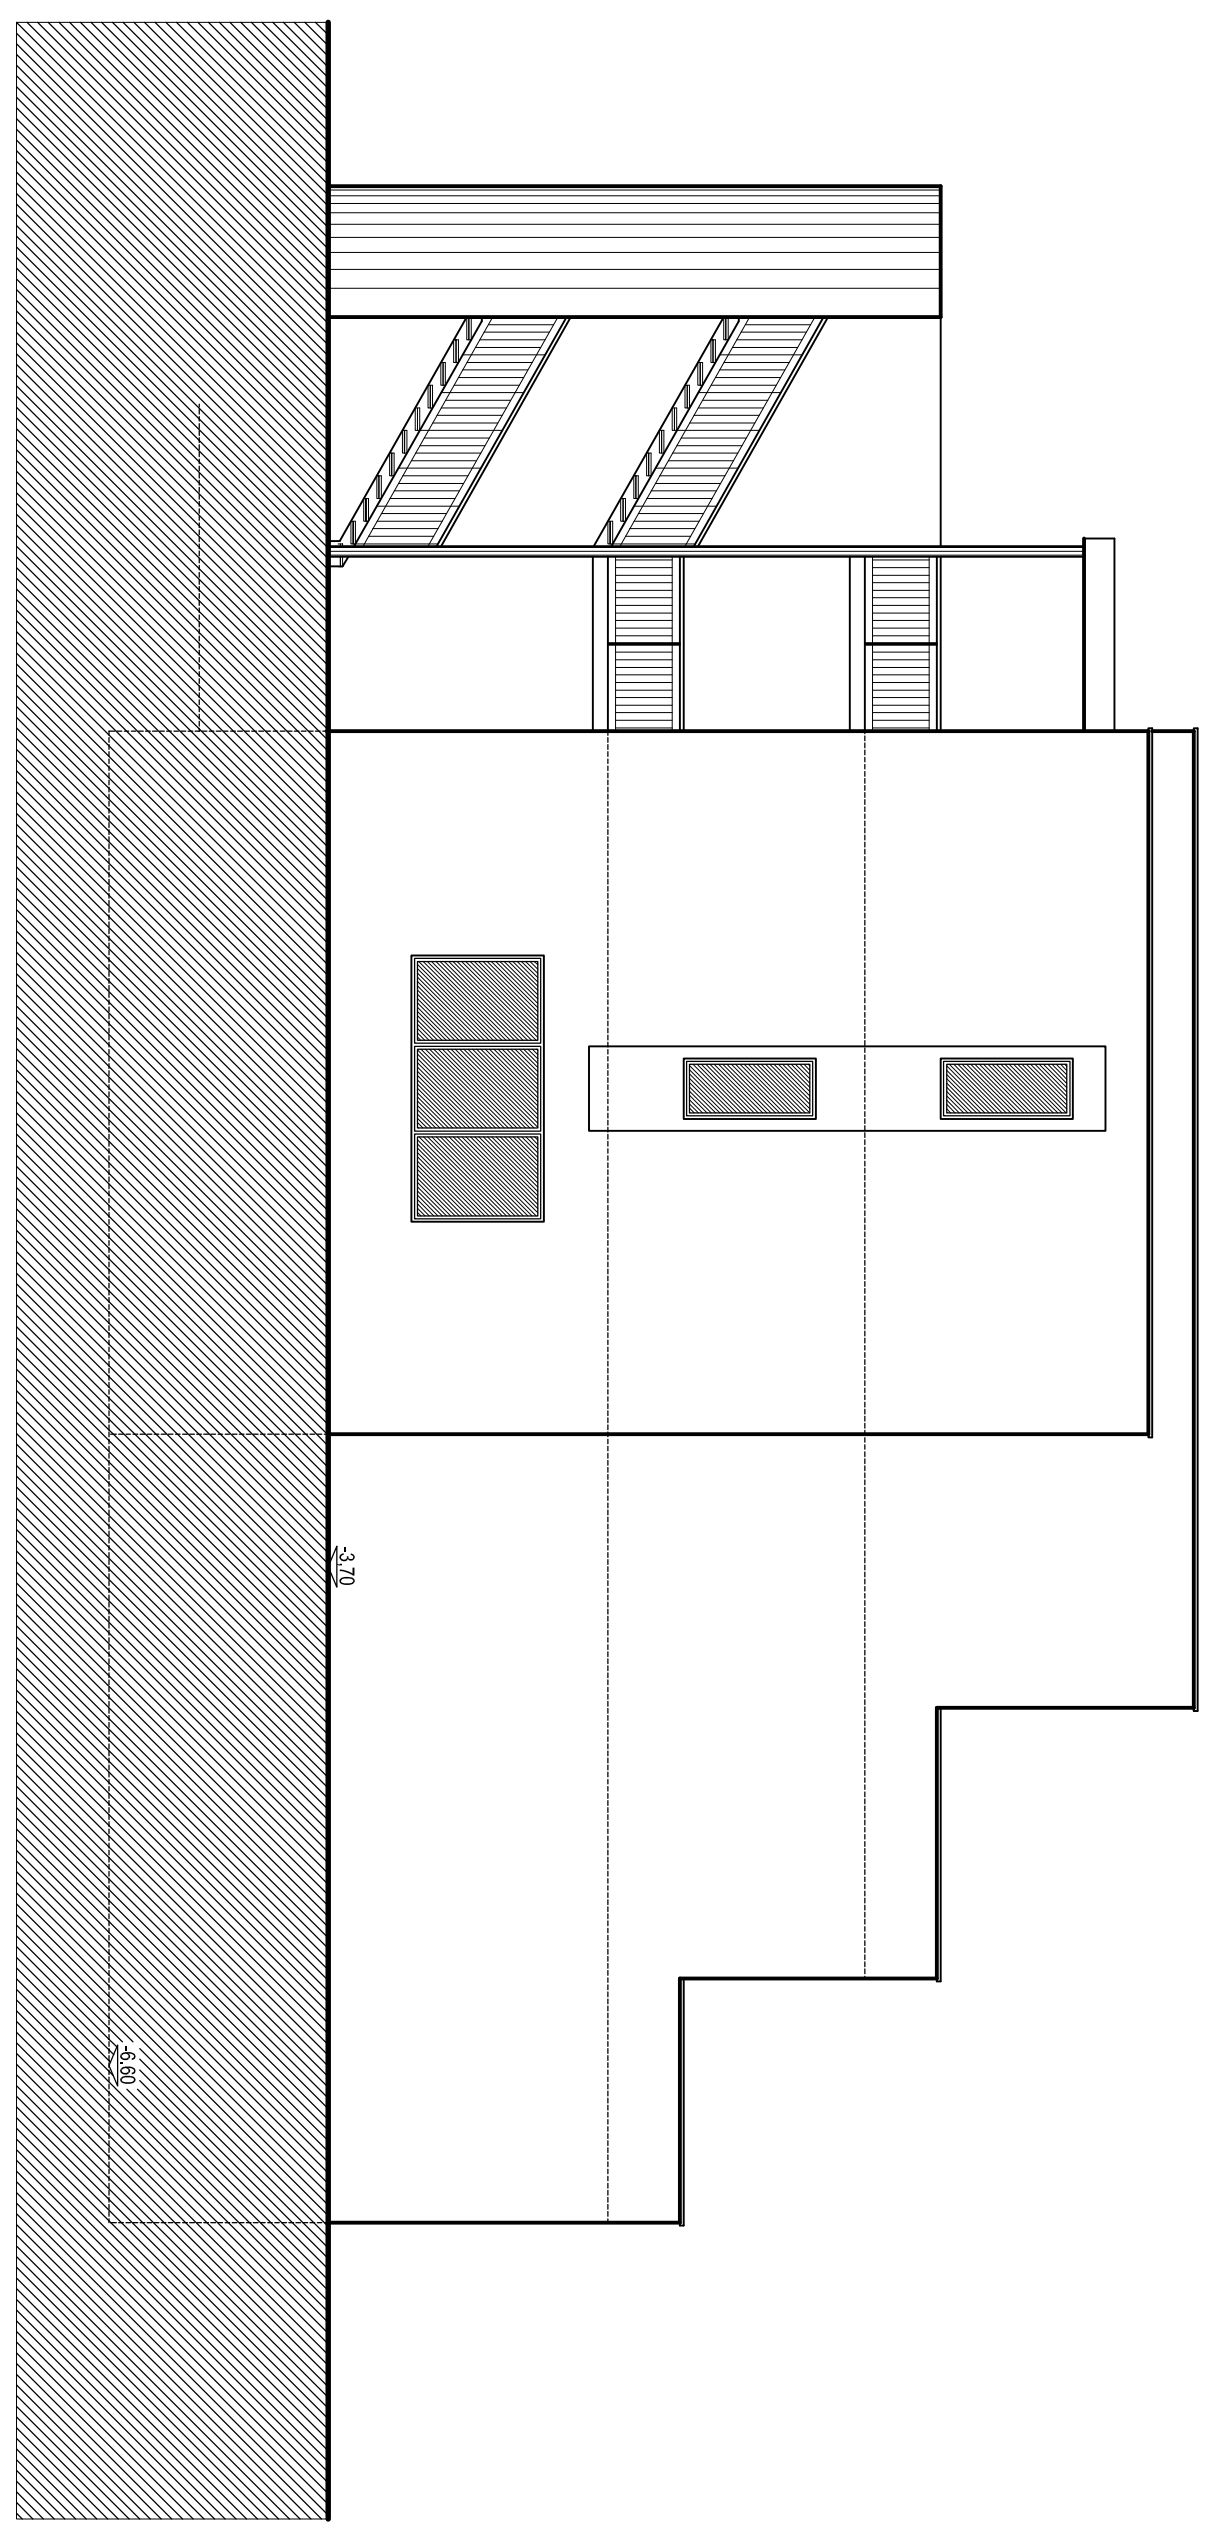


PROSPETTO NORD  
NORD ANSICHT

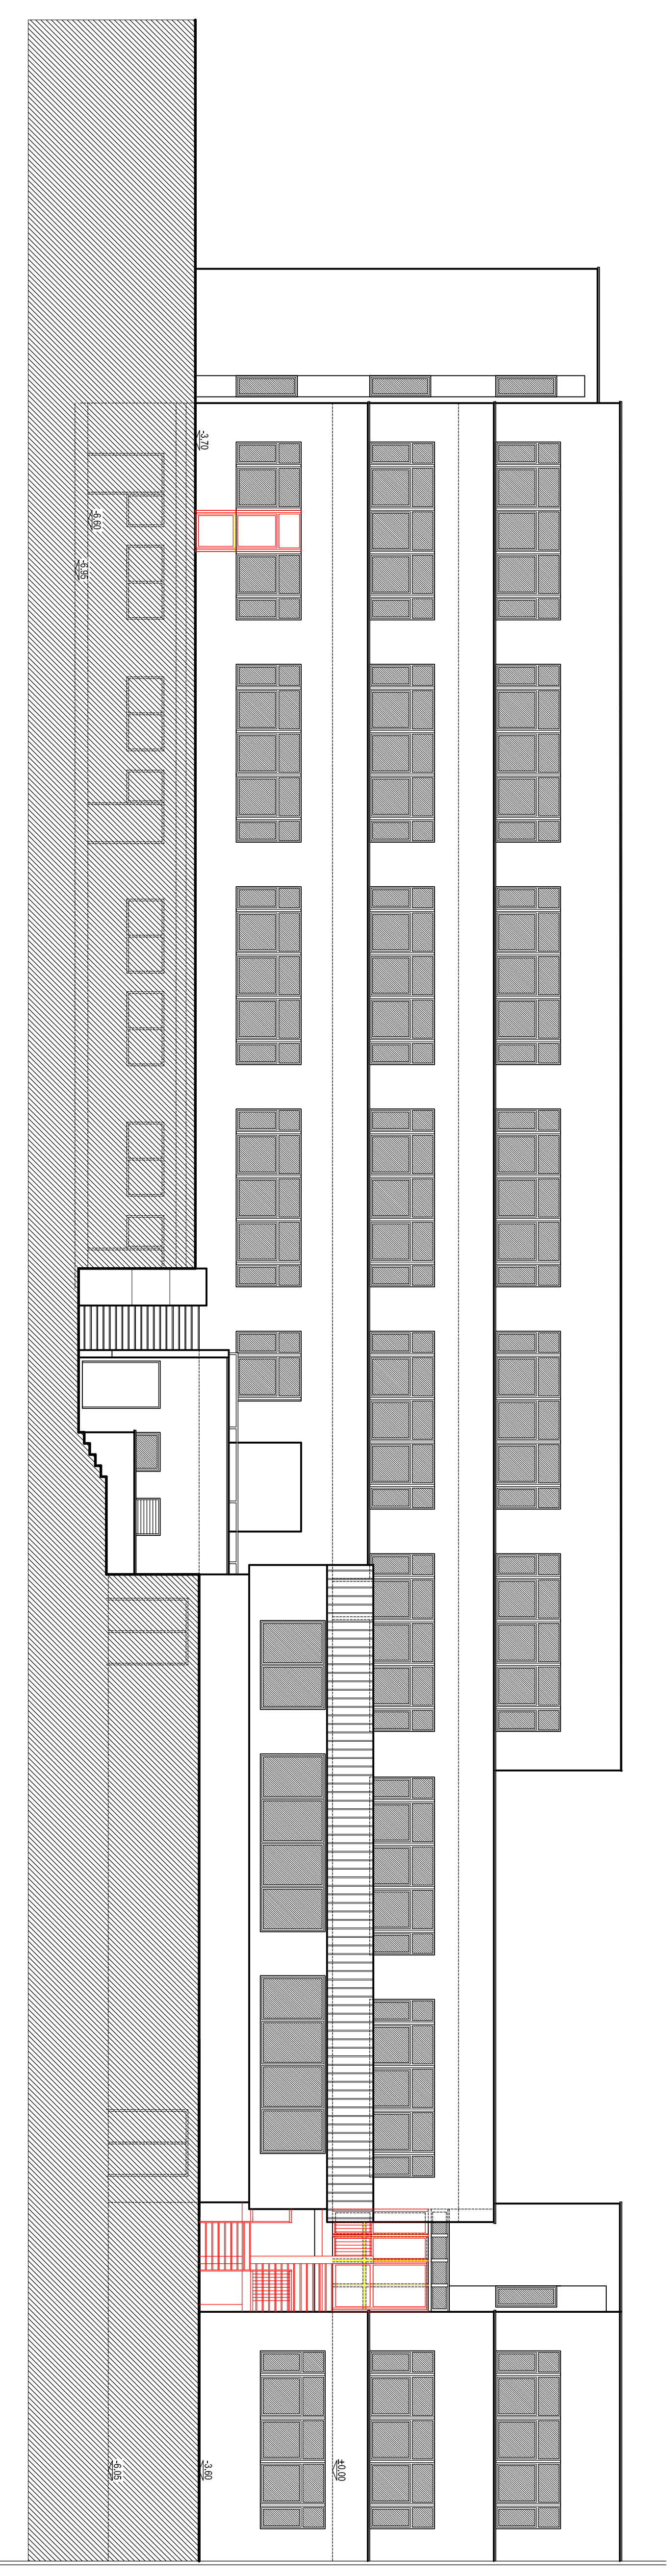

PROSPETTO OVEST  
WEST ANSICHT

- LEGENDA - LEGENDE**
- ESISTENTE - BESTAND
  - DEMOLIZIONI - ABRUCH
  - NUOVO - NEU

PROV. AUTONOMIA DI BOLZANO  
COMUNE DI BOLZANO

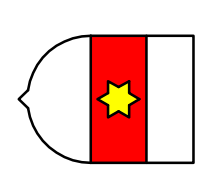

AUTONOME PROVINZ BOZEN  
GEMEINDE BOZEN

ADEGUAMENTO ALLE NORME DI PREVENZIONE INCENDI  
SCUOLA MEDIA "A. E. LIENZ"  
VIA CASTEL FLAVON - BOLZANO  
ANPASSUNG AN DIE BRANDVERHÜTUNGS VORSCHRIFTEN  
MITTELSCHULE "A. E. LIENZ"  
KUEPACHWEG - BOZEN

IL PROGETTISTA - DER PROJEKTANT

PROGETTO ESECUTIVO  
AUSFÜHRUNGSPROJEKT

PROSPETTI  
ANSICHTEN

Studio Tecnico Dott. Ing. Claudio Condi    Consul. Liberia 30 39100 - Bolzano Tel. 0471 282878

06

DATA AUT. Bz. 18.04.2011  
SCALAMASSIVA 1:100