




ANSCHLUSS RINNE - ALLACCIO CANALETTA

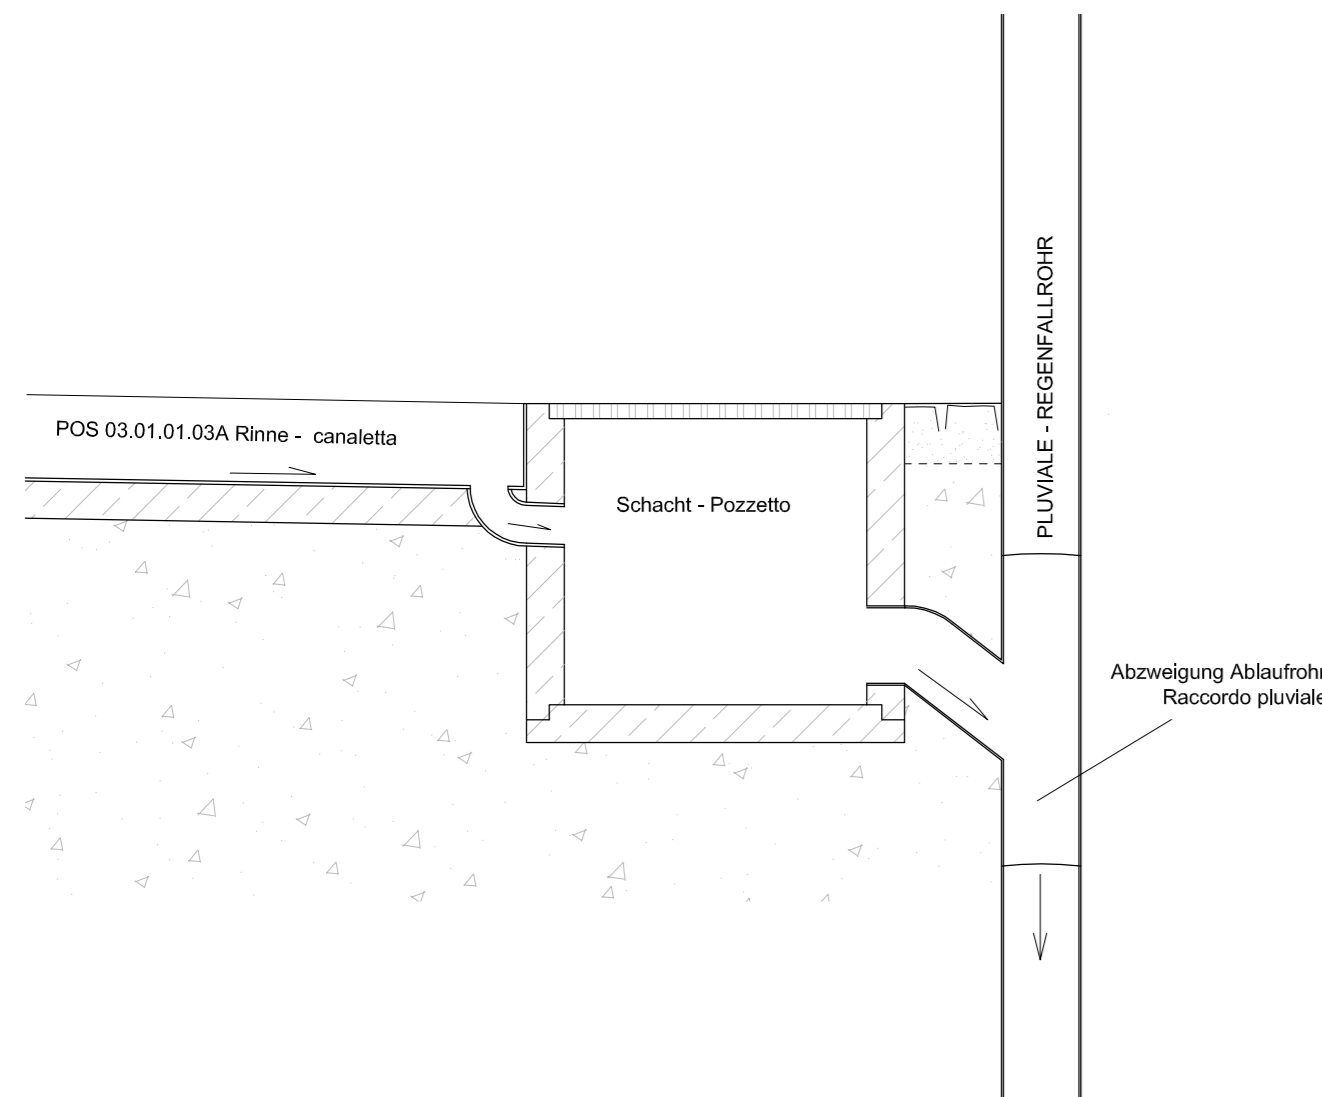

RINNE - CANALETTA

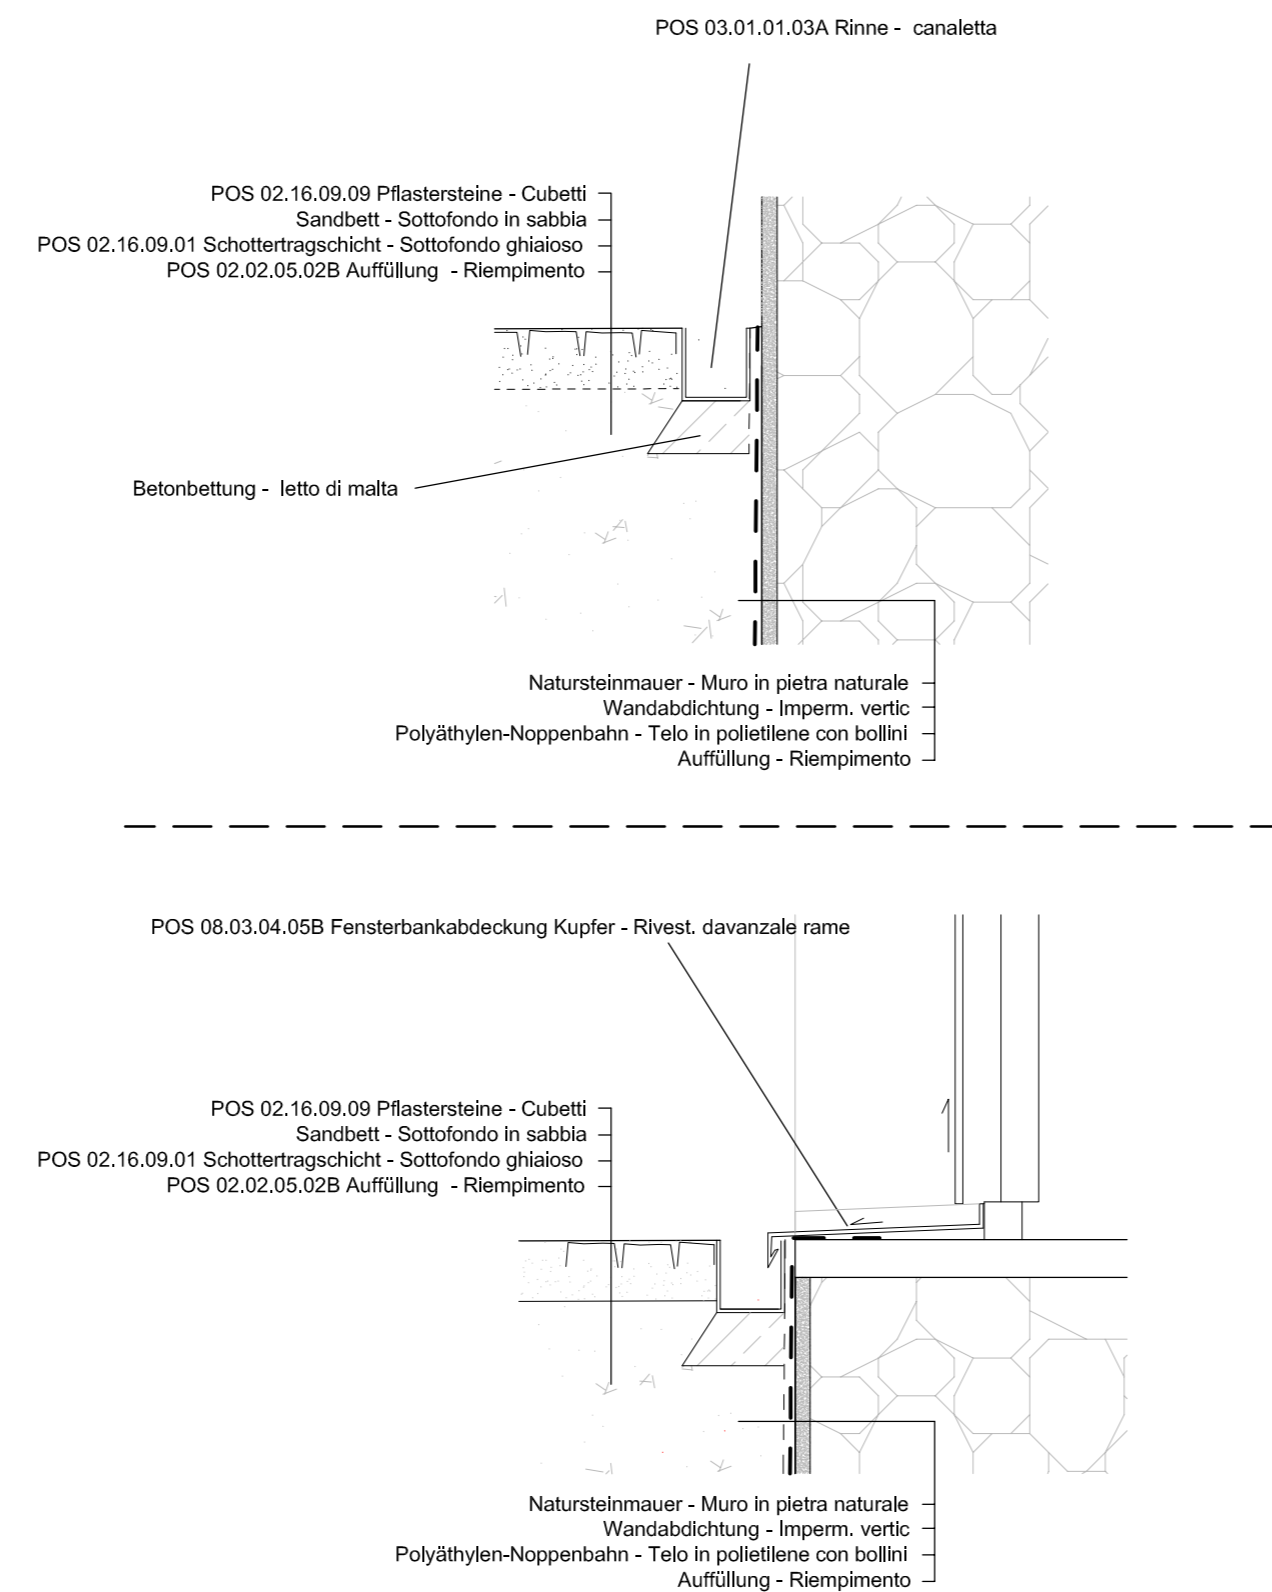

SICKERSCHACHT - POZZO PERDENTE

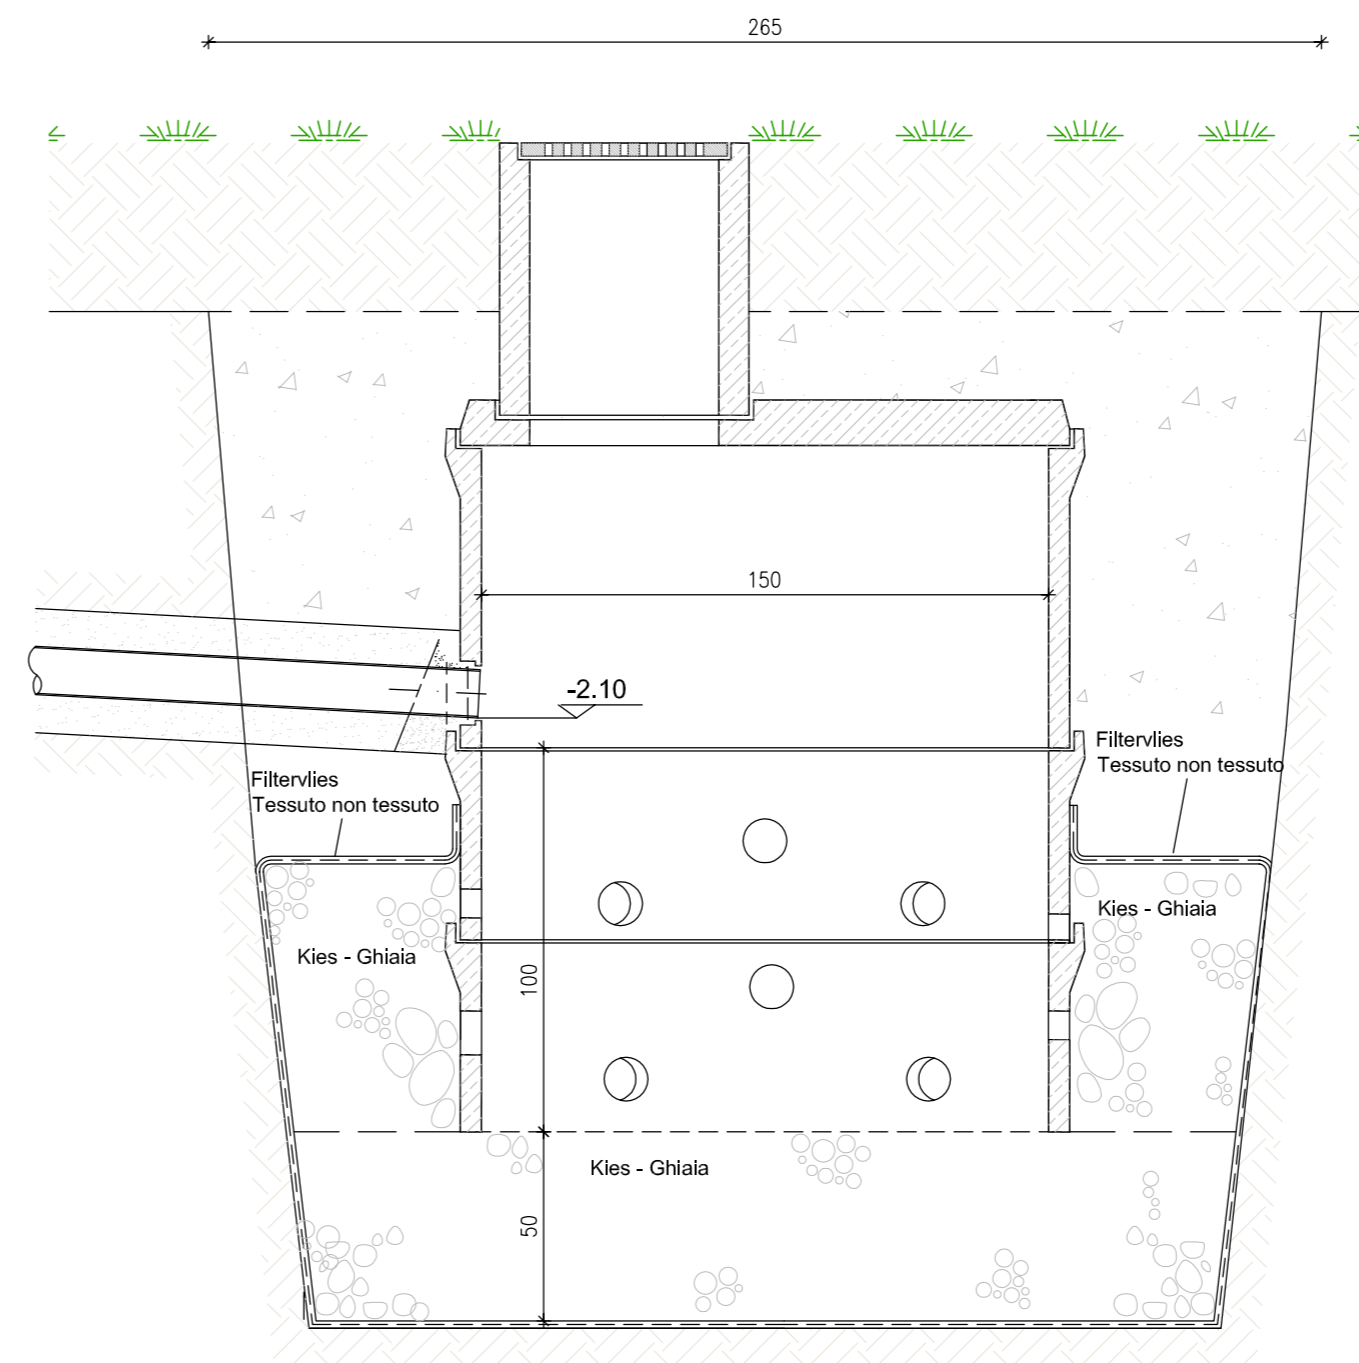

PROGETTO ESECUTIVO

Interventi di risanamento  
**SCUOLA ELEMETARE "J.W. v. GOETHE"**  
 PIAZZA MADONNA 1, P.ED. 799 C.C. BOLZANO

AUSFÜHRUNGSPROJEKT

Sanierungseingriffe  
**GRUNDSCHULE "J.W. v. GOETHE"**  
 MARIENPLATZ Nr. 1, B.P. 799, KG BOZEN

Inhalt:  
 Contenuto: **Detalle Particolari**

Bauherr:  
 Committente:  Gemeinde Bozen - Comune di Bolzano  
 Gumergasse 7 - Vicolo Gumer 7  
 39100 Bozen - Bolzano  
 Tel.: +39 0471 997 111

d	-	-	-	-	Maßstab: Scala:
c	-	-	-	-	
b	-	-	-	-	
a	-	-	-	-	Nr.: N°:
0	feb 14	Erstfassung - Versione originale	AZ	SM	<b>5</b>
⊗	Datum: Data:	Beschreibung: Descrizione:	Bearbeitet: Elaborato:	Geprüft: Controllato:	Der Projektant: Il progettista:

**MC** ENGINEERING S.R.L. - G.M.B.H.

DOTT. ING. STEFANO MOSER  
 DOTT. ING. GIULIO CECHELIN

VIA MAYR NÜSSER STRASSE N. 26  
 I - 39100 - BOLZANO/BOZEN  
 TEL. 0471 / 972536  
 FAX. 0471 / 981767  
 WWW.MC-ENGINEERING.IT  
 INFO@MC-ENGINEERING.IT

File: I:\mc\1328\_mc\_scuola goethe\progetto esecutivo\disegni\1328\_part.dwg  
 Layout: Modello Plotstyle: mc engineering.ctb Project code: 1328 Projektverantwortlicher:  
 Responsabile di progetto: Dr. Ing. Stefano Moser

Questo disegno è proprietà intellettuale dello studio di progettazione e non può essere duplicato né passato a terzi. Diese Zeichnung ist geistiges Eigentum des Planungsbüros. Sie darf weder vervielfältigt, noch Dritten zugänglich gemacht werden.