




Schnitt-sezione 15 1:500

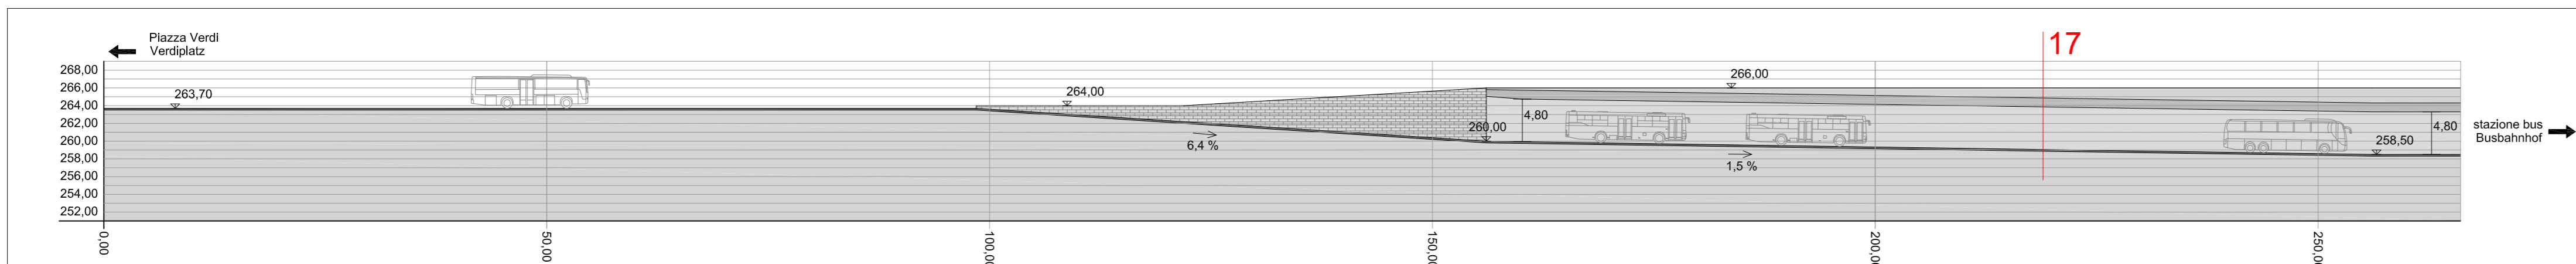


Schnitt-sezione 16 1:500

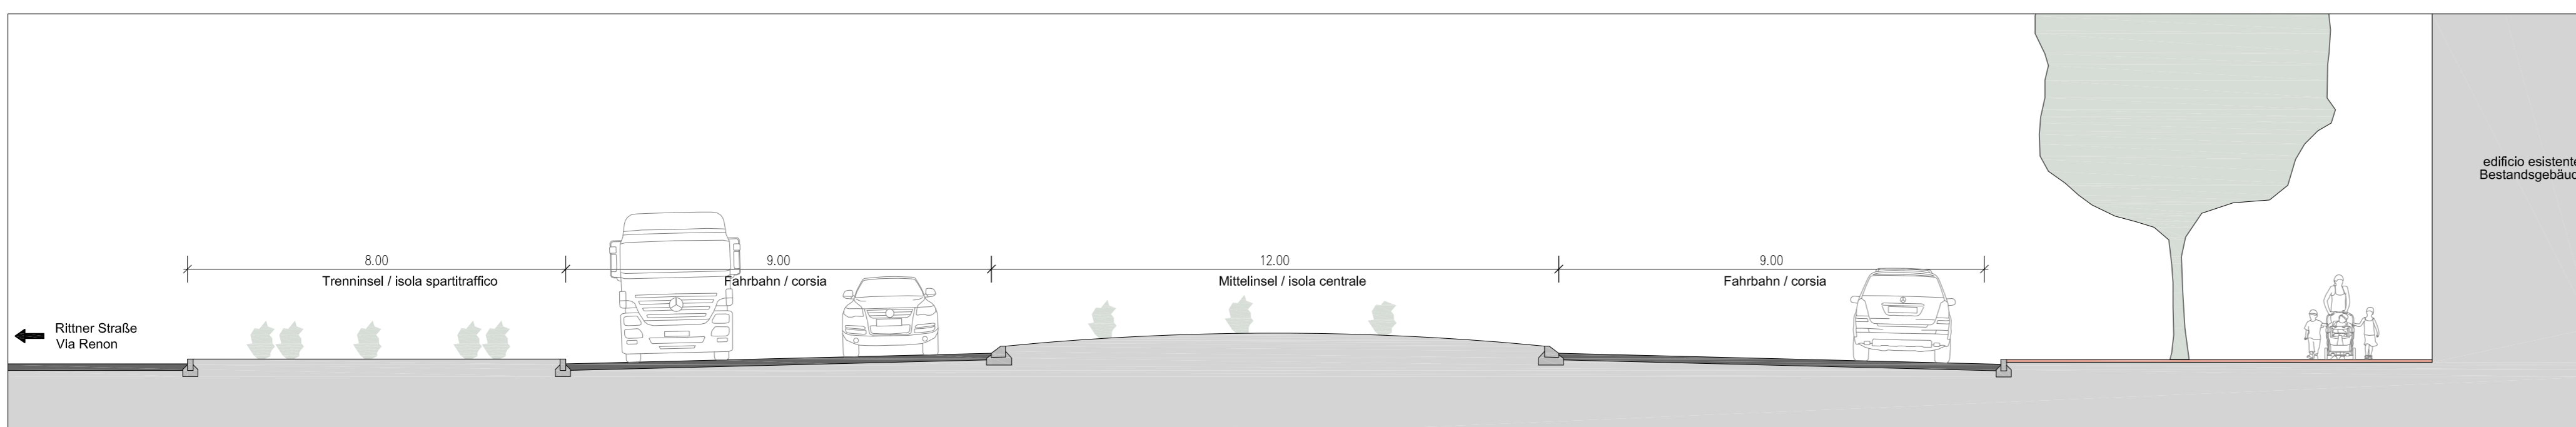


Schnitt-sezione 18 1:100

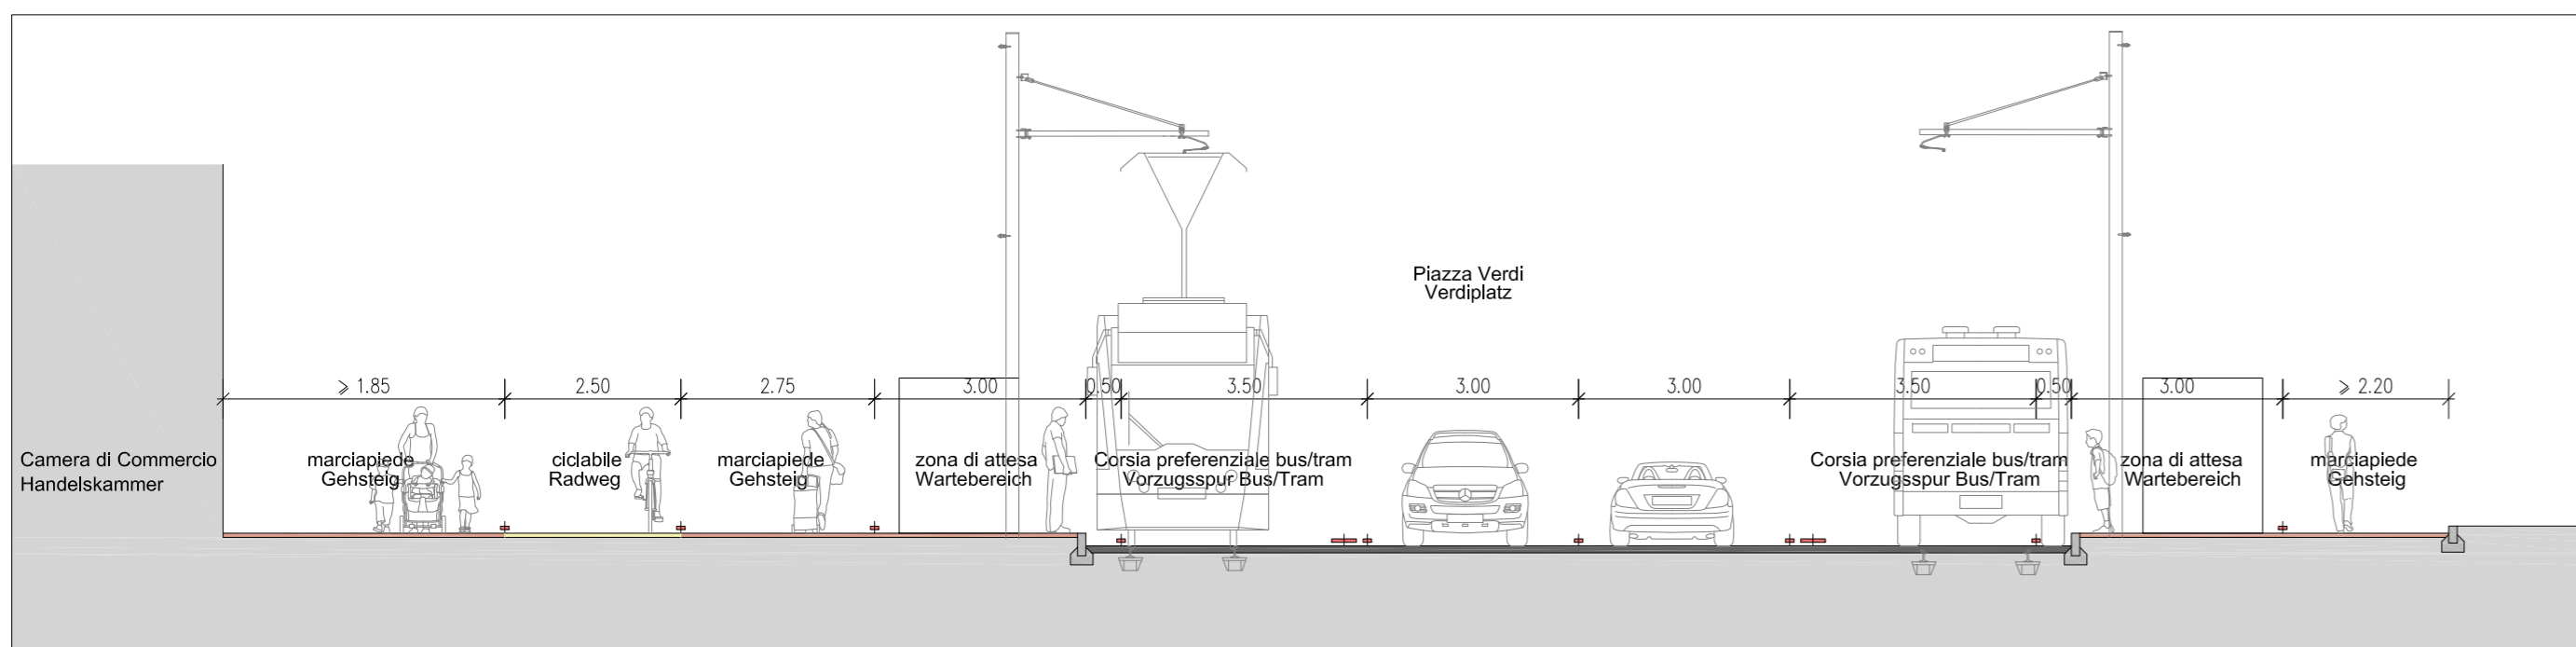


Schnitt-sezione 19 1:100

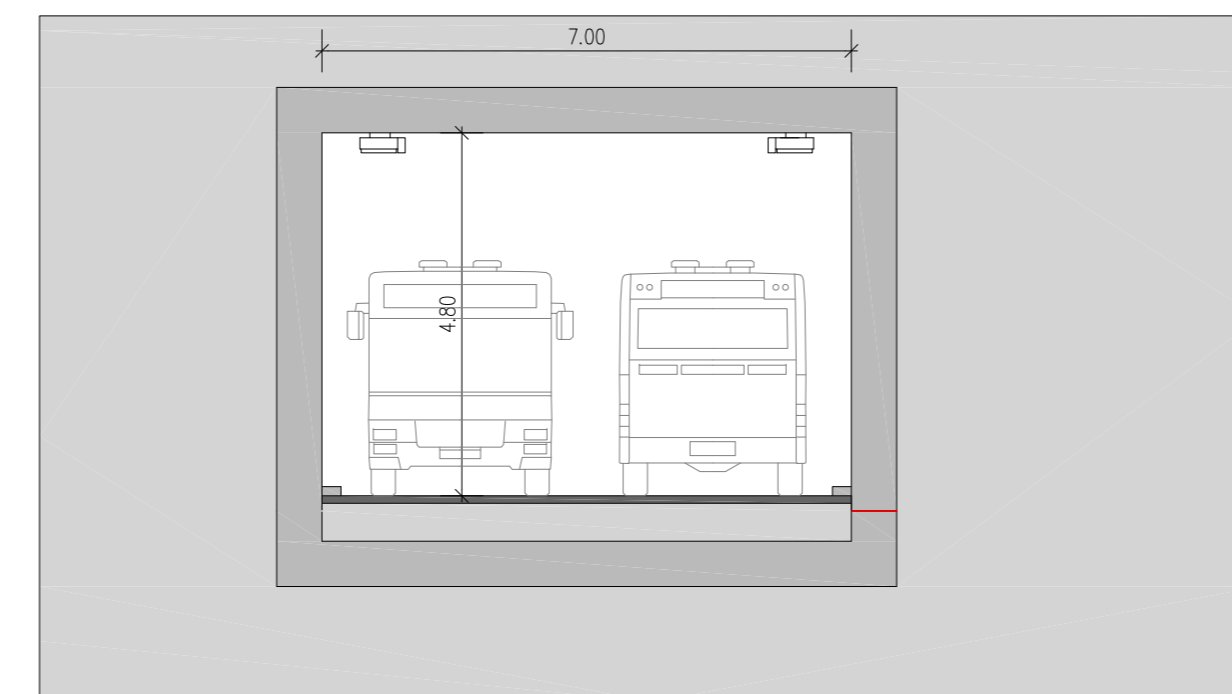


Schnitt-sezione 17 1:100

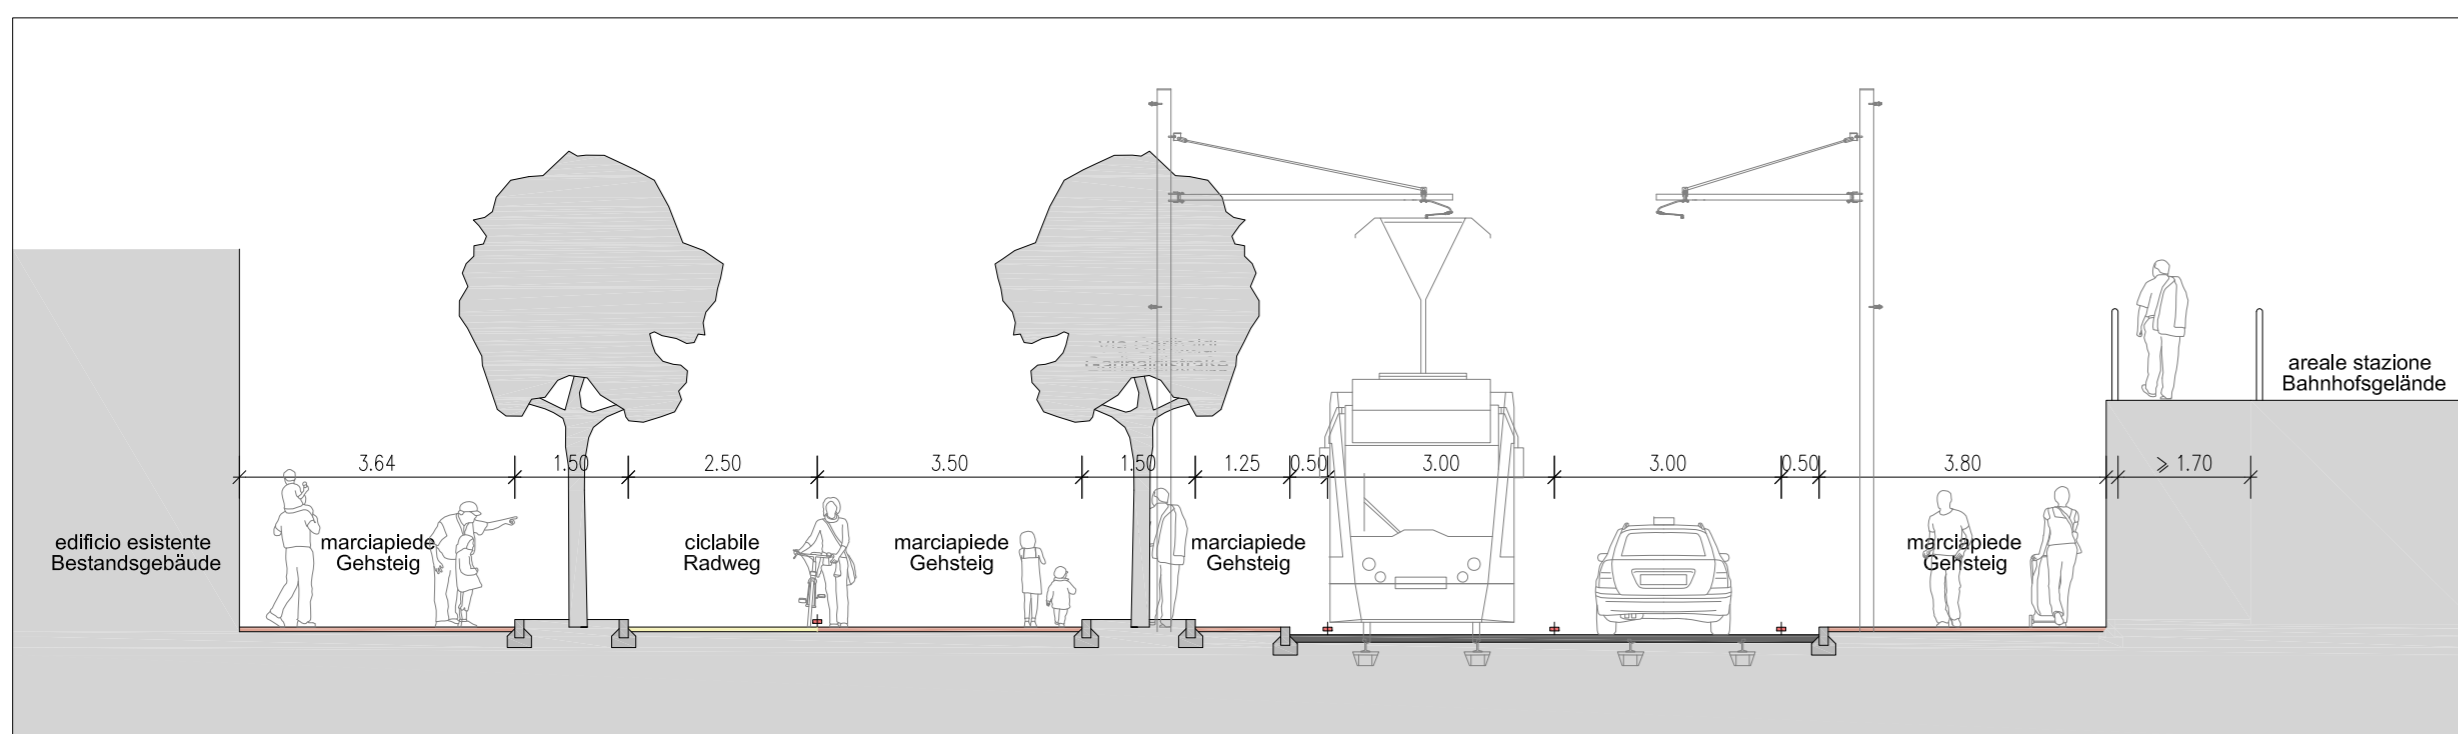


Schnitt-sezione 20 1:100

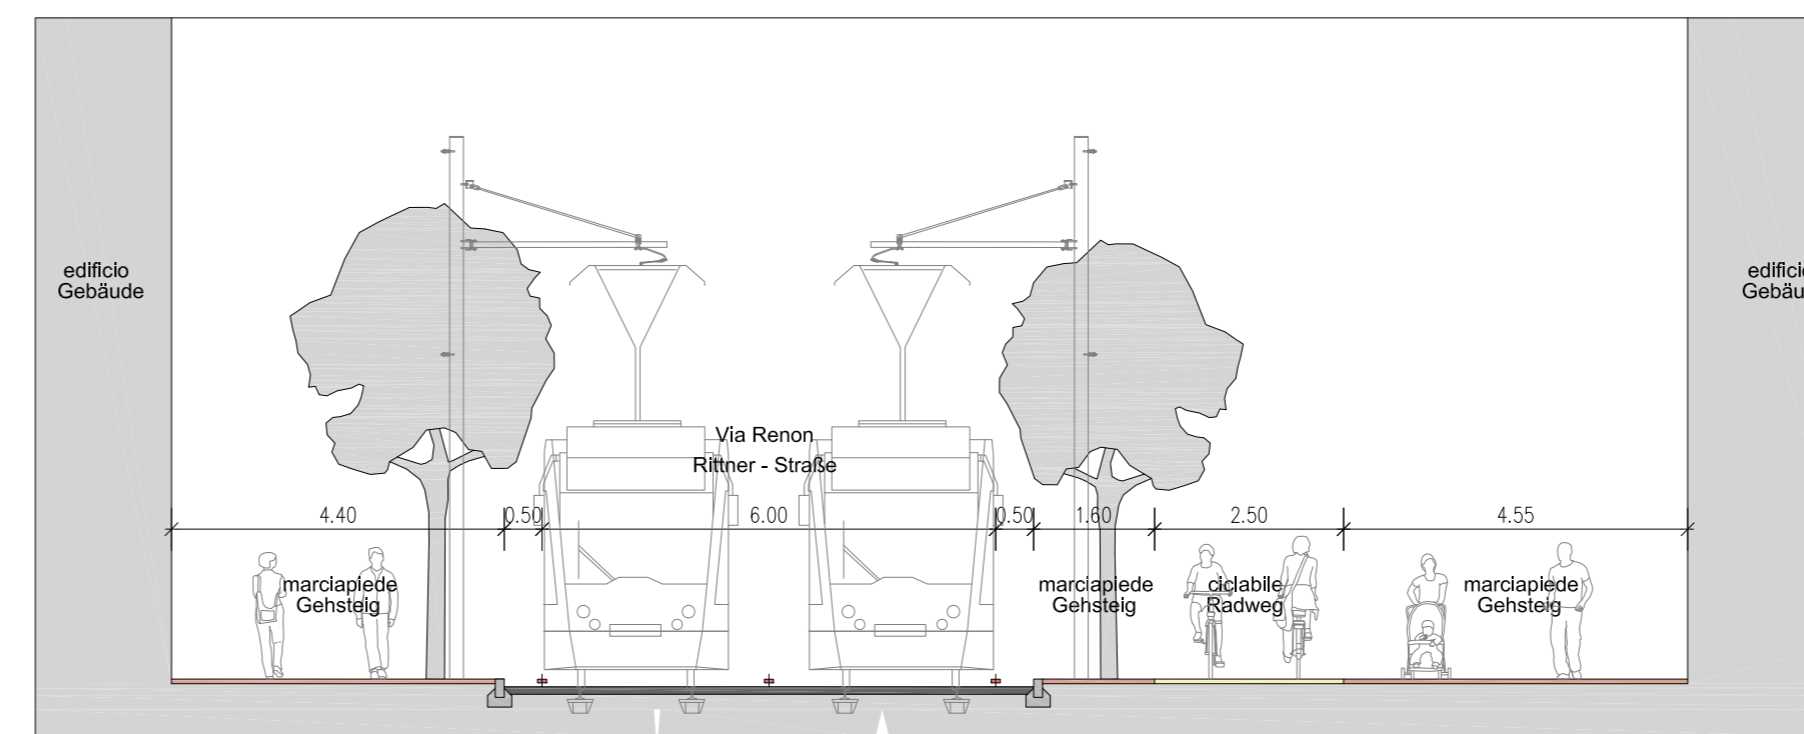

Schnitt-sezione 25 1:100

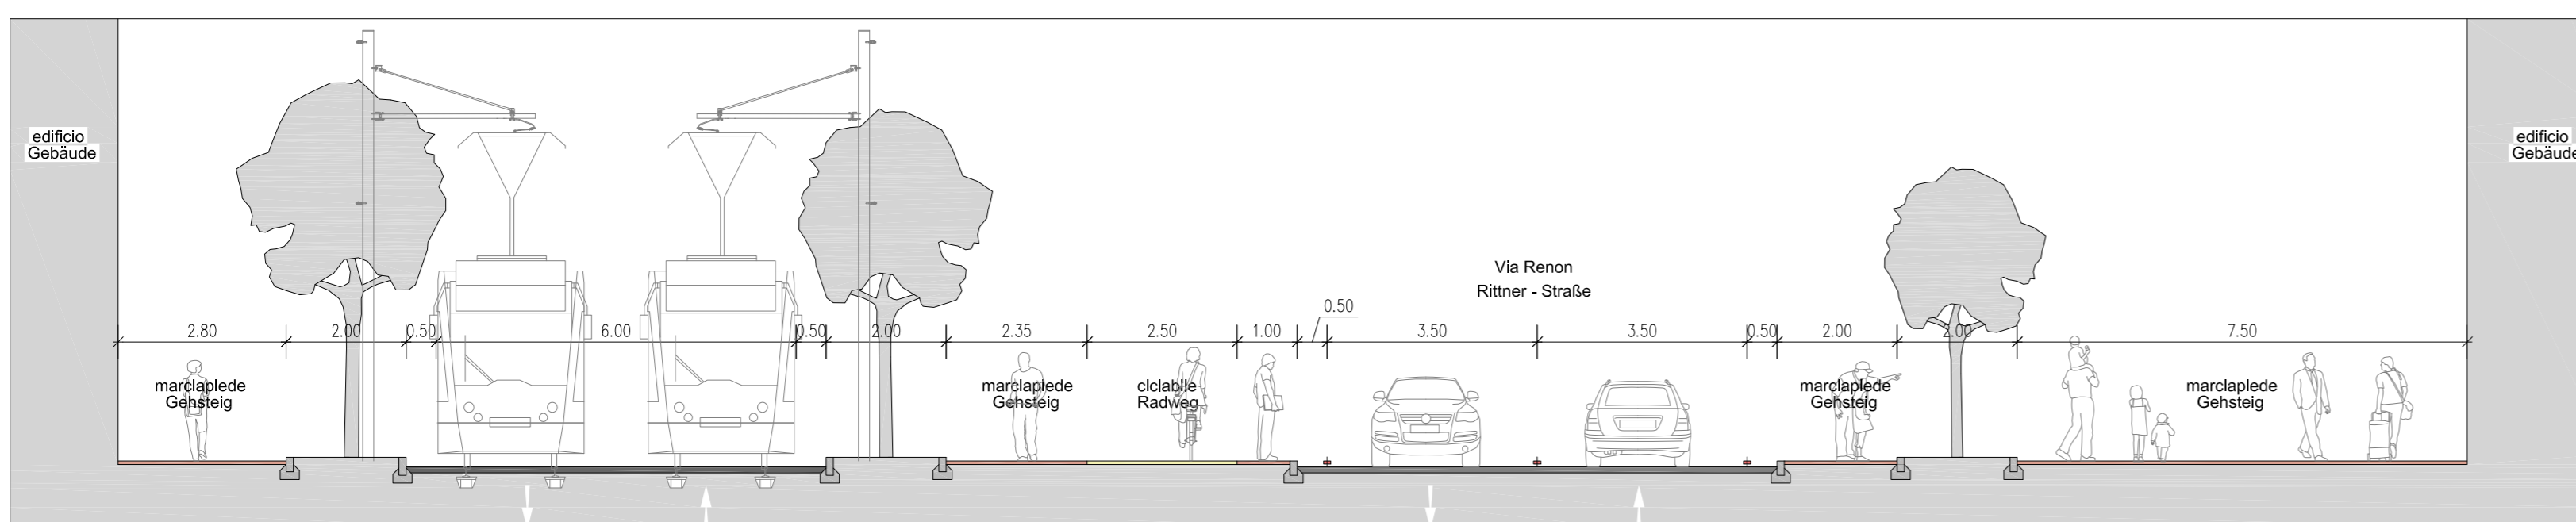

Schnitt-sezione 26 1:100

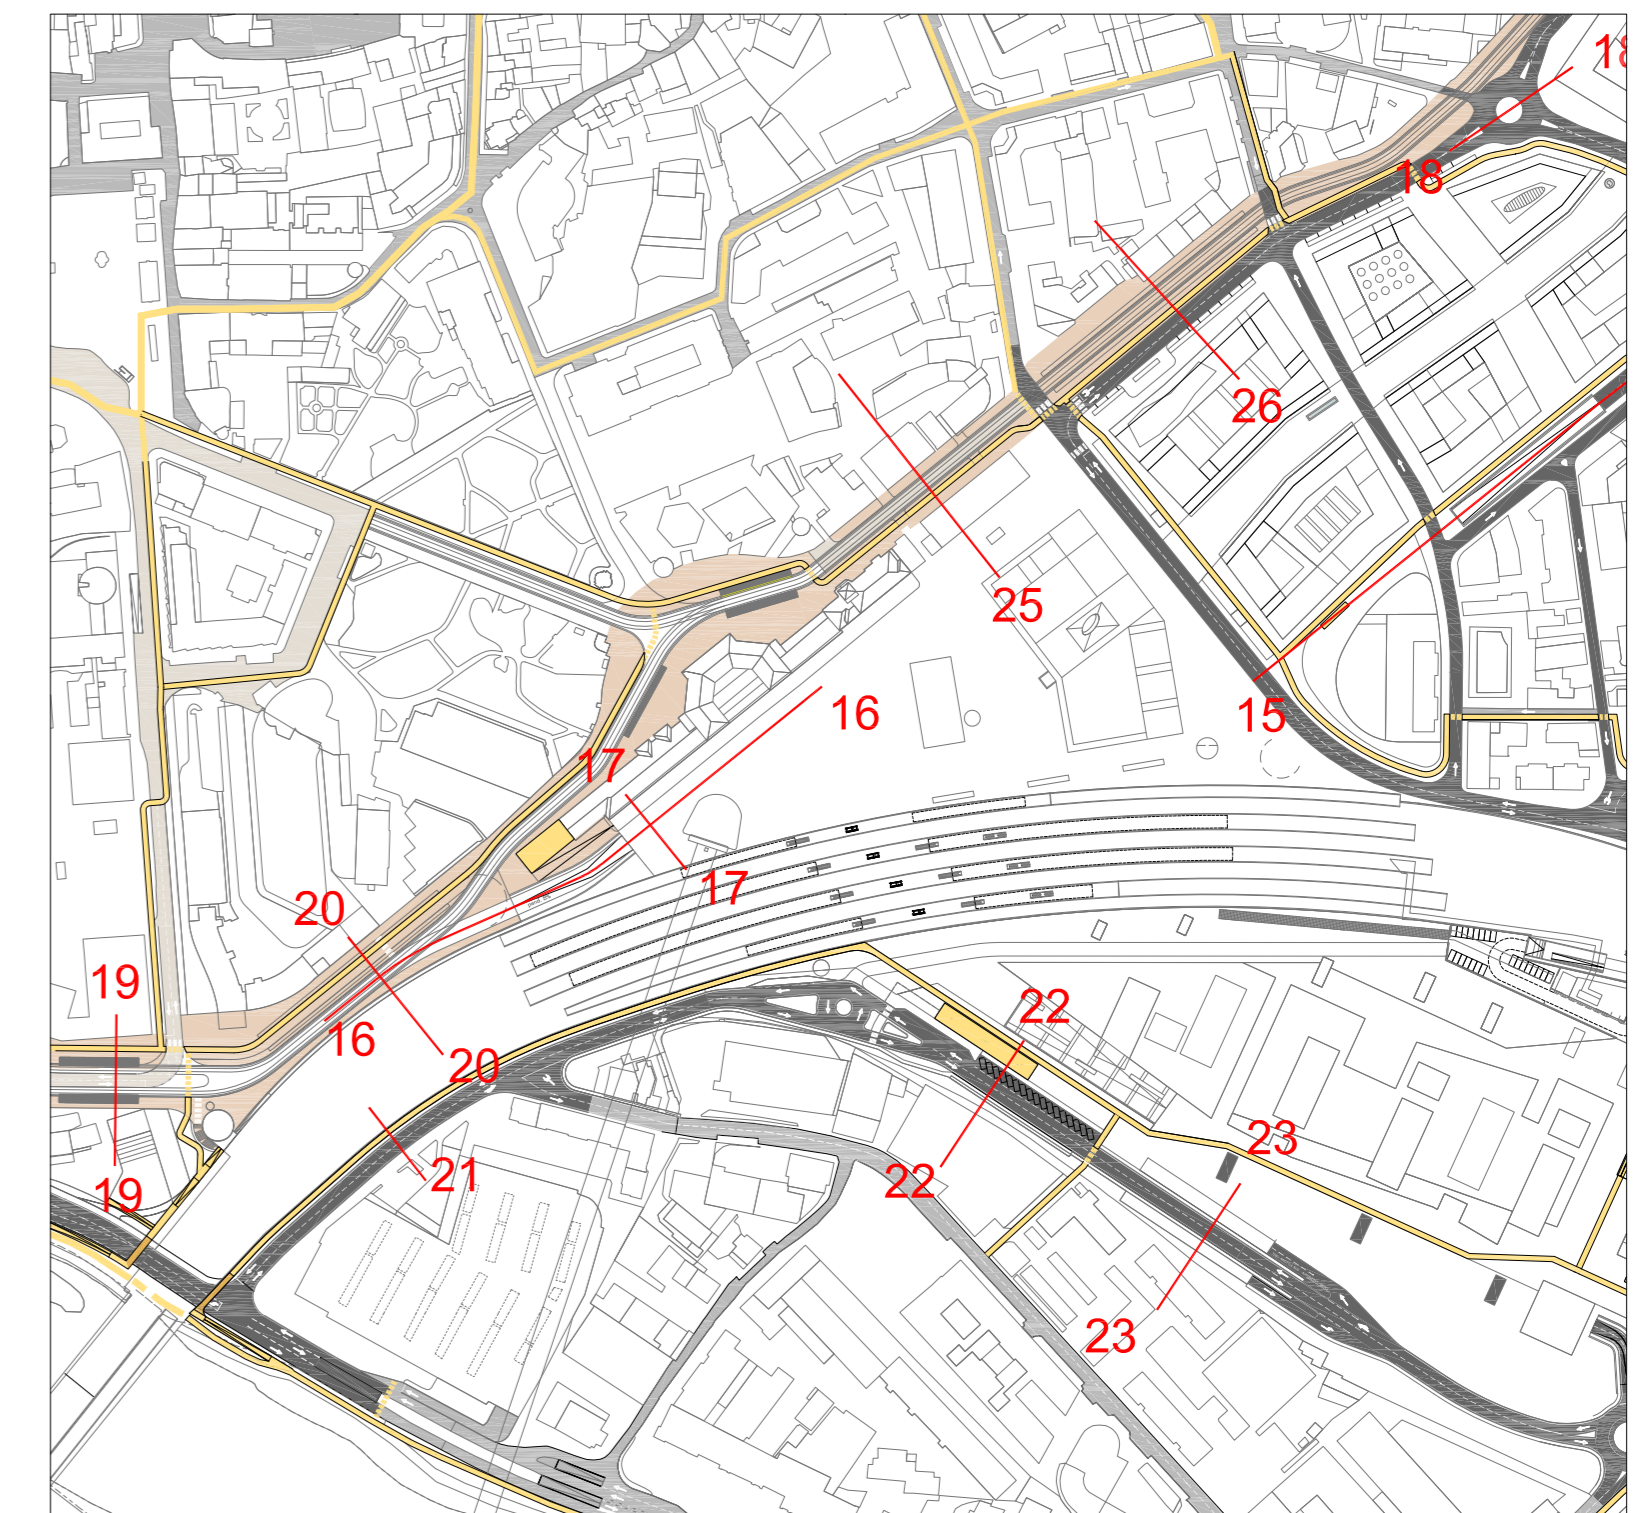

Posizione sezioni

Società Areale Bolzano ABZ S.p.A.  
Areal Bozen ABZ A.G.



**FASE B / PHASE B**

MASTERPLAN DEL PIANO DI ATTUAZIONE IN PROSECUZIONE DEL CONCORSO DI IDEE PER L'AREALE FERROVIARIO DI BOLZANO / MASTERPLAN DES DURCHFÜHRUNGSPLANES ALS FORTSETZUNG DES IDEENWETTBEWERBS FÜR DAS BAHNHOFSAREAL BOZEN

© ATI Progettisti / ARGE Planer

Boris Podrecca Architects (Capogruppo / Gruppenleiter)

BORIS PODRECCA ARCHITETTI

ABDR Architetti Associati

ARCHITETTUR URBANISTIK GENERALPLANNUNG

Theo Hotz Partner

theo hotz partner | architekten

ELABORATO / AUSARBEITUNG TAVOLE ESPLICATIVE - SEZIONI TIPO E PROFILI ERLÄUTERUNGSPLAN - SCHNITTE UND PROFILE

Scala / Masztab	1:100 - 1:500	Tipo elaborato / Art der Ausarbeitung	PROGETTUALE / PROJEKTBEZOGEN	Tavola n. / Plan Nr.	2.1.7.1
Revisione / Index		Data di emissione / Datum der Einsendung	18/10/2013	Redazione Gezeichnet	Verifica Überprüfung
		Descrizione / Beschreibung		Approvazione Genehmigt	