




Schnitt-sezione 21 1:100

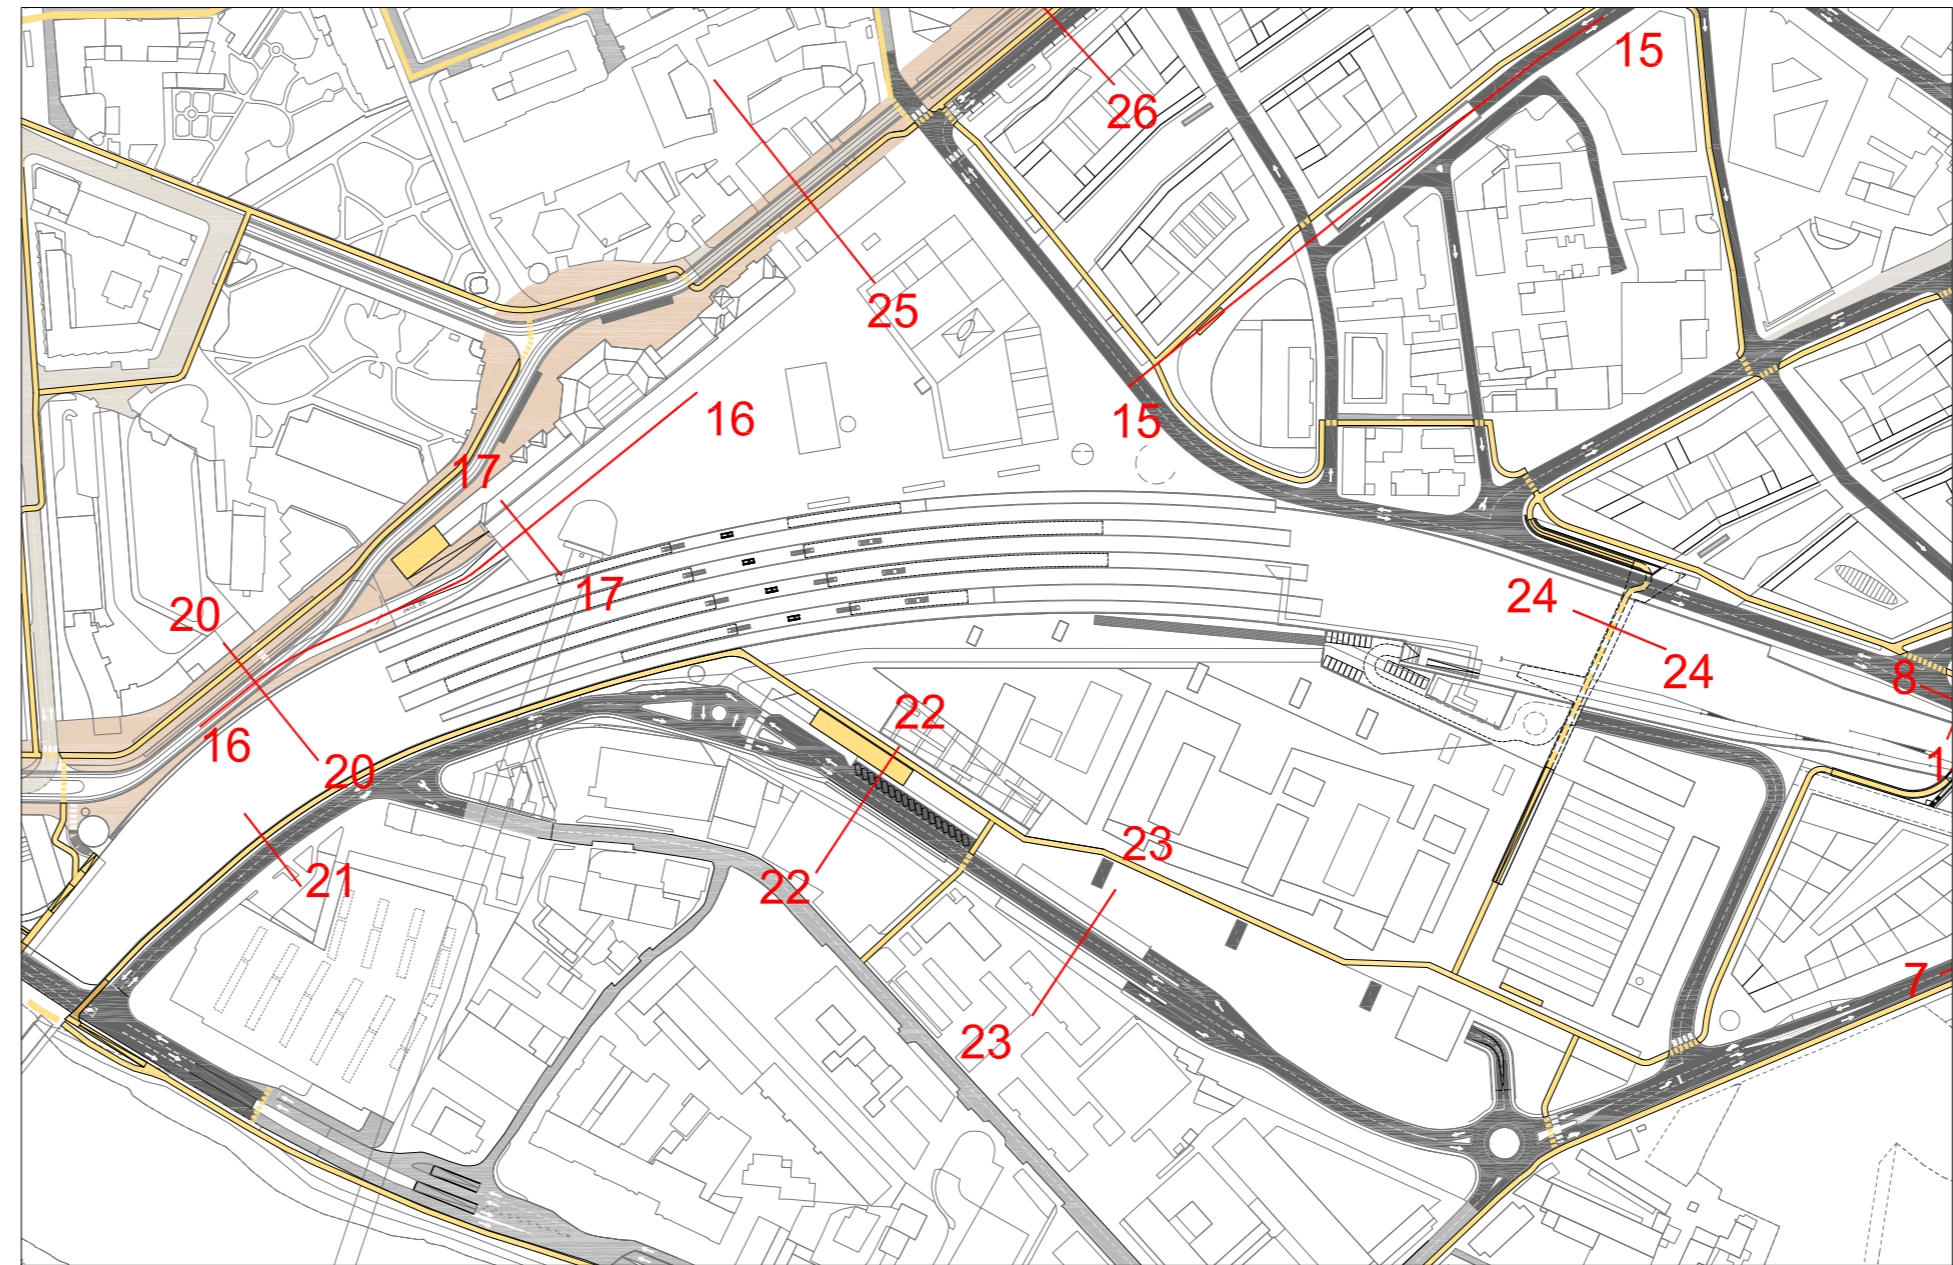


Posizione sezioni

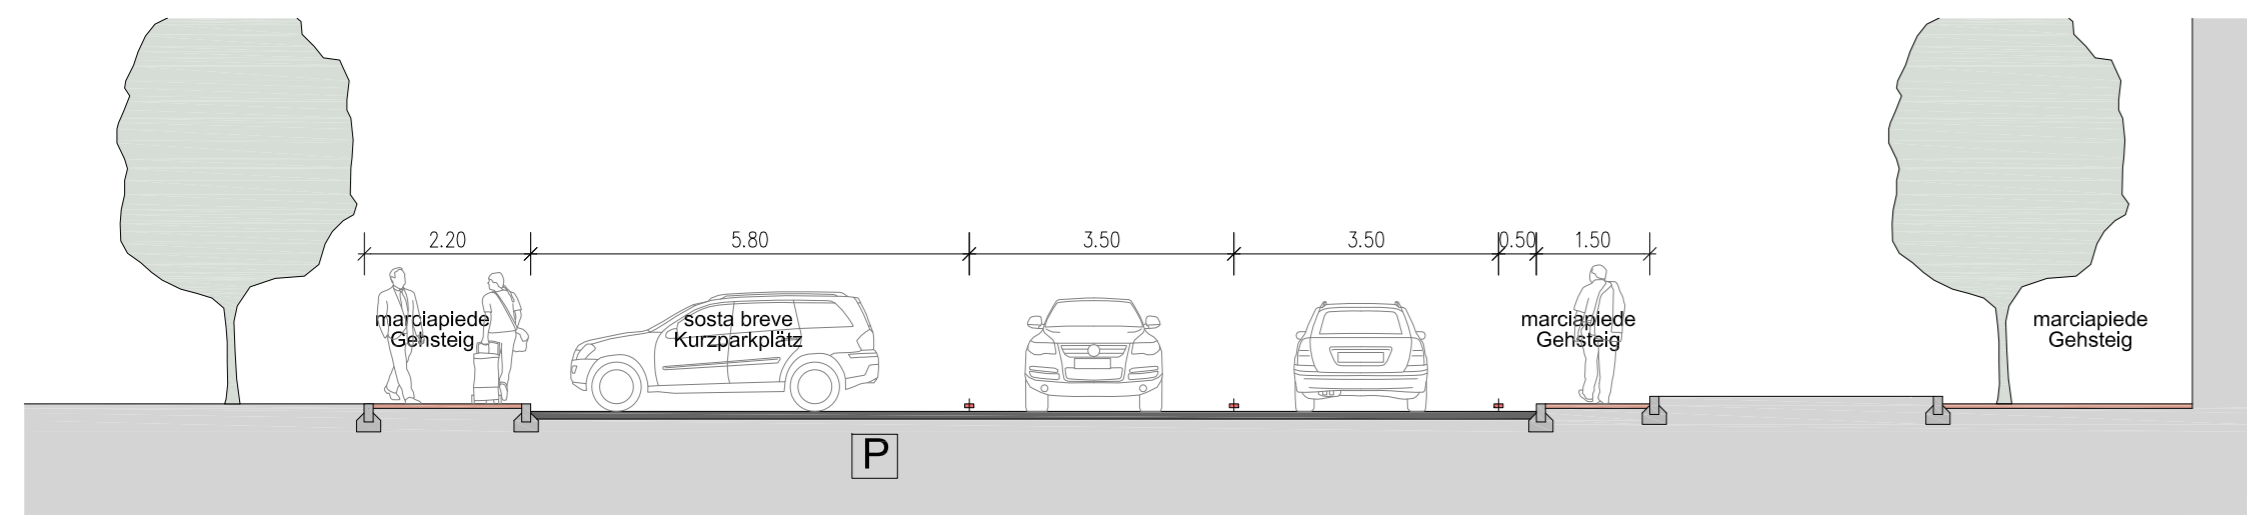

Schnitt-sezione 22 1:100

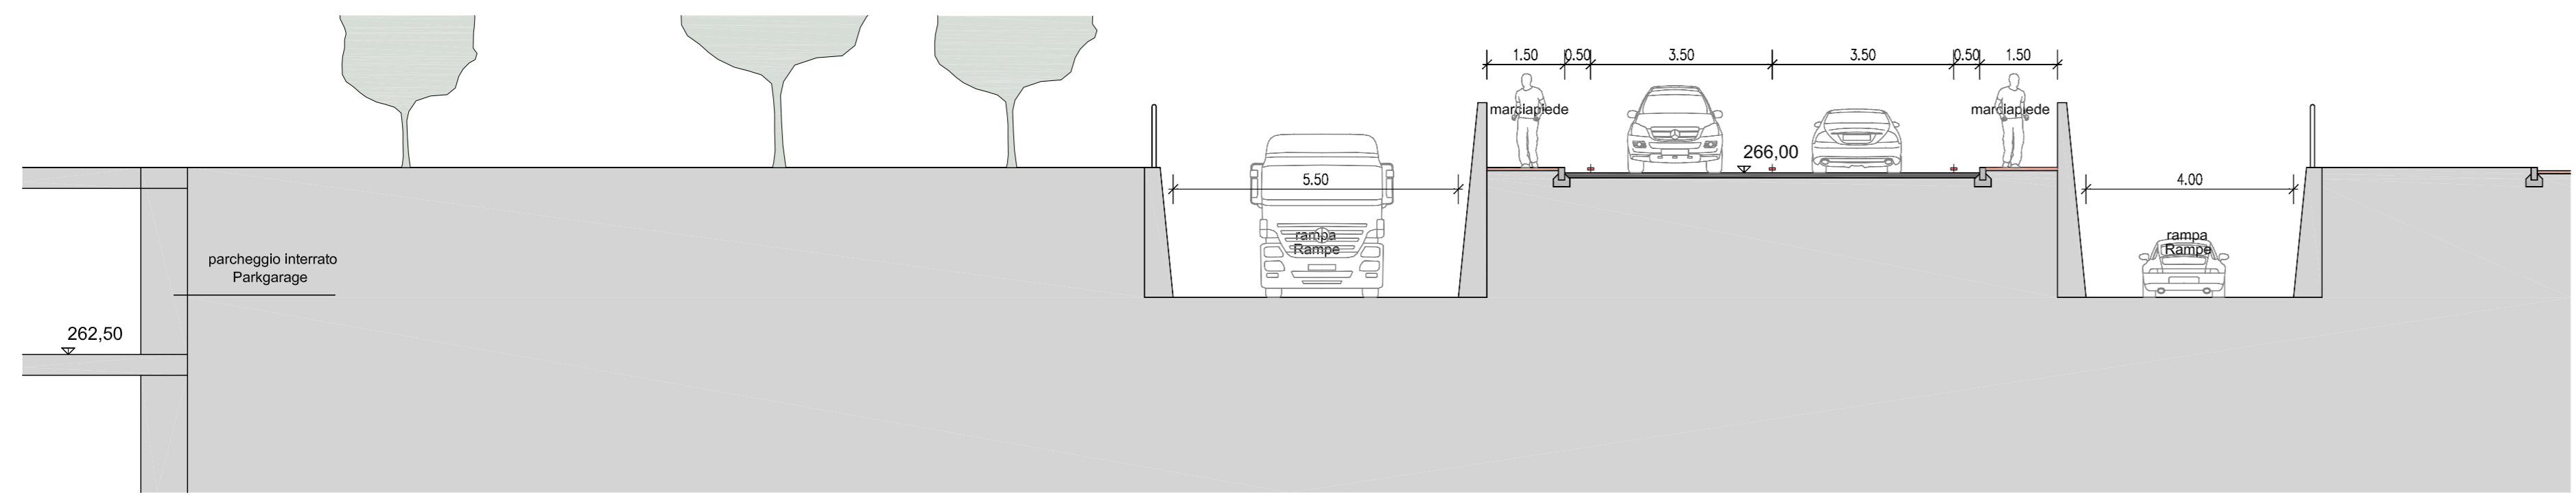

Schnitt-sezione 23 1:100

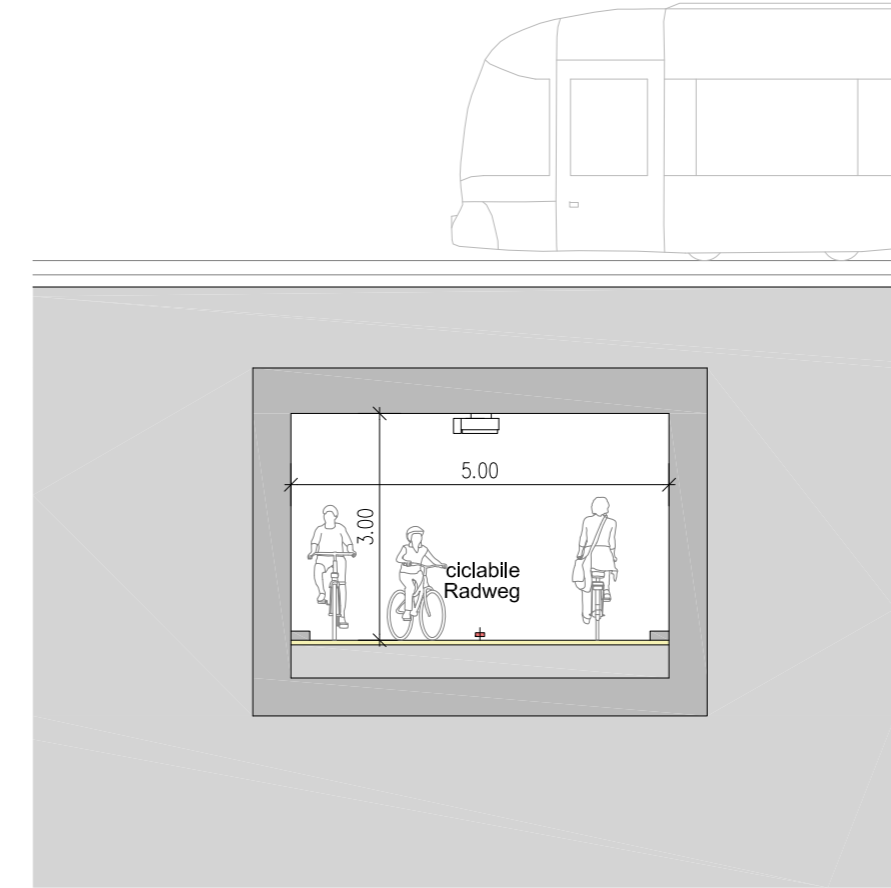

Schnitt-sezione 24 1:100

Società Areale Bolzano ABZ S.p.A.
Areal Bozen ABZ A.G.



FASE B / PHASE B

MASTERPLAN DEL PIANO DI ATTUAZIONE IN PROSECUZIONE DEL CONCORSO DI IDEE
PER L'AREALE FERROVIARIO DI BOLZANO / MASTERPLAN DES DURCHFÜHRUNGSPLANES
ALS FORTSETZUNG DES IDEENWETTBEWERBS FÜR DAS BAHNHOFSAREAL BOZEN

© ATI Progettisti / ARGE Planer

Boris Podrecca Architects (Capogruppo / Gruppenleiter)

BORIS PODRECCA
ARCHITECTEN

ARCHITECTUR URBANISTIK GENERALPLANUNG

ABDR Architetti Associati

ABDR
ARCHITETTI ASSOCIATI

Theo Hotz Partner

theo hotz partner | architekten

ELABORATO / AUSARBEITUNG
TAVOLE ESPLICATIVE - SEZIONI TIPO E PROFILI
ERLÄUTERUNGSPLAN - SCHNITTE UND PROFILE

Scala / Masstab 1:100 - 1:500	Tipo elaborato / Art der Ausarbeitung PROGETTUALE / PROJEKTBEZOGEN	Tavola n. / Plan Nr. 2.1.7.2
	Data di emissione / Datum der Einsendung 18/10/2013	
Revisione / Index	Data / Datum	Descrizione / Beschreibung
		Redazione Gezeichnet
		Verifica Überprüfung
		Approvazione Genehmigung