




Schnitt-sezione 1 1:100

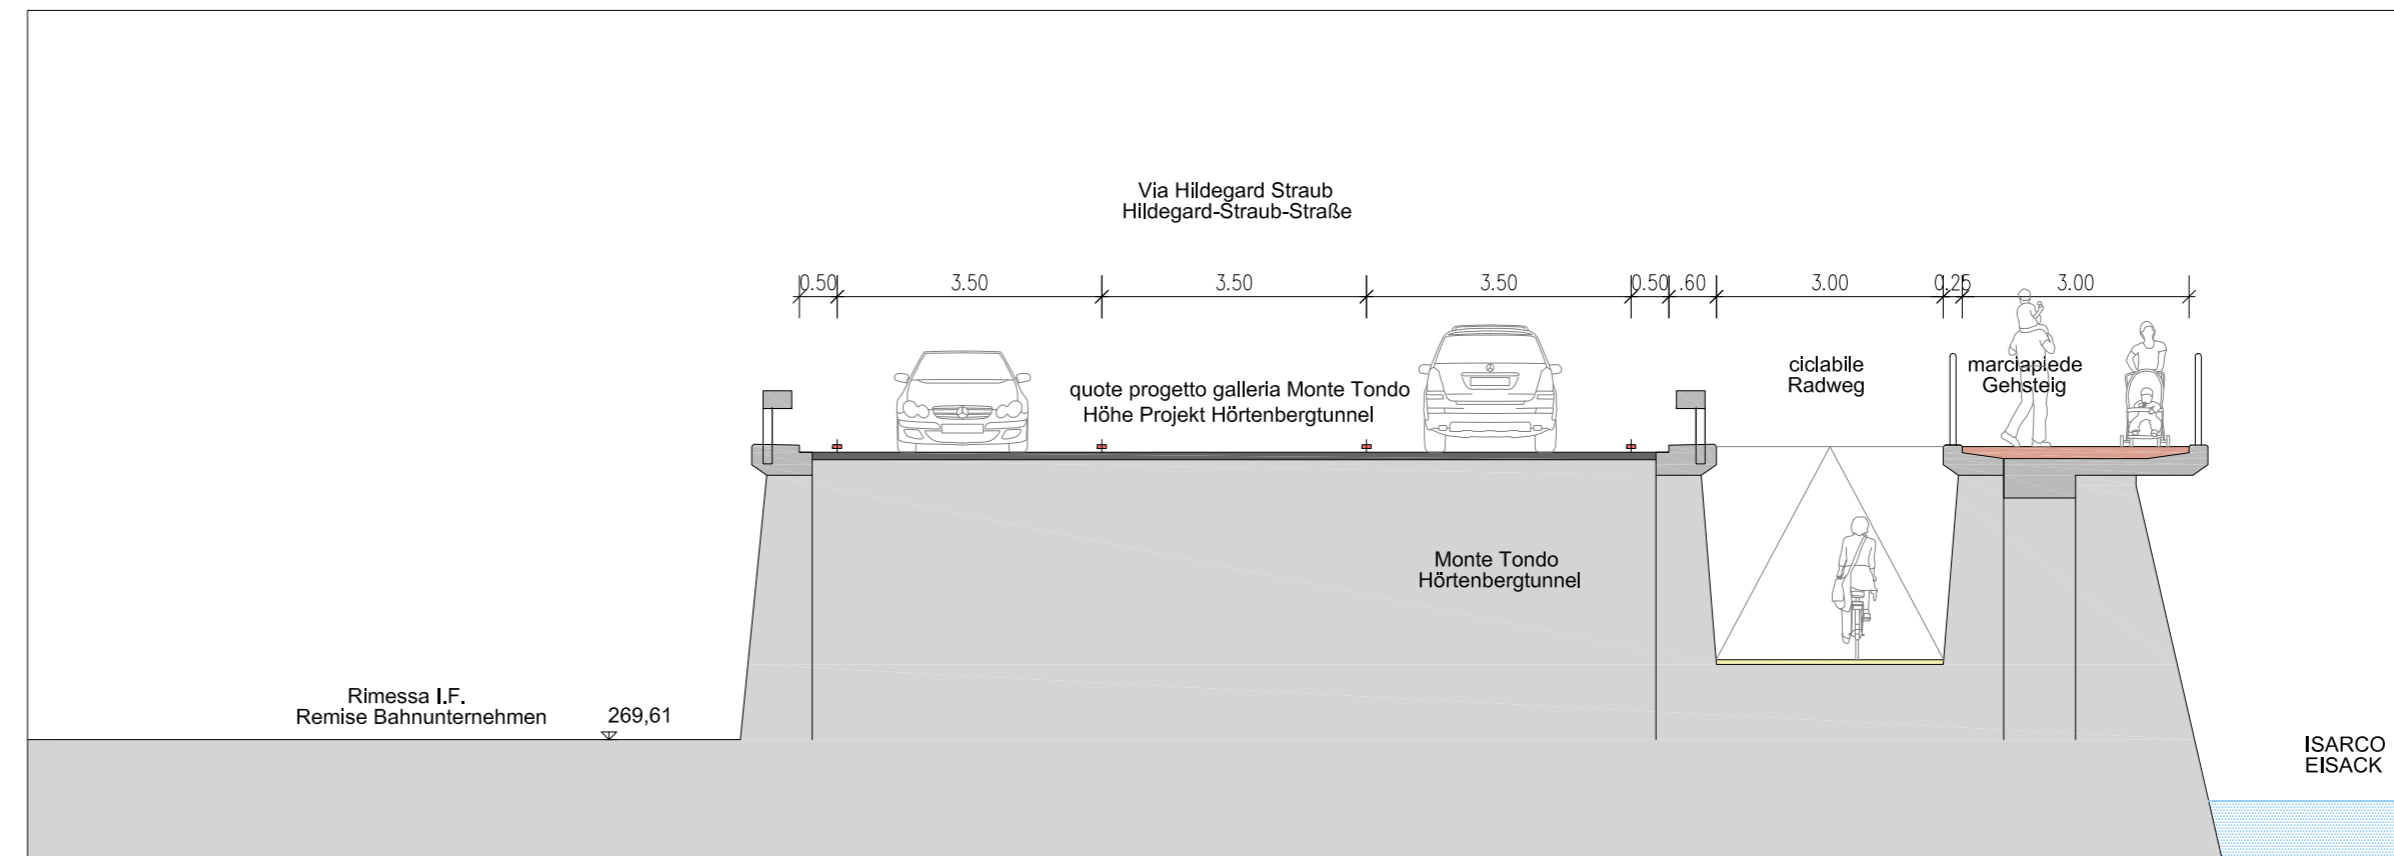


Schnitt-sezione 2 1:100

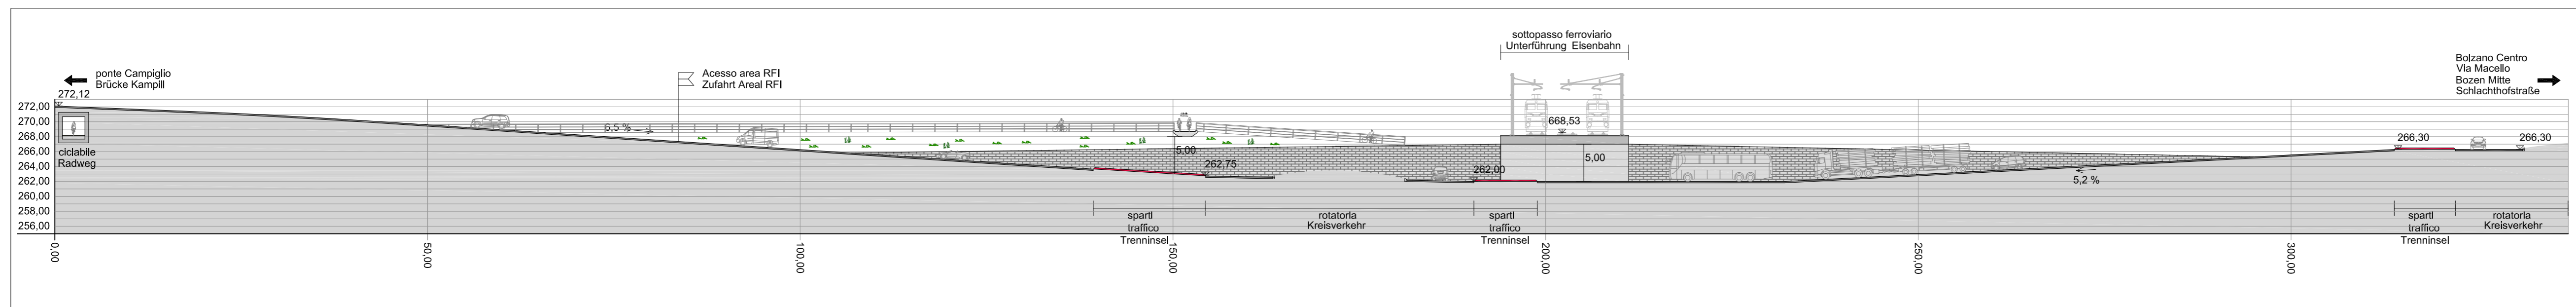


Schnitt-sezione 3 1:500

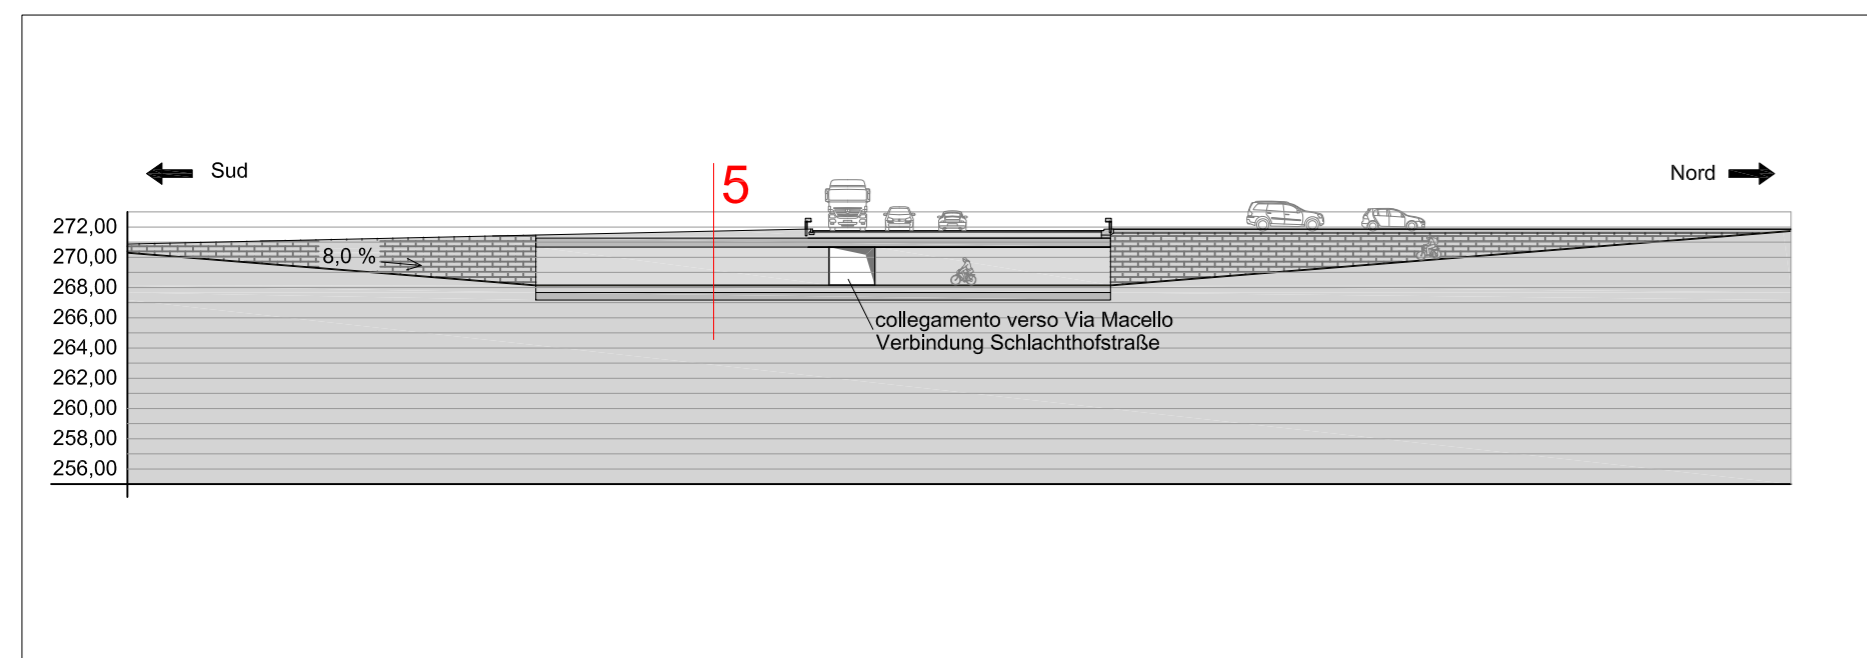


Schnitt-sezione 4 1:500

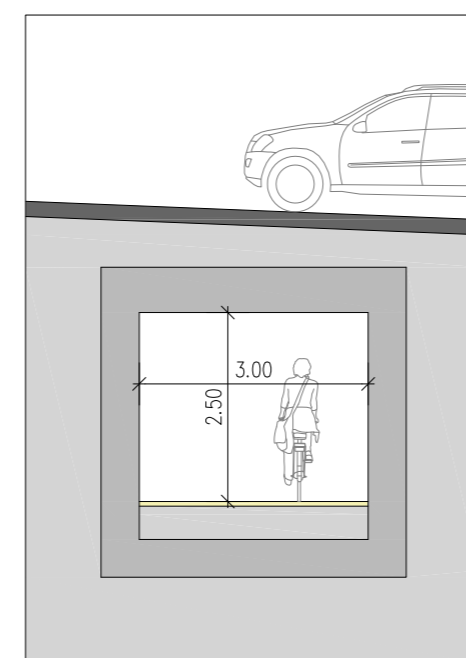

Schnitt-sezione 5 1:100

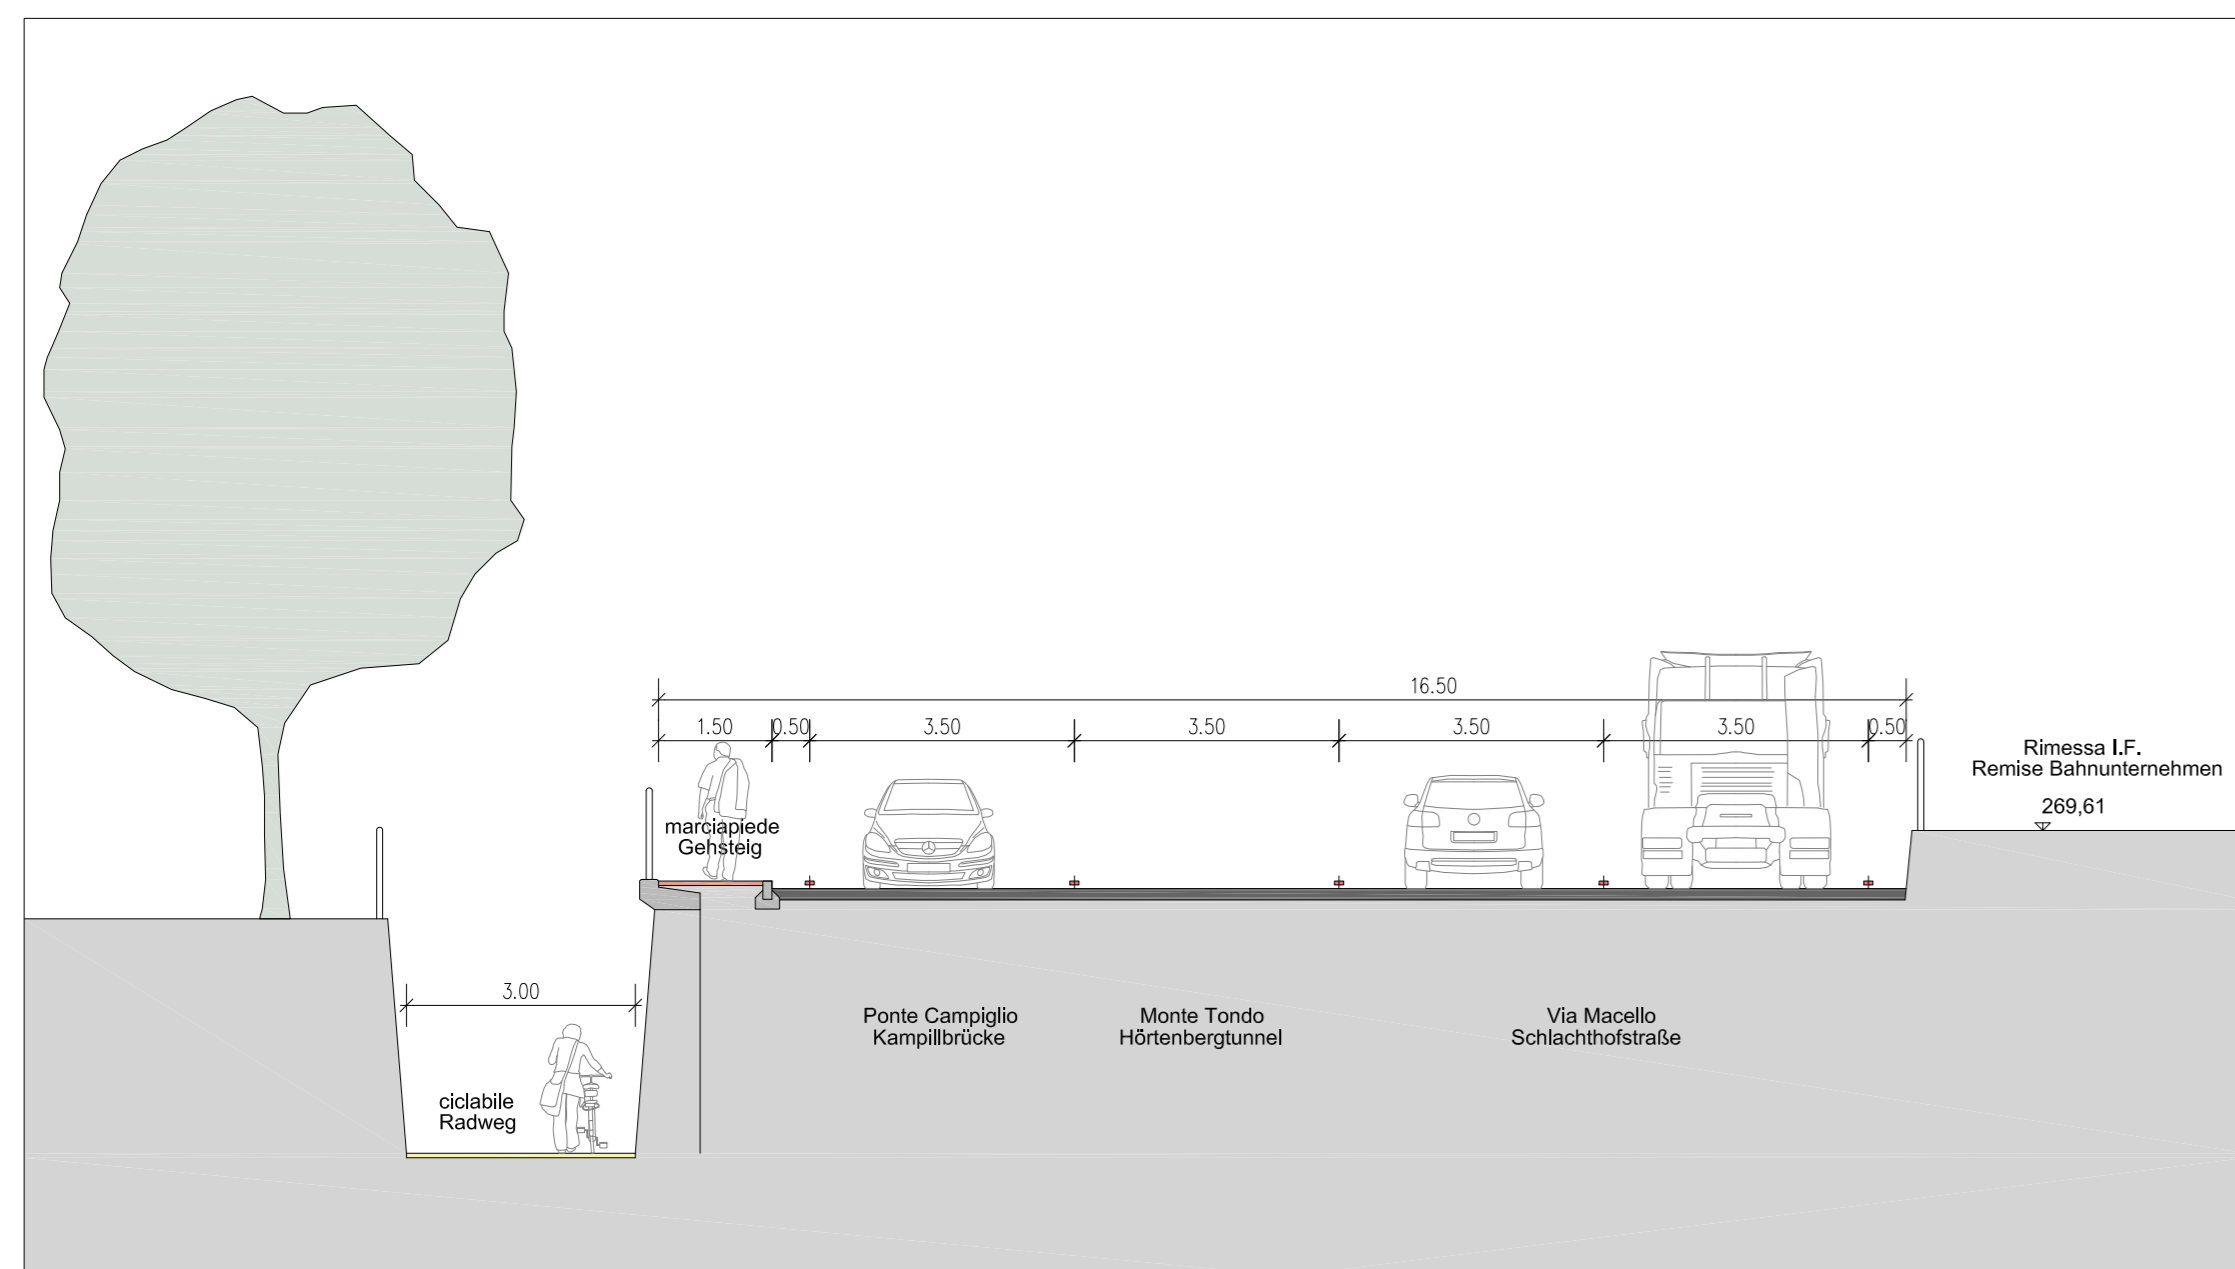

Schnitt-sezione 6 1:100

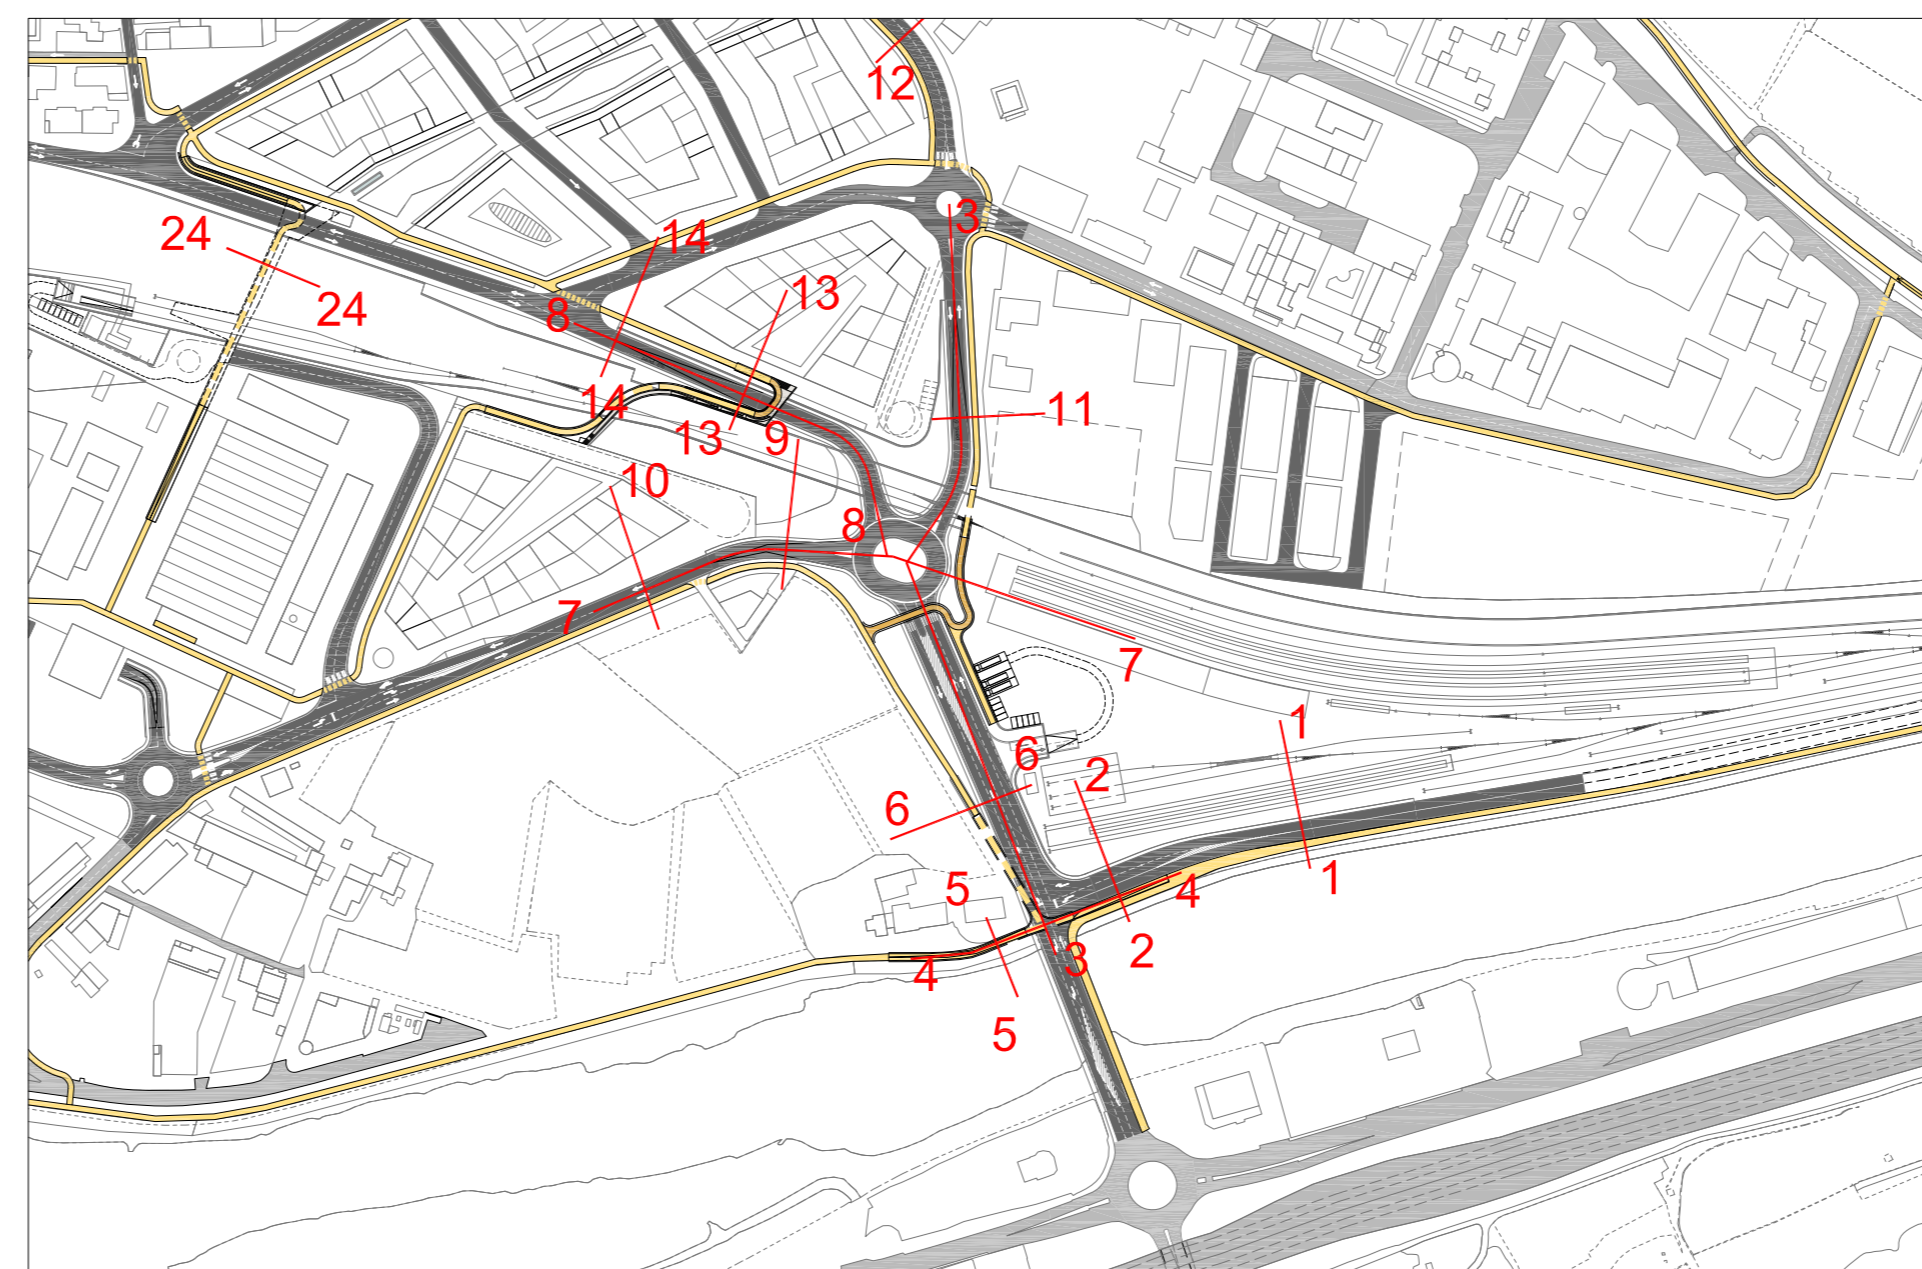

Posizione sezioni

Società Areale Bolzano ABZ S.p.A.
Areal Bozen ABZ A.G.



FASE B / PHASE B

MASTERPLAN DEL PIANO DI ATTUAZIONE IN PROSECUZIONE DEL CONORSO DI IDEE PER L'AREALE FERROVIARIO DI BOLZANO / MASTERPLAN DES DURCHFÜHRUNGSPLANES ALS FORTSETZUNG DES IDEENWETTBEWERBS FÜR DAS BAHNHOFSAREAL BOZEN

© ATI Progettisti / ARGE Planer

Boris Podrecca Architects (Capogruppo / Gruppenleiter)

BORIS PODRECCA ARCHITETTEN

ABDR Architetti Associati

ARCHITECTUR URBANISTIK GENERALPLANUNG

ABDR ARCHITETTI ASSOCIATI

Theo Hotz Partner

theo hotz partner | architekten

ELABORATO / AUSARBEITUNG
TAVOLE ESPLICATIVE - NODO STRADALE A NORD DI PONTE CAMPILGIO - SEZIONI TIPO E PROFILI
ERLÄUTERUNGSPLAN - VERKEHRSKNOTEN NÖRDLICH DER KAMPILLBRÜCKE - SCHNITTE UND PROFILE

Scala / Masztab 1:100 - 1:500	Tipo elaborato / Art der Ausarbeitung PROGETTUALE / PROJEKTBEZOGEN	Tavola n. / Plan Nr. 2.1.8.1
	Data di emissione / Datum der Einreichung 18/10/2013	
Revisione / Index	Data / Datum	Descrizione / Beschreibung
		Redazione Gezeichnet
		Verifica Überprüfung
		Approvazione Genehmigung