




Schnitt-sezione 7 1:500

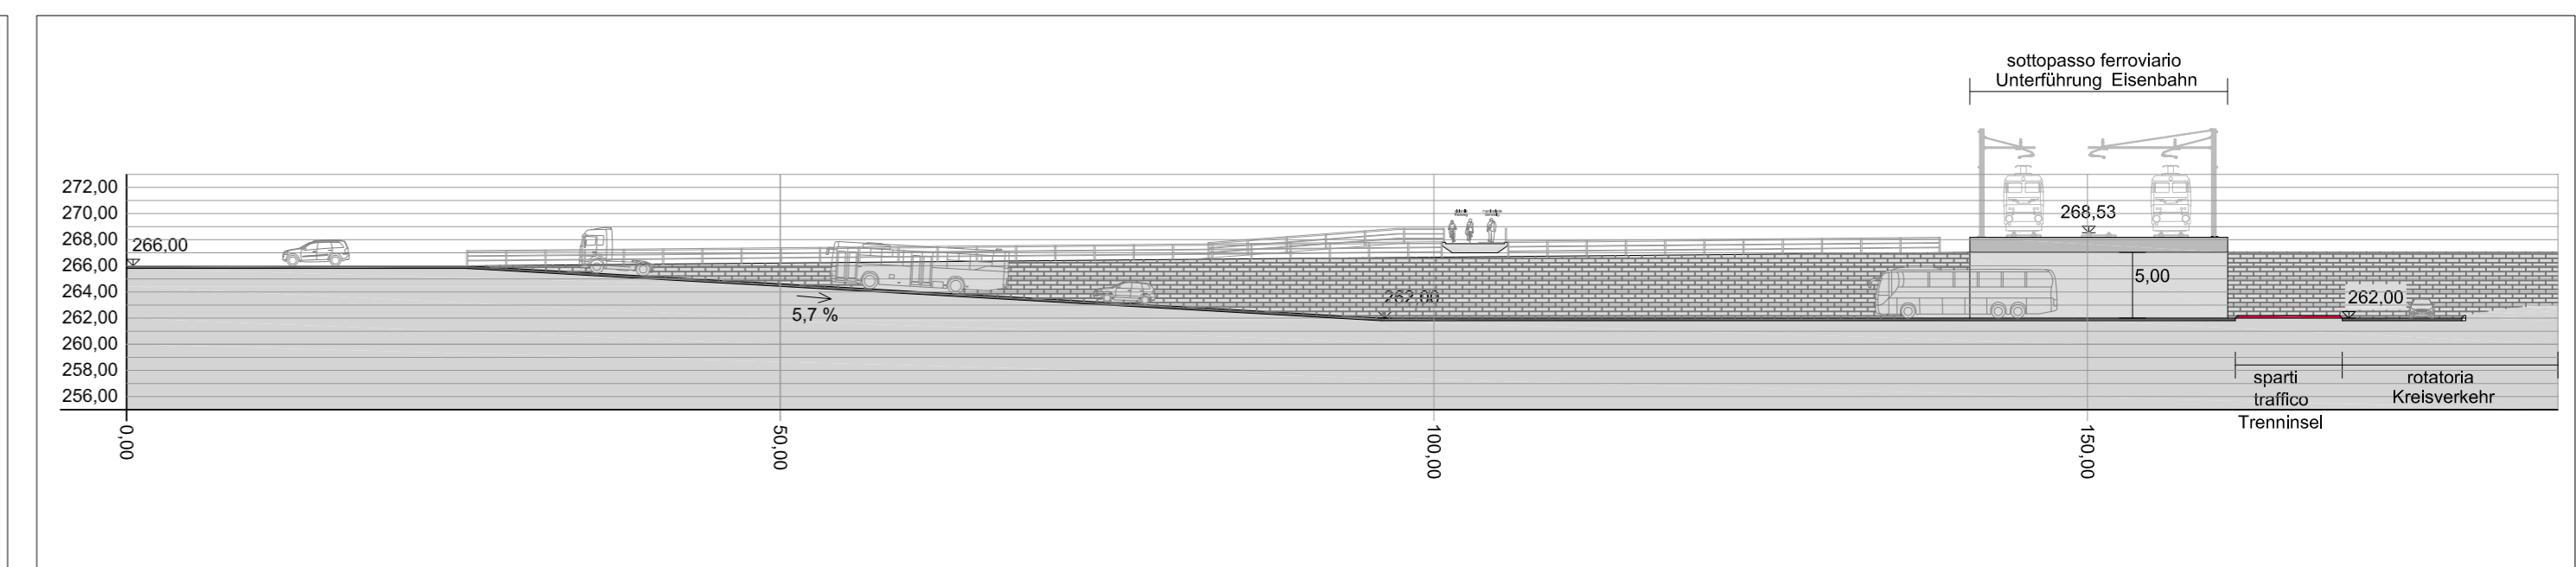


Schnitt-sezione 8 1:500

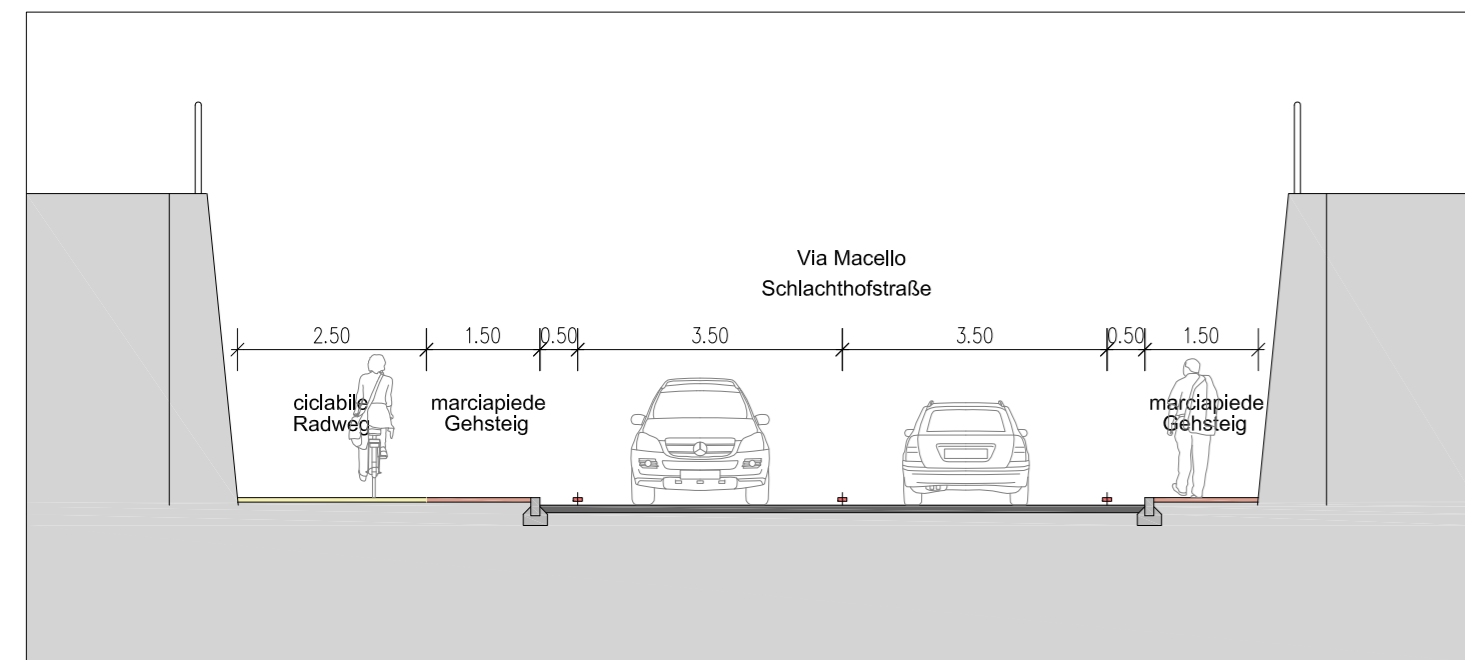


Schnitt-sezione 9 1:100

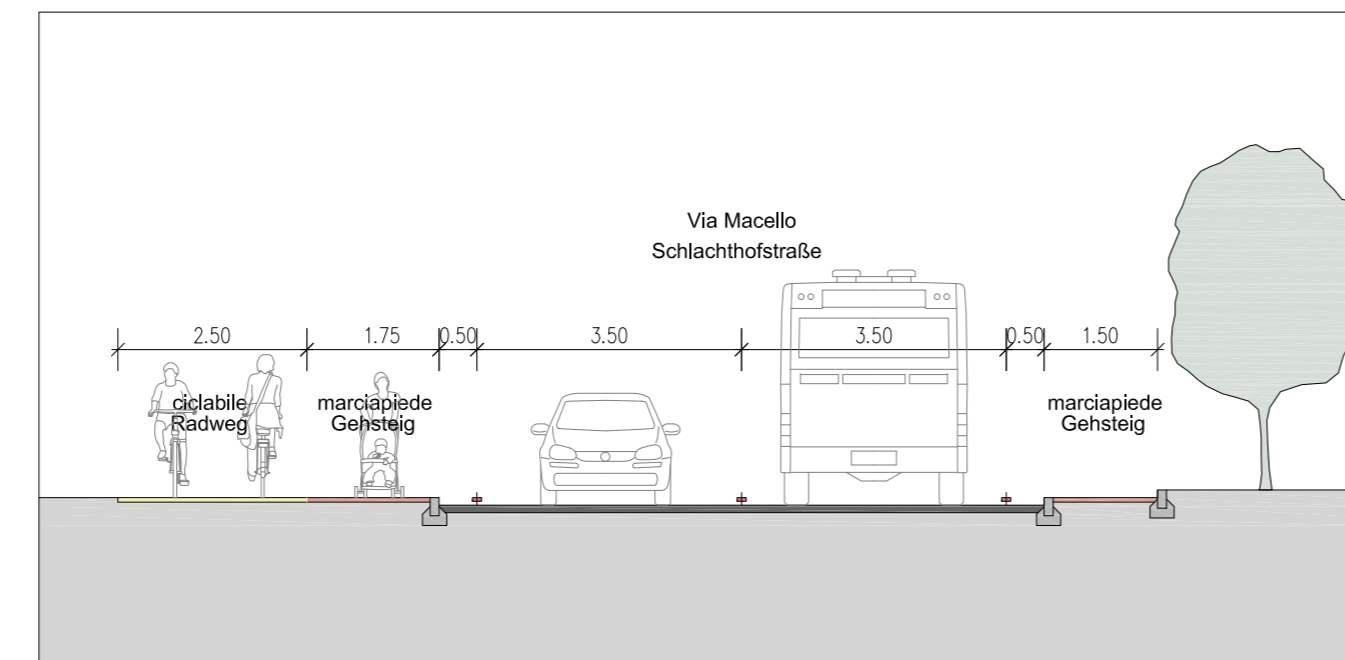


Schnitt-sezione 10 1:100

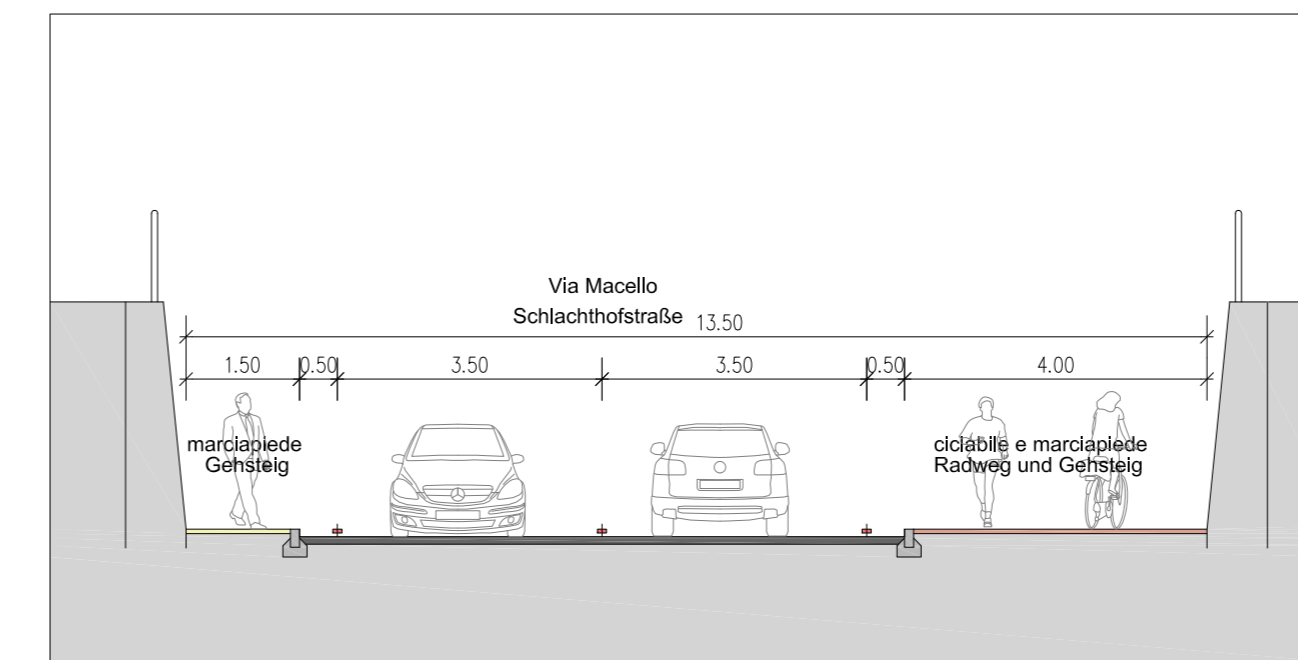


Schnitt-sezione 11 1:100

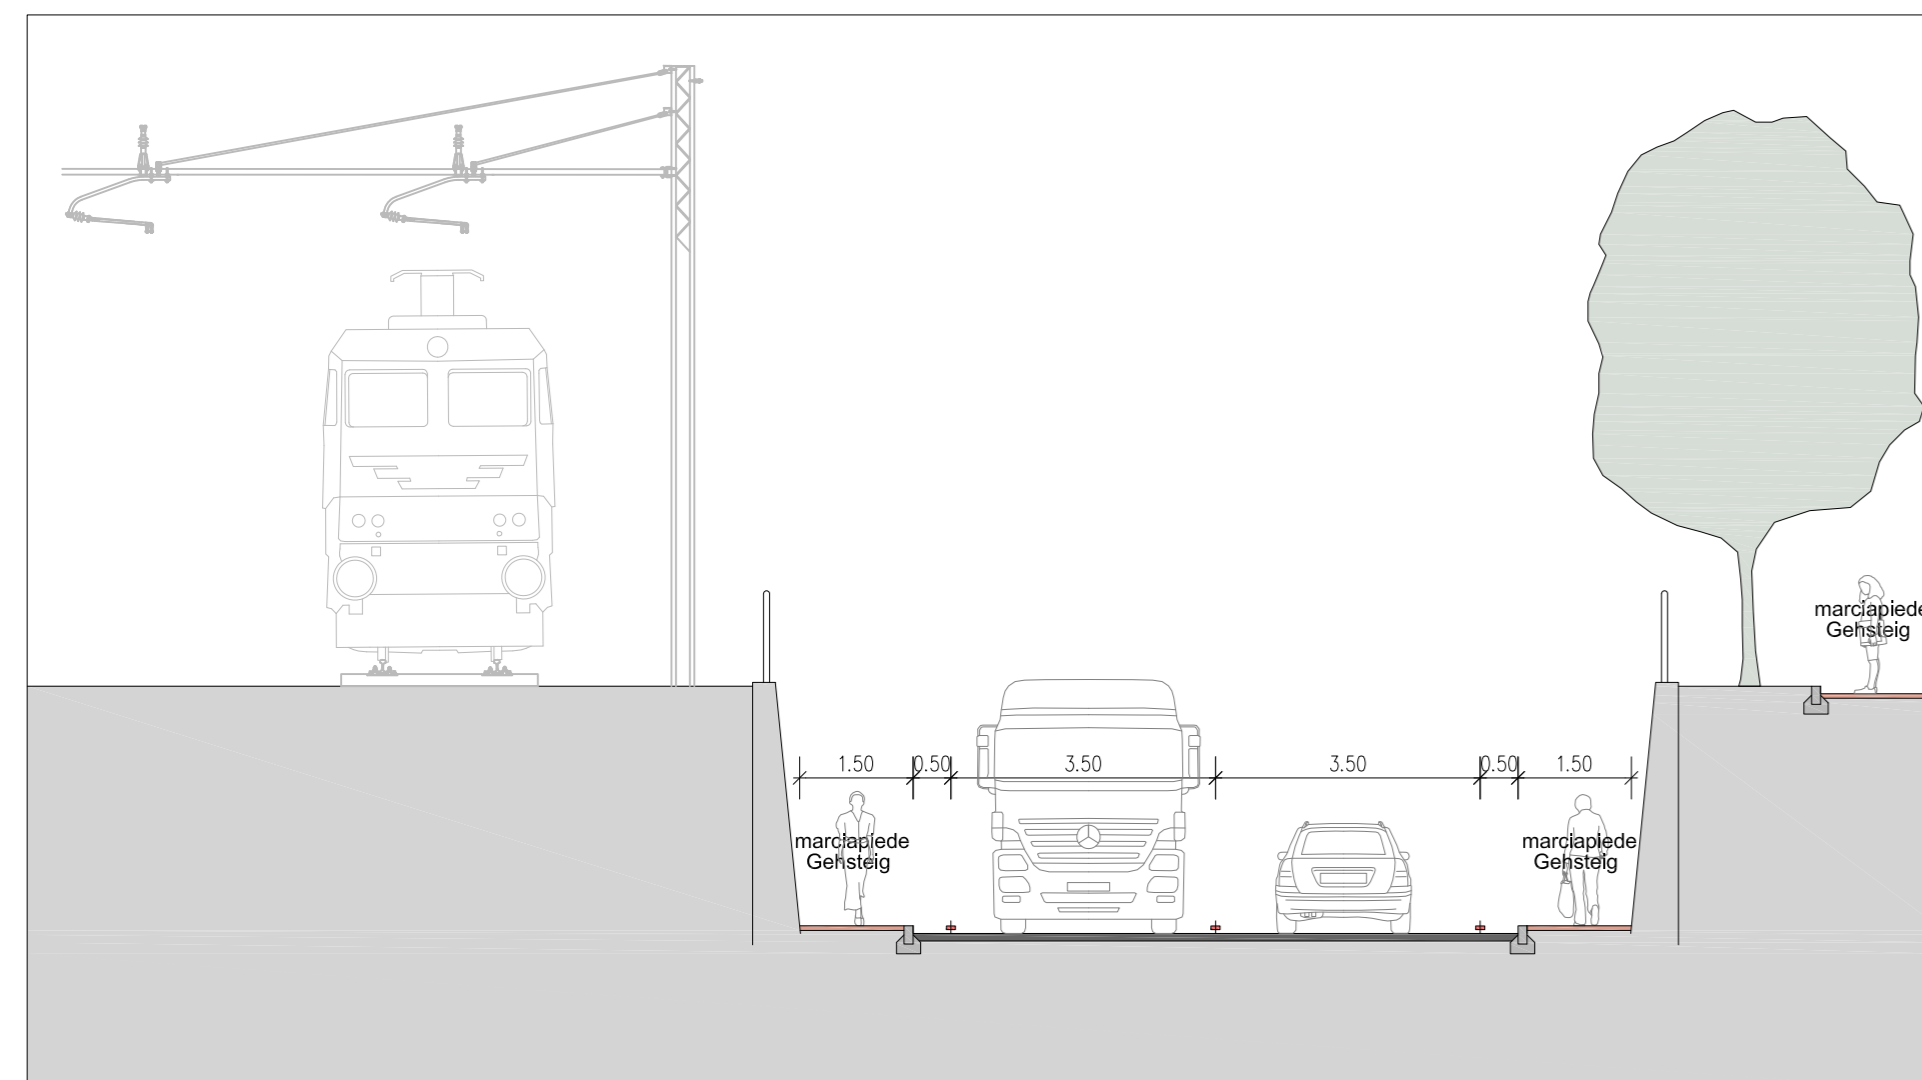


Schnitt-sezione 13 1:100

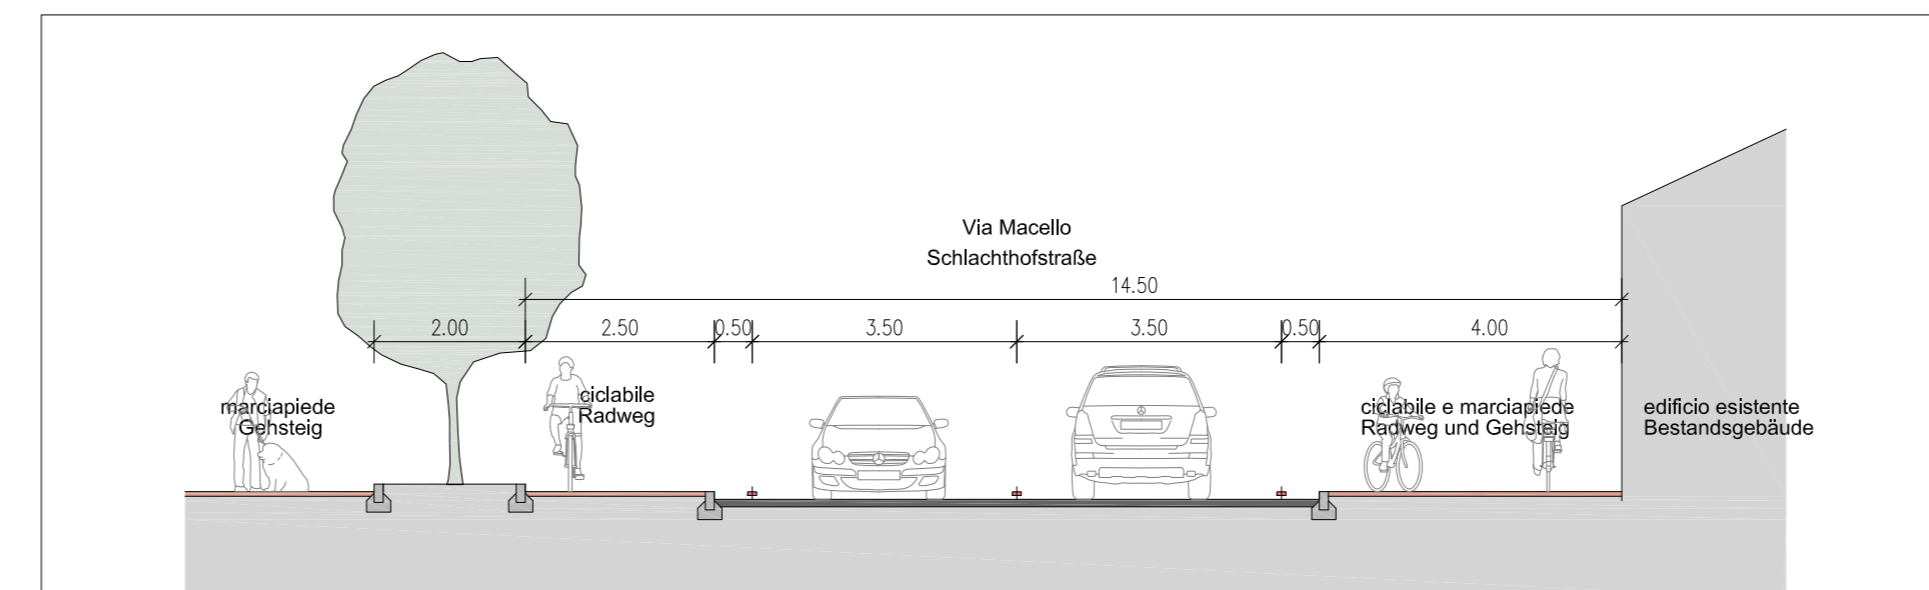

Schnitt-sezione 12 1:100

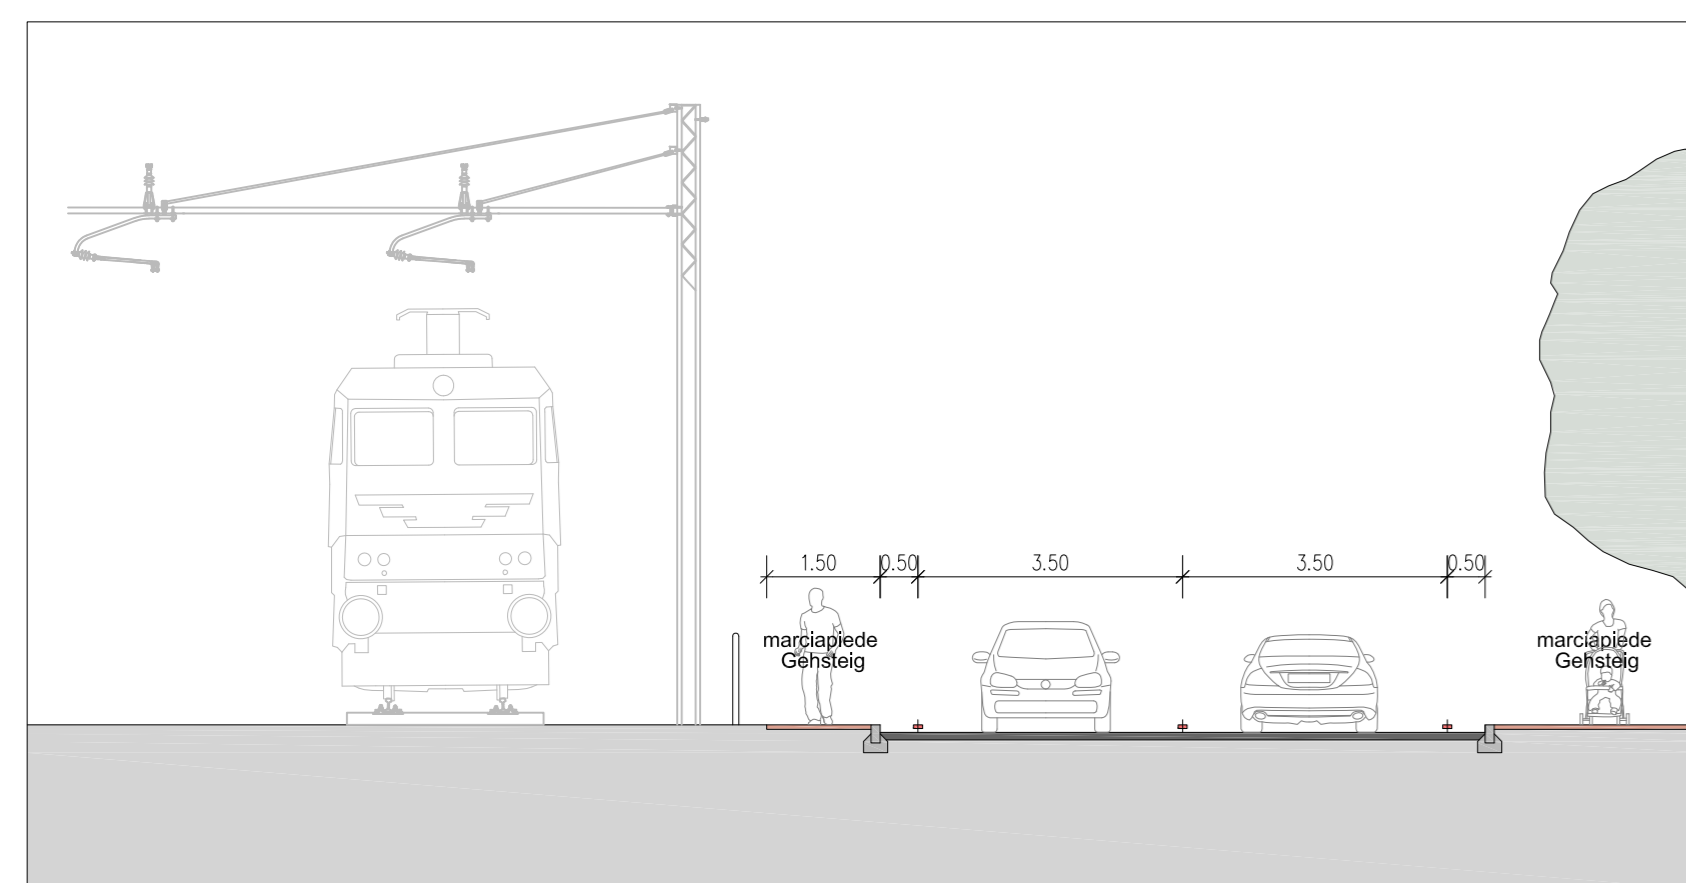

Schnitt-sezione 14 1:100

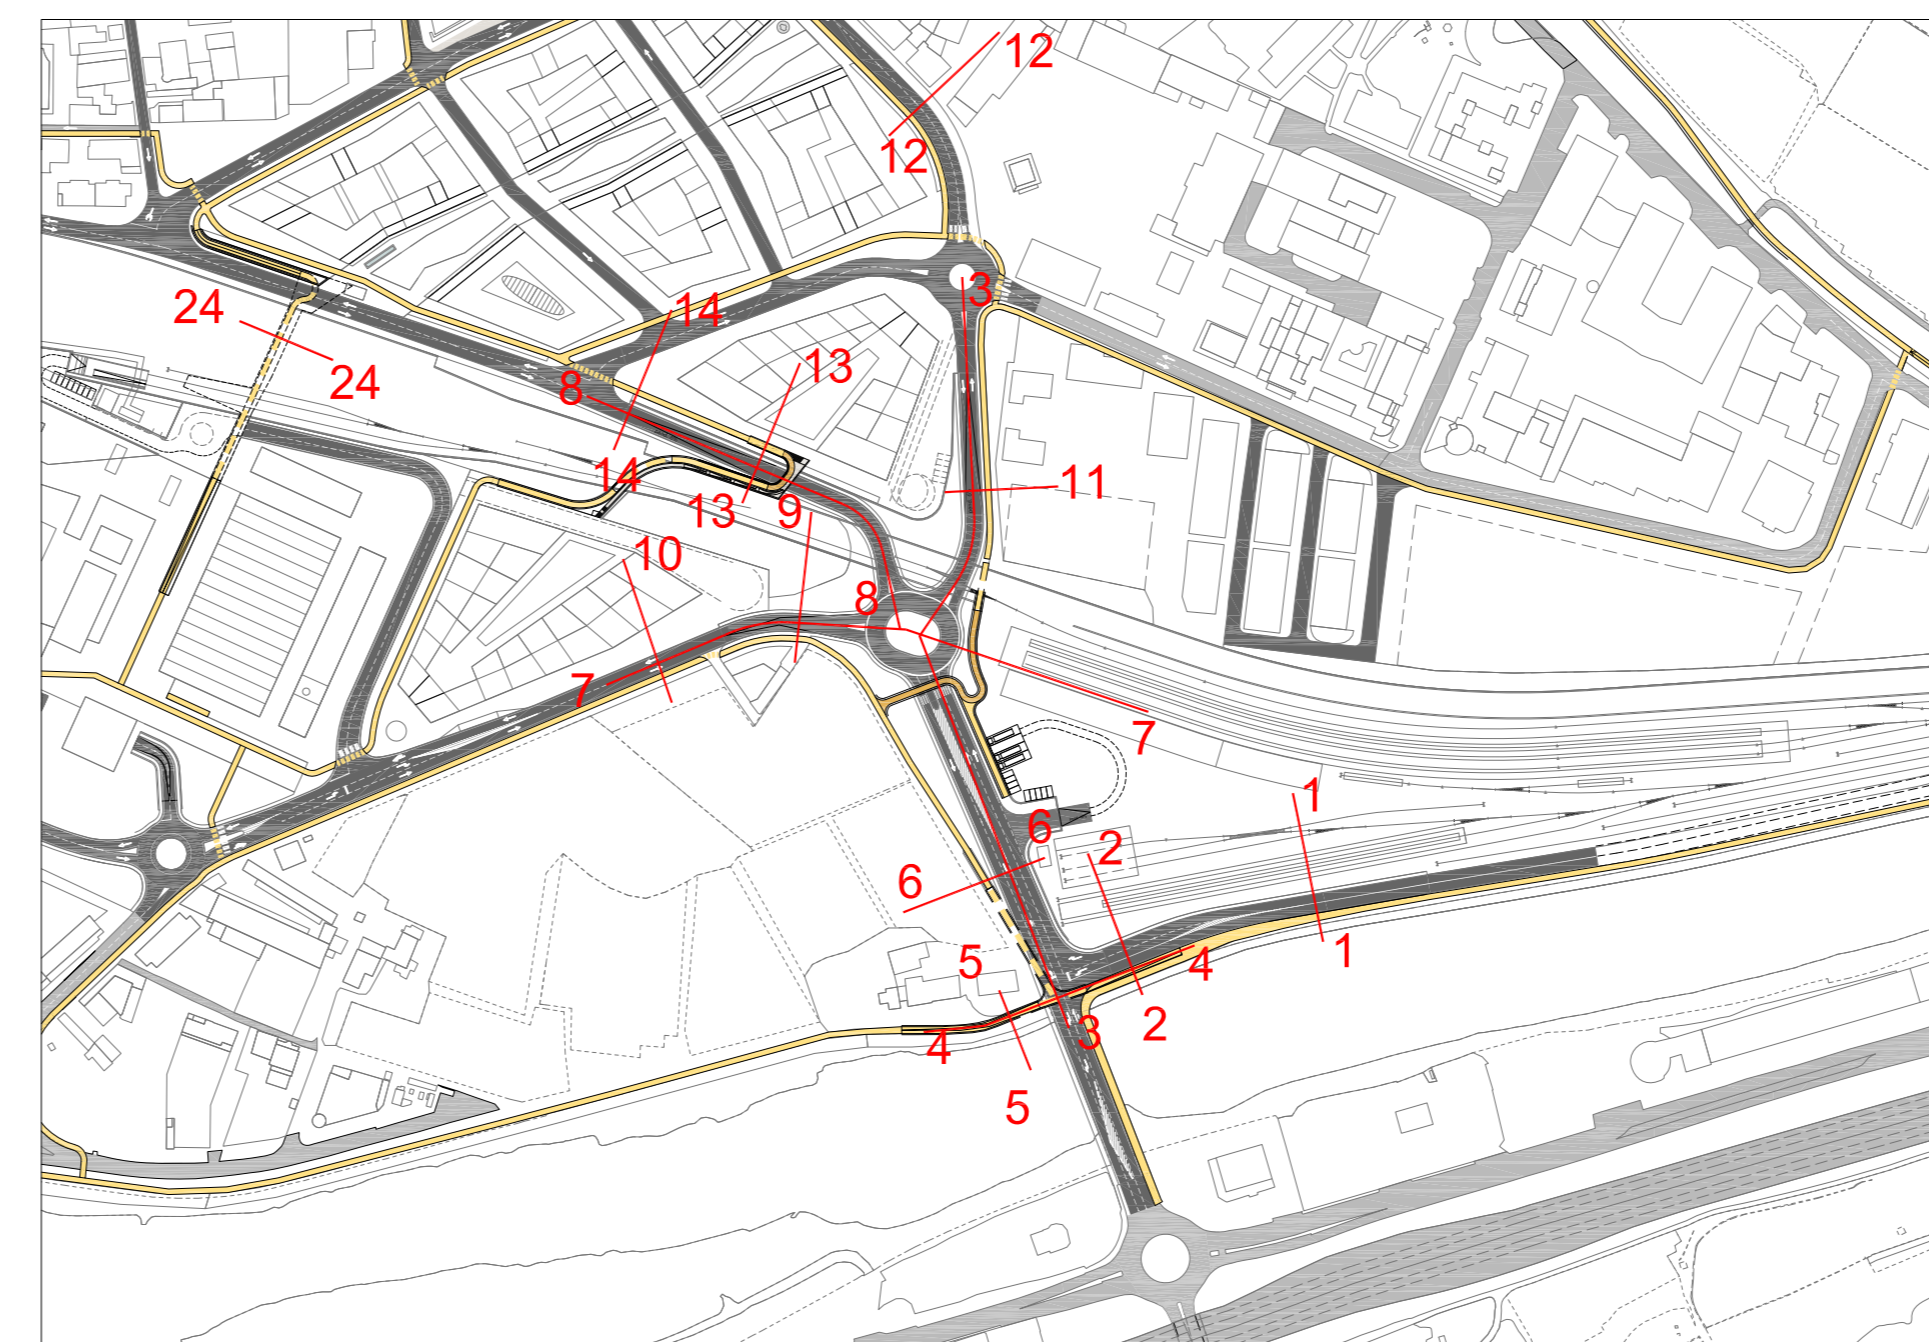

Posizione sezioni

Società Areale Bolzano ABZ S.p.A.
Areal Bozen ABZ A.G.



FASE B / PHASE B

MASTERPLAN DEL PIANO DI ATTUAZIONE IN PROSECUZIONE DEL CONCORSO DI IDEE PER L'AREALE FERROVIARIO DI BOLZANO / MASTERPLAN DES DURCHFÜHRUNGSPLANES ALS FORTSETZUNG DES IDEENWETTBEWERBS FÜR DAS BAHNHOFSAREAL BOZEN

© ATI Progettisti / ARGE Planer

Boris Podrecca Architects (Capogruppo / Gruppenleiter)

BORIS PODRECCA ARCHITETTEN

ABDR Architetti Associati

ARCHITECTUR URBANISTIK GENERALPLANUNG

Theo Hotz Partner

theo hotz partner | architekten

ELABORATO / AUSARBEITUNG
TAVOLE ESPLICATIVE - NODO STRADALE A NORD DI PONTE CAMPAGLIO - SEZIONI TIPO E PROFILI
ERLÄUTERUNGSPLAN - VERKEHRSKNOTEN NÖRDLICH DER KAMPILLBRÜCKE - SCHNITTE UND PROFILE

Scala / Masstab 1:100 - 1:500	Tipo elaborato / Art der Ausarbeitung PROGETTUALE / PROJEKTBEZOGEN	Tavola n. / Plan Nr. 2.1.8.2
	Data di emissione / Datum der Einreichung 18/10/2013	
Revisione / Index	Data / Datum	Descrizione / Beschreibung
		Redazione Gezeichnet
		Verifica Überprüfen
		Approvazione Genehmigen