



FASE B / PHASE B

MASTERPLAN DEL PIANO DI ATTUAZIONE IN PROSECUZIONE DEL CONCORSO DI IDEE
PER L'AREALE FERROVIARIO DI BOLZANO / MASTERPLAN DES DURCHFÜHRUNGSPANES
ALS FORTSETZUNG DES IDEENWETTBEWERBS FÜR DAS BAHNHOFSAREAL BOZEN

© ATI Progettisti / ARGE Planer

Boris Podrecca Architects (Capogruppo / Gruppenleiter)

BORIS PODRECCA
ARCHITECTEN

ABDR Architetti Associati

 ARCHITEKTUR URBANISTIK GENERALPLANUNG

ARCHITETTI ASSOCIATI
ABDR
ARCHITETTI ASSOCIATI


Theo Hotz Partner

theo hotz partner | architekten

ELABORATO / AUSARBEITUNG

CENTRO COMMERCIALE - PIANTA QUOTA 0
EINKAUFENSZENTRUM - GRUNDRISS NIVEAU 0

Scala / Masztab 1:500		Tipo elaborato / Art der Ausarbeitung PROGETTUALE - PROJEKTBEZOGEN		Tavola n. / Plan Nr. 3.3.3		
		Data di emissione / Datum der Einsendung 18/10/2013				
Revisione / Index	Data / Datum	Descrizione / Beschreibung		Redazione Gezeichnet	Verifica Überprüfung	Approvazione Genehmigung

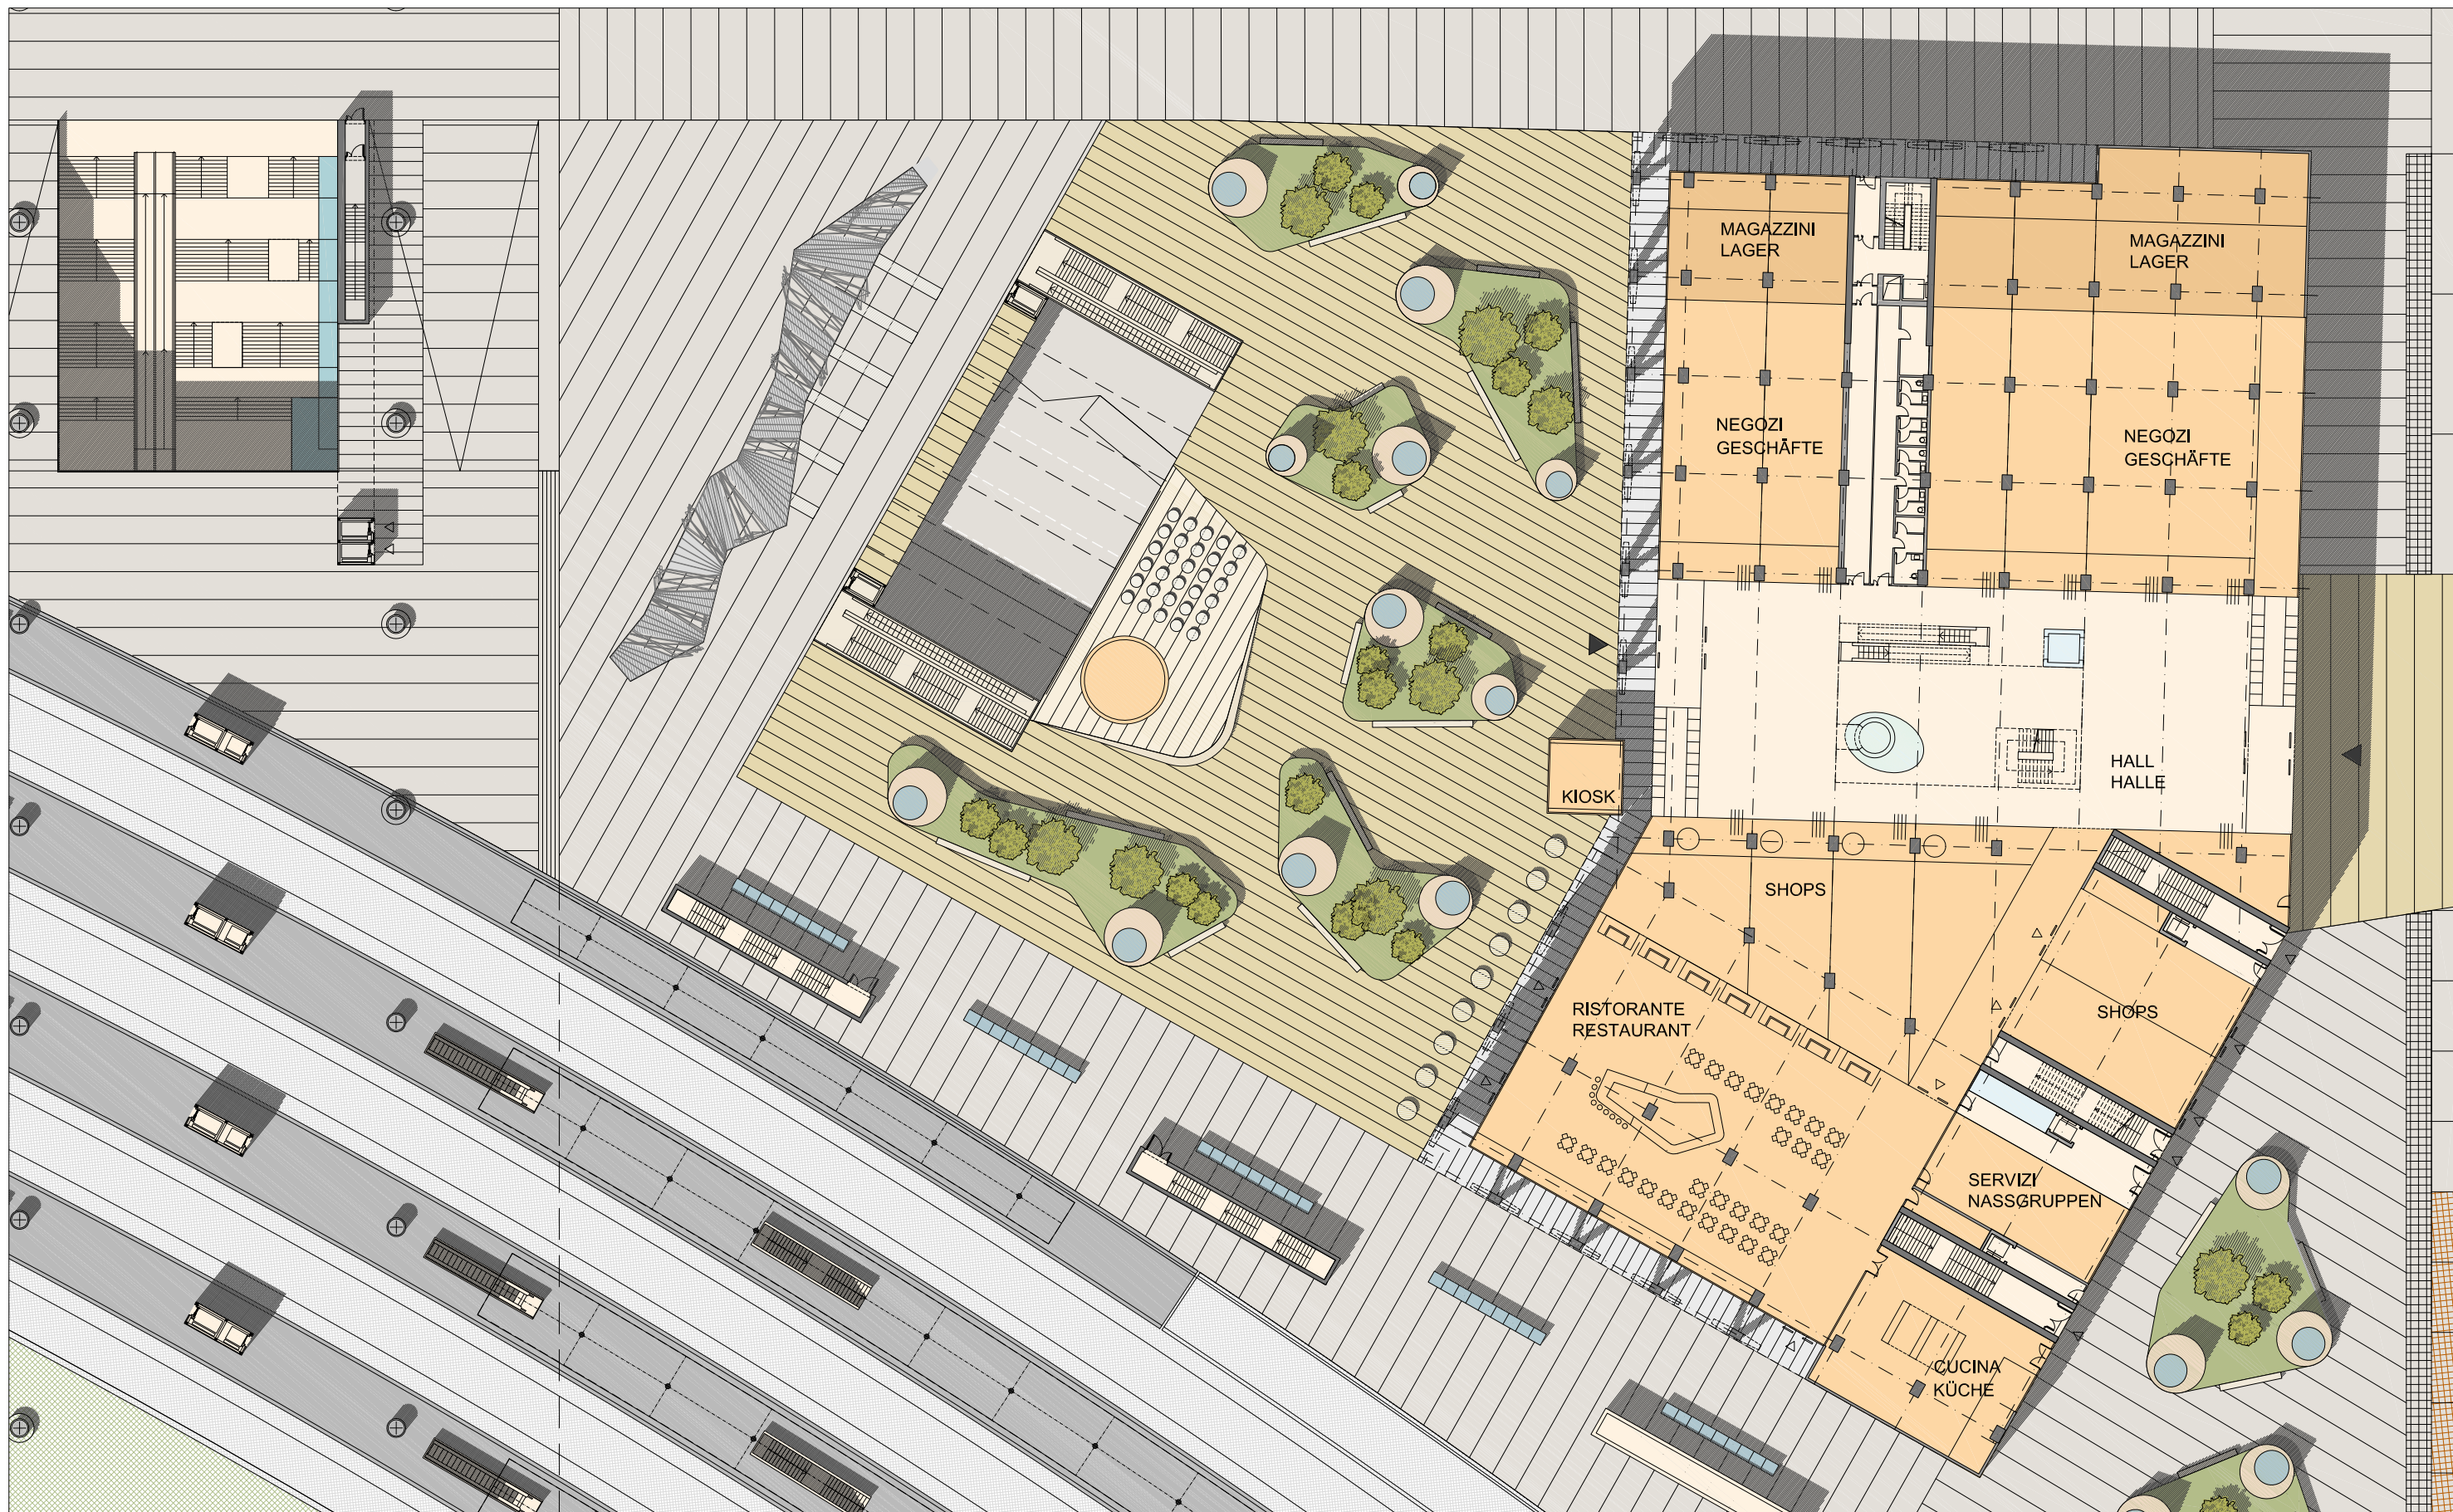

PIANTA CENTRO INTERMODALE - CENTRO COMMERCIALE
 INTERMODALER KNOTENPUNKT - EINKAUFSZENTRUM

Pianta quota 0
 Grundriss niveau 0

SCALA / MASZTAB 1:500
 DATA / DATUM 18/10/2013

3.3.3