



FASE B / PHASE B

**MASTERPLAN DEL PIANO DI ATTUAZIONE IN PROSECUZIONE DEL CONCORSO DI IDEE
 PER L'AREALE FERROVIARIO DI BOLZANO / MASTERPLAN DES DURCHFÜHRUNGSPANES
 ALS FORTSETZUNG DES IDEENWETTBEWERBS FÜR DAS BAHNHOFSAREAL BOZEN**

© **ATI Progettisti / ARGE Planer**

Boris Podrecca Architects (Capogruppo / Gruppenleiter)

BORIS PODRECCA
 ARCHITECTEN

ABDR Architetti Associati

ARCHITEKTUR URBANISTIK GENERALPLANUNG

ARCHITETTI ASSOCIATI
ABDR
 ARCHITETTI ASSOCIATI


Theo Hotz Partner

theo hotz partner | architekten


ELABORATO / AUSARBEITUNG

**CENTRO COMMERCIALE - PIANTA QUOTA +1 E COPERTURA
 EINKAUFENSZENTRUM - GRUNDRISSSE NIVEAU 1 UND DACHDRAUFSICHT**


Scala / Masztab 1:500		Tipo elaborato / Art der Ausarbeitung PROGETTUALE - PROJEKTBEZOGEN		Tavola n. / Plan Nr. 3.3.4		
		Data di emissione / Datum der Einsendung 18/10/2013				
Revisione / Index	Data / Datum	Descrizione / Beschreibung		Redazione Gezeichnet	Verifica Überprüfung	Approvazione Genehmigung

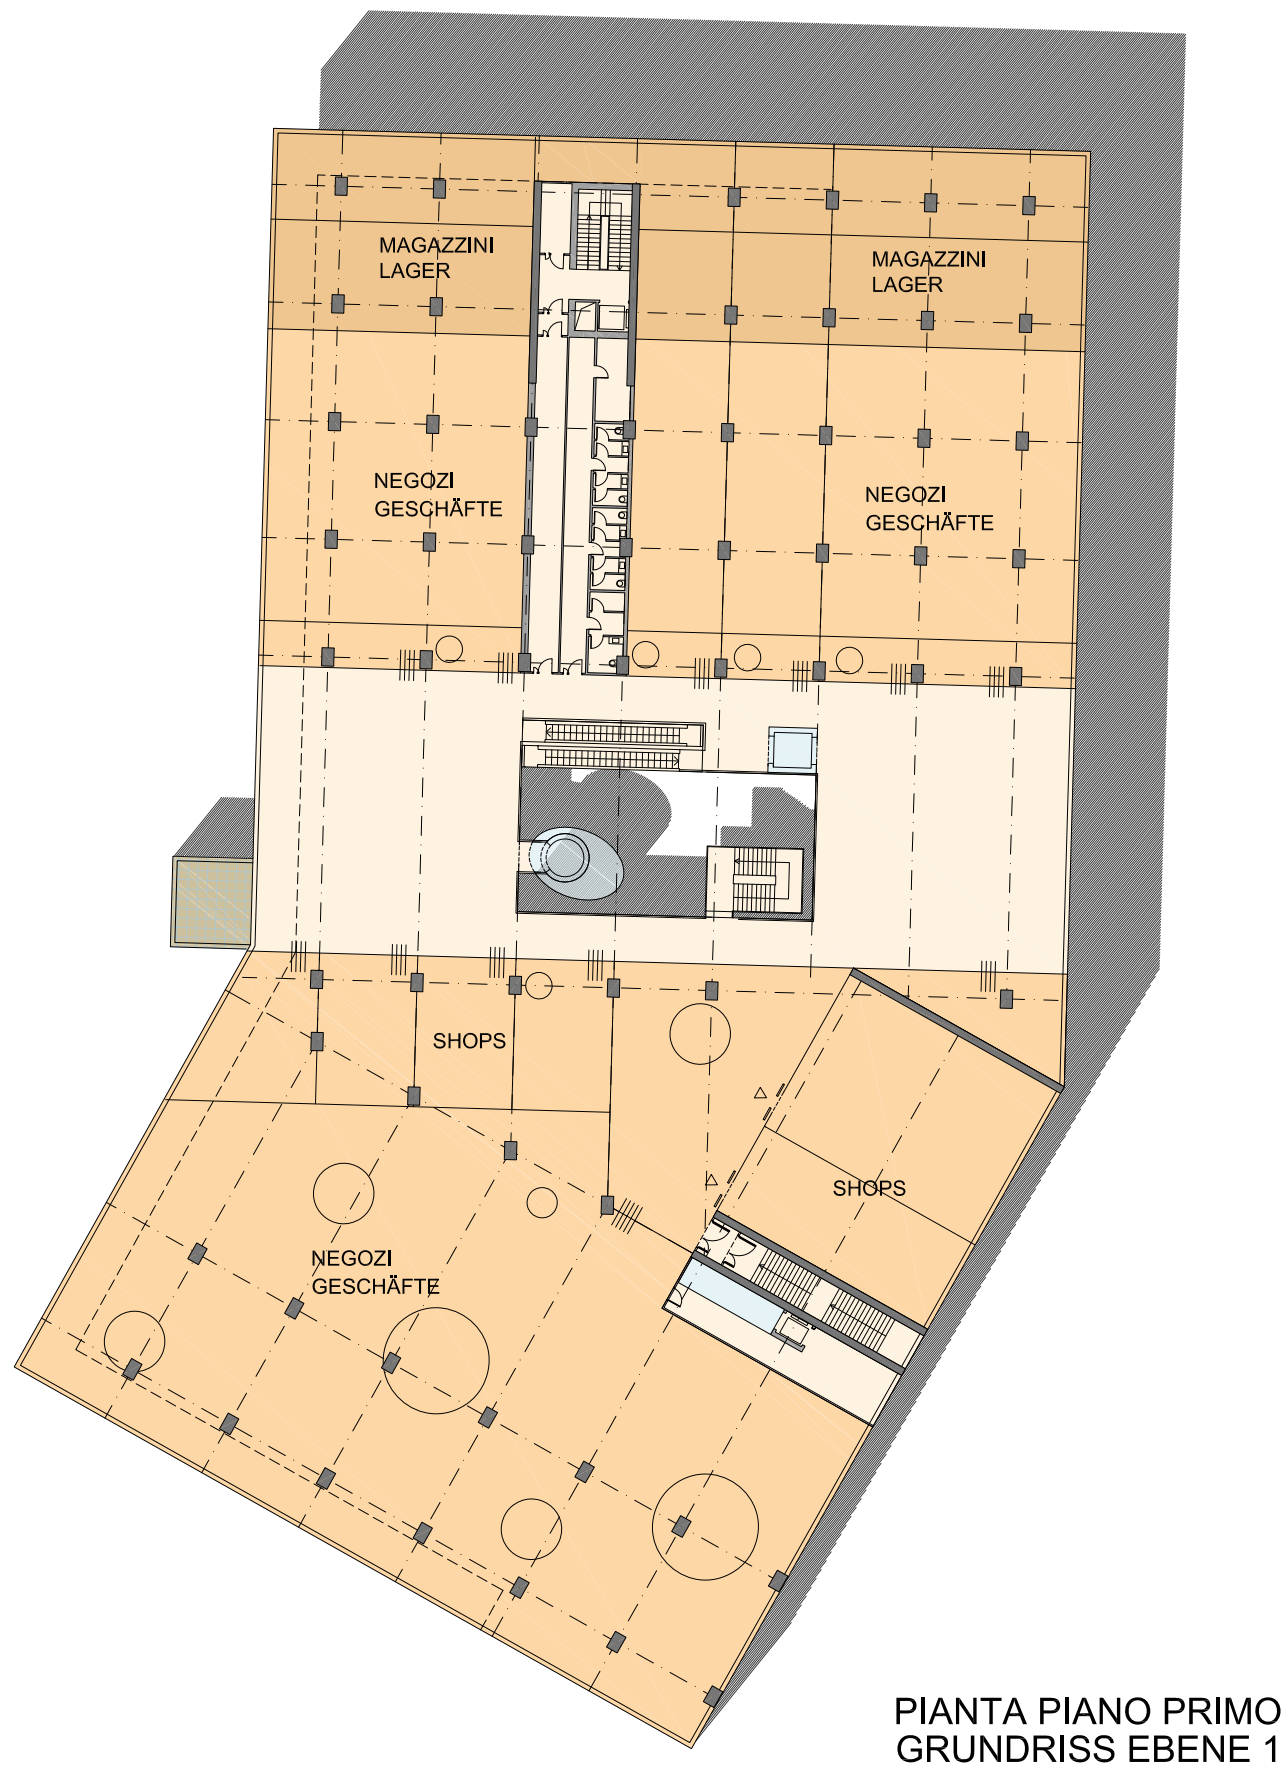

PIANTA PIANO PRIMO
GRUNDRISS EBENE 1

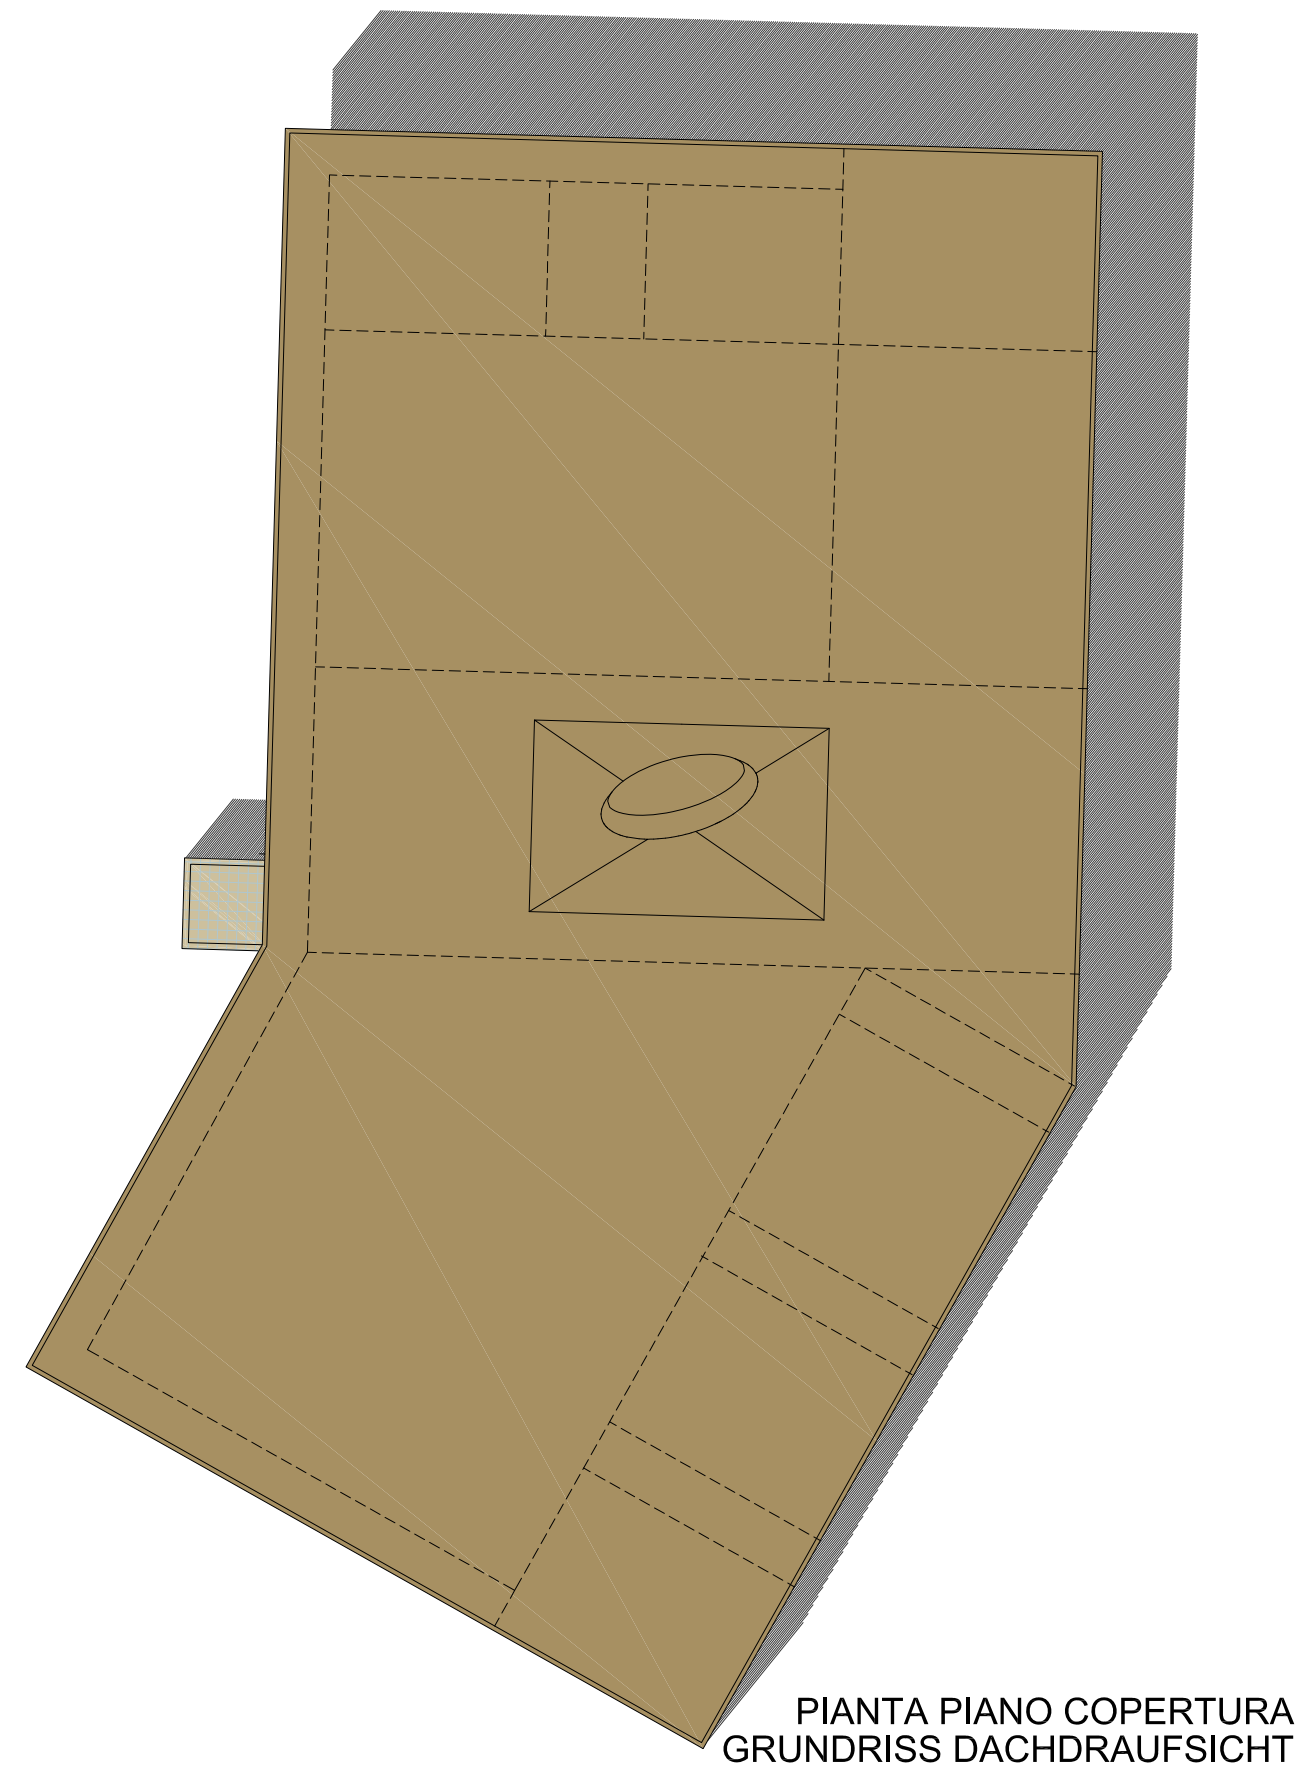

PIANTA PIANO COPERTURA
GRUNDRISS DACHDRAUFSICHT

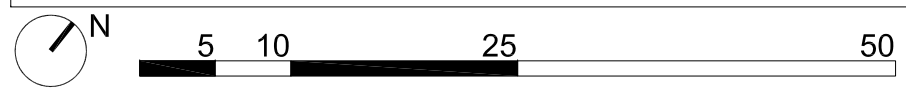

PIANTA CENTRO INTERMODALE - CENTRO COMMERCIALE
INTERMODALER KNOTENPUNKT - EINKAUFSZENTRUM

Piante quota +1 e copertura
Grundrisse niveau +1 und Dachdraufsicht

SCALA / MASZTAB 1:500
DATA / DATUM 18/10/2013

3.3.4