


SUPERFICI LORDE LIVELLO 0	mq
PRONTO SOCCORSO	54.9
VVFF	119.9
BIGLIETTERIE A B	405.4
CONTROL ROOM / ACS	165.2
CLIENTELA BUSINESS	250.6
POLIZIA FERROVIARIA	78.1
POLFER	116.8
CONNETTIVI	219.2
COMMERCIO AL DETTAGLIO	372.5
ATRIO	1029.2
RISTORAZIONE	347.2
TOTALE	3158.8

SUPERFICI LORDE LIVELLO 0	mq
RAD STATION	258.4 c.a

LEGENDA

- ATRI
- SPAZI ATTESA
- BIGLIETTERIA A
- BIGLIETTERIA B
- SERVIZI INTERMODALITA'
- CENTRO CLIENTELA BUSINESS
- COMMERCIO AL DETTAGLIO
- SERVIZI BANCARI
- RISTORAZIONE
- SERVIZI IGIENICI
- PRONTO SOCCORSO
- POLFER
- VVFUOCO
- COMANDO MILITARE
- CONTROL ROOM / ACS
- IMPIANTI
- LOCALE DI CULTO
- UFFICI
- SPAZI PER ASSIST SOCIALE
- RAD STATION
- POLIZIA FERROVIARIA


3 Pianta q.ta - Grundriss Ebene 265.20/266.00  
scala - masstab 1:500

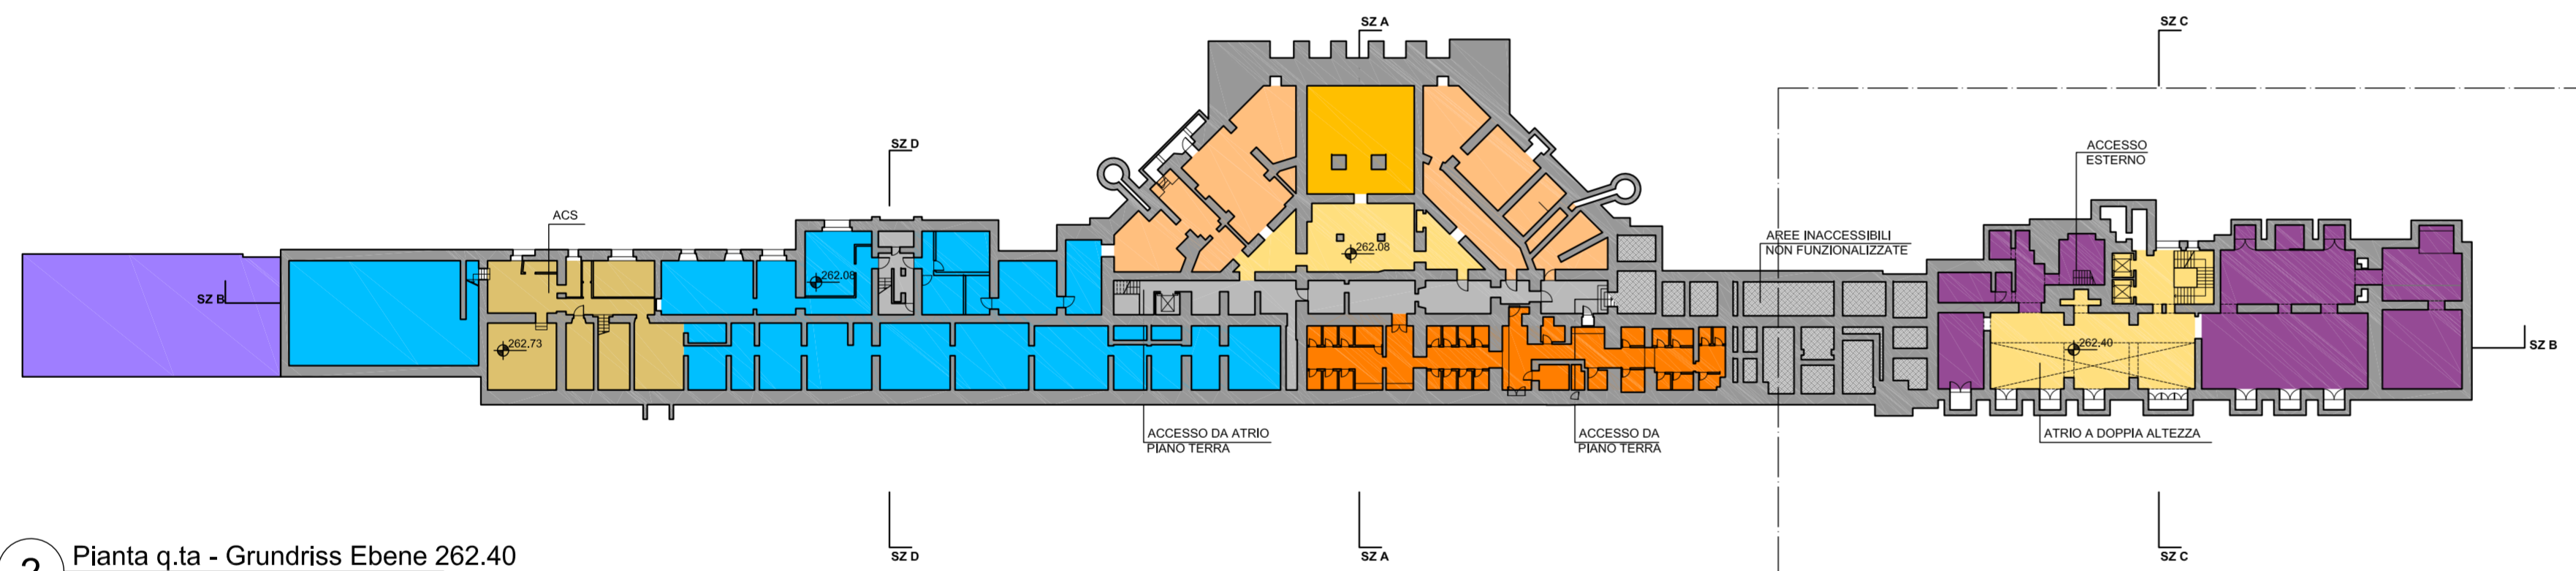

SUPERFICI LORDE LIVELLO -1	mq
IMPIANTI	901.2
ACS	242.9
ATRIO	125.0
BANCHE	220.6
POSTE	212.2
LOCALE CULTO	117.6
SERVIZI IGIENICI	307.3
CONNETTIVI	229.7
INTERMODALITA'	375.4
ATRIO	265.7
AREE NO FUNZIONI	275.4
TOTALE	3436.0

SUPERFICI LORDE LIVELLO -1	mq
RAD STATION	258.4 c.a

2 Pianta q.ta - Grundriss Ebene 262.40  
scala - masstab 1:500

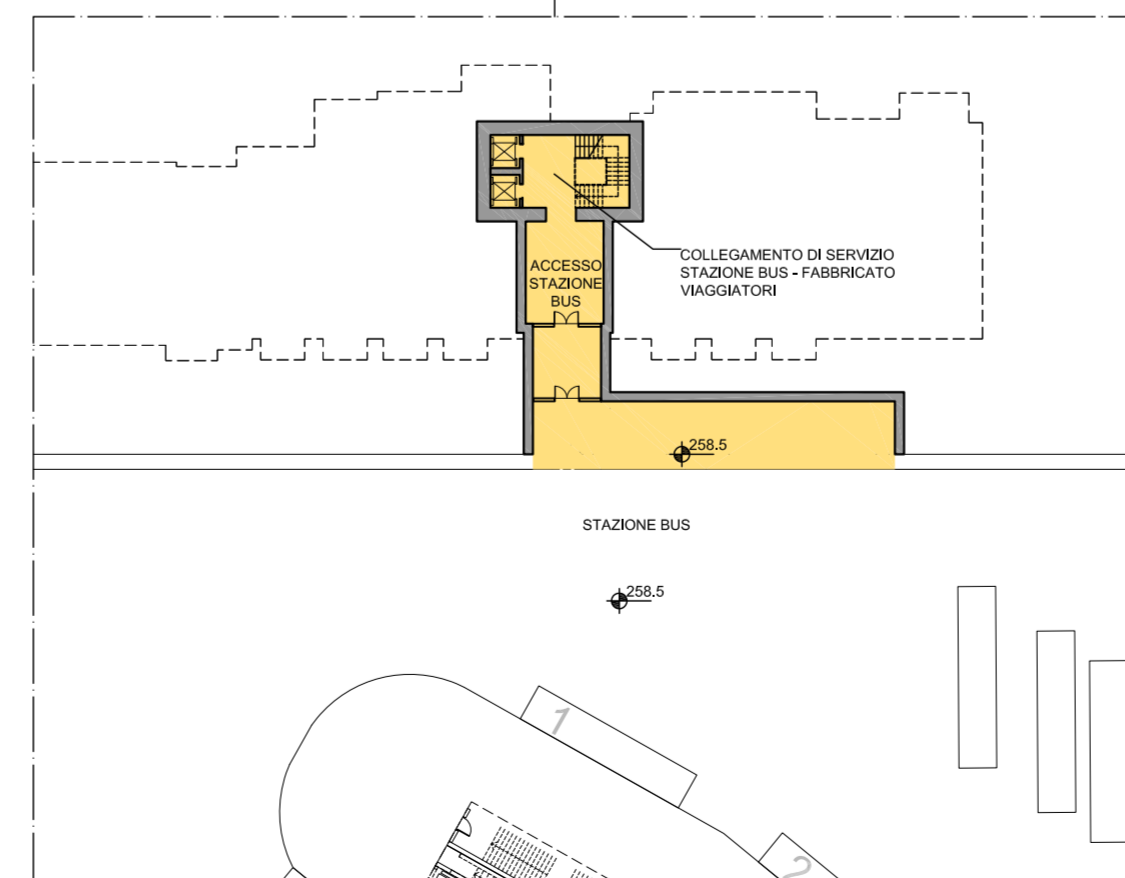

SUPERFICI LORDE LIVELLO -2	mq
ATRIO	211.8
TOTALE	211.8

1 Stralcio pianta q.ta - Grundriss Ebene 258.50  
scala - masstab 1:500

Società Areale Bolzano ABZ S.p.A.  
Areal Bozen ABZ A.G.



FASE B / PHASE B

MASTERPLAN DEL PIANO DI ATTUAZIONE IN PROSECUZIONE DEL CONCORSO DI IDEE  
PER L'AREALE FERROVIARIO DI BOLZANO / MASTERPLAN DES DURCHFÜHRUNGSPLANES  
ALS FORTSETZUNG DES IDEENWETTBEWERBS FÜR DAS BAHNHOFSAREAL BOZEN

Boris Podrecca Architects (Capogruppo / Gruppenleiter)

BORIS PODRECCA  
ARCHITETTEN

ABDR Architetti Associati

ARCHITECTUR URBANISTIK GENERALPLANUNG

ABDR  
ARCHITETTI ASSOCIATI

Theo Hotz Partner

theo hotz partner | architekten

ELABORATO / AUSARBEITUNG		Fabbricato Viaggiatori esistente: Pianta livelli -1 / 0 / -2 - Ipotesi di progetto	
Bestehende Bahnhofsgebäude: Grundrisse Ebenen -1 / 0 / -2 - Projektvorschlag			
Scala / Masstab	1:500	Tipo elaborato / Art der Ausarbeitung	PROGETTUALE / PROJEKTBEZOGEN
Revisione / Index	Data / Datum	Data di emissione / Datum der Einsendung	18/10/2013
Redazione Gezeichnet	Verifica Überprüft	Approvazione Genehmigt	3.4.1.a
Descrizione / Beschreibung			