



2 Pianta q.ta - Grundriss Ebene 265.20/266.00
scala - masztab 1:500

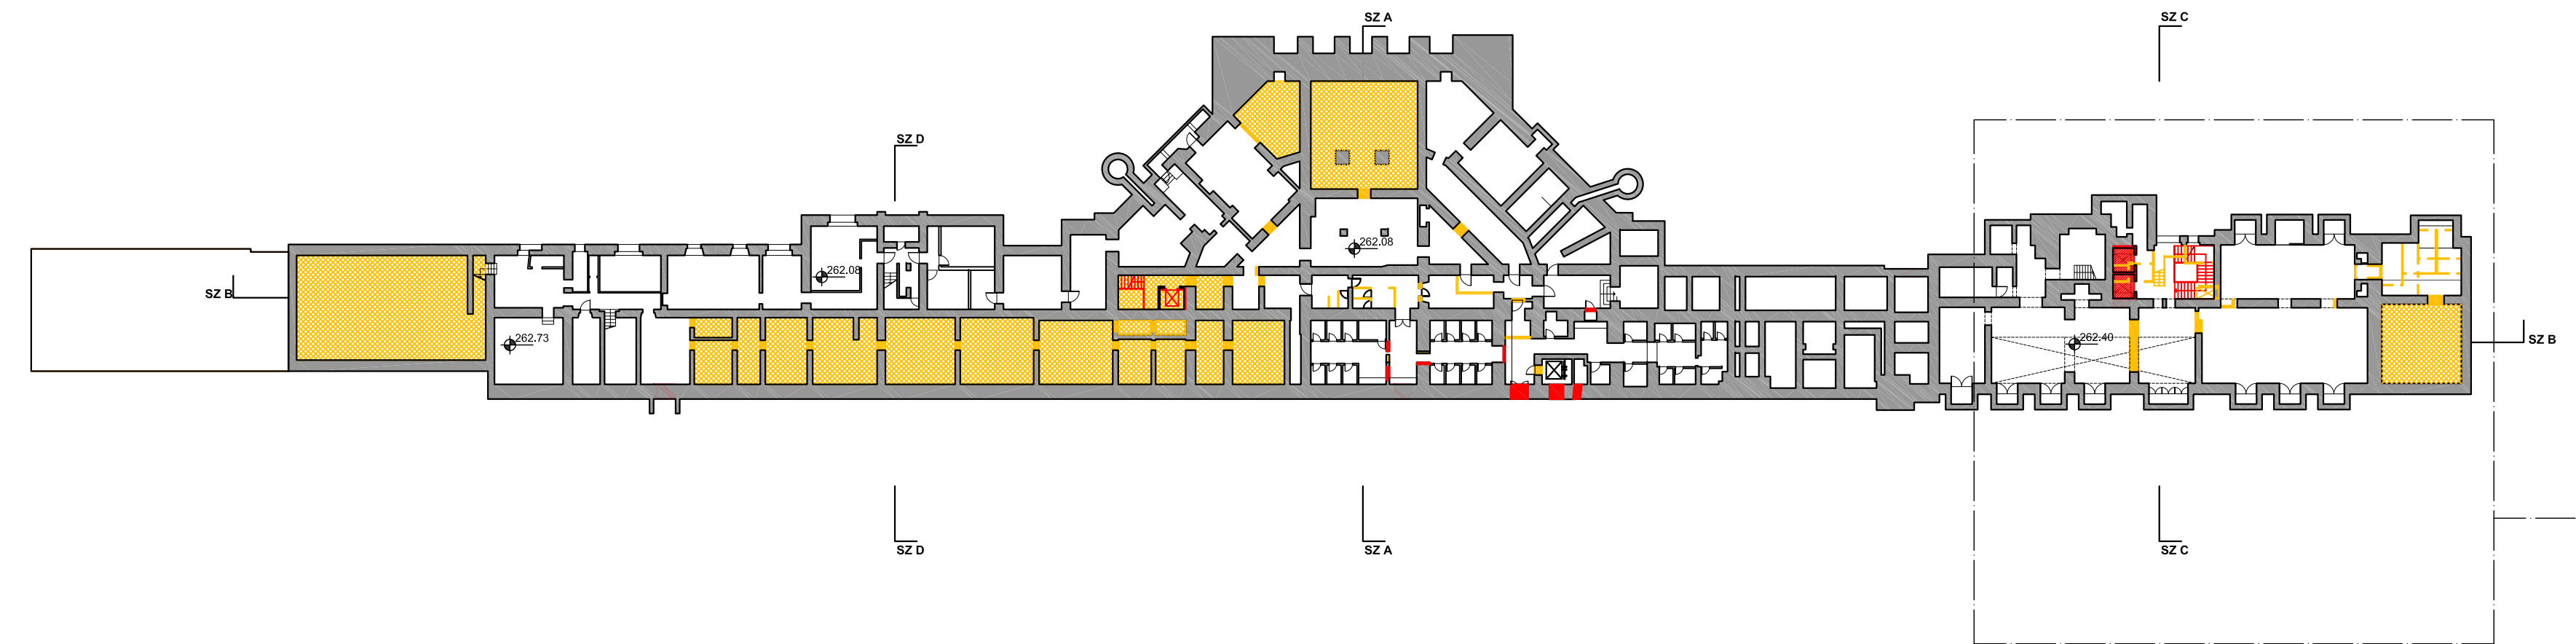

1 Pianta q.ta - Grundriss Ebene 262.40
scala - masztab 1:500

- LEGENDA
- DEMOLIZIONE
 - DEMOLIZIONE SOLAIO
 - RICOSTRUZIONE
 - RIMOZIONE TERRA

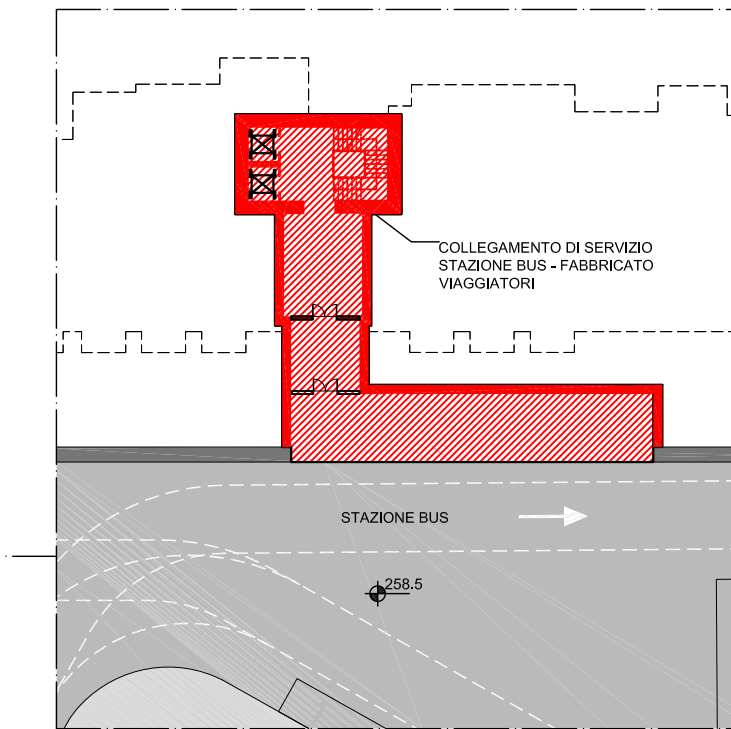

3 Stralcio pianta q.ta 258.50
scala - masztab 1:500



FASE B / PHASE B

MASTERPLAN DEL PIANO DI ATTUAZIONE IN PROSECUZIONE DEL CONCORSO DI IDEE
PER L'AREALE FERROVIARIO DI BOLZANO / MASTERPLAN DES DURCHFÜHRUNGSPLANES
ALS FORTSETZUNG DES IDEENWETTBEWERBS FÜR DAS BAHNHOFSAREAL BOZEN

Boris Podrecca Architects (Capogruppo / Gruppenleiter)

BORIS PODRECCA
ARCHITECTEN

ABDR Architetti Associati

ARCHITECTUR URBANISTIK GENERALPLANUNG

ABDR
ARCHITETTI ASSOCIATI

Theo Hotz Partner

theo hotz partner | architekten

ELABORATO / AUSARBEITUNG
Fabbricato Viaggiatori esistente - Demolizioni e Ricostruzioni: Piante livelli -1 / 0 /-2 - Ipotesi di progetto
Bestehende Bahnhofsgebäude-Abbruch uned Wiederaufbau:Grundrisse Ebenen-1/0/-2-Projektvorschlag

Scala / Masztab	Tipo elaborato / Art der Ausarbeitung	Tavola n. / Plan Nr.		
1:500	PROGETTUALE / PROJEKTBEZOGEN	3.4.1.b		
	Data di emissione / Datum der Einsendung			
	18/10/2013	Redazione	Verifica	Approvazione
Revisione / Index	Data / Datum	Gezeichnet	Überprüfung	Genehmigung