



FASE B / PHASE B

**MASTERPLAN DEL PIANO DI ATTUAZIONE IN PROSECUZIONE DEL CONCORSO DI IDEE
PER L'AREALE FERROVIARIO DI BOLZANO / MASTERPLAN DES DURCHFÜHRUNGSPLANES
ALS FORTSETZUNG DES IDEENWETTBEWERBS FÜR DAS BAHNHOFSAREAL BOZEN**

Boris Podrecca Architects (Capogruppo / Gruppenleiter)

**BORIS PODRECCA
ARCHITECTEN**

ARCHITEKTUR URBANISTIK GENERALPLANUNG

ABDR Architetti Associati


**ABDR
ARCHITETTI ASSOCIATI**

Theo Hotz Partner


theo hotz partner | architekten

ELABORATO / AUSARBEITUNG
Fabbricato Viaggiatori esistente: Piante livelli +1 / +2 - Ipotesi di progetto
Fabbricato Viaggiatori esistente: Grundrisse Ebenen +1 / +2 - Projektvorschlag

Scala / Masztab	Tipo elaborato / Art der Ausarbeitung	Tavola n. / Plan Nr.
1:500	PROGETTUALE / PROJEKTBEZOGEN	3.4.2.a
	Data di emissione / Datum der Einsendung	
	18/10/2013	
Revisione / Index	Data / Datum	Descrizione / Beschreibung
		Redazione Gezeichnet
		Verifica Überprüfung
		Approvazione Genehmigung

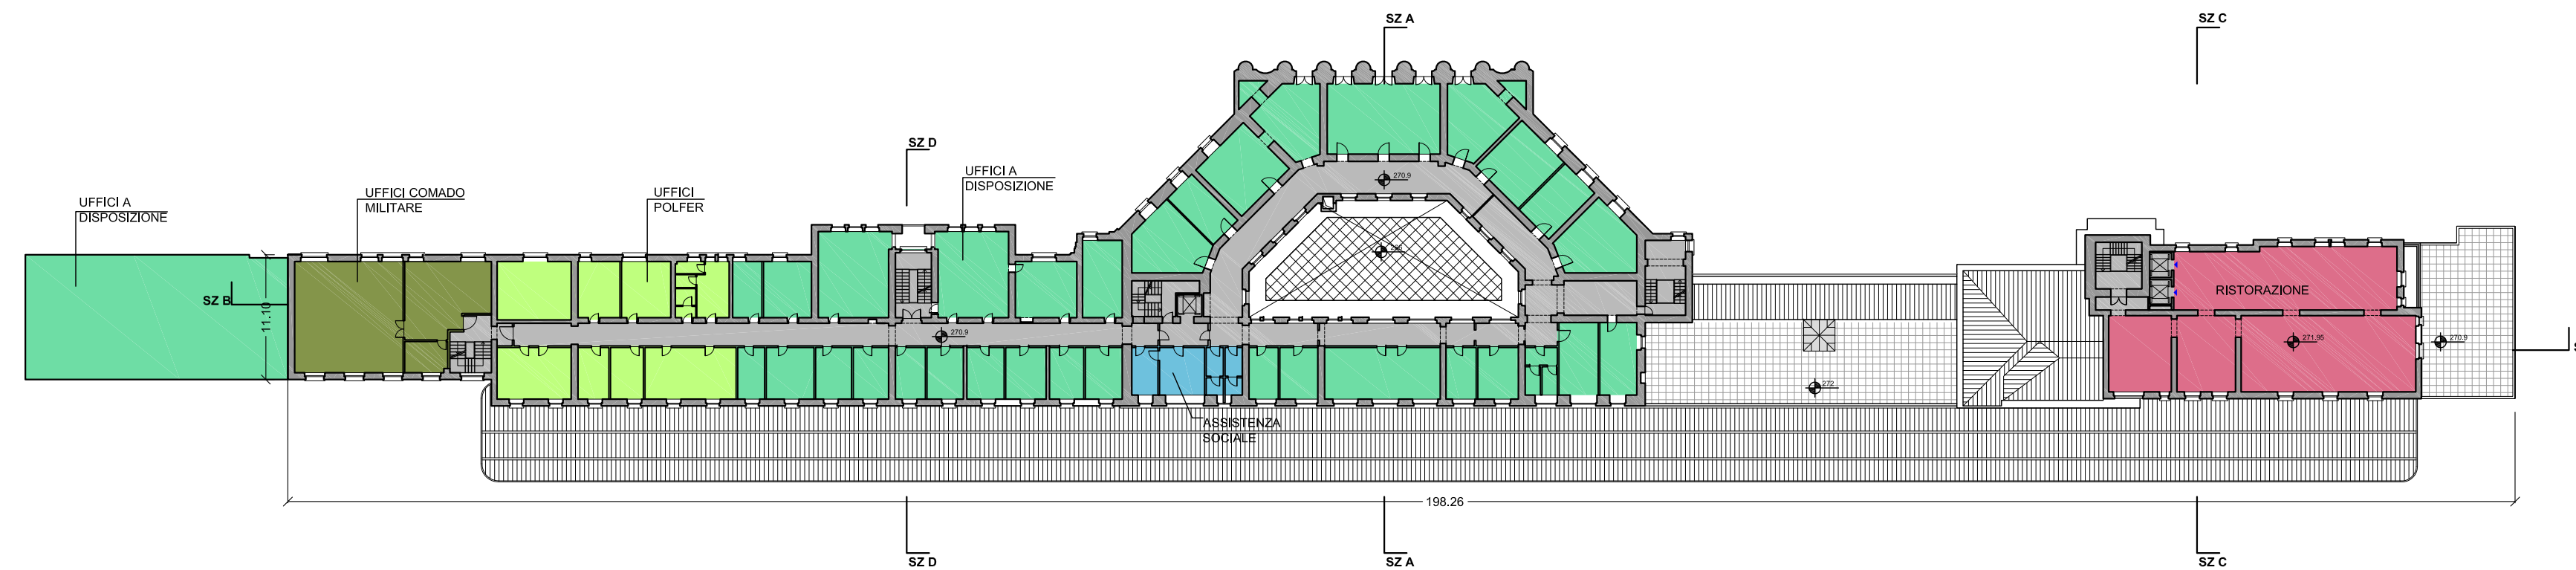

1 Pianta q.ta - Grundriss Ebene 270.9
scala - masztab 1:500

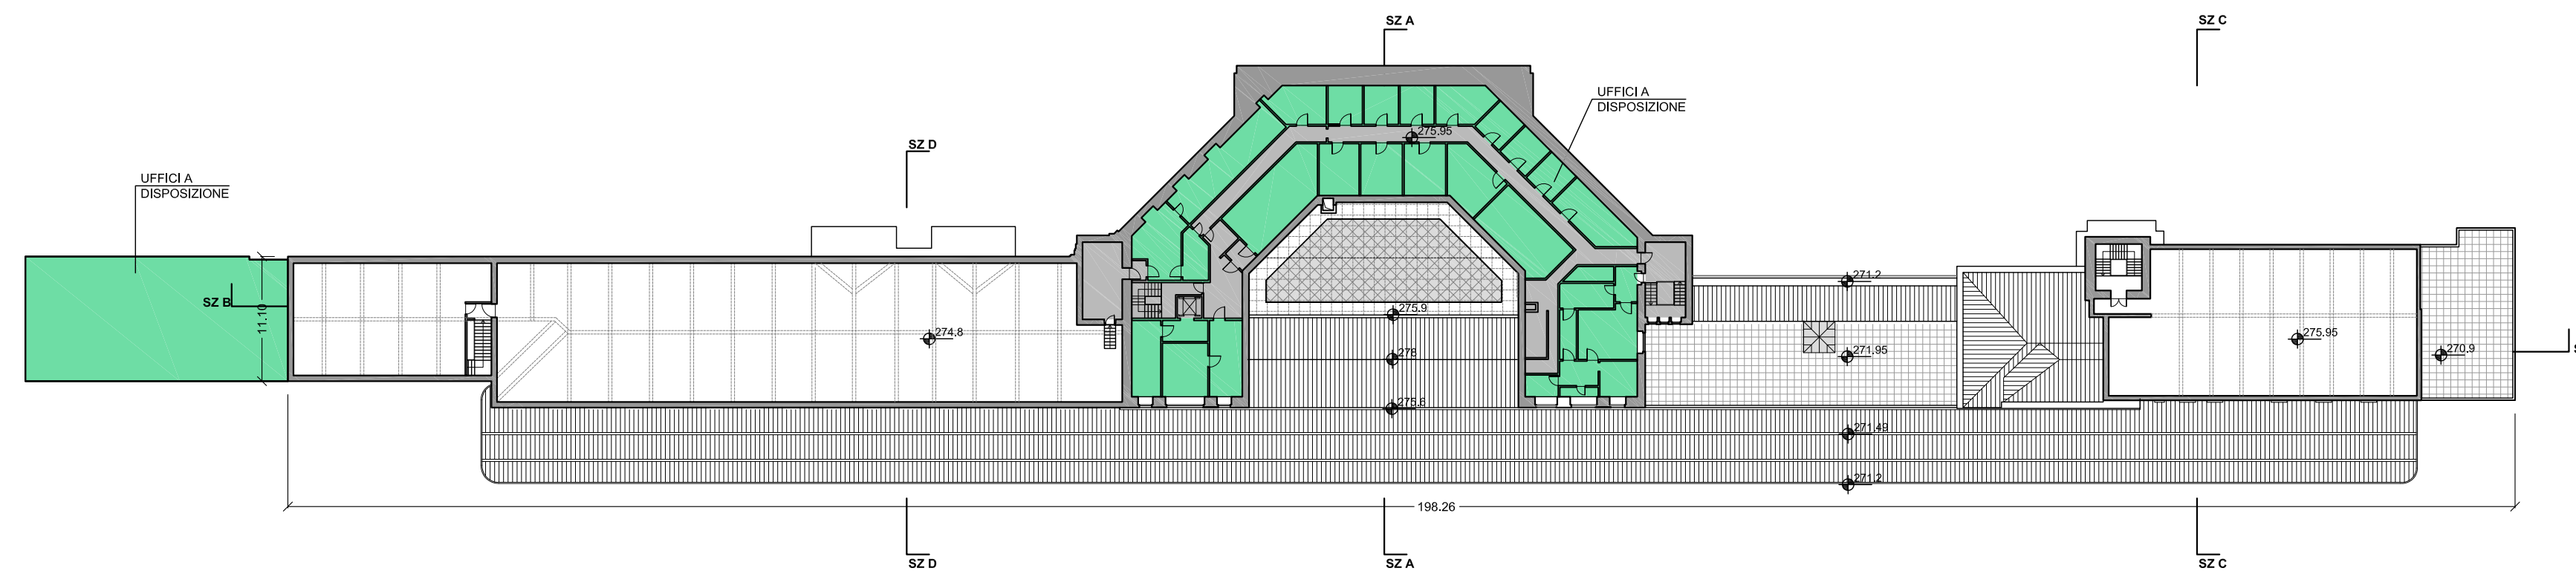

2 Pianta q.ta - Grundriss Ebene 275.95
scala - masztab 1:500

SUPERFICI LORDE LIVELLO +1	MQ
COMANDO MILITARE	182.3 MQ
POLFER	241.4 MQ
UFFICI A DISPOSIZIONE	1057.4 MQ
ASSISTENZA SOCIALE	56.5 MQ
CONNETTIVI	566.9 MQ
RISTORAZIONE	345.2 MQ
TOTALE	2449.6 MQ

SUPERFICI LORDE LIVELLO +1	mq
UFFICI A DISPOSIZIONE	258.4 c.a

SUPERFICI LORDE LIVELLO +2	MQ
UFFICI A DISPOSIZIONE	653.1 MQ
CONNETTIVI	225.7 MQ
TOTALE	878.8 MQ

SUPERFICI LORDE LIVELLO +2	mq
UFFICI A DISPOSIZIONE	258.4 c.a

LEGGENDA

- ATRI
- SPAZI ATTESA
- BIGLIETTERIA A
- BIGLIETTERIA B
- SERVIZI INTERMODALITA'
- CENTRO CLIENTELA BUSINESS
- COMMERCIO AL DETTAGLIO
- SERVIZI BANCARI
- RISTORAZIONE
- SERVIZI IGIENICI
- PRONTO SOCCORSO
- POLFER
- VVFUOCO
- COMANDO MILITARE
- CONTROL ROOM / ACS
- IMPIANTI
- LOCALE DI CULTO
- UFFICI
- SPAZI PER ASSIST SOCIALE
- RAD STATION
- POLIZIA FERROVIARIA