



LEGENDA

- DEMOLIZIONE
- DEMOLIZIONE SOLAIO
- RICOSTRUZIONE
- RICOSTRUZIONE SOLAIO
- RIMOZIONE TERRA

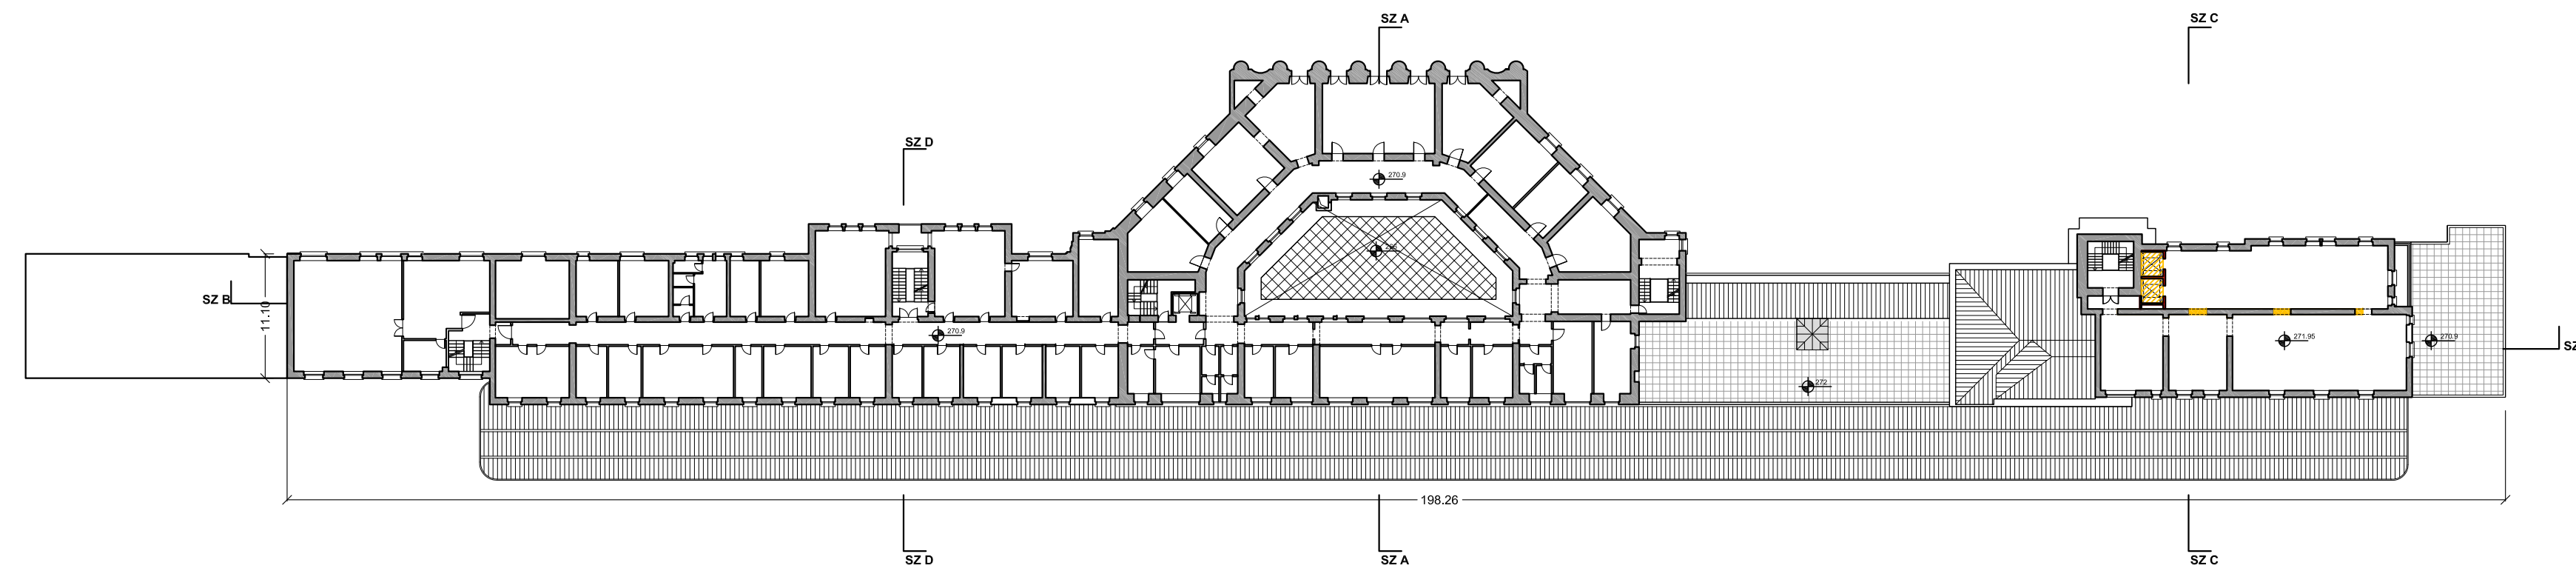

1 Pianta q.ta - Grundriss Ebene 270.9
scala - masztab 1:500

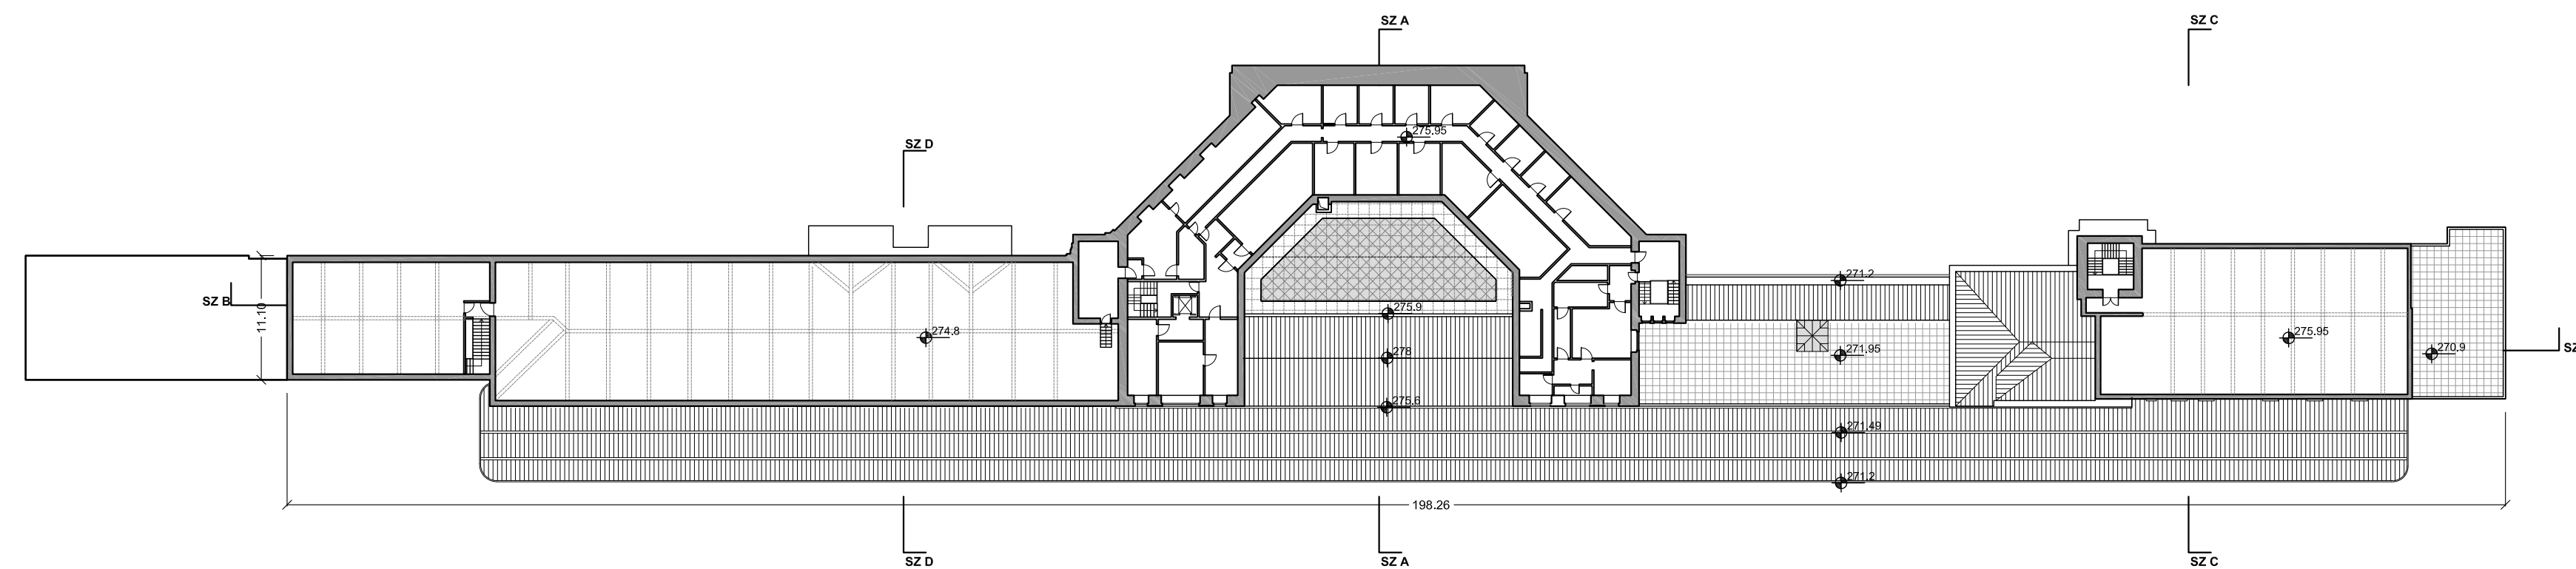

2 Pianta q.ta - Grundriss Ebene 275.95
scala - masztab 1:500



FASE B / PHASE B

MASTERPLAN DEL PIANO DI ATTUAZIONE IN PROSECUZIONE DEL CONCORSO DI IDEE
PER L'AREALE FERROVIARIO DI BOLZANO / MASTERPLAN DES DURCHFÜHRUNGSPLANES
ALS FORTSETZUNG DES IDEENWETTBEWERBS FÜR DAS BAHNHOFSAREAL BOZEN

Boris Podrecca Architects (Capogruppo / Gruppenleiter)

BORIS PODRECCA
ARCHITECTEN

ARCHITECTUR URBANISTIK GENERALPLANUNG

ABDR Architetti Associati

ABDR
ARCHITETTI ASSOCIATI

Theo Hotz Partner

theo hotz partner | architekten

ELABORATO / AUSARBEITUNG
Fabbricato Viaggiatori esistente - Demolizioni e Ricostruzioni: Pianta livelli +1 / +2 - Ipotesi di progetto
Bestehende Bahnhofsgebäude - Abbruch und Wiederaufbau: Grundrisse Ebenen -1 / 0 / -2 - Projektvorschlag

Scala / Masztab	Tipo elaborato / Art der Ausarbeitung	Tavola n. / Plan Nr.
1:500	PROGETTUALE / PROJEKTBEZOGEN	3.4.2.b
	Data di emissione / Datum der Einsendung	
	18/10/2013	
Revisione / Index	Data / Datum	Descrizione / Beschreibung
		Redazione Gezeichnet
		Verifica Überprüfung
		Approvazione Genehmigung