


1 Prospetto N - Ansicht N
scala - masztab 1:500

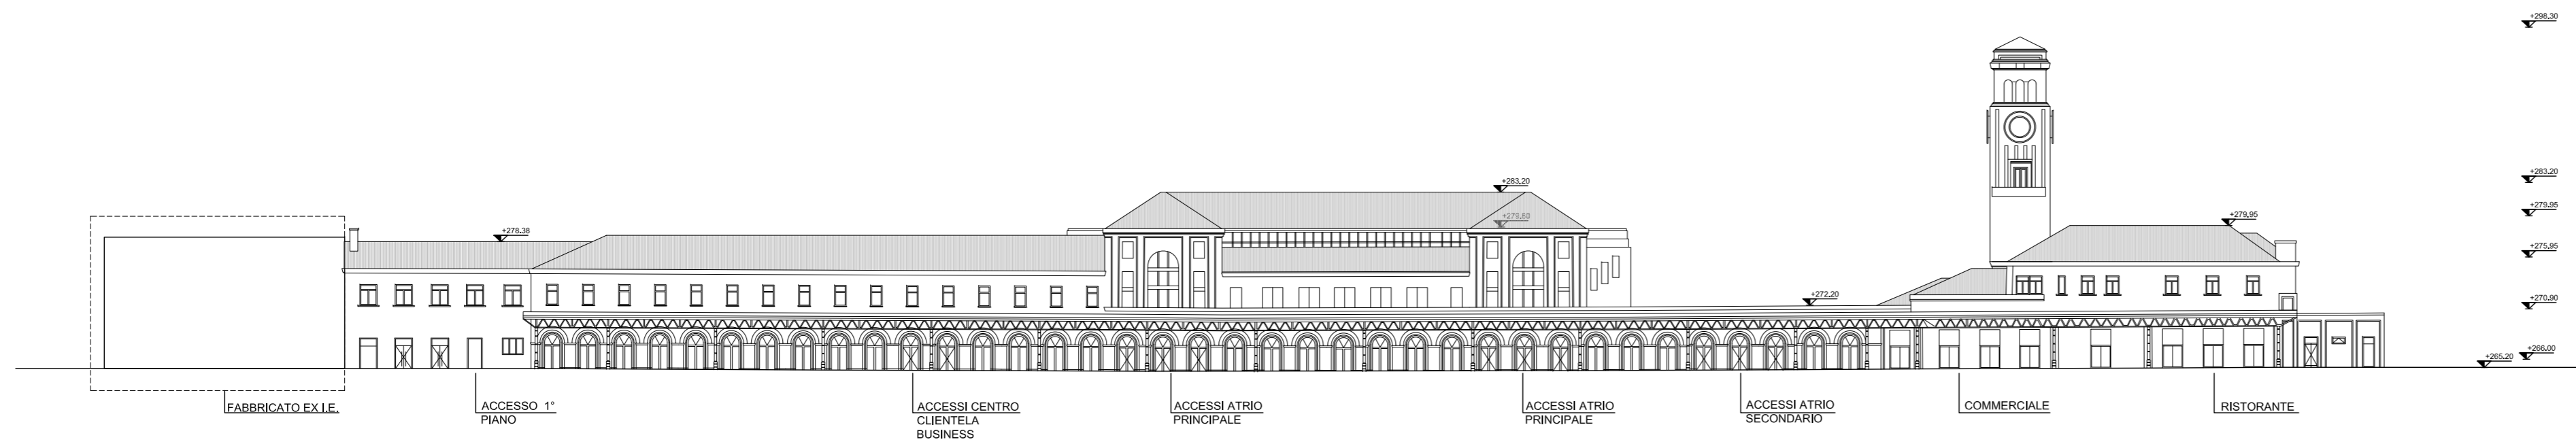

2 Prospetto S - Ansicht S
scala - masztab 1:500



FASE B / PHASE B

MASTERPLAN DEL PIANO DI ATTUAZIONE IN PROSECUZIONE DEL CONCORSO DI IDEE PER L'AREALE FERROVIARIO DI BOLZANO / MASTERPLAN DES DURCHFÜHRUNGSPANES ALS FORTSETZUNG DES IDEENWETTBEWERBS FÜR DAS BAHNHOFSAREAL BOZEN

Boris Podrecca Architects (Capogruppo / Gruppenleiter)

BORIS PODRECCA ARCHITETTEN

ABDR Architetti Associati

ARCHITEKTUR URBANISTIK GENERALPLANUNG

ABDR ARCHITETTI ASSOCIATI

Theo Hotz Partner

theo hotz partner | architekten

ELABORATO / AUSARBEITUNG
FABBRICATO VIAGGIATORI ESISTENTE - IPOTESI DI PROGETTO - Prospetti
Bestehende Bahnhofsgebäude : Ansichten - Projektvorschlag

Scala / Masztab 1:500		Tipo elaborato / Art der Ausarbeitung PROGETTUALE - PROJEKTBEZOGEN		Tavola n. / Plan Nr. 3.4.4	
		Data di emissione / Datum der Einsendung 18/10/2013			
Revisione / Index	Data / Datum	Descrizione / Beschreibung		Redazione Gezeichnet	Verifica Überprüfung
				Approvazione Genehmigung	