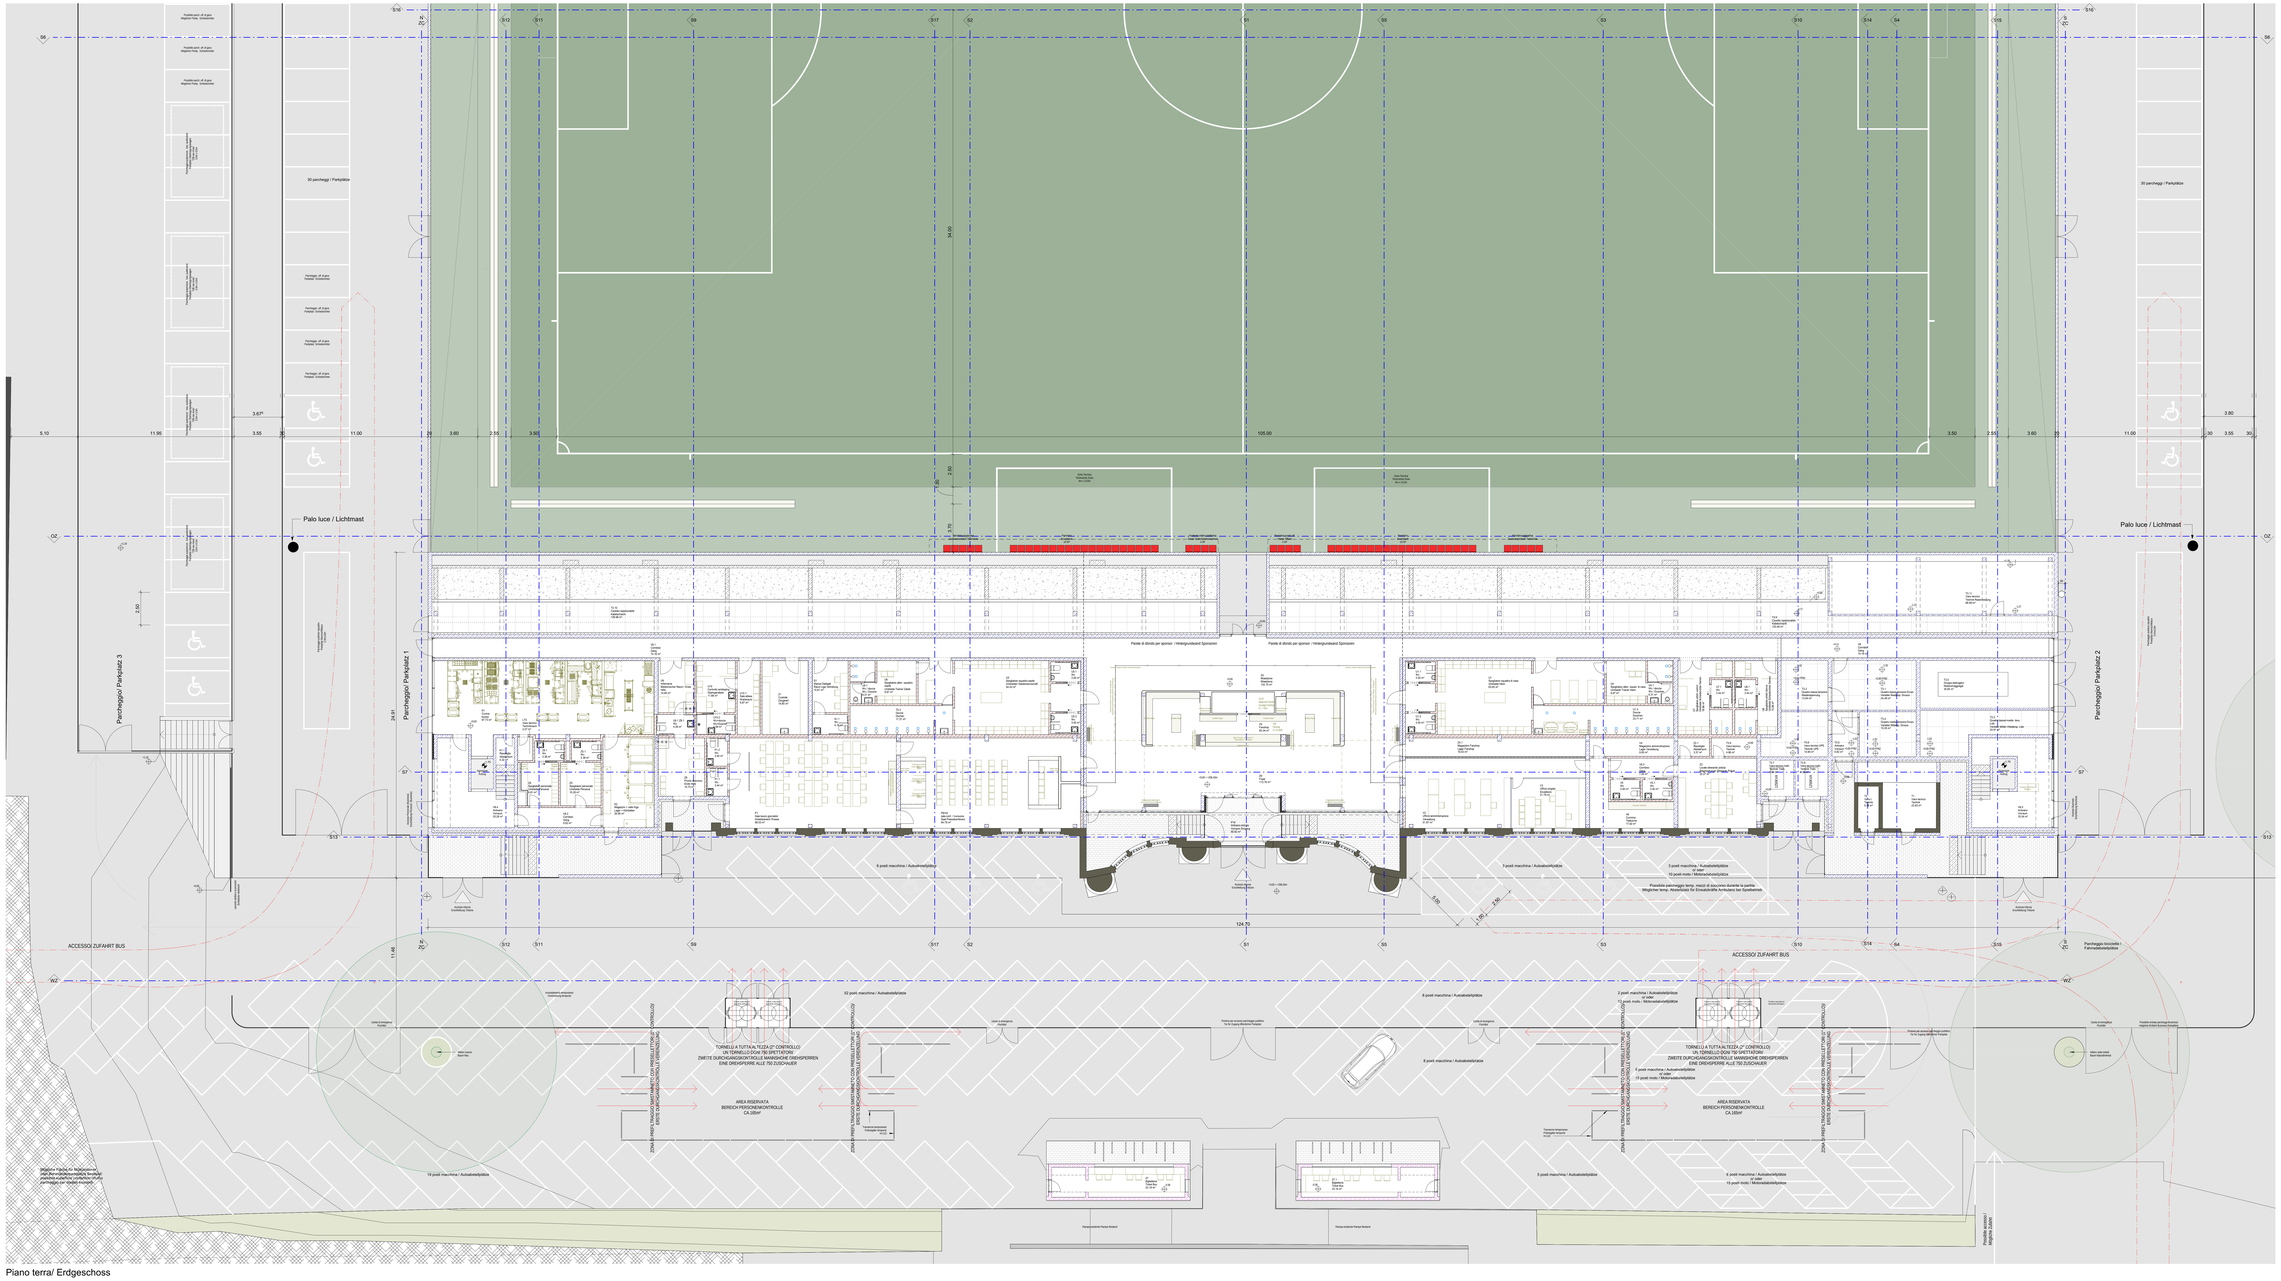

Piano terra/ Erdgeschoss

M 1 : 100

LEGENDA/ LEGENDE

Struttura esistente/ Struktur Bestand

ATI / Bietergemeinschaft

Dejaco + Partner

39042 Brixen / Brissianone
Bozner/Brixnerstraße 11 / Via Cassiliana 1
TEL: +39 0472 / 977 200
FAX: +39 0472 / 977 202
e-mail: info@dejaco-partner.it
http://www.dejaco-partner.it

BERGMEISTER

39040 Vahrn / Varna
Industriezone / Zona Industriale 1
TEL: +39 0472 979 001
FAX: +39 0472 979 001
e-mail: info@bergmeister.it
http://www.Bergmeister.it

gmp

Architekten von Gerkan,Marg und Partner

10623 Berlin
Hardenbergstraße 4-5
TEL: +49 30 617 855
FAX: +49 30 617 856 01
e-mail: berlin@gmp-architekten.de
http://www.gmp-architekten.de

Committente/ Bauherr:
Comune di Bolzano/ Gemeinde Bozen
Rip. 6 Lavori pubblici / Abt. 6 Öffentl. Arbeiten
Via Lancia 4A / Lancianstraße 4A
39100 Bolzano / Bozen
TEL: +39 0471 997 000 - 997362
FAX: +39 0471 997360

Progetto definitivo/ Definitives Projekt:
Opere di ristrutturazione, riqualificazione ed ampliamento stadio Druso /
Renovierungs-, Aufwertungs- und Erweiterungsarbeiten Drususstadion

1. VARIANTE DI CONCESSIONE/
1. VARIANTE ZUR BAUKONZESSION

P.F. / G.P.	P.ED. / B.P.	C.C. / K.G.
2860/6, 2860/7	3296/1 - 3876	Bolzano/ Bozen

Contenuto/ Plantitel:
Piano terra / Erdgeschoss

DP.00.00.PP.02

Data/Datum	Annot./Bem.	disegn./gez.	data/ datum
31.07.2017		MO	DR/BA

a
b
c
d
e

File name: DP.00.00.PP.02 - Piano terra - Erdgeschoss

Prog. no. Projektnr. 2370