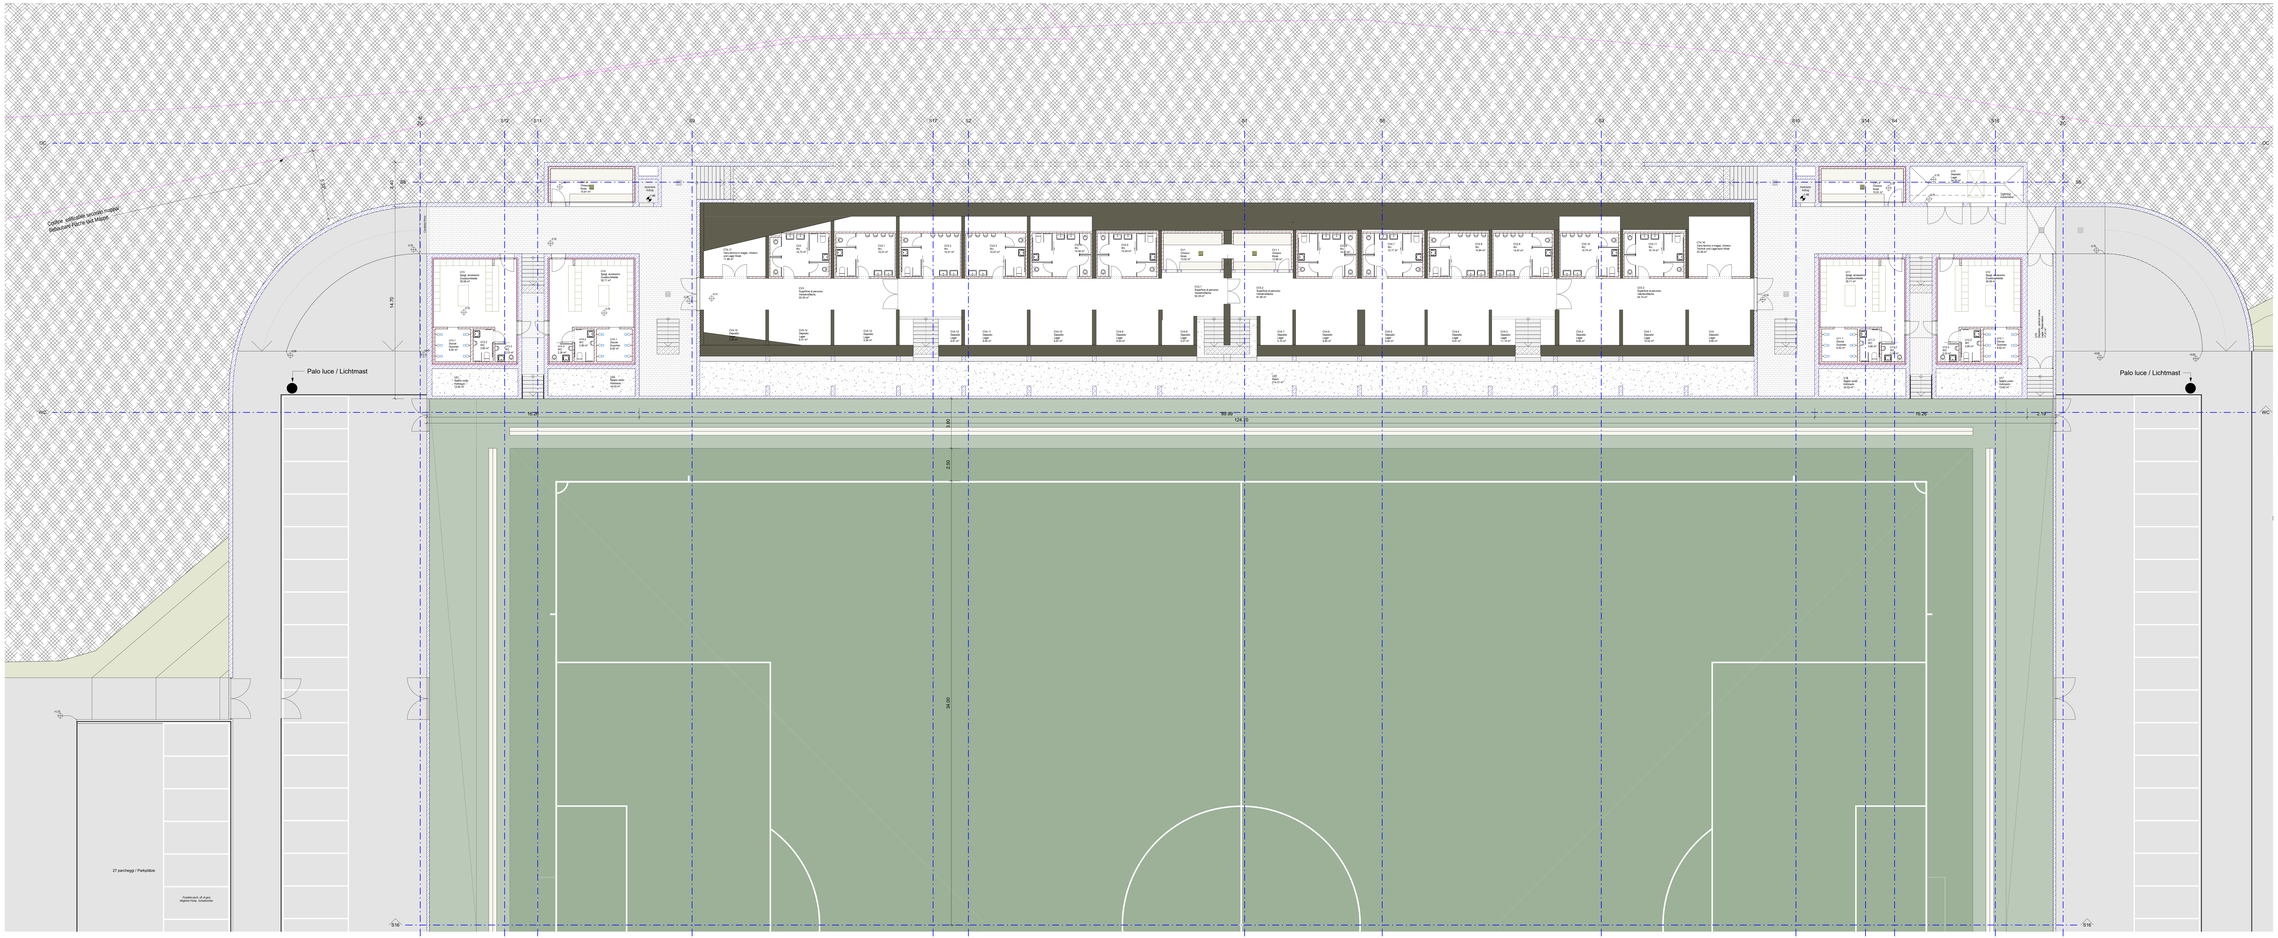


LEGENDA/ LEGENDE

Struttura esistente/ Struktur Bestand


ATI / Bietergemeinschaft

Dejaco + Partner

39040 Bruson / Bressanone
Burgfriedensgasse 5 / Via Castelfidero 1
TEL: +39 0472 / 977 200
FAX: +39 0472 / 977 200
e-mail: info@dejaco-partner.it
http://www.dejaco-partner.it

BERGMEISTER
INGENIEURBÜRO ENERGIE UND HAUSTECHNIK

39040 Vahrn / Varna
Industriezone 1 / Zona Industriale 1
TEL: +39 0472 979 000
FAX: +39 0472 979 001
e-mail: info@bergmeister.it
http://www.bergmeister.it

gmp
Architekten von Gerkan,Marg und Partner

10623 Berlin
Hardenbergstraße 4-5
TEL: +49 30 617 855
FAX: +49 30 617 855 99
e-mail: berlin@gmp-architekten.de
http://www.gmp-architekten.de


Committente/ Bauherr

Comune di Bolzano/ Gemeinde Bozen
Rip. II Lavori pubblici / Abt. II Öffentl. Arbeiten
Servizio Edilizia scolastica
Amt II.2 Bauamt Schulbauten
TEL: +39 0471 997835 – 997362
FAX: +39 0471 997360

Progetto definitivo / Definitives Projekt

Opere di ristrutturazione, riqualificazione ed ampliamento stadio Druso /
Renovierungs-, Aufwertungs- und Erweiterungsarbeiten: Drususstadion

1. VARIANTE DI CONCESSIONE/
1. VARIANTE ZUR BAUKONZESSION

| P.F. / G.P. | P.ED. / B.P. | C.C. / K.G. |
|---|---|---|
| 2860/16 | 3874/1 | Bolzano / Bozen |
| 2860/18 | 3874 | Druso |

Contenuto/ Planinhalt

Piano terra/ Erdgeschoss

DP.00.00.PP.03

| Data/Datum | Annot./Bem. | Design./Ges. | Jahr/ Datum |
|---|---|---|---|
| 31.07.2017 | | MO | 08/06 |

a
b
c
d
e

File name: M:\2370 Gemeinde Bozen Drususstadion\1 Definitives Projekt\1.1 Projektunterlagen Architekt\2370-DP-2016\DP01.rvt

Prog.no. Projektnr. 2370