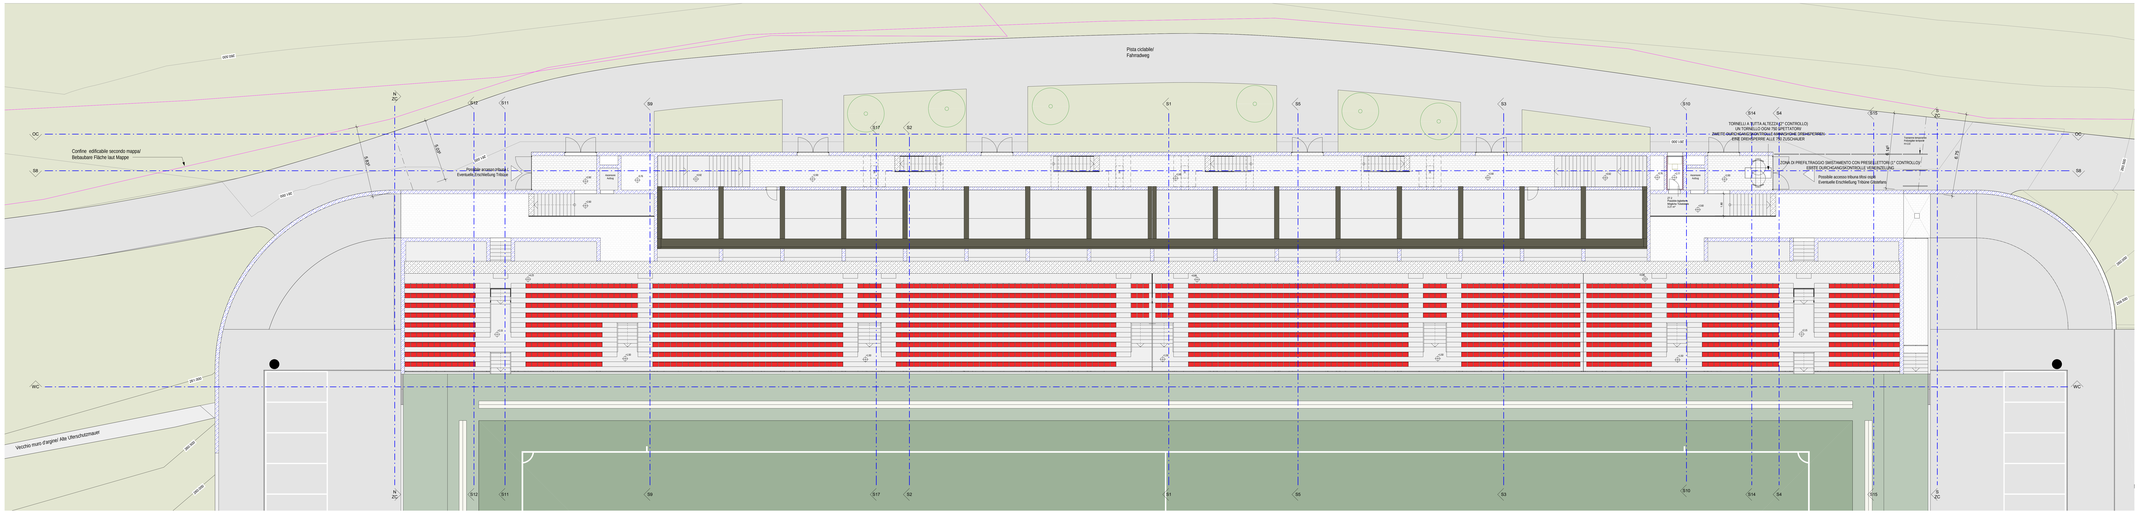

Primo piano/ 1.Obergeschoss Canazza

M 1 : 100

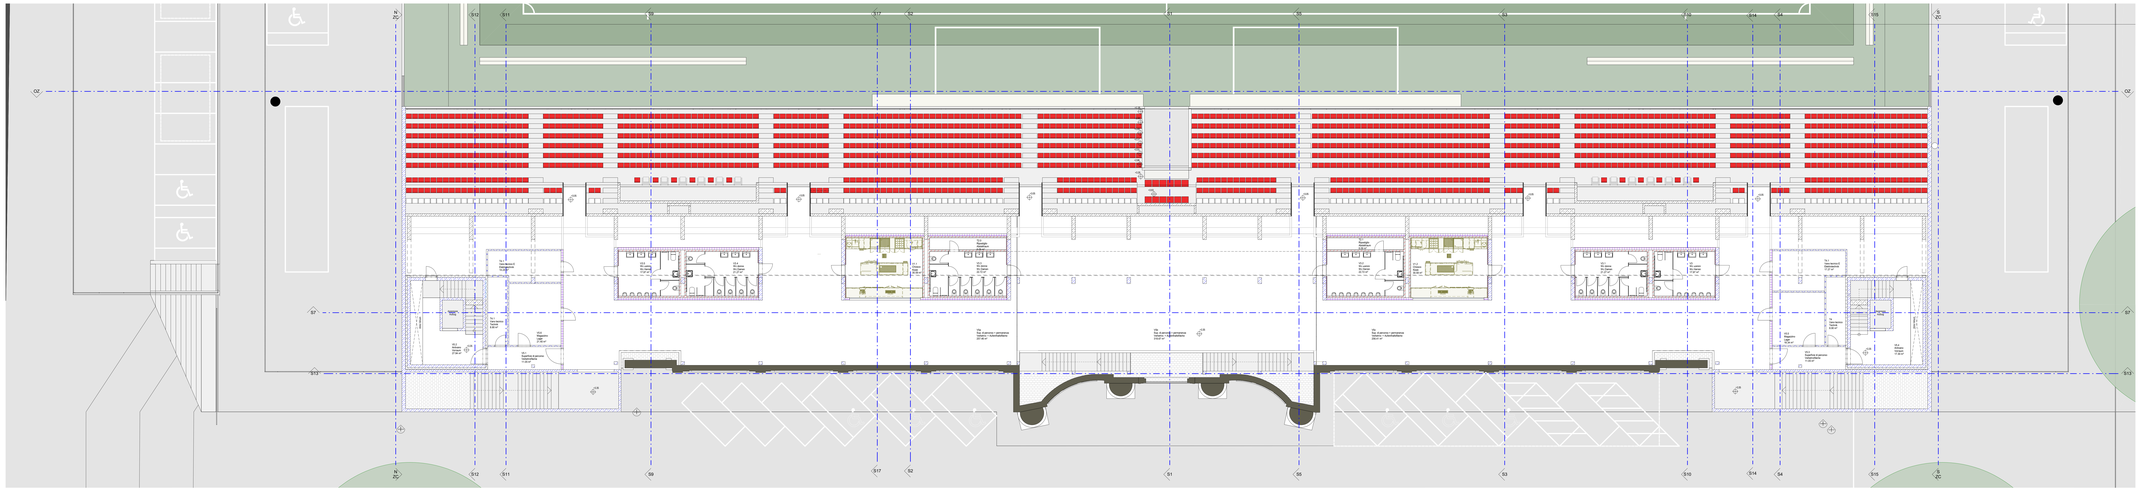

Primo piano/ 1.Obergeschoss Zanvettor

M 1 : 100

LEGENDA/ LEGENDE

Struttura esistente/ Struktur Bestand

ATI / Bietergemeinschaft

Dejaco + Partner
39042 Brixen / Brixeneserstraße 1
Brixen/Bozen / Bozen Via Cassiano 1
TEL: +39 0472 / 977 200
FAX: +39 0472 / 977 202
e-mail: info@dejacopartner.it
http://www.dejacopartner.it

Generalbauunternehmer / Costruttore
BERGMEISTER
39040 Vahrn / Varna
Eisackstrasse 1 / Via Isarco 1
TEL: +39 0472 979 000
FAX: +39 0472 979 001
e-mail: info@bergmeister.it
http://www.bergmeister.it

gmp
Architekten von Gerkan,Marg und Partner
10623 Berlin
Hardenbergstraße 4–5
TEL: +49 30 8171 855
FAX: +49 30 8171 855
e-mail: berlin@gmp-architekten.de
http://www.gmp-architekten.de

Comune di Bolzano
Gemeinde Bozen
Ufficio Lavori pubblici / Amt. f. Öffentl. Arbeiten
Via Cassiano 1 / Cassianstraße 1
39100 Bolzano / Bozen
TEL: +39 0471 997555 - 997562
FAX: +39 0471 997559

Progetto definitivo/ Definitives Projekt

Opere di ristrutturazione, riqualificazione ed ampliamento stadio Druso / Renovierungs-, Aufwertungs- und Erweiterungsarbeiten Drususstadion

1. VARIANTE DI CONCESSIONE/
1. VARIANTE ZUR BAUKONZESSION

Contenuto/ Inhalt

Primo piano/ 1.Obergeschoss

P.F. / B.P.	P.ED. / B.P.	D.C. / K.G.
2585/0	10961	Bolzano
2590/10	3874	Bozen

DP.00.00.PP.04

Data/Datum	Annot./Bem.	disegn./gez.	appr./gepr.
31.07.2017		MO	DRSA

a
b
c
d
e

File name:M:\2370 Gemeinde Bozen\Drususstadion\Definitives Projekt\1.Ofgeschossplan\DP.00.00.PP.04\DP.00.00.PP.04.dwg

Proj.no. Projektnr. 2370