


PROSPETTO NORD

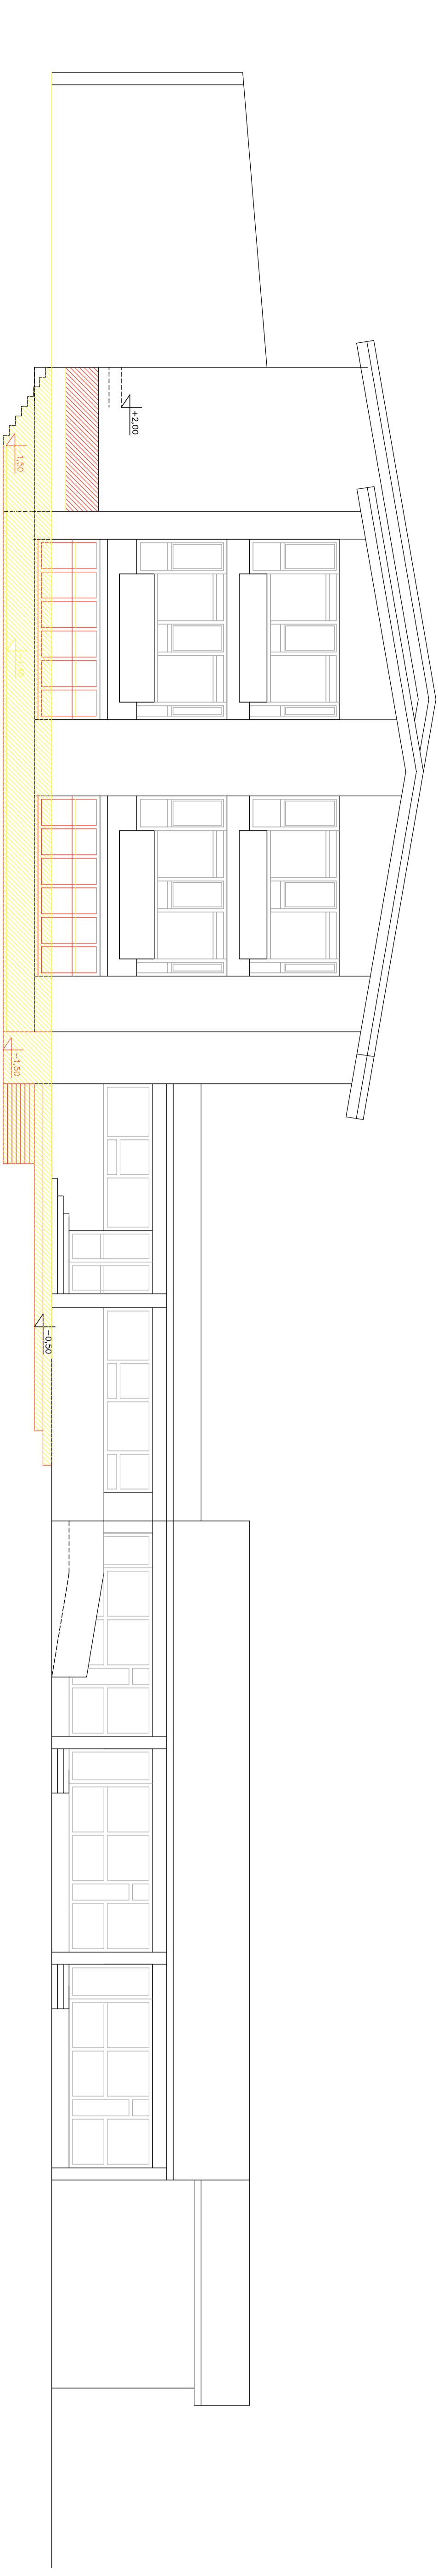

PROSPETTO SUD

COMUNE DI BOLZANO
GEMEINDE BOZEN

PROGETTO PER LA RISTRUTTURAZIONE
DEL PIANO INTERATO DELLA
SCUOLA ELEMENTARE "M.L. KING" A BOLZANO
PROJEKT FÜR DEN UMBAU DES UNTERGESCHOSSES
DER GRUNDSCHULE "M.L.KING" IN BOZEN

PROJEKT / PROGETTO NR. : 1 1 1 5

PROGETTO DEFINITIVO - RAFFRONTO
EINREICHPROJEKT - ABRUCH-NEUBAU

NEUES GEBÄUDE
 SANIERUNG
 RISTRUTTURAZIONE
 RESTAURO
 K.G. GRIES
 C.C. GRIES

GEMEINDE BOZEN
 PARMASTR.
 VIA PARMA

B.P. 3189
 P.ED. 3189

DER PROJEKTANT
 ILL. PROSPETTI SM
 SPRINGHETTI ROBERTA

DER BAUHER
 ILL. COMITETTEN
 COMUNE DI BOLZANO

BOZENO - Via Roma 7
 tel. 0471/911778 - fax 0471/911778
 info@archspringhetti.it

BOZENO - Via Roma 7
 tel. 0471/911778 - fax 0471/911778
 info@archspringhetti.it

MASTRAS
 SCALA 1:100

DATUM 01/2017

ARBEITEN
 NUMER 4R