


PROSPETTO EST

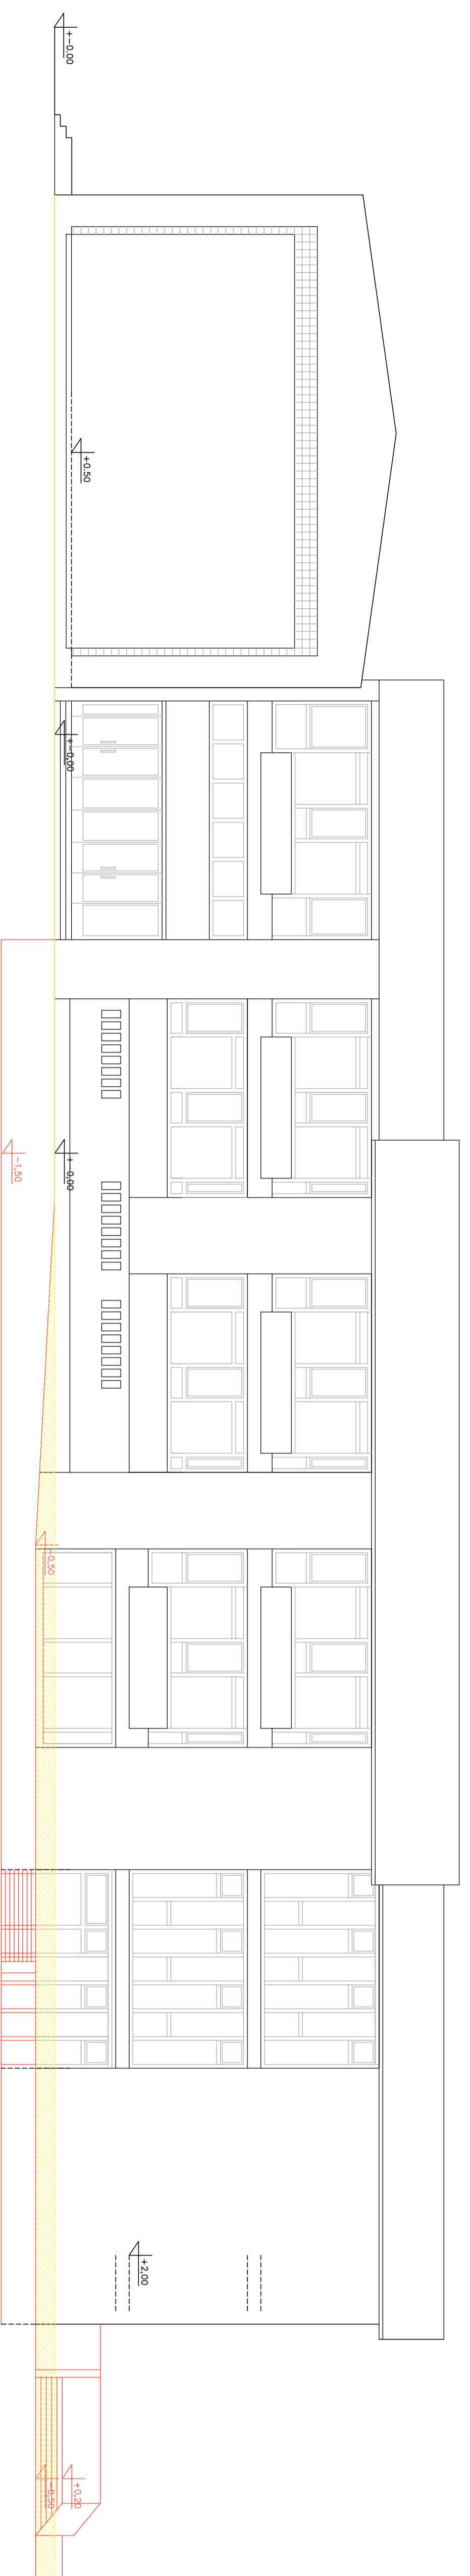

PROSPETTO OVEST

COMUNE DI BOLZANO
GEMEINDE BOZEN

PROGETTO PER LA RISTRUTTURAZIONE
DEL PIANO INTERATO DELLA
SCUOLA ELEMENTARE "M.L. KING" A BOLZANO
PROJEKT FÜR DEN UMBAU DES UNTERGESCHOSSES
DER GRUNDSCHULE "M.L.KING" IN BOZEN

PROJEKT / PROGETTO NR. : 1 1 1 1 5

PROGETTO DEFINITIVO - RAFFRONTO
EINREICHPROJEKT - ABRUCH-NEUBAU

GEMEINDE BOZEN PARM.STR. B.P. 3189
COMUNE BOLZANO VIA PARMA P.ED. 3189

NEUES GEBÄUDE
 SANIERUNG
RISTRUTTURAZIONE
 RESTAURO
K.G. GRIES
C.C. GRIES

DER PROJEKTANT
IL PROGETTISTA

DER BAUFÜHRER
L. COMPARTIBILE

SPRINGHETTI ROBERTA
BOZANO - Via Spina 7
tel. 0471/91778 - fax. 0471/91778
info@springhetti.it

COMUNE DI BOLZANO
BIBLIOTECA LAVORI PUBBLICI
UFFICIO EDILIZIA SCOLASTICA
39100 BOLZANO

PROSPETTI
PLANIMETRI
ANSICHTEN

MASTAB
SKALA
1:100

DATE
DATUM
01/2017

AG. ARCH.
ARCHIT.
AG. ARCH.
ARCHIT.

PLAN-NR.
TAFEL-NR.
5R