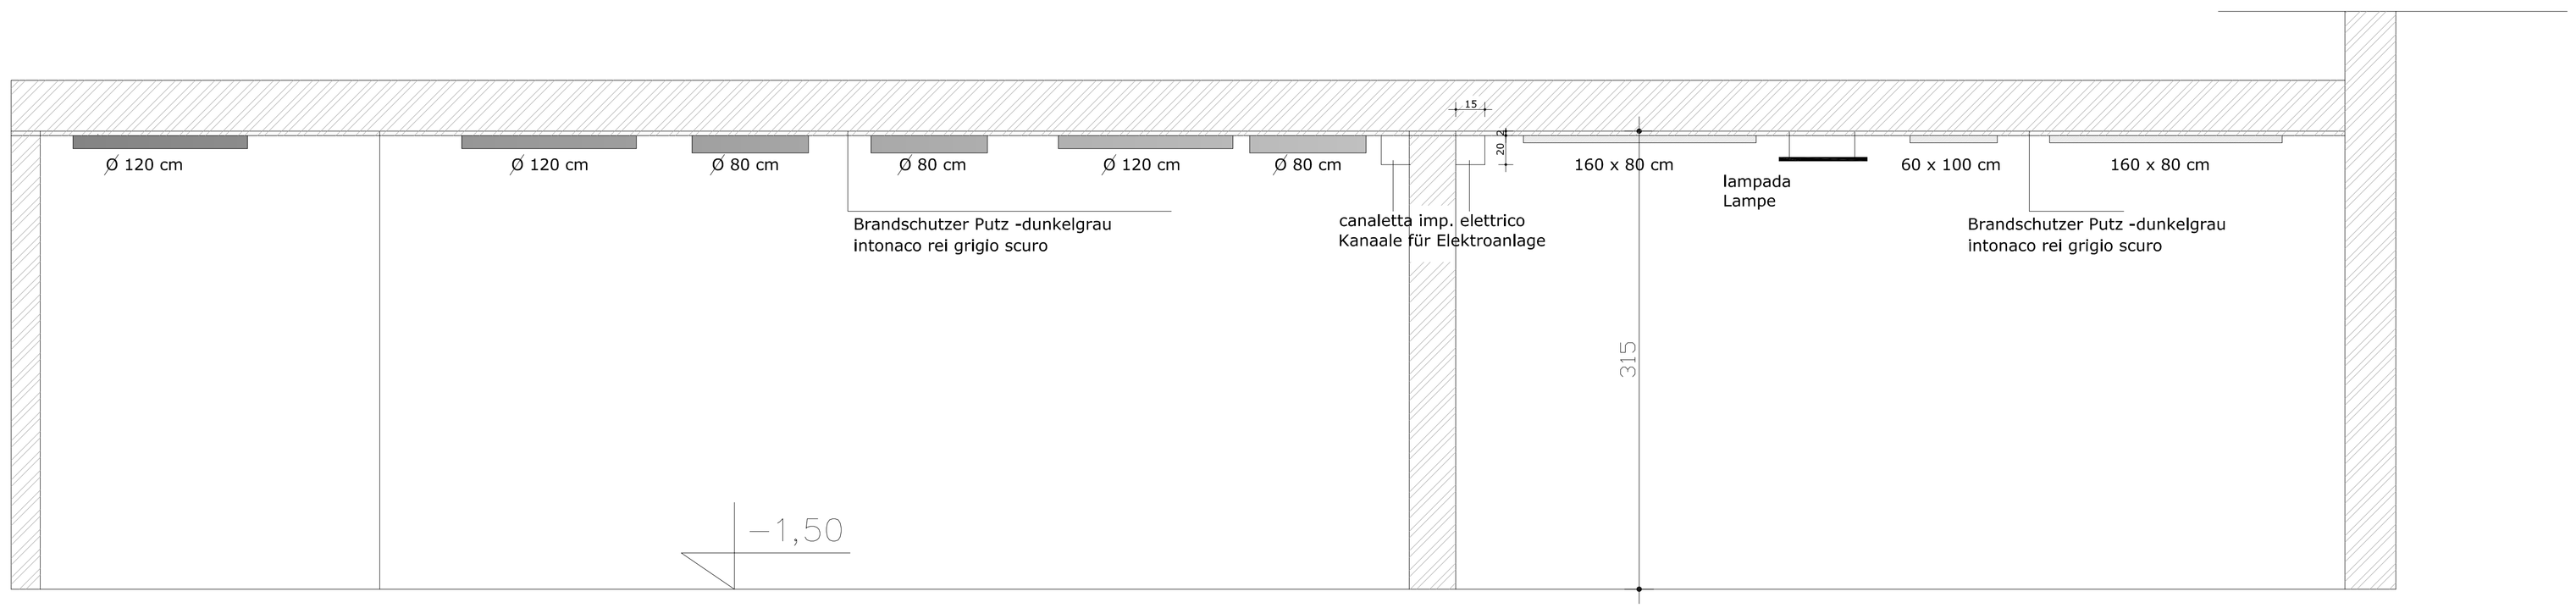

SEZIONE C – C

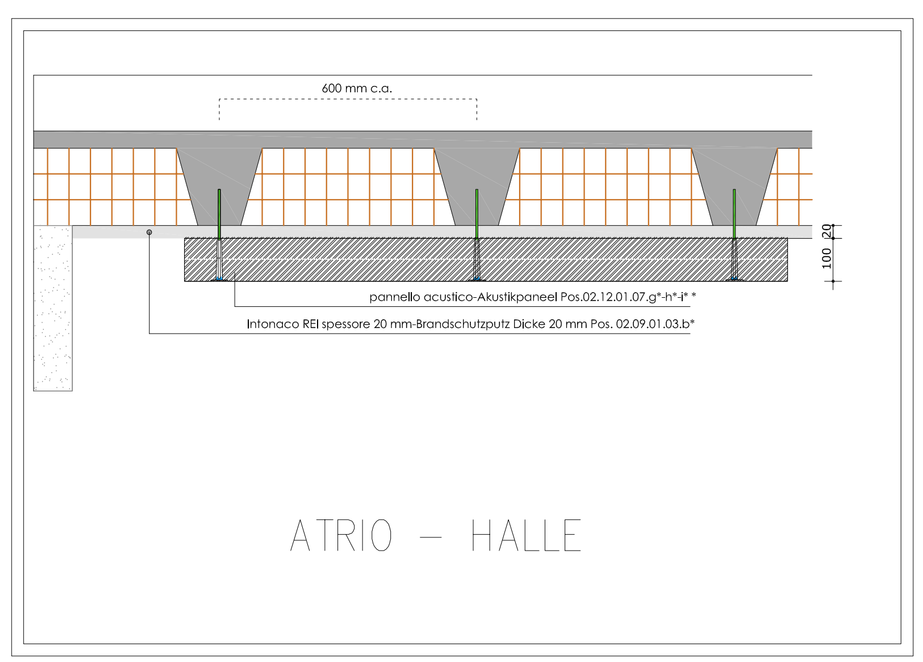

ATRIO – HALLE

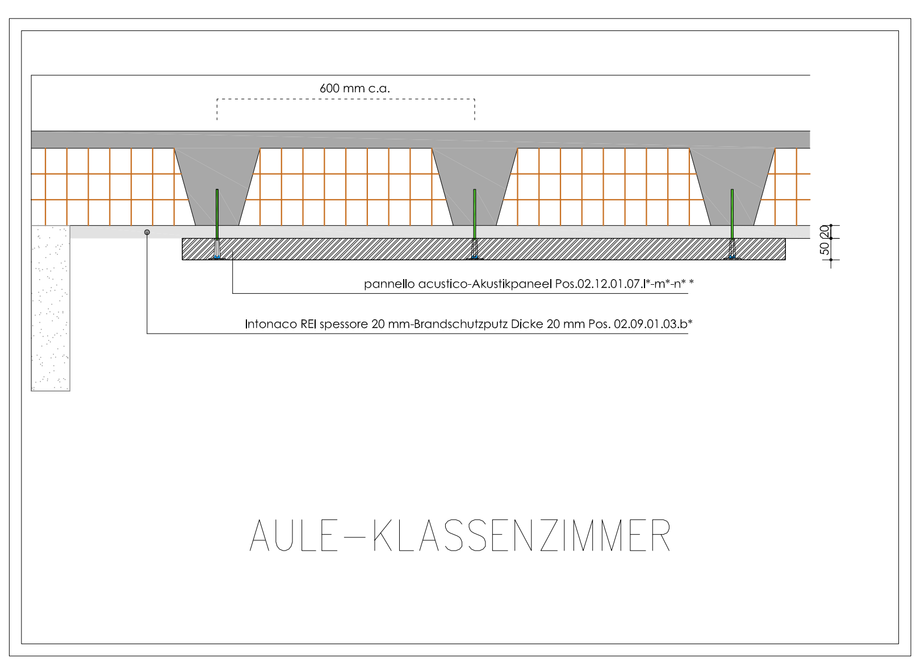

AULE–KLASSENZIMMER

COMUNE DI BOLZANO
GEMEINDE BOZEN

PROGETTO PER LA RISTRUTTURAZIONE
DEL PIANO INTERRATO DELLA
SCUOLA ELEMENTARE "M.L. KING" A BOLZANO

PROJEKT FÜR DEN UMBAU DES UNTERGESCHOSSES
DER GRUNDSCHULE "M.I.KING" IN BOZEN

PROJEKT / PROGETTO NR.: 1115

PROGETTO ESECUTIVO
AUSFÜHRUNGSPROJEKT

☐ NEUES GEBÄUDE
NUOVA COSTRUZIONE
☗ SANIERUNG
RISTRUTTURAZIONE
☐ RESTAURIEREN
RESTAURO

GEMEINDE BOZEN
COMUNE BOLZANO

PARMASTR.
VIA PARMA

B.P. 3189
P.ED. 3189

K.G. GRIES
C.C. GRIES

DER PROJEKTANT
IL PROGETTISTA

SPRINGHETTI ROBERTA

BOLZANO - via Rovigo, 7
tel. 0471/911778 - fax.0471/911778
info@archispringhetti.it

DER BAUHERR
IL COMMITTENTE

COMUNE DI BOLZANO

RIPARTIZIONE LAVORI PUBBLICI
UFFICIO EDILIZIA SCOLASTICA
39100 BOLZANO

PLANINHALT CONTENUTO	MABSTAB SCALA	DATUM DATA	ABG.AEND. MODIF.	ABG.AEND. MODIF.	PLAN-NR. TAVOLA NR.
SEZIONI CONTROSOFFITTI SCHNITTE HANGEDECKE	1:25	20/4/18			6E

Firmato digitalmente da
ROBERTA SPRINGHETTI
O = non presente
C = IT
Data: 30/04/2018 11:31:25