
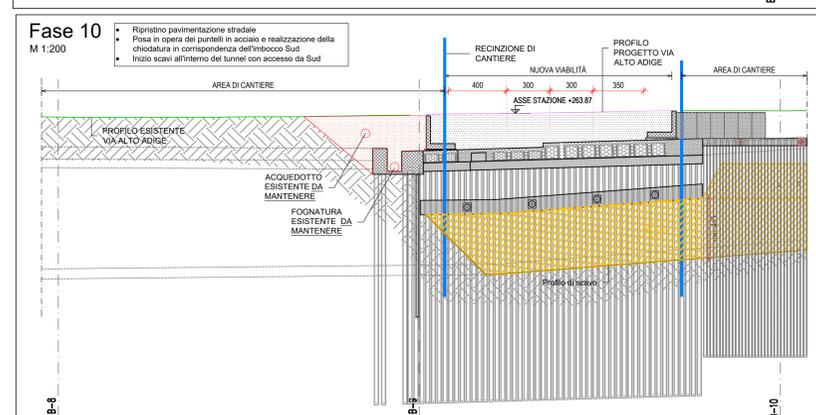
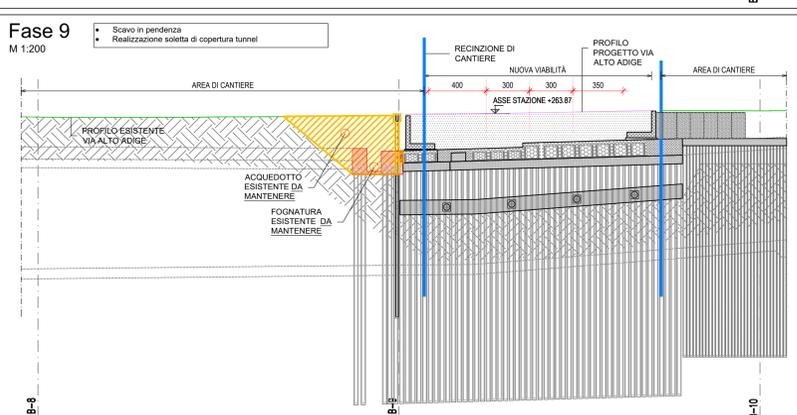
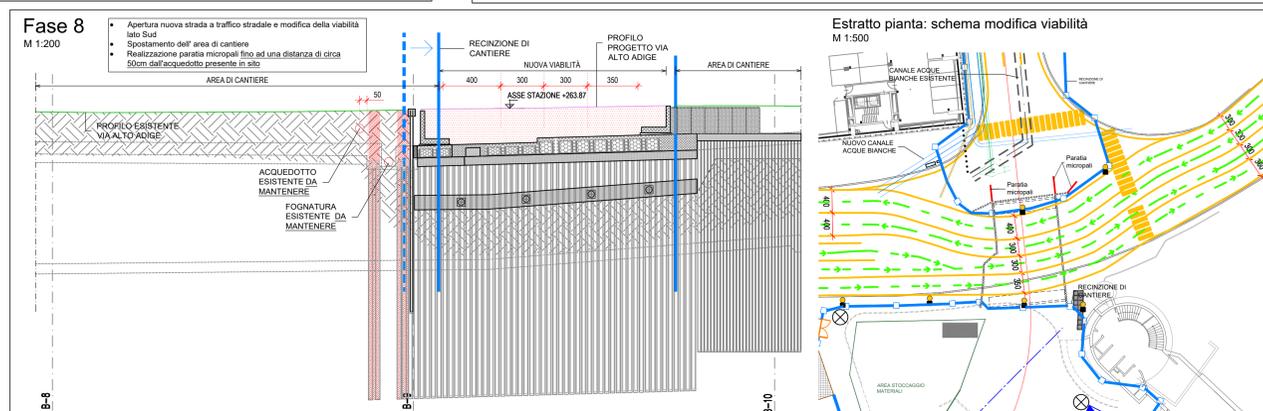
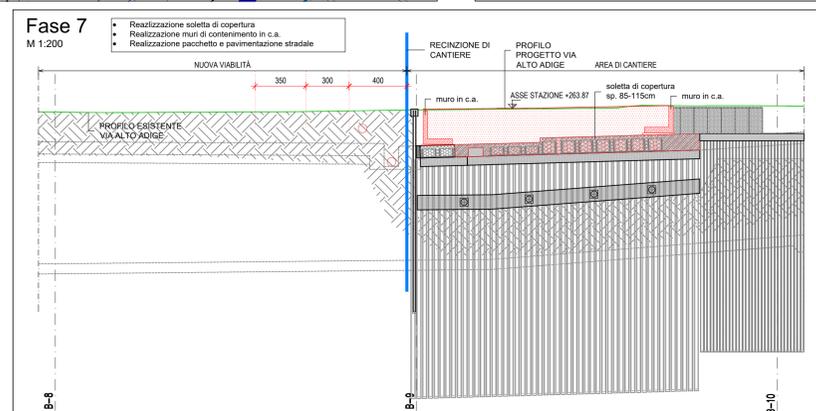
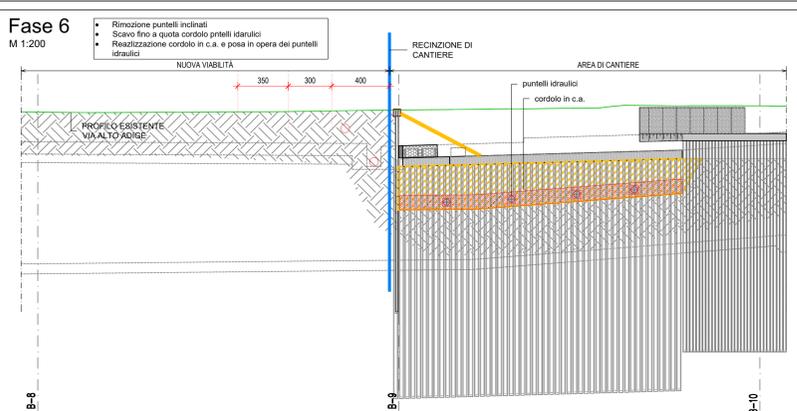
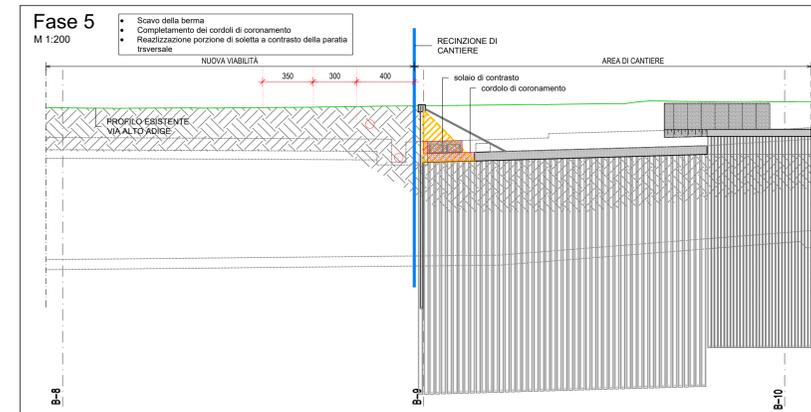
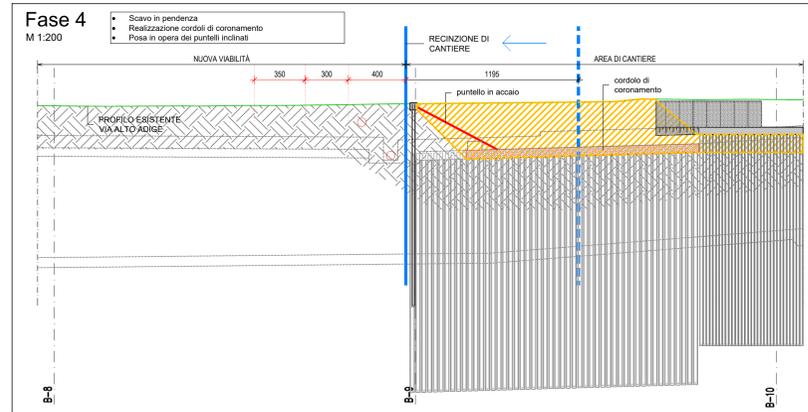
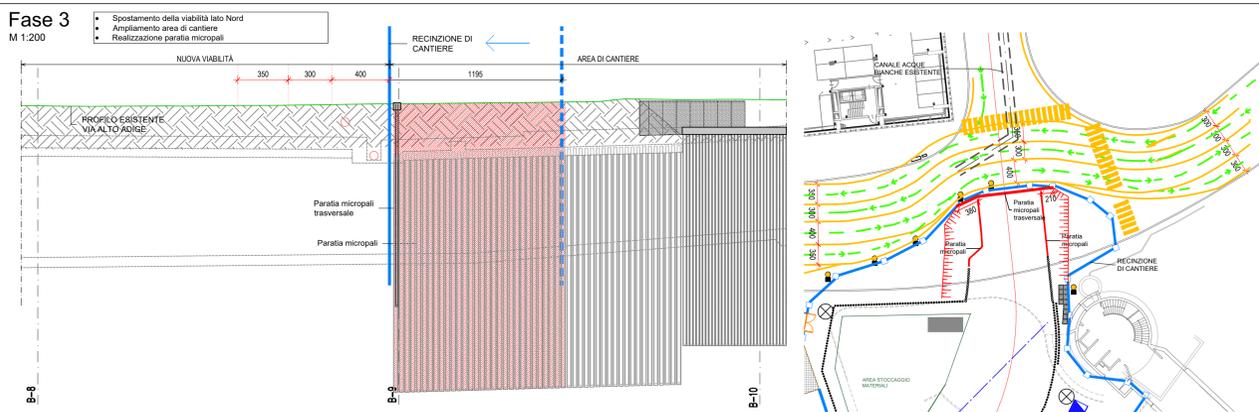
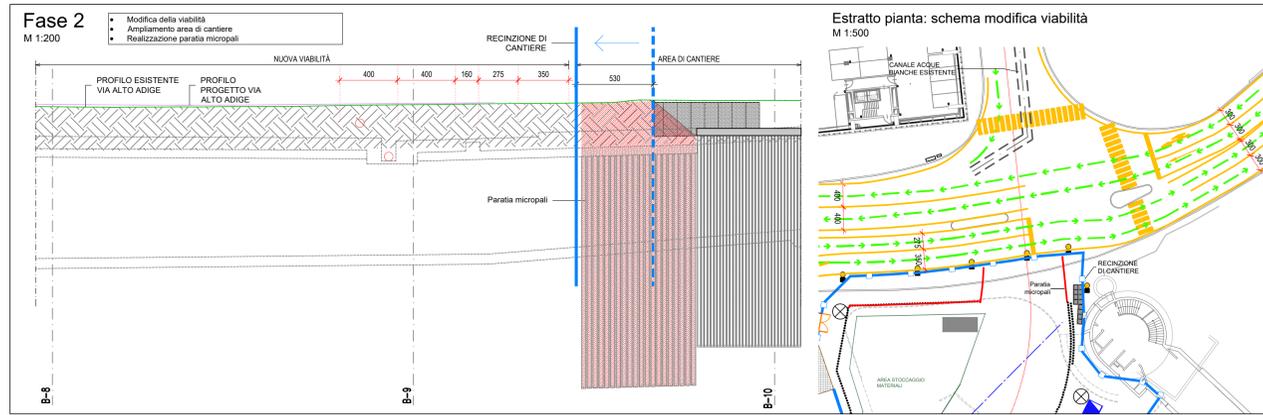


FASI ESECUTIVE RIFERITE
PIAZZA VERDI

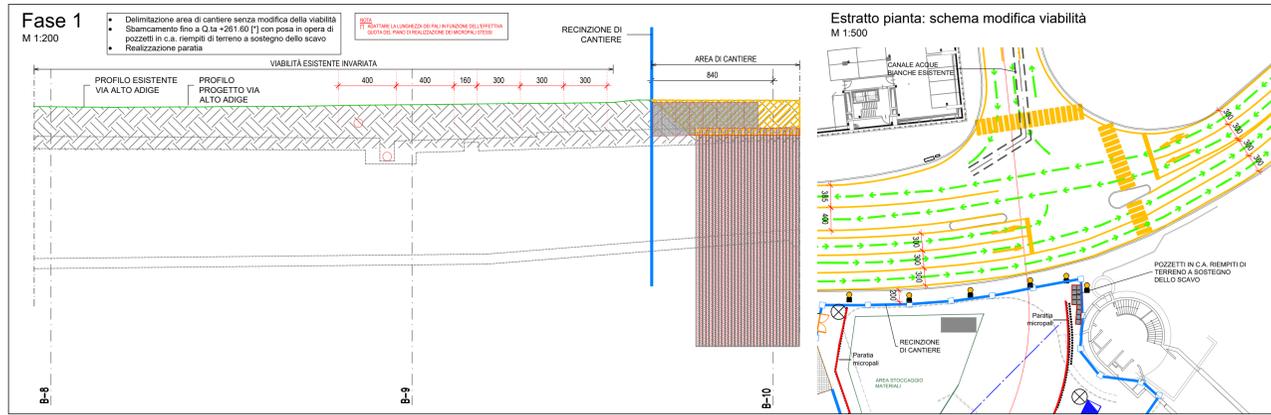

COMUNE DI: BOLZANO

DIREZIONE LAVORI: PROGETTO:

WaltherPark
TUNNEL DI ACCESSO E SISTEMAZIONI VIARIE

PROGETTISTA:
Ing. S. CARRARA

ING. DANIELE DI DANNO
ING. SIMONE CARRARA

Ing. D. STELLA

CLIENTE:
cmb Sede Centrale:
via C. Marx 101 Carpi (MO) - ITALY
Ph. +39.059.6322111

REPETTO Costruzioni Repetto Srl
Via Marie Curie 15 I-39100 BZ
dal 1923 Ph. +39.0471.500937

PROGETTO COSTRUTTIVO

CODICE COMMESSA: 20-004
SCALA: 1:10 - 1:100
DATA: 19.06.2020
FORMATO: A1+1/2
TAVOLA NUMERO: C2152B

OGGETTO:
IMBOCCO E SOTTOATTRAVERSAMENTO PIAZZA VERDI

OPERE PROVISIONALI FASI ESECUTIVE - TAV.2

SO GEN SOCIETA' DI INGEGNERIA

REVISIONE	DATA	DESCRIZIONE	DISEGNATO	CONTROLLATO	APPROVATO
A	27.05.2020	EMISSIONE	E.G.	D.S.	S.C.
B	19.06.2020	AGGIORNAMENTO SECONDO OSSERVAZIONI DD.LL.	E.G.	D.S.	S.C.
C					
D					
E					