



## STAGIONALITA' UN PARCO VIVO TUTTO L'ANNO


Le scelte delle specie vegetali utilizzate nel parco è ricaduta su piante autoctone fortemente legate al territorio alto-atesino. Le fioriture si apriranno su ampie superfici all'interno delle isole, creando ambienti idilliaci nella stagione estiva ma anche in quella invernale. La presenza di esemplari arborei già sviluppati crea contrasto tra zone in ombra e zone soleggiate. Selezionando specie tolleranti ad ambienti soffici ed eliofili, si è mirato a raggiungere fioriture che si estendano omogeneamente su tutto il parco senza pregiudicare l'apertura e la trasparenza degli spazi.

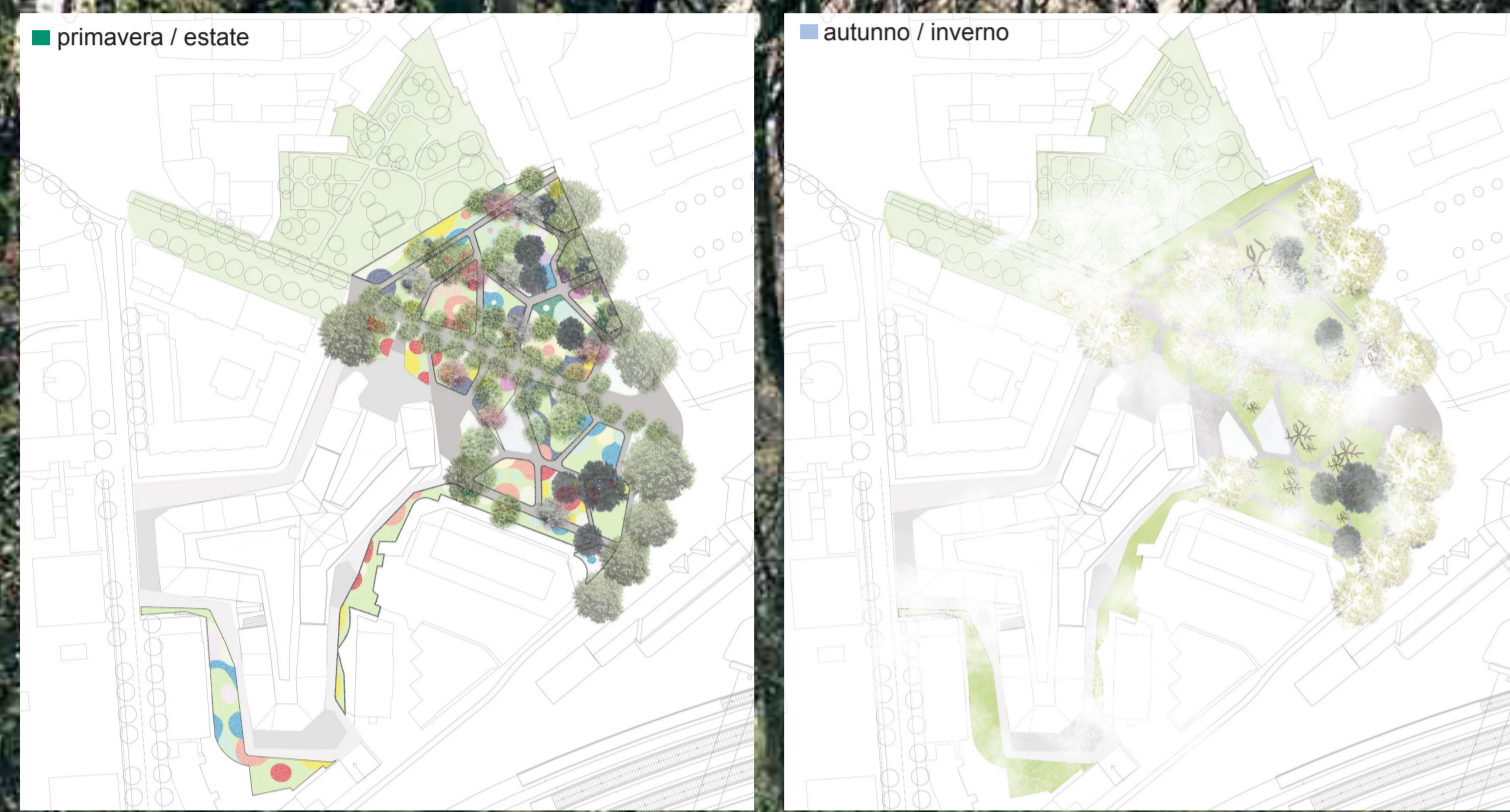

SOLE		OMBRA   MEZZ'OMBRA	
ARBUSTI	colorazioni	ARBUSTI	colorazioni
<ul style="list-style-type: none"> <li>Rosa spp. (rosa x odorata)</li> <li>Buxus sempervirens</li> <li>Calycanthus praecox</li> <li>Calliopsis dichotoma</li> <li>Cornus alba</li> <li>Cistus spp.</li> <li>Paeonia spp.</li> </ul>		<ul style="list-style-type: none"> <li>Hydrangea spp.</li> <li>Rhododendron spp.</li> <li>Prinosiphya spp.</li> <li>Buxus sempervirens</li> <li>Camelia spp.</li> </ul>	
ERBACEE		ERBACEE	
<ul style="list-style-type: none"> <li>Dahlia spp.</li> <li>Echinops barnaticus</li> <li>Echinacea purpurea</li> <li>Rudbeckia fulgida</li> <li>Achillea millefolium</li> <li>Cephalanthus giganteus</li> </ul>		<ul style="list-style-type: none"> <li>Prinosiphya terminalis</li> <li>Asilabe arvensis</li> <li>Dianthus spectabilis</li> <li>Geranium macrorrhizum</li> <li>Riosta spp.</li> <li>Mirca spp.</li> <li>Asteraceae spp.</li> <li>Convolvularia majalis</li> <li>Prinosiphya ampelocaulis</li> <li>Brunnera macrophylla</li> <li>Campylosiphya spp.</li> <li>Epimedium spp.</li> <li>Digitalis spp.</li> </ul>	
BULBOSE		BULBOSE	
<ul style="list-style-type: none"> <li>Narcissus spp.</li> <li>Iris spp.</li> <li>Crocus aureus</li> <li>Lilium muscarum spp.</li> <li>Scilla spp.</li> </ul>		<ul style="list-style-type: none"> <li>Helleborus niger</li> <li>Crocus tommasinianus</li> <li>Tulipa spp.</li> <li>Narcissus spp.</li> <li>Lilium spp.</li> <li>Cyclamen spp.</li> <li>Scilla spp.</li> <li>Chionodoxa lucifera</li> </ul>	

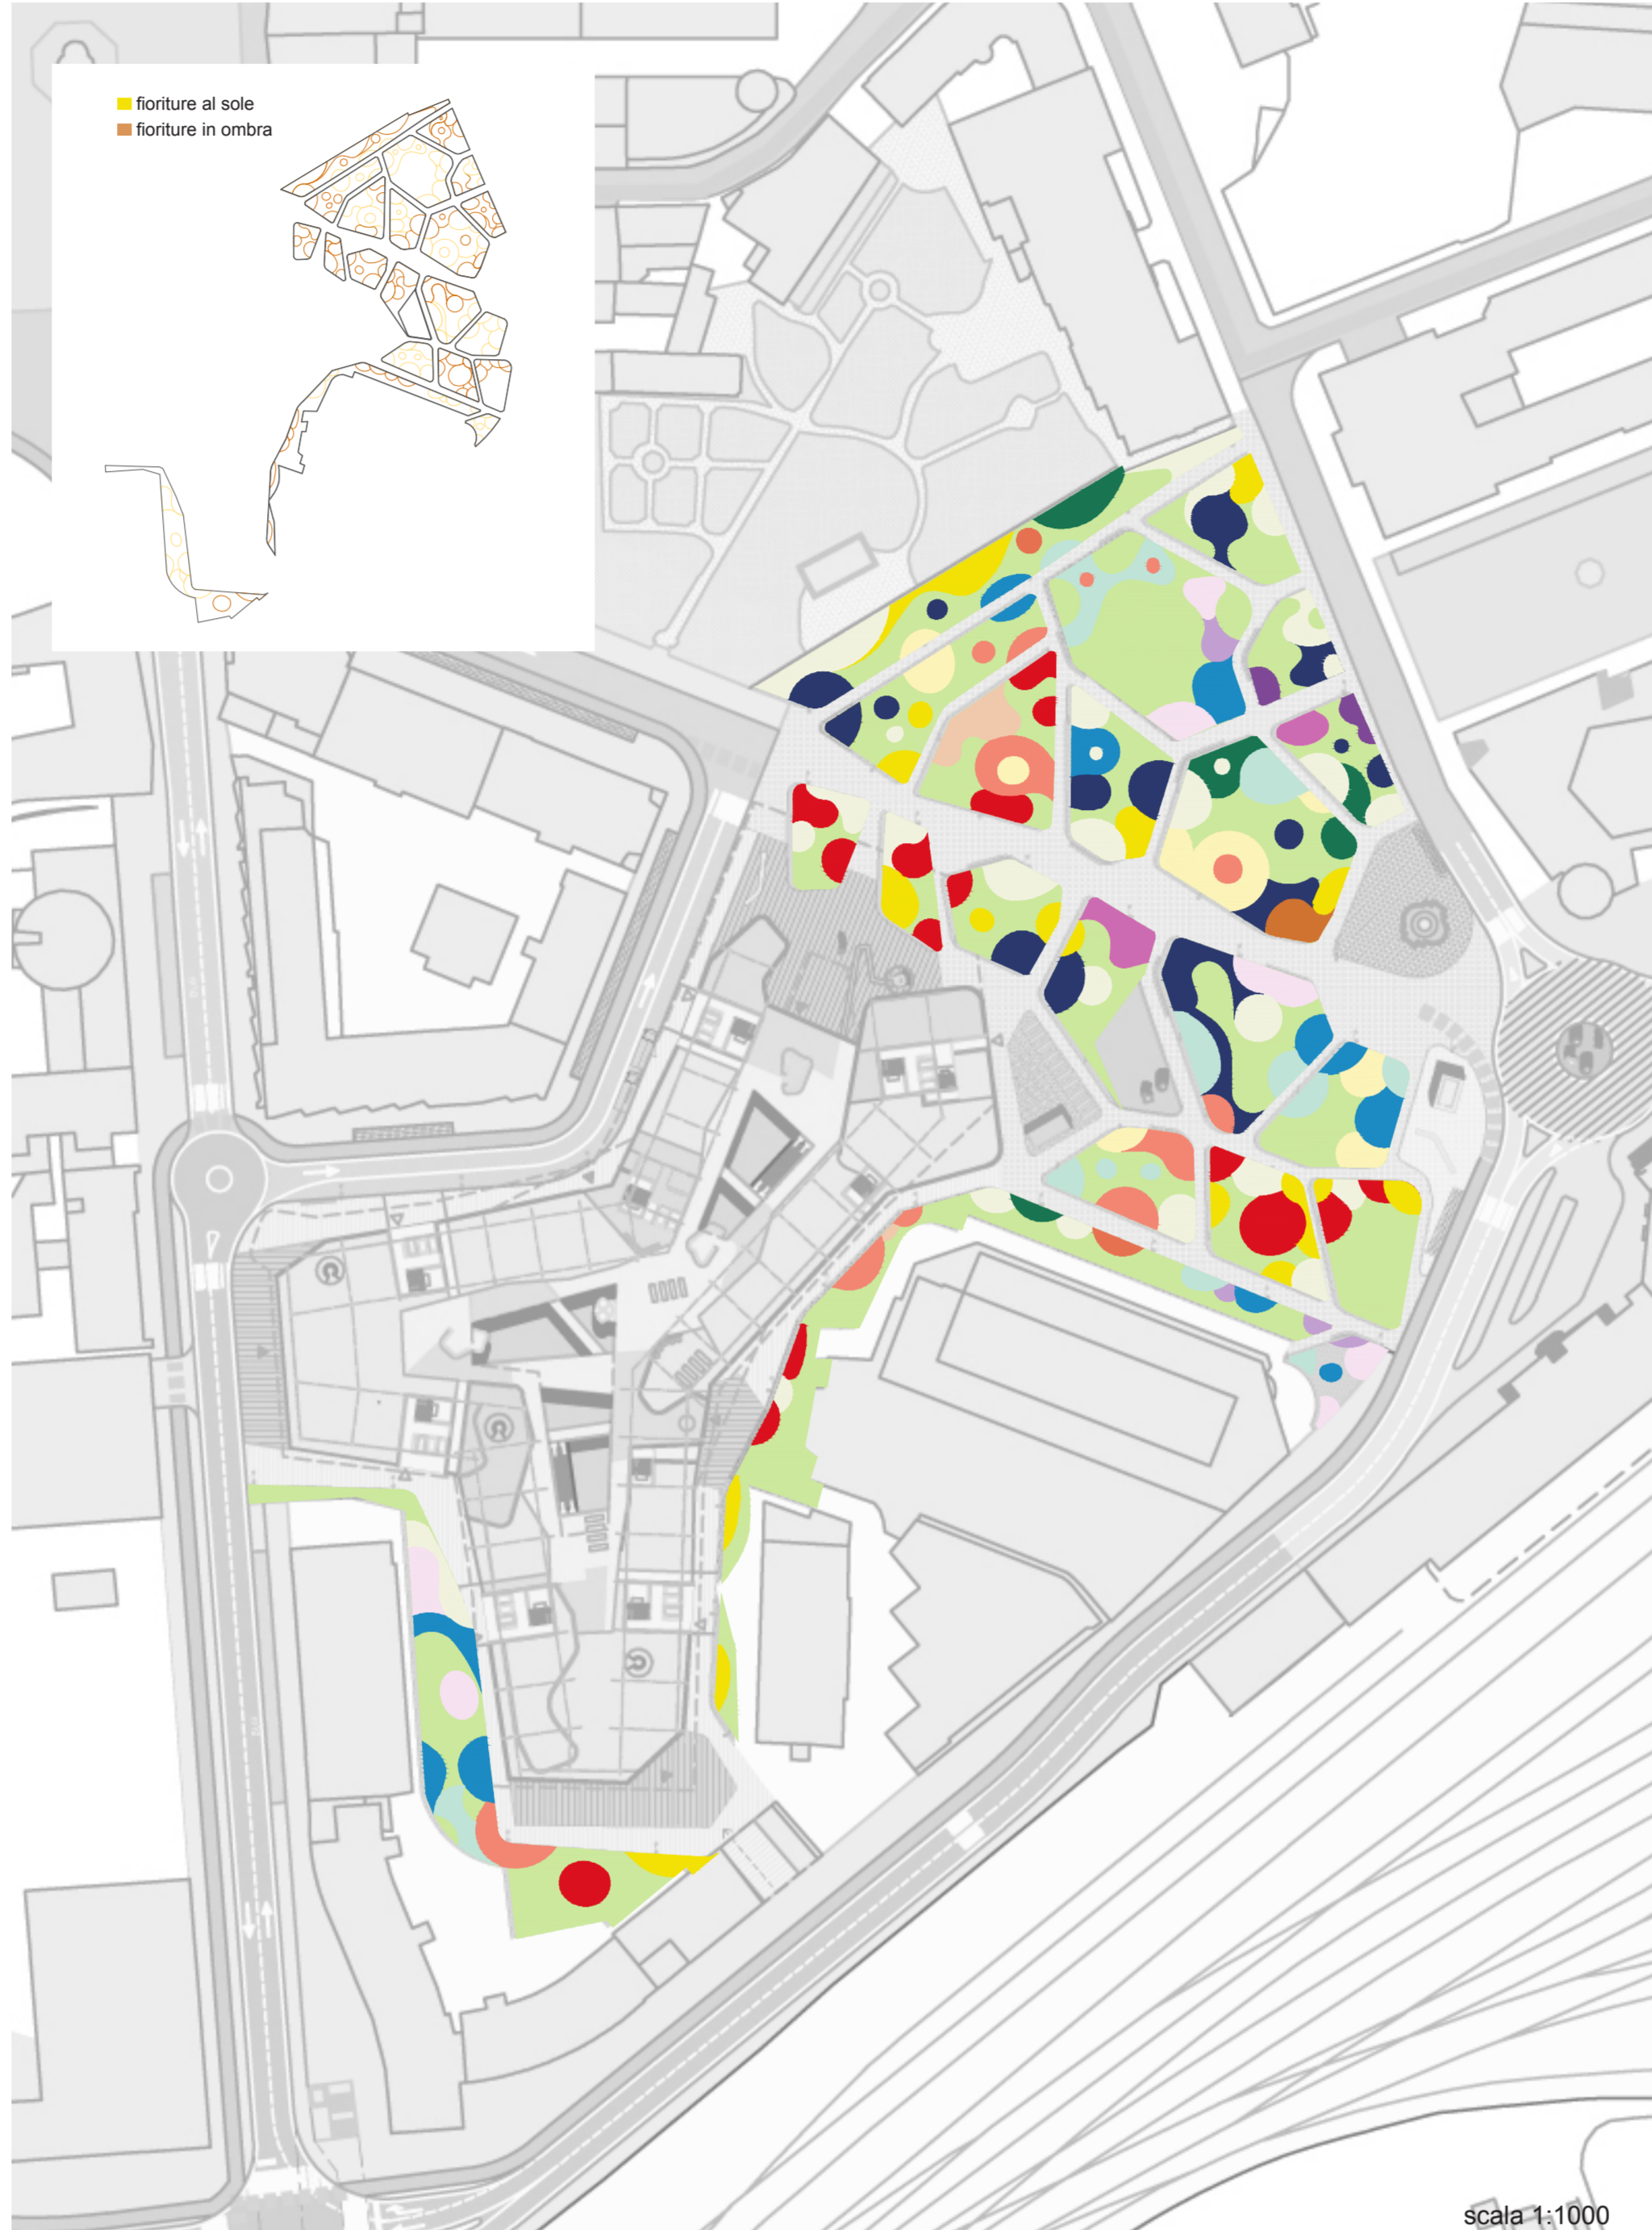

## UN PARCO PER LA CITTÀ EVENTI, GIOCHI, RELAX DI GIORNO E DI NOTTE

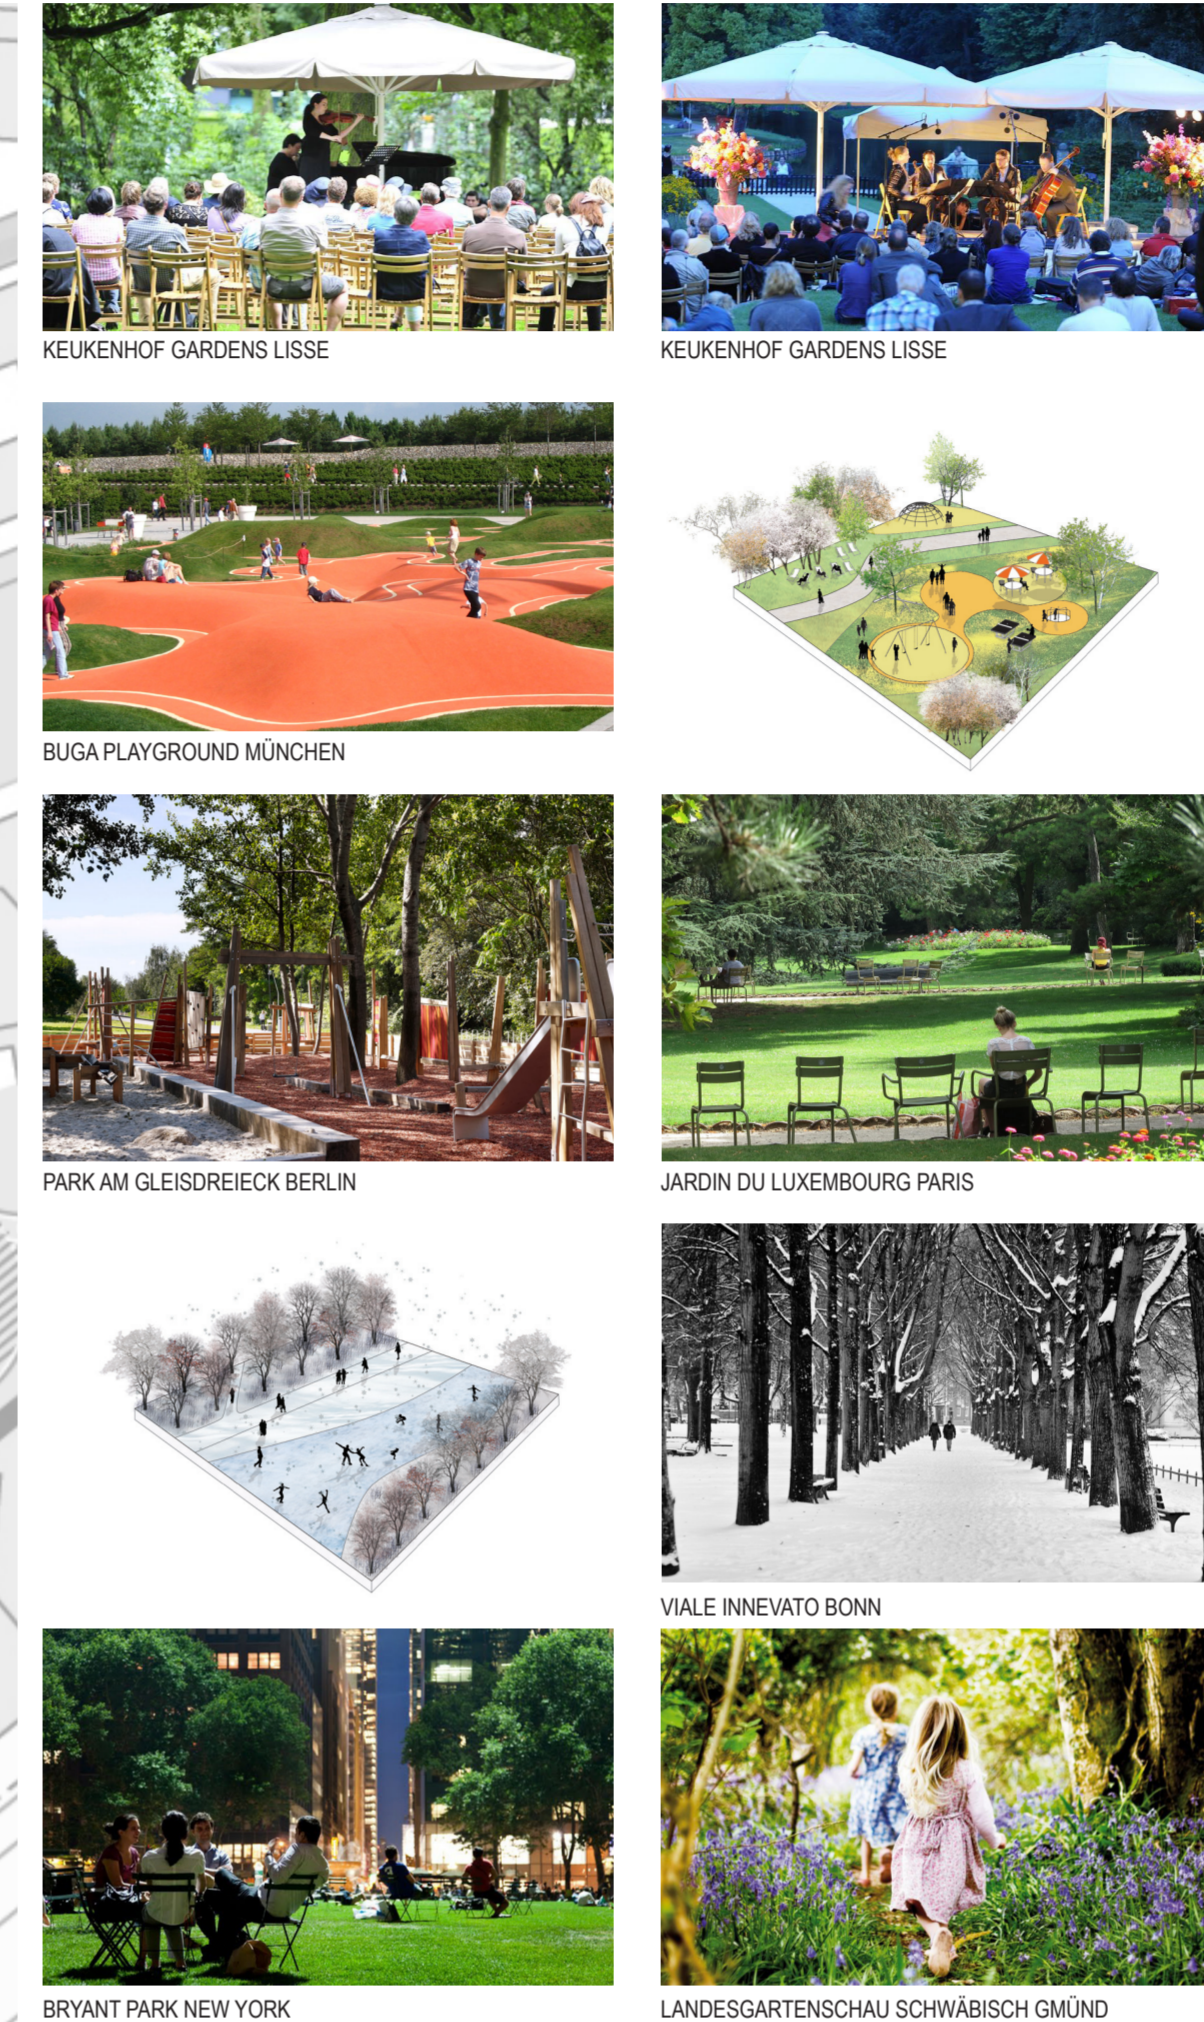

La cultura altoatesina da sempre aperta e sensibile nei confronti della ricerca e dell'innovazione senza mai voltare le spalle alle solide tradizioni regionali si rispecchierà nel Blooming Bozen.

Trasformandosi a seconda delle stagioni le isole verdi sapranno conferire al parco una grande dinamica vitale nel corso di tutto l'anno. Dal sottobosco fiorito che esplose con lo sbocciare della primavera, al Biergarten estivo, dalle esposizioni floreali, agli eventi culturali ed artistici, dai mercatini di Natale alla pista di pattinaggio, ogni stagione farà fiorire nuove occasioni di aggregazione.

Gli spazi sono stati studiati appositamente per essere funzionali e versatili, facilmente accessibili e modificabili.

Natura, incontri, relax, gioco, musica, arte e cultura, l'offerta del parco sarà varia e variegata come la tipologia dei visitatori. Dai più ai meno giovani, tutti troveranno il loro spazio nel nuovo parco.

Nel quadro della progettazione del Blooming Park sono state massimizzate le superfici permeabili di verde pubblico. Le aree verdi lungo il Viale della Stazione sono state ingrandite con la pedonalizzazione di quest'ultimo, mentre il patrimonio arboreo esistente è stato interamente mantenuto.

In questa maniera il parco si trasformerà in un grande spazio verde dove le superfici impermeabilizzate verranno ridotte il più possibile senza rinunciare alla funzionalità. Si contribuirà così all'aumento dell'evapotraspirazione del terreno e al miglioramento del microclima del centro cittadino quasi interamente mineralizzato e toccato da un notevole innalzamento delle temperature.




## UN PARCO PER L'ARTE INSTALLAZIONI, GIOCHI E COLORI



Una delle occasioni più importanti per il nuovo parco è quella di ospitare manifestazioni e mostre legate al mondo dell'arte nonché l'esposizione permanente e temporanea di opere, installazioni e sculture. Da sempre l'arte e lo spazio pubblico dialogano alimentandosi reciprocamente, Blooming Bozen sarà la nuova piattaforma espositiva a disposizione del mondo dell'arte contemporanea.

## IL PARCO CHE APPORTA INNOVAZIONE CONSERVANDO LO STORICO

- SPECIE ARBOREE PRESENTI NEL PARCO**
- Aesculus hippocastanum
  - Cedrus atlantica
  - Cedrus deodara
  - Sophora japonica
  - Magnolia grandiflora
  - Magnolia soulangeana
  - Magnolia x soulangeana
  - Metasequoia glyptostroboides
  - Tilia spp.
  - Ginkgo biloba
  - Fagus spp.
  - Fraxinus spp.
  - Platanus x acerifolia
  - Catalpa spp.
  - Betula alba

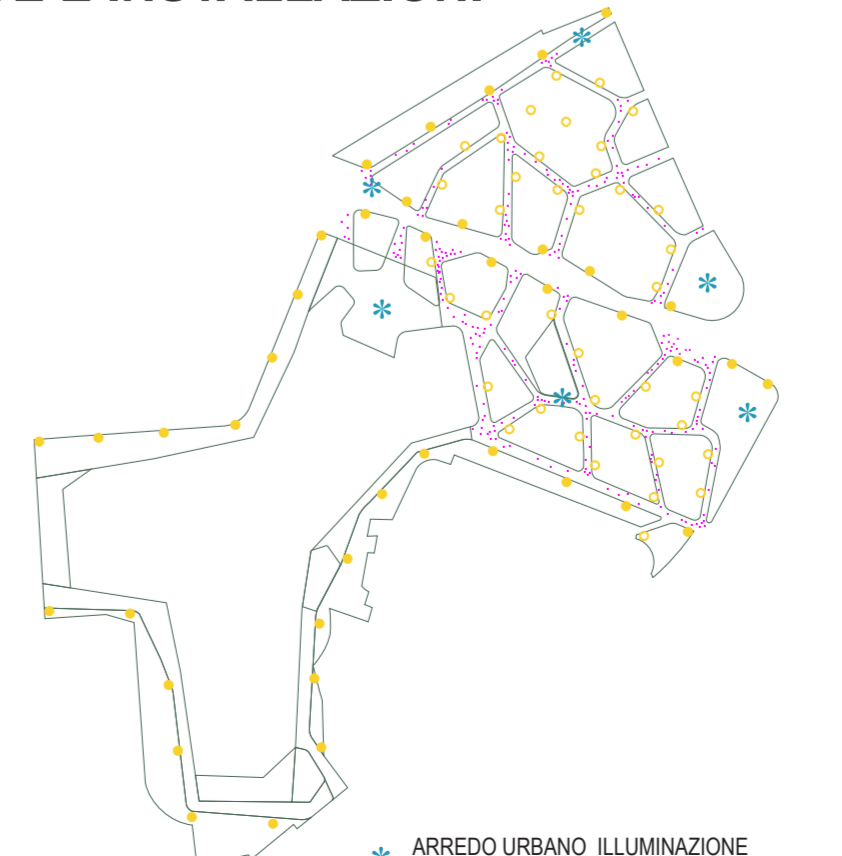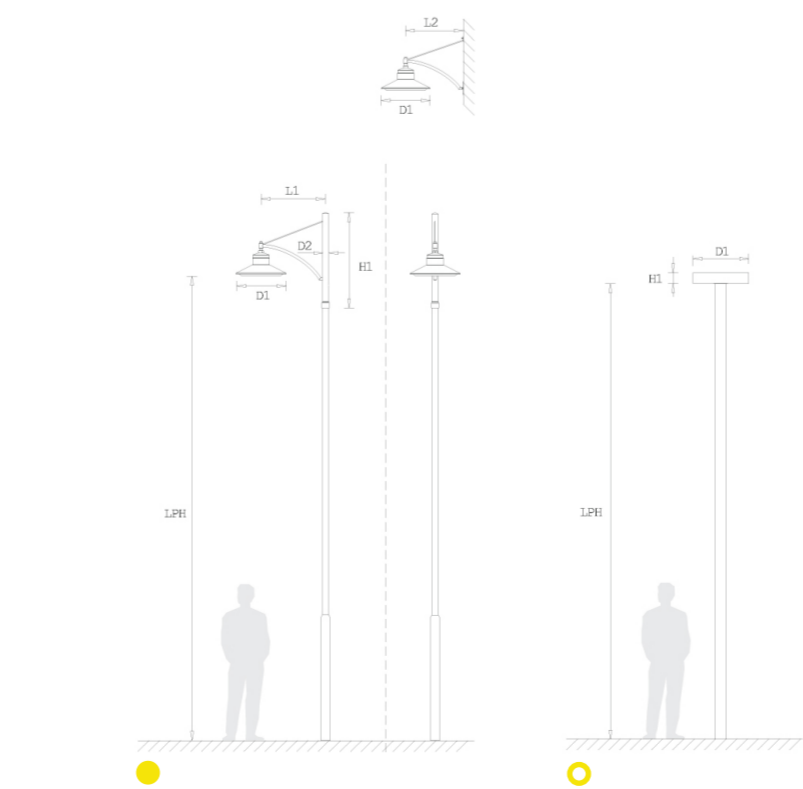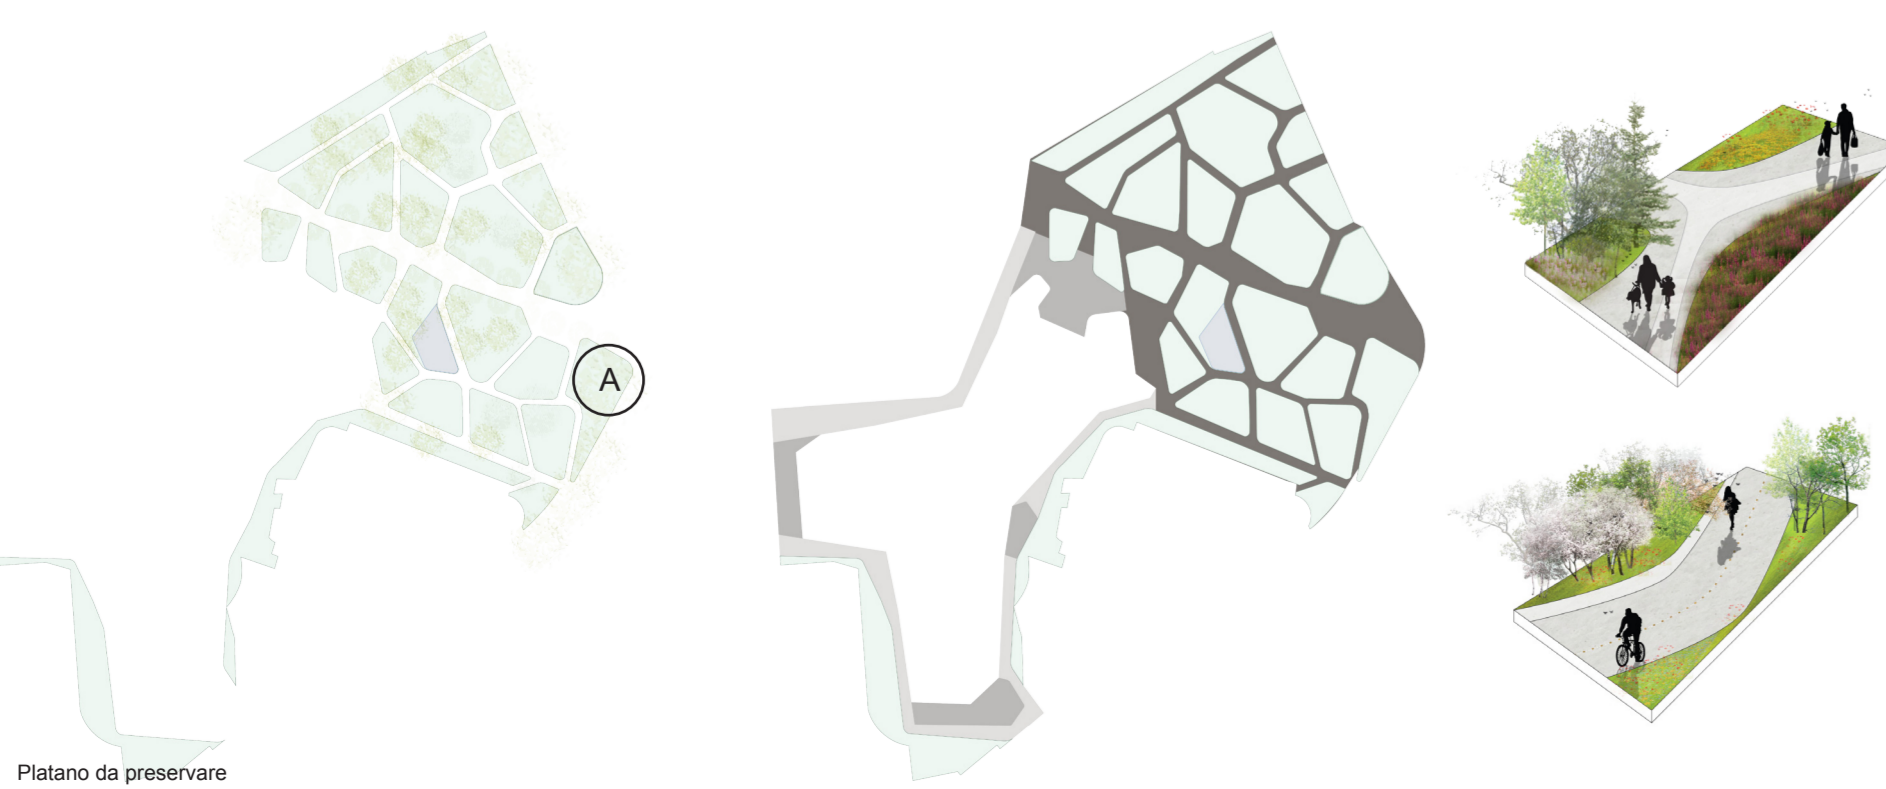

## IL PARCO INCONTRA LA LUCE ILLUMINAZIONE PERMANENTE E INSTALLAZIONI



PROGETTO PAESAGGISTICO  
**LAND Milano Srl**  
 Via Varese 16  
 20121 Milano  
 T +39 02 80.69.111 F +39 02 80.69.11.30  
 land.milano@landsril.com



PLANINHALT / CONTENUTO  
 Prinzipien und Bestandteile Blooming Bozen  
 Contenuti e Specificità Blooming Bozen  
 MASZSTAB / SCALA 1 : 1000 DATUM / DATA 08/08/2014

PIANO DI RIQUALIFICAZIONE URBANISTICA NEL COMPARTO VIA ALTO ADIGE, PERATHONER, STAZIONE E GARIBALDI AI SENSI DELL'ART. 55/QUINQUIES DELLA L.P. N. 13/1997 E SS.MM.

PLAN NR. / TAVOLA N. **3.C**  
 QUALITÀ DELLO SPAZIO PUBBLICO **Cap. III**