

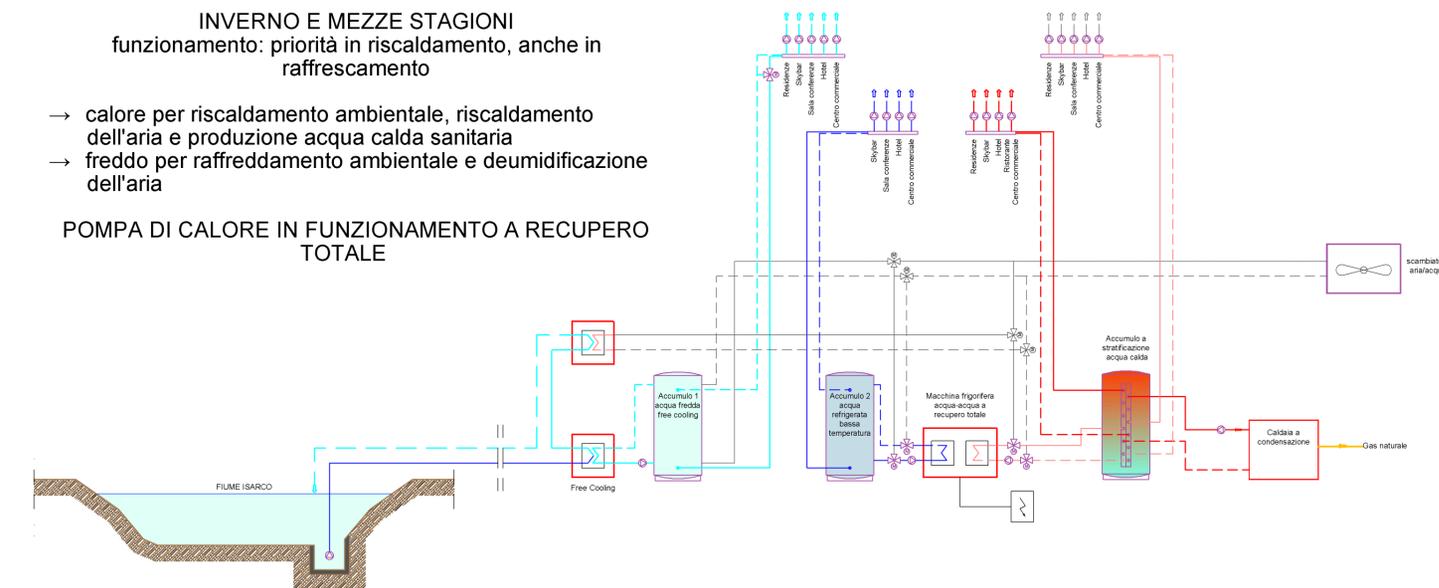


# REGIMI DI FUNZIONAMENTO

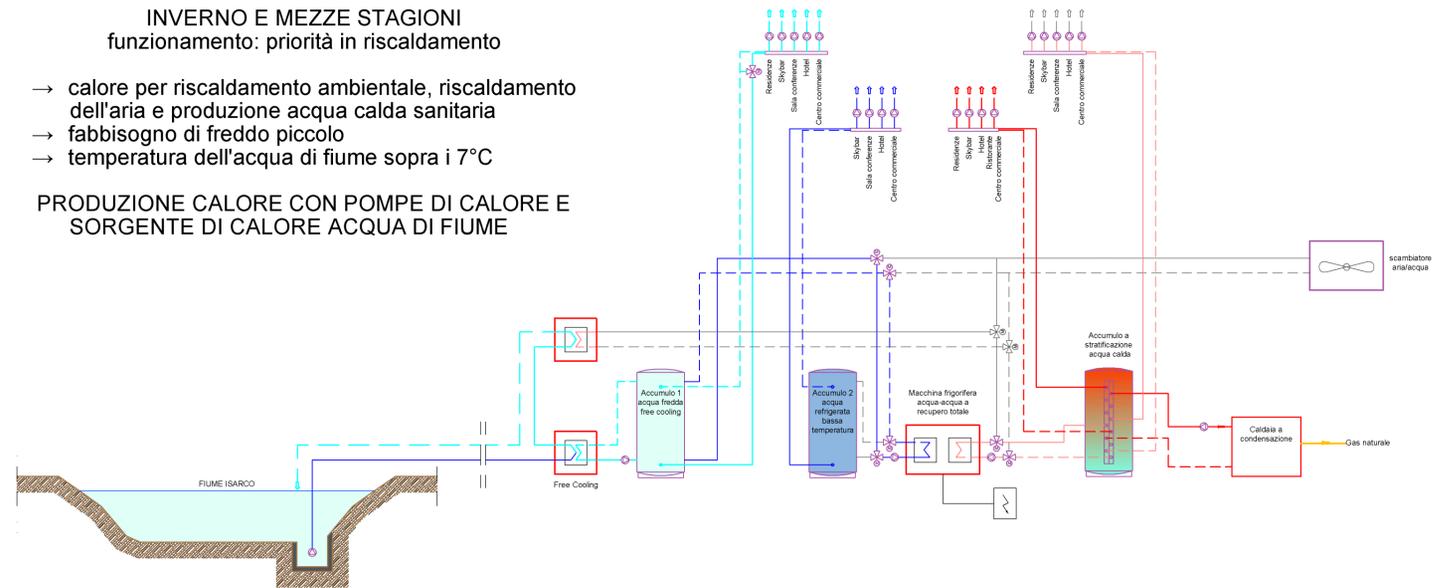

PROGETTO IMPIANTISTICO

Energytech Ingenieure G.m.b.H.  
Negrelli Straße 13b  
I - 39100 Bozen  
Tel. 0471/054040 Fax. 0471/054041  
www.energytech.it E-Mail. info@energytech.it

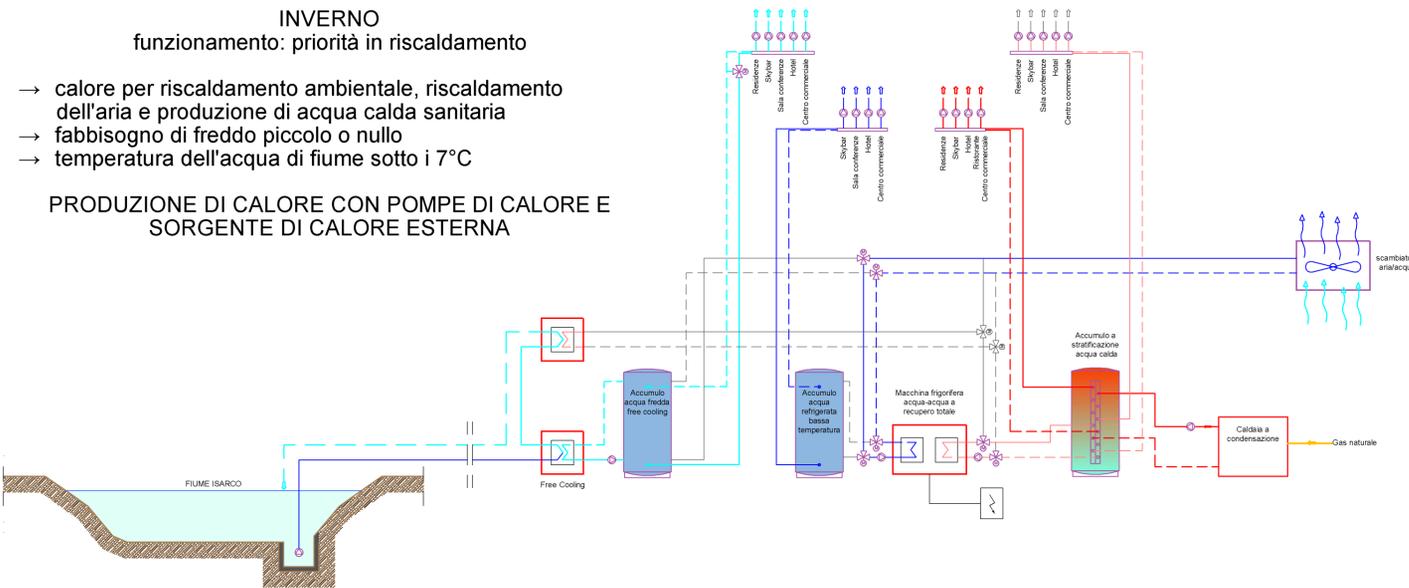


PLANINHALT / CONTENUTO

Schema di principio della centrale di approvvigionamento energetico: stati di funzionamento con prevalenza al riscaldamento

MA&STAB / SCALA DATUM / DATA 08/08/2014

 PIANO NR. / TAVOLA N. **5.1.1 C**  
QUALITA' ENERGETICA **Cap. III**

PIANO DI RIQUALIFICAZIONE URBANISTICA NEL COMPARTO VIA ALTO ADIGE, PERATHONER, STAZIONE E GARIBALDI AI SENSI DELL'ART. 55/QUINQUIES DELLA L.P. N. 13/1997 E SS.MM.