

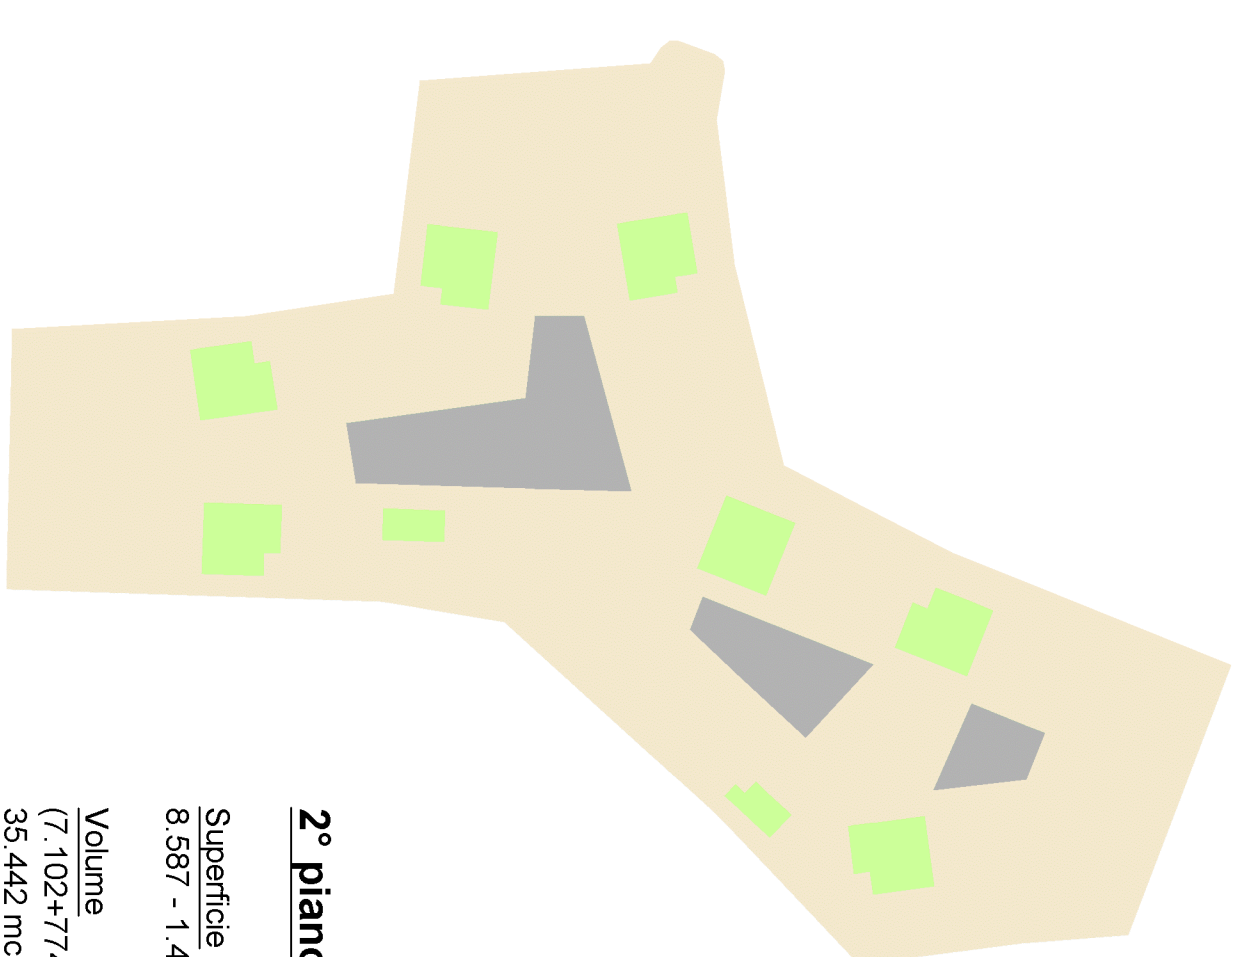



SUPERFICIE RISCALDATA

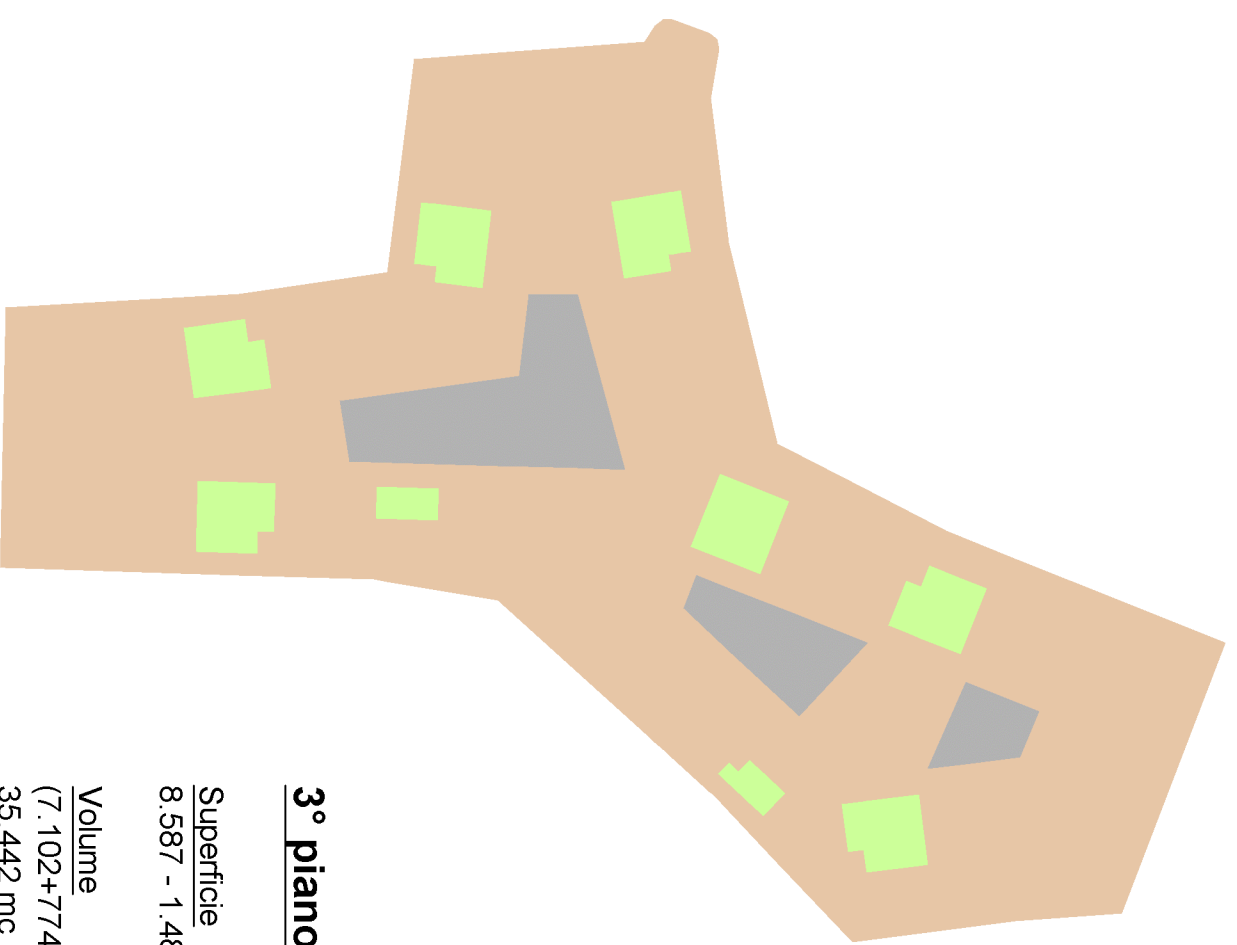

PIANTE ARCHITETTONICHE

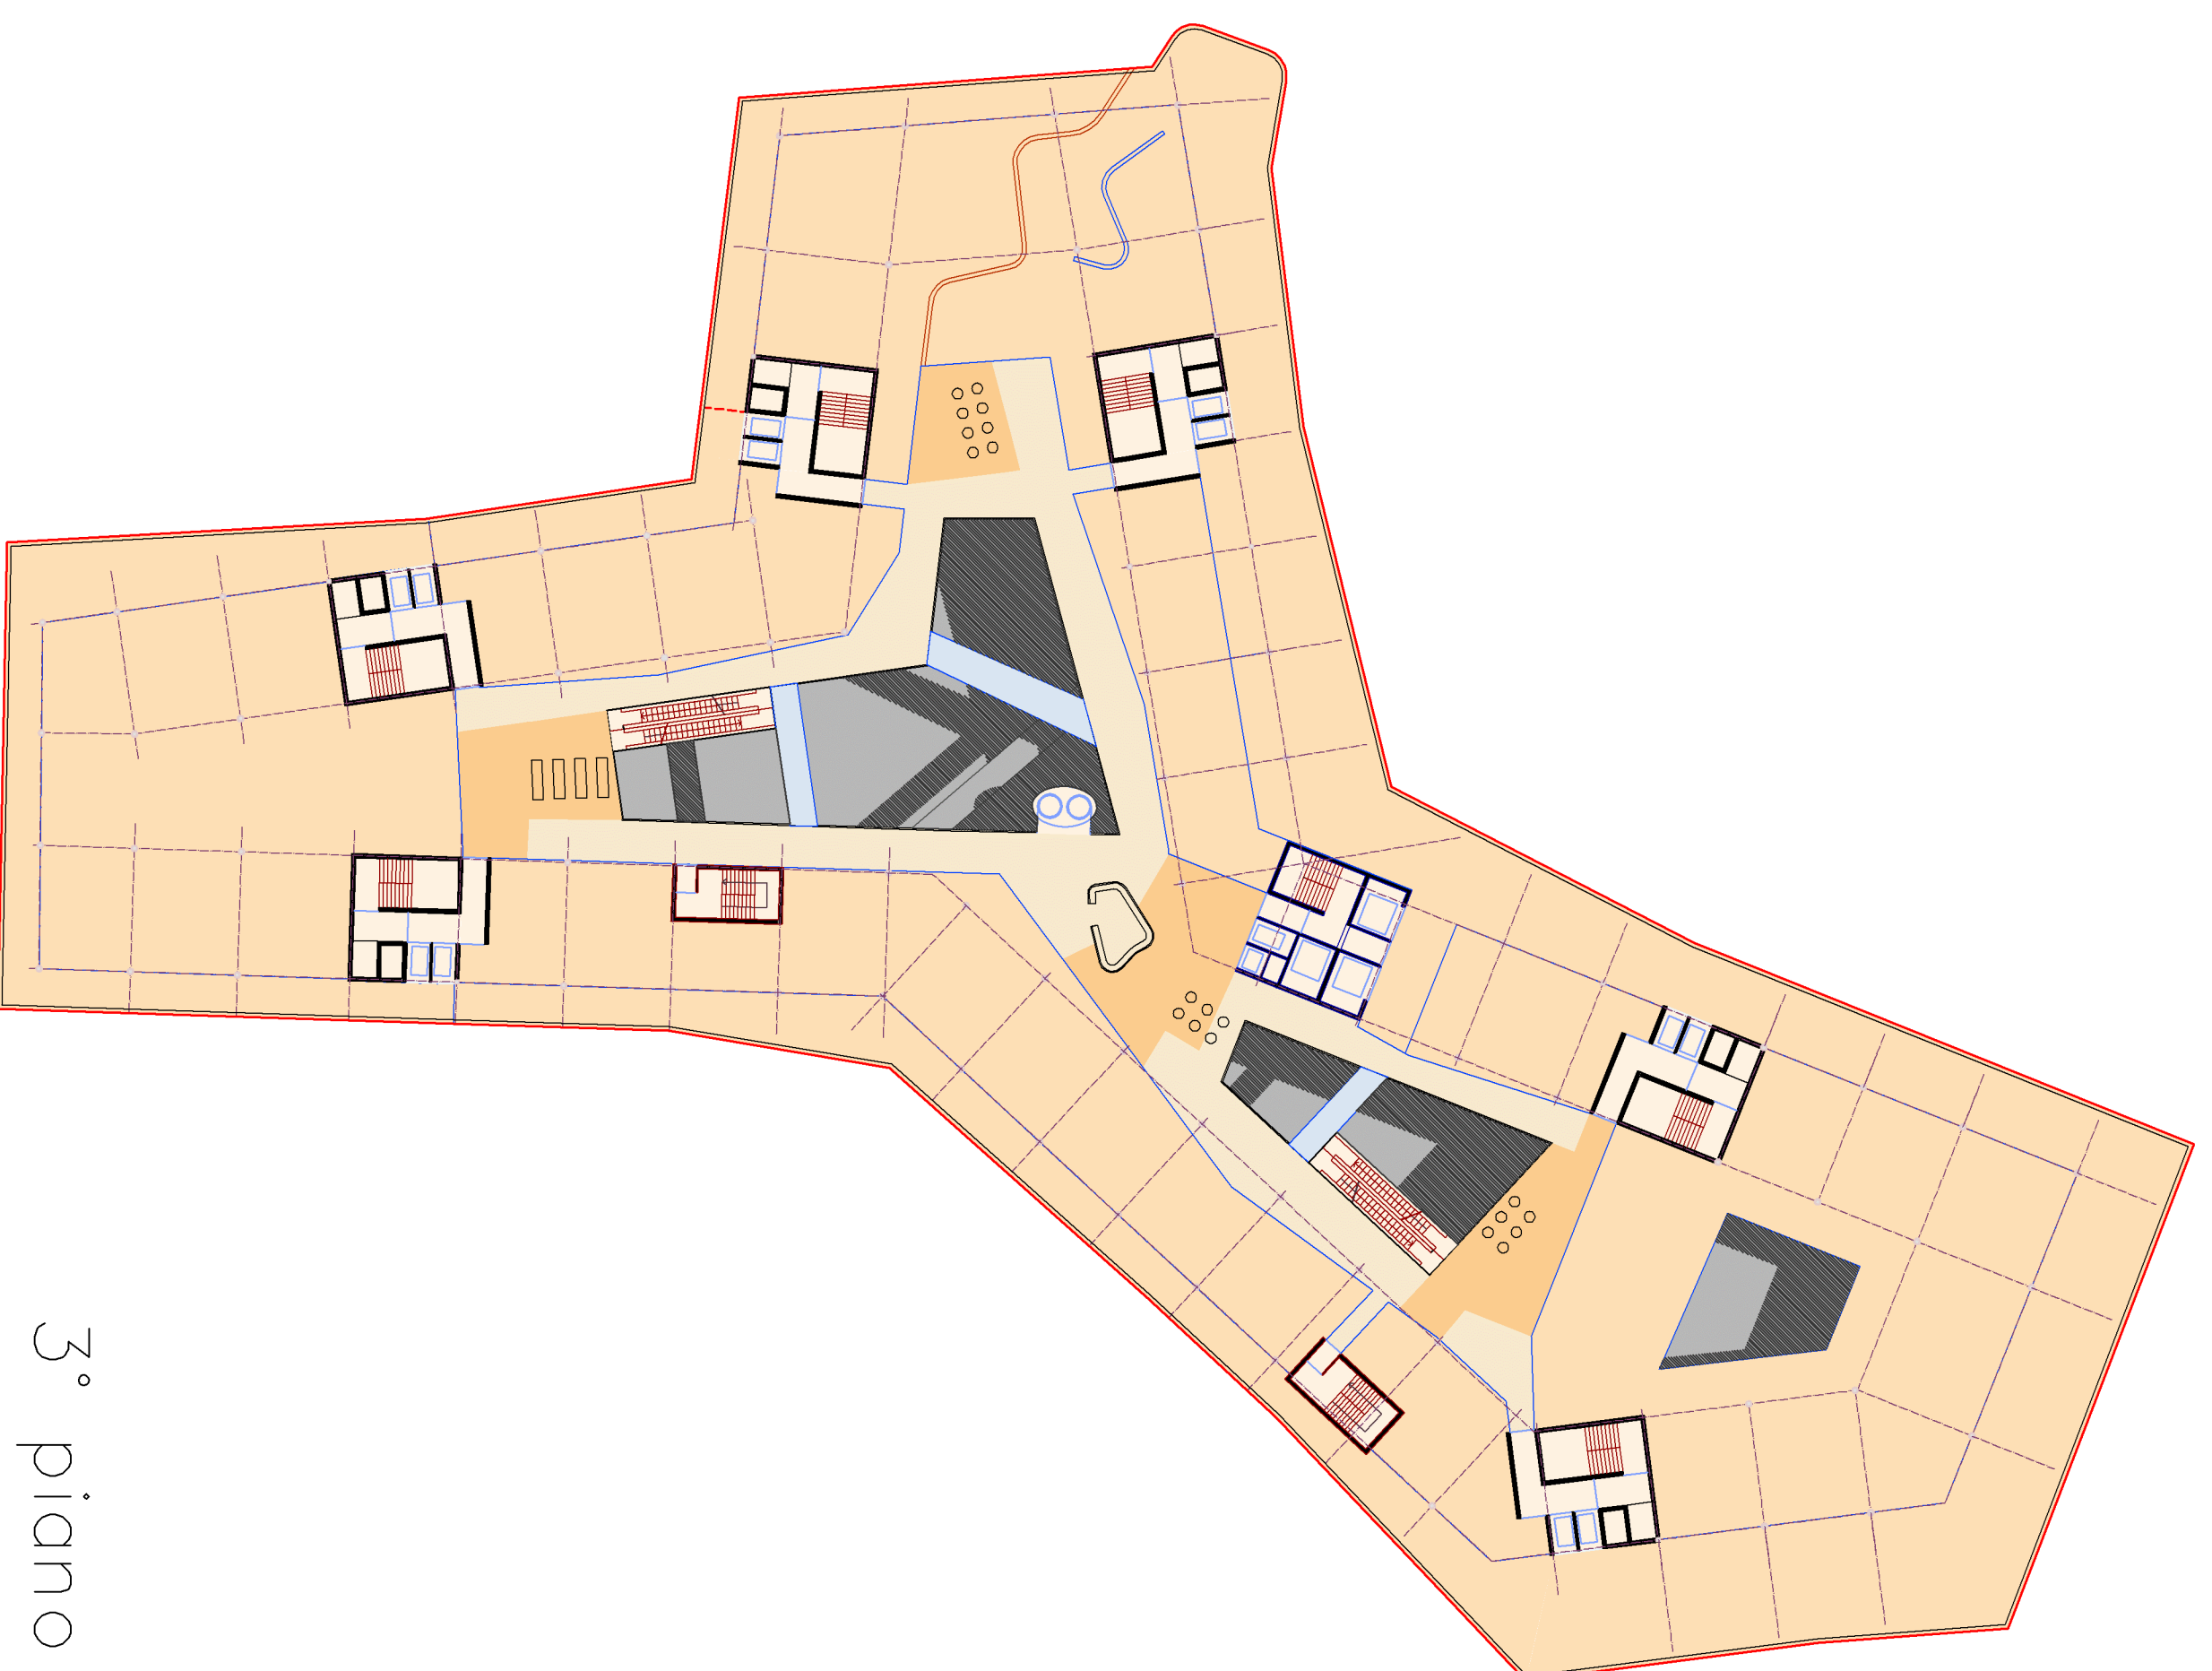

3° piano

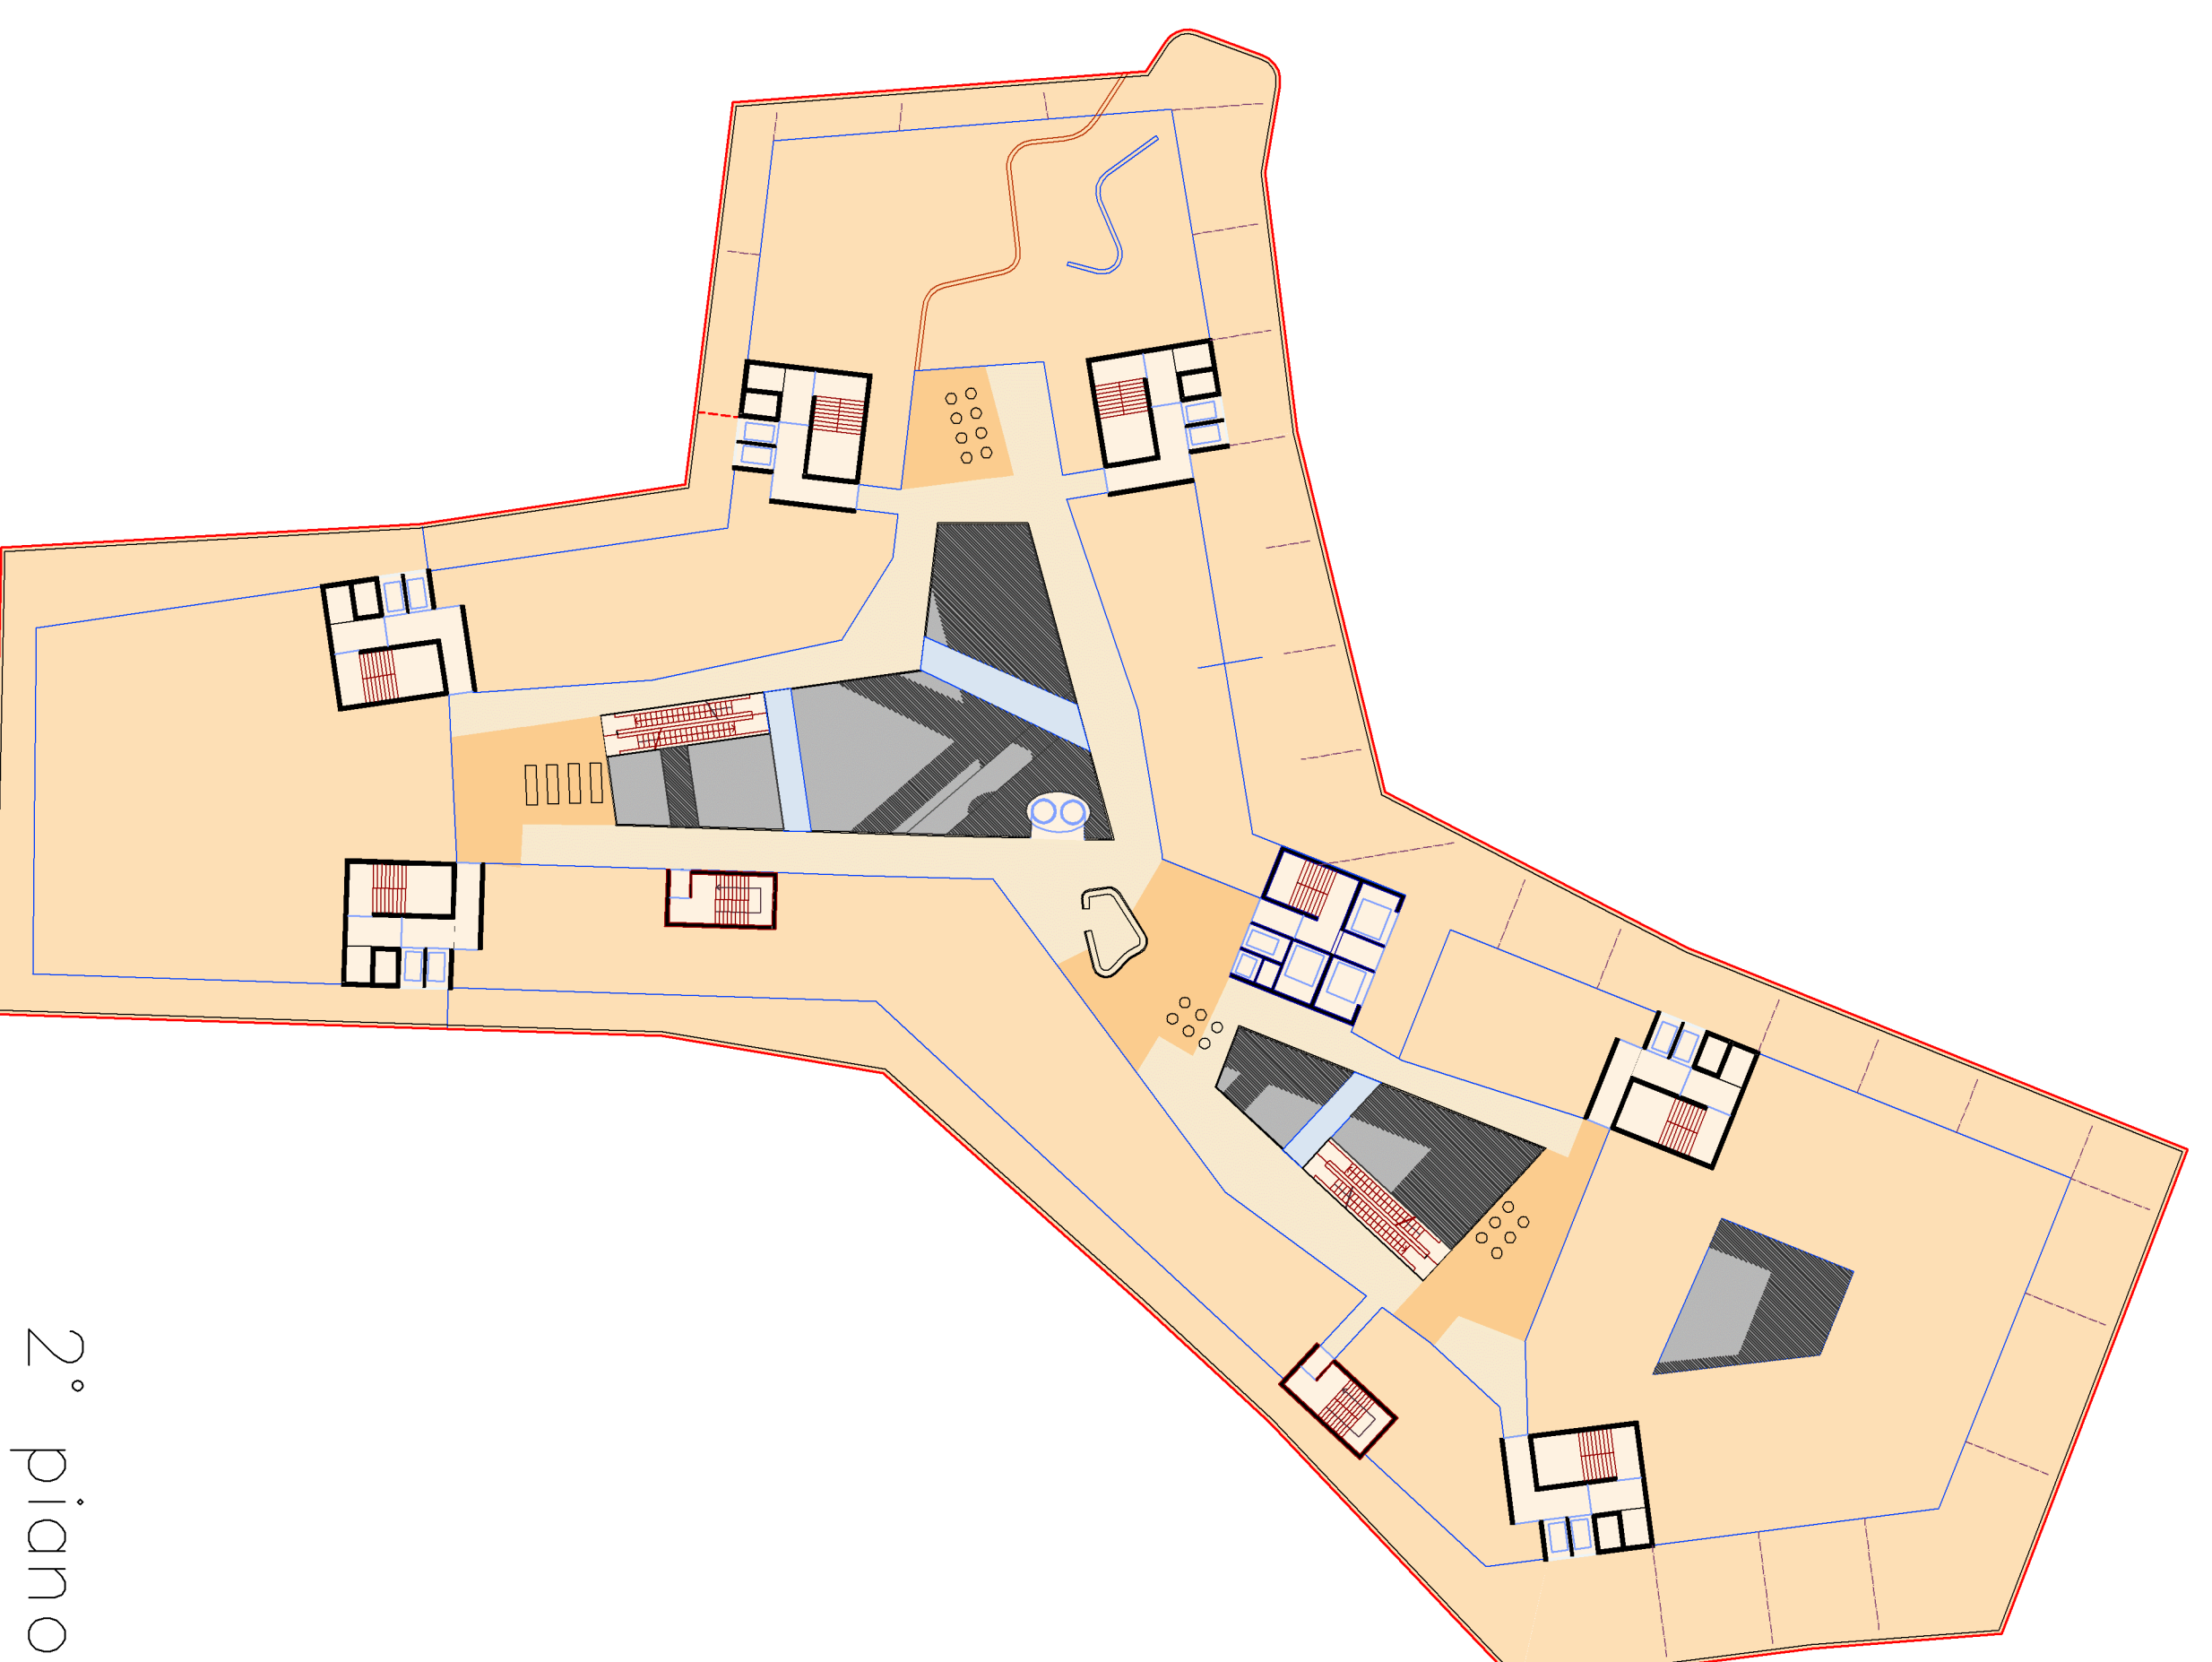

2° piano

CENTRO COMMERCIALE



PROGETTO EFFICIENZA ENERGETICA

Energytech Ingenieure G.m.b.H.
Negrill Strasse 13b
I - 39100 Bozen
Tel. 0471/054040 Fax. 0471/054041
www.energytech.it E-Mail. info@energytech.it



PLANINHALT / CONTENUTO

Planimetria piani +2, +3 con rilievo delle superfici riscaldate

MAßSTAB / SCALA 1 : 500

DATUM / DATA 08/08/2014



PLAN NR. / TAVOLA N. **5.12C**
QUALITÀ ENERGETICA Cap. III

PIANO DI RIQUALIFICAZIONE URBANISTICA NEL COMPARTO VIA ALTO ADIGE PERATHONER, STAZIONE E GARIBOLDI AI SENSI DELL'ART. 56 QUINQUAGES DELLA L.P. N. 13/1997 E SS.MM.