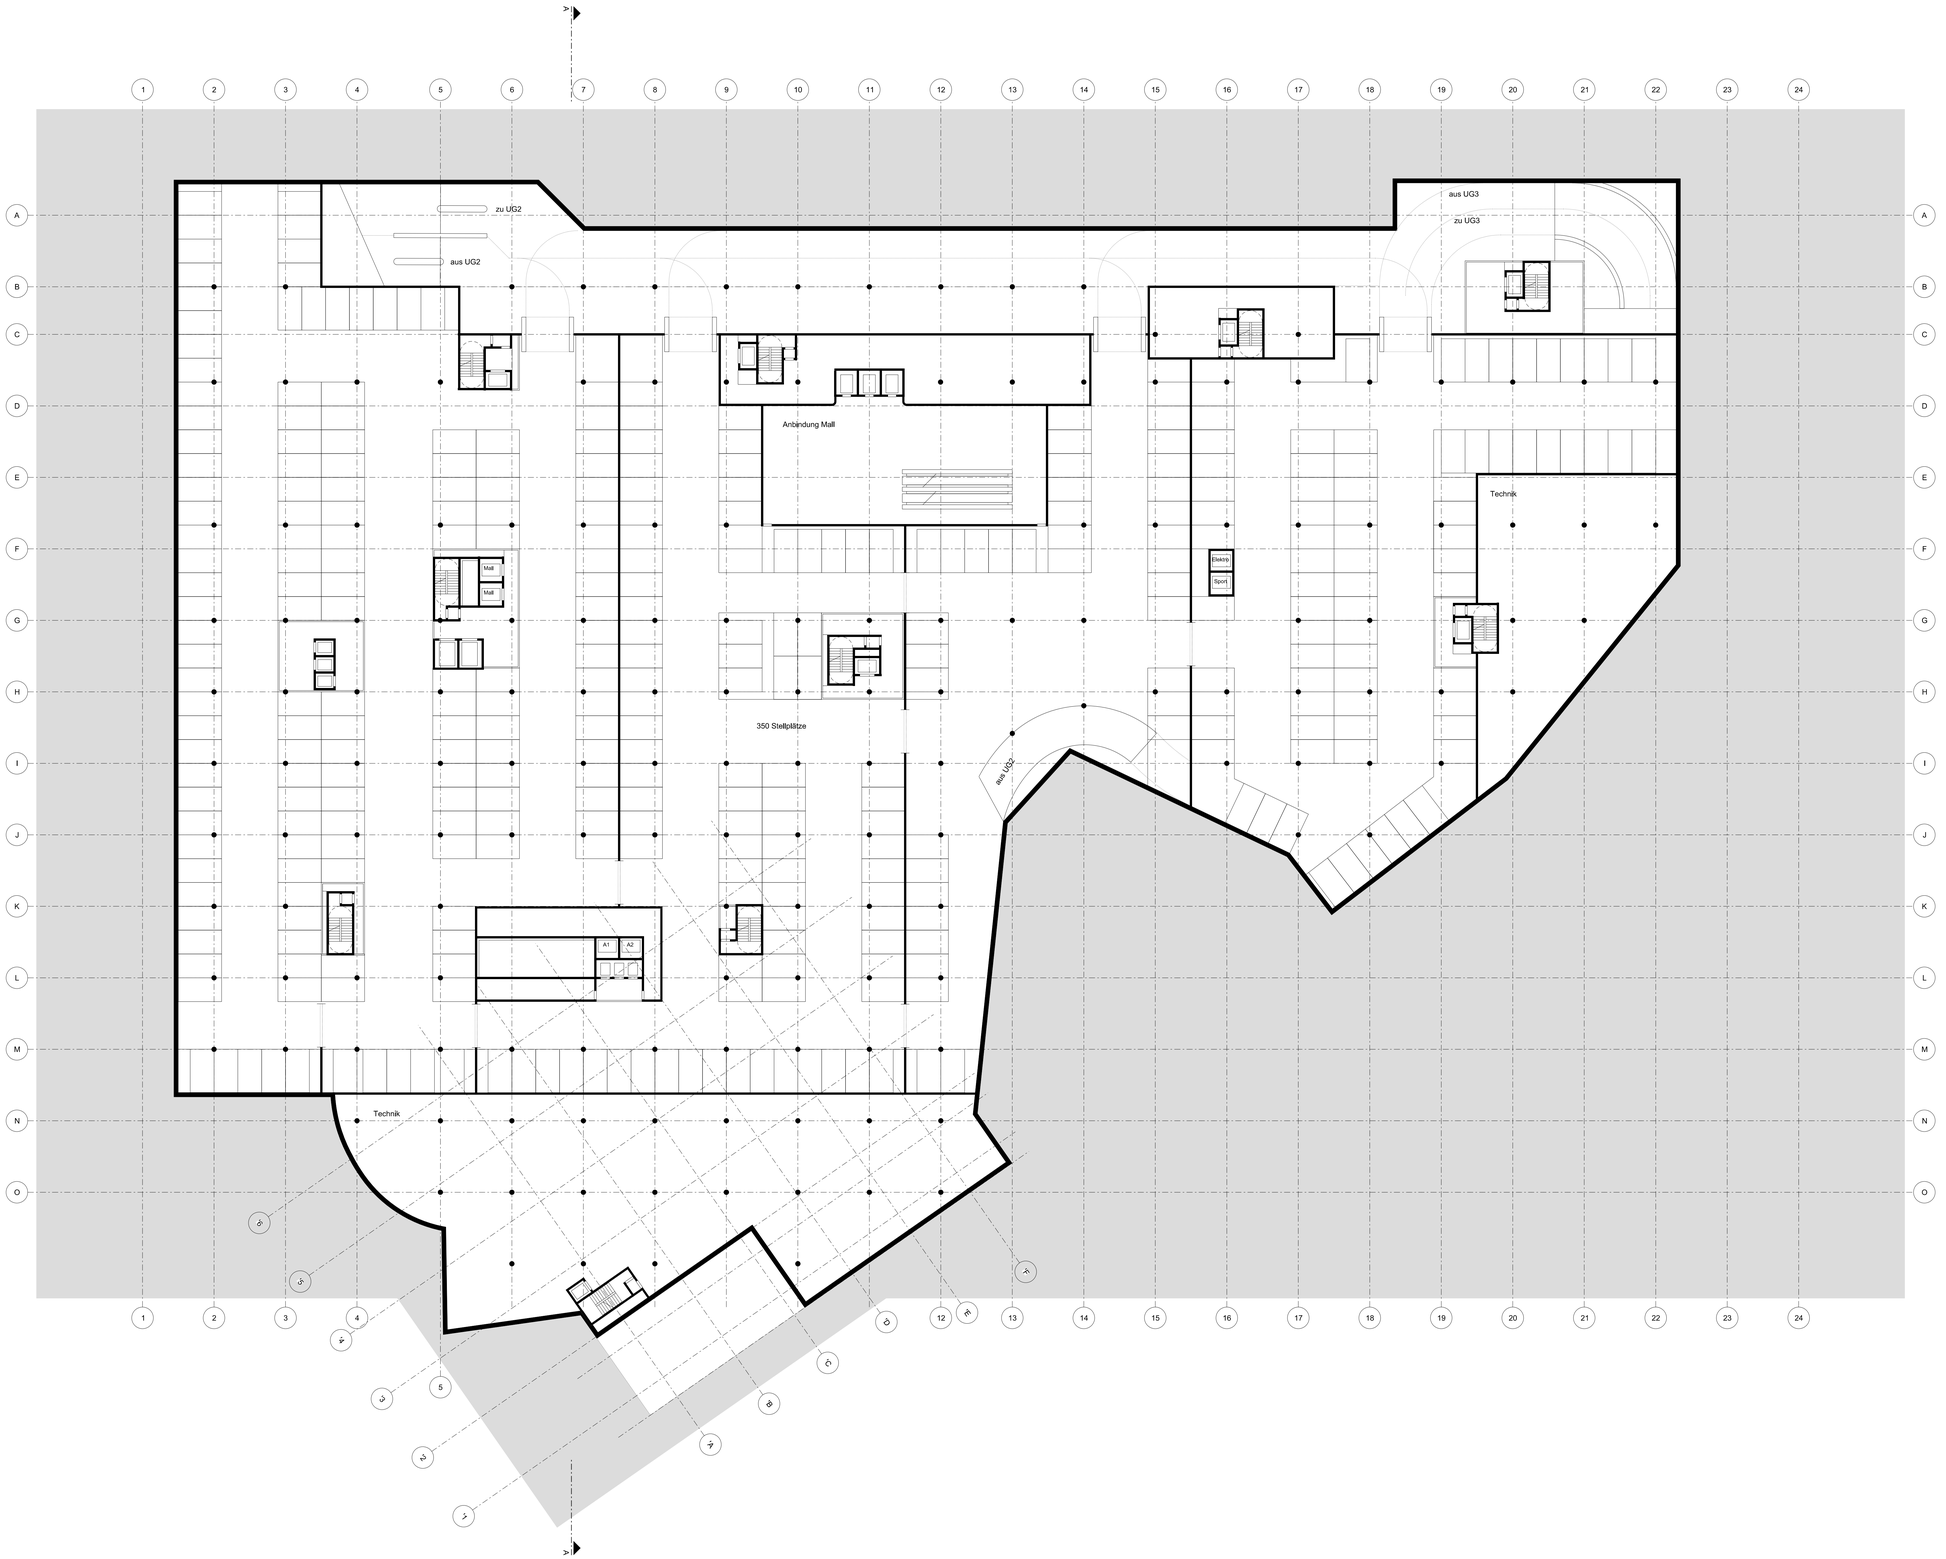

Bemerkung:

Text

Allgemeine Bemerkung:

Alle Maße sind vom Auftragnehmer vor der Ausführung eigenverantwortlich zu prüfen. Differenzen mit der Planung sind vor Ausführungsbeginn mit der Bauleitung zu klären.

Widersprüche zwischen den Plänen der Tragwerksplanung und anderer Fachplaner zur Planung des Architekten sind vor Ausführungsbeginn mit der Bauleitung zu klären.

Alle Öffnungsmaße und Brüstungshöhen beziehen sich auf OKFF, soweit nicht anders im Plan vermerkt.

Firmenzeichnungen gelten nur mit Freigabevermerk des Architekten.

Index	Datum	Änderung	Gez.	Gep.

±0.00 = 265.00 m ü. NHN

David Chipperfield Architects

Gesellschaft von Architekten mbH
Joachimstrasse 11, 10119 Berlin
T + 49 30 280 170 - 0 F + 49 30 280 170 - 15
www.davidchipperfield.com

Projekt

1016 Kaufhaus Bozen

Bauherr	General Contractor-Projektmanagement
SIGNA KHB Kaufhaus Bozen GmbH Eine Gesellschaft der SIGNA Gruppe	ICM Italia General Contractor Srl

Zeichnungstitel	Plankodierung
Grundriss 2. Untergeschoss	DCA_PRU_1003_GR_U02_-

Datum	08.08.2014	Index
Maßstab / Format	1:250 / A0	0
Gez.	IDI	
geprüft durch	IDI	
Leistungsphase		