RW01
Kreisrunder Inspektionsschacht Klasse RG5000
Schachtkammer Polyesterrohr
DN1200mm, Wasserdicht
Kreisförmige Schachtabdeckung, Guss 400kN mit Schrift RW
ANSCHLUSS AN BESTAND
nuovo pozzetto circolare classe RG5000
camera: tubo in poliester
DN1200mm, a tenuta d'acqua
Chiusino circolare, ghisa 400kN con scritta RW
ALLACCIAMENTO A ESISTENTE
Qs=260.10

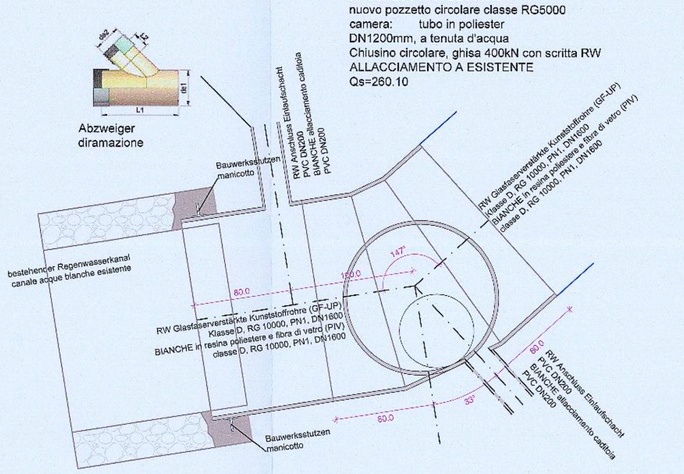


**REGENWASSERSCHACHT RW01 (SCHEMATISCH)**
**POZZETTO ACQUE BIANCHE RW01 (SCHEMATICO)**
**M 1 : 25**

RW02
Kreisrunder Inspektionsschacht Klasse RG5000
Schachtkammer Polyesterrohr
DN12000mm, Wasserdicht
Kreisförmige Schachtabdeckung, Guss 400kN mit Schrift RW
seitlicher Zulauf im Schacht DN600
nuovo pozzetto circolare classe RG5000
camera: tubo in poliester
DN1200mm, a tenuta d'acqua
Chiusino circolare, ghisa 400kN con scritta RW
entrata laterale nel pozzetto DN600
Qs=260.18

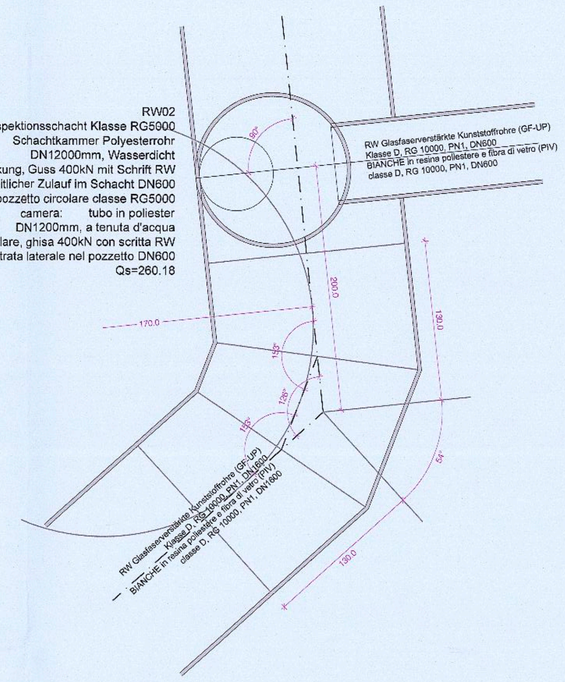


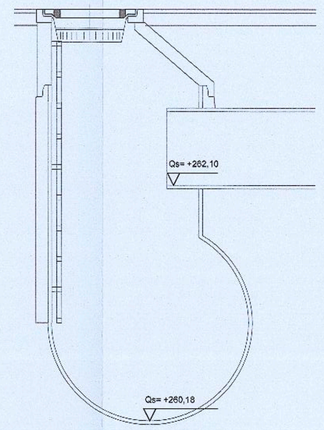


**Schema Schnitt**
**Sezione schema**

**REGENWASSERSCHACHT RW01 (SCHEMATISCH)**
**POZZETTO ACQUE BIANCHE RW01 (SCHEMATICO)**
**M 1 : 25**

RW03
Kreisrunder Inspektionsschacht Klasse RG5000
Schachtkammer Polyesterrohr
DN1200mm, Wasserdicht
Kreisförmige Schachtabdeckung, Guss 400kN mit Schrift RW
ANSCHLUSS AN BESTAND
Nuovo pozzetto circolare classe RG5000
camera: tubo in poliester
DN1200mm, a tenuta d'acqua
Chiusino circolare, ghisa 400kN con scritta RW
ALLACCIAMENTO A ESISTENTE
Qs=262.20

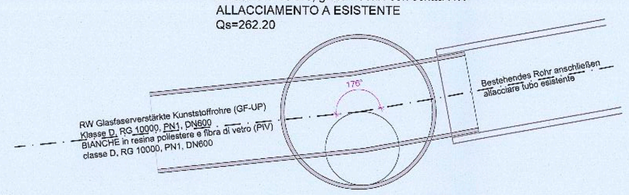


**REGENWASSERSCHACHT RW03 (SCHEMATISCH)**
**POZZETTO ACQUE BIANCHE RW03 (SCHEMATICO)**
**M 1 : 25**

RW04
Kreisrunder Inspektionsschacht Klasse RG5000
Schachtkammer Polyesterrohr
DN1000mm, Wasserdicht
Kreisförmige Schachtabdeckung, Guss 400kN mit Schrift RW
Nuovo pozzetto circolare classe RG5000
camera: tubo in poliester
DN1000mm, a tenuta d'acqua
Chiusino circolare, ghisa 400kN con scritta RW
Qs=260.33

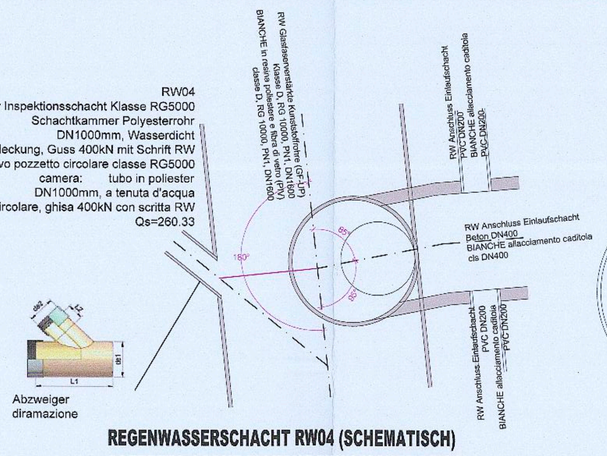


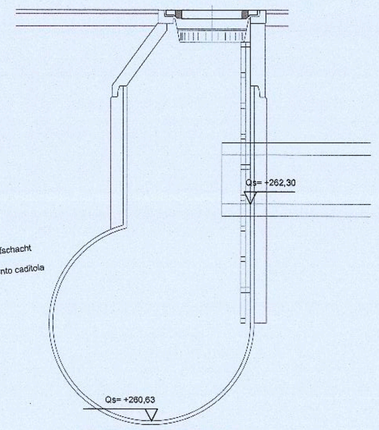


**Schema Schnitt**
**Sezione schema**

**REGENWASSERSCHACHT RW04 (SCHEMATISCH)**
**POZZETTO ACQUE BIANCHE RW04 (SCHEMATICO)**
**M 1 : 25**

RW05
Kreisrunder Inspektionsschacht Klasse RG5000
Schachtkammer Polyesterrohr
DN1000mm, Wasserdicht
Kreisförmige Schachtabdeckung, Guss 400kN mit Schrift RW
Nuovo pozzetto circolare classe RG5000
camera: tubo in poliester
DN1000mm, a tenuta d'acqua
Chiusino circolare, ghisa 400kN con scritta RW
Qs=260.49

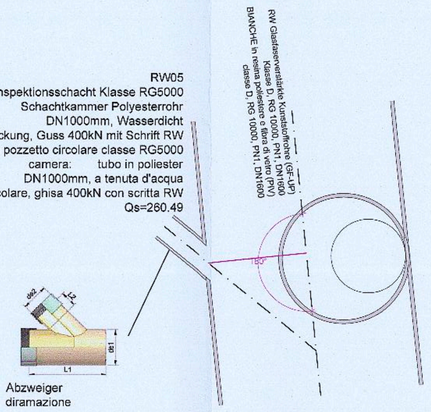


**REGENWASSERSCHACHT RW05 (SCHEMATISCH)**
**POZZETTO ACQUE BIANCHE RW05 (SCHEMATICO)**
**M 1 : 25**

RW06
Kreisrunder Inspektionsschacht Klasse RG5000
Schachtkammer Polyesterrohr
DN1000mm, Wasserdicht
Kreisförmige Schachtabdeckung, Guss 400kN mit Schrift RW
Nuovo pozzetto circolare classe RG5000
camera: tubo in poliester
DN1000mm, a tenuta d'acqua
Chiusino circolare, ghisa 400kN con scritta RW
Qs=260.66

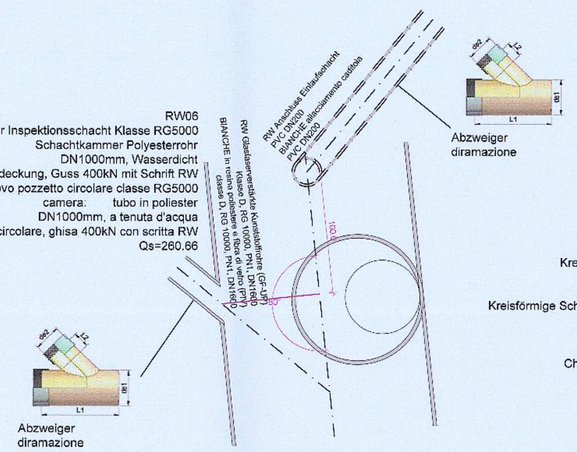


**REGENWASSERSCHACHT RW06 (SCHEMATISCH)**
**POZZETTO ACQUE BIANCHE RW06 (SCHEMATICO)**
**M 1 : 25**

RW07
Kreisrunder Inspektionsschacht Klasse RG5000
Schachtkammer Polyesterrohr
DN1000mm, Wasserdicht
Kreisförmige Schachtabdeckung, Guss 400kN mit Schrift RW
Nuovo pozzetto circolare classe RG5000
camera: tubo in poliester
DN1000mm, a tenuta d'acqua
Chiusino circolare, ghisa 400kN con scritta RW
Qs=260.84

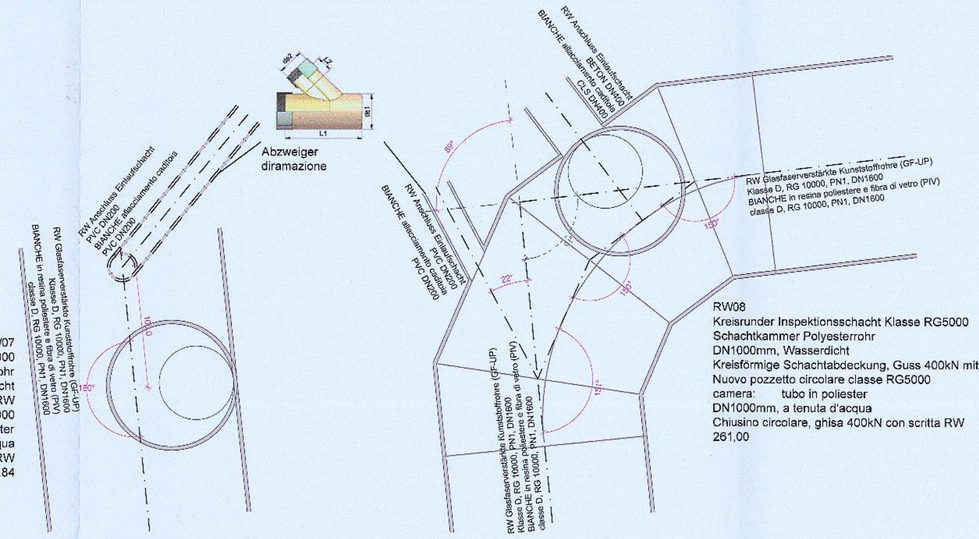


**REGENWASSERSCHACHT RW07 (SCHEMATISCH)**
**POZZETTO ACQUE BIANCHE RW07 (SCHEMATICO)**
**M 1 : 25**

RW08
Kreisrunder Inspektionsschacht Klasse RG5000
Schachtkammer Polyesterrohr
DN1000mm, Wasserdicht
Kreisförmige Schachtabdeckung, Guss 400kN mit Schrift RW
Nuovo pozzetto circolare classe RG5000
camera: tubo in poliester
DN1000mm, a tenuta d'acqua
Chiusino circolare, ghisa 400kN con scritta RW
261.00

**REGENWASSERSCHACHT RW08 (SCHEMATISCH)**
**POZZETTO ACQUE BIANCHE RW08 (SCHEMATICO)**
**M 1 : 25**

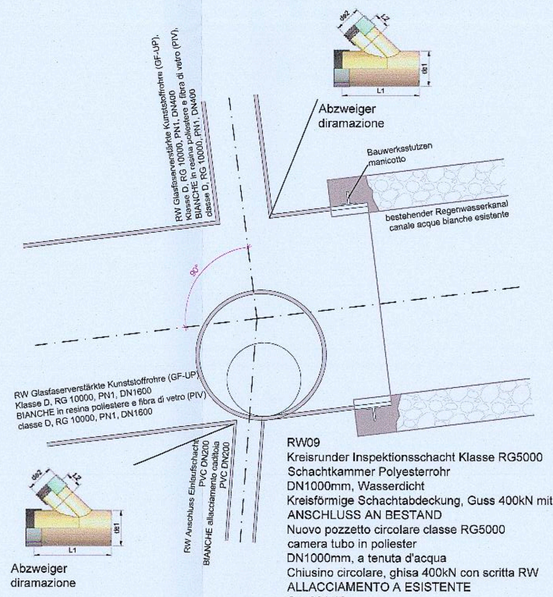


RW09
Kreisrunder Inspektionsschacht Klasse RG5000
Schachtkammer Polyesterrohr
DN1000mm, Wasserdicht
Kreisförmige Schachtabdeckung, Guss 400kN mit Schrift RW
ANSCHLUSS AN BESTAND
Nuovo pozzetto circolare classe RG5000
camera tubo in poliester
DN1000mm, a tenuta d'acqua
Chiusino circolare, ghisa 400kN con scritta RW
ALLACCIAMENTO A ESISTENTE
Qs=261.10

**REGENWASSERSCHACHT RW09 (SCHEMATISCH)**
**POZZETTO ACQUE BIANCHE RW09 (SCHEMATICO)**
**M 1 : 25**

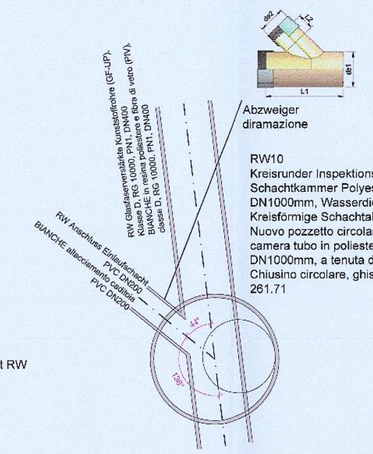


RW10
Kreisrunder Inspektionsschacht Klasse RG5000
Schachtkammer Polyesterrohr
DN1000mm, Wasserdicht
Kreisförmige Schachtabdeckung, Guss 400kN mit Schrift RW
Nuovo pozzetto circolare classe RG5000
camera tubo in poliester
DN1000mm, a tenuta d'acqua
Chiusino circolare, ghisa 400kN con scritta RW
261.71

**REGENWASSERSCHACHT RW10 (SCHEMATISCH)**
**POZZETTO ACQUE BIANCHE RW10 (SCHEMATICO)**
**M 1 : 25**

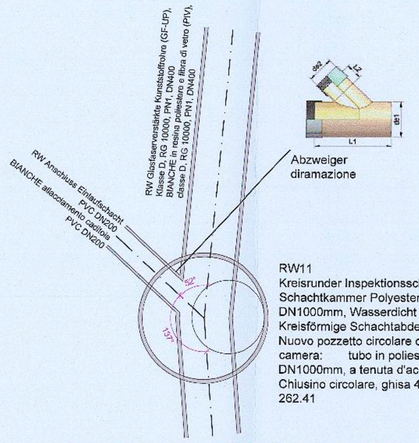


RW11
Kreisrunder Inspektionsschacht Klasse RG5000
Schachtkammer Polyesterrohr
DN1000mm, Wasserdicht
Kreisförmige Schachtabdeckung, Guss 400kN mit Schrift RW
Nuovo pozzetto circolare classe RG5000
camera: tubo in poliester
DN1000mm, a tenuta d'acqua
Chiusino circolare, ghisa 400kN con scritta RW
262.41

**REGENWASSERSCHACHT RW11 (SCHEMATISCH)**
**POZZETTO ACQUE BIANCHE RW11 (SCHEMATICO)**
**M 1 : 25**

RW12
Kreisrunder Inspektionsschacht Klasse RG5000
Schachtkammer Polyesterrohr
DN1000mm, Wasserdicht
Kreisförmige Schachtabdeckung, Guss 400kN mit Schrift RW
Nuovo pozzetto circolare classe RG5000
camera: tubo in poliester
DN1000mm, a tenuta d'acqua
Chiusino circolare, ghisa 400kN con scritta RW
262.66

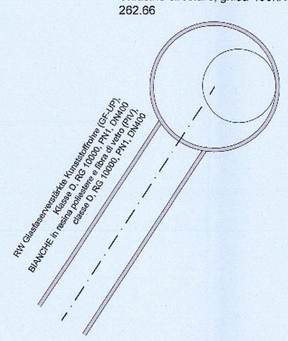


**REGENWASSERSCHACHT RW12 (SCHEMATISCH)**
**POZZETTO ACQUE BIANCHE RW12 (SCHEMATICO)**
**M 1 : 25**

Autonome Provinz Bozen - Provincia Autonoma di Bolzano
Stadtgemeinde Bozen - Comune di Bolzano
STÄDTEBAULICHER AUFWERTUNGSPLAN - ZONE PERATHONERSTRASSE - SÜDTIROLERSTRASSE
PIANO DI RIQUALIFICAZIONE URBANISTICA - ZONA VIA PERATHONER - ALTO ADIGE

WaltherPark
TUNNEL UND STRASSEN
TUNNEL DI ACCESSO E SISTEMAZIONI VIARIE

Proprietà | Eigentümer: Città di Bolzano - Stadt Bozen, vicolo Gumer 7 - 39100 Bolzano - Bozen
Projektausführerin | Soggetto Attuatore: WaltherPark s.p.a. SIGNA eine Gesellschaft der SIGNA Gruppe | una Società del Gruppo SIGNA
General Contractor | Projektmanagement: ICM Italia General Contractor Srl, Waltherplatz | piazza Walther n. 22 | 39100 Bolzano - Bozen
Generalplaner | Progettista generale: DMA ITALIA srl, Waltherplatz | piazza Walther n. 22 | 39100 Bolzano - Bozen
Planungsteam | Team di Progettazione: ATA engineering; planpunkt; In.ge.na.; ORDINE DEGLI INGEGNERI DELLA PROV. DI BOLZANO Dr. Ing. Christoph Rauch Nr. 803 INGENIEURKAMMER DER PROVINZ BOZEN; Büro für Verkehrs- und Raumplanung; Snøhetta; area7; BERGMEISTER; SECURPLAN; Consulenza e Ambiente

Stempel Gemeinde

Prot. 0210689 del 27/12/2018

Planungsphase | Fase: AUSFÜHRUNGSPROJEKT - PROGETTO ESECUTIVO
Planinhalt | Descr. Tav.: Details Regenwasserleitung / Dettagli linea acque bianche
Plankodierung | Cod.: Index
Planart | Tipologia: Projekt neue Infrastrukturen / Progetto nuovi sottoservizi
Maßstab - Scala: 1:20 Format | Formato: 118mm x 841mm
Datum - Data: 30.11.2018 Gez.: planpunkt GmbH, GIU
Plannummer - nr. Tav.: B3.13

KHB1_180918_Details.dwg