
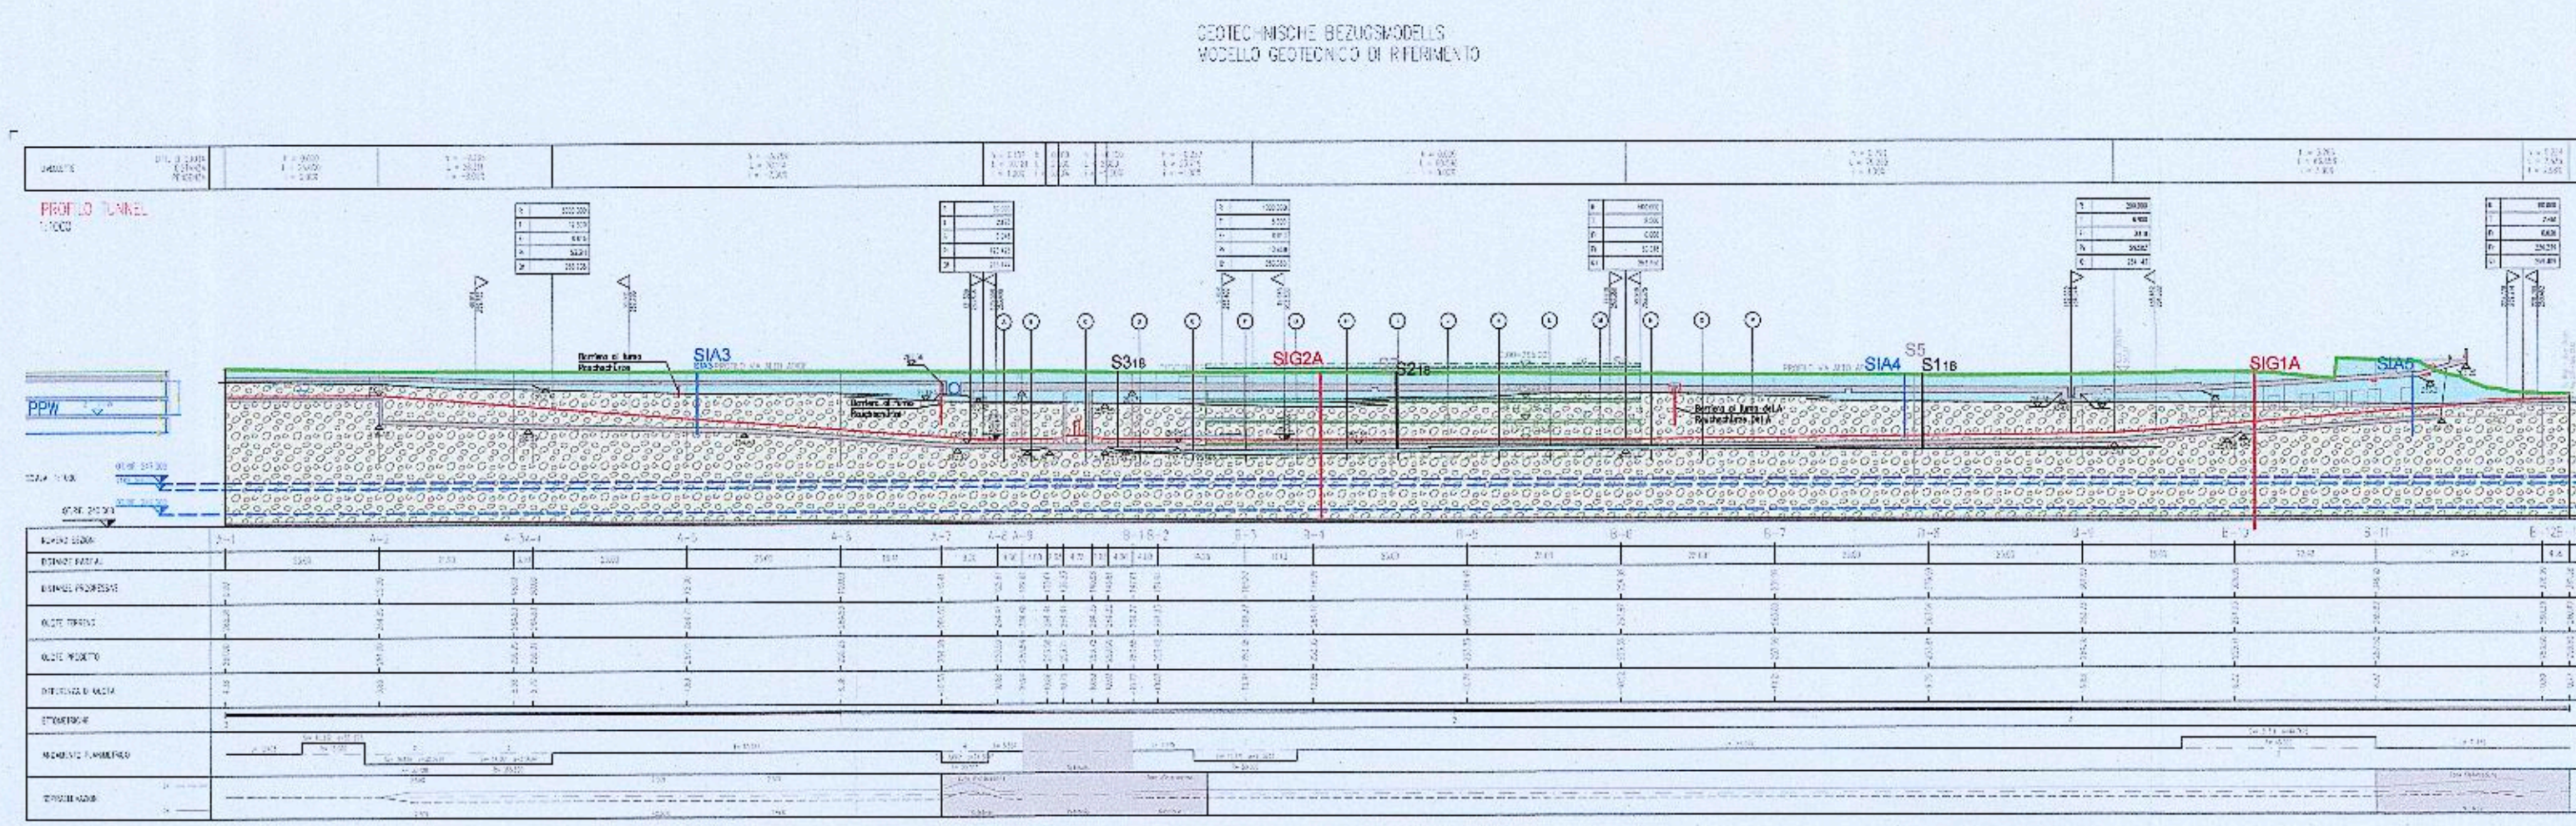


SCALA 1:1000

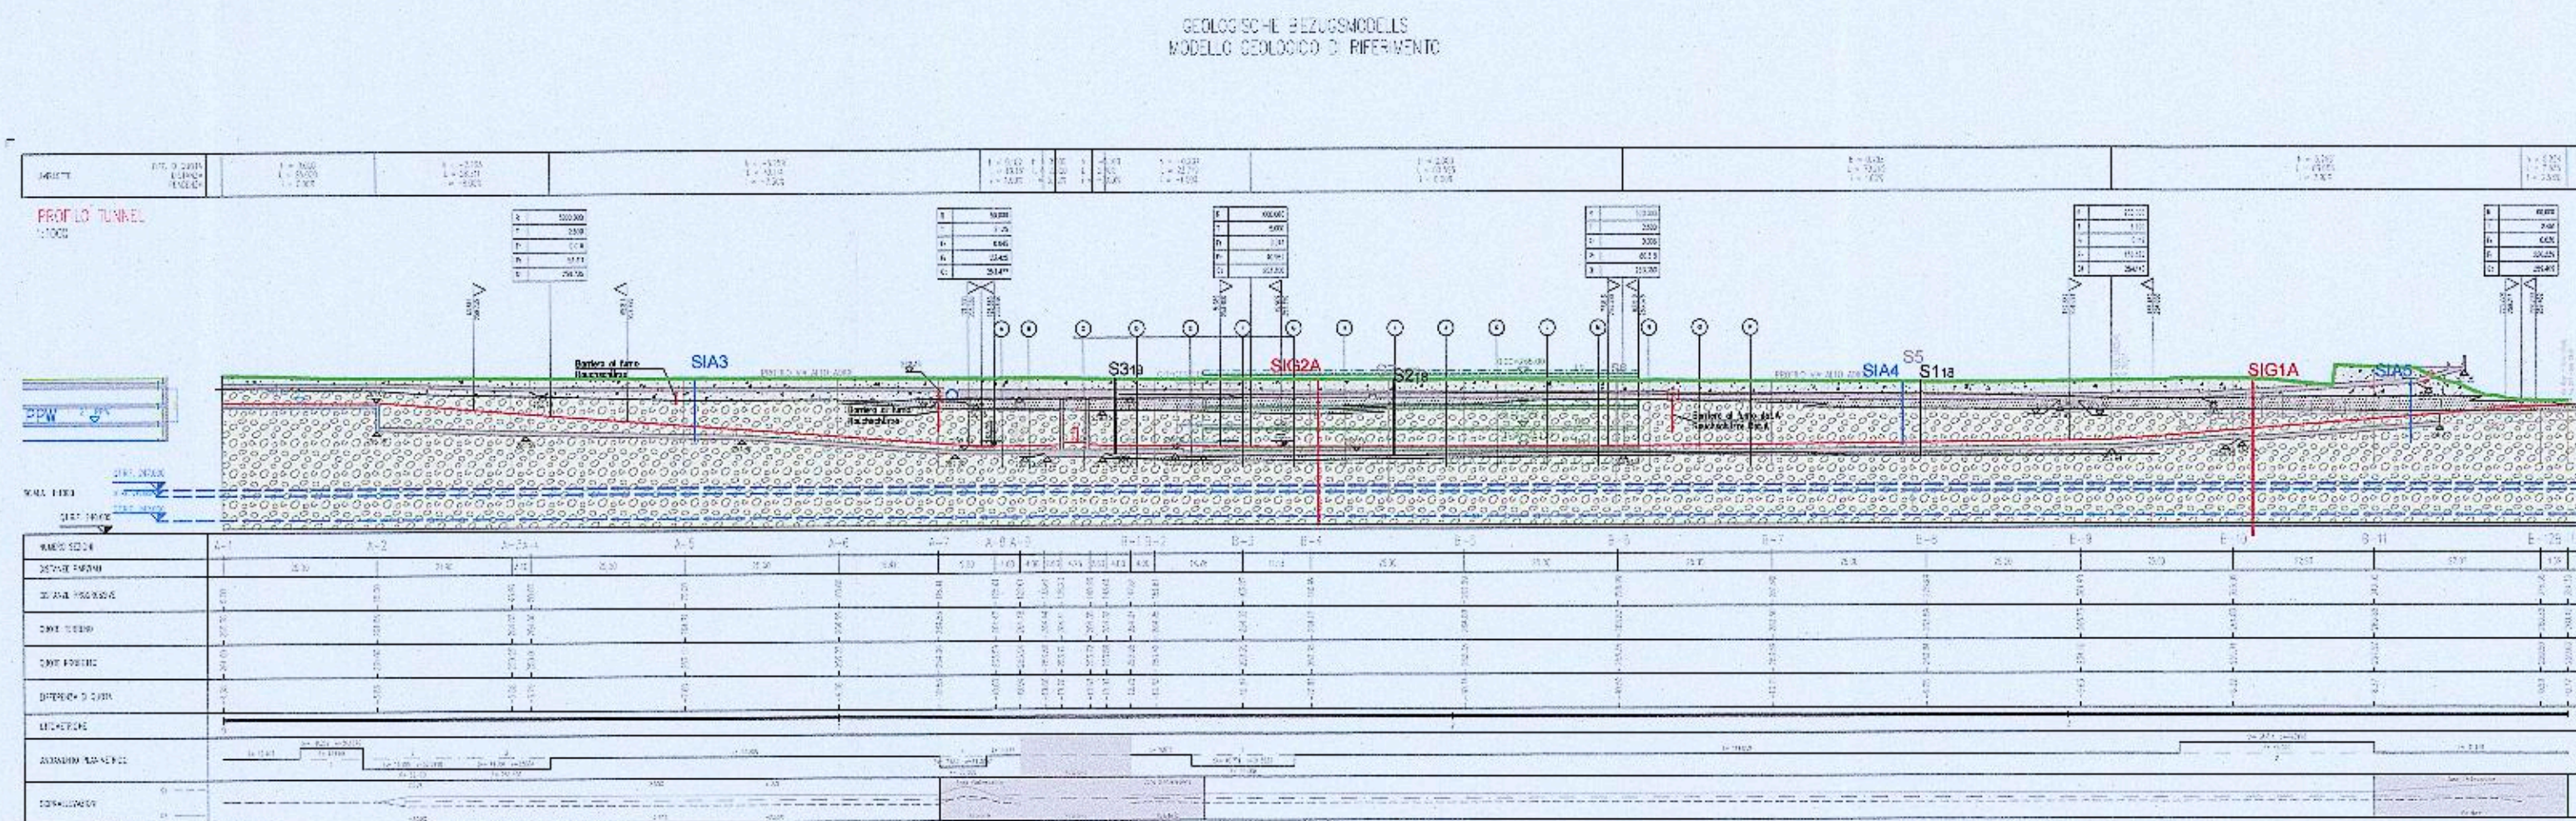

Autonome Provinz Bozen - Provincia Autonoma di Bolzano
Stadtgemeinde Bozen - Comune di Bolzano

STÄDTEBAULICHER AUFWERTUNGSPLAN - ZONE PERATHONERSTRASSE - SÜDTIROLERSTRASSE
PIANO DI RIQUALIFICAZIONE URBANISTICA - ZONA VIA PERATHONER - ALTO ADIGE

WaltherPark

TUNNEL UND STRASSEN
TUNNEL DI ACCESSO E SISTEMAZIONI VIARIE

Proprietà
Eigentümer

Città di Bolzano - Stadt Bozen
vicolo Gumer 7 - 39100 Bolzano - Bozen

Projektausführender
Soggetto Attuatore

WaltherPark s.p.a.
in SIGNA eine Gesellschaft der SIGNA Gruppe | una Società del Gruppo SIGNA

General Contractor
Projektmanagement

ICM Italia General Contractor Srl
Waltherplatz | piazza Walther n. 22 | 39100 Bolzano - Bozen

Generalplaner
Projektista generale

DMA
ITALIA srl
Waltherplatz | piazza Walther n. 22 | 39100 Bolzano - Bozen

Planungsteam
Team di Progettazione

ATA Engineering
planpunkt
in.ge.na.
Stefan Wernsdorf Landschaftsarchitekten
Kronenbühlstraße 33-34 | Aufgang A
D-10829 Berlin

Stampel Gemeinde

Prot. 0210689 del 27/12/2018

Planungsphase | Fase

AUSFÜHRUNGSPROJEKT - PROGETTO ESECUTIVO

Planinhalt | Descr. Tav.

Modello geologico di riferimento - Geologische Bezugsmodells
Modello geotecnico di riferimento - Geotechnische Bezugsmodells

Planlkodierung | Cod.

Index -

Planart | Tipologia

Geologie / Geologia




Maßstab - Scala: 1:1.000- 1:2.000

Format | Formato: A1

Datum - Data: November/Novembre 2018

Gez.: C. Piffner

Plannummer - nr. Tav.:

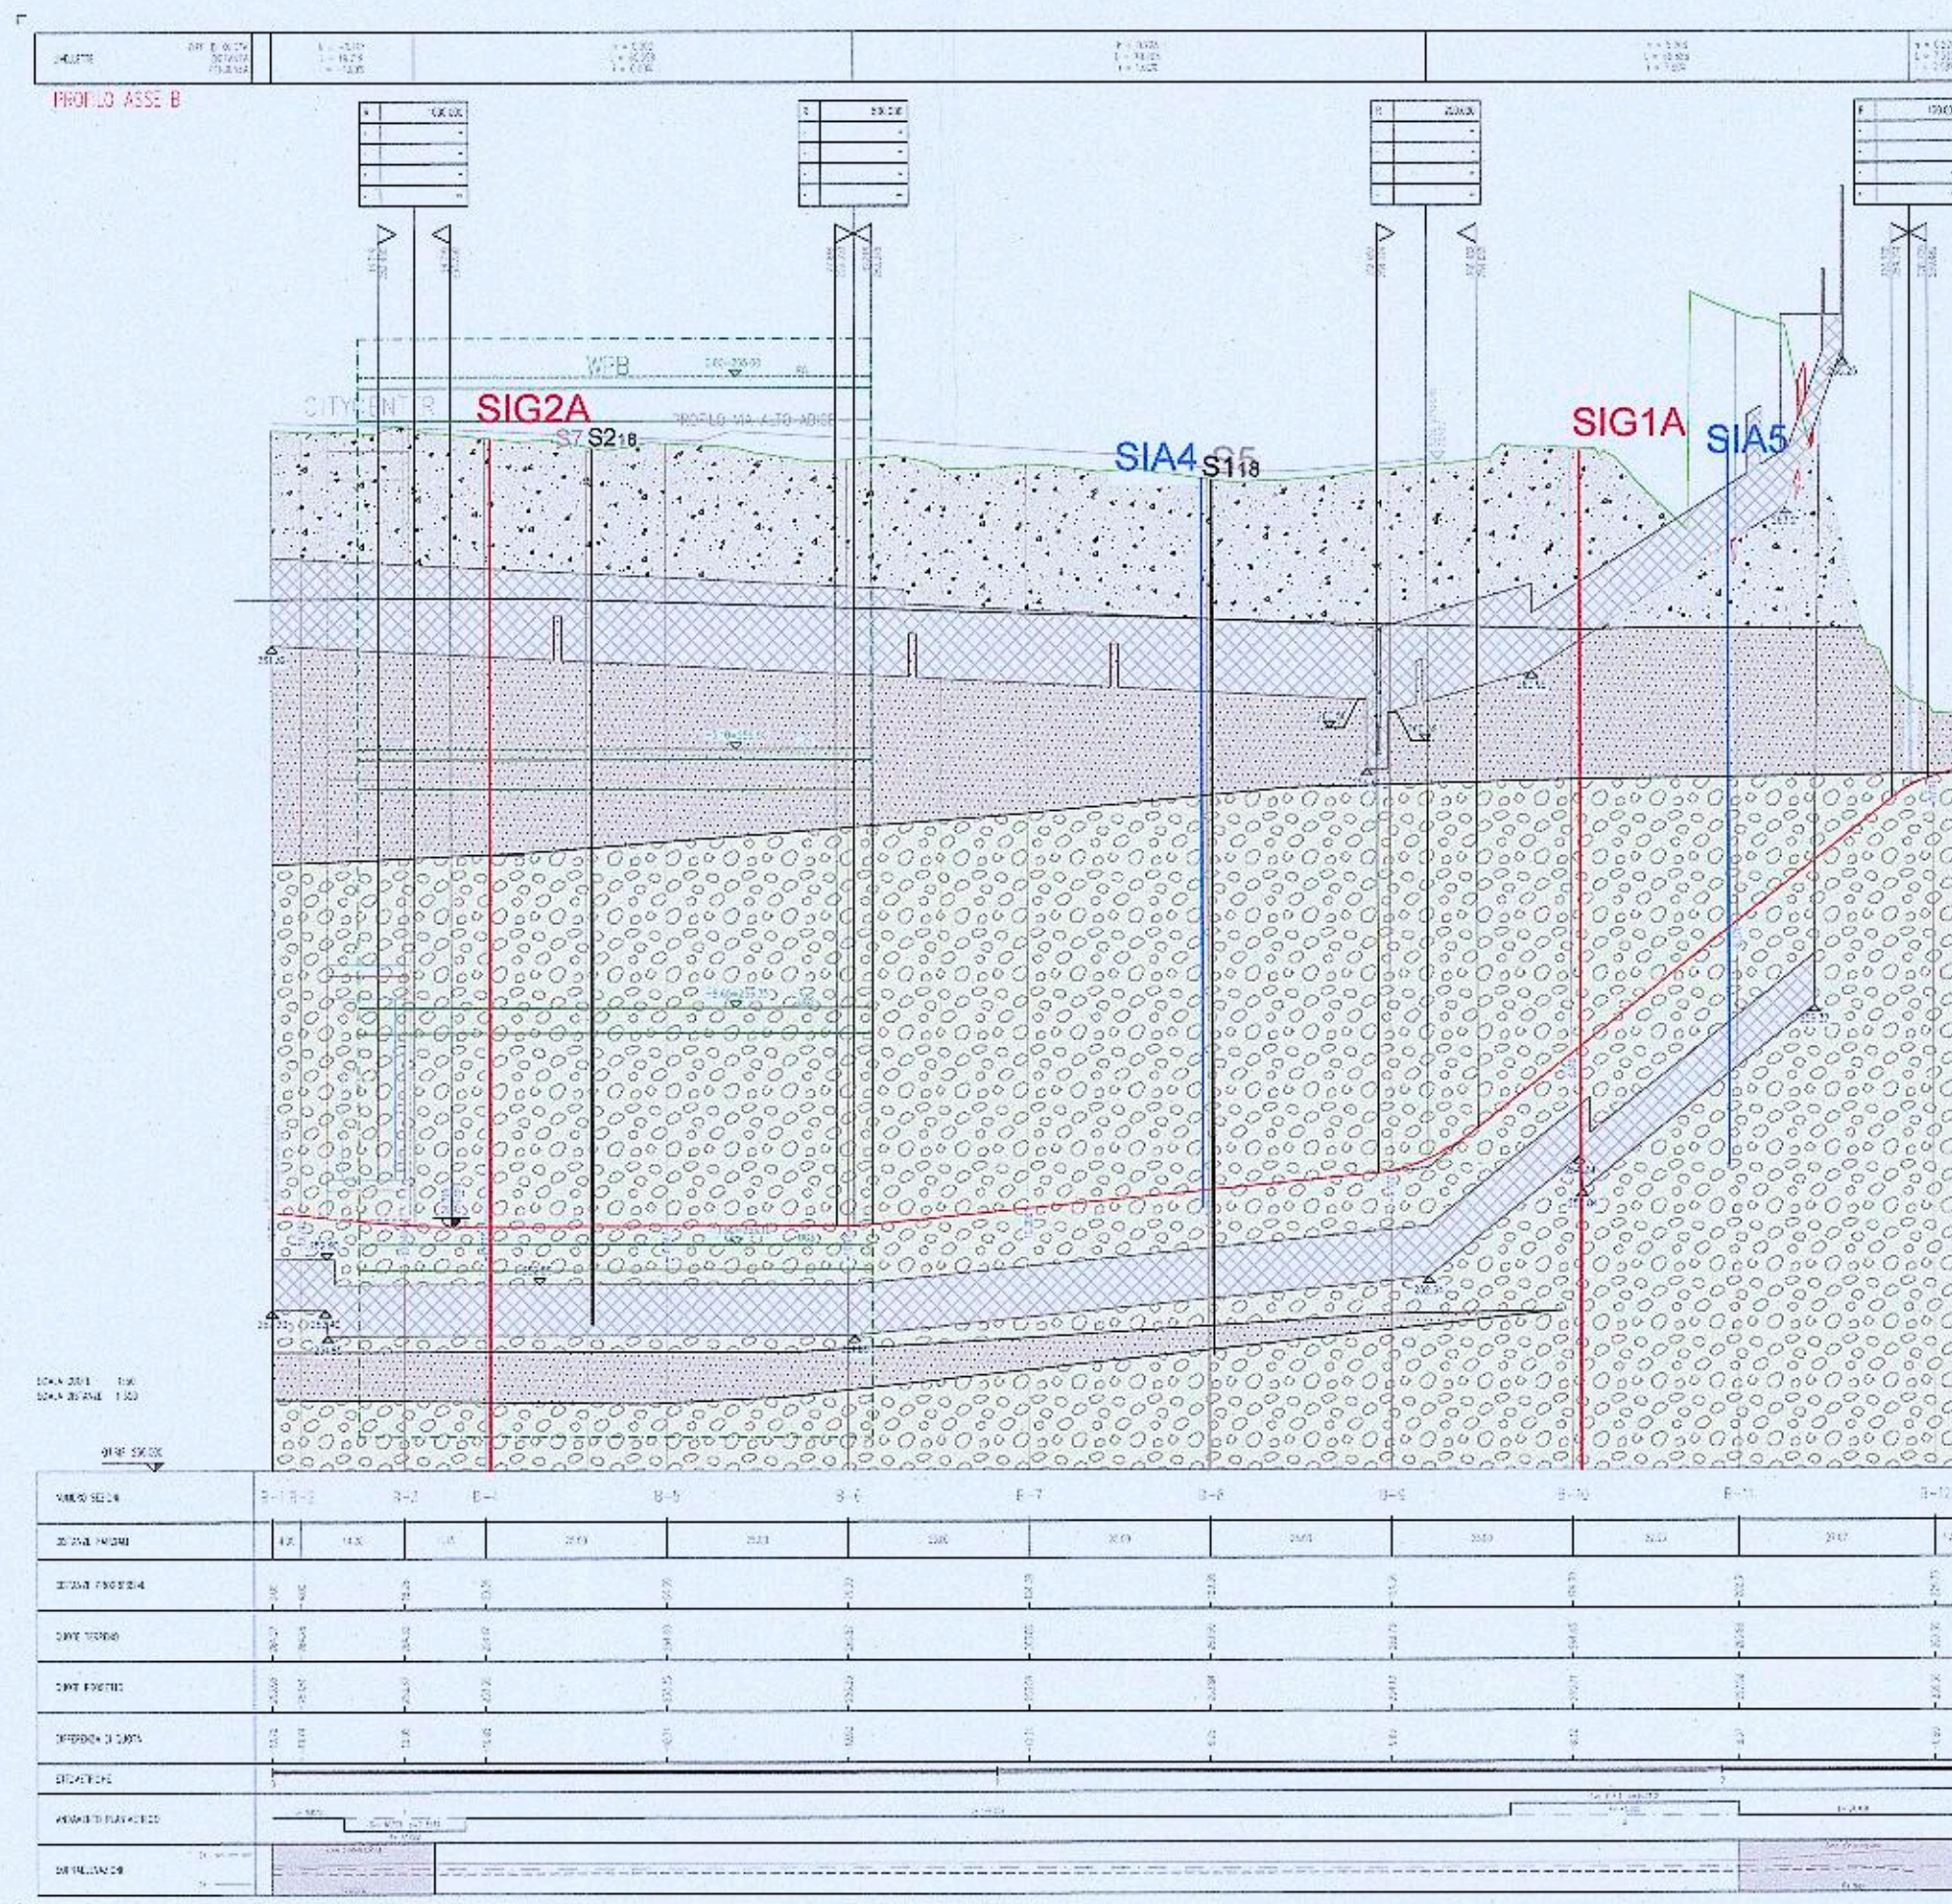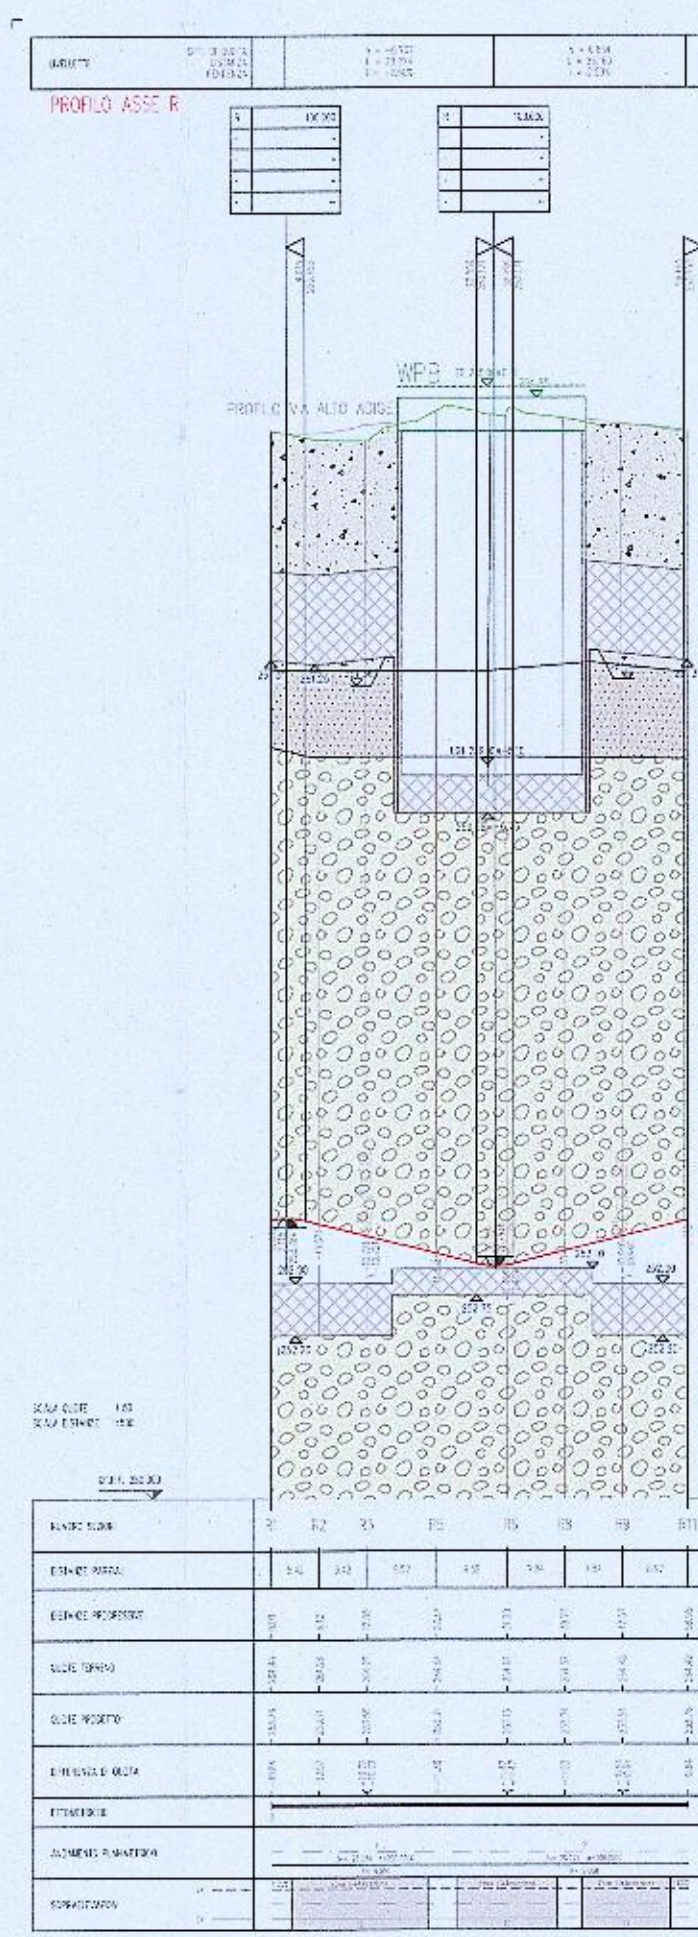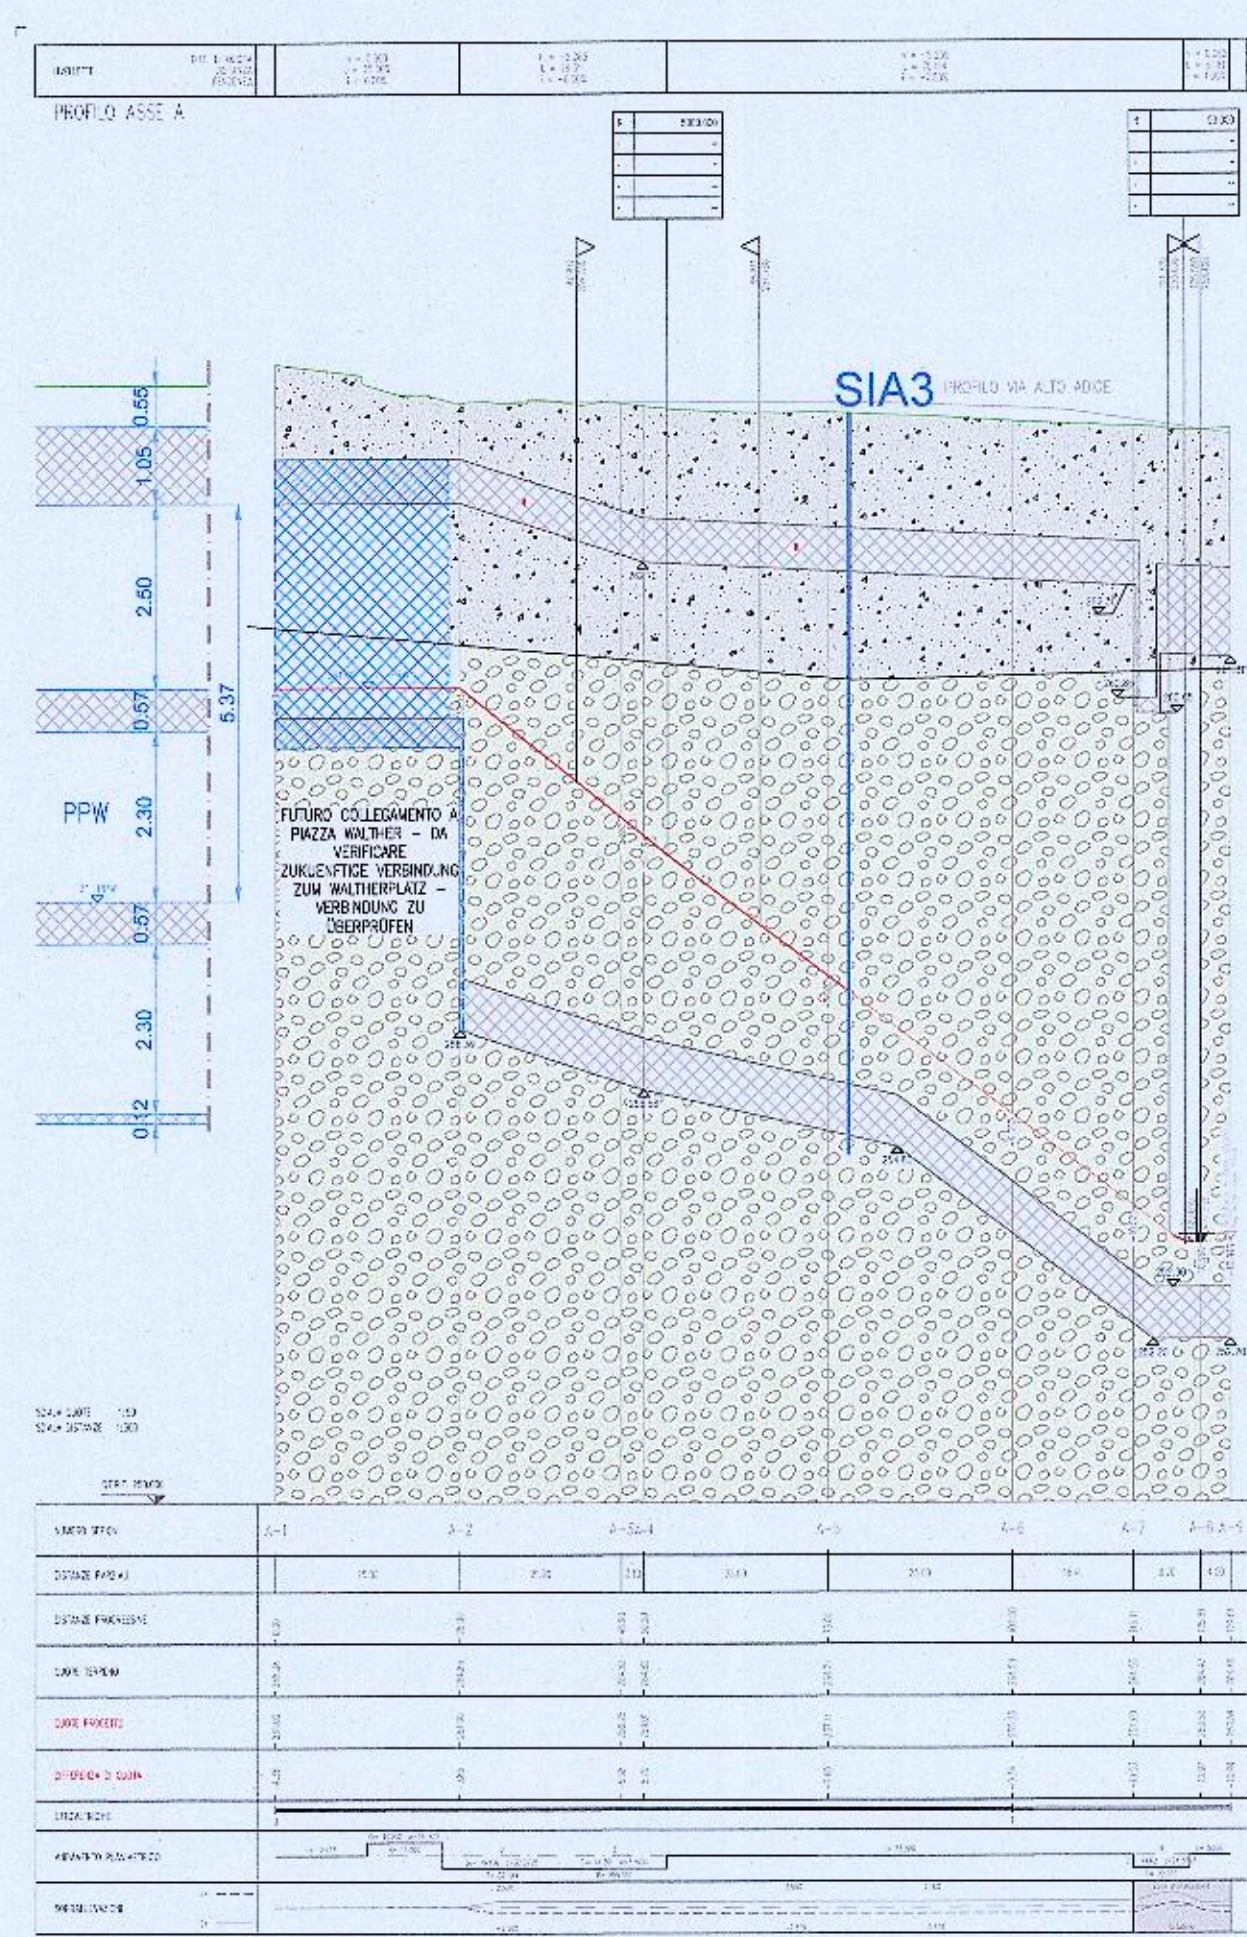

B7.01.2