

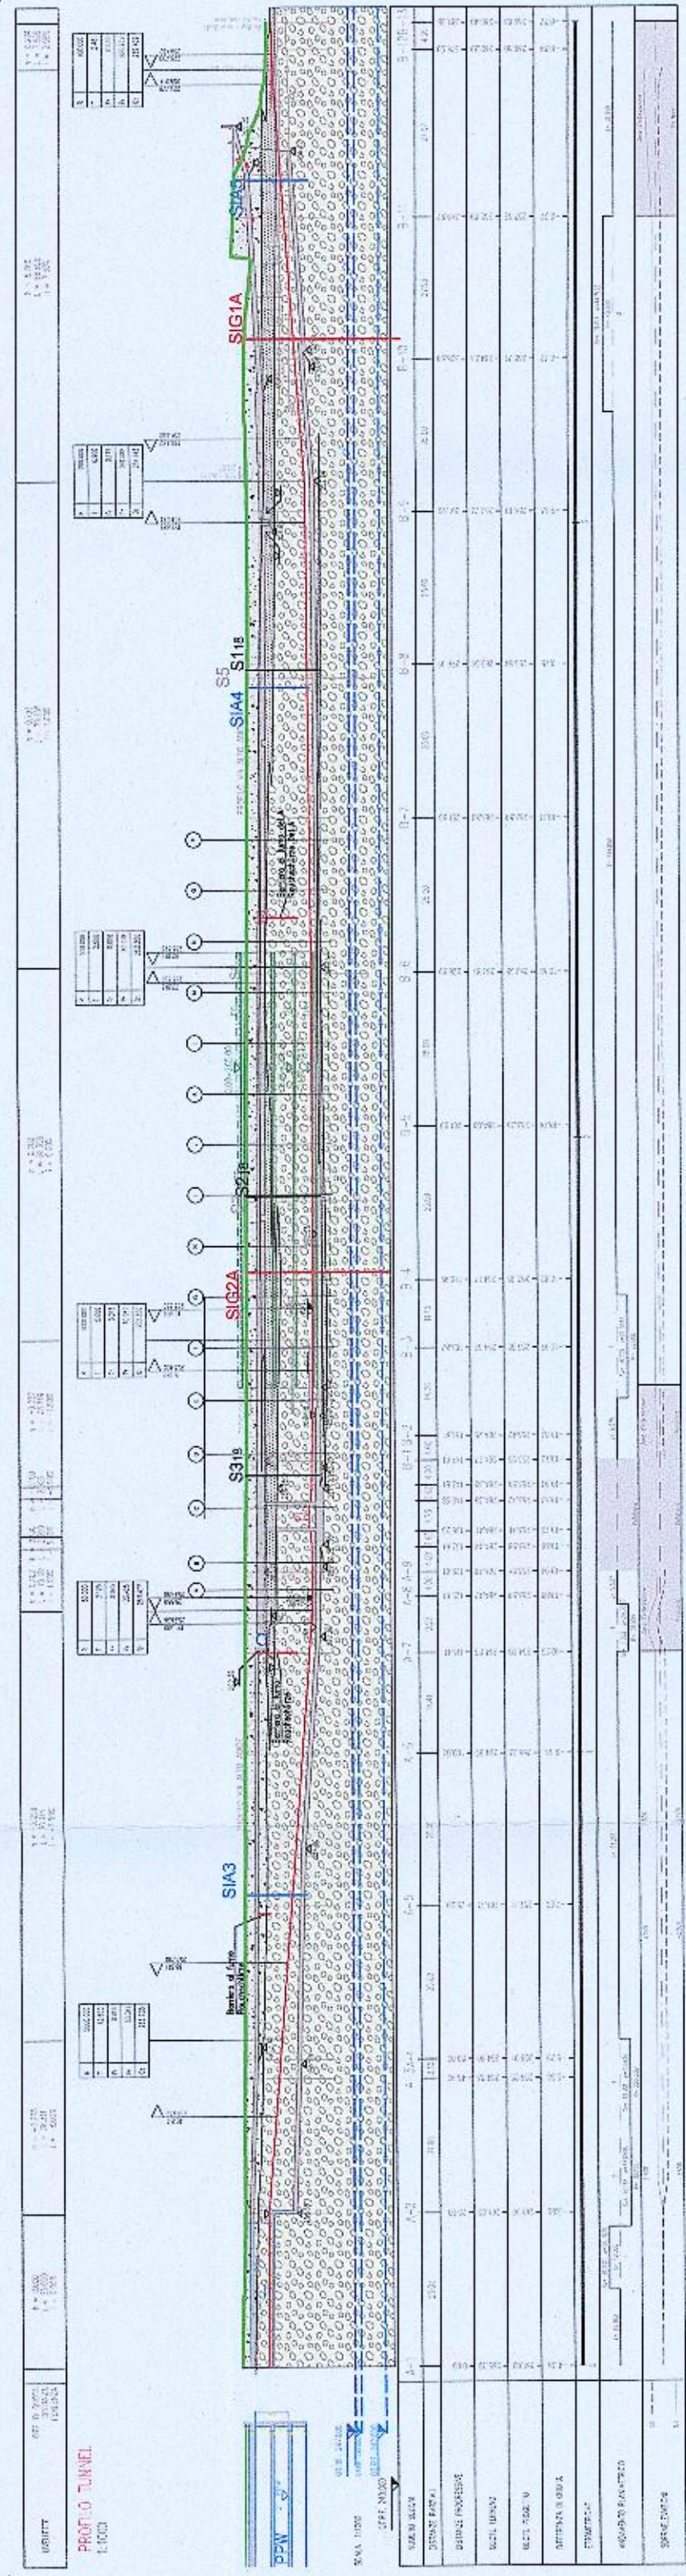


SCALA 1:1000

GEOL. UND GEOL. REF. MODEL

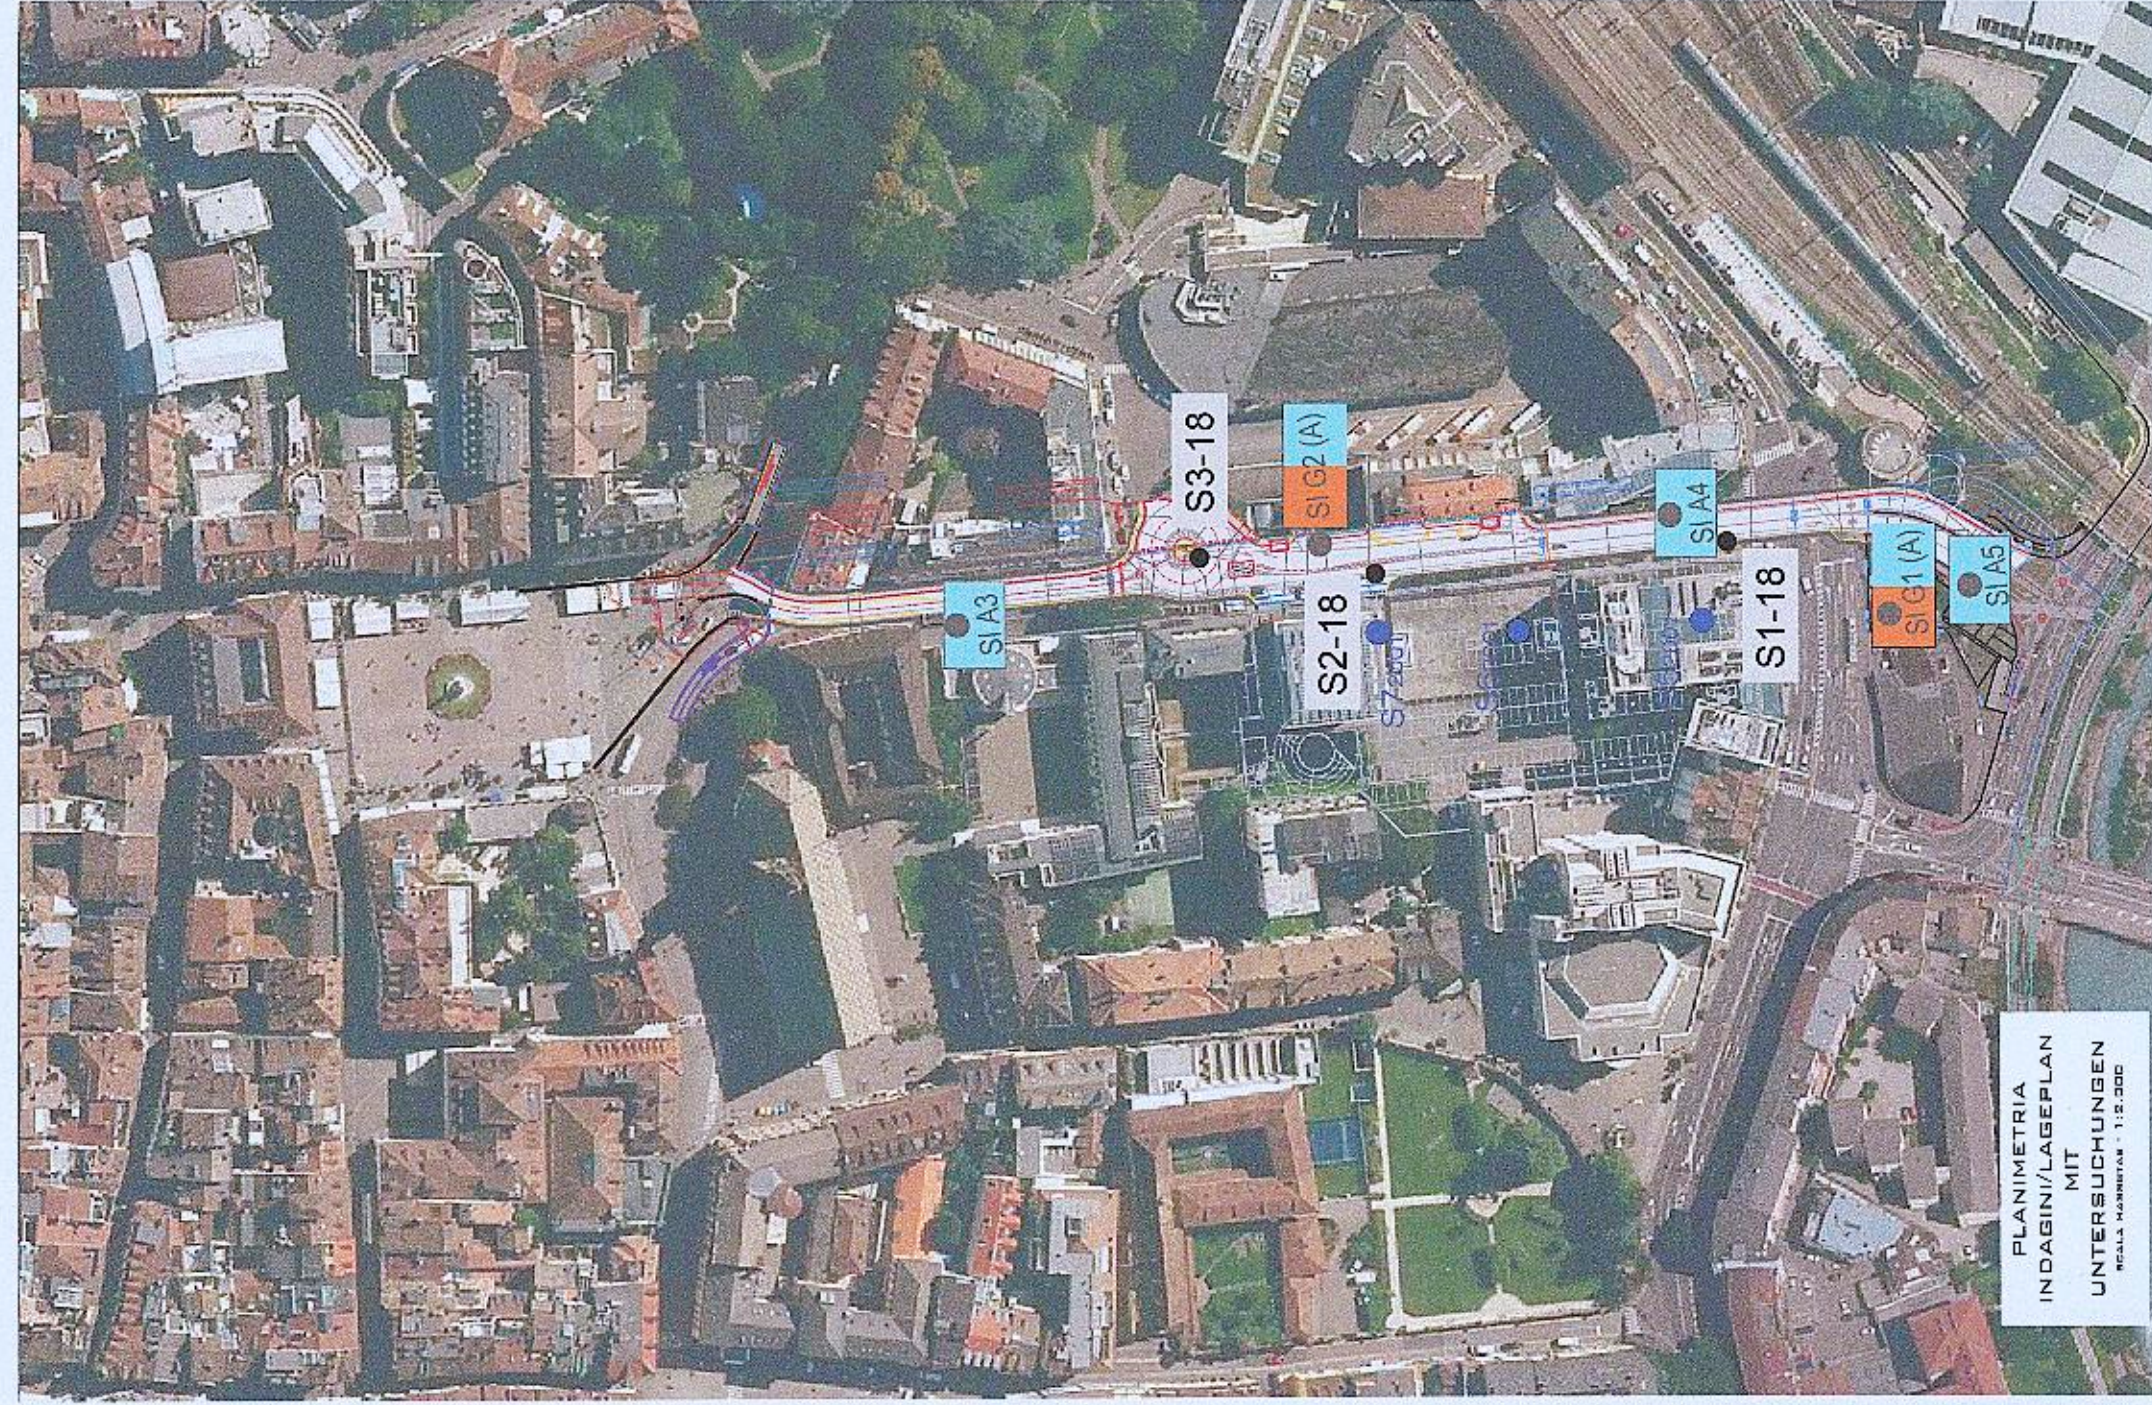

GEOL. UND GEOL. REF. MODEL

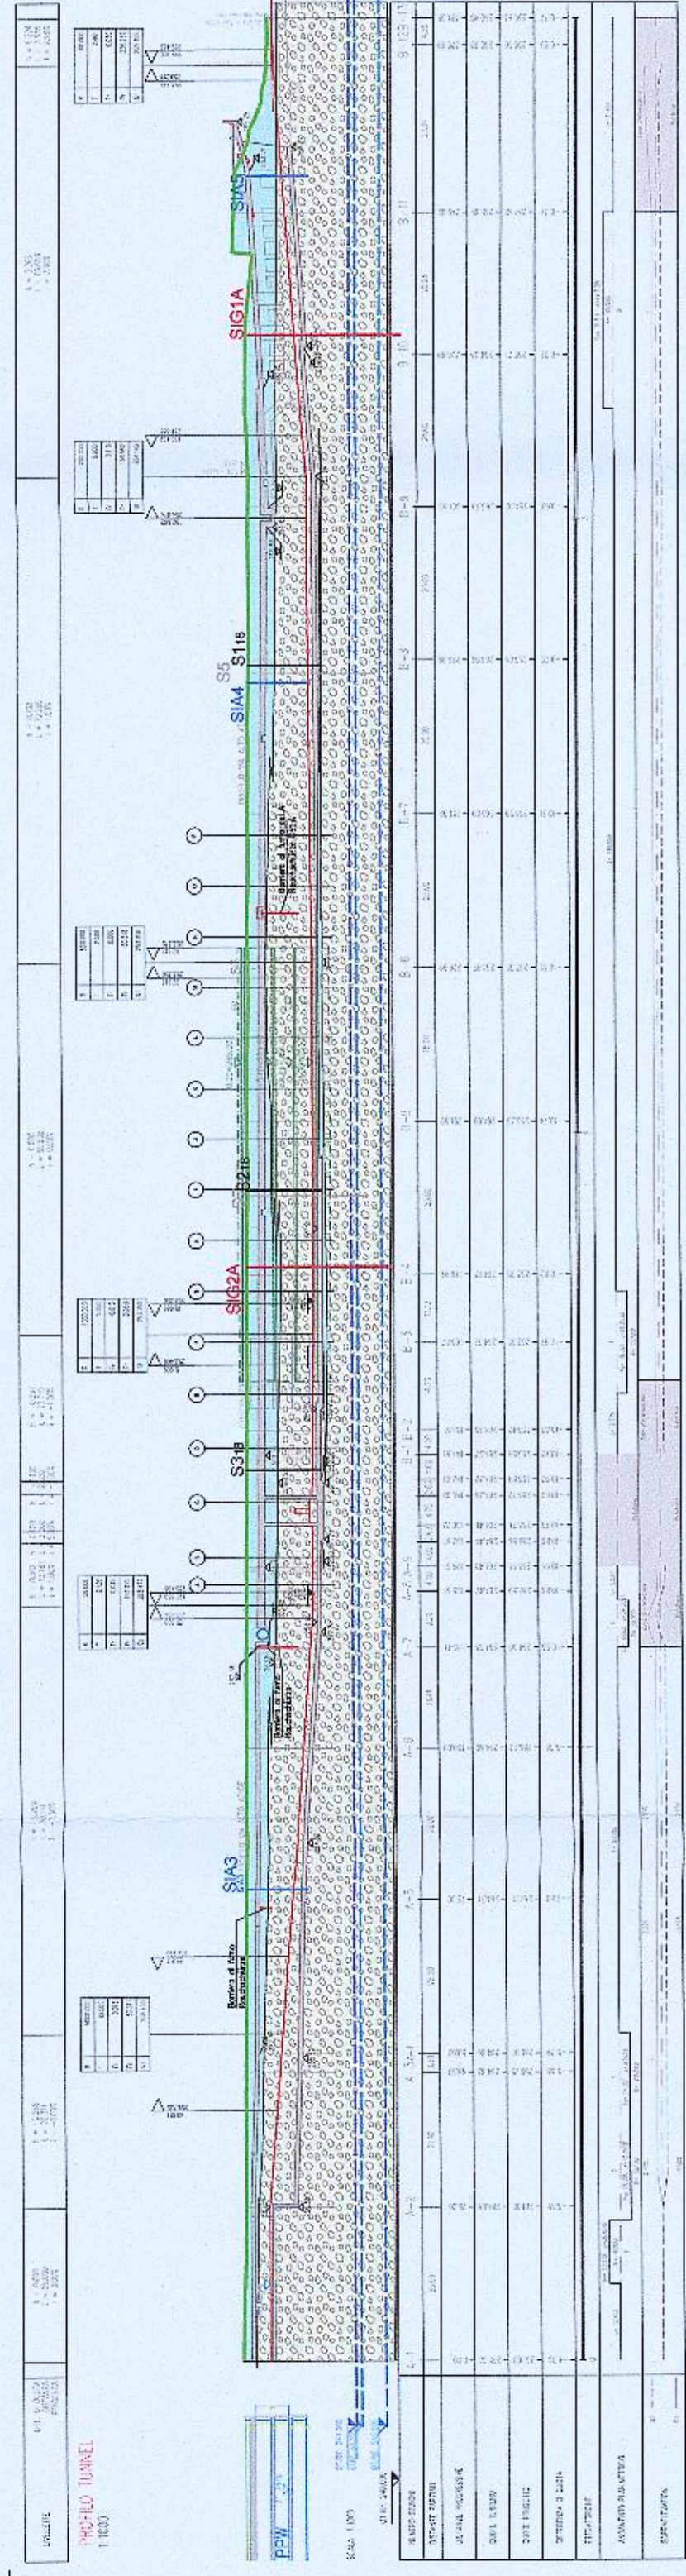

Autonome Provinz Bozen - Provincia Autonoma di Bolzano
Stadtgemeinde Bozen - Comune di Bolzano

STÄDTBAULICHER AUFWERTUNGSPLAN - ZONE PERATIONIERSTRASSE - SÜDTROLERSTRASSE
PANO DI RIGRAUFICAZIONE URBANISTICA - ZONA VIA PERATIONIER - ALTO ADIGE

WaltherPark

TUNNEL UND STRASSEN
TUNNEL DI ACCESSO E SISTEMAZIONI VIARIE

Proprietà
Eigentümer
Città di Bolzano
Stadt Bozen

Projektausführend
Sogestato Attualità
WaltherPark s.p.a.
in SIGNA eine Gesellschaft der SIGNA Gruppe | una Società del Gruppo SIGNA

General Contractor
Projektmanagement
ICM Italia General Contractor Srl
Waltherplatz | piazza Walther n. 22 | 39100 Bolzano - Bozen

Generalisierer
Projektziele
DMA
ITALIA srl
Waltherplatz | piazza Walther n. 22 | 39100 Bolzano - Bozen

Planungsteam
Team di Progettazione
ATA engineering
plan punkt

in.ge.na.
Hanspeter Kusterle
Büro für
Verkehrs- und
Raumplanung
BVR
Büro für
Verkehrs- und
Raumplanung
BVR

SECURPLAN
Bergmeister
Bergmeister
Bergmeister

Stampel Gemeinde

Prot. 0210688 del 27/12/2018

AUSFÜHRUNGSPROJEKT - PROGETTO ESECUTIVO

Modello geologico di riferimento - Geologische Bezugsmodells

Modello geotecnico di riferimento - Geotechnische Bezugsmodells

Geologie / Geologia

Maßstab - Scale: 1:1.000-1:2.000

Datum - Data: November/Novembre 2018

Plannummer - nr. Tav.: B7.01.2

