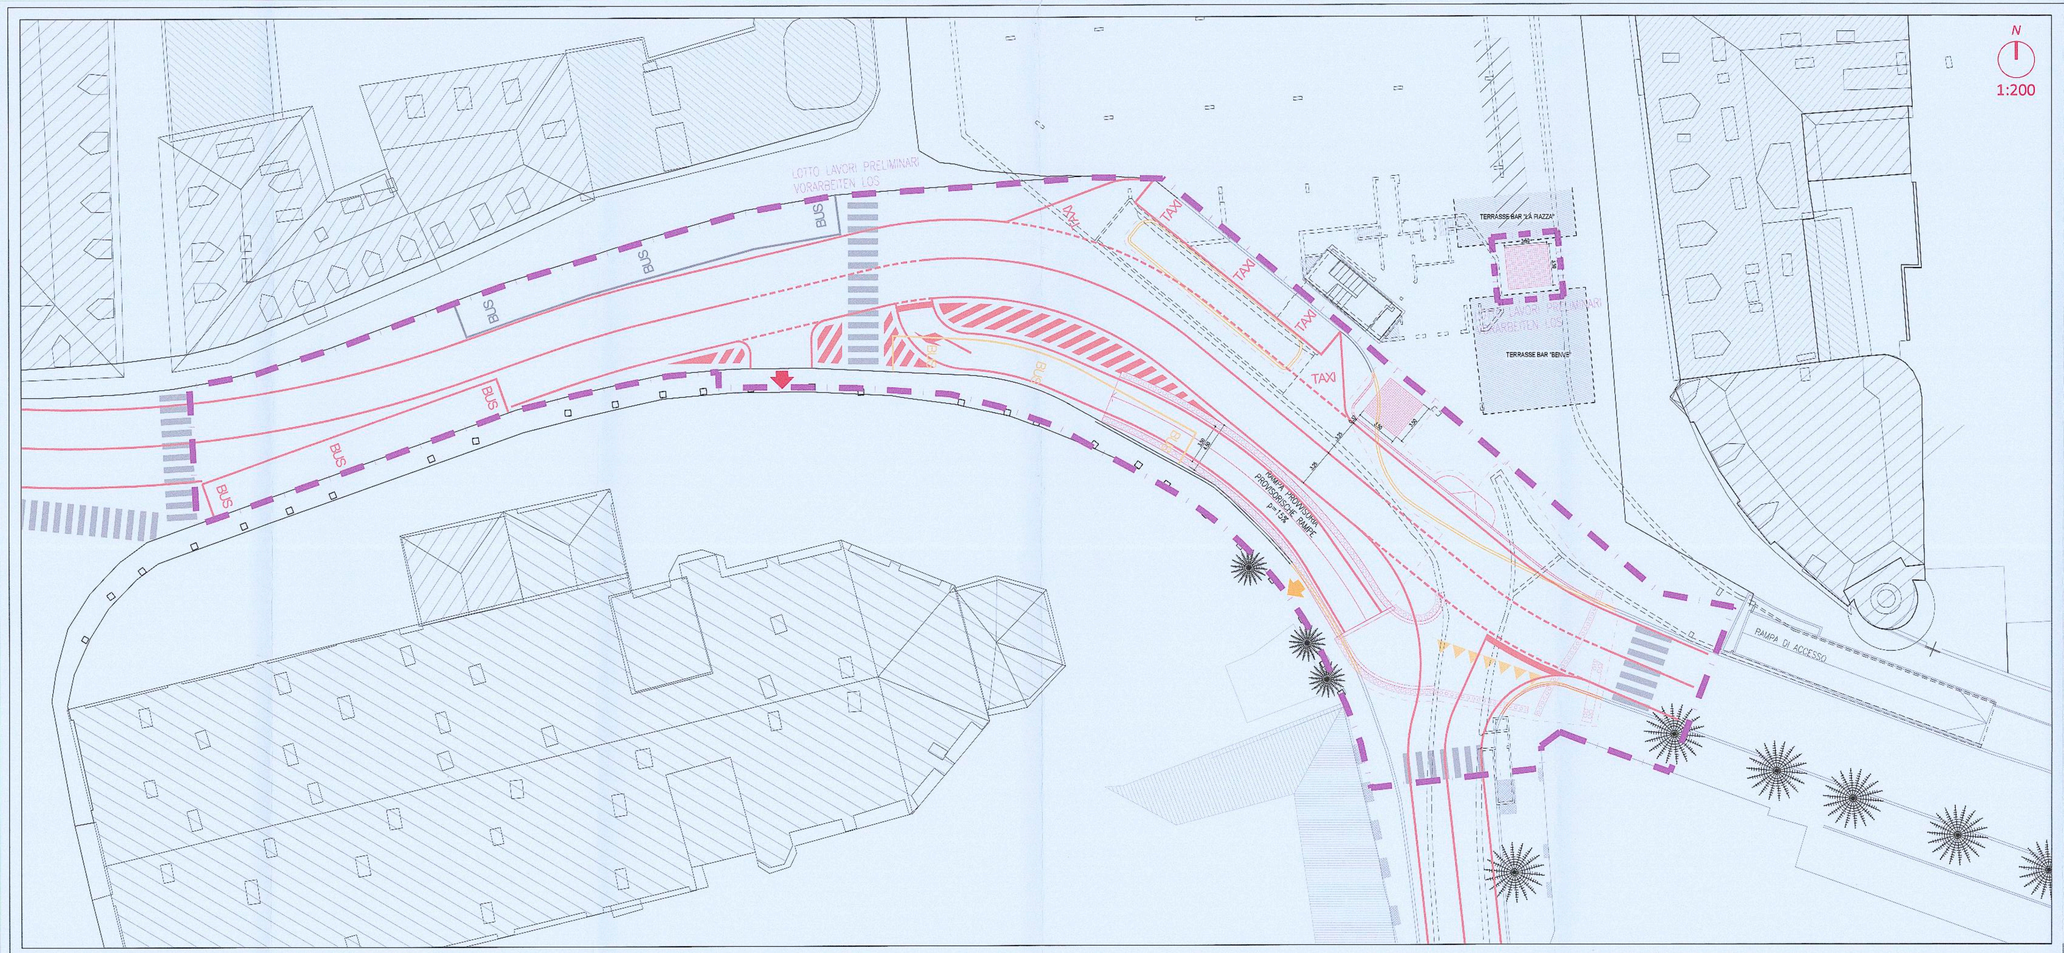

Autonome Provinz Bozen - Provincia Autonoma di Bolzano
Stadtgemeinde Bozen - Comune di Bolzano

STÄDTEBAULICHER AUFWERTUNGSPLAN - ZONE PERATHONERSTRASSE - SÜDTIROLERSTRASSE
PIANO DI RIQUALIFICAZIONE URBANISTICA - ZONA VIA PERATHONER - ALTO ADIGE

WaltherPark

TUNNEL - VORARBEITEN FÜR DIE VERBINDUNG DES PARKPLATZES AM WALTHERPLATZ UND ANPASSUNG DER INFRASTRUKTUREN
TUNNEL - LAVORI PRELIMINARI PER IL COLLEGAMENTO DEL PARCHEGGIO PIAZZA WALTHER E ADEGUAMENTO SOTTOSERVIZI

Proprietà Eigentümer	Città di Bolzano - Stadt Bozen vicolo Gumer 7 - 39100 Bolzano - Bozen
Projektausführerin Soggetto Attuatore	WaltherPark s.p.a. SIGNA eine Gesellschaft der SIGNA Gruppe | una Società del Gruppo SIGNA
General Contractor Projektmanagement	ICM Italia General Contractor Srl Waltherplatz | piazza Walther n. 22 | 39100 Bolzano - Bozen
Generalplaner Progettista generale	DMA ITALIA srl Waltherplatz | piazza Walther n. 22 | 39100 Bolzano - Bozen
Planungsteam Team di Progettazione	ATA engineering plan punkt in.ge.na. ORDINE DEGLI INGEGNERI DELLA PROV. DI TRENTO area7 Snøhetta BERGMEISTER SECURPLAN

Stempel Gemeinde

Prot. 0054446 del 19/03/2019

Planungsphase | Fase	AUSFÜHRUNGSPROJEKT - PROGETTO ESECUTIVO
Planinhalt | Descr. Tav.	Lageplan Vergleichzustand Superficie: Planimetria stato di raffronto
Plankodierung | Cod.	- Index rev.01
Planart | Tipologia	Projekt Tunnel und Oberfläche / Progetto Tunnel e Superficie
	Maßstab - Scala: 1:200 Format | Formato:
	Datum - Data: 28.02.2019 Gez.: L. Maccani
	Plannummer - nr. Tav.:

C.02.02

C_02.02 - WPS - SUPERFICIE RAFFRONTO.dwg