
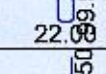
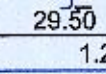
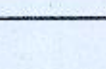


Baustahlmatten - reti elettrosaldate					
Pos.	Stk.	Typ	Bemaßungen (cm)	Masse (kg)	Gesamtgewicht (kg)
	Gesamt				
①	24	d8/15	400x225	47,70	1144,80
②	2	d8/15	397x225	47,34	94,68
③	2	d8/15	394x225	46,98	93,97
④	2	d8/15	394x225	46,92	93,85
⑤	2	d8/15	385x225	45,91	91,82
⑥	2	d8/15	379x225	45,14	90,27
⑦	2	d8/15	374x225	44,54	89,08
⑧	2	d8/15	368x225	43,82	87,65
⑨	2	d8/15	364x225	43,35	86,69
⑩	2	d8/15	303x177	28,34	56,69
⑪	2	d8/15	260x111	15,20	30,40
⑫	2	d8/15	232x225	27,61	55,21
⑬	2	d8/15	194x225	23,13	46,27
⑭	2	d8/15	191x225	22,78	45,55
⑮	2	d8/15	150x225	17,83	35,66
⑯	2	d8/15	126x225	15,03	30,05
⑰	2	d8/15	94x225	11,21	22,42
⑱	2	d8/15	65x225	7,69	15,38
⑲	2	d8/15	59x225	6,98	13,95
⑳	2	d8/15	50x225	5,96	11,92
㉑	2	d8/15	47x173	4,25	8,50
Gesamtmenge: (kg)					2244,83

Stabstahl - barre sciolte						
Pos.	Anzahl	Ø	Symbol	Länge (m)	B450C	
	Gesamt				Ø 14	Ø 16
①	417	14		2,21	921,57	
②	152	14		1,79	272,08	
③	28	16		1,20		33,60
Längen nach Ø geordnet (m)					1193,65	33,60
Mengeinheit Einzelstab (kg/m)					1,21	1,58
Zwischensumme nach Ø (kg)					1444,32	53,09
GESAMTMENGE (kg)					1497,40	


Schnitt / Sezione A-A

Vertikalschnitt / Sezione verticale M 1:25

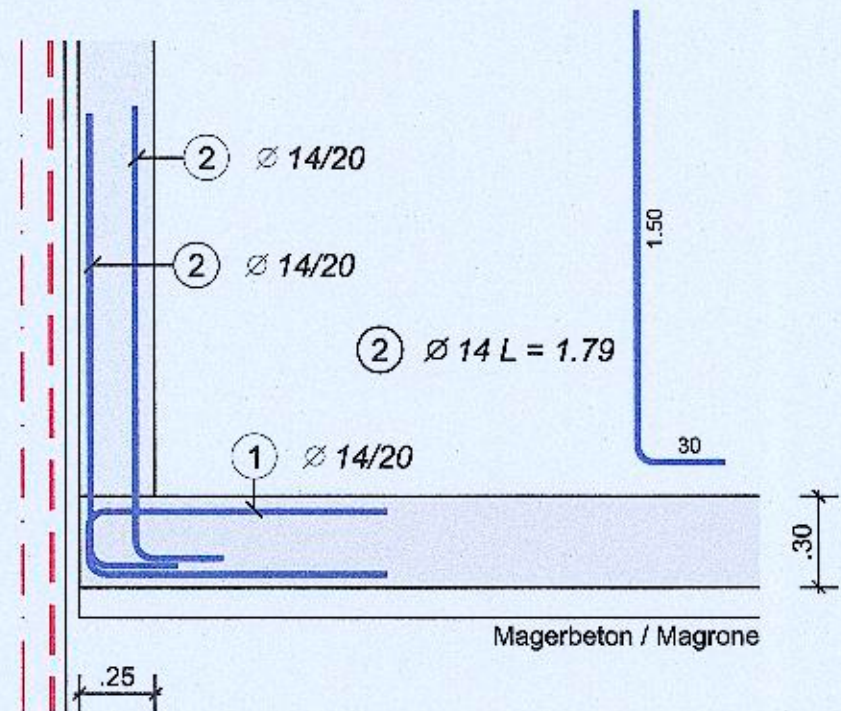


Schnitt / Sezione B-B

Vertikalschnitt / Sezione verticale M 1:25

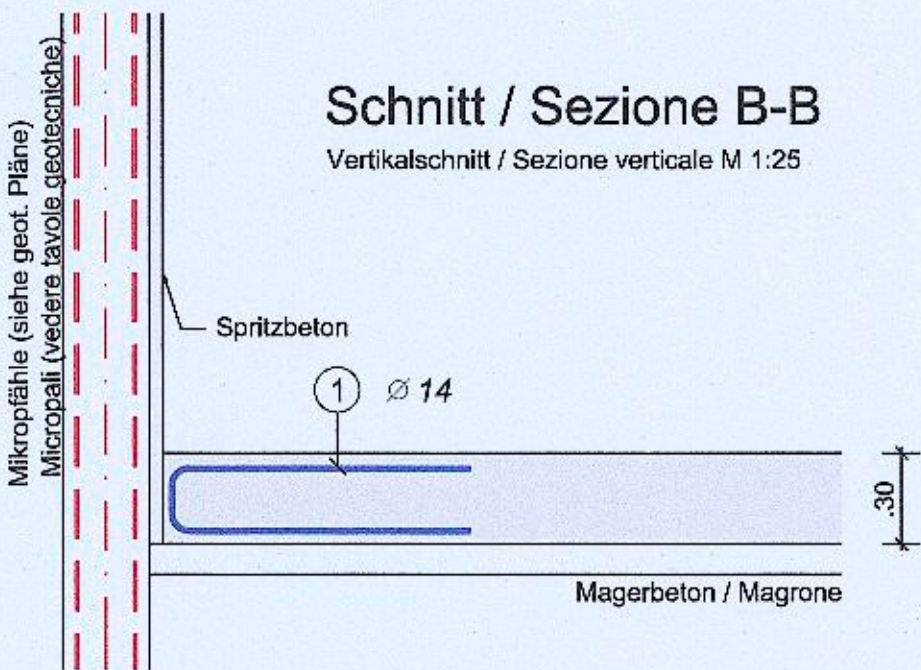

Schnitt / Sezione C-C

Vertikalschnitt / Sezione verticale M 1:25

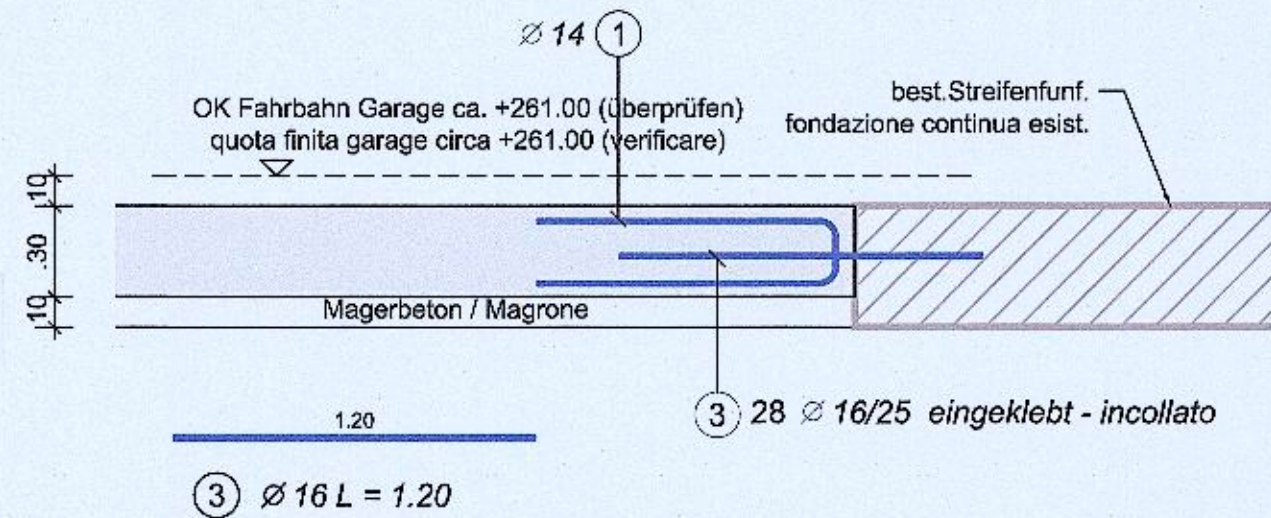

PRÜF- UND WARNPFLICHT - OBBLIGO DI VERIFICA

Alle auf dem Plan angegebenen Maße und Bauteile sind vor der Ausführung zu überprüfen.
Bei Abweichungen bitten wir vor der Ausführung um Rücksprache mit der Bauleitung.

Tutte le misure e gli elementi costruttivi riportate sui disegni devono essere controllate prima dell'esecuzione.
In caso di divergenza contattare la direzione lavori prima dell'esecuzione.

Alle Bauteile dürfen erst nach der Freigabe durch die Bauleitung betoniert werden.

Tutte le parti strutturali possono essere gettate solo dopo l'approvazione della direzione lavori

ANMERKUNG - INDICAZIONI

Es besteht urheber- und patentrechtliche Schutz der Planunterlagen.
Vervielfältigung oder anderweitige Verwendung nur mit Zustimmung des Planverfassers.

I disegni sono protetti da diritti d'autore.
Riproduzione ed utilizzi vari solo a seguito di autorizzazione da parte dell'autore.

MATERIAL - MATERIALE

Betondruckfestigkeitsklasse	C25/30	Resistenza calcestruzzo
Expositionsklasse	XF3	Classe di esposizione
Größtkorn	GK22	Aggregato massimo
Konsistenzklasse	F3	Classe di consistenza
Max. W/B	0,55	Max. A/C

Rippenstahl	B450C	Acciaio in barre
Betonstahlmatten	B450A	Reti elettrosaldate

Betondeckung	3,5 cm	Copriferro
--------------	--------	------------

Feuerwiderstandsklasse	R120	Classe di resistenza al fuoco
------------------------	------	-------------------------------

LEGENDE - LEGENDA

Stahlbeton Schnitt		C.A. sezione
Stahlbeton Ansicht		C.A. prospetto
Profilstahl		Acciaio da carpenteria
Tragstruktur verdeckt		Struttura portante sopra
Decke	D	Solaio
Träger	T	Trave
Wand	W	Muro
Stütze	S	Pilastro
Fundament	F	Fondazione

ACHSE TUNNEL (arch. Projekt)	---	ASSE TUNNEL (progetto arch.)
------------------------------	-----	------------------------------

SCHNITT TUNNEL (arch. Projekt)	200.000	A-1 SEZIONE TUNNEL (progetto arch.)
--------------------------------	---------	-------------------------------------

Autonome Provinz Bozen - Provincia Autonoma di Bolzano

Stadtgemeinde Bozen - Comune di Bolzano

STÄDTTECHNISCHER AUFWERTUNGSPLAN - ZONE PERATHONERSTRASSE - SÜDTIROLERSTRASSE
PIANO DI RIQUALIFICAZIONE URBANISTICA - ZONA VIA PERATHONER - ALTO ADIGE

WaltherPark

TUNNEL - VORBEREITEN FÜR DIE VERBINDUNG DES PARKPLATZES AM WALTHERPLATZ UND ANPASSUNG DER INFRASTRUKTUREN
TUNNEL - LAVORI PREPARATORI PER IL COLLEGAMENTO DEL PARCHEGGIO DI PIAZZA WALTHER E ADEGUAMENTO SOTTOSERVIZI

Proprietà
Eigentümer
Città di Bolzano - Stadt Bozen
vico Gurner 7 - 39100 Bolzano - Bozen

Projektausführerin
Soggetti Attuatore
WaltherPark s.p.a.
in SIGNA eine Gesellschaft der SIGNA Gruppe | una Società del Gruppo SIGNA

General Contractor
Projektmanagement
ICM Italia General Contractor Srl
Waltherplatz | piazza Walther n. 22 | 39100 Bolzano - Bozen

Generalplaner
Projektista generale
DMA
ITALIA srl
Waltherplatz | piazza Walther n. 22 | 39100 Bolzano - Bozen

Planungsteam
Team di Progettazione
ATA Engineering
planpunkt
Handwerkerstraße 50a, 1
I-39044 NEUMARKT (SZ)
Tel.: +39 0471 911121
Email: info@signa-punkt.net
Web: www.signa-punkt.net

Büro für
Verkehrs- und
Raumplanung
Snøhetta
area7
BERGMEISTER
SECURPLAN
Stefan Bernard Landschaftsarchitekten
Mauricio Arce 33-34 | Aufgang A
D-10249 Berlin
Geologie und Umwelttechnik
Geotechnik und Umwelttechnik

Projektant Tragwerk Tunnel:
Projektista strutturale Tunnel:

ORDINE DEGLI INGEGNERI
DELLA PROV. DI BOLZANO
Dr. Ing. EUGEN BERTAGNOLI
N. 333
INGEGNIERKAMMER
DER PROVINZ BOZEN

Prot. 0210689 del 27/12/2018

AUSFÜHRUNGSPROJEKT - PROGETTO ESECUTIVO

Fundament BF1b* Bewehrung unten und oben
Fondazione BF1b* armatura inferiore e superiore

Planinhalt | Descr. Tav.
Plankodierung | Cod.
Plansart | Tipologia

Statisches Projekt: Tunnel / Progetto strutturale: tunnel

Maßstab - Scala: 1:50 - 1:25

Datum - Data: November/Novembre 2018

Gez.: A2

Plannummer - nr. Tav.:

D.03.03