
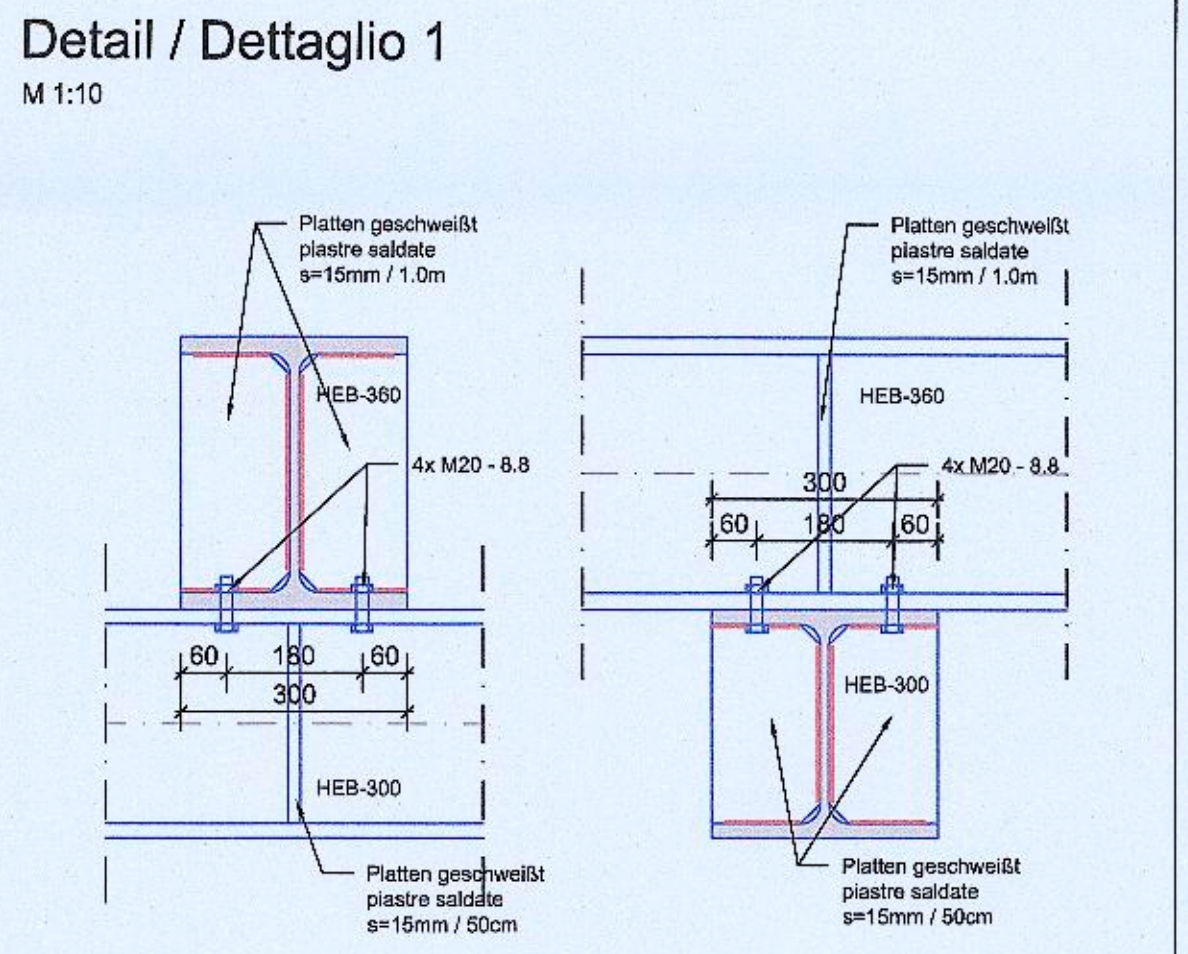
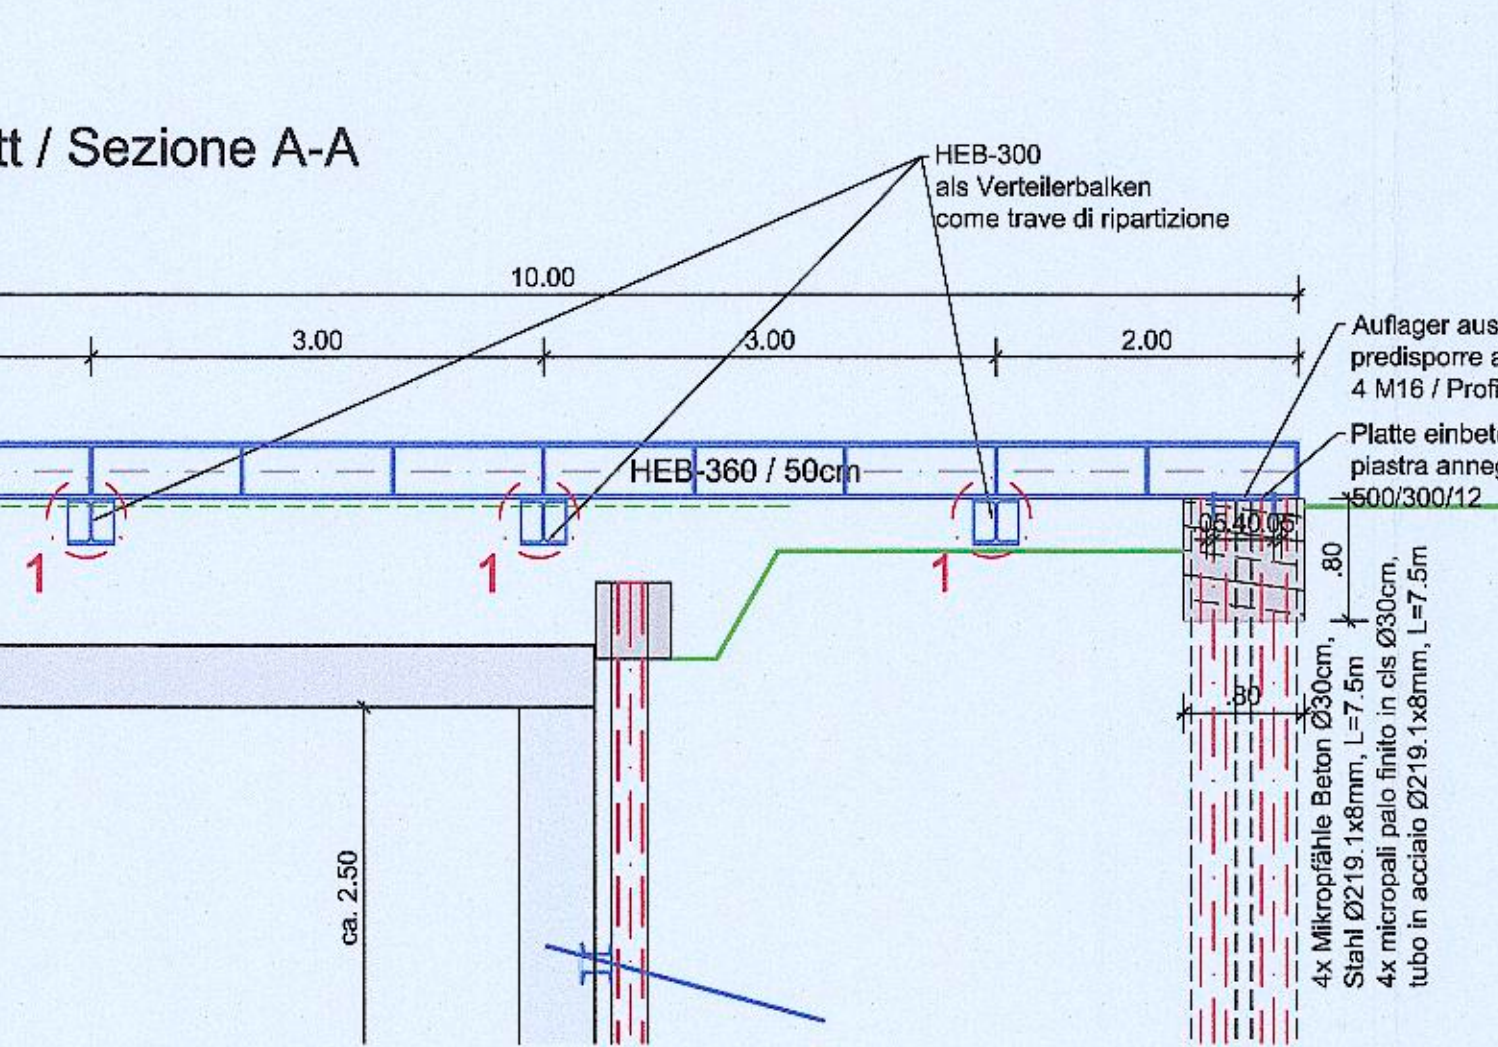
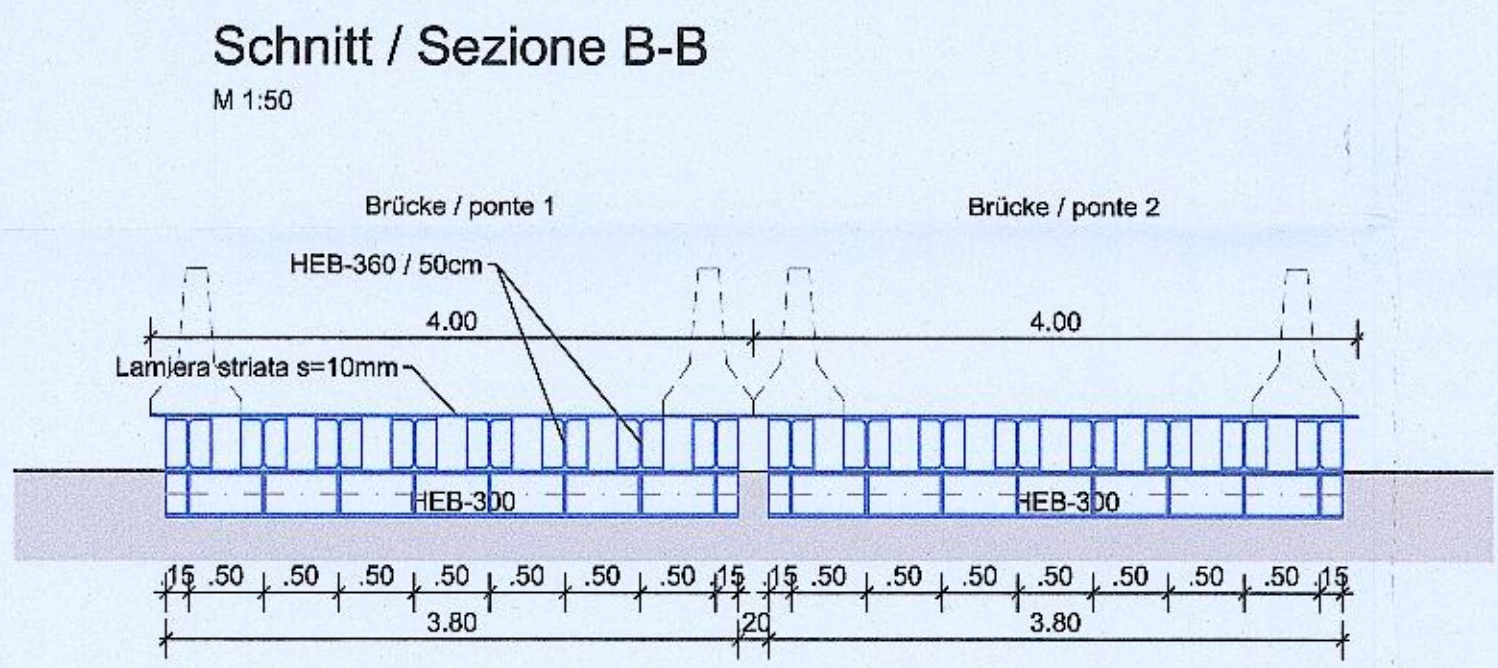
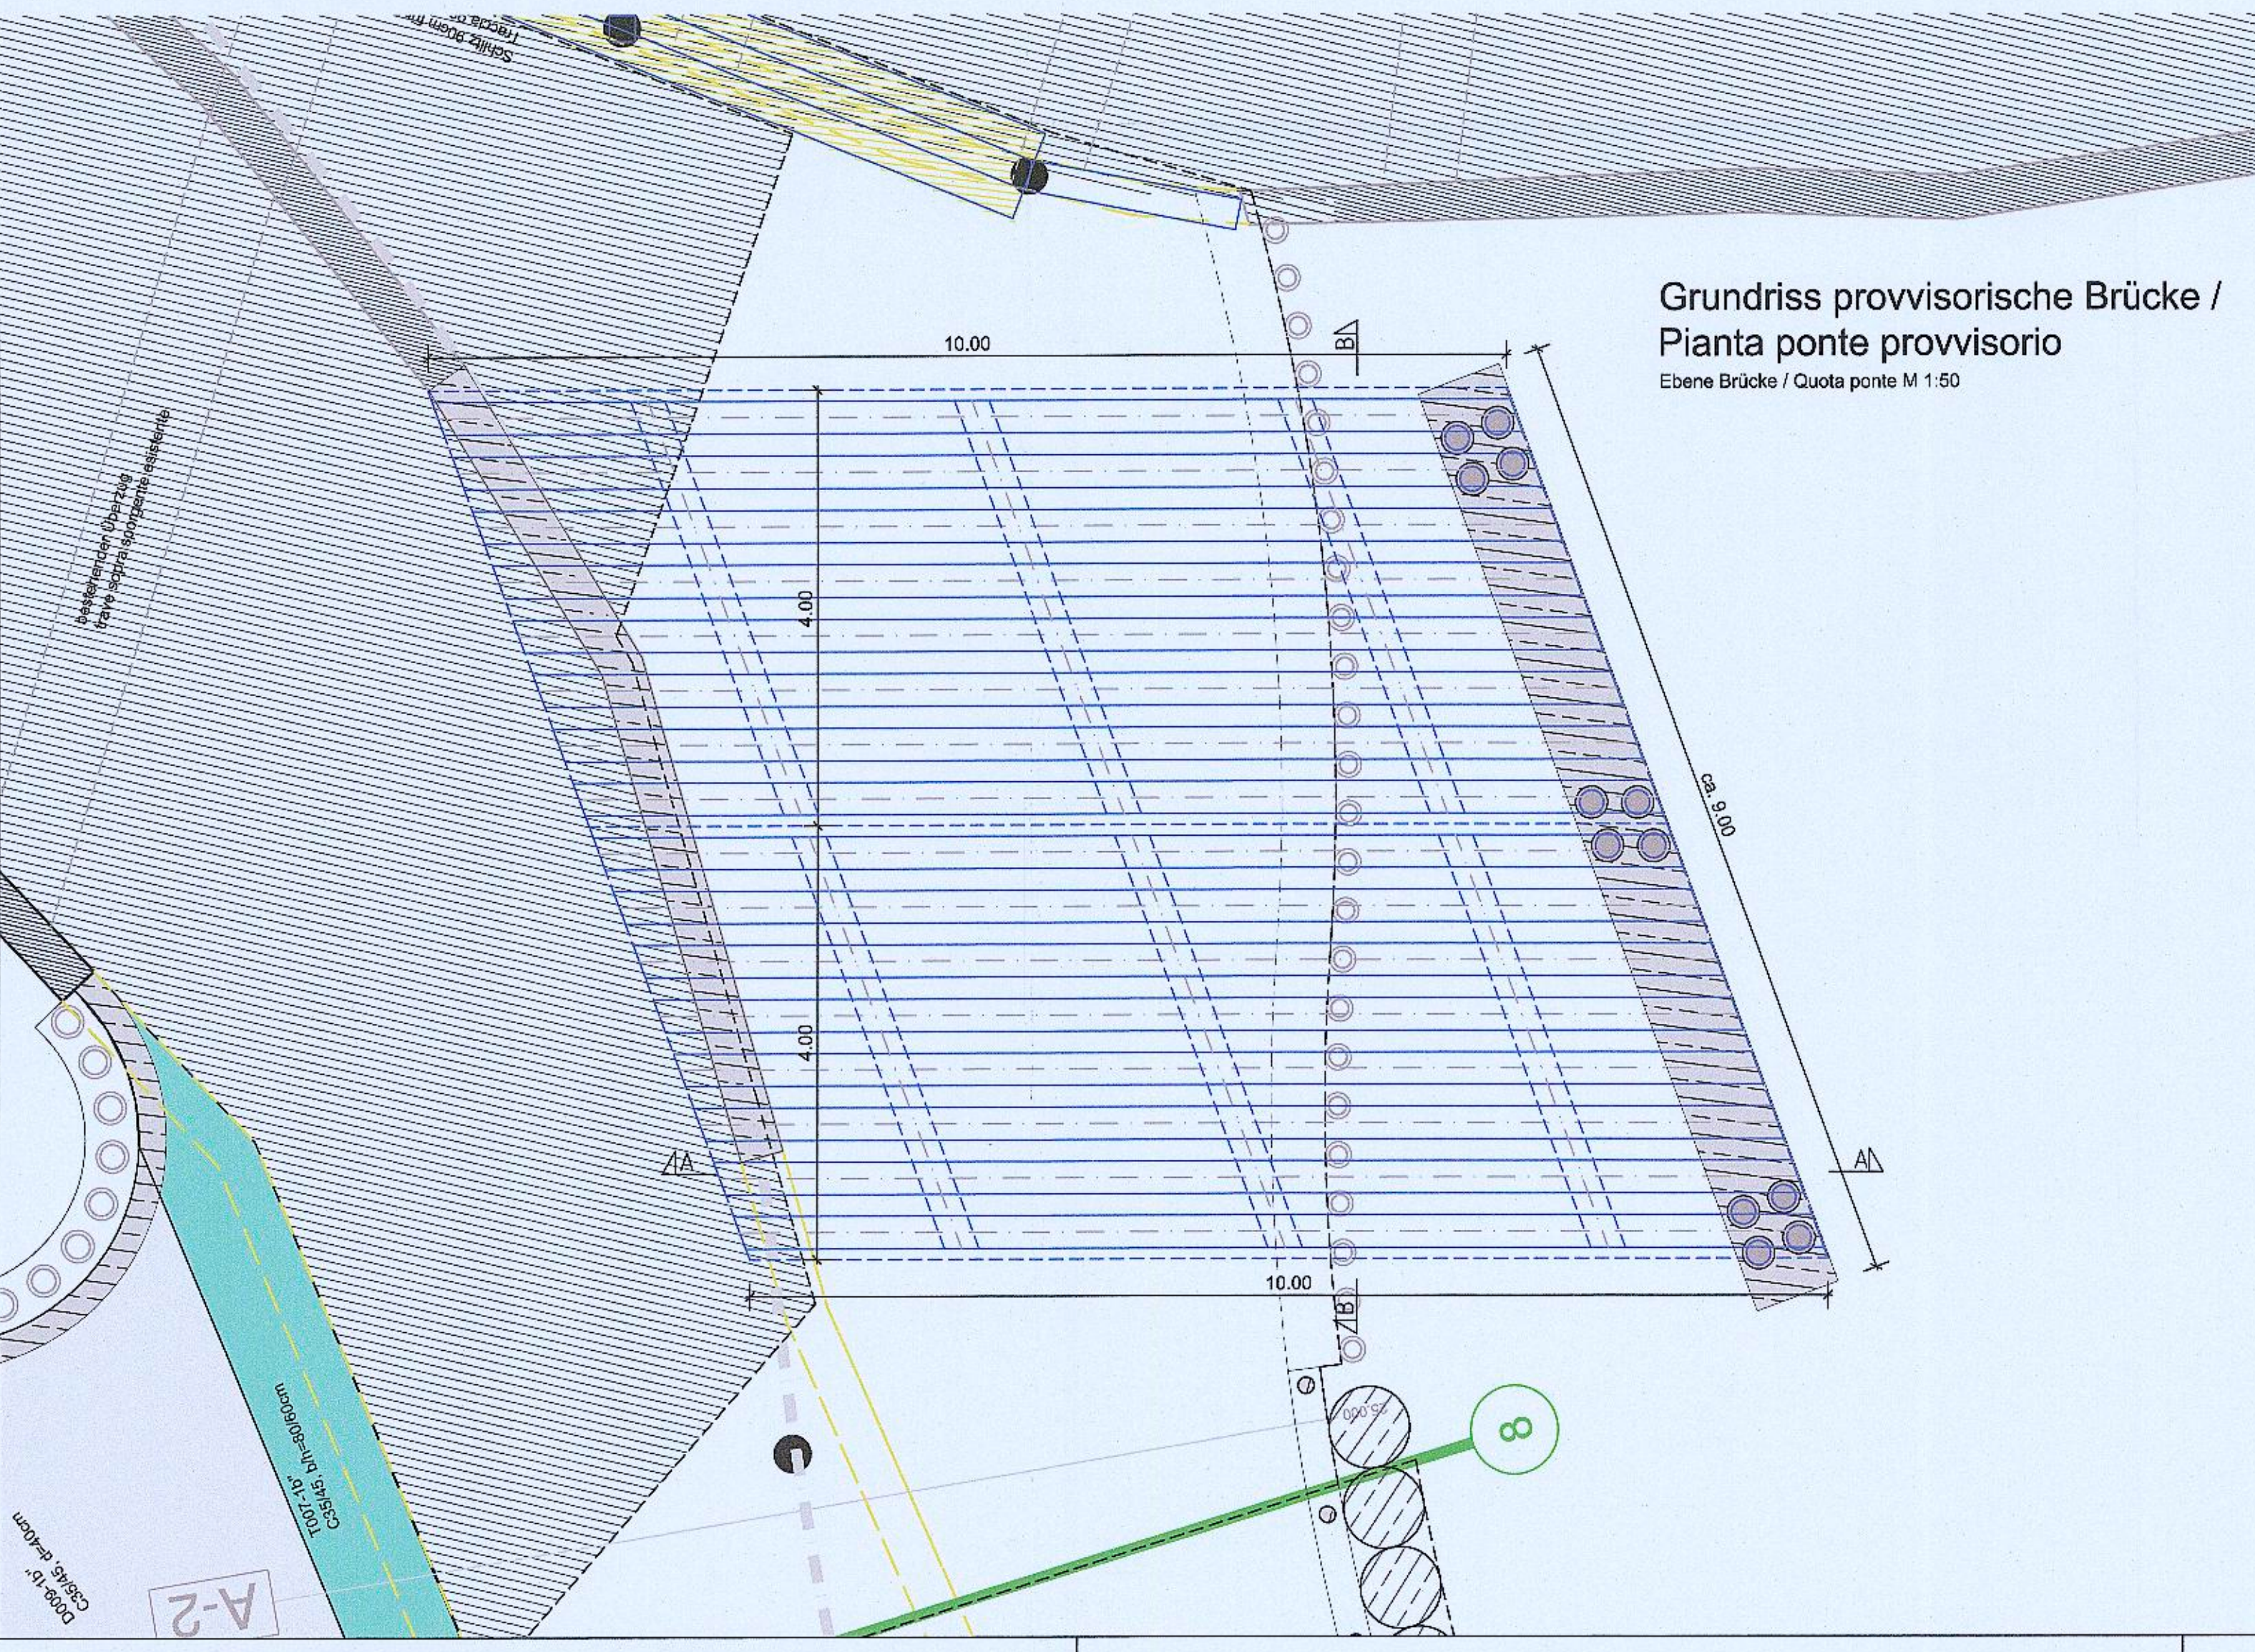


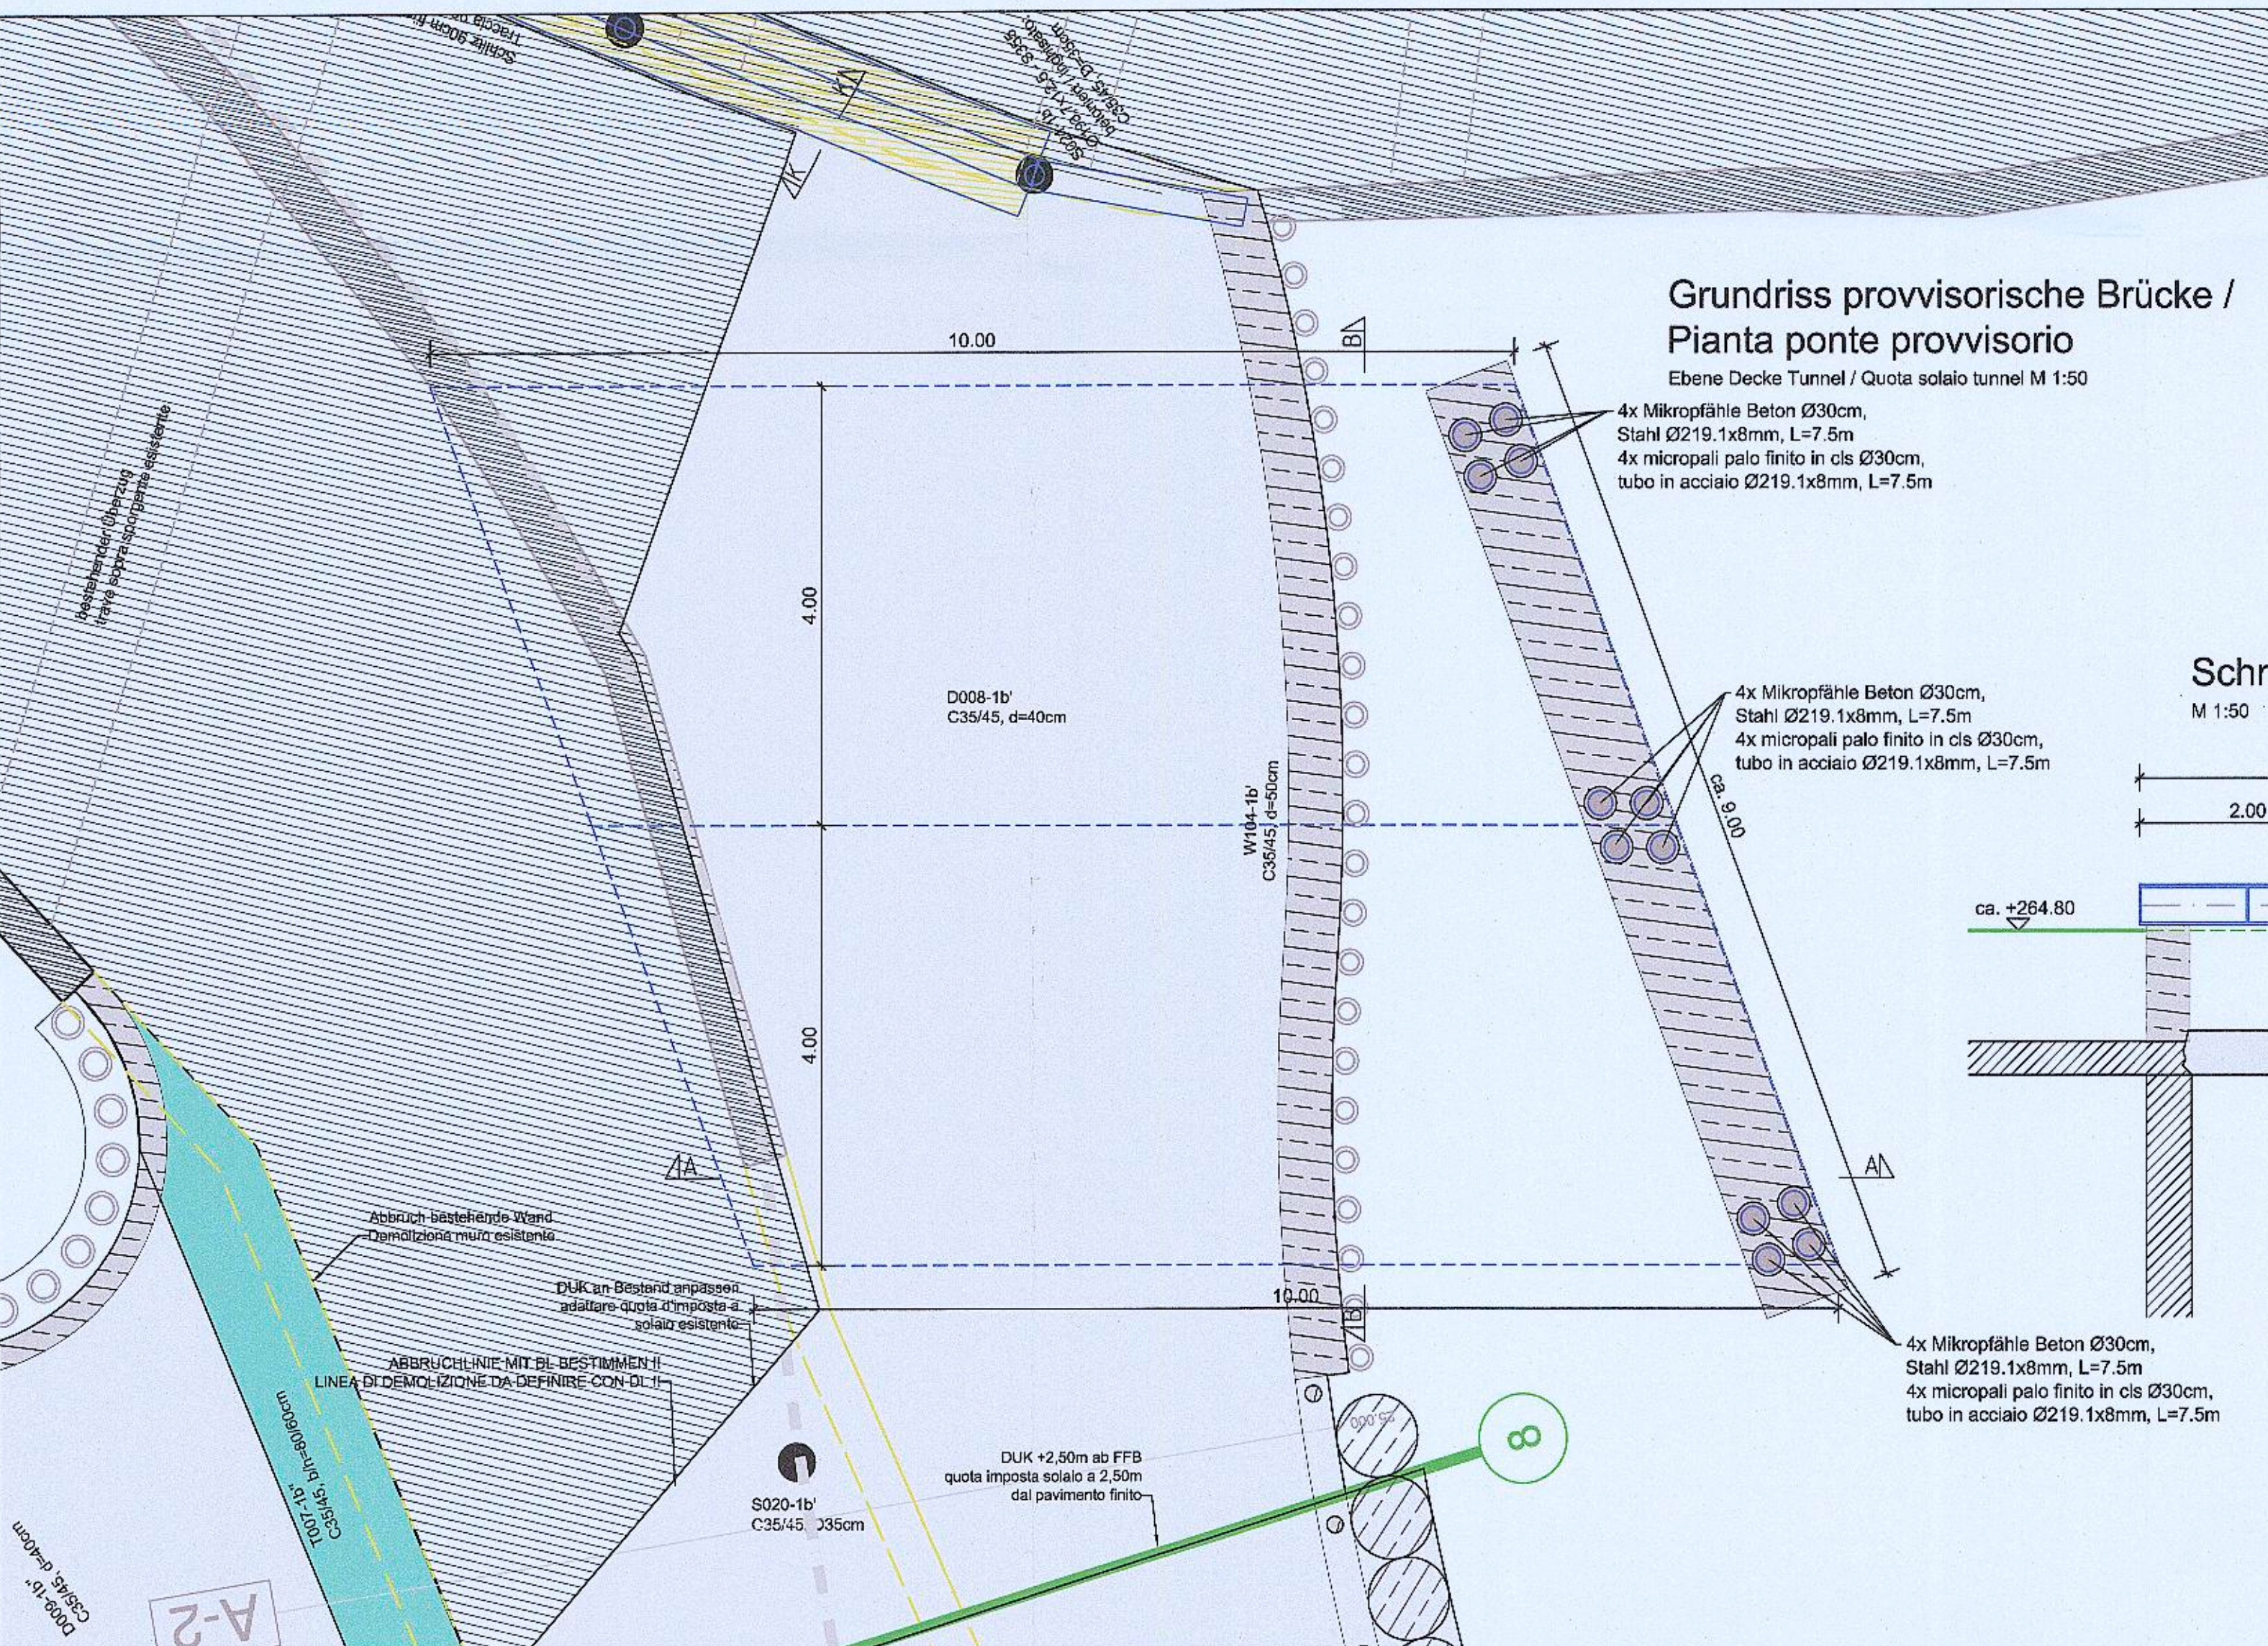

MATERIAL - MATERIALE		
Betondruckfestigkeitsklasse	C35/45	Resistenza calcestruzzo
Expositionsklasse	XF4	Classe di esposizione
Größtkorn	GK22	Aggregato massimo
Konsistenzklasse	F3	Classe di consistenza
Max. W/B	0,55	Max. A/C
Rippenstahl	B450C	Acciaio in barre
Betonstahlmatten	B450A	Reti elettrosaldate
Betondeckung	3,5 cm	Copriferro
Feuerwiderstandsklasse	R120	Classe di resistenza al fuoco
Profilstahl	S355	Acciaio da carpenteria

LEGENDE - LEGENDA		
Stahlbetonmauer Schnitt		Muro C.A. sezione
Stahlbetondecke Schnitt		Solaio C.A. sezione
Stahlbetondecke Ansicht		Solaio C.A. prospetto
Stahlbetonträger		Trave C.A.
Stahlbetonstütze		Pilastro C.A.
Tragstruktur oberhalb		Struttura portante sopra
Profilstahl		Acciaio da carpenteria
Decke	D	Solaio
Träger	T	Trave
Wand	W	Muro
Stütze	S	Pilastro
Fundament	F	Fondazione

PRÜF- UND WARNPFLICHT - OBBLIGO DI VERIFICA	
Alle auf dem Plan angegebenen Maße und Bauteile sind vor der Ausführung zu überprüfen. Bei Abweichungen bitten wir vor der Ausführung um Rücksprache mit der Bauleitung.	Tutte le misure e gli elementi costruttivi riportati sui disegni devono essere controllate prima dell'esecuzione. In caso di divergenza contattare la direzione lavori prima dell'esecuzione.
Alle Bauteile dürfen erst nach der Freigabe durch die Bauleitung betoniert werden.	Tutte le parti strutturali possono essere gettate solo dopo l'approvazione della direzione lavori

ANMERKUNG - INDICAZIONI	
Es besteht urheber- und patentrechtliche Schutz der Planunterlagen. Vervielfältigung oder anderweitige Verwendung nur mit Zustimmung des Planverfassers.	I disegni sono protetti da diritti d'autore. Riproduzione ed utilizzi vari solo a seguito di autorizzazione da parte dell'autore.
ACHSE TUNNEL (arch. Projekt)	ASSE TUNNEL (progetto arch.)
SCHNITT TUNNEL (arch. Projekt)	SEZIONE TUNNEL (progetto arch.)

Autonome Provinz Bozen - Provincia Autonoma di Bolzano
Stadtgemeinde Bozen - Comune di Bolzano

STÄDTBAULICHER AUFWERTUNGSPLAN - ZONE PERATHONERSTRASSE - SÜDTIROLERSTRASSE
PIANO DI RIQUALIFICAZIONE URBANISTICA - ZONA VIA PERATHONER - ALTO ADIGE

WaltherPark

TUNNEL - VORARBEITEN FÜR DIE VERBINDUNG DES PARKPLATZES AM WALTHERPLATZ UND ANPASSUNG DER INFRASTRUKTUREN
TUNNEL - LAVORI PRELIMINARI PER IL COLLEGAMENTO DEL PARCHEGGIO DI PIAZZA WALTHER E ADEGUAMENTO SOTTOSERVIZI

Proprietä
Eigentümer
Città di Bolzano
Stadt Bozen

Projektausführer
Soggetto Attuatore
WaltherPark s.p.a.
in SIGMA eine Gesellschaft der SIGMA Gruppe | una Società del Gruppo SIGMA

General Contractor
Projetkmanagement
ICM Italia General Contractor Srl
Waltherplatz | piazza Walther n. 22 | 39100 Bolzano - Bozen

Generalplaner
Projektista generale
DMA
ITALIA srl
Waltherplatz | piazza Walther n. 22 | 39100 Bolzano - Bozen

Planungsteam
Team di Progettazione
ATA
Engineering
planpunkt
Handwerkskammer Südtirol
Ingegnere e Geometri
in-ge-na.

Projektant Tragwerk Tunnel
Progettista strutturale Tunnel
Stempel Gemeinde
Prot. 0210689 del 27/12/2018

Planungsphase | Fase
AUSFÜHRUNGSPROJEKT - PROGETTO ESECUTIVO

Planinhalt | Descr. Tav.
Decke BF1b' provisorische Brücke | Solaio BF1b' ponte provvisorio

Plankodierung | Cod.
-

Planart | Tipologia
Statisches Projekt: Tunnel / Progetto strutturale: tunnel

Maßstab - Scala: 1:50 - 1:25
Format | Formato:

Datum - Data: November/Novembre 2018
Gez.: AZ

Plannummer - nr. Tav.:
-