
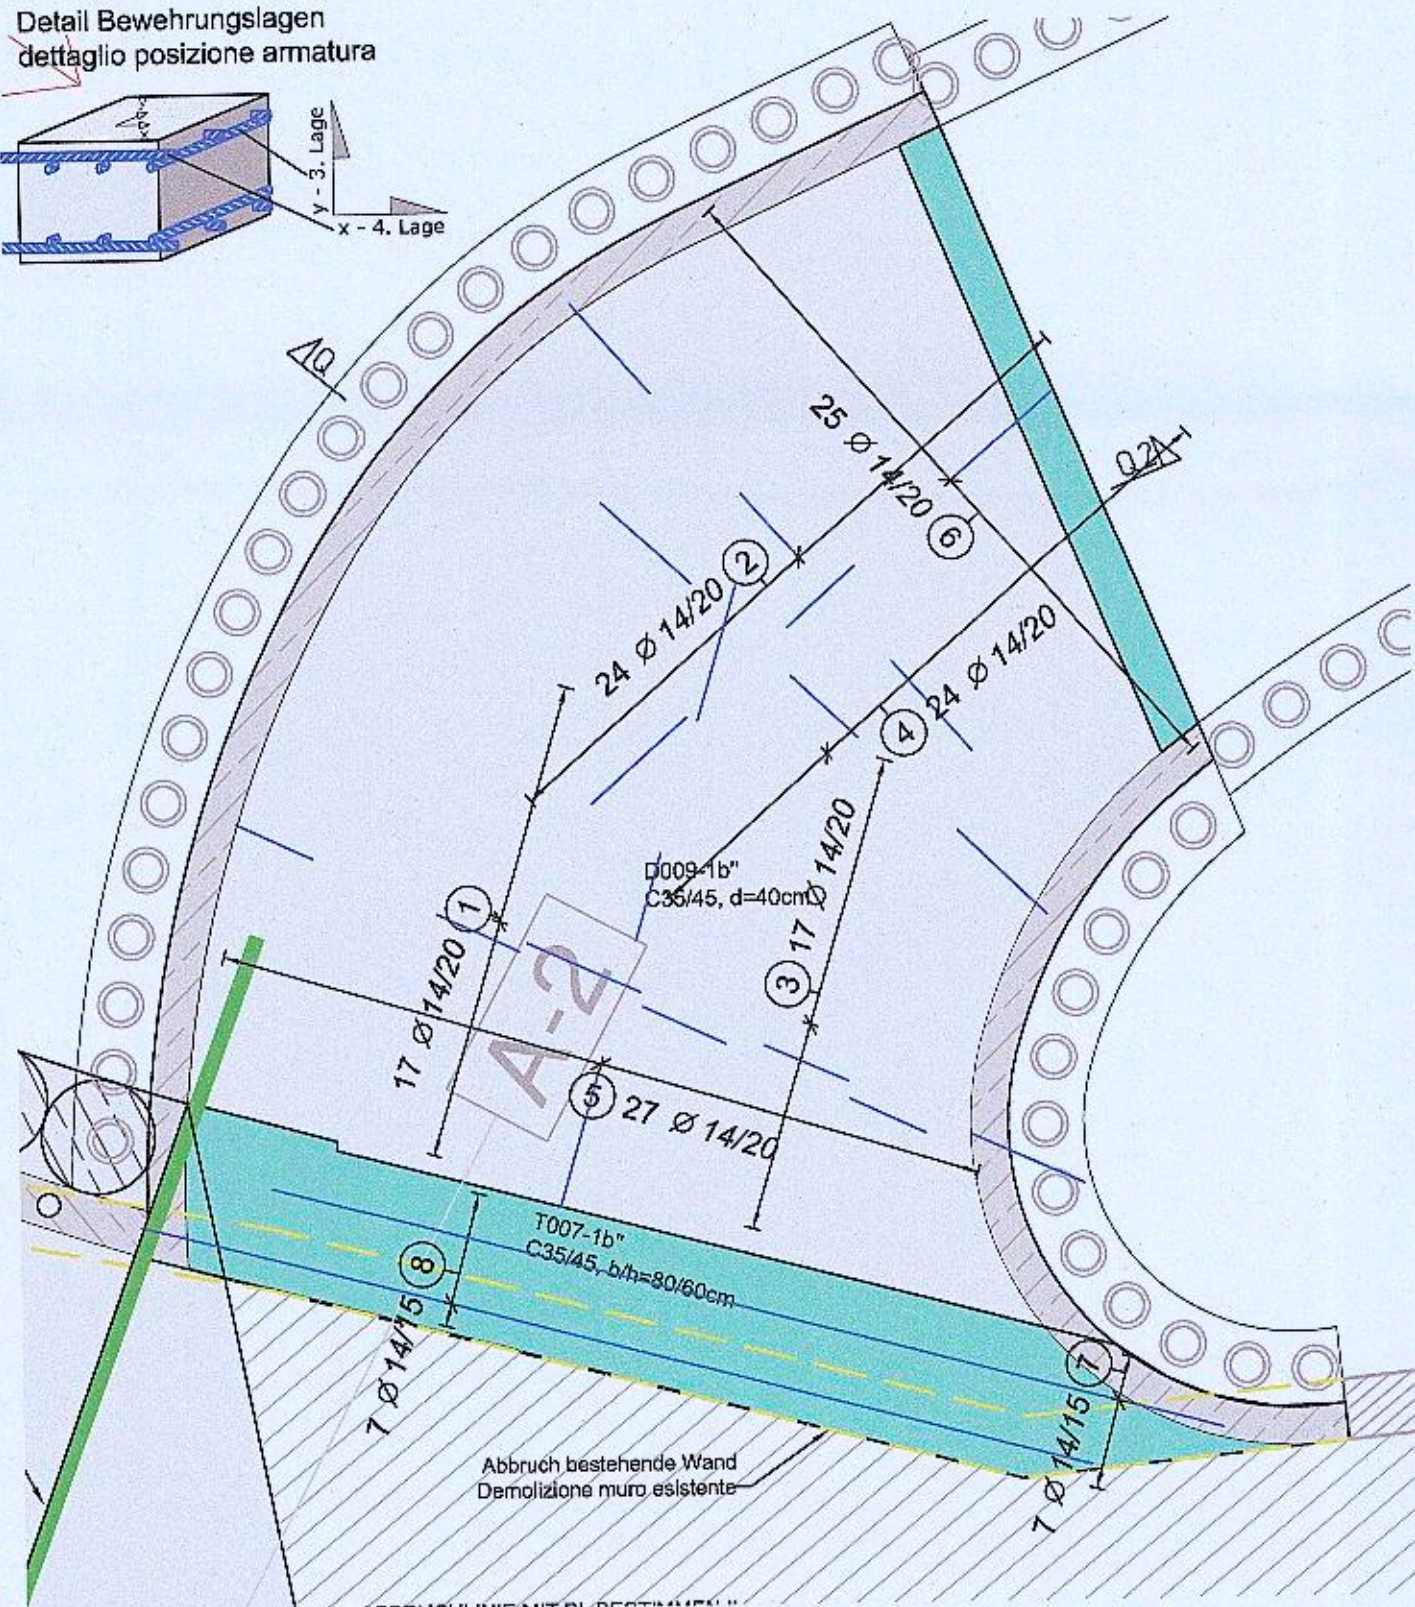


Stabstahl

Pos.	Anzahl	Ø	Symbol	Länge (m)	B450C	Bemerkungen
	Gesamt				Ø 14	
①	17	14	a=4.91-5.21	5,18 *	88,06	
②	24	14	a=4.00-4.16	4,21 *	100,92	
③	17	14	a=4.00-4.16	4,21 *	71,48	
④	24	14	a=4.00-4.22	4,22 *	101,28	
⑤	27	14	4.25	4,40	118,80	
⑥	25	14	a=3.32-4.88	4,25 *	106,25	
⑦	7	14	6.50	6,63	46,45	
⑧	7	14	6.50	6,63	46,45	
Längen nach Ø geordnet (m)					679,69	
Mengeinheit Einzelstab (kg/m)					1,21	
Zwischensumme nach Ø (kg)					822,42	
GESAMTMENGE (kg)					822,42	
* Mittlere Länge						

Detail Bewehrungslagen
detailliert positionierung

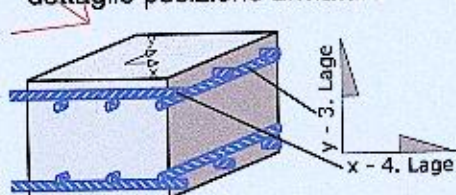

PRÜF- UND WARNPFLICHT - OBBLIGO DI VERIFICA

Alle auf dem Plan angegebenen Maße und Bauteile sind vor der Ausführung zu überprüfen.
Bei Abweichungen bitten wir vor der Ausführung um Rücksprache mit der Bauleitung.

Alle Bauteile dürfen erst nach der Freigabe durch die Bauleitung betoniert werden.

Tutte le misure e gli elementi costruttivi riportate sui disegni devono essere controllate prima dell'esecuzione.
In caso di divergenza contattare la direzione lavori prima dell'esecuzione.

Tutte le parti strutturali possono essere gettate solo dopo l'approvazione della direzione lavori

ANMERKUNG - INDICAZIONI

Es besteht urheber- und patentrechtliche Schutz der Planunterlagen.
Vervielfältigung oder anderweitige Verwendung nur mit Zustimmung des Planverfassers.

I disegni sono protetti da diritti d'autore.
Riproduzione ed utilizzi vari solo a seguito di autorizzazione da parte dell'autore.

MATERIAL - MATERIALE

Betondruckfestigkeitsklasse	C35/45	Resistenza calcestruzzo
Expositionsklasse	XF4	Classe di esposizione
Größtkorn	GK22	Aggregato massimo
Konsistenzklasse	F3	Classe di consistenza
Max. W/B	0,55	Max. A/C

Rippenstahl	B450C	Acciaio in barre
Betonstahlmatten	B450A	Reti elettrosaldate

Betondeckung	3,5 cm	Copriferro
--------------	--------	------------

Feuerwiderstandsklasse	R120	Classe di resistenza al fuoco
------------------------	------	-------------------------------

LEGENDE - LEGENDA

Stahlbetonmauer Schnitt		Muro C.A. sezione
Stahlbetondecke Schnitt		Solaio C.A. sezione
Stahlbetondecke Ansicht		Solaio C.A. prospetto
Stahlbetonträger		Trave C.A.
Stahlbetonstütze		Pilastro C.A.
Tragstruktur oberhalb		Struttura portante sopra
Profilstahl		Acciaio da carpenteria
Decke	D	Solaio
Träger	T	Trave
Wand	W	Muro
Stütze	S	Pilastro
Fundament	F	Fondazione

ACHSE TUNNEL (arch. Projekt)		ASSE TUNNEL (progetto arch.)
SCHNITT TUNNEL (arch. Projekt)	200.000	SEZIONE TUNNEL (progetto arch.)

Autonome Provinz Bozen - Provincia Autonoma di Bolzano
Stadtgemeinde Bozen - Comune di Bolzano

STÄDTTEBAULICHER AUFWERTUNGSPLAN - ZONE PERATHONERSTRASSE - SÜDTIROLERSTRASSE
PIANO DI RIQUALIFICAZIONE URBANISTICA - ZONA VIA PERATHONER - ALTO ADIGE

WaltherPark

TUNNEL - VORARBEITEN FÜR DIE VERBINDUNG DES PARKPLATZES AM WALTHERPLATZ UND ANPASSUNG DER INFRASTRUKTUREN
TUNNEL - LAVORI PROPEDEUTICI PER IL COLLEGAMENTO DEL PARCHEGGIO DI PIAZZA WALTHER E ADEGUAMENTO SOTTOSERVIZI

Proprietà
Eigentümer



Città di Bolzano - Stadt Bozen
vicolo Gumer 7 - 39100 Bolzano - Bozen

Projektausführerin
Soggetti Attuatore

WaltherPark s.p.a.

SIGNA eine Gesellschaft der SIGNA Gruppe | una Società del Gruppo SIGNA

General Contractor
Projektmanagement

ICM Italia General Contractor Srl
Waltherplatz | piazza Walther n. 22 | 39100 Bolzano - Bozen

Generalplaner
Progettista generale


DMA
ITALIA srl
Waltherplatz | piazza Walther n. 22 | 39100 Bolzano - Bozen

Planungsteam
Team di Progettazione



Handwerkerstraße 53d, 1
I - 39044 NEUMARKT (SZ)
Tel. 0471 - 911511
Email: info@planpunkt.net
MwSt. Nr. 02510700215

in.ge.na
Ingenieurwesen - geologie - naturwissenschaften
ingenieur - geologie - natura e pianificazione

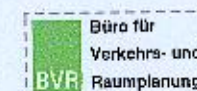


Snøhetta

Stefan Bernhart Landschaftsarchitekt
Monumentenstraße 33-34 | Ausgang A
D-10829 Berlin



SECURPLAN

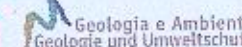

Projektant Tragwerk Tunnel:
Progettista strutturale Tunnel:

Stempel Gemeinde



Prot. 0210689 del 27/12/2018

Planungsphase | Fase

AUSFÜHRUNGSPROJEKT - PROGETTO ESECUTIVO

Planinhalt | Descr. Tav.

Decke BF1b" Bewehrung oben | Solaio BF1b" armatura superiore

Plankodierung | Cod.

-

Index -

Planart | Tipologia

Statisches Projekt: Tunnel / Progetto strutturale: tunnel

Maßstab - Scale: 1:50 - 1:25

Format | Formato:

Datum - Data: November/Novembre 2018

Gez: A2

Plannummer - nr. Tav.:

D.03.06