



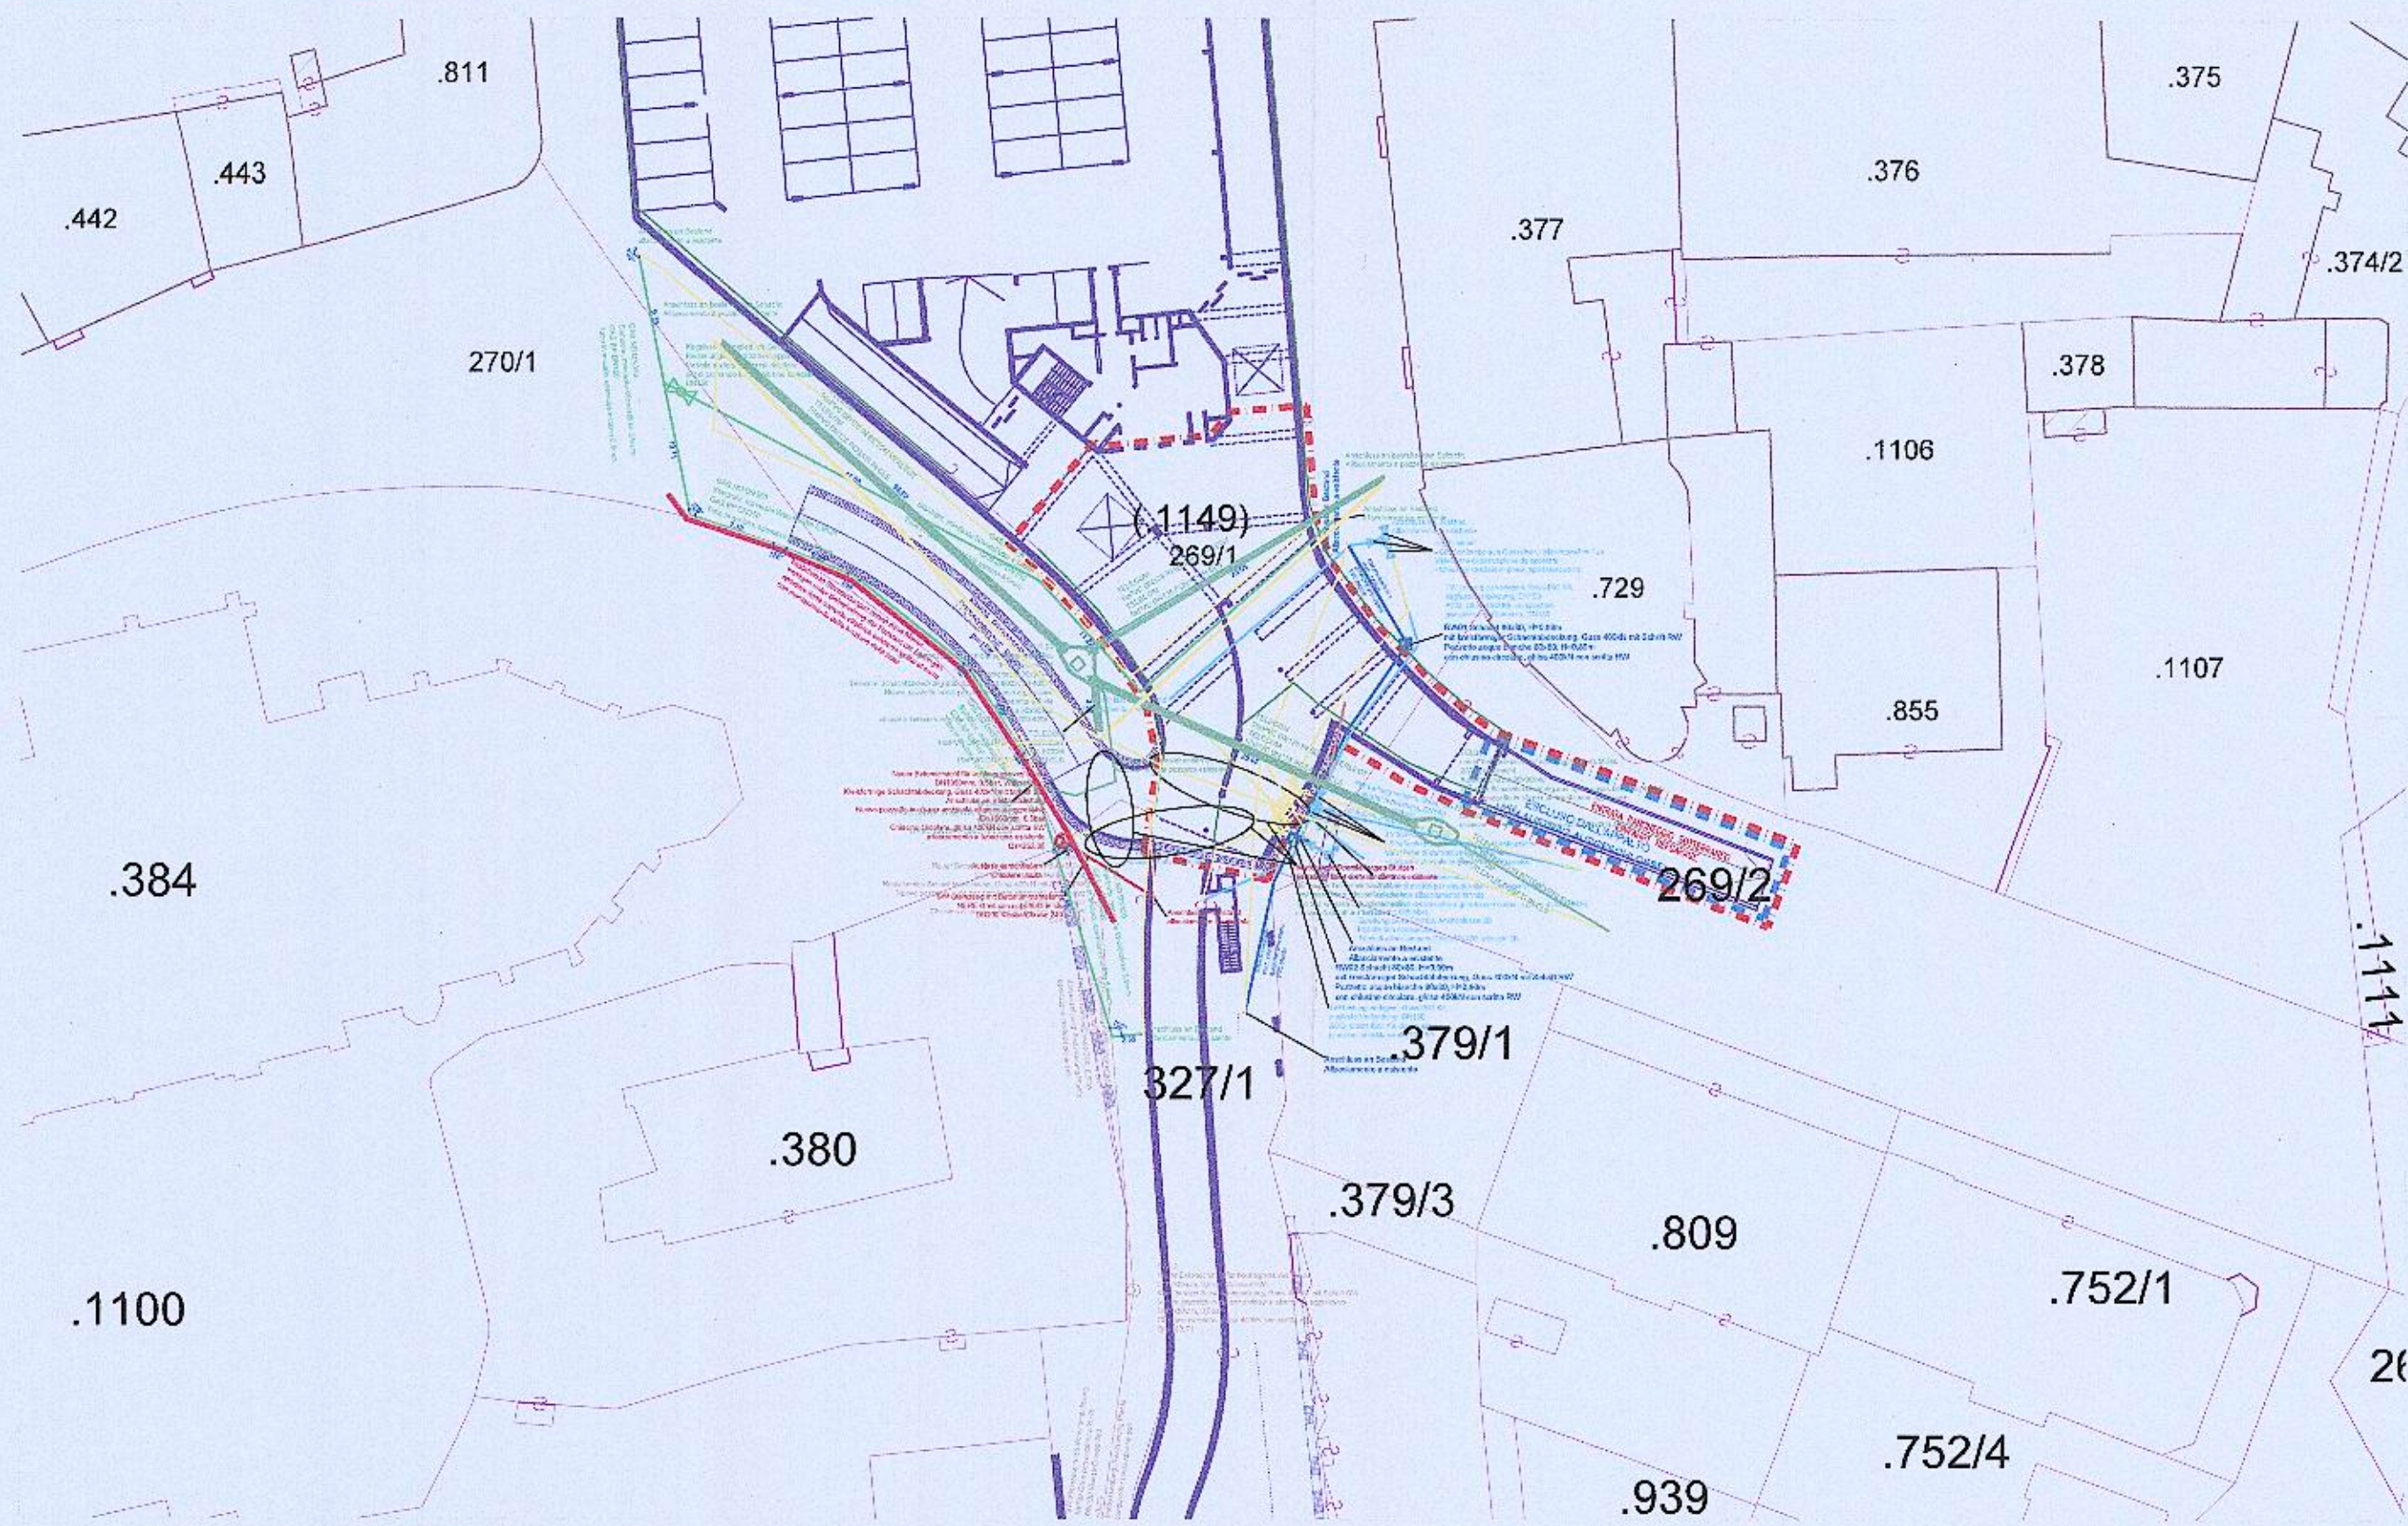

LEGENDE EIGENTÜMER / LEGENDA PROPRIETARI					
EIGENTÜMER / PROPRIETARIO		G.P./B.P. P.F./P.E.D.	E.ZL P.T.	K.G. / C.C.	
GEMEINDE BOZEN - ÖFFENTLICHES GUT	COMUNE DI BOLZANO - BENE DEMANIALE	269/1	827 II	BOZEN	BOLZANO
GEMEINDE BOZEN - ÖFFENTLICHES GUT	COMUNE DI BOLZANO - BENE DEMANIALE	269/2	827 II	BOZEN	BOLZANO
GEMEINDE BOZEN - ÖFFENTLICHES GUT	COMUNE DI BOLZANO - BENE DEMANIALE	327/1	827 II	BOZEN	BOLZANO
DOMPFARREI MARIA HIMMELFAHRT	PARROCCHIA DEL DUOMO SANTA MARIA ASSUNTA	.380	887 II	BOZEN	BOLZANO
DOMPFARREI MARIA HIMMELFAHRT	PARROCCHIA DEL DUOMO SANTA MARIA ASSUNTA	.384	360 II	BOZEN	BOLZANO
AUTONOME PROVINZ BOZEN - ÖFFENTLICHES GUT	COMUNE DI BOLZANO - DEMANIO PUBBLICO	(1149)	1197 II	BOZEN	BOLZANO
GEMEINDE BOZEN - ÖFFENTLICHES GUT	COMUNE DI BOLZANO - BENE DEMANIALE	269/1	827 II	BOZEN	BOLZANO
GEMEINDE BOZEN - ÖFFENTLICHES GUT	COMUNE DI BOLZANO - BENE DEMANIALE	270/1	827 II	BOZEN	BOLZANO

Quelle: OpenKat
Stand: 06.12.2018

N
ÜBERLAGERUNG MAPPE-VERLAUF NEUE LEITUNGEN
BEREICH WALTERPLATZ
SOVRAPP. ESTRATTO MAPPA-TRACCIATO NUOVE TUBAZIONI
ZONA PIAZZA WALTER
M 1 : 500

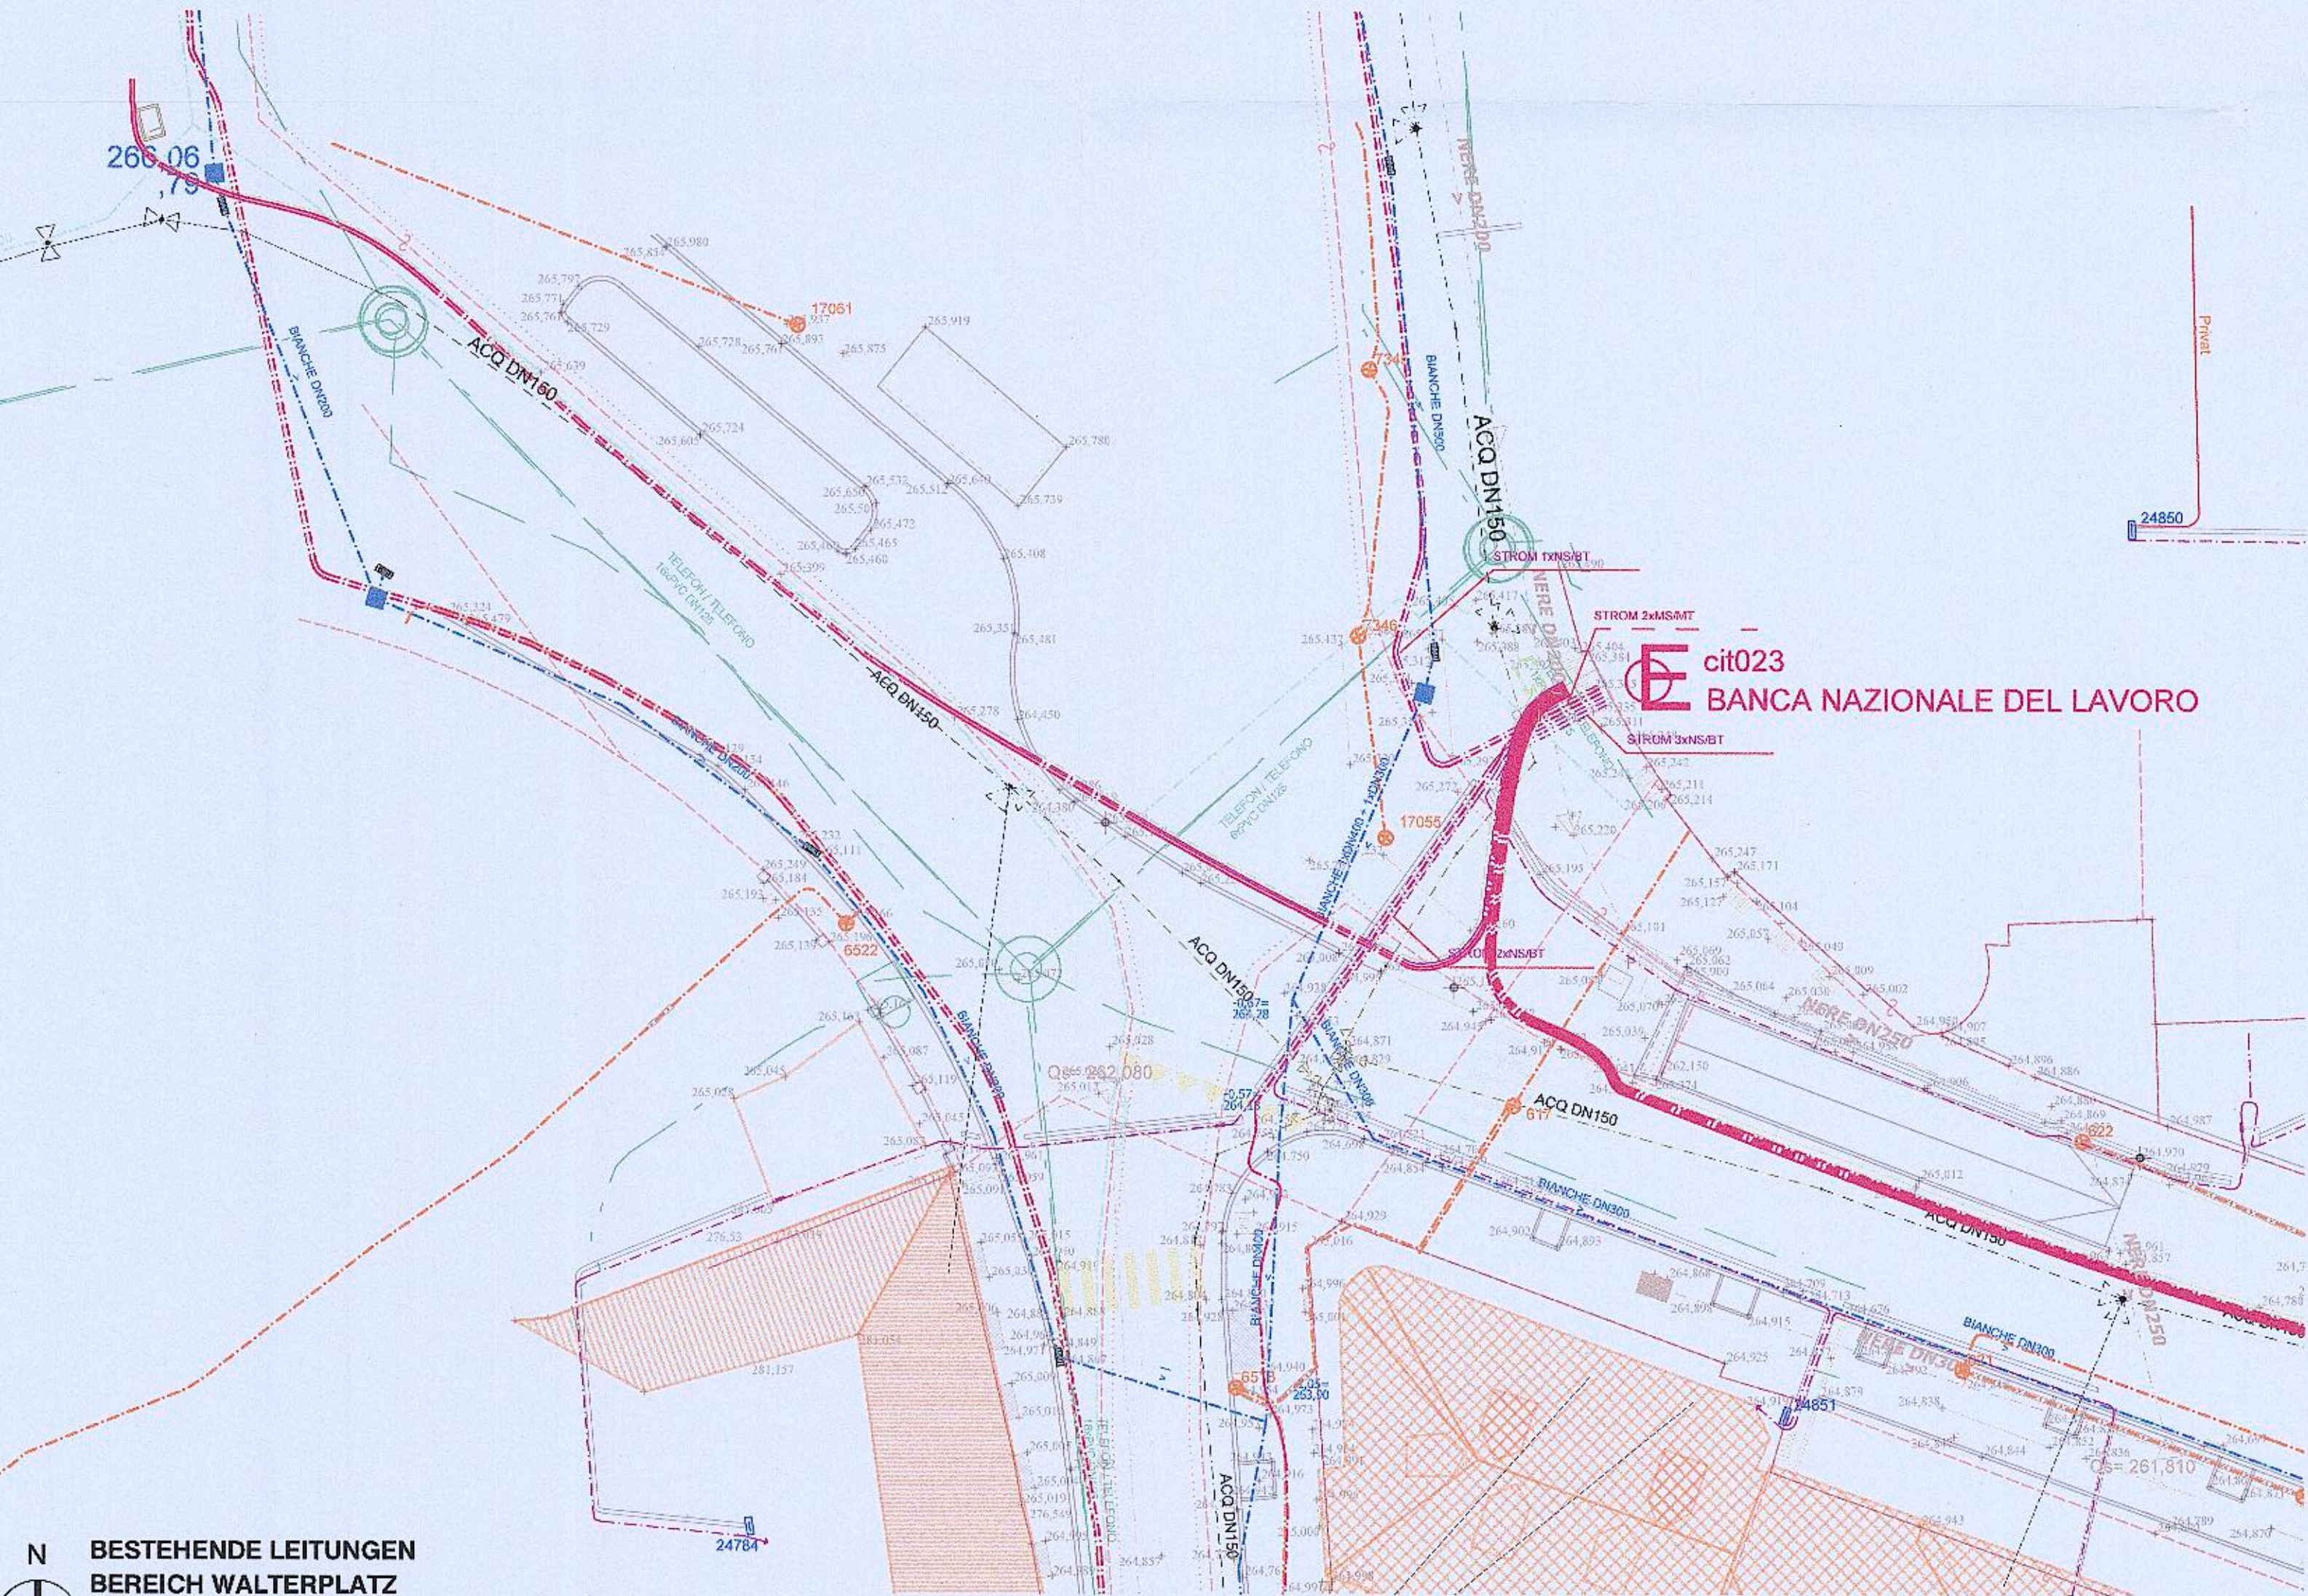

N
BESTEHENDE LEITUNGEN
BEREICH WALTERPLATZ
TUBAZIONI ESISTENTI
ZONA PIAZZA WALTER
M 1 : 250

Legende - Legenda	
	Bestehende Gasleitung Niederdruck Linea Gas BassoPressione esistente
	Bestehende Gasleitung Mitteldruck Linea Gas MedioPressione esistente
	Bestehende Regenwasserleitung Fognatura bianca esistente
	Bestehende Schmutzwasserleitung Fognatura nera esistente
	Bestehende Trinkwasserleitung Acquedotto esistente
	Bestehende Mittelspannungsleitung Linea media tensione esistente
	Bestehende Niederspannungsleitung Linea basso tensione esistente
	Bestehende Beleuchtung Illuminazione esistente
	Bestehender Fernmeldekabel Strom Cavo per comunicazione dati esistente
	Bestehende Telefonleitung Linea telefonica esistente

Autonome Provinz Bozen - Provincia Autonoma di Bolzano
Stadtgemeinde Bozen - Comune di Bolzano
STÄDTEBAULICHER AUFWERTUNGSPLAN - ZONE PERATHONERSTRASSE - SÜDTIROLERSTRASSE
PIANO DI RIQUALIFICAZIONE URBANISTICA - ZONA VIA PERATHONER - ALTO ADIGE

WaltherPark

TUNNEL - VORARBEITEN FÜR DIE VERBINDUNG DES PARKPLATZES AM WALTERPLATZ UND ANPASSUNG DER INFRASTRUKTUREN
TUNNEL - LAVORI PROPEDEUTICI PER IL COLLEGAMENTO DEL PARCHEGGIO DI PIAZZA WALTHER E ADEGUAMENTO SOTTOSERVIZI

Proprietà Eigentümer	 Città di Bolzano - Stadt Bozen vicolo Gurmer 7 - 39100 Bolzano - Bozen
Projektausfühlerin Soggetto Attuatore	WaltherPark s.p.a. eine Gesellschaft der SIGNA Gruppe una Società del Gruppo SIGNA
General Contractor Progettista generale	 ICM Italia General Contractor Srl Waltherplatz piazza Walther n. 22 39100 Bolzano - Bozen
Generalplaner Progettista generale	DMA ITALIA srl Waltherplatz piazza Walther n. 22 39100 Bolzano - Bozen
Planungsteam Team di Progettazione	 ATA engineering planpunkt in.ge.na. Handwerkerstraße Süd, 1 I - 38046 NEUSARK (BZ) Tel. 0471-811651 Email: info@in.ge.na.it Web: www.in.ge.na.it
ORDINE DEGLI INGEGNERI DELLA PROV. DI BOLZANO Dr. Ing. WALTER RAUCH Nr. 803 INGEGNIERKAMMER DER PROVINZ BOZEN	 Büro für Verkehrs- und Raumplanung Snøhetta area7 BERGMEISTER SECURPLAN Stefano Bernardi Landschaftsarchitekten Monumentenstraße 33-34 A-1050 Wien G-1050 Wien Geologie und Umweltschutz

Stempel Gemeinde
Prot. 0054446 del 19/03/2019

AUSFÜHRUNGSPROJEKT - PROGETTO ESECUTIVO	
Planungsphase Fase	
Planinhalt Descr. Tav.	Auszug aus dem Mappenblatt und Bestzerliste, bestehende Leitungen Estratto mappa e lista proprietari, tubazioni esistenti
Plankodierung Cod.	Index
Planart Tipologia	VERLEGUNG INFRASTRUKTUREN WALTERPLATZ SPOSTAMENTO INFRASTRUTTURE PIAZZA WALTHER
Maßstab - Scala:	1:250 / 500
Datum - Data:	11.03.2019 (rev. 01)
Gez:	planpunkt GmbH, GU
Plannummer - nr. Tav.:	

KHSZ_160301_AuszugBW_TW_GAS_Tel_Dat.mxd

PA01