

WaltherPark

proprietă
gentümer

Città di Bolzano - Stadt Bozen

proiekttautuhurinu
oggettu Attuatore

WaltherPark s.p.a.

WaltherPark s.p.a.

General Contractor
Project Management

 ICM Italia General Contractor Srl

 **ICM Italia General Contractor Srl**

generalplaner
progettista generale

DIMA

DMA

lanungsteam
eam di Progettazione



ATA

ATA

ORDINE DEGLI INGEGNERI

**Büro für
Verkehrs- und**

Büro für
Verkehrs- und
Verkehrsmittel

Büro für
Verkehrs- und
Verkehrsmittelrecht

Snøhetta 

127

area7
BERGMESTER
INSTRUMENTAL - STUDIO 21 - VENEZIA
SECURPLAN

Stempel Gemeinde

ref 0210689 del 27/12/2018

ALISEI™HBRINGS PRO.IEKT - PROGETTO ESECUTIVO

Tunnel: Ländsprofil

Tunnel: Profilo longitudinale

Index

Projekt Tunnel, Tunnelportal und Oberfläche / Progetto Tunnel, Portale e Superficie

Maßstab - Scale: 1:500


Maßstab - Scala: 1:500

Datum - Data:	30.11.2018	Gez:	L. Maccani
---------------	------------	------	------------

Datum - Data : 30.11.2018
Gez :

Plannummer - nr. Tav.:

KEYMAP

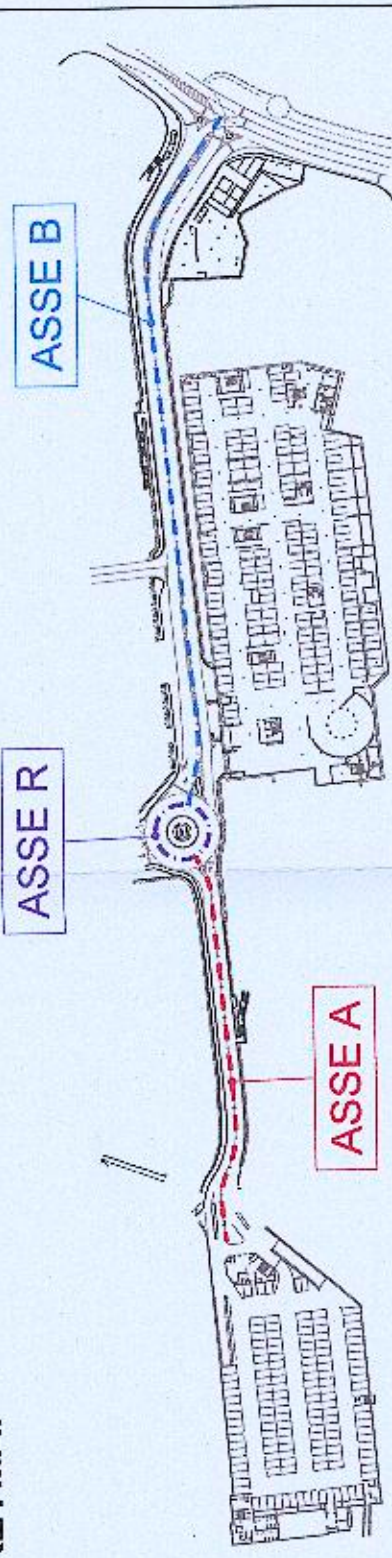

[illegible]