TERRASSE BAR "LA PIAZZA"
LOTTO LAVORI PRELIMINARI
VORARBEITEN LOS
TERRASSE BAR "BENVE"
PIAZZA WALTHER
WALTHERPLATZ
RAMPA PROVVISORIA
PROVISORISCHE RAMPE
P=15%
ENTRATA PARCHEGGIO SOTTERRANEO
EINFAHRT TIEFGARAGE
AREA LIMITE INTERVENTO
EINGRIFFSAREAL
Demolizione fioriere in CA.
Betonblumenkasten-Abbruch
Demolizione muro e sovrastante parapetto metallico
Abbruch des Mauers und des darüberliegenden Metallschutzgeländers
Chiusura superiore della rampa con grigliati metallici e attuatori elettro-meccanici.
Oberverschluss der Rampe durch Metallgitter mit elektromechanischen Trieben.
Demolizione e recupero cordonata in porfido
Abbruch und Wiederverwertung Porphyrhochbord
Cordonata in porfido fiammato cm 15x30
Hochbord Porphyr cm 15x30
Piastra in porfido piano 30 cm con spessore 8 cm
Platte Porphyrboden 30 cm dick 8 cm
Abbassamento per accesso carrabile
Auffahrtsrampe
Abbassamento per attraversamento pedonale
Aufgangsrampe
Bindera in porfido 12-15x20 cm
Begrenzungsstein aus Porphyr - 12-15x20 cm
Demolizione e recupero piastra in porfido
Abbruch und Wiederverwertung Porphyrbodenplatte
VIALE DELLA STAZIONE -
BAHNHOFSALLEE
VIA PERATHONER PERATHONERSTRASSE
ASSE AA - VIA ALTO ADIGE
SV = 275.300 m
VIA ALTO ADIGE - SÜDTIROLERSTRASSE
AREA LIMITE INTERVENTO
EINGRIFFSAREAL

N

1:200

KEYMAP

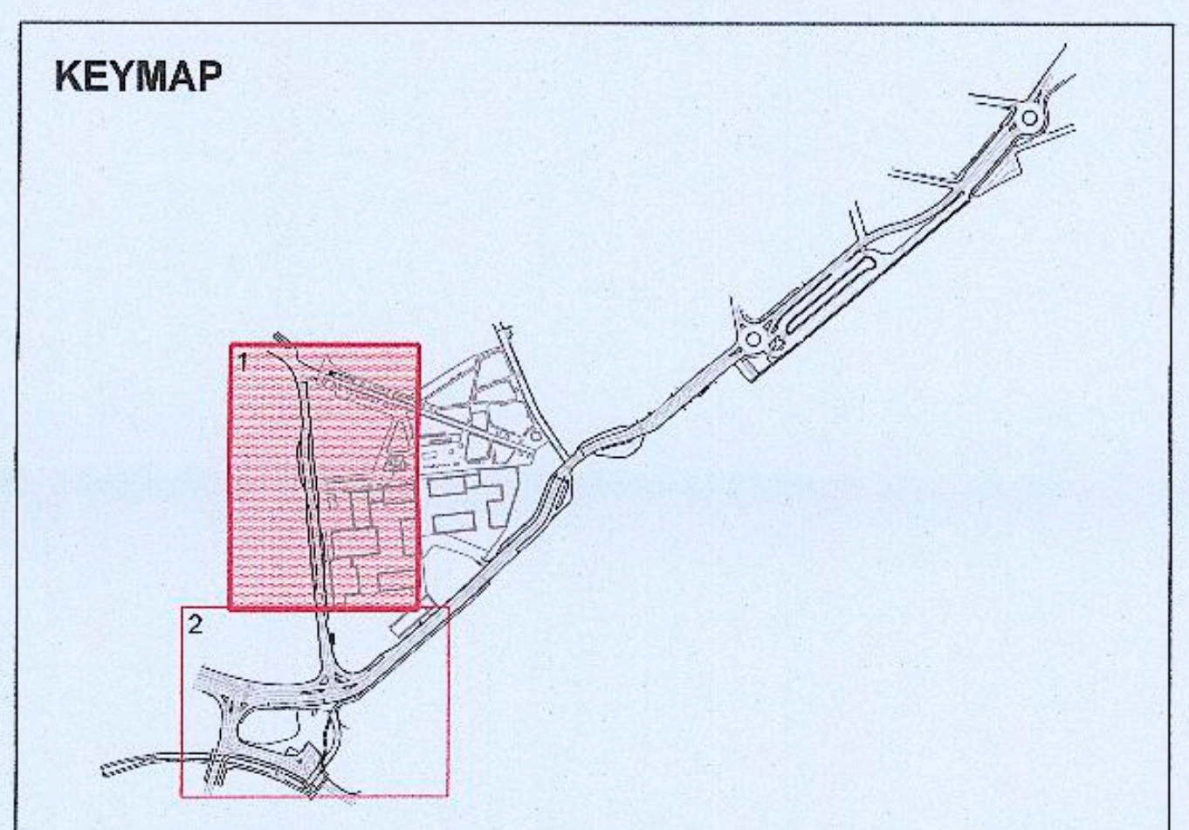

Legenda / Legende:

- ● *Idrante esistente interrato / Bestander Unterflurhydrant*
- ● *Colonnina idrante esistente / Säule bestandes Hydrants*
- ● *Colonnina idrante di progetto / Säule im Projekt Hydrants*
- → *Spostamento idrante / Hydrant Umlegung*
- ● *Abbattimento di piante con estrazione di ceppi / Bäume-Fällen und Baumstümpfe-Herausziehen*

Autonome Provinz Bozen - Provincia Autonoma di Bolzano
Stadtgemeinde Bozen - Comune di Bolzano
STÄDTEBAULICHER AUFWERTUNGSPLAN - ZONE PERATHONERSTRASSE - SÜDTIROLERSTRASSE
PIANO DI RIQUALIFICAZIONE URBANISTICA - ZONA VIA PERATHONER - ALTO ADIGE

WaltherPark

TUNNEL UND STRASSEN
TUNNEL DI ACCESSO E SISTEMAZIONI VIARIE

Proprietà Eigentümer	Città di Bolzano - Stadt Bozen vicolo Gumer 7 - 39100 Bolzano - Bozen
Projektausführerin Soggetto Attuatore	WaltherPark s.p.a. SIGNA eine Gesellschaft der SIGNA Gruppe | una Società del Gruppo SIGNA
General Contractor Projektmanagement	ICM Italia General Contractor Srl Waltherplatz | piazza Walther n. 22 | 39100 Bolzano - Bozen
Generalplaner Progettista generale	DMA ITALIA srl Waltherplatz | piazza Walther n. 22 | 39100 Bolzano - Bozen
Planungsteam Team di Progettazione	ATA engineering plan punkt — Handwerkerstraße Süd, 1 I - 39044 NEUMARKT (BZ) Tel. 0471-811511 Email: info@planpunkt.net MwSt.Nr. 02610700219 in.ge.na. Büro für Verkehrs- und Raumplanung BVR Snøhetta Stefan Bernard Landschaftsarchitekten Monumentenstraße 33-34 | Aufgang A D-10829 Berlin area7 architetti associati BERGMEISTER SECURPLAN Geologia e Ambiente Geologie und Umweltschutz

ORDINE DEGLI INGEGNERI
DELLA PROV. DI TRENTO
dott. ing. CLAUDIO PIFFERI
ISCRIZIONE ALBO N. 1127

Stempel Gemeinde

Prot. 0210689 del 27/12/2018

Planungsphase | Fase	AUSFÜHRUNGSPROJEKT - PROGETTO ESECUTIVO
Planinhalt | Descr. Tav.	Lageplan Vergleichzustand Teil 1/2 Superficie: Planimetria stato di raffronto 1/2
Plankodierung | Cod.	- Index -
Planart | Tipologia	Projekt Tunnel, Tunnelportal und Oberfläche / Progetto Tunnel, Portale e Superficie
	Maßstab - Scala: 1:200 Format | Formato:
	Datum - Data: 30.11.2018 Gez: L. Maccani
	Plannummer - nr. Tav.: C.09.01

C_09_01-02 - KHB - SUPERFICIE - RAFFRONTO.dwg