




REGELQUERSCHNITTE A-A SÜDTIROLER STRASSE
1 : 50

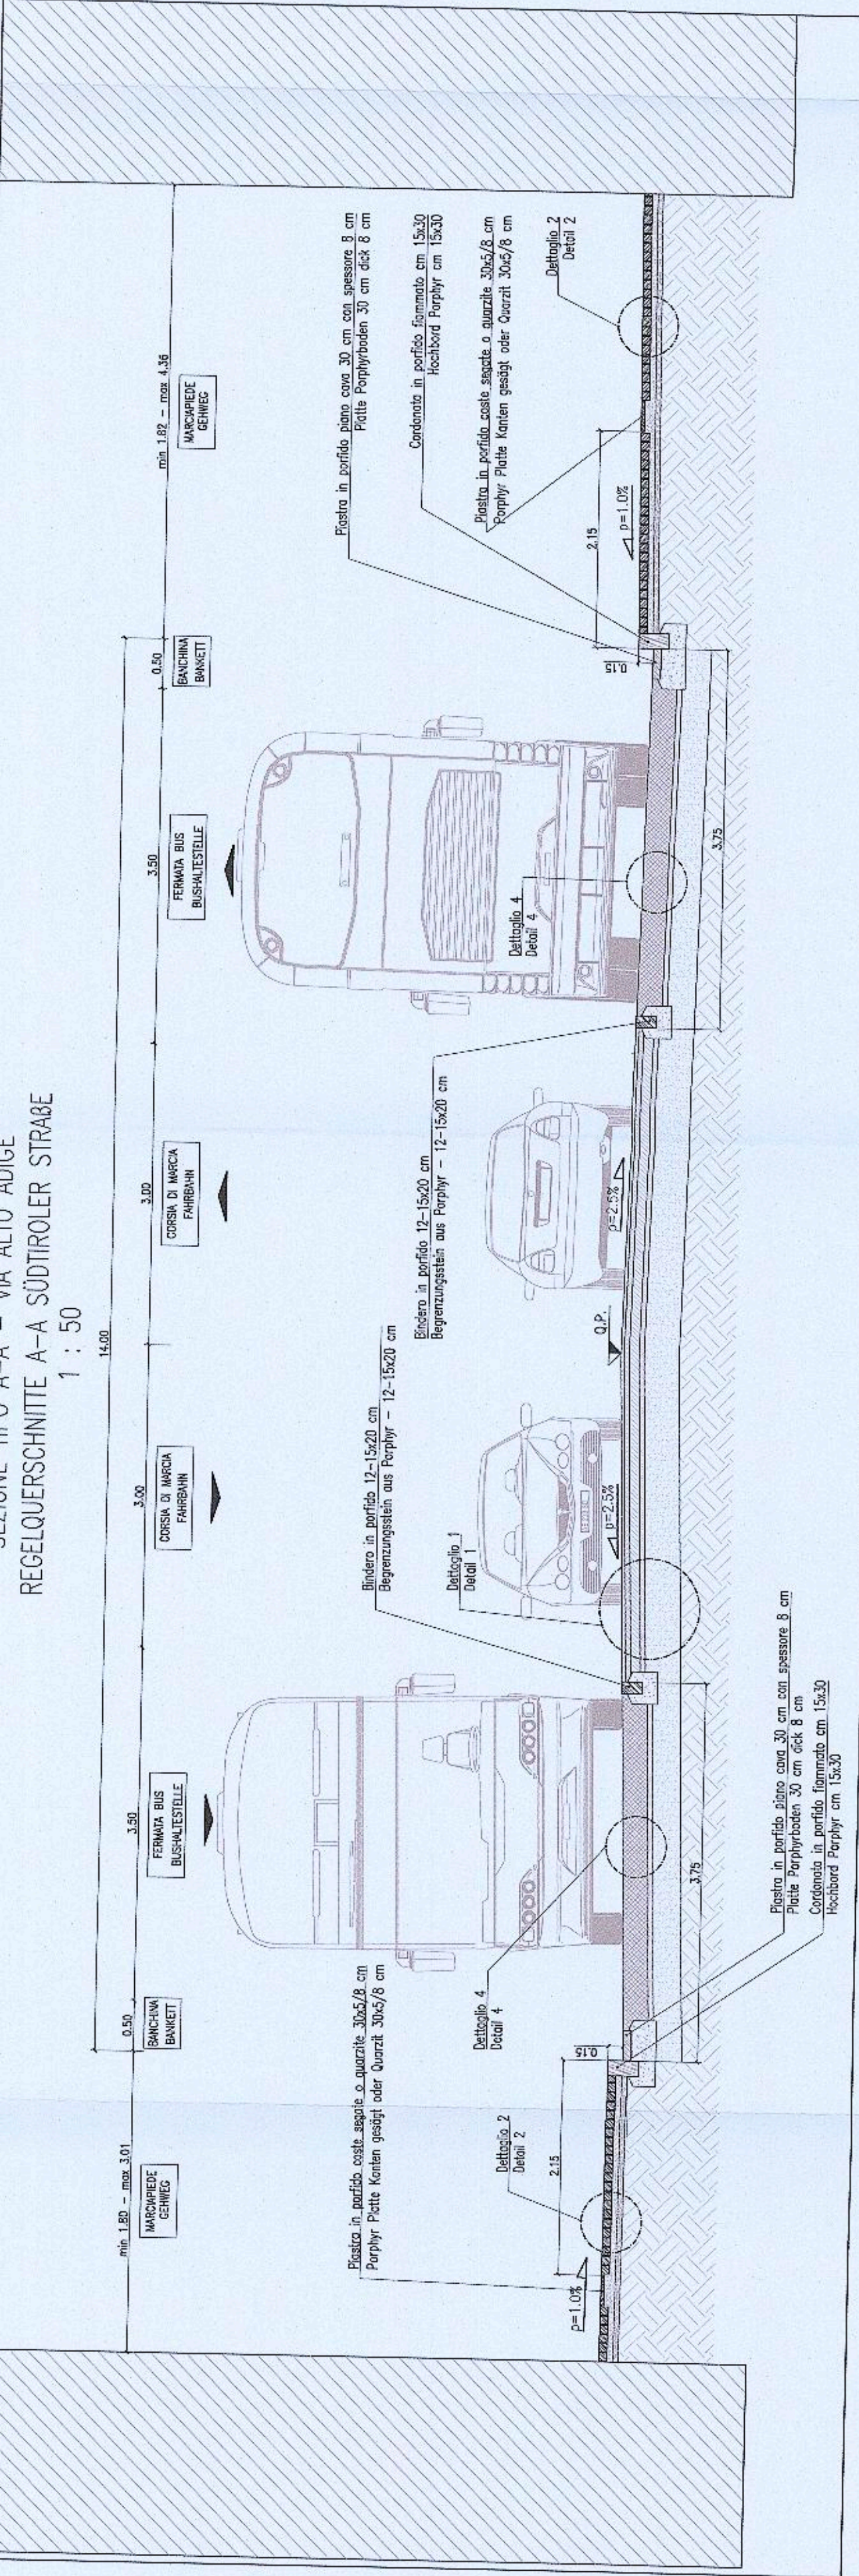


REGELQUERSCHNITTE B-B - VIA ALTO ADIGE
1 : 50

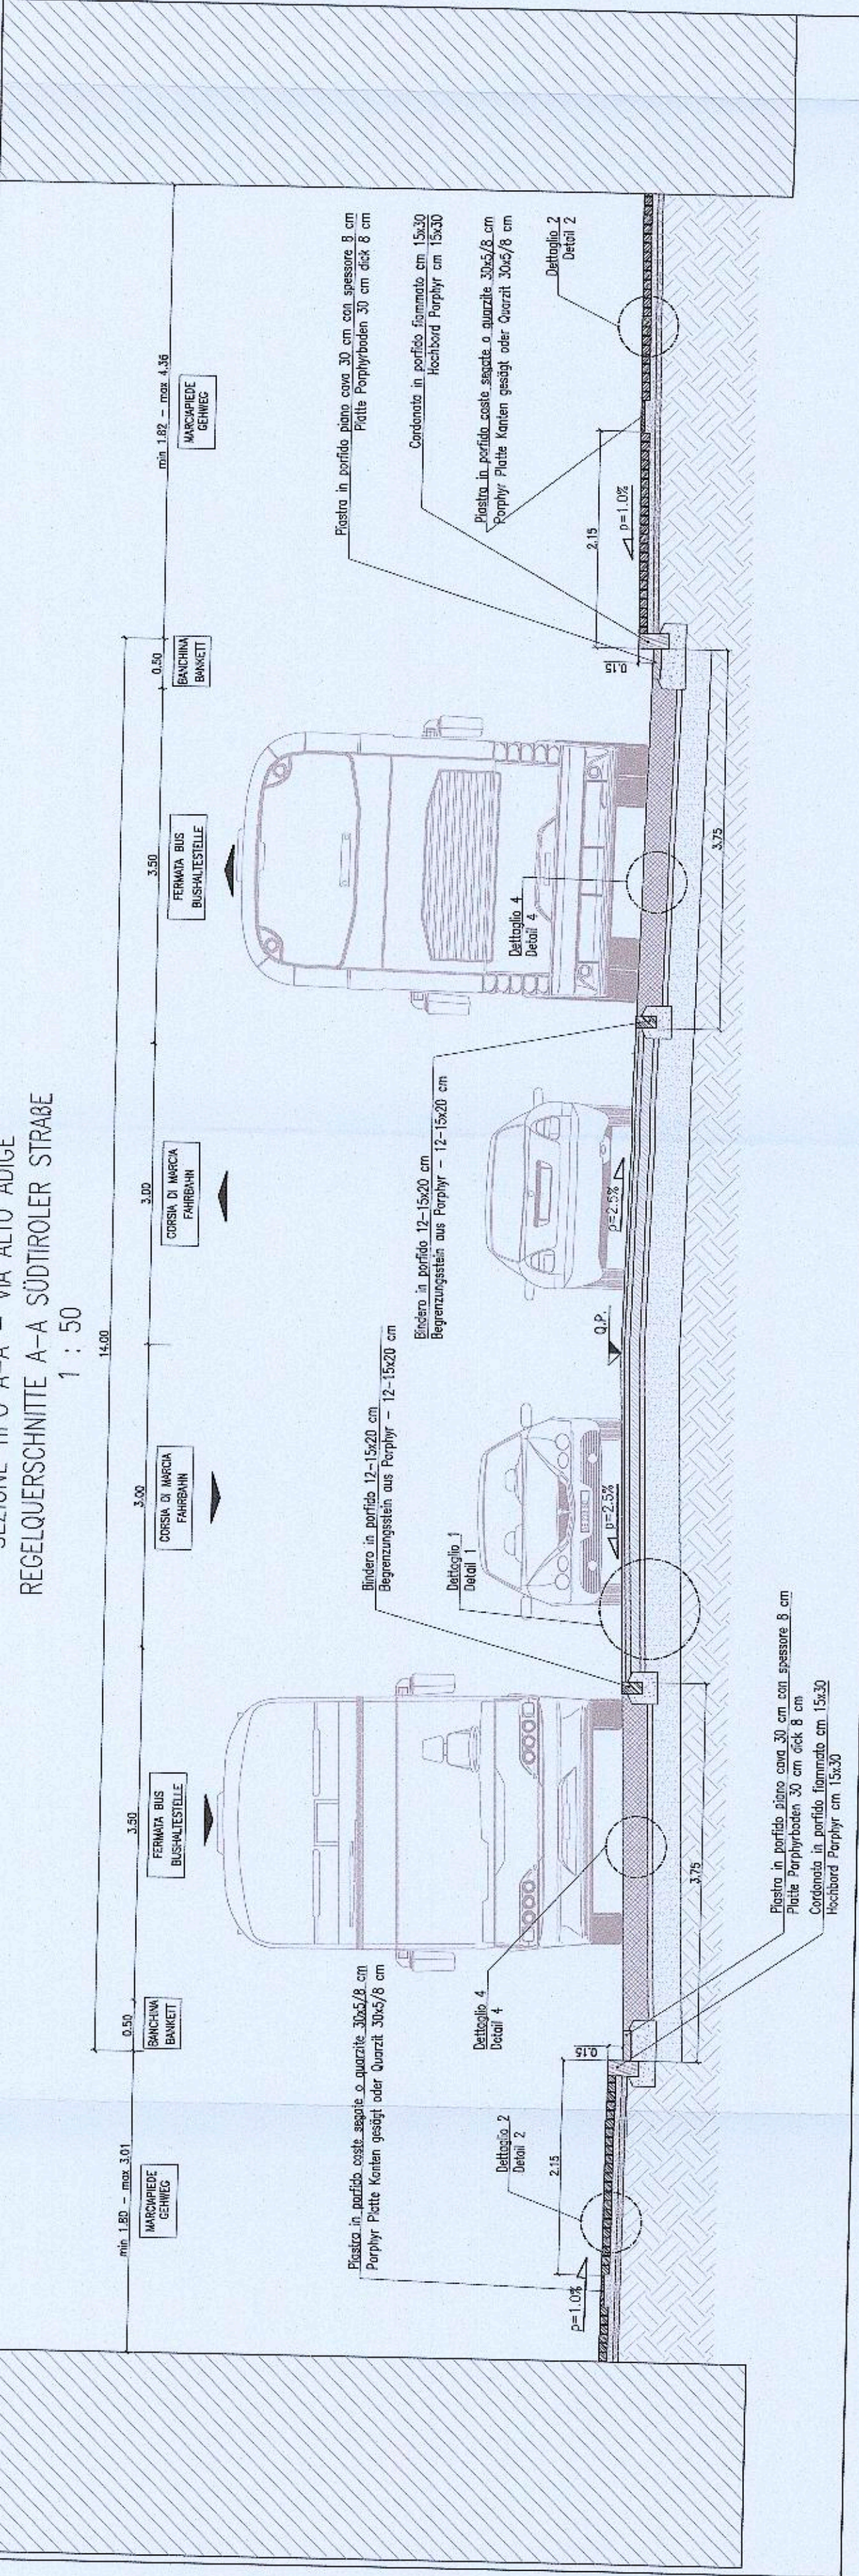


REGELQUERSCHNITTE C-C - SÜDTIROLER STRASSE
1 : 50

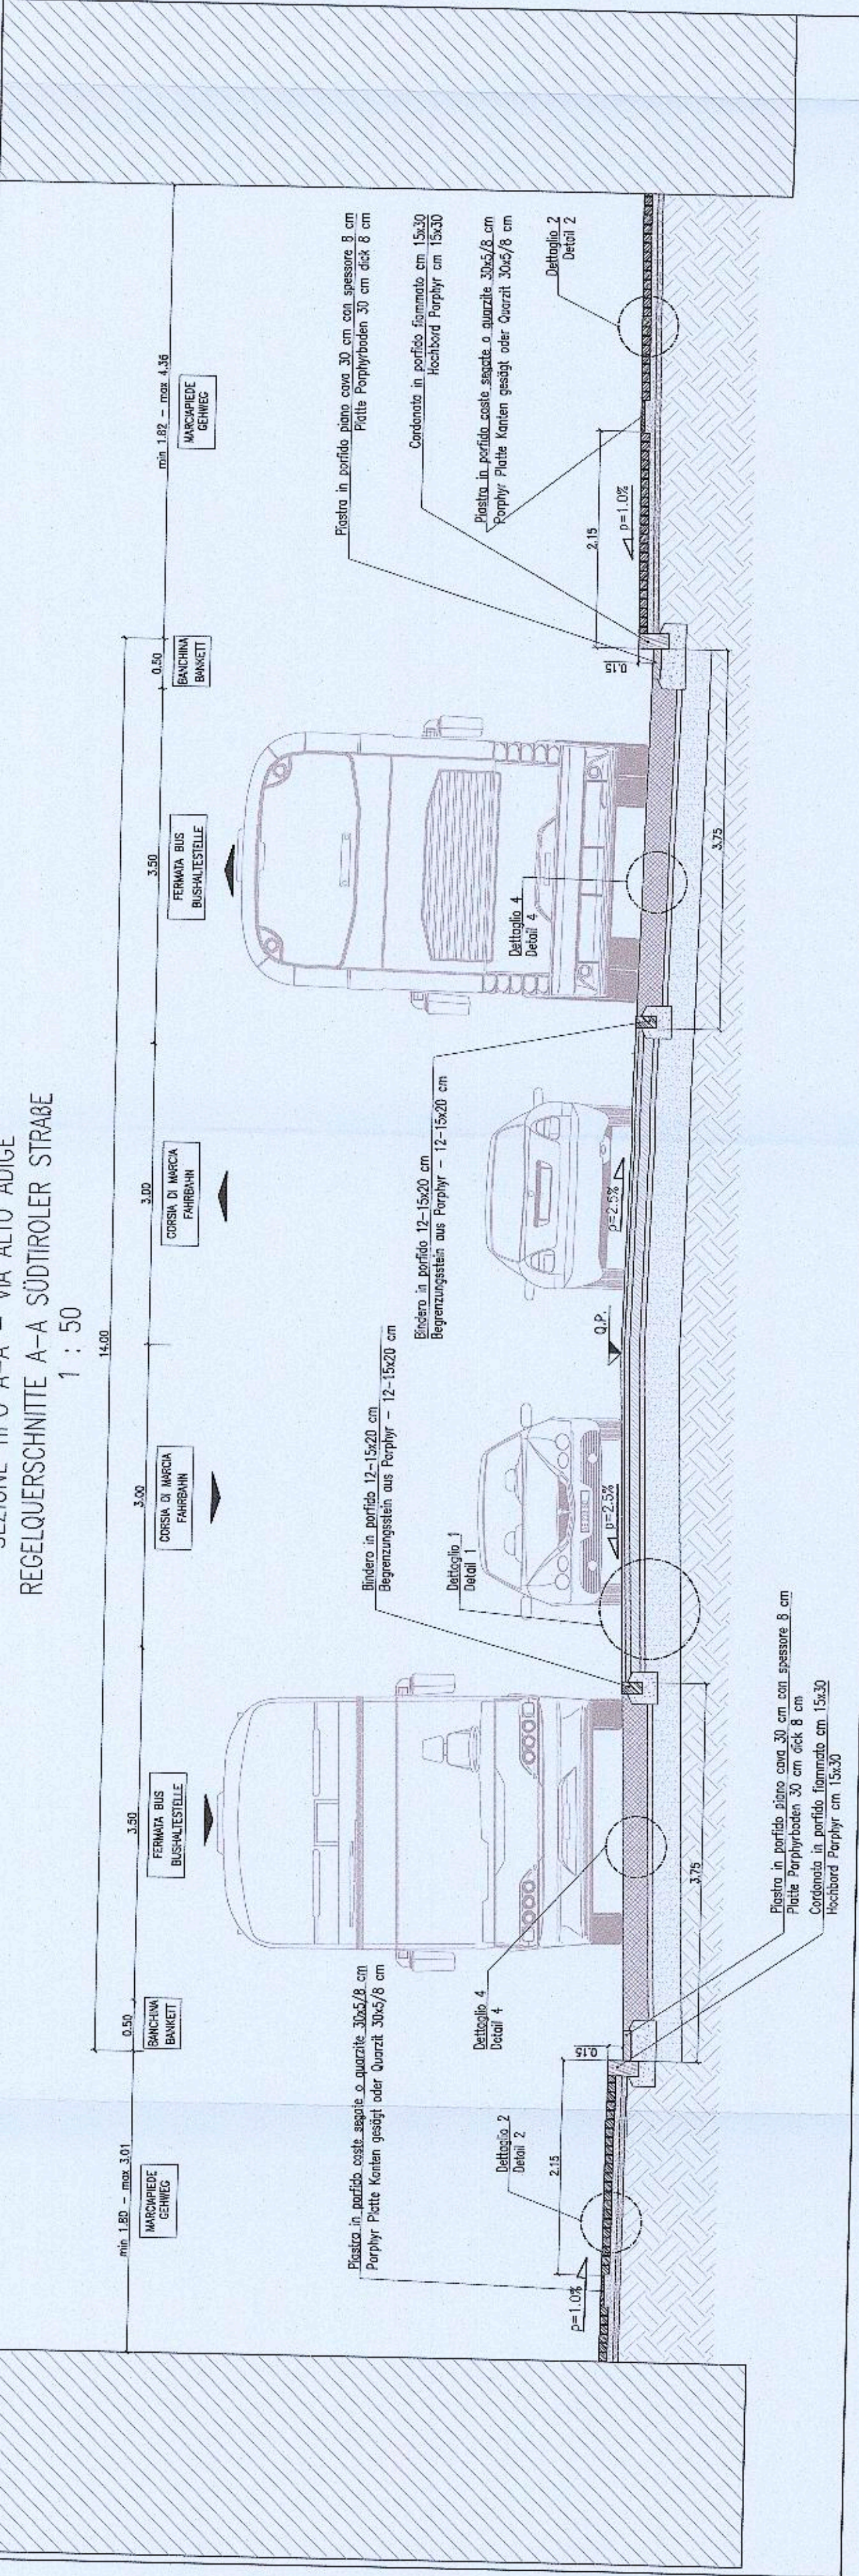


REGELQUERSCHNITTE D-D - PIAZZA VERDI
1 : 50

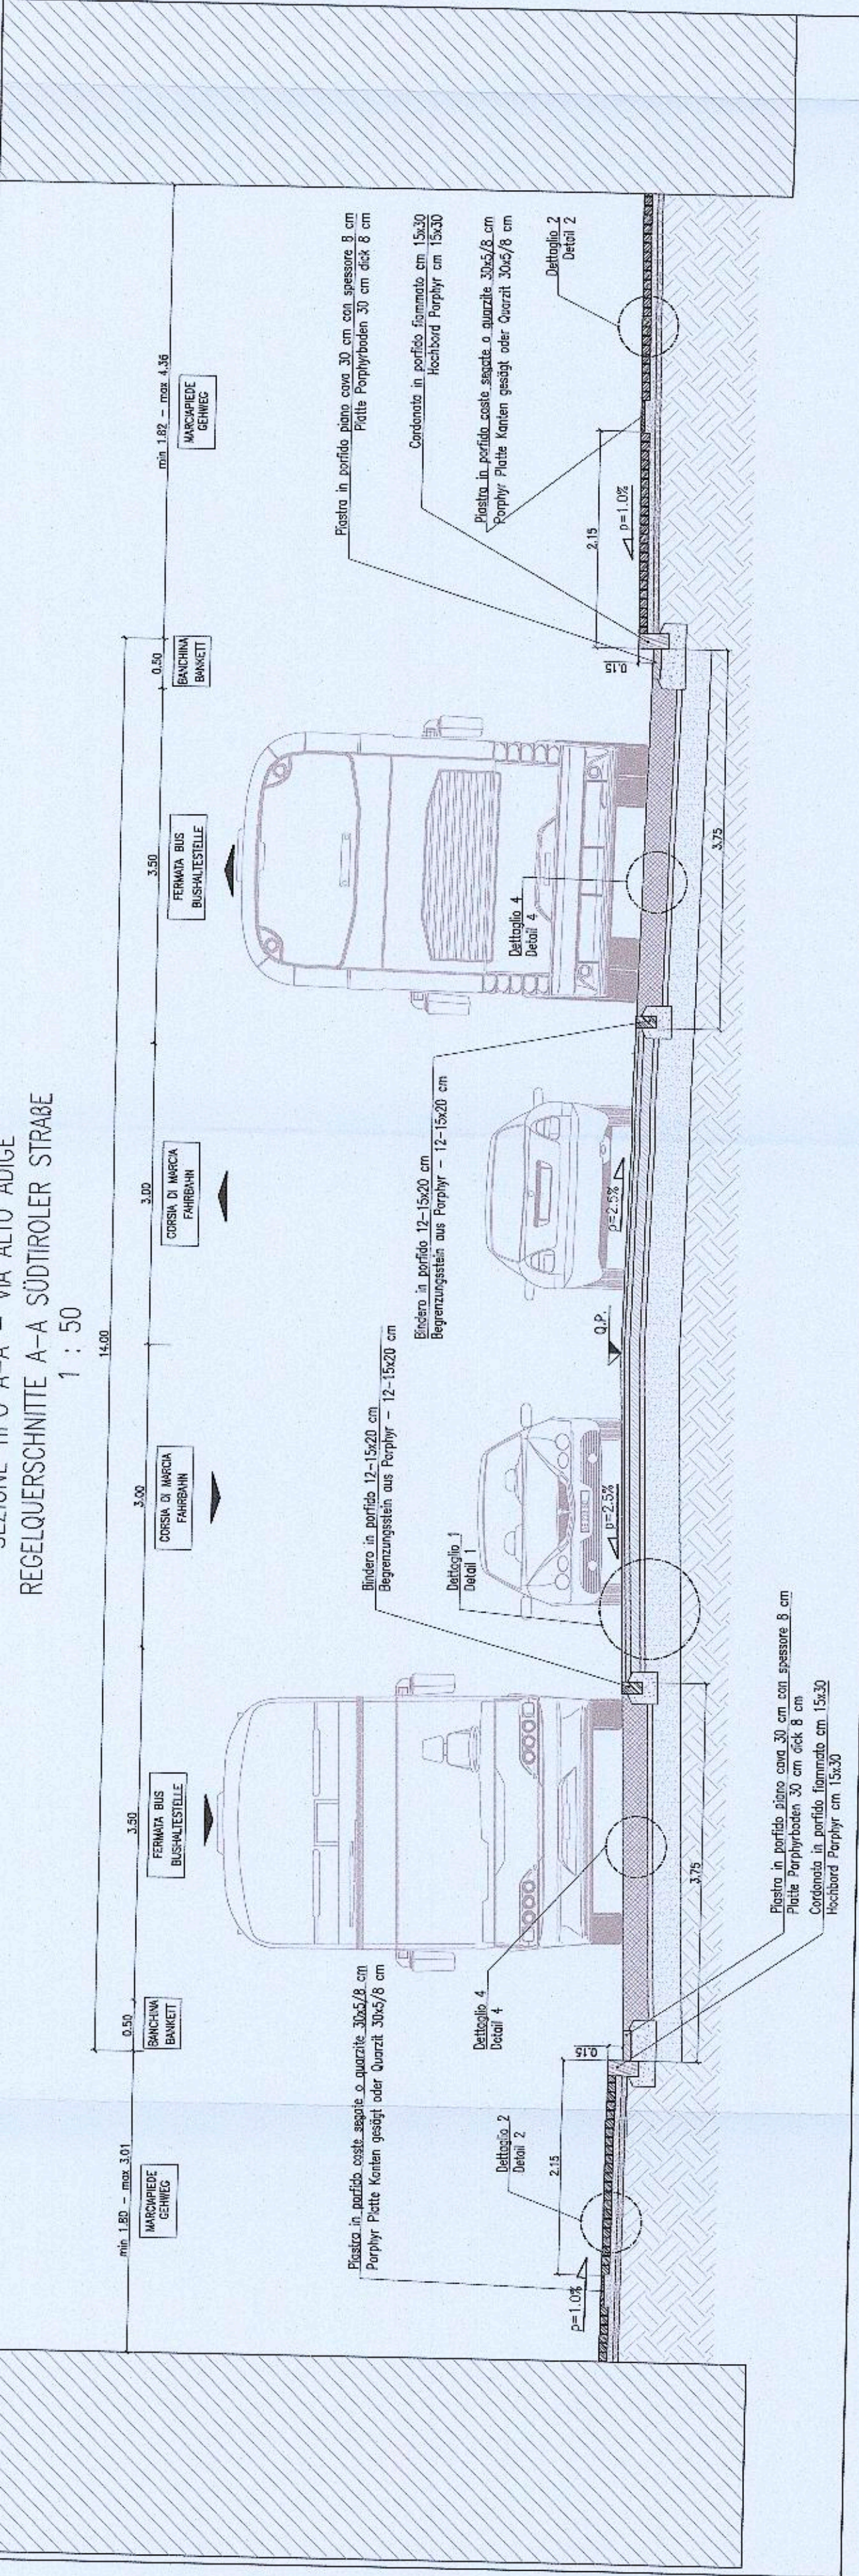


REGELQUERSCHNITTE E-E - VIA CARBALDI
1 : 50

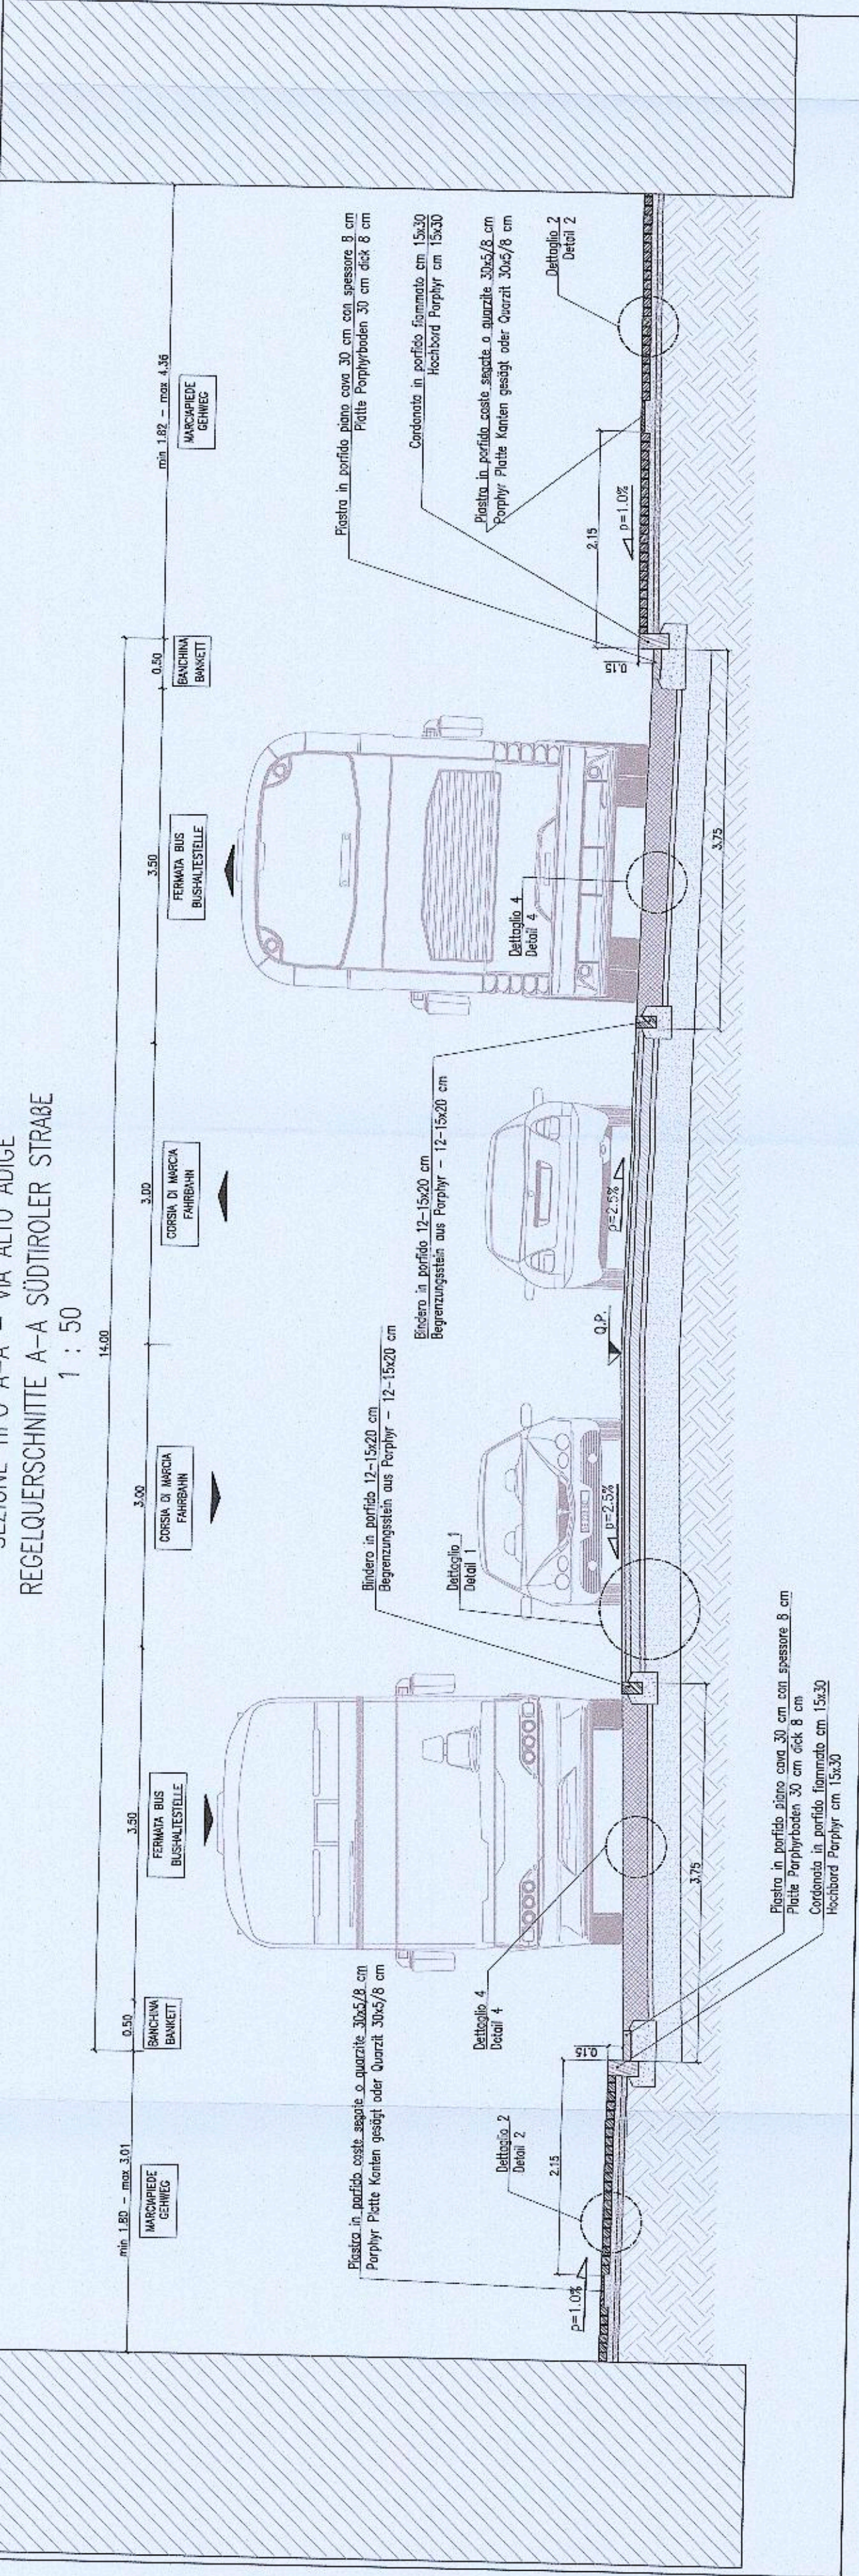


REGELQUERSCHNITTE F-F - VIA MAYR-NÜSSER STRASSE
1 : 50

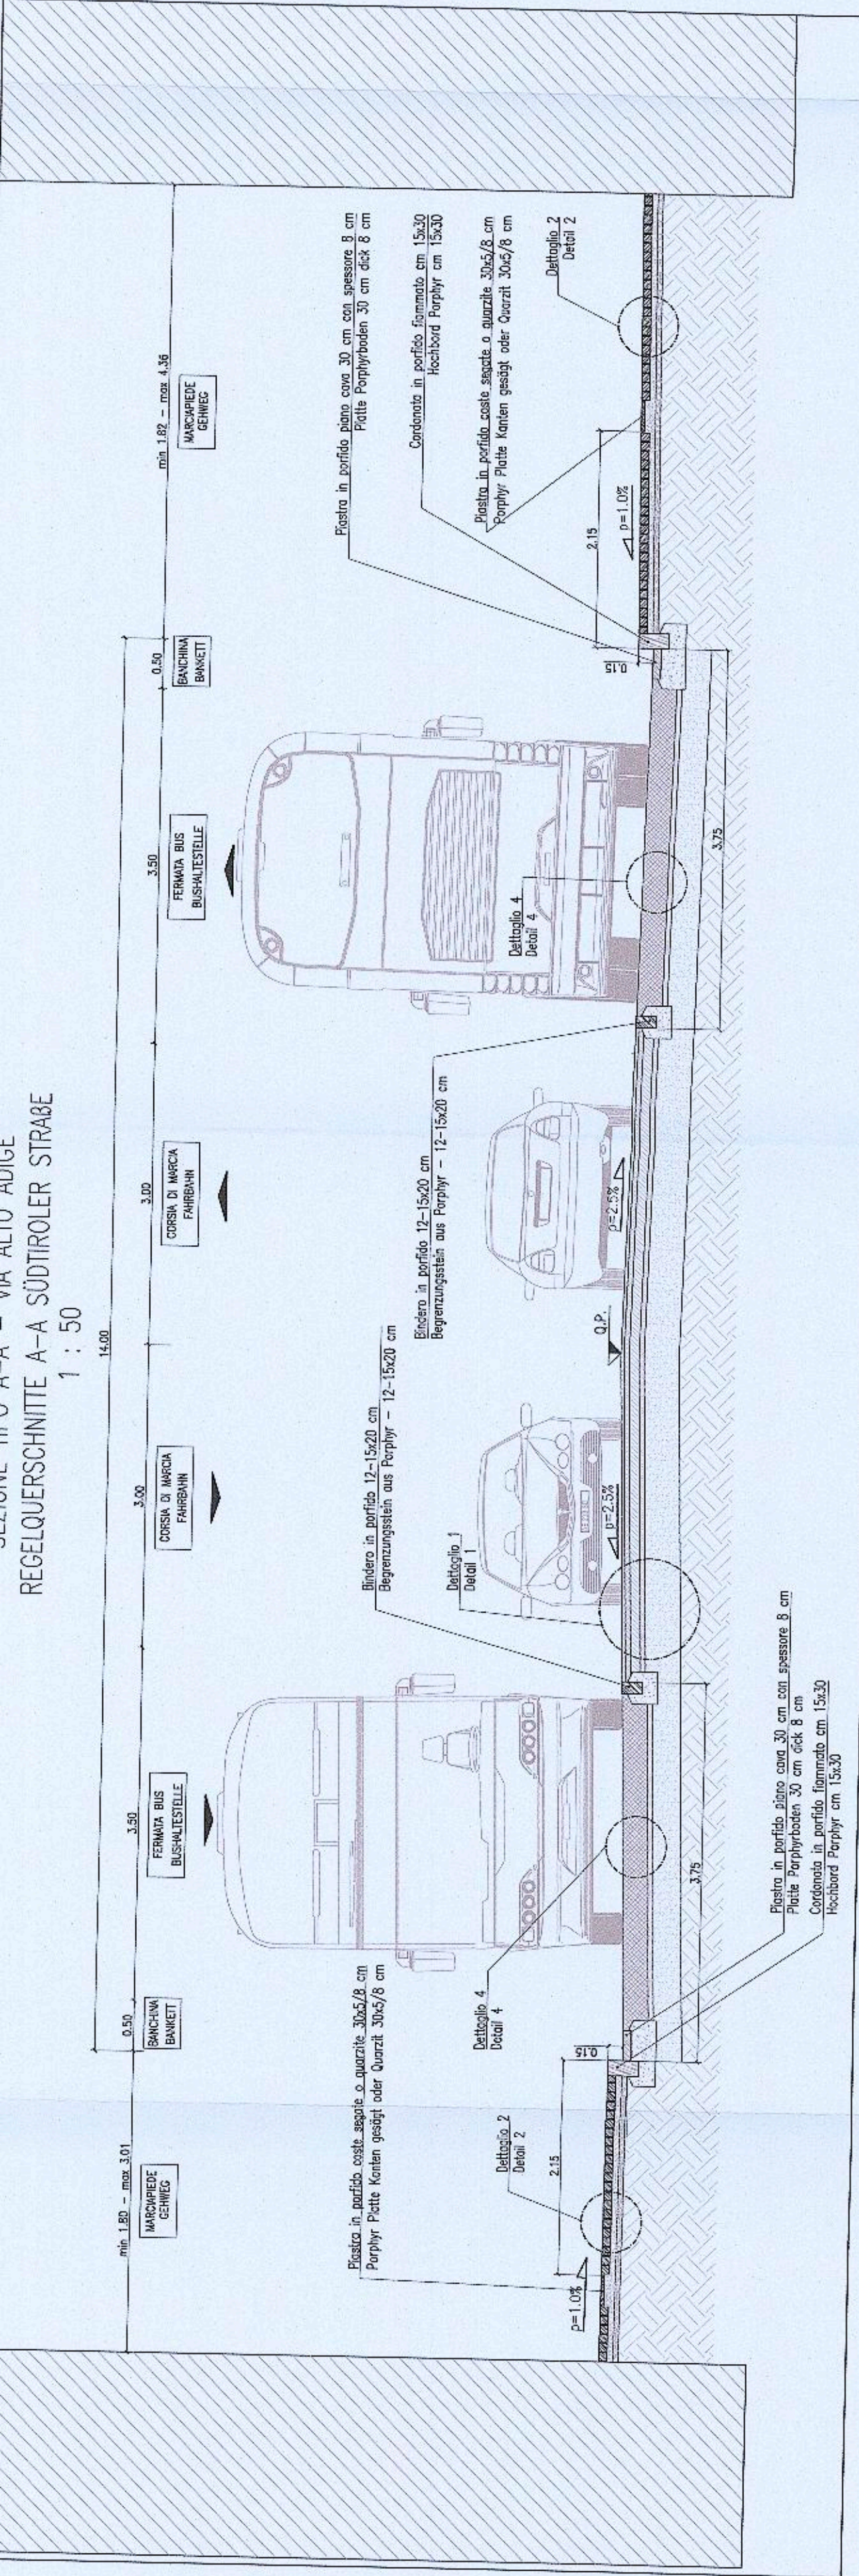


REGELQUERSCHNITTE G-G - VIA MAYR-NÜSSER STRASSE
1 : 50

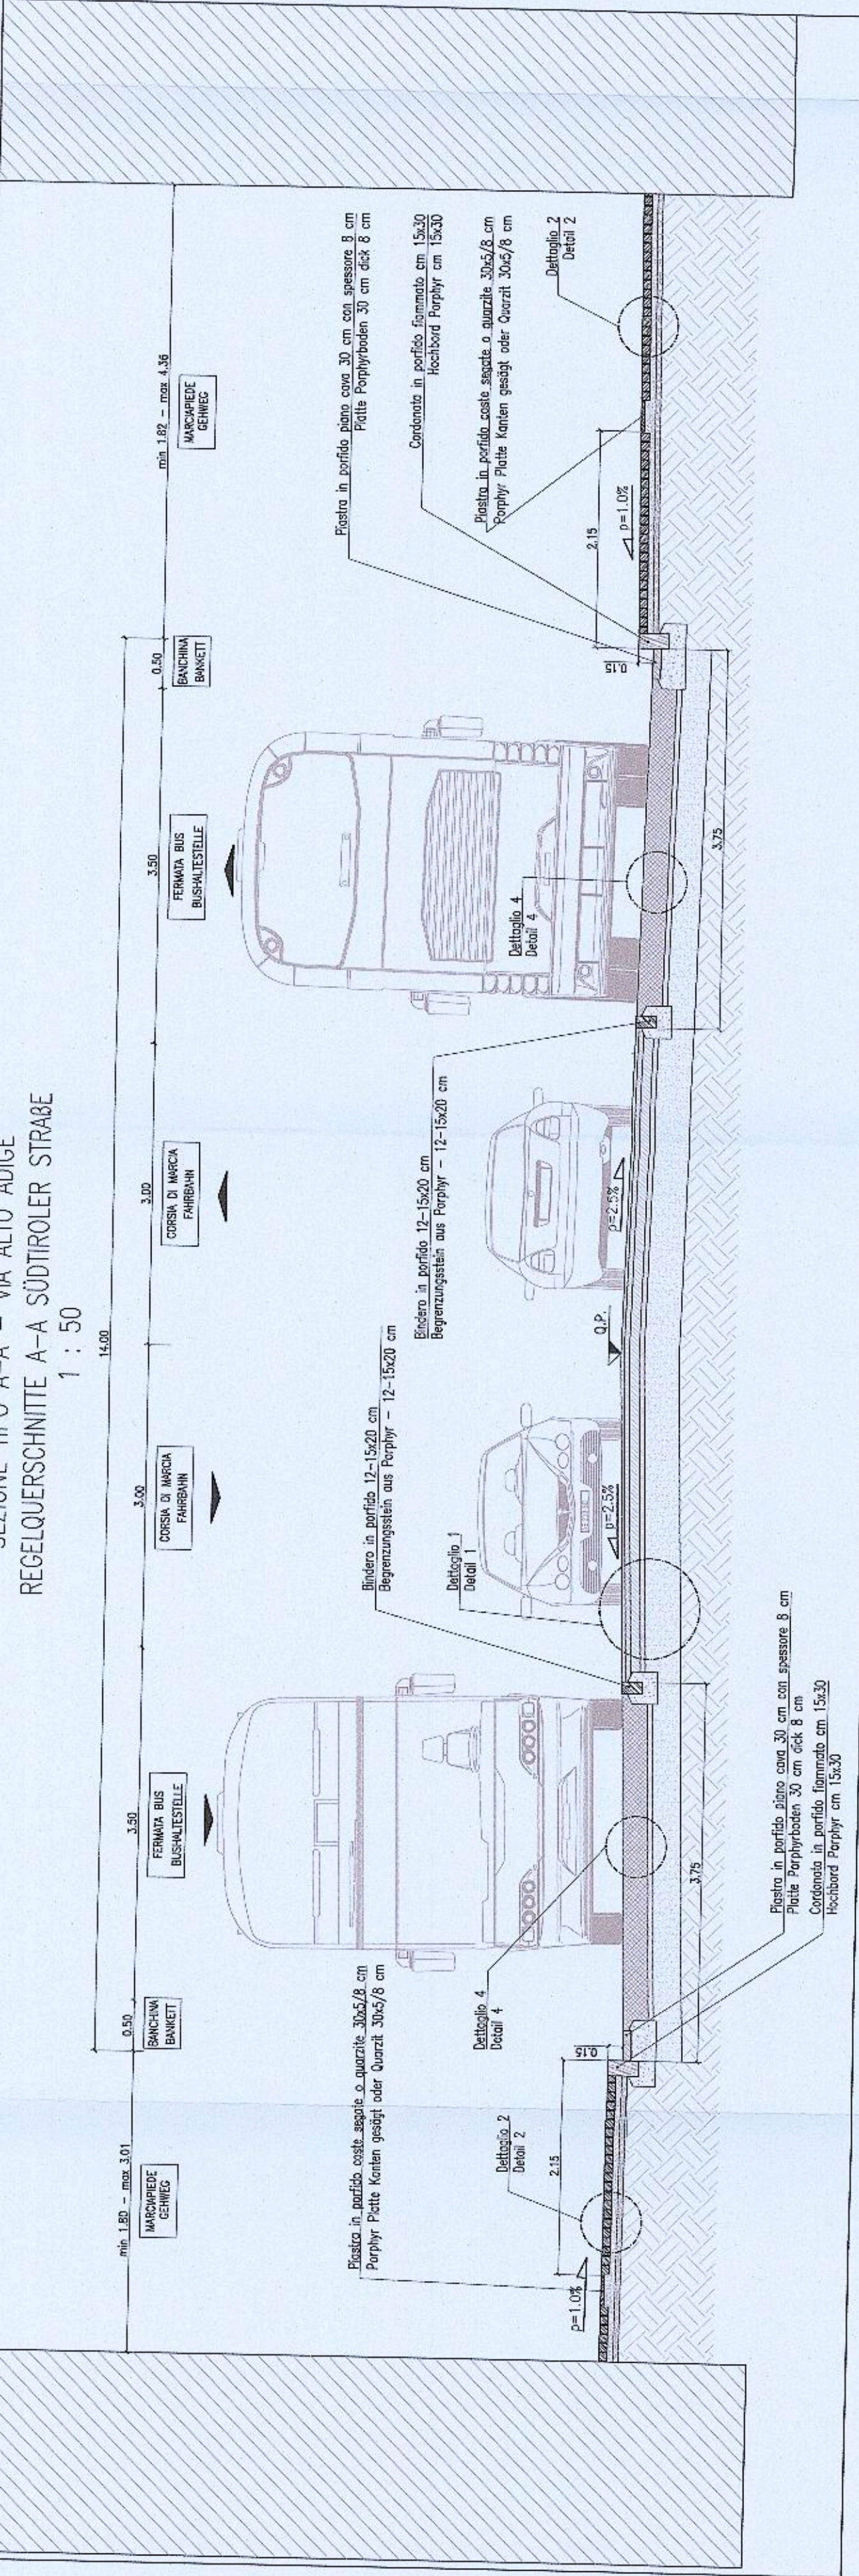


REGELQUERSCHNITTE H-H - VIA MAYR-NÜSSER STRASSE
1 : 50

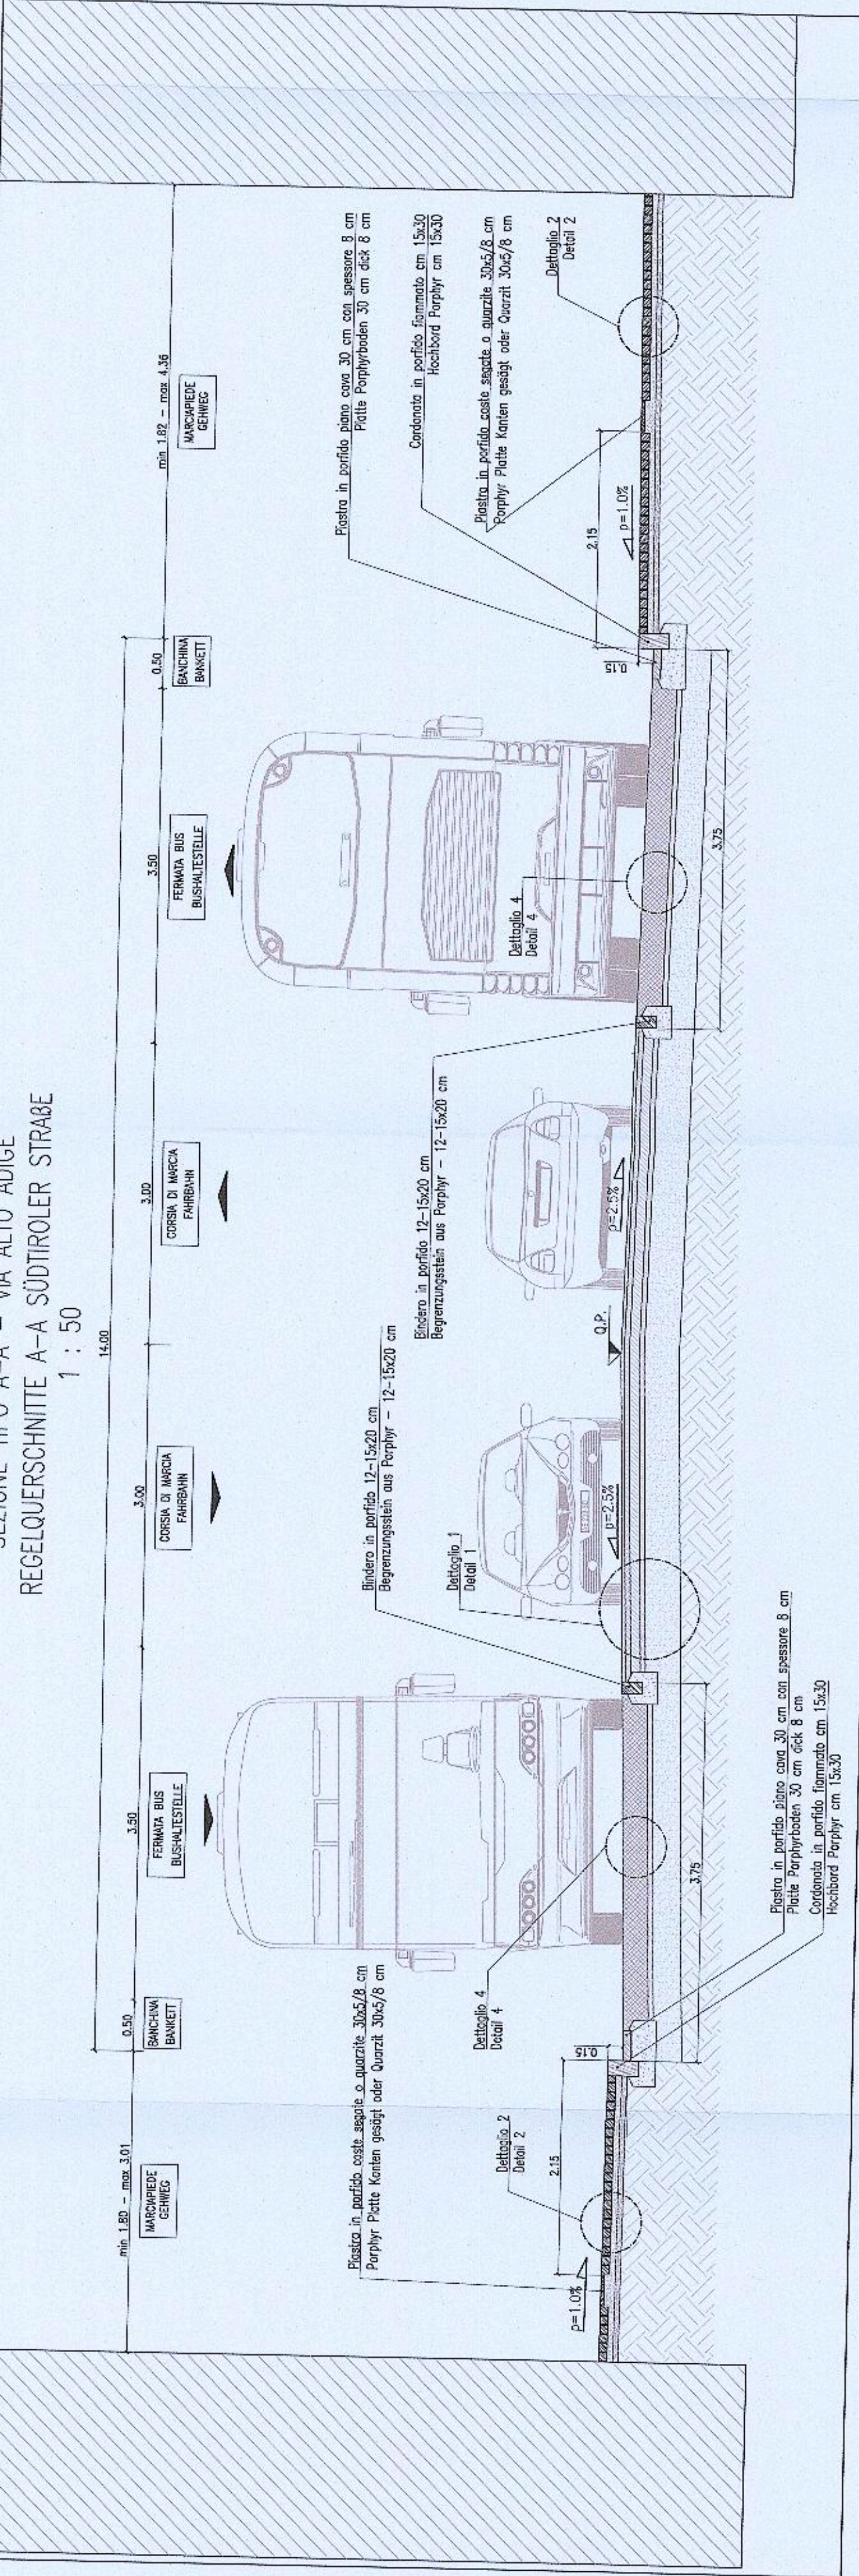


REGELQUERSCHNITTE I-I - VIA MAYR-NÜSSER STRASSE
1 : 50

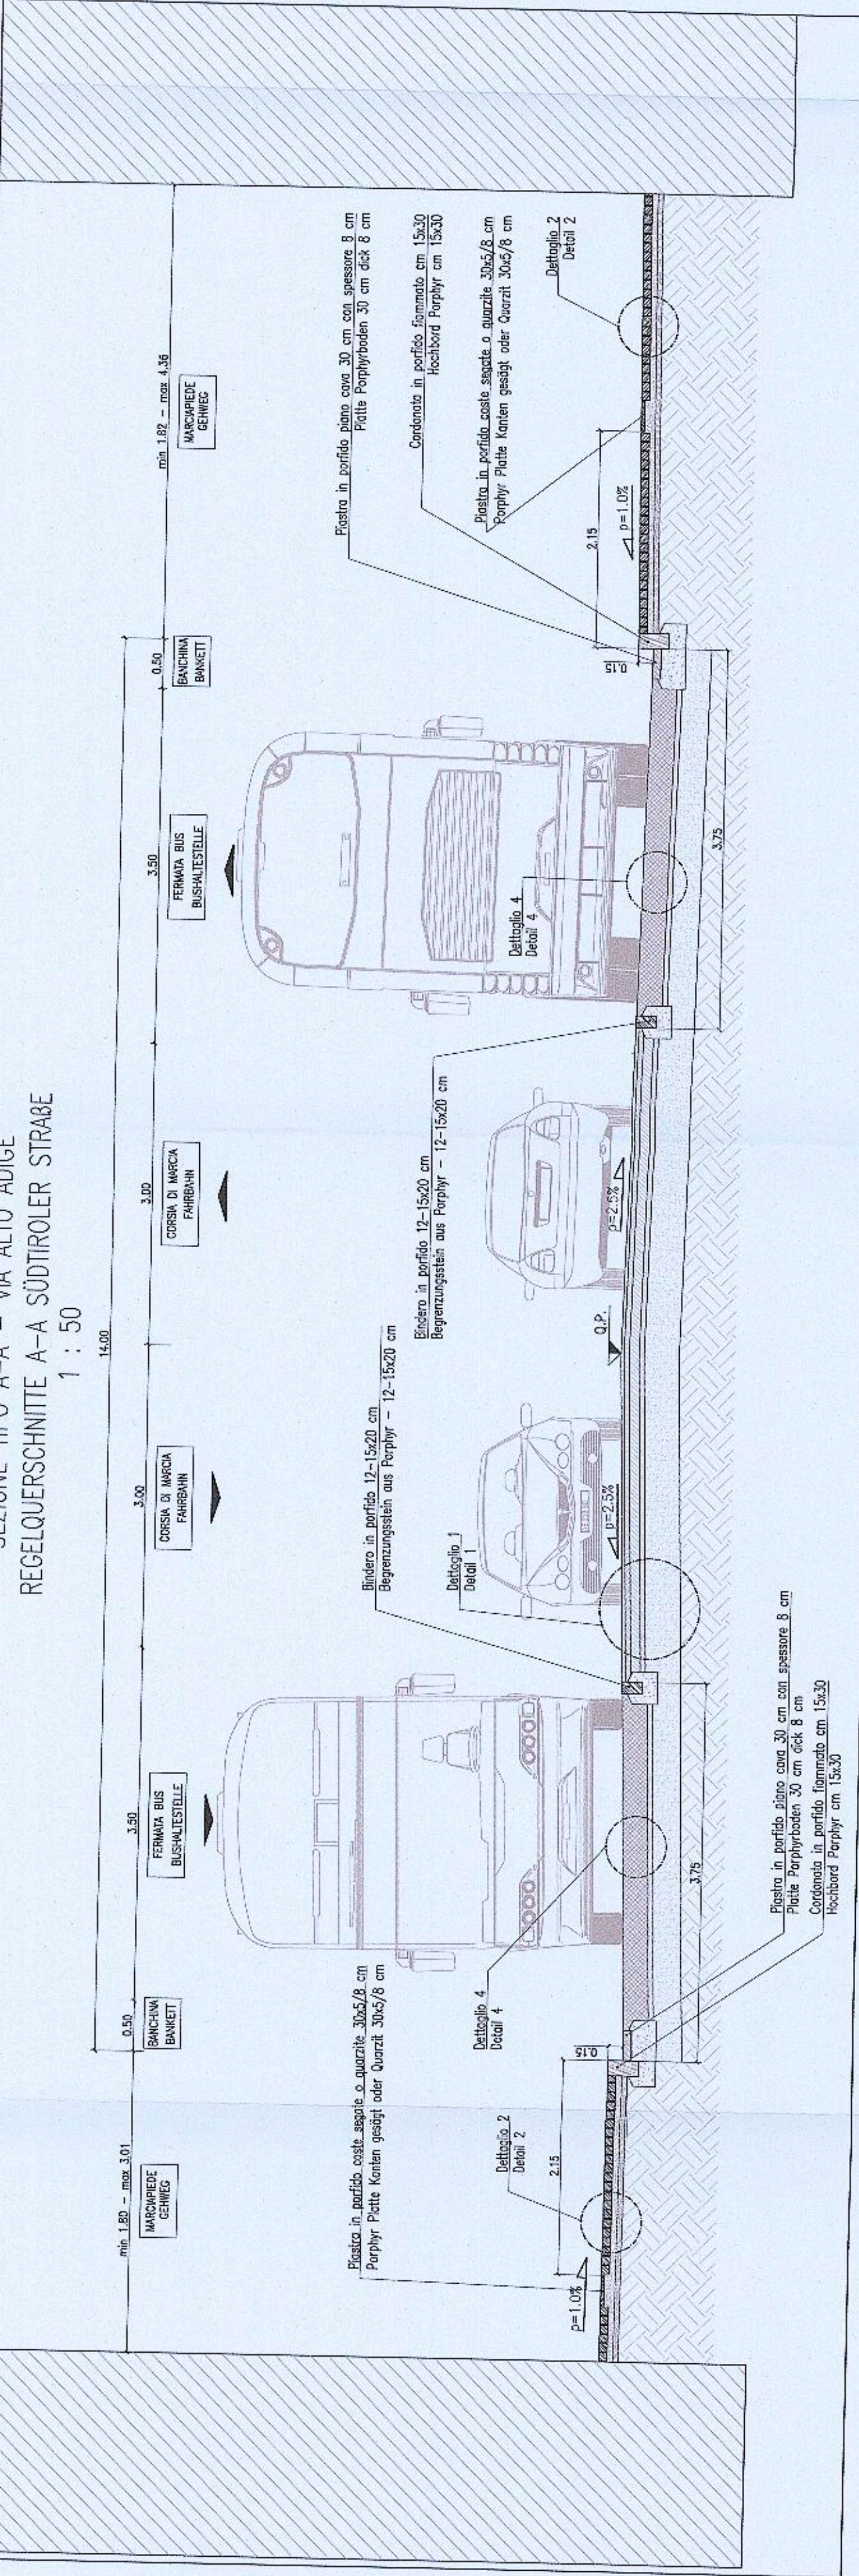


REGELQUERSCHNITTE J-J - VIA MAYR-NÜSSER STRASSE
1 : 50

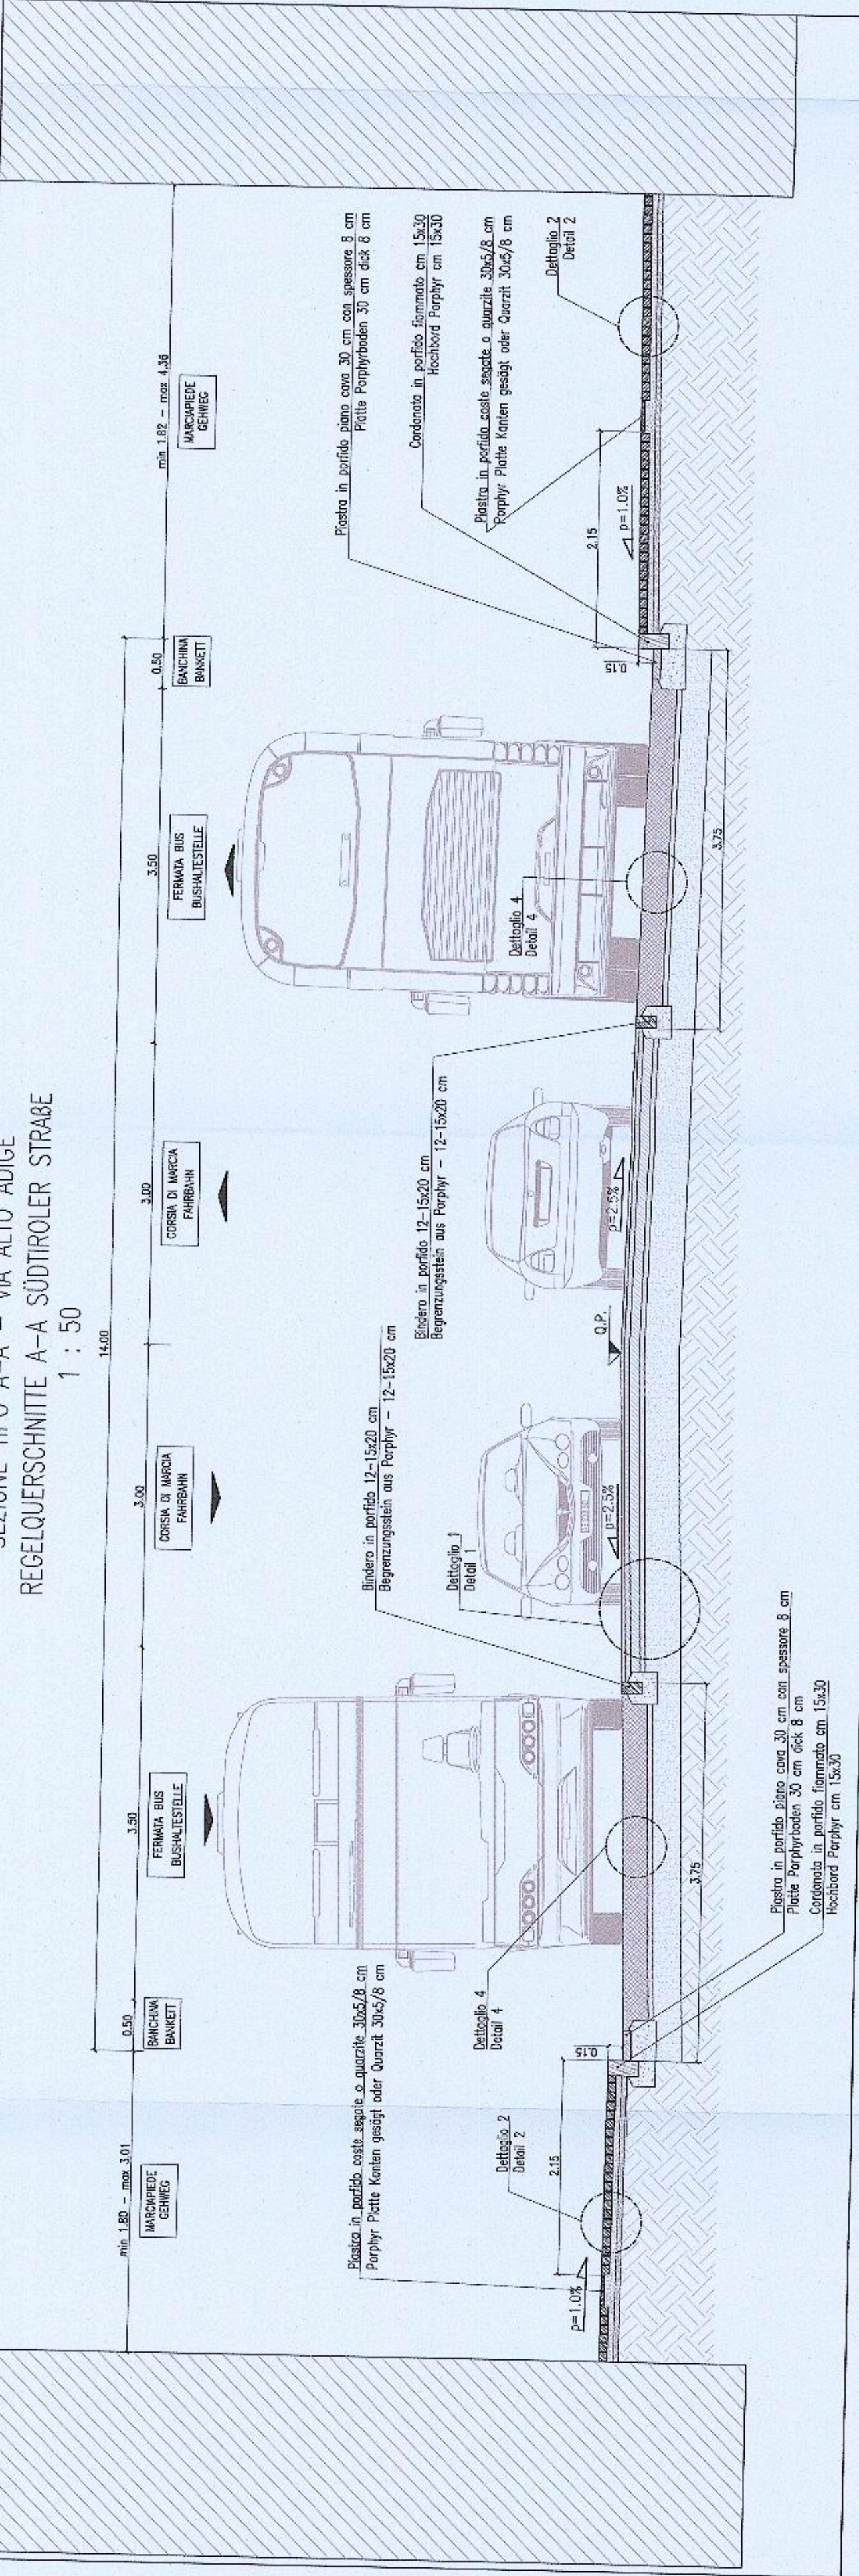


REGELQUERSCHNITTE K-K - VIA MAYR-NÜSSER STRASSE
1 : 50

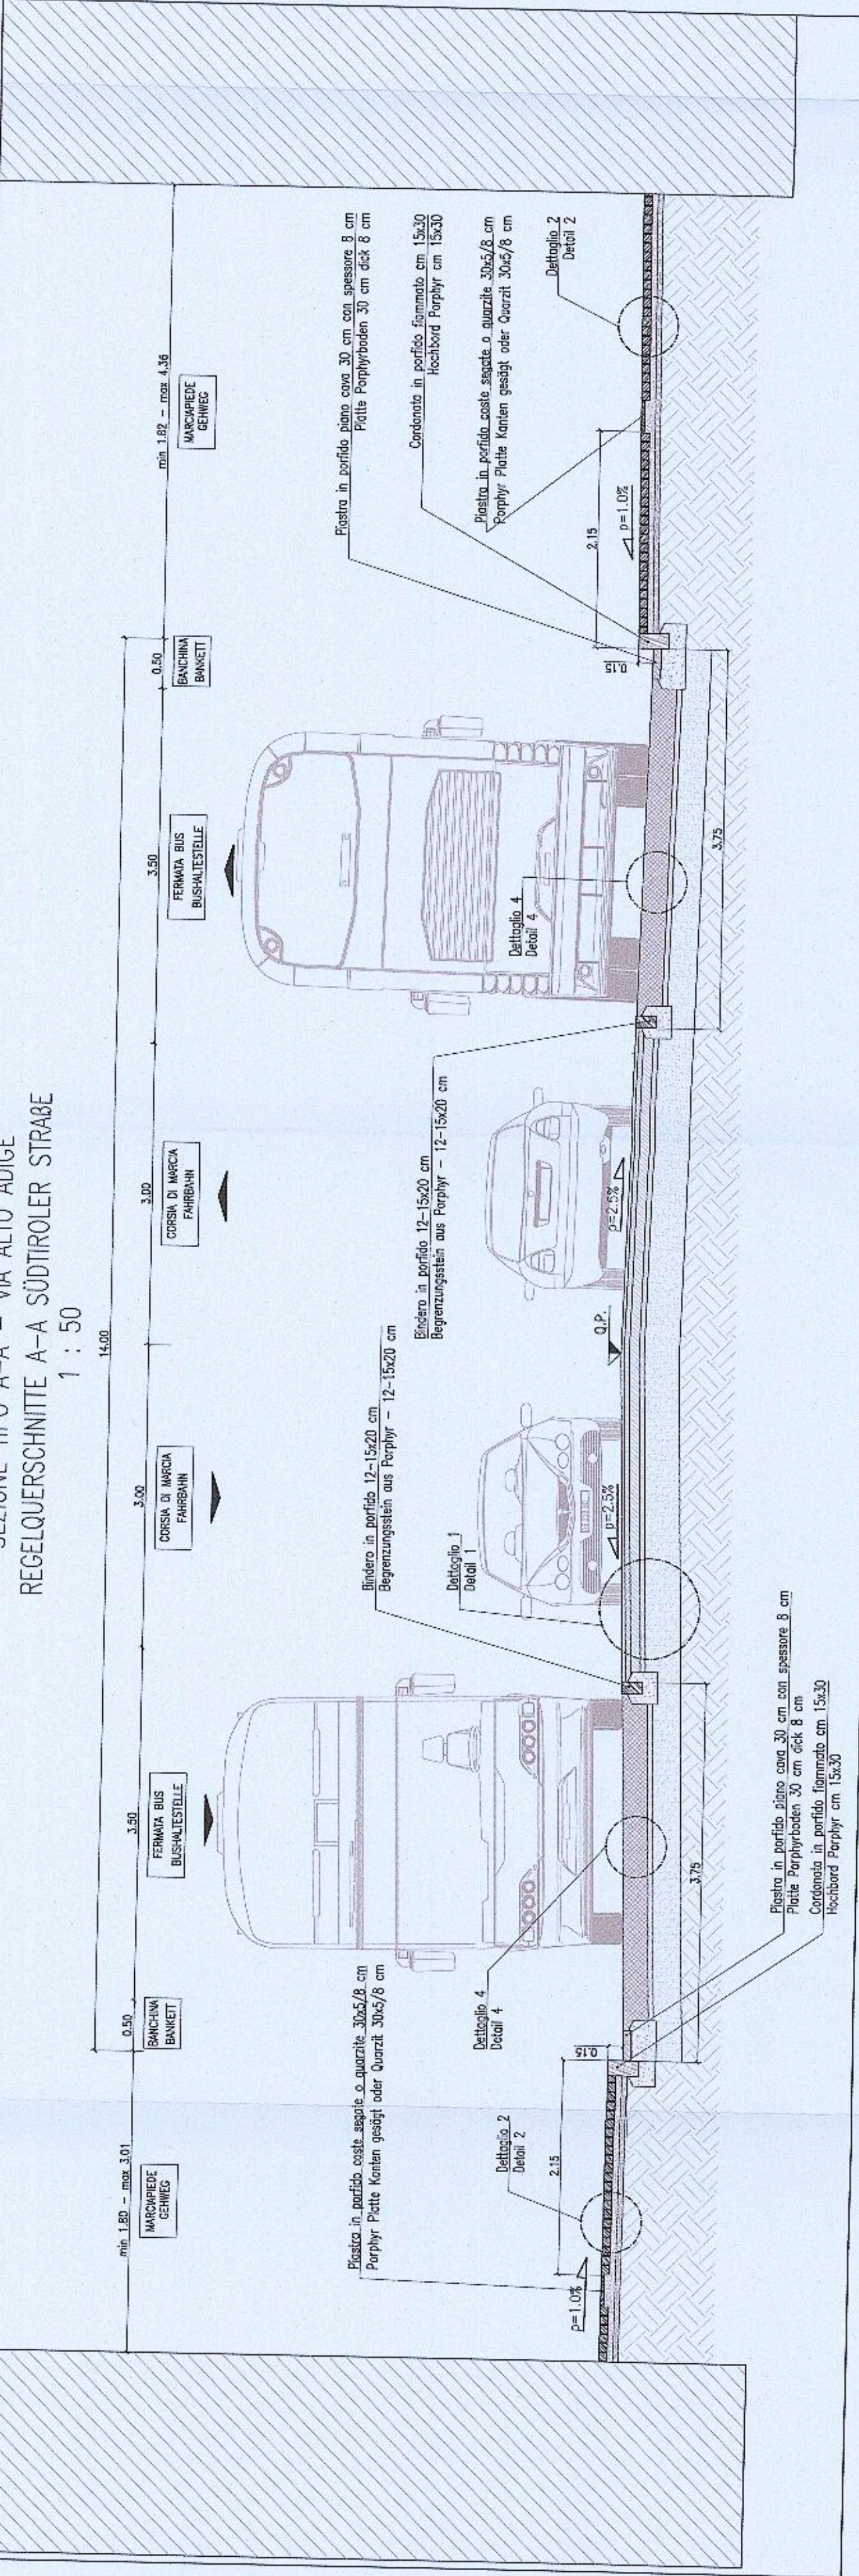


REGELQUERSCHNITTE L-L - VIA MAYR-NÜSSER STRASSE
1 : 50

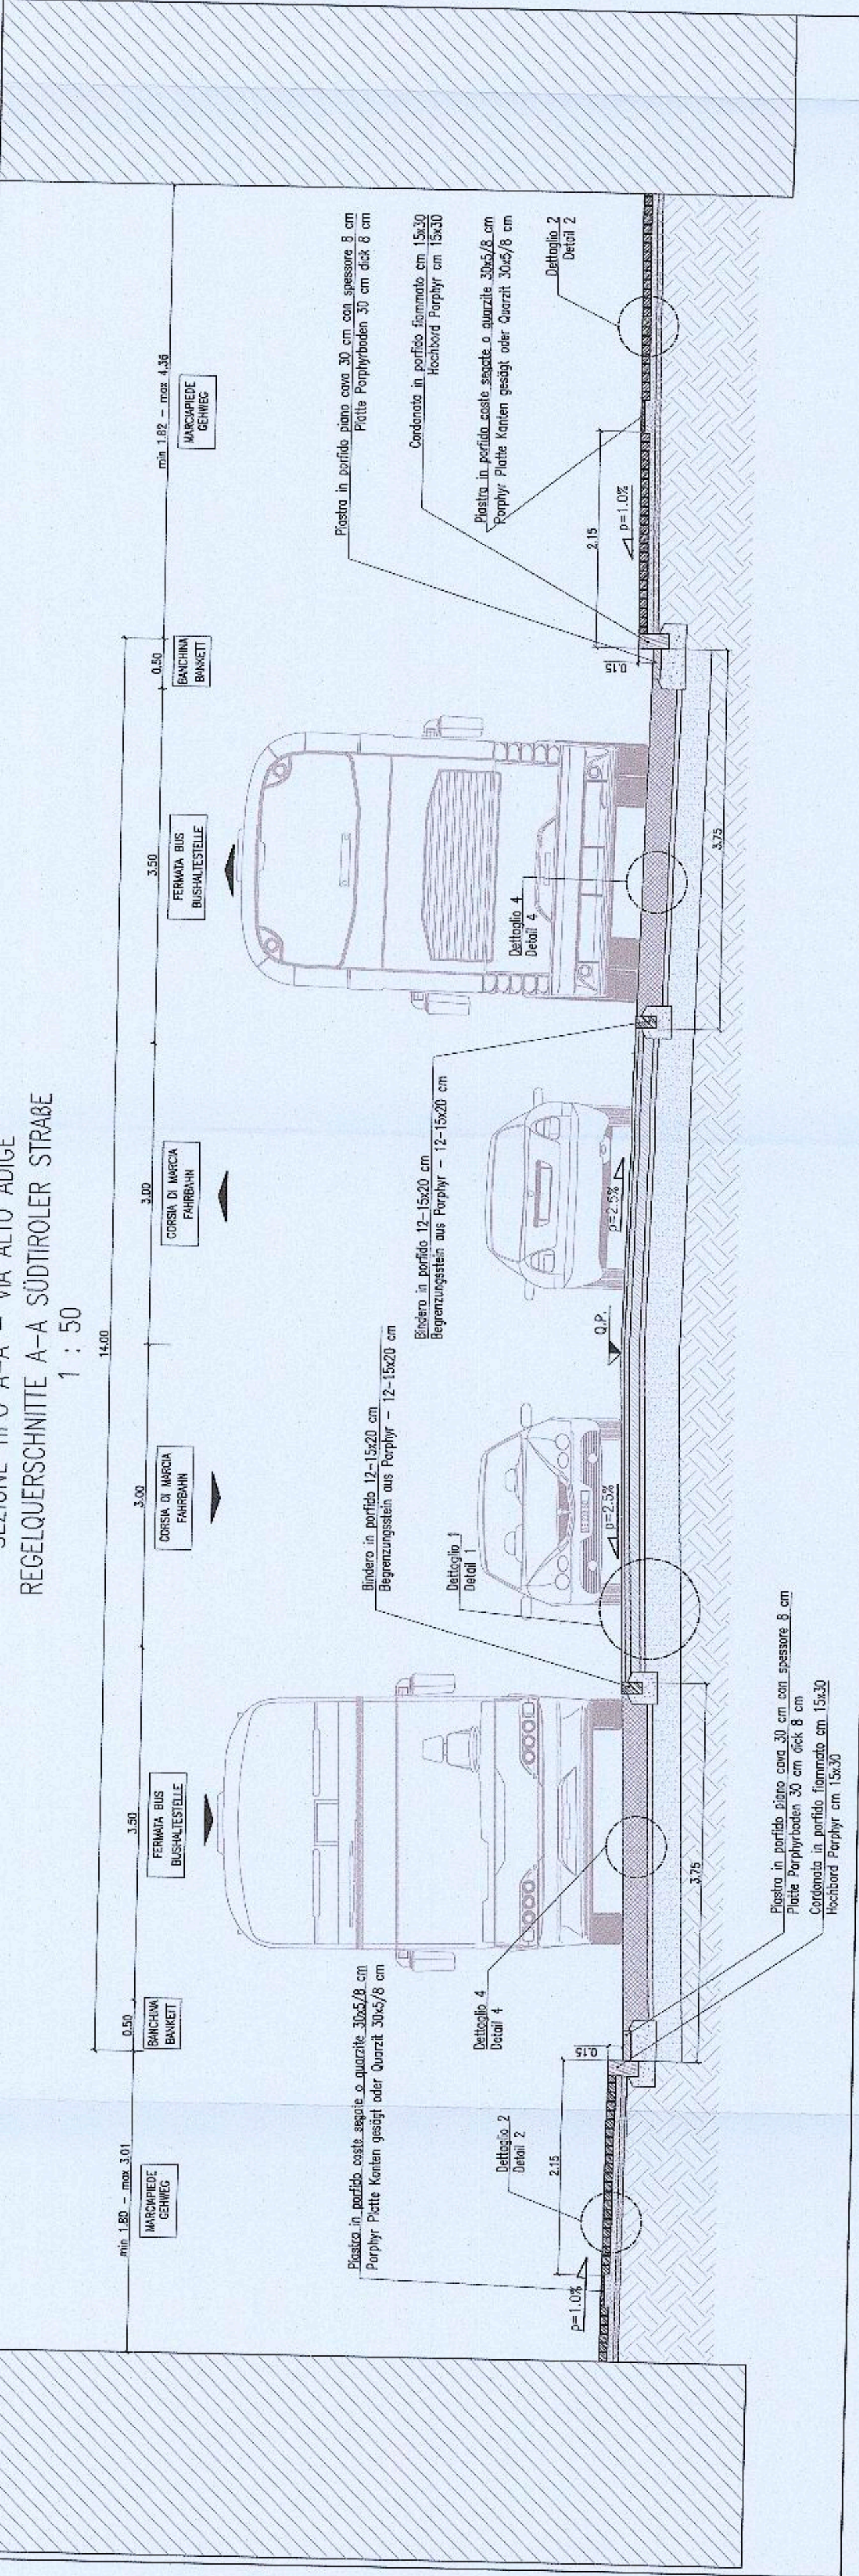


REGELQUERSCHNITTE M-M - VIA MAYR-NÜSSER STRASSE
1 : 50

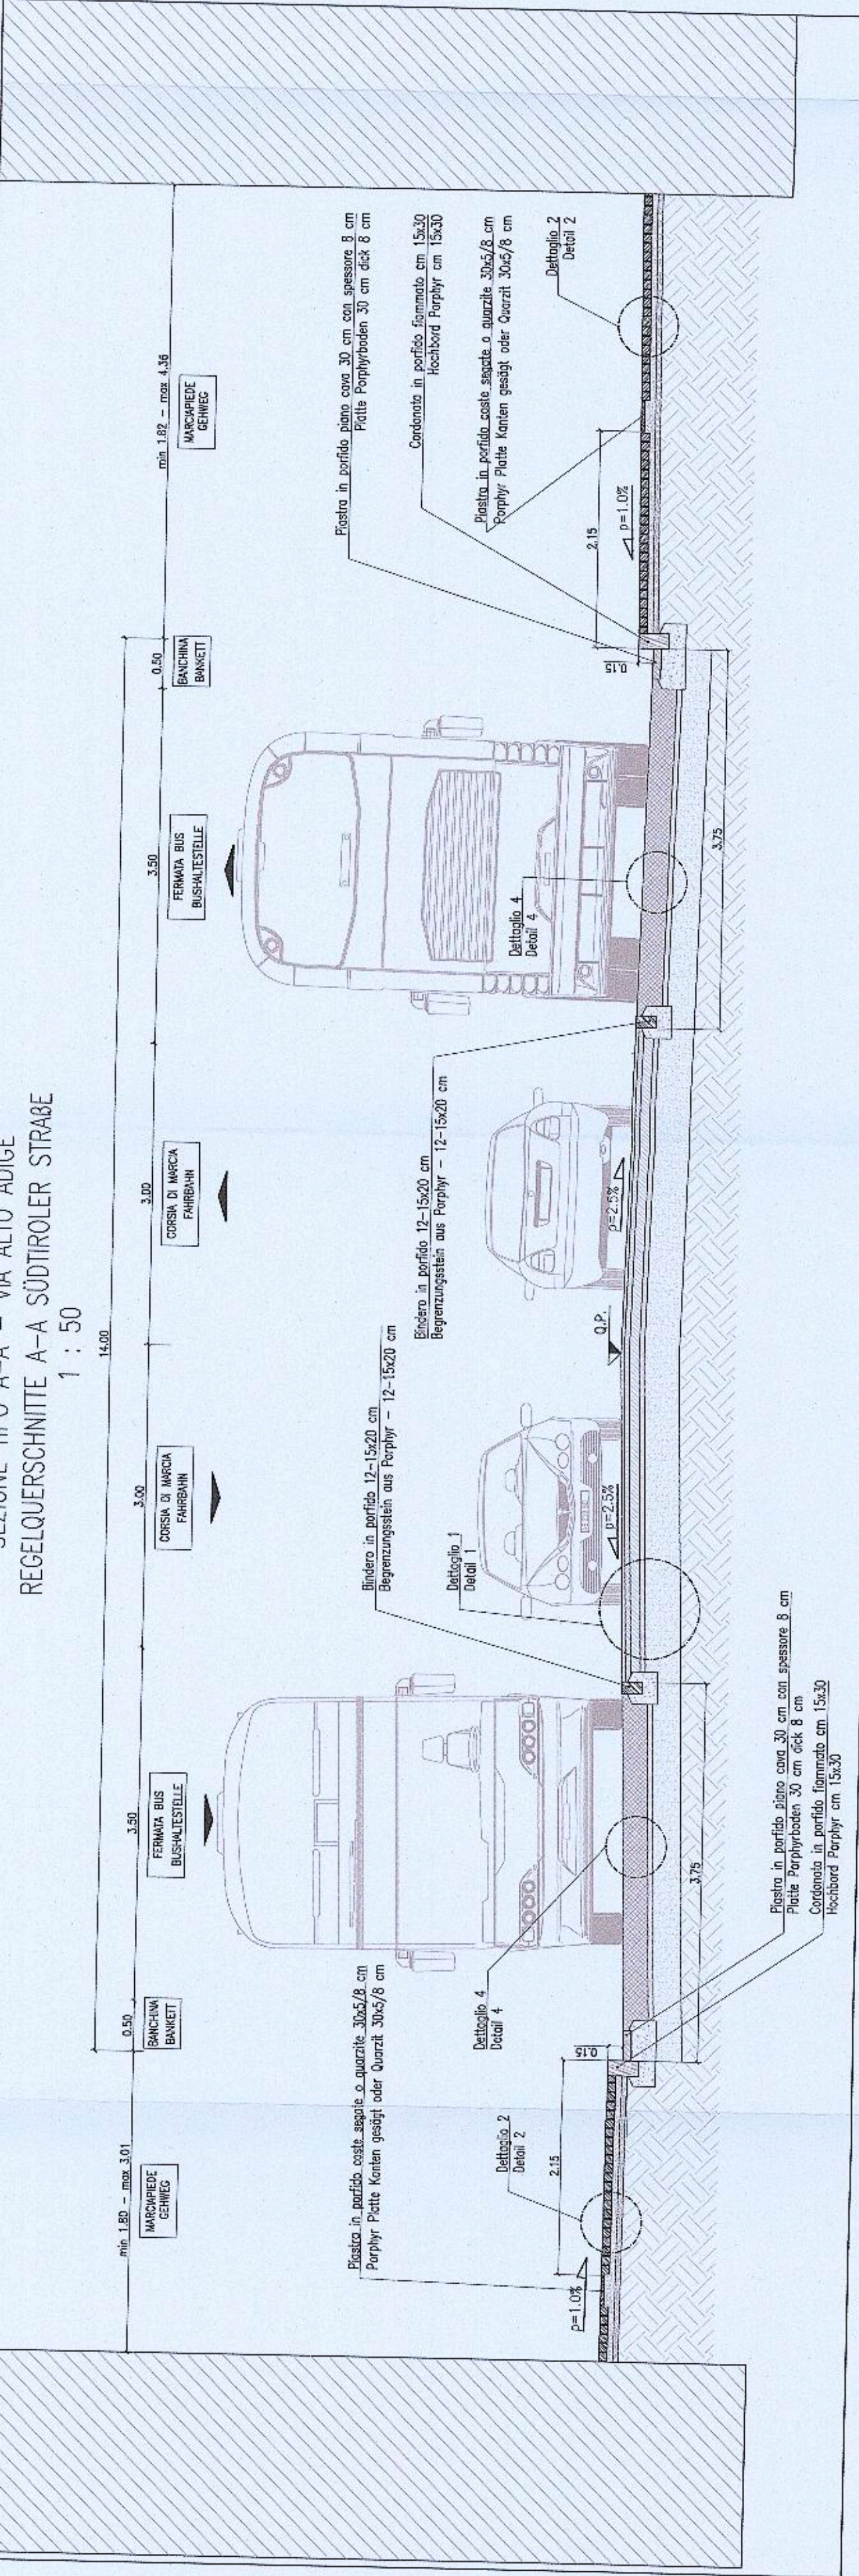


REGELQUERSCHNITTE N-N - VIA MAYR-NÜSSER STRASSE
1 : 50

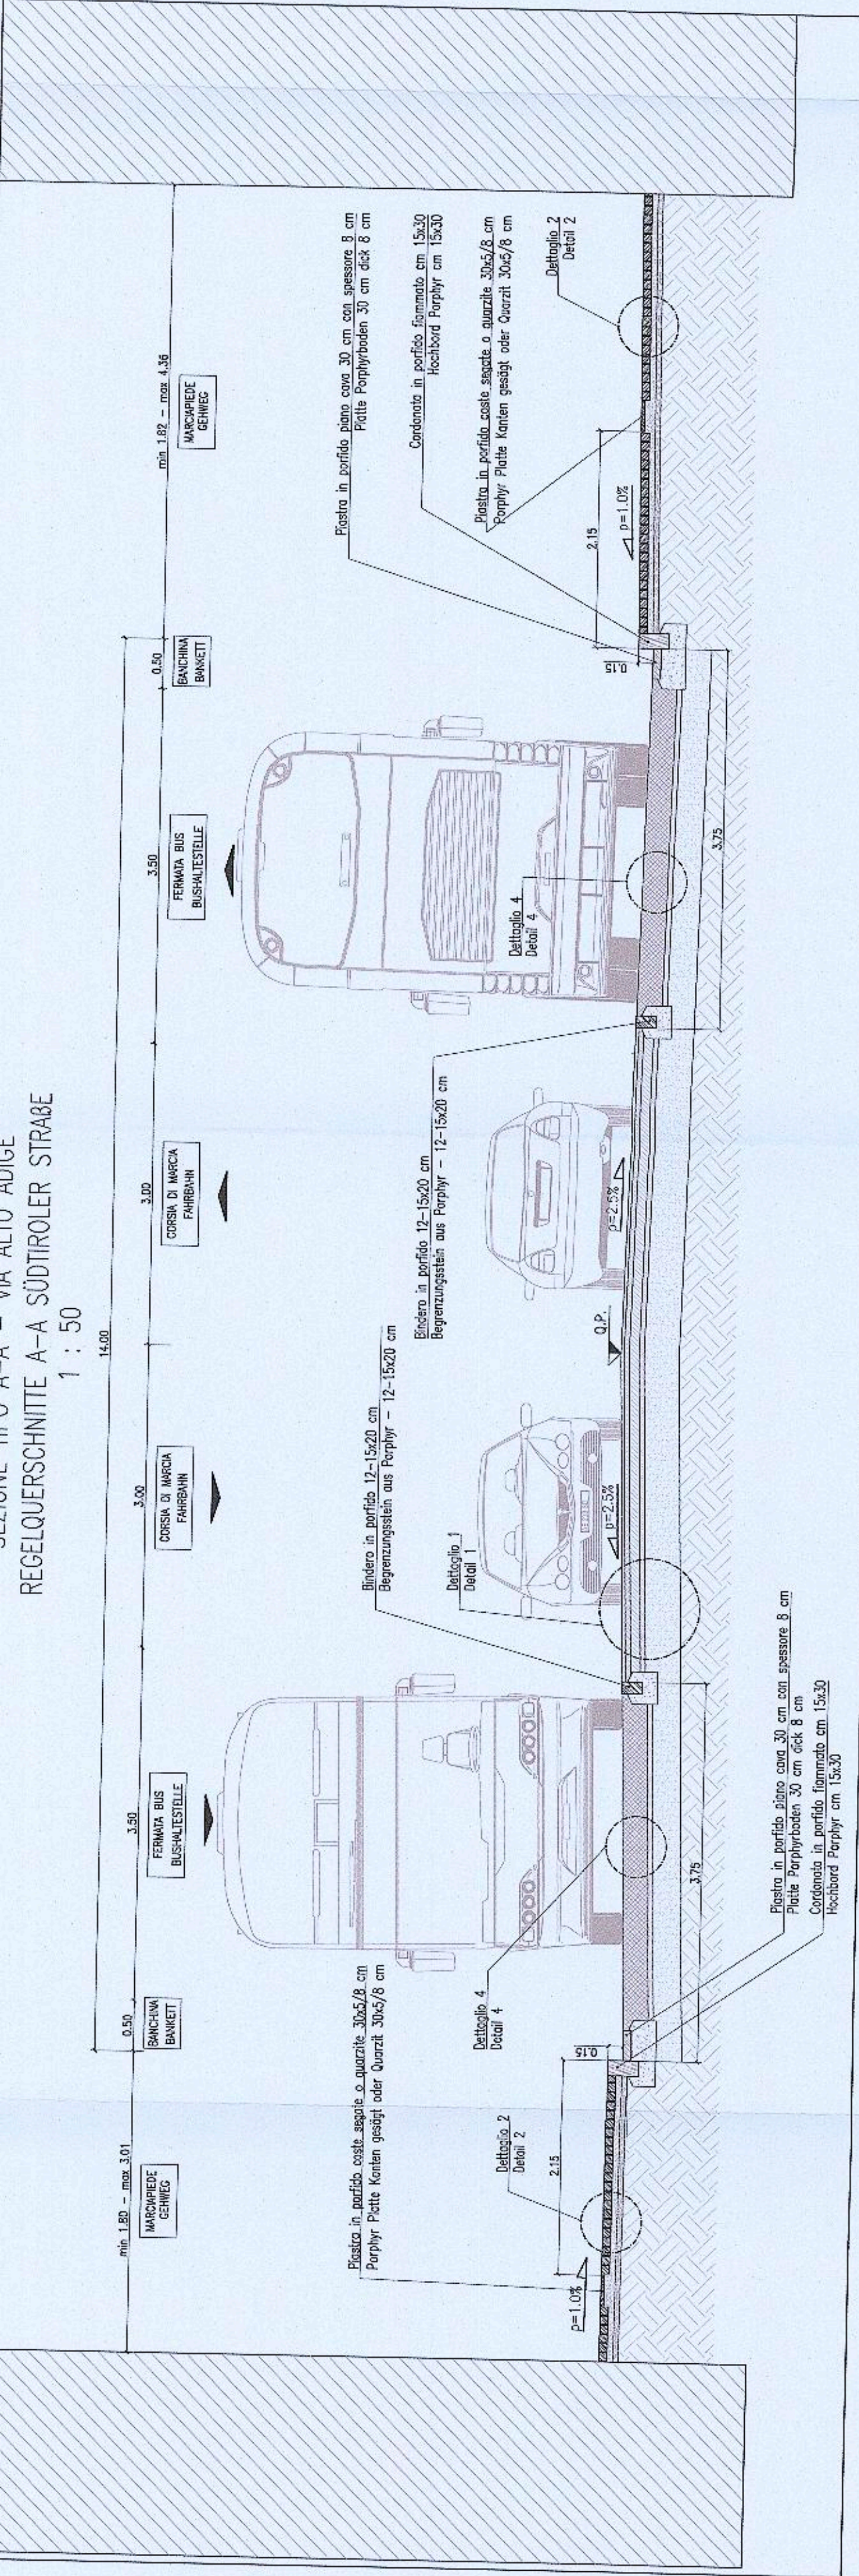


REGELQUERSCHNITTE O-O - VIA MAYR-NÜSSER STRASSE
1 : 50

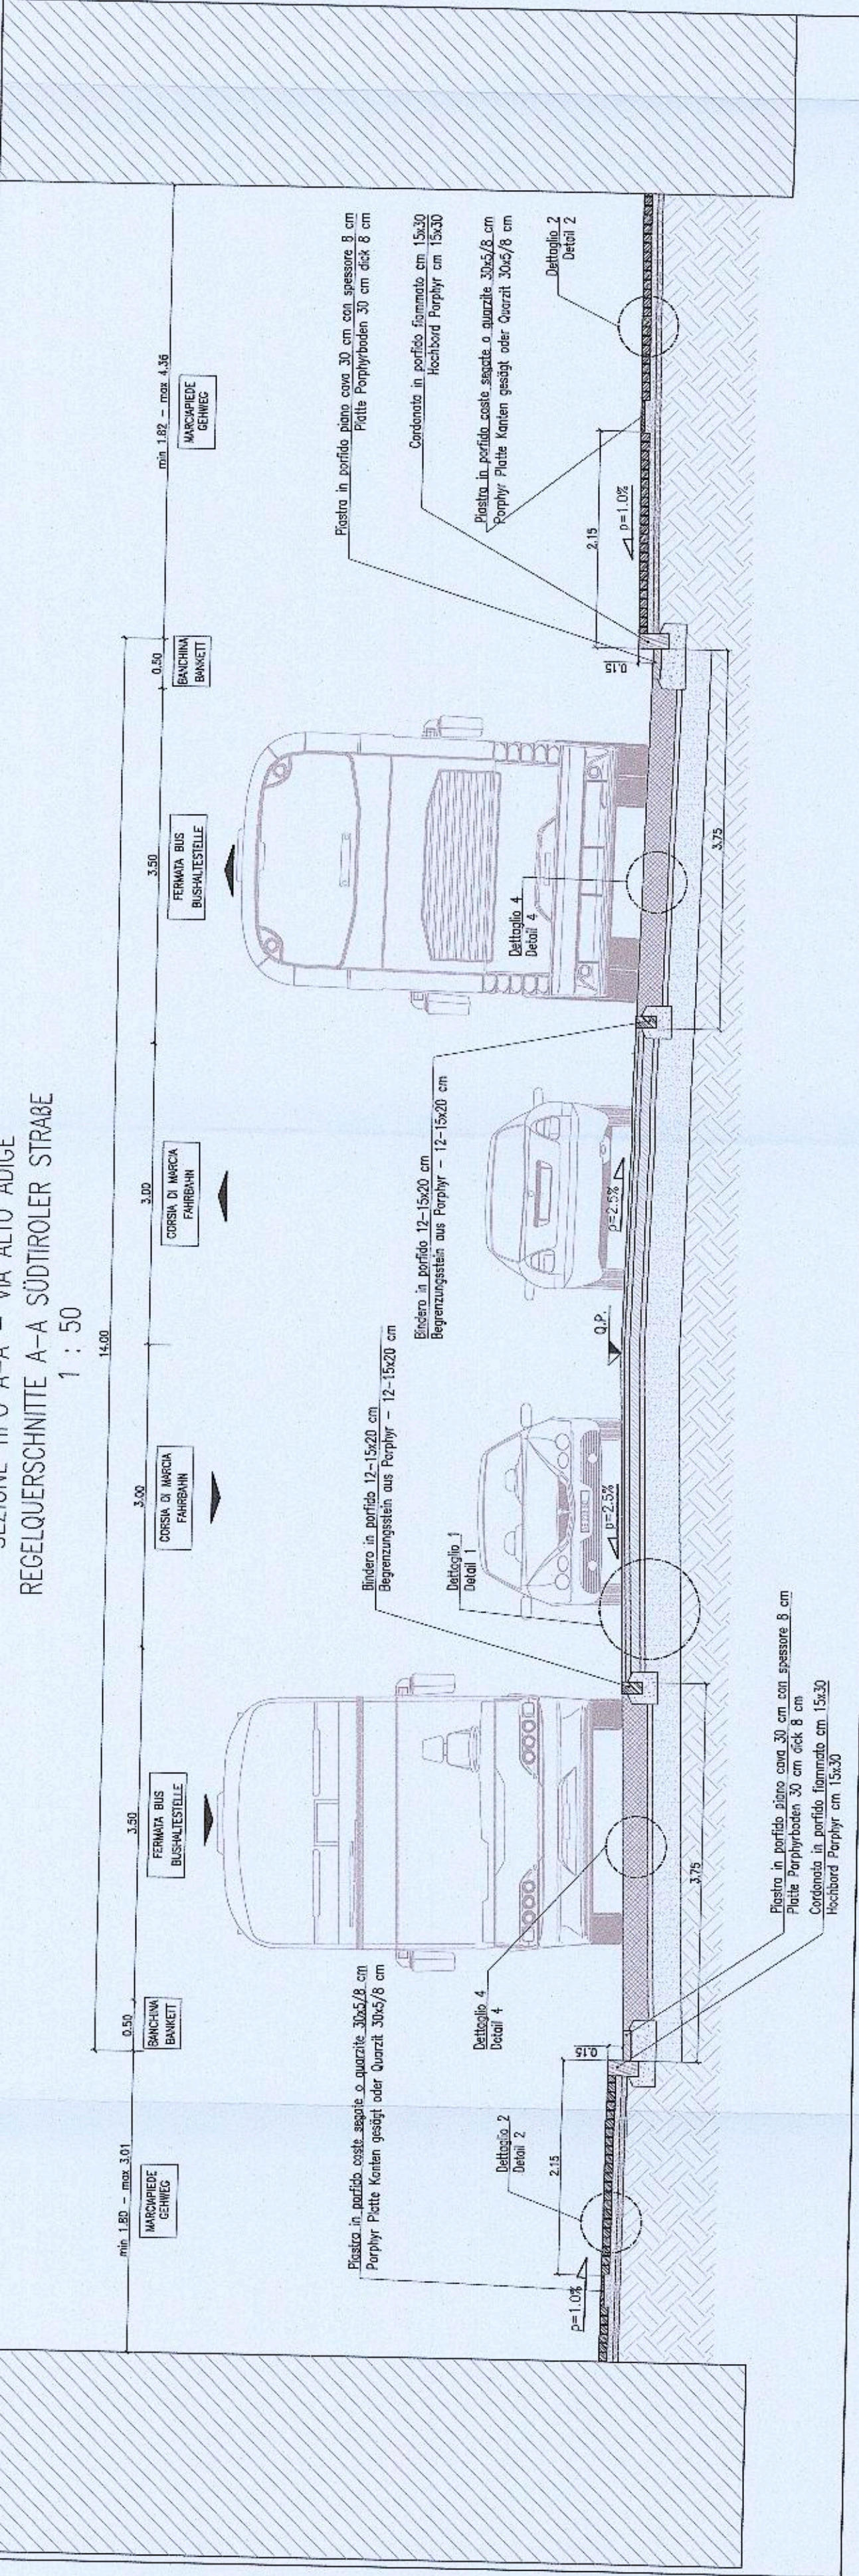


REGELQUERSCHNITTE P-P - VIA MAYR-NÜSSER STRASSE
1 : 50

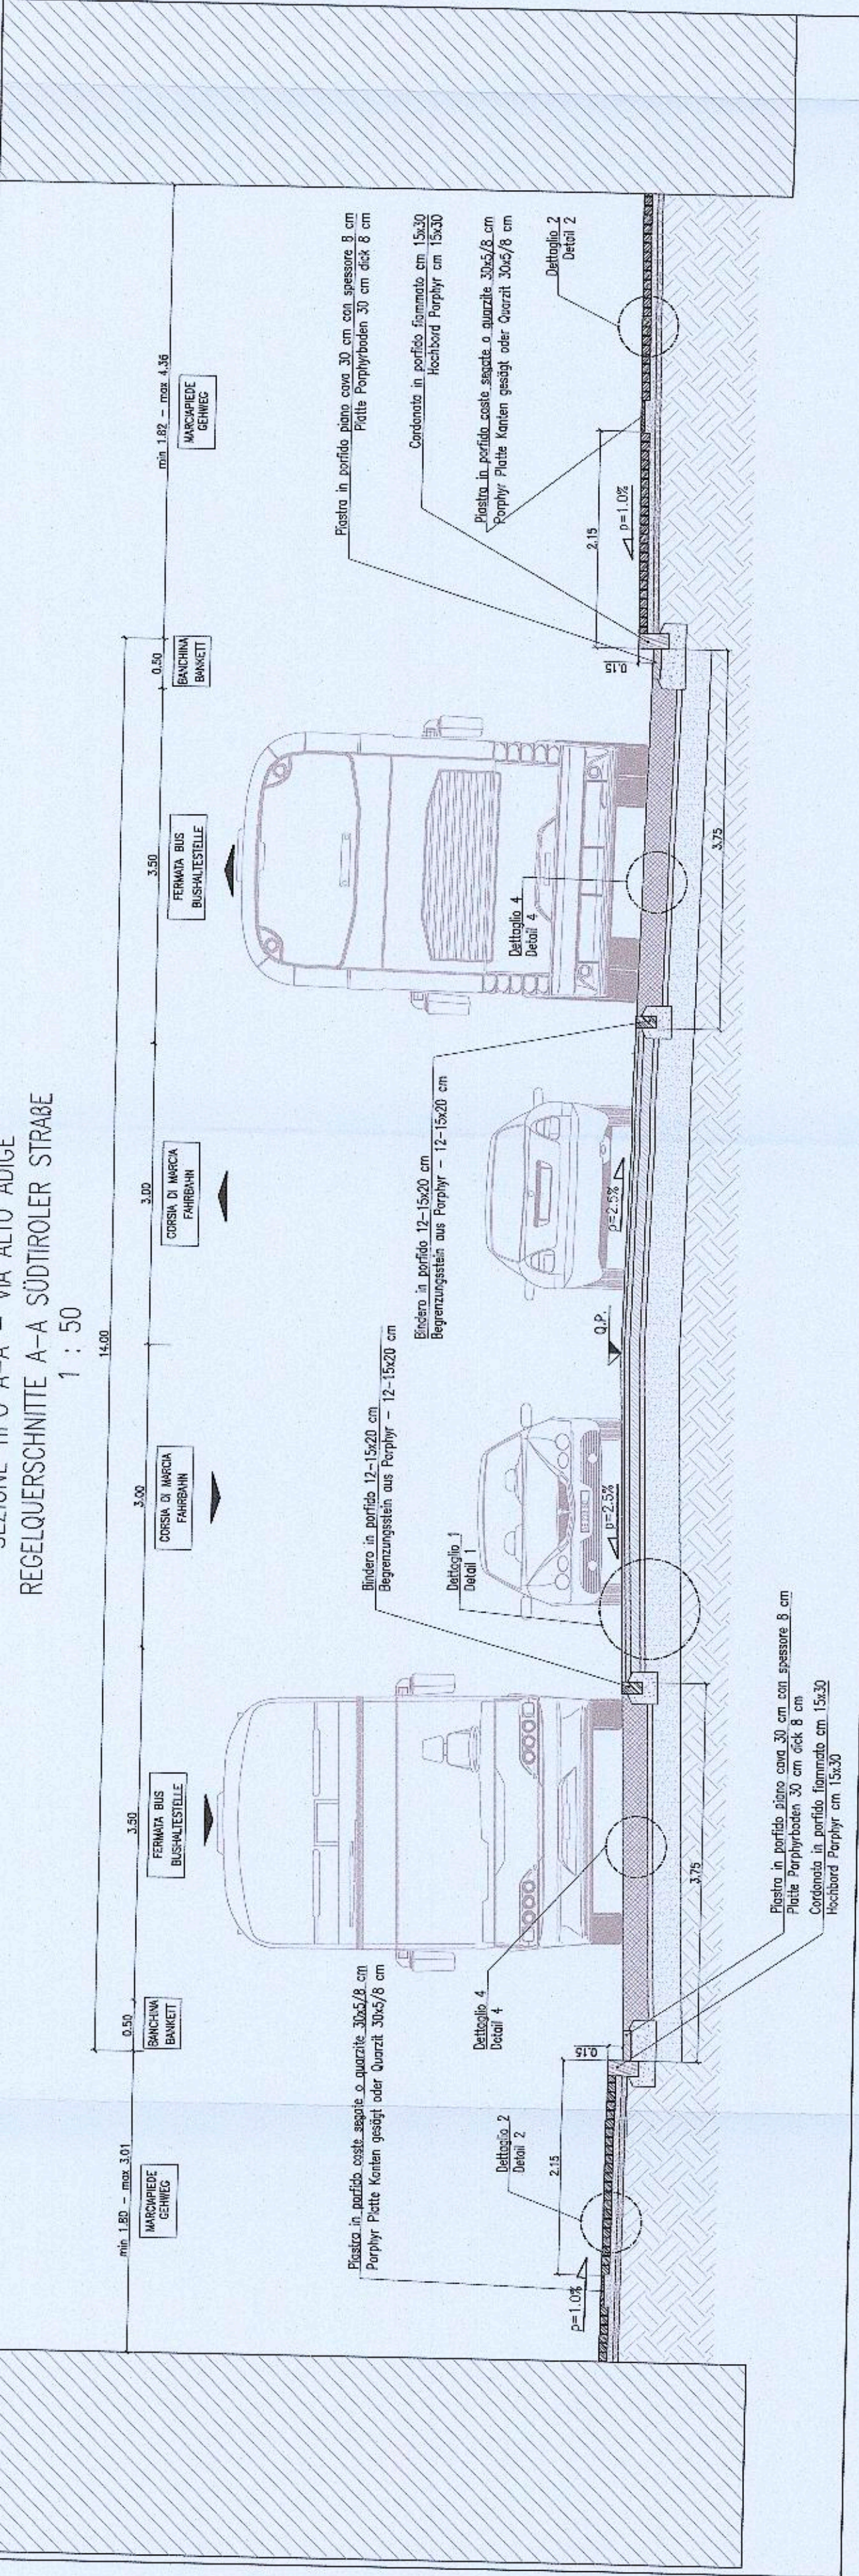


REGELQUERSCHNITTE Q-Q - VIA MAYR-NÜSSER STRASSE
1 : 50

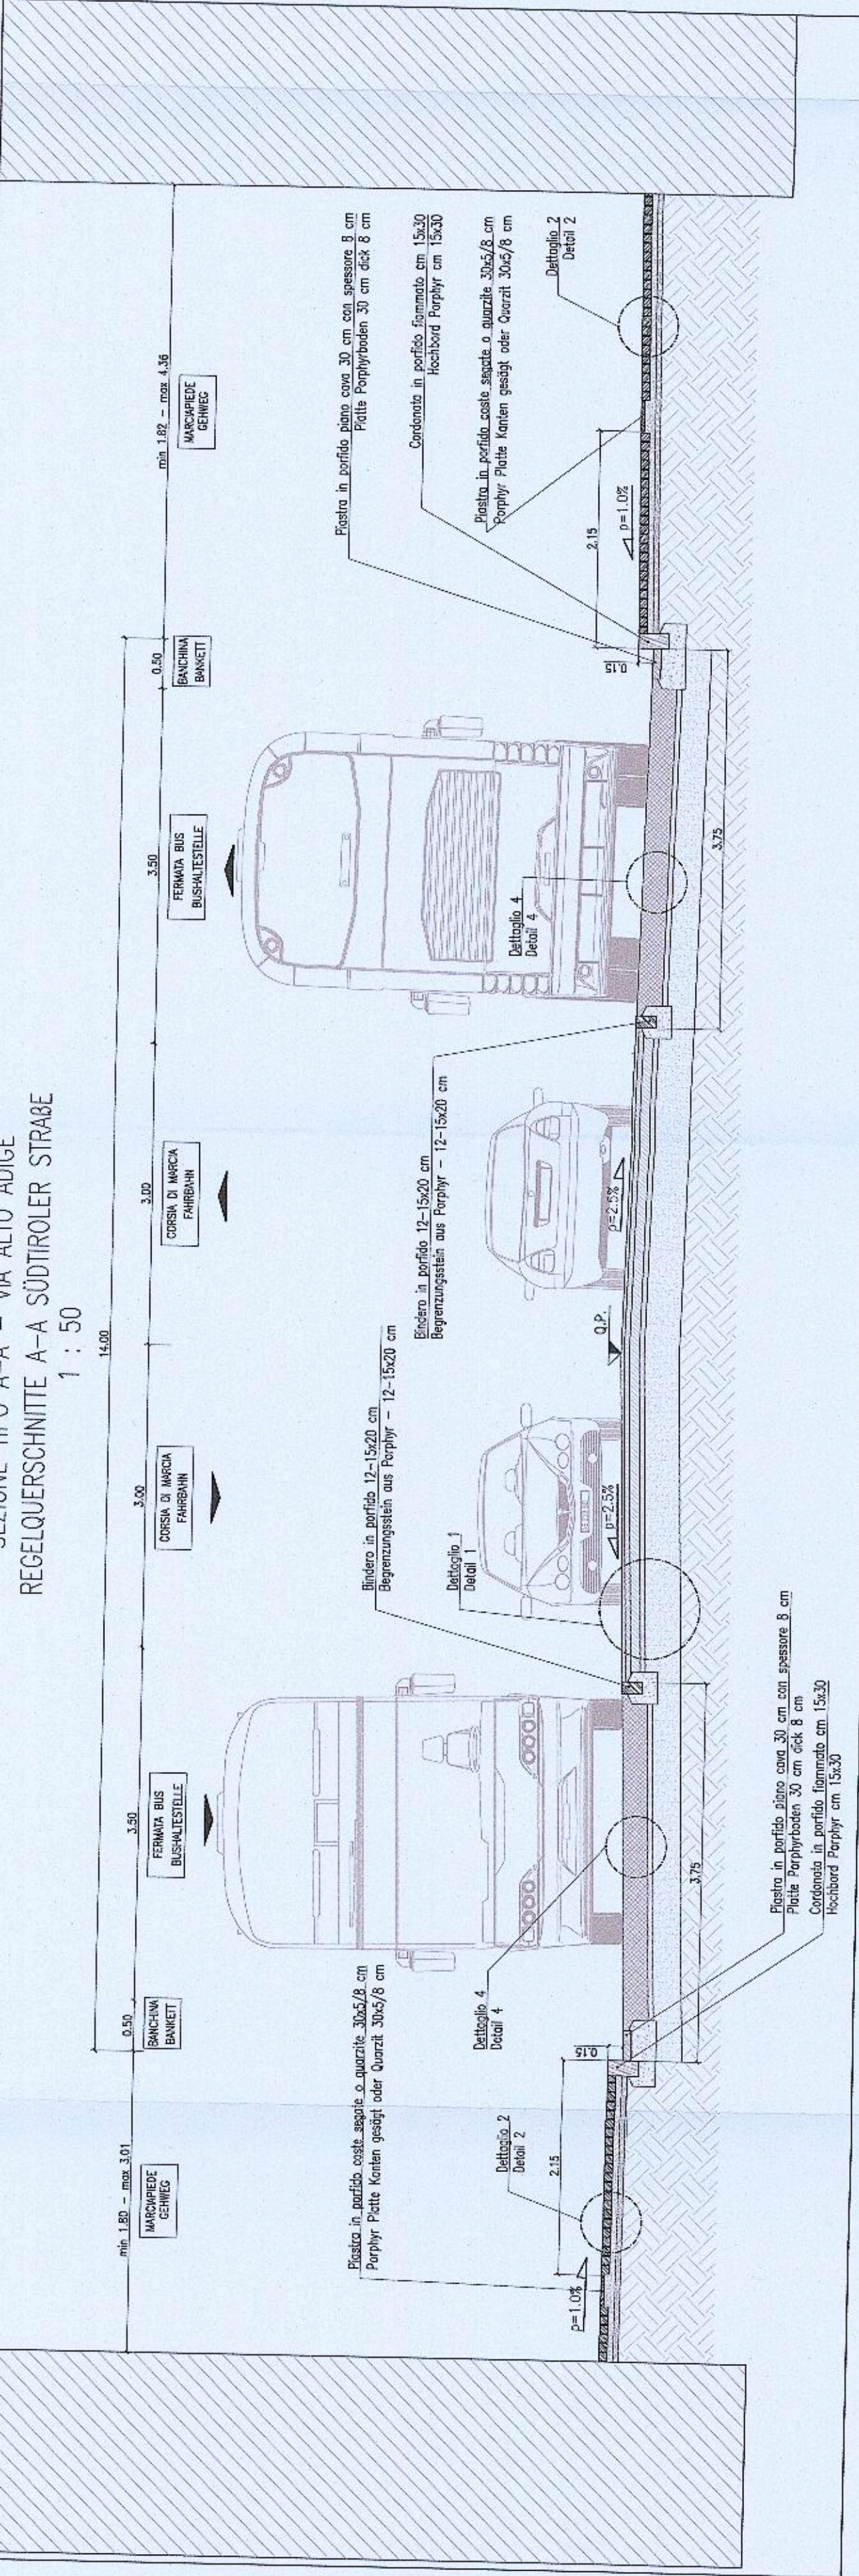


REGELQUERSCHNITTE R-R - VIA MAYR-NÜSSER STRASSE
1 : 50

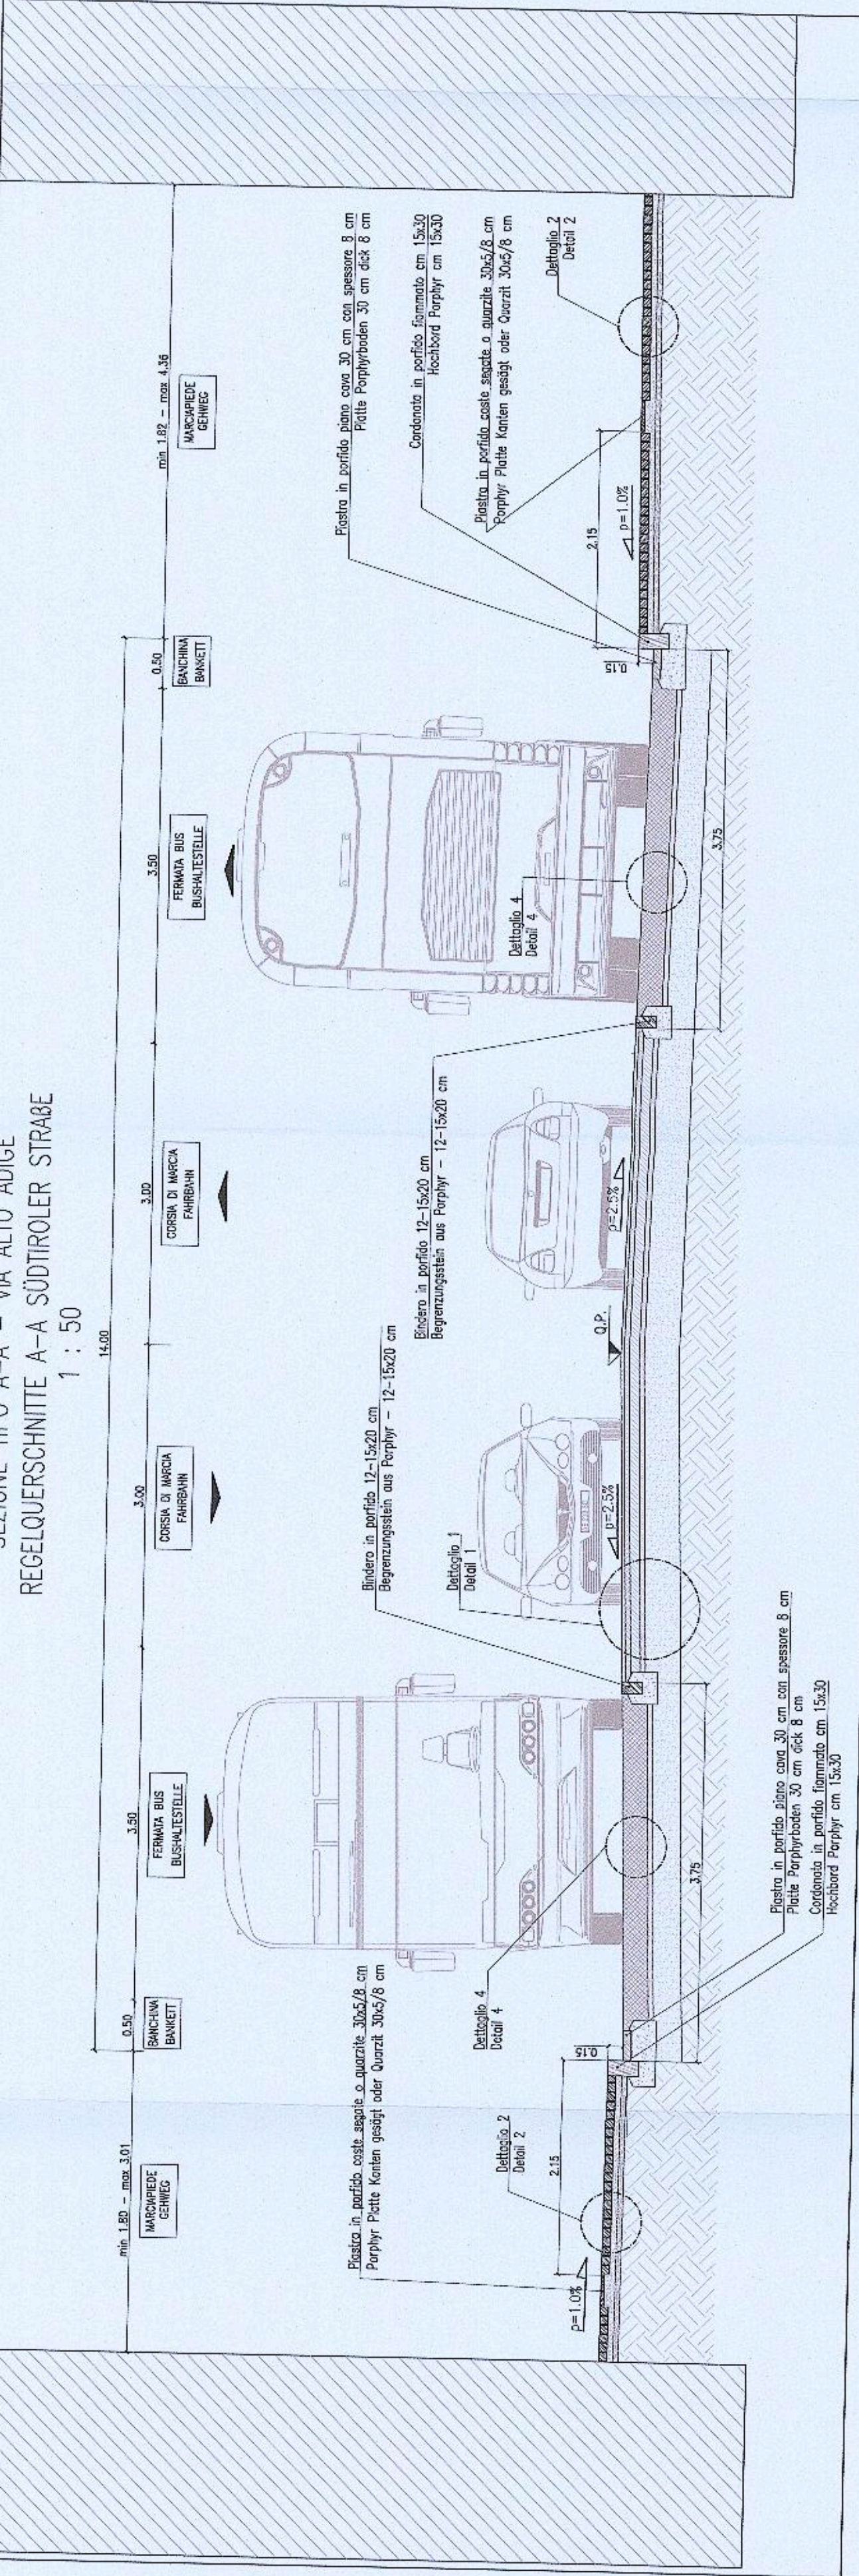


REGELQUERSCHNITTE S-S - VIA MAYR-NÜSSER STRASSE
1 : 50

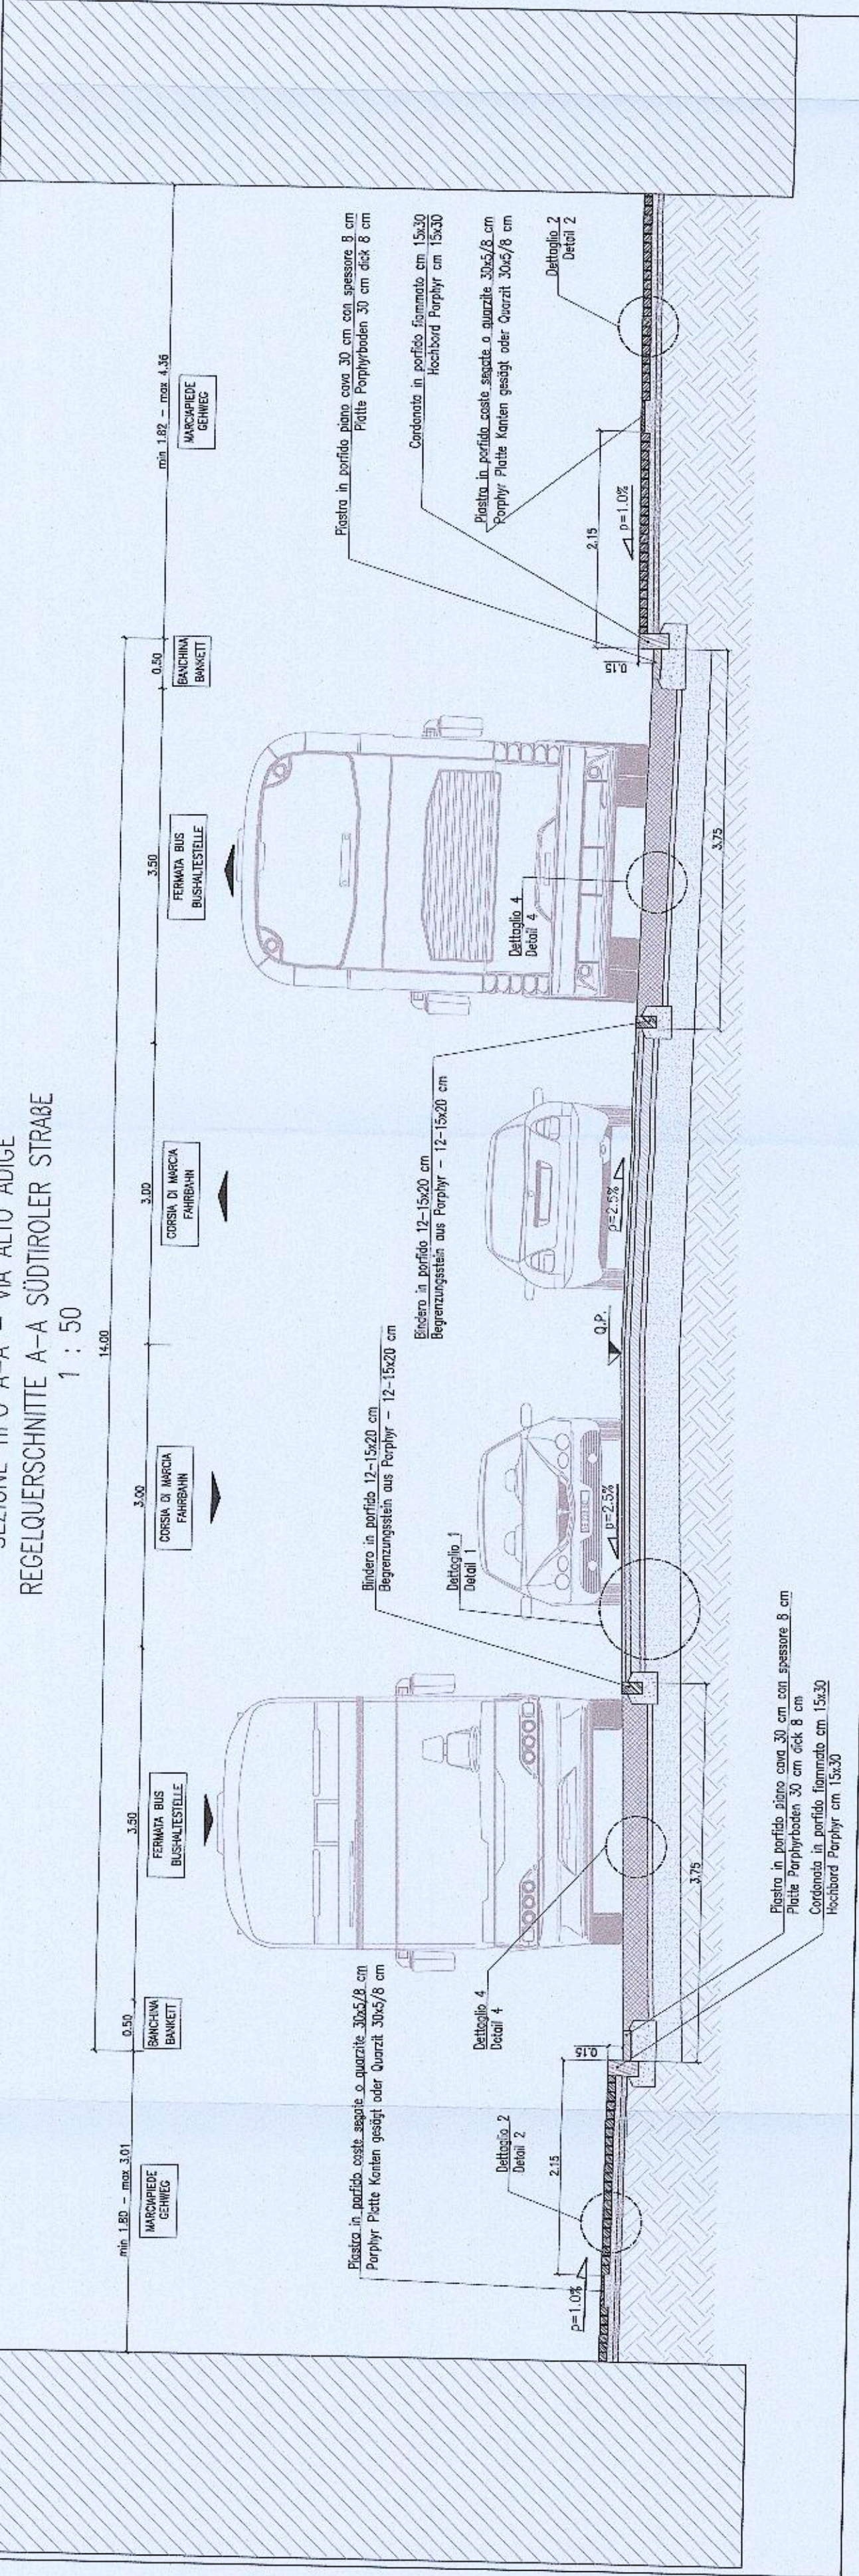


REGELQUERSCHNITTE T-T - VIA MAYR-NÜSSER STRASSE
1 : 50

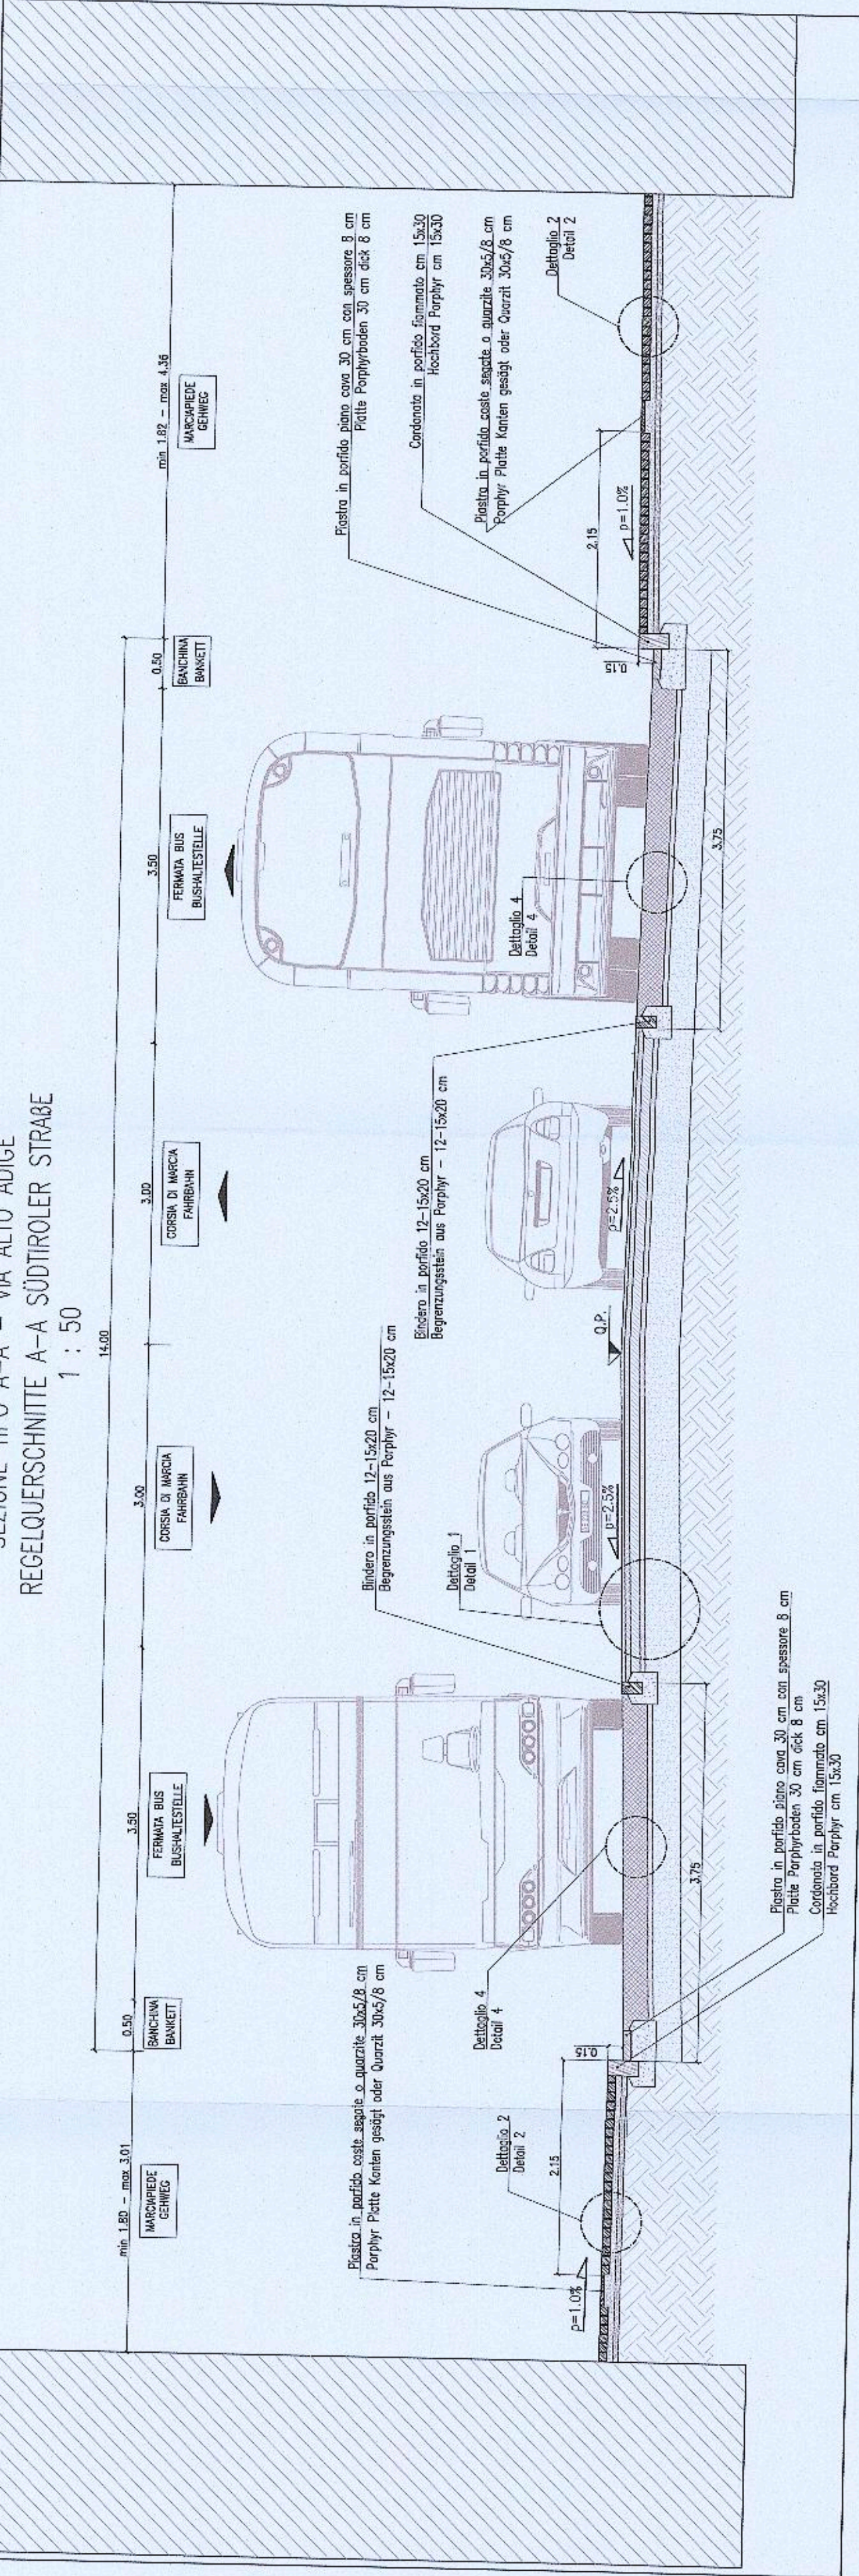


REGELQUERSCHNITTE U-U - VIA MAYR-NÜSSER STRASSE
1 : 50

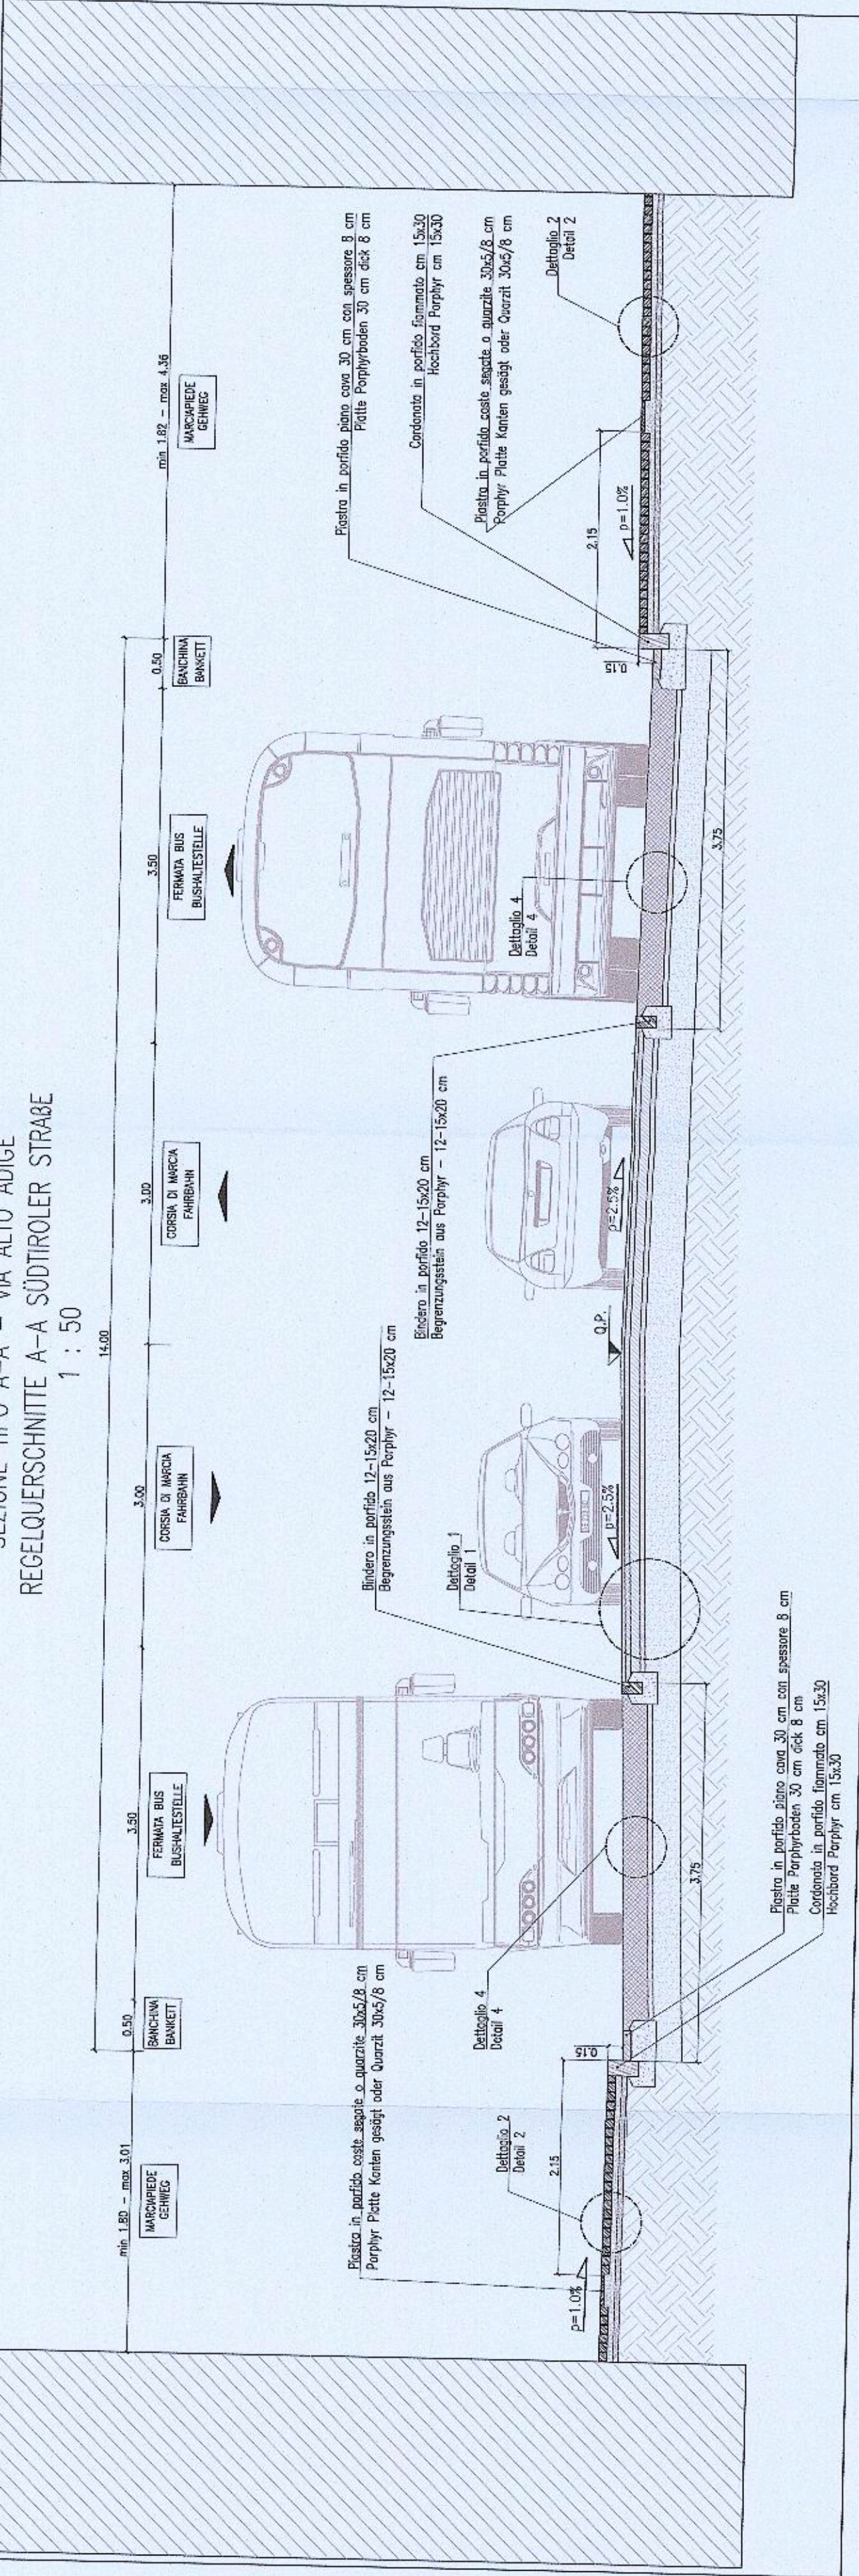


REGELQUERSCHNITTE V-V - VIA MAYR-NÜSSER STRASSE
1 : 50

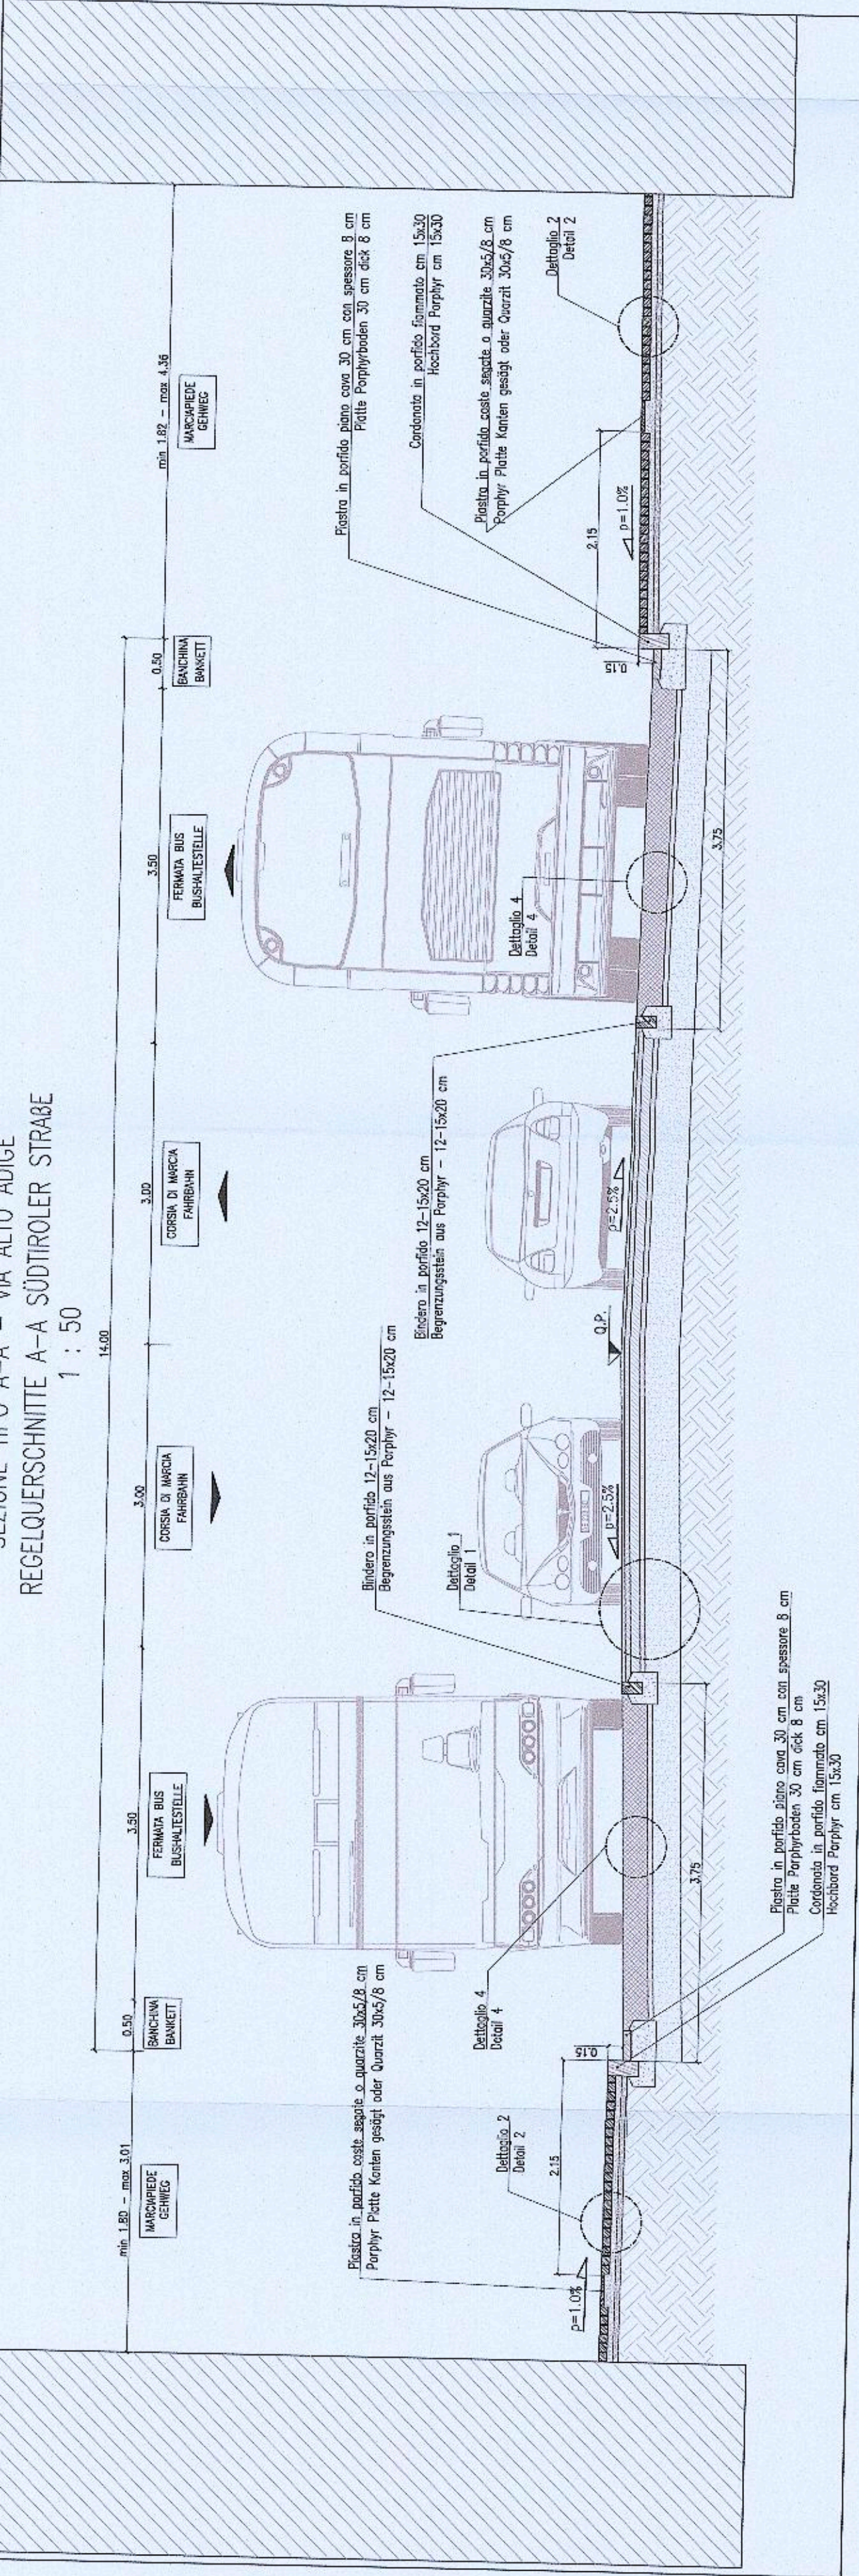


REGELQUERSCHNITTE W-W - VIA MAYR-NÜSSER STRASSE
1 : 50

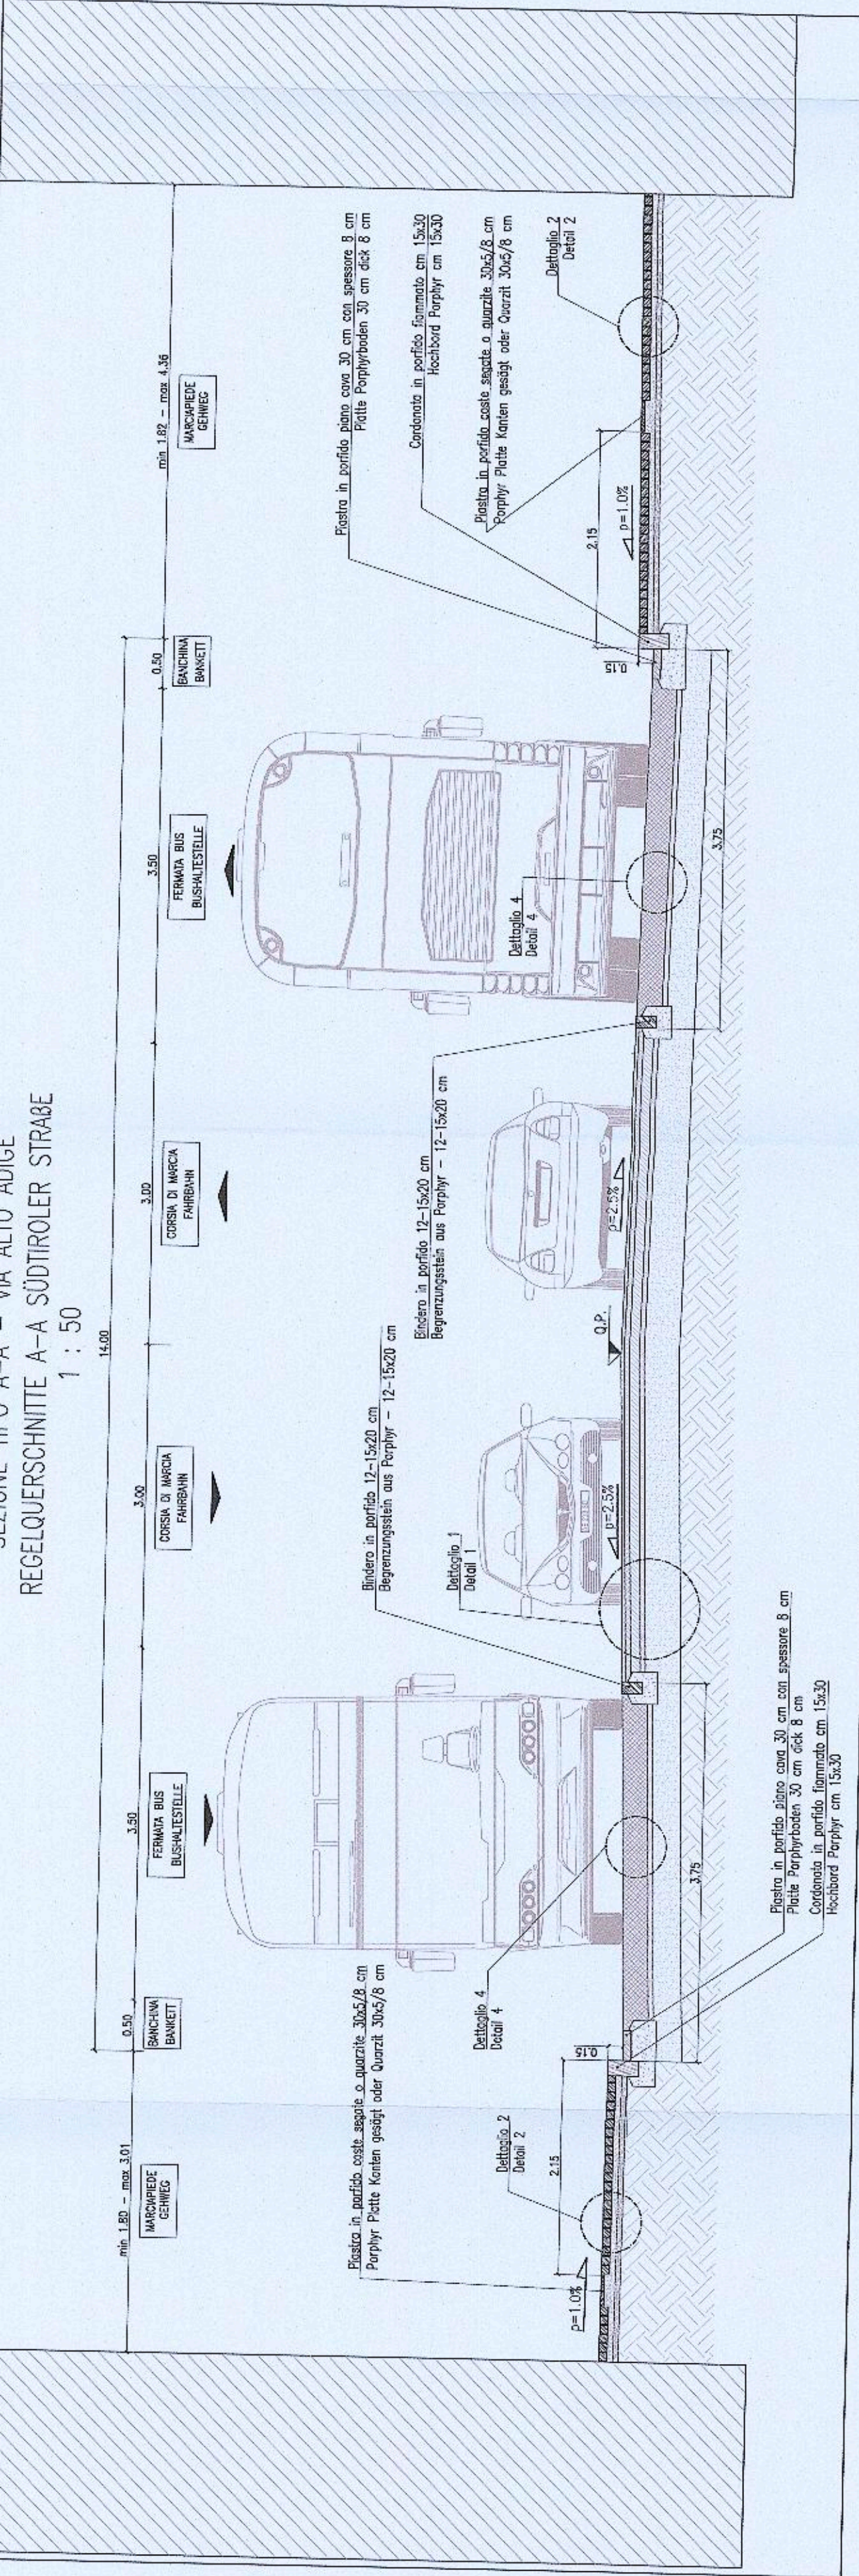


REGELQUERSCHNITTE X-X - VIA MAYR-NÜSSER STRASSE
1 : 50

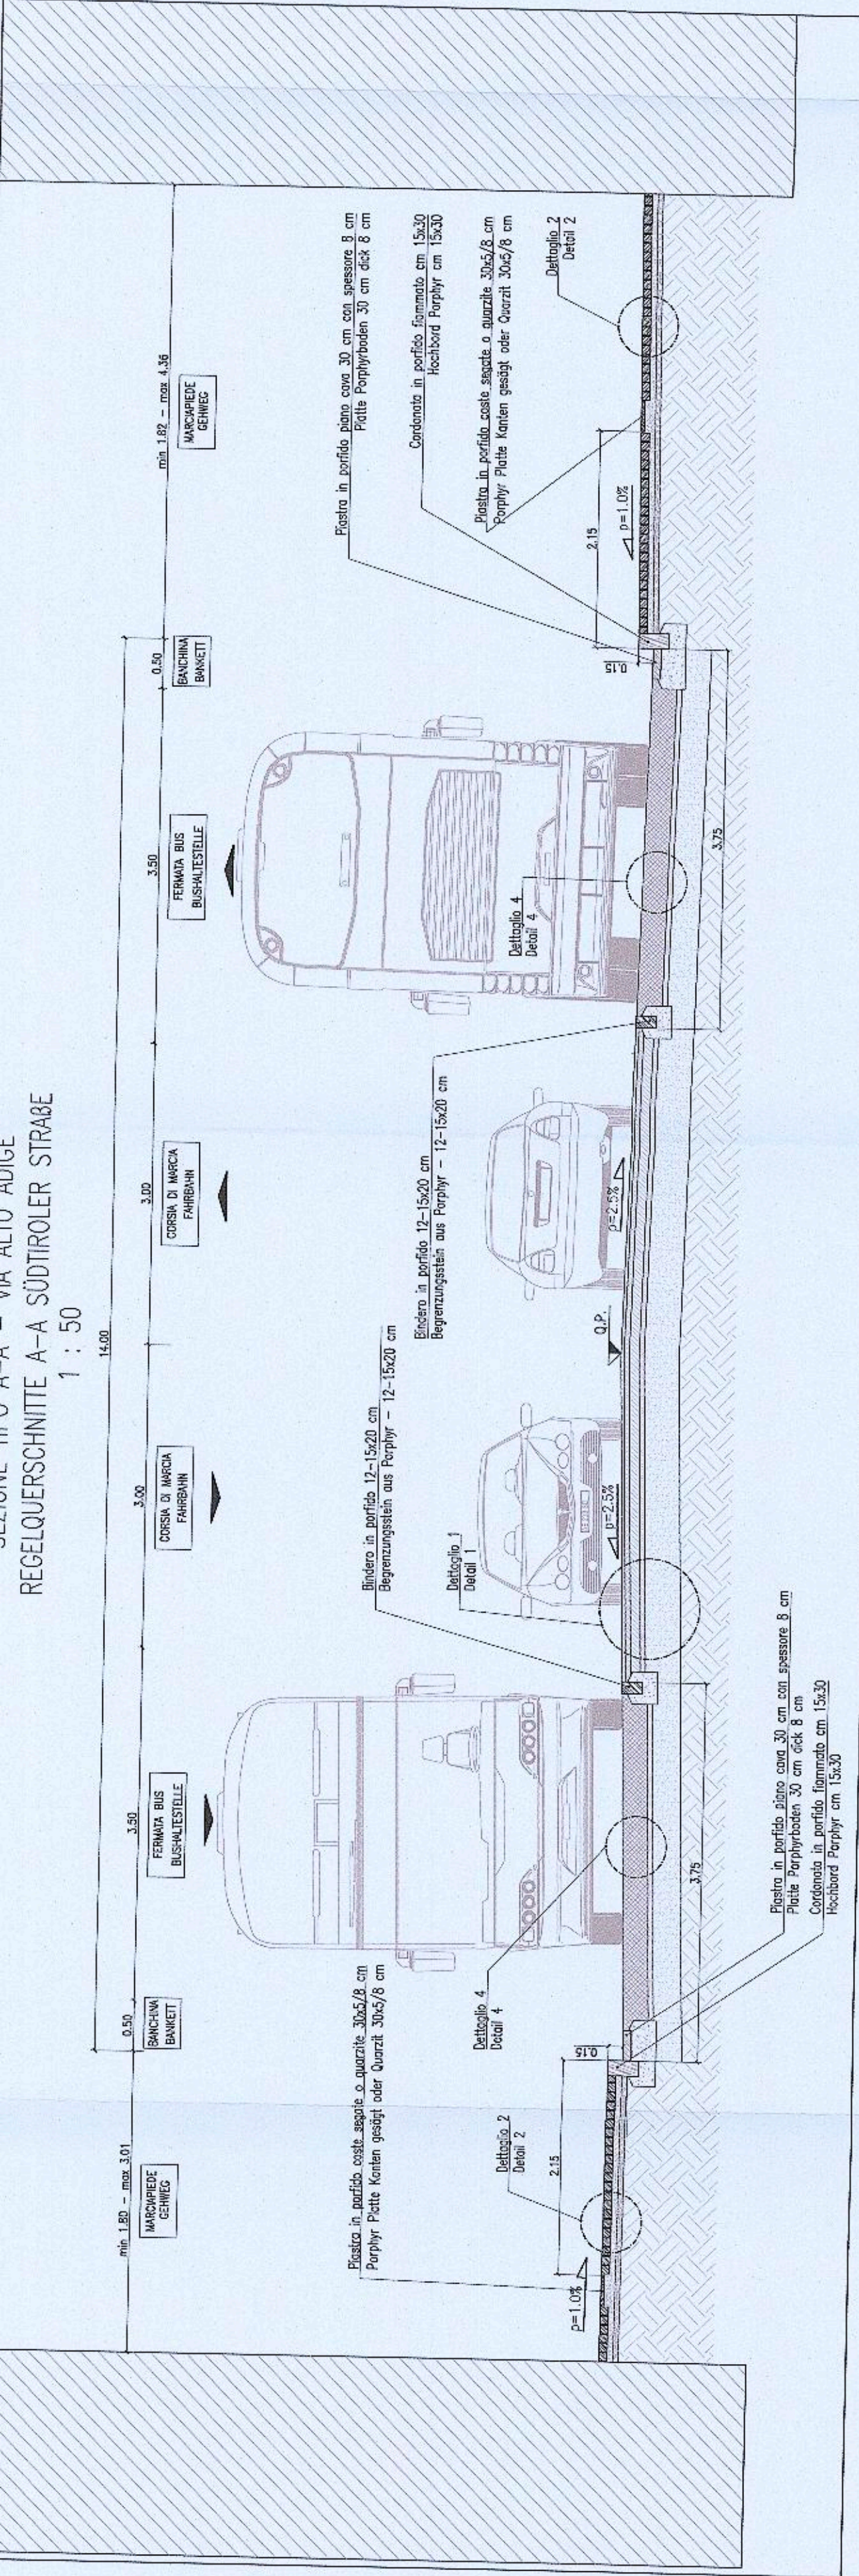


REGELQUERSCHNITTE Y-Y - VIA MAYR-NÜSSER STRASSE
1 : 50

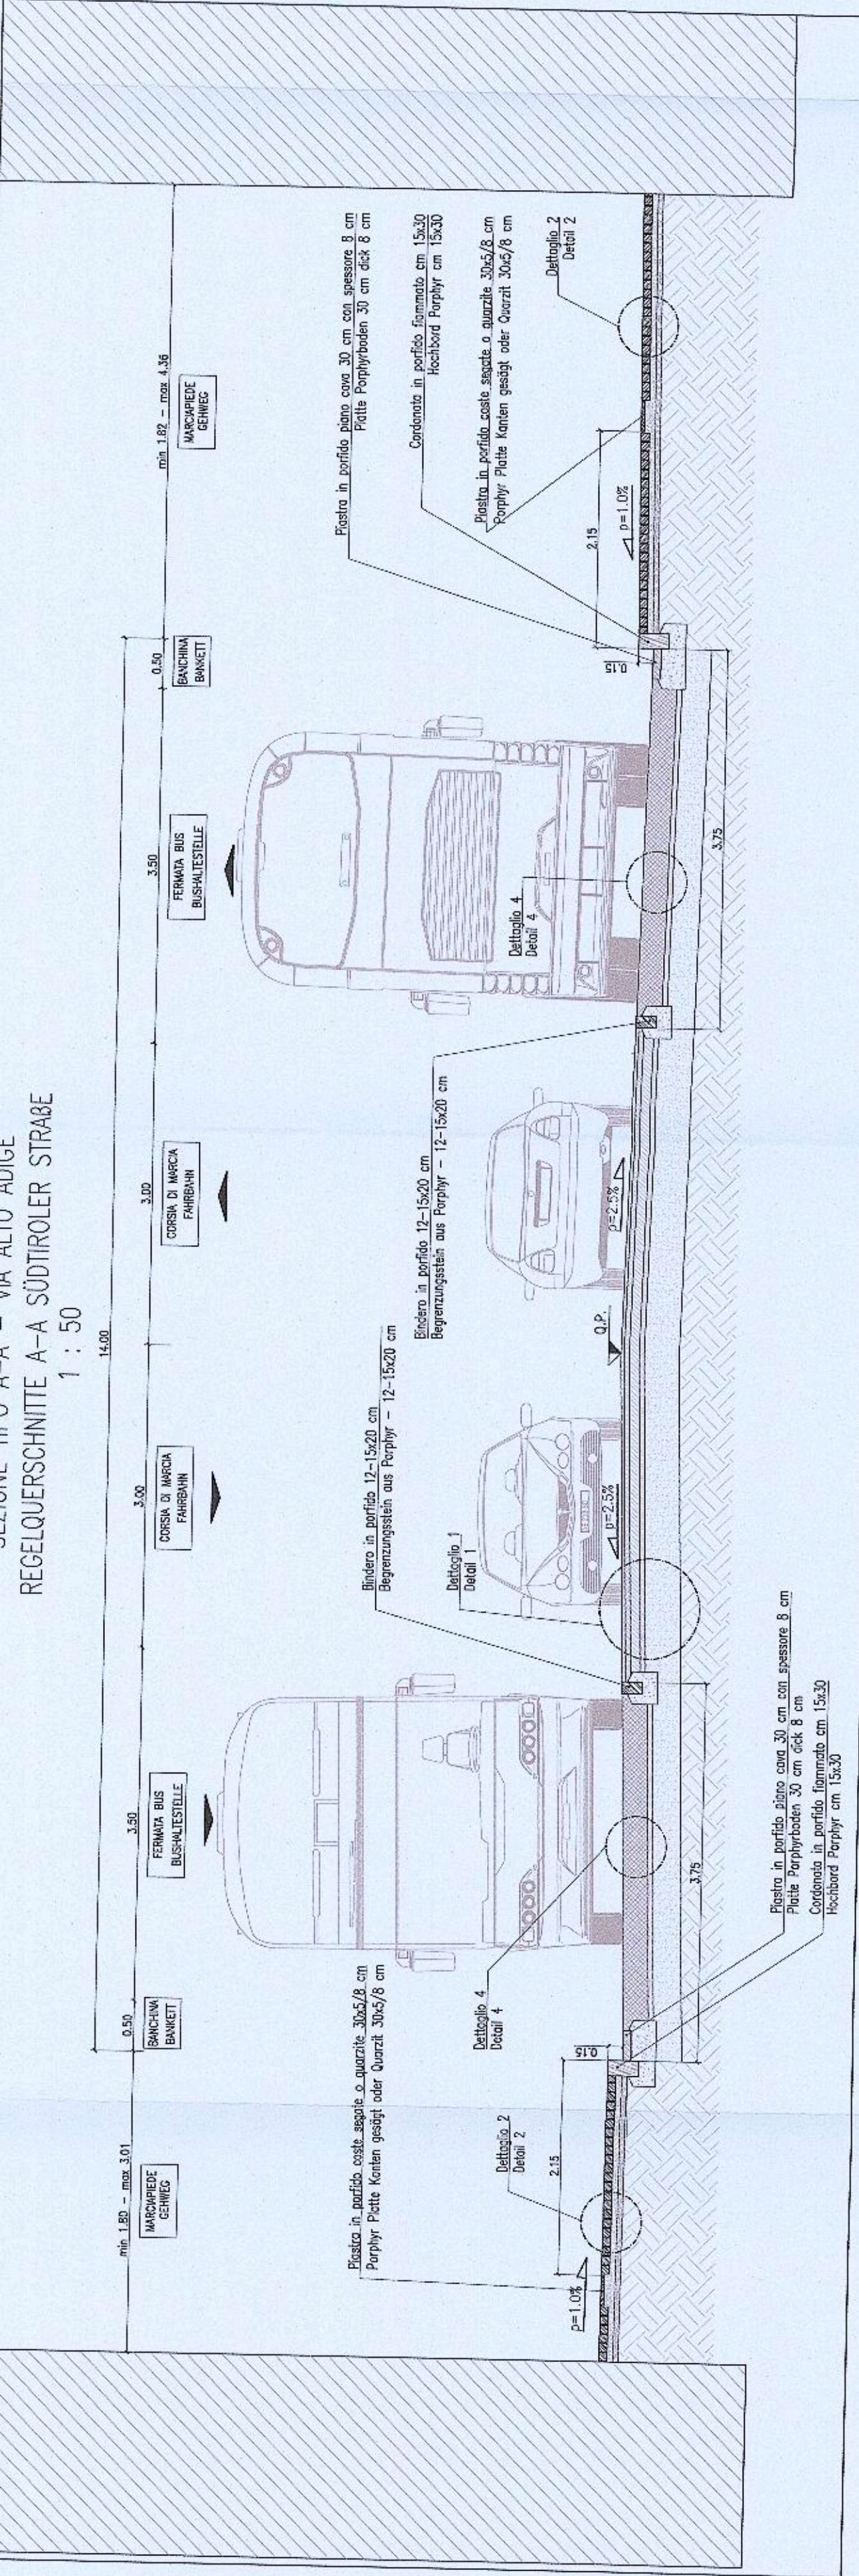


REGELQUERSCHNITTE Z-Z - VIA MAYR-NÜSSER STRASSE
1 : 50

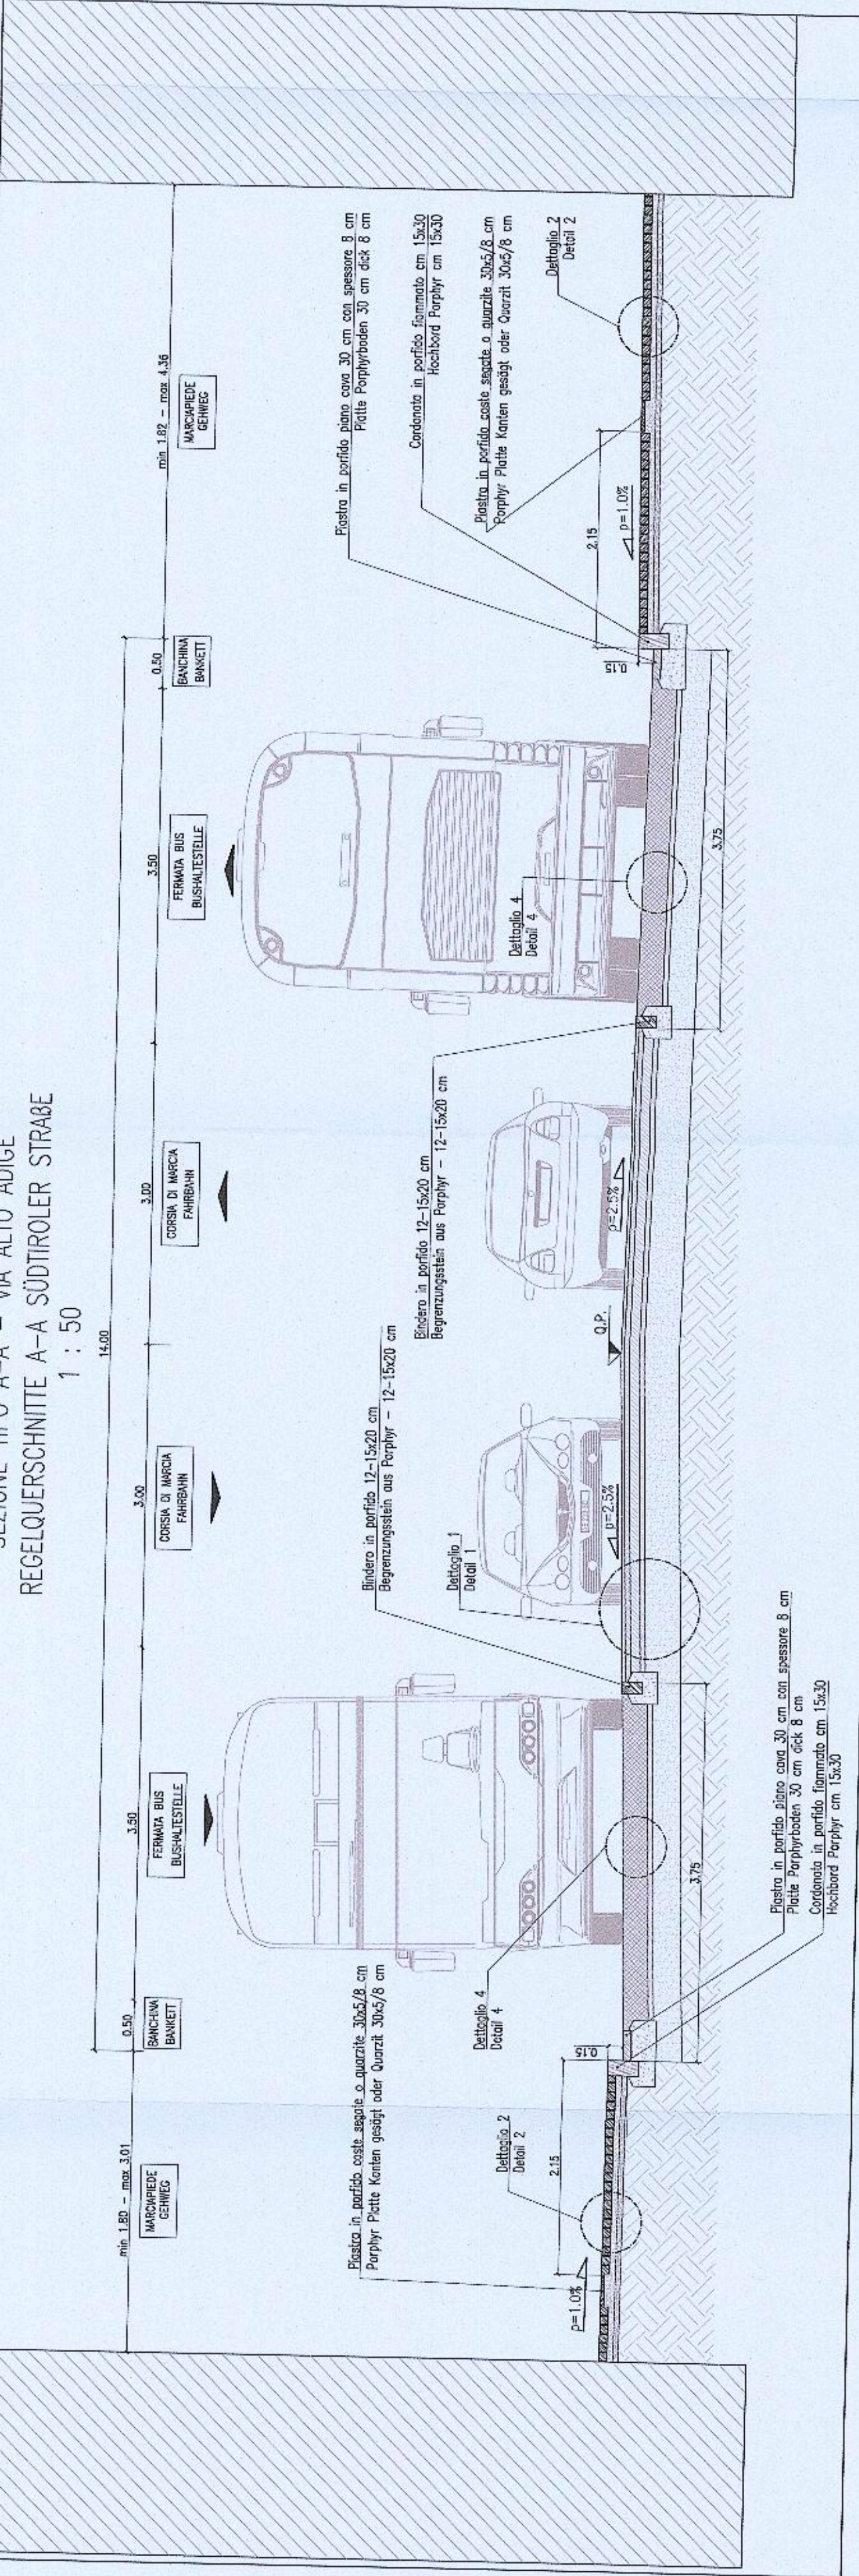


REGELQUERSCHNITTE AA-AA - VIA MAYR-NÜSSER STRASSE
1 : 50

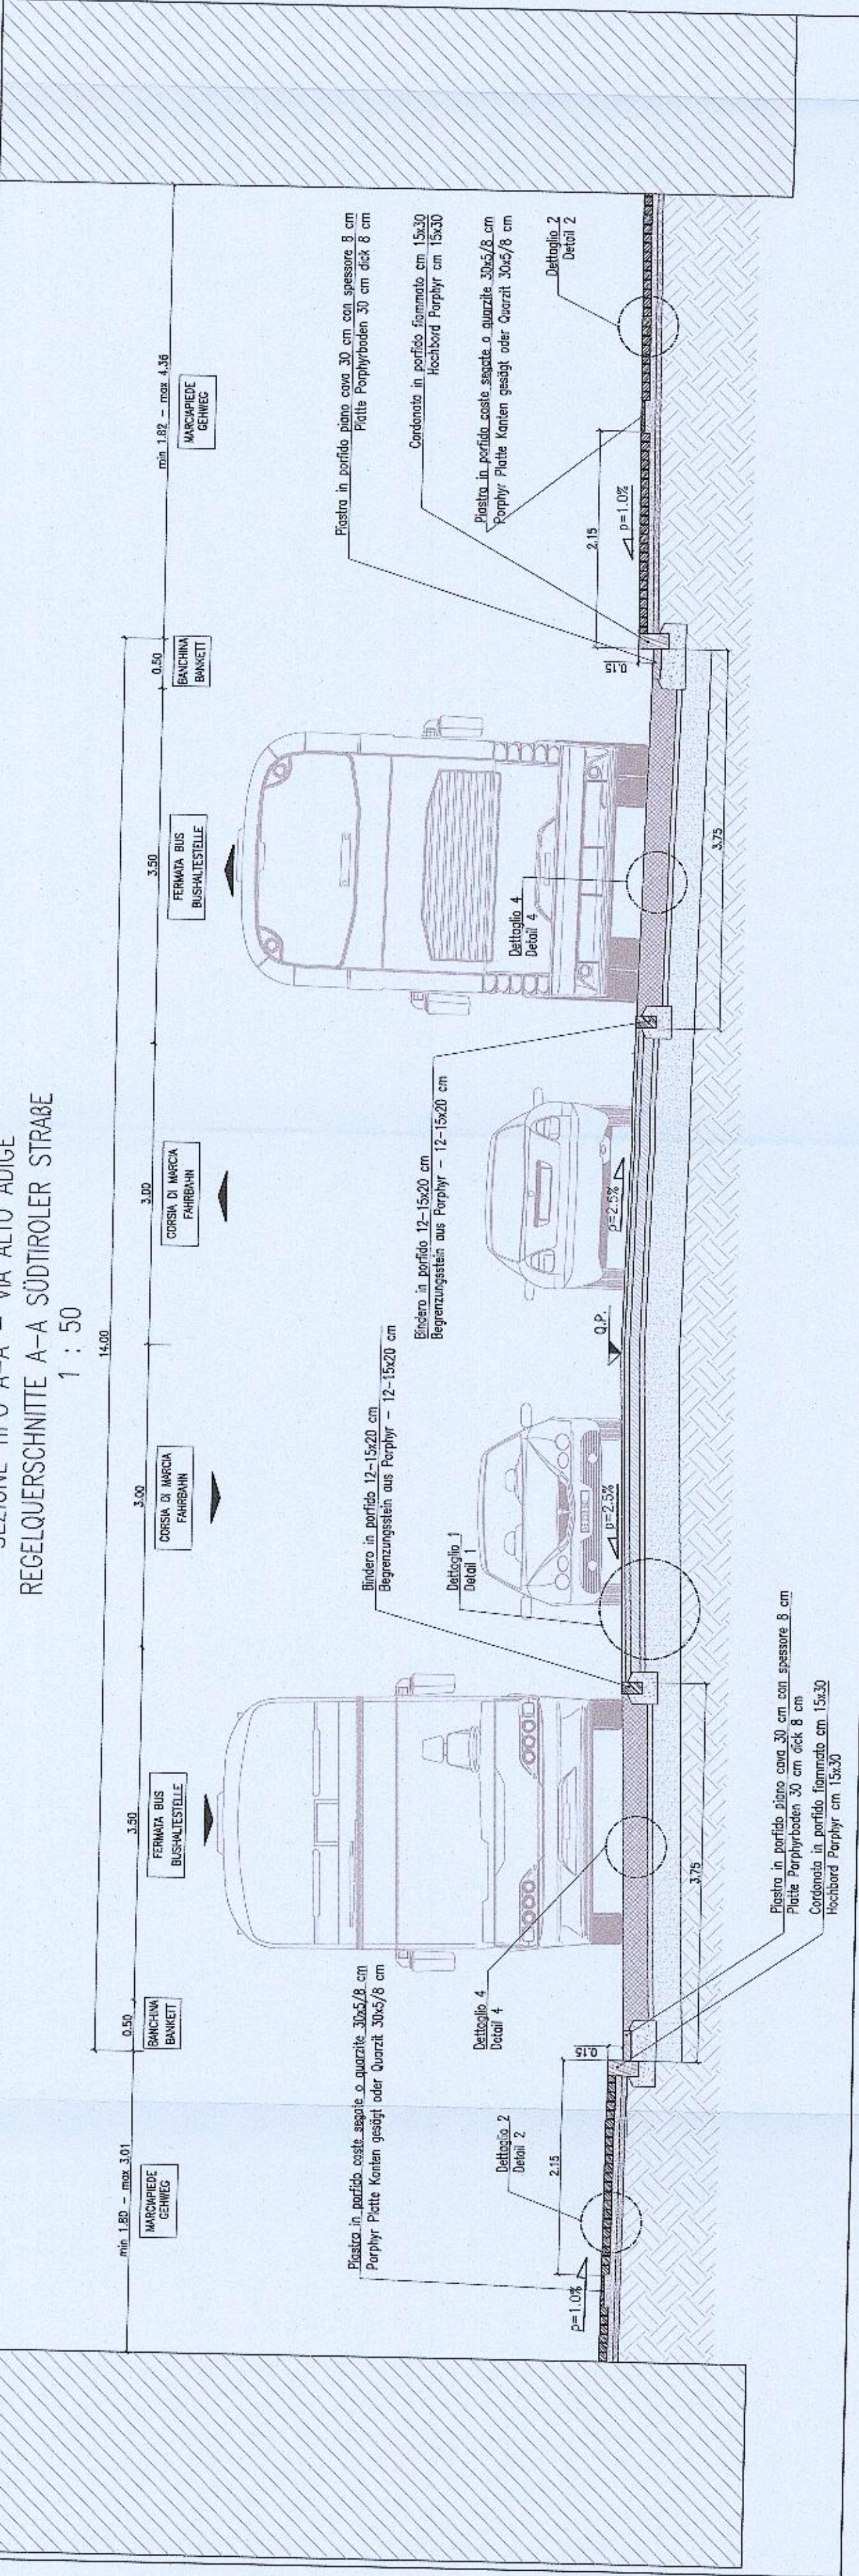


REGELQUERSCHNITTE BB-BB - VIA MAYR-NÜSSER STRASSE
1 : 50

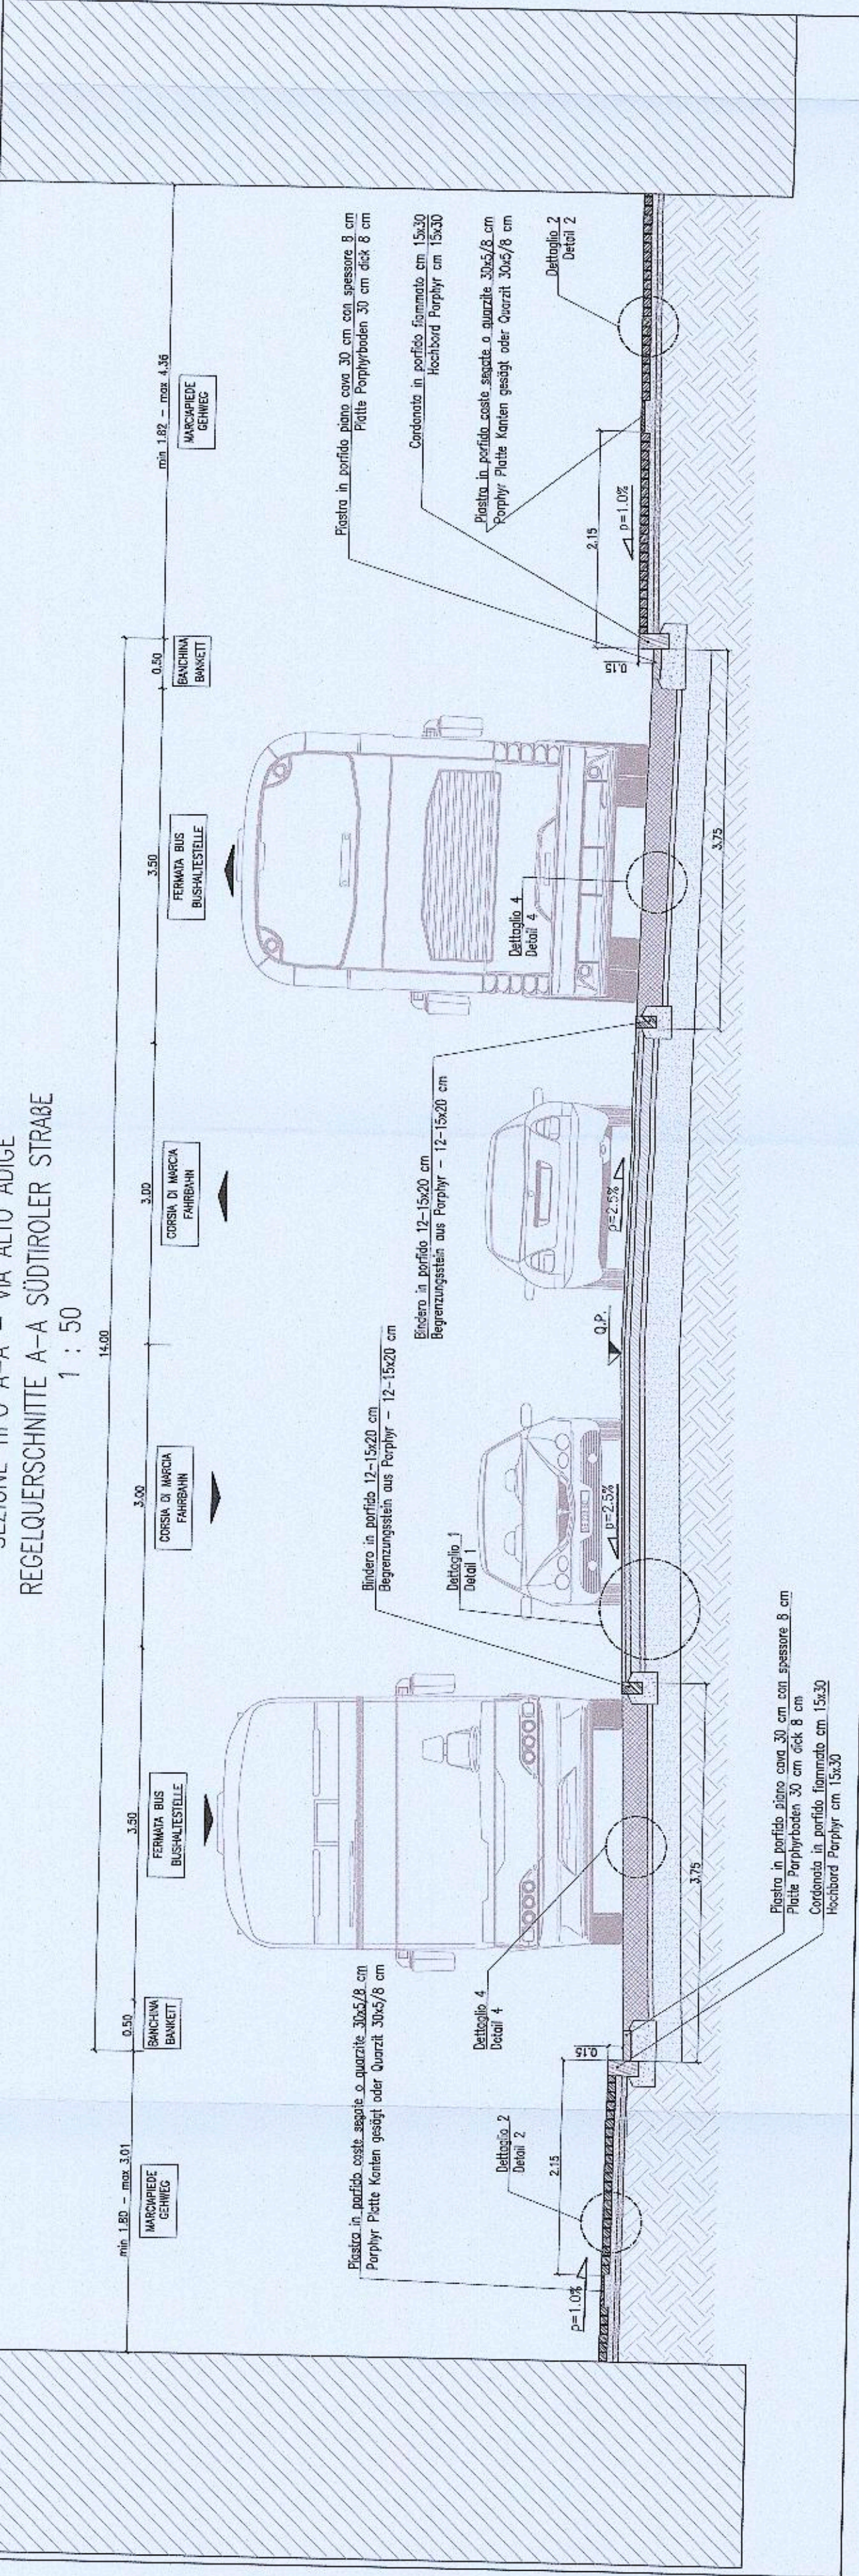


REGELQUERSCHNITTE CC-CC - VIA MAYR-NÜSSER STRASSE
1 : 50

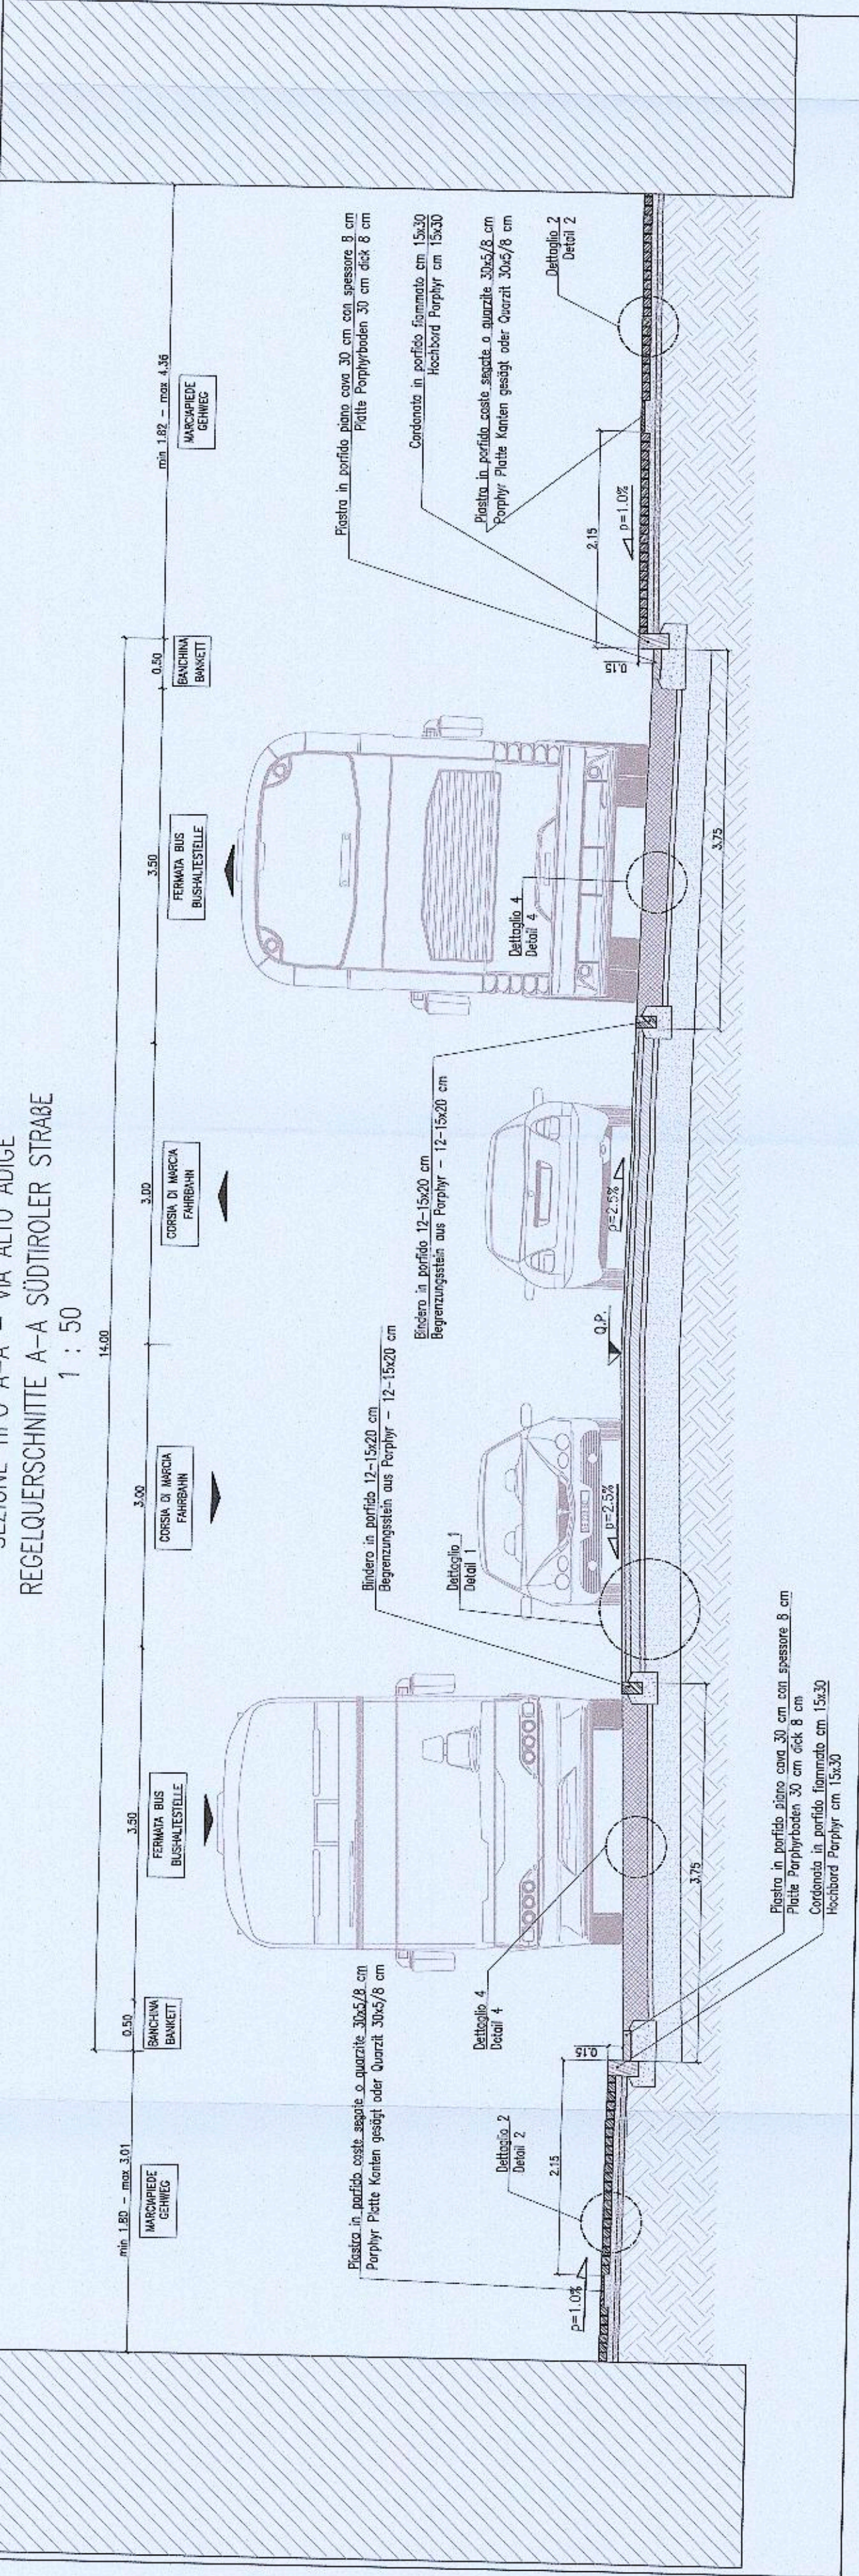


REGELQUERSCHNITTE DD-DD - VIA MAYR-NÜSSER STRASSE
1 : 50

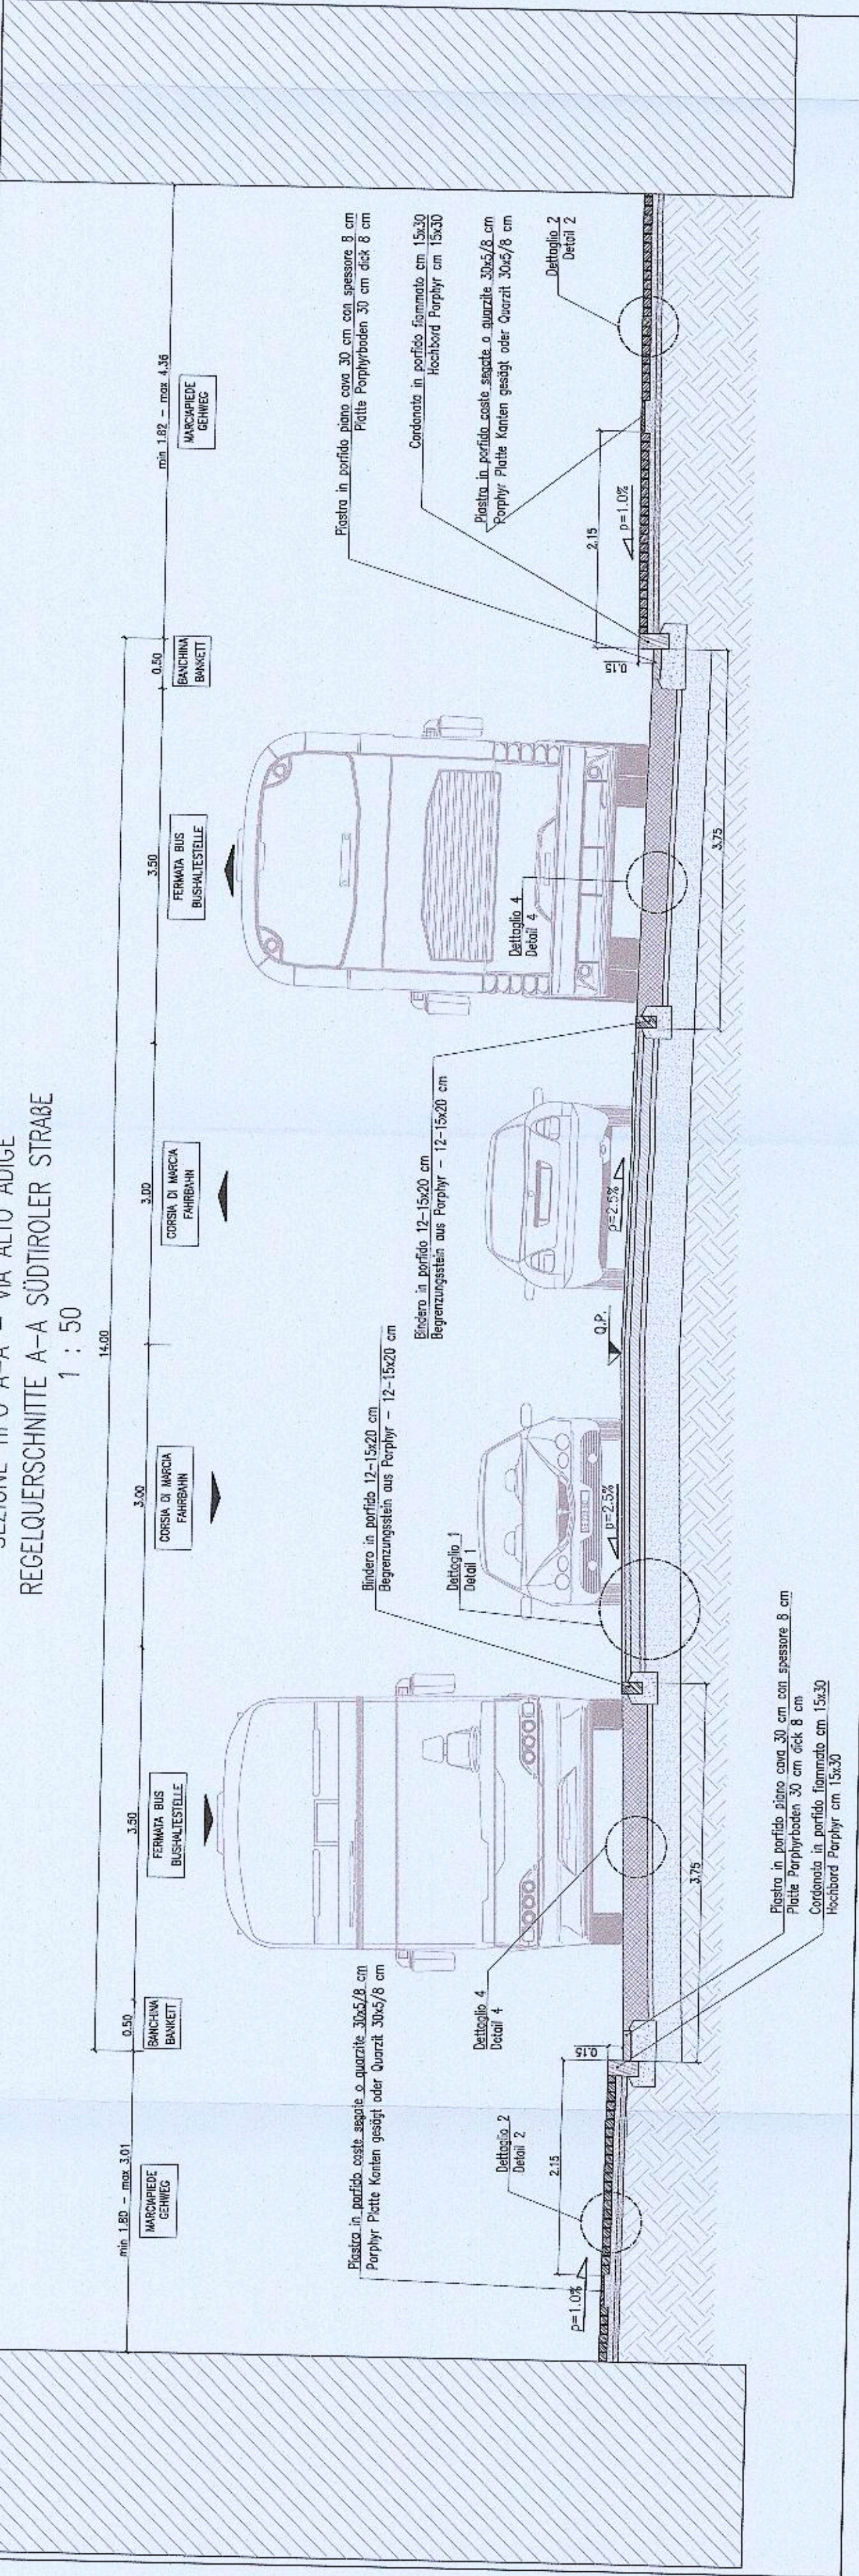


REGELQUERSCHNITTE EE-EE - VIA MAYR-NÜSSER STRASSE
1 : 50

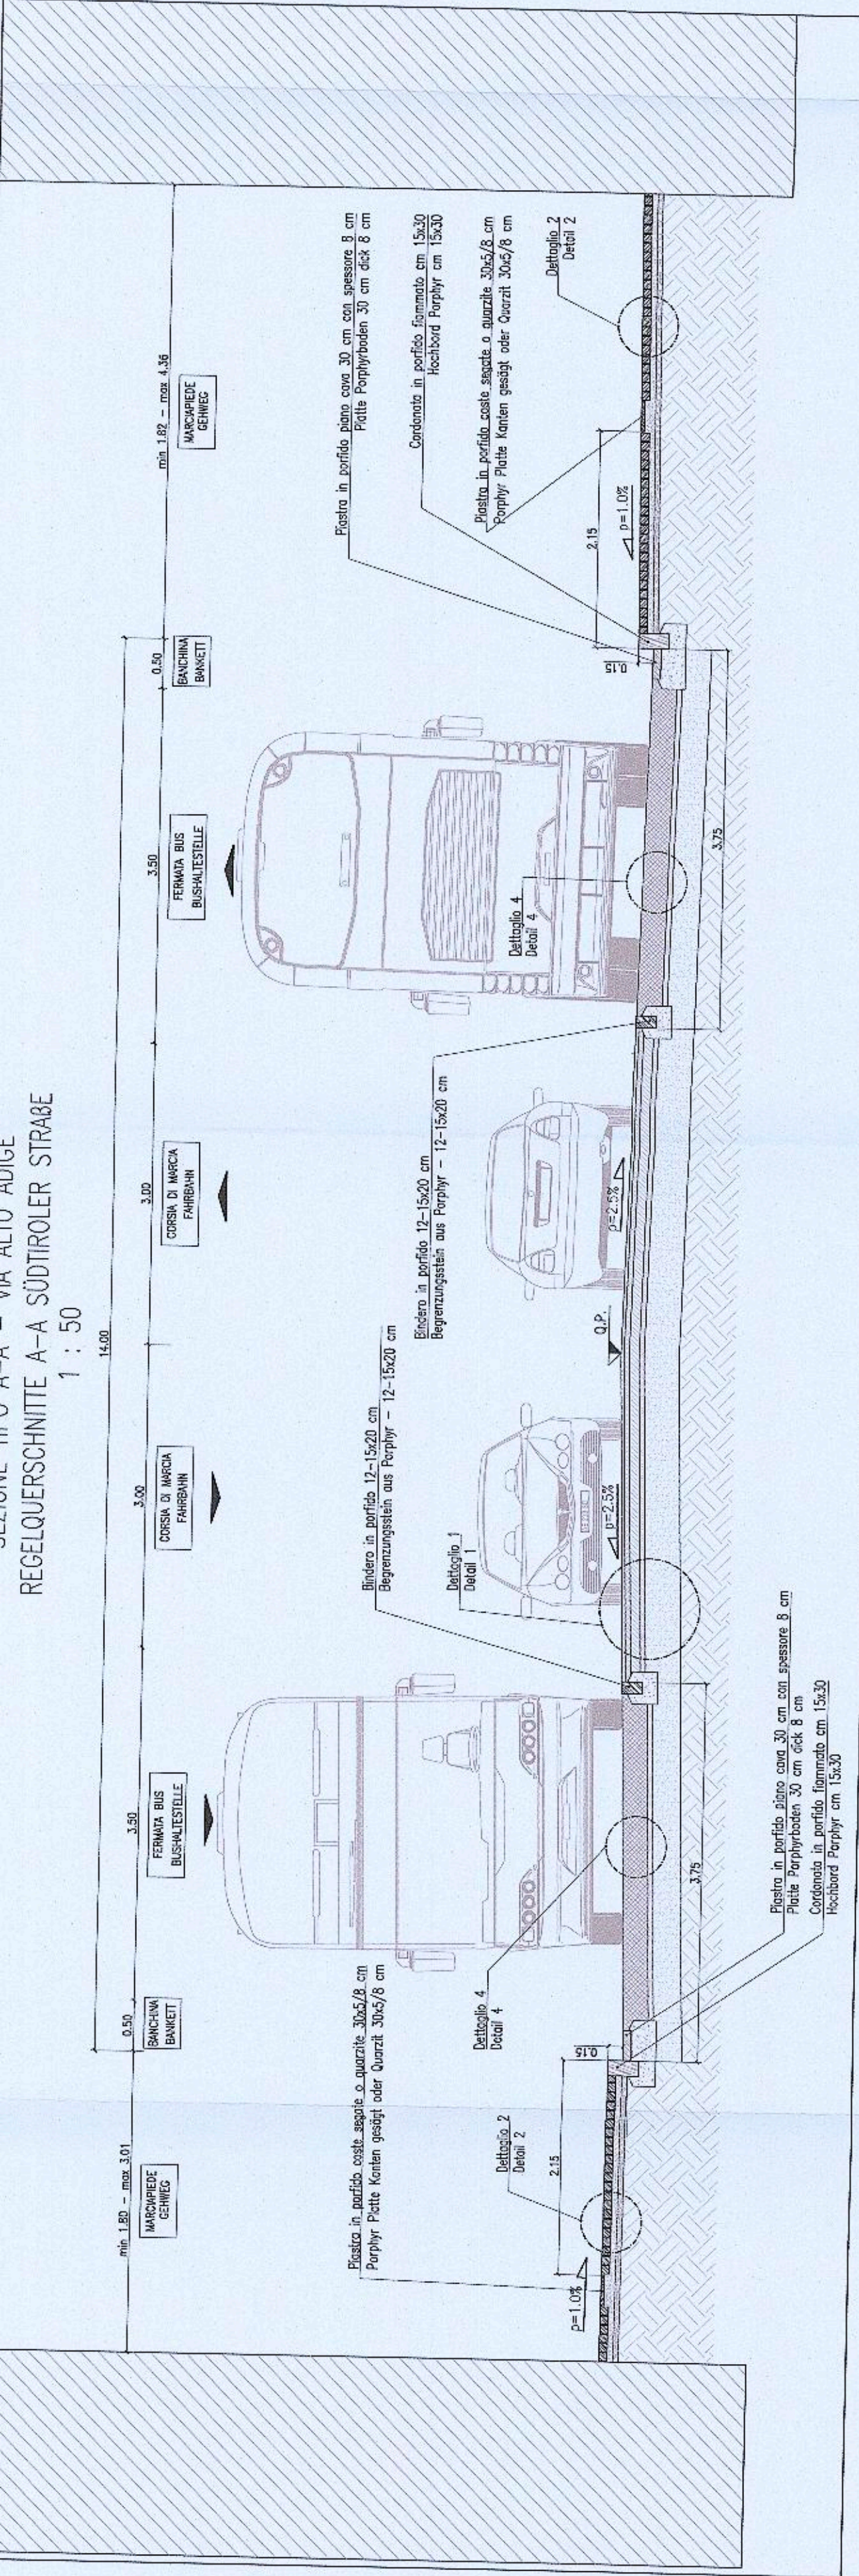


REGELQUERSCHNITTE FF-FF - VIA MAYR-NÜSSER STRASSE
1 : 50

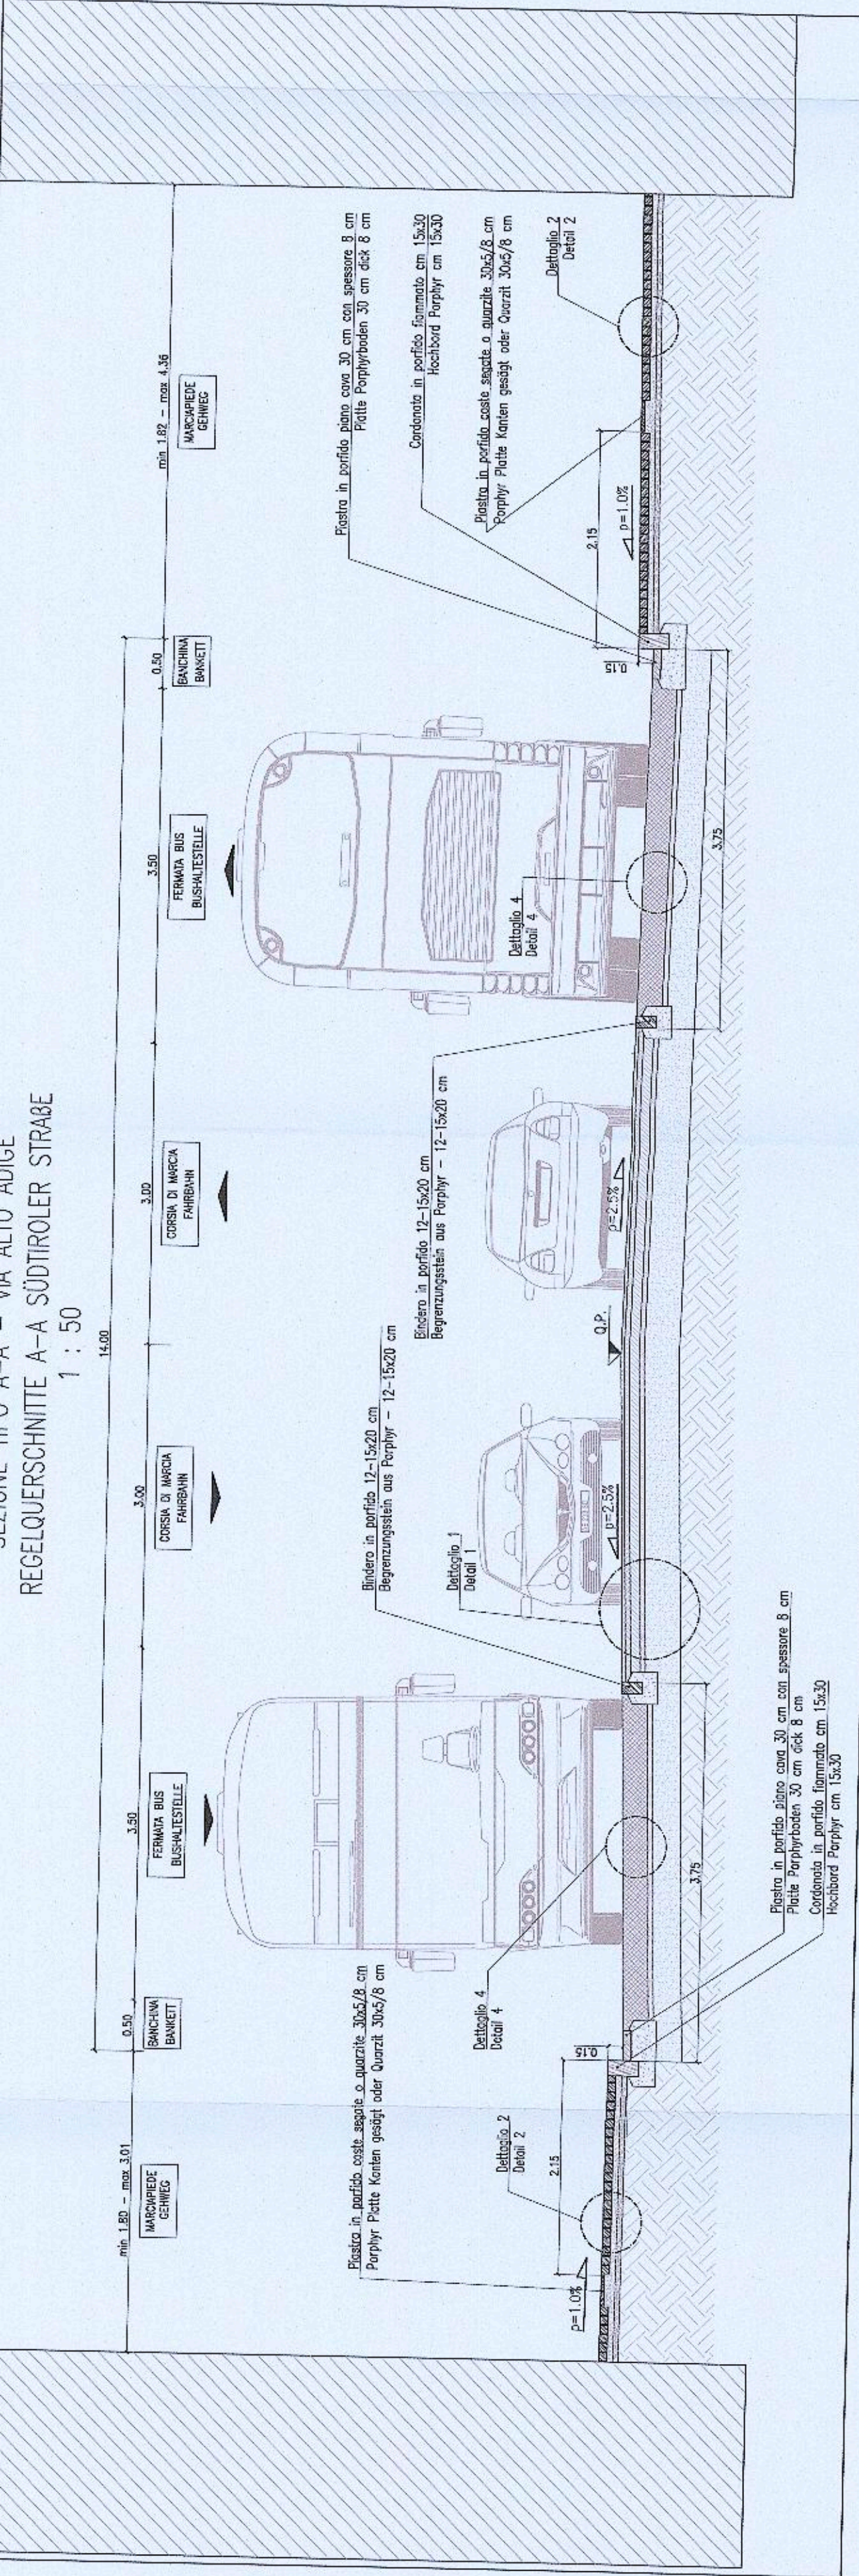


REGELQUERSCHNITTE GG-GG - VIA MAYR-NÜSSER STRASSE
1 : 50

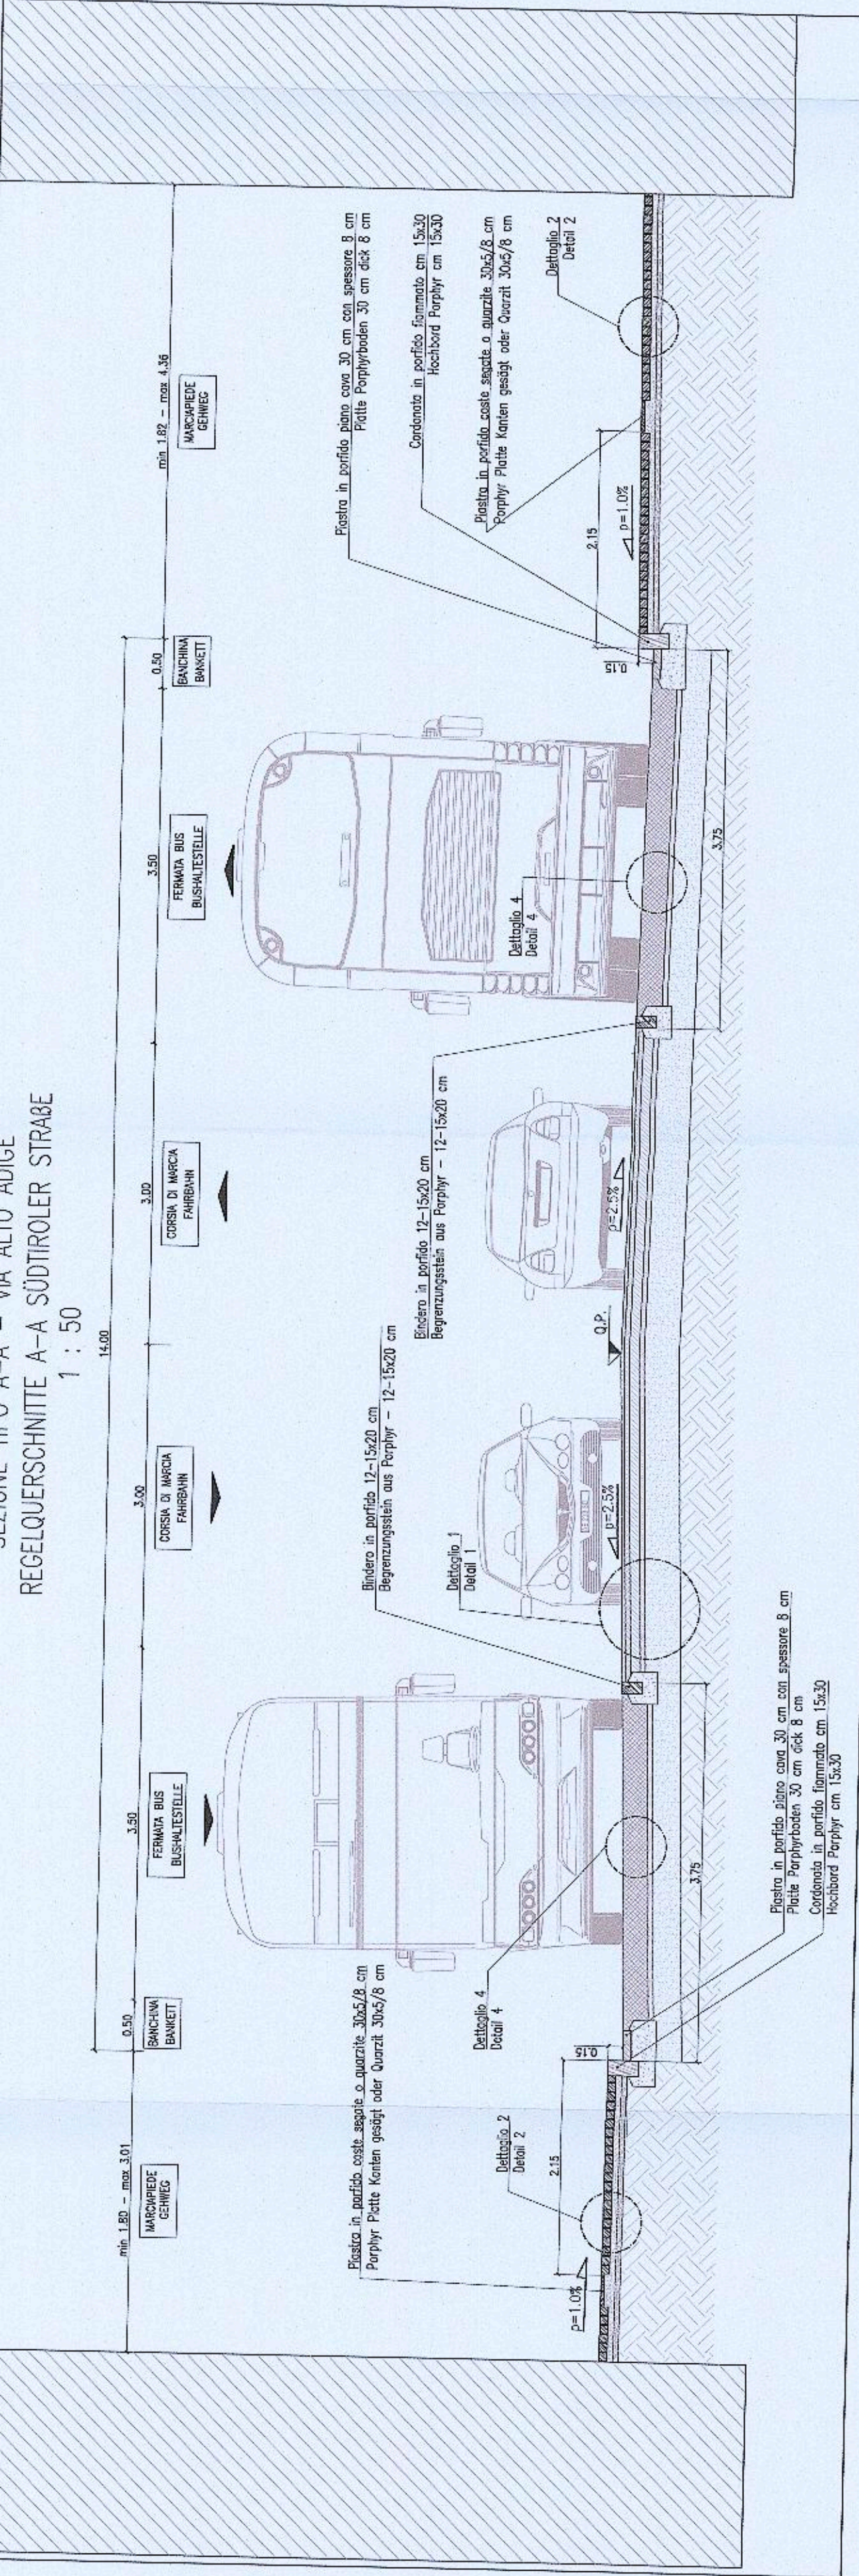


REGELQUERSCHNITTE HH-HH - VIA MAYR-NÜSSER STRASSE
1 : 50

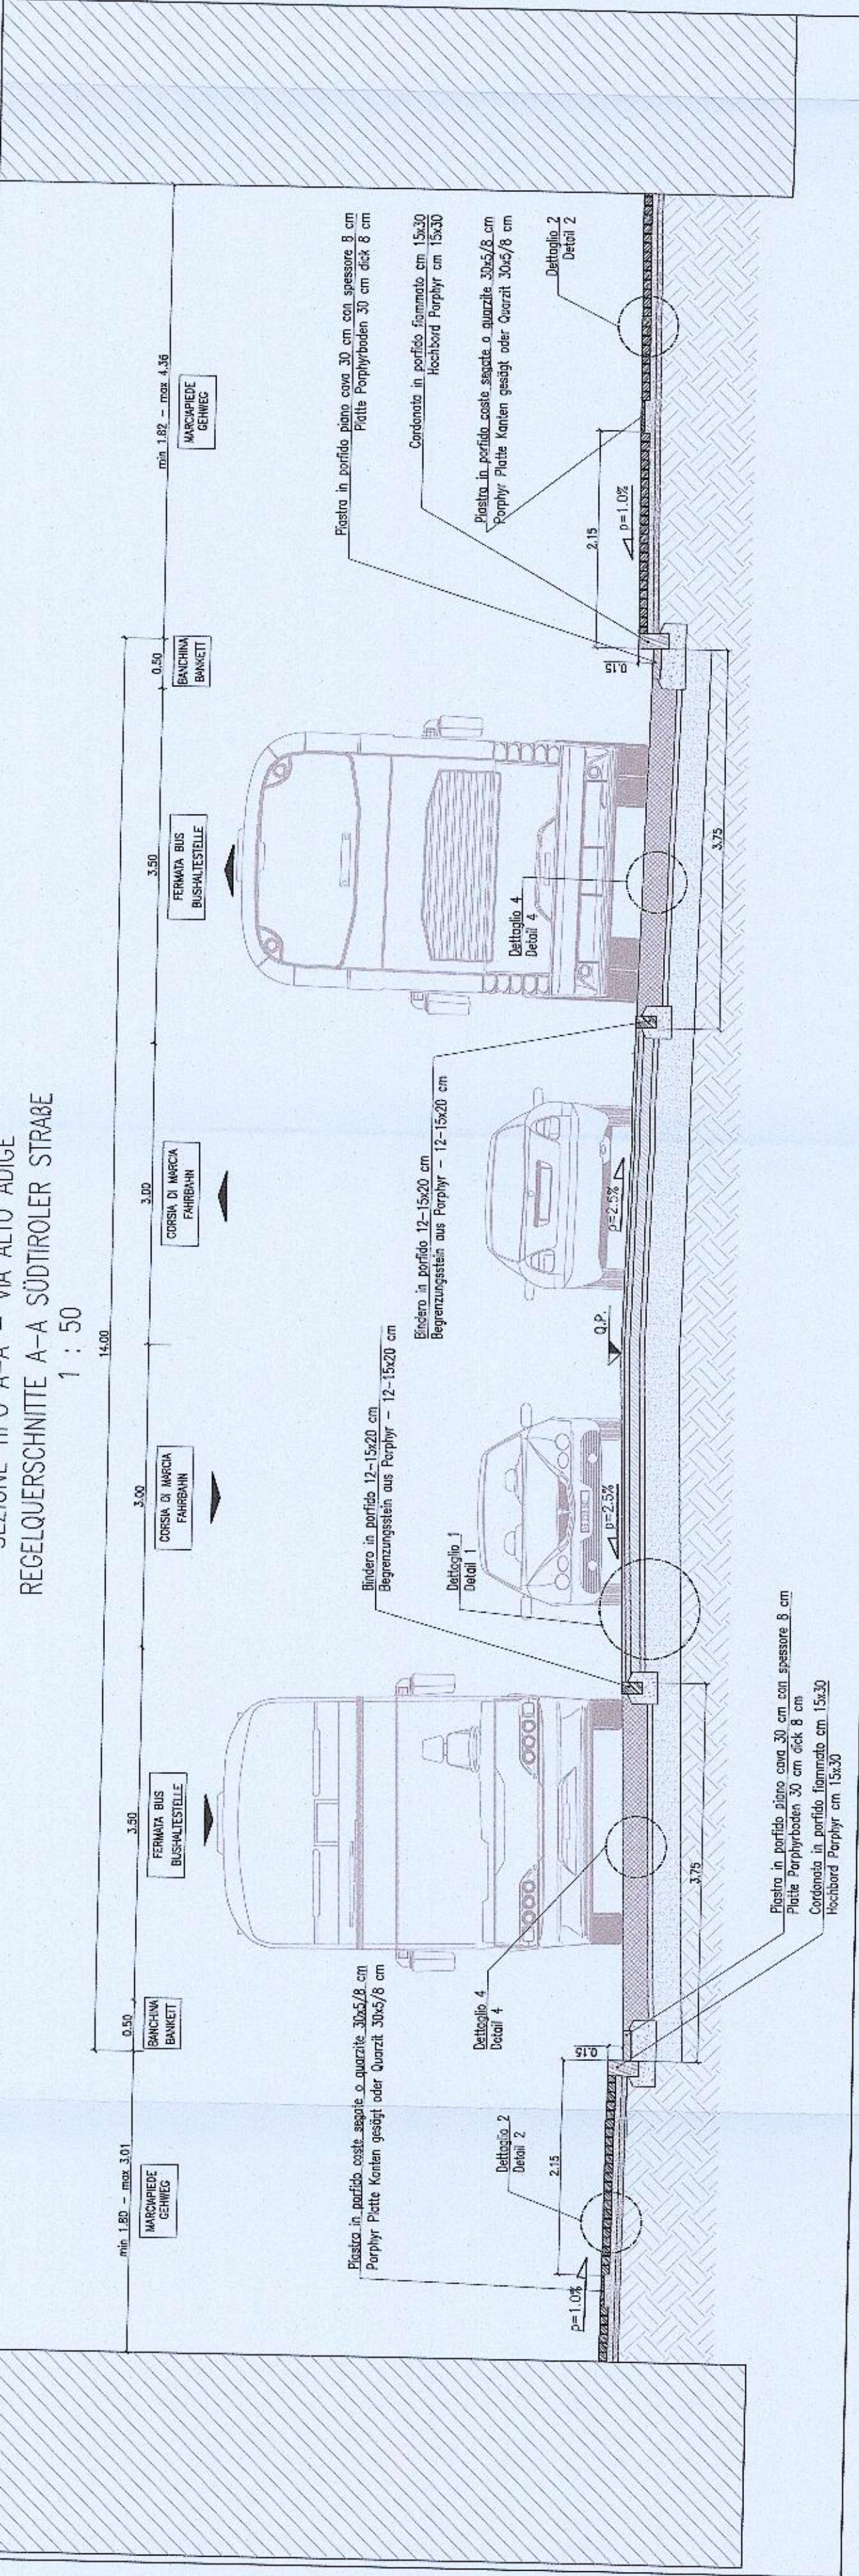


REGELQUERSCHNITTE II-II - VIA MAYR-NÜSSER STRASSE
1 : 50

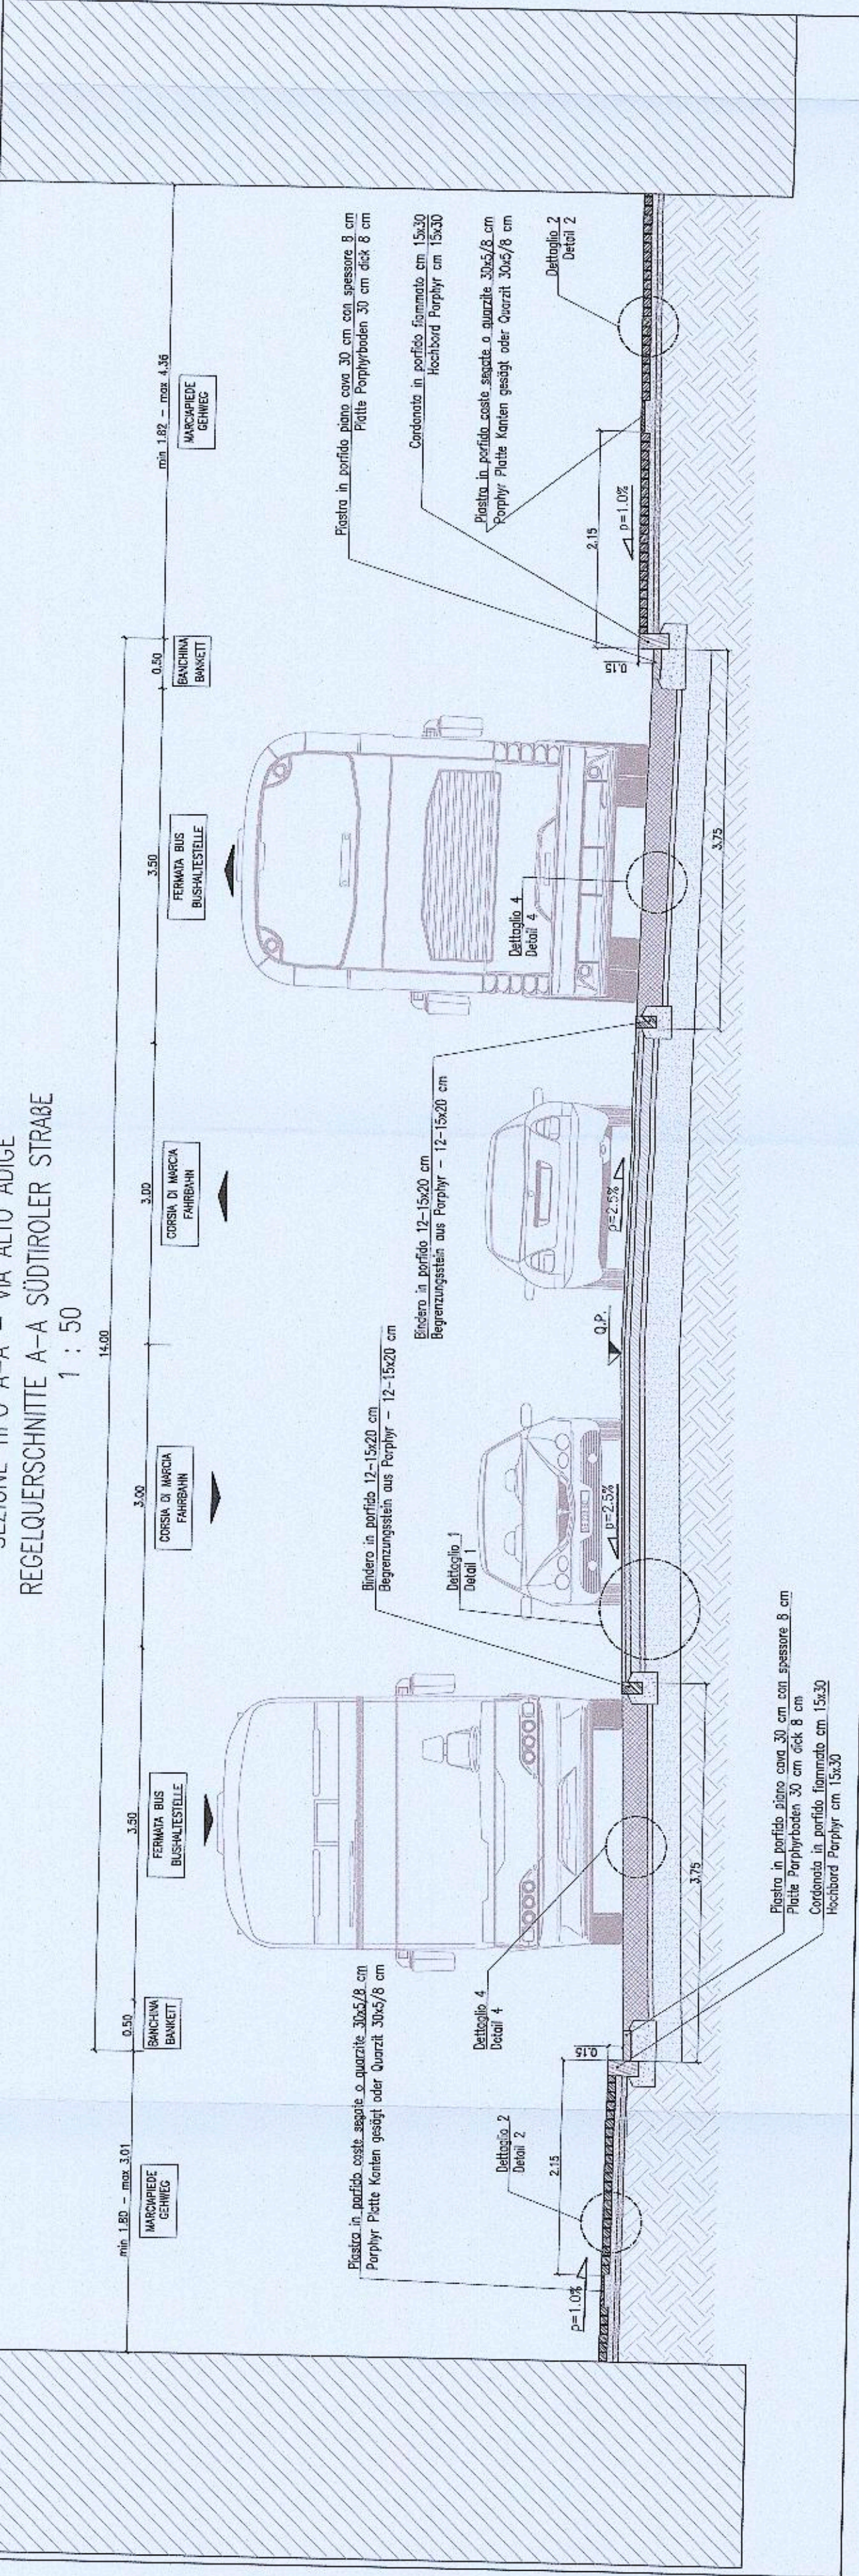


REGELQUERSCHNITTE JJ-JJ - VIA MAYR-NÜSSER STRASSE
1 : 50

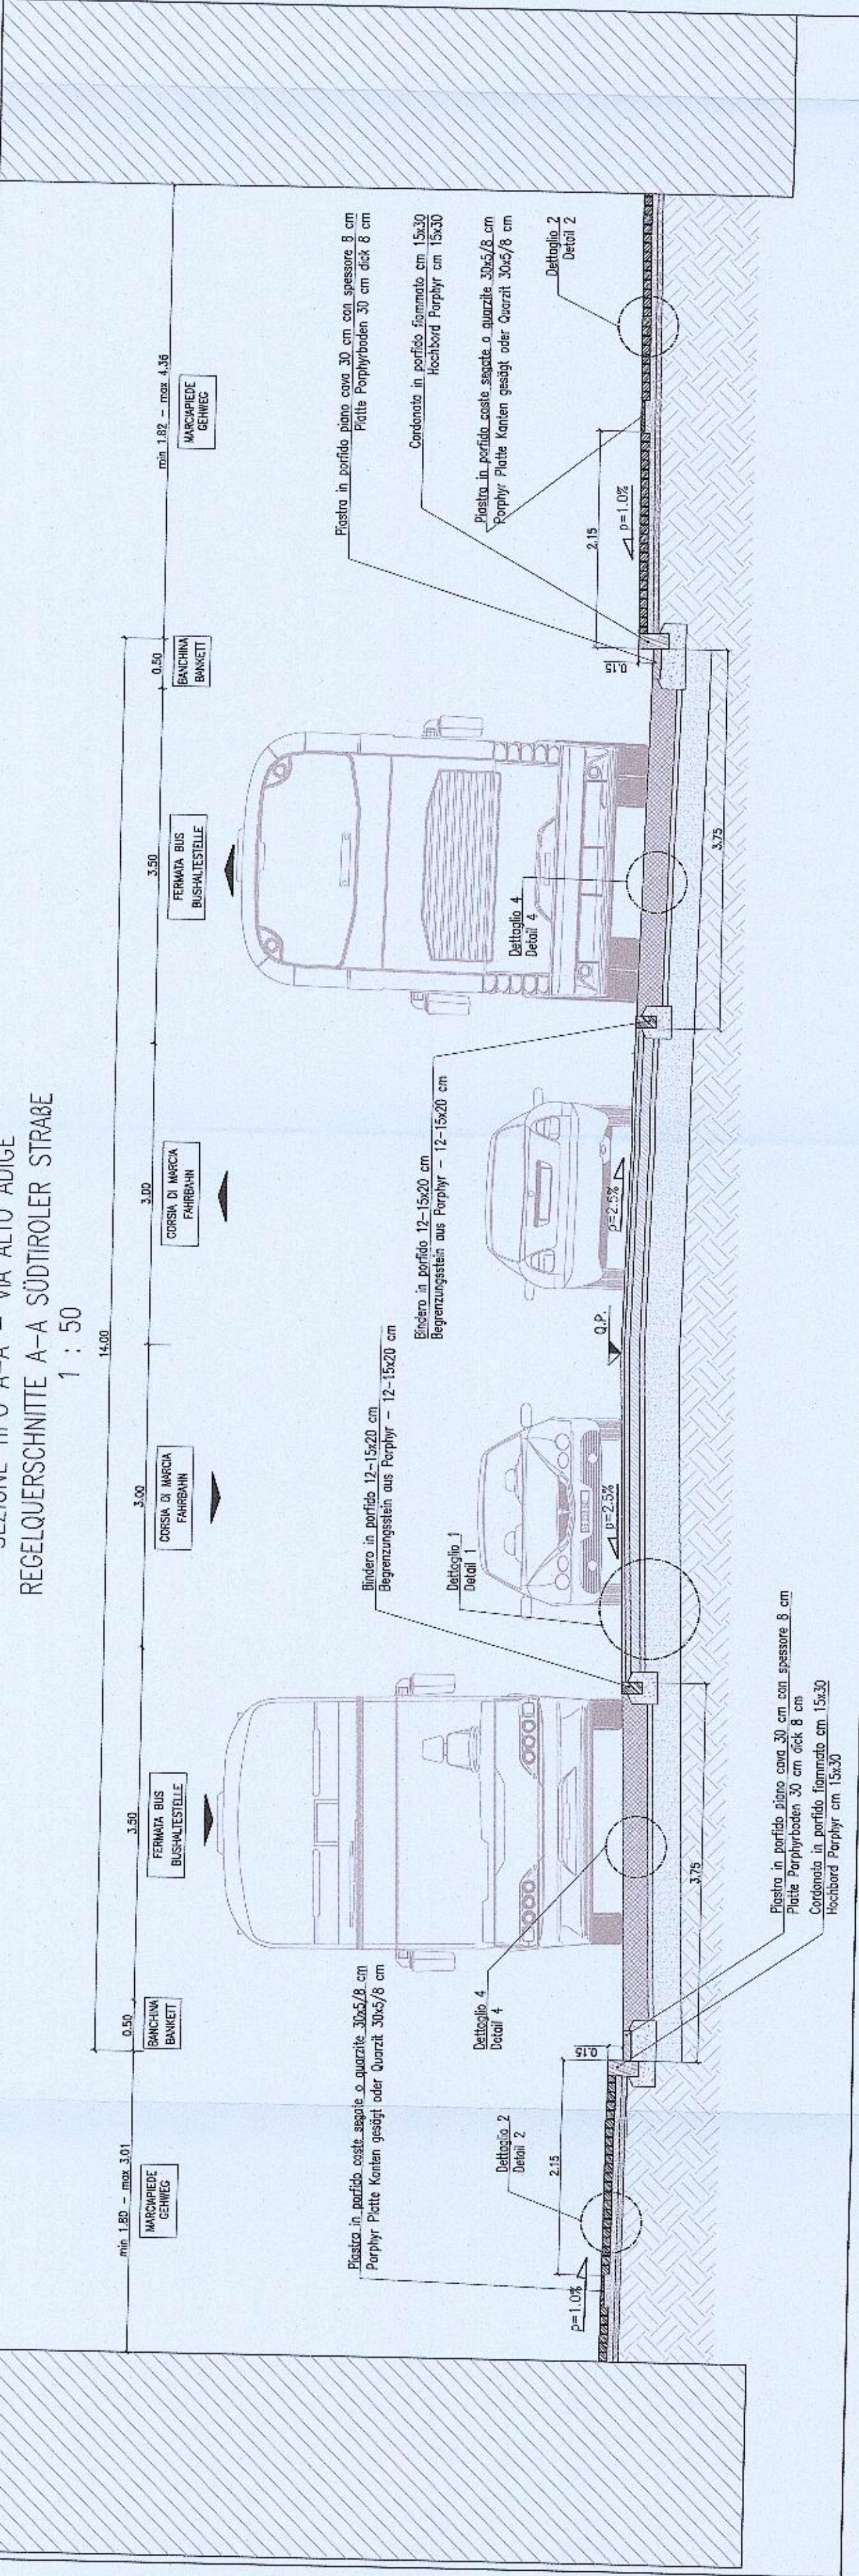


REGELQUERSCHNITTE KK-KK - VIA MAYR-NÜSSER STRASSE
1 : 50

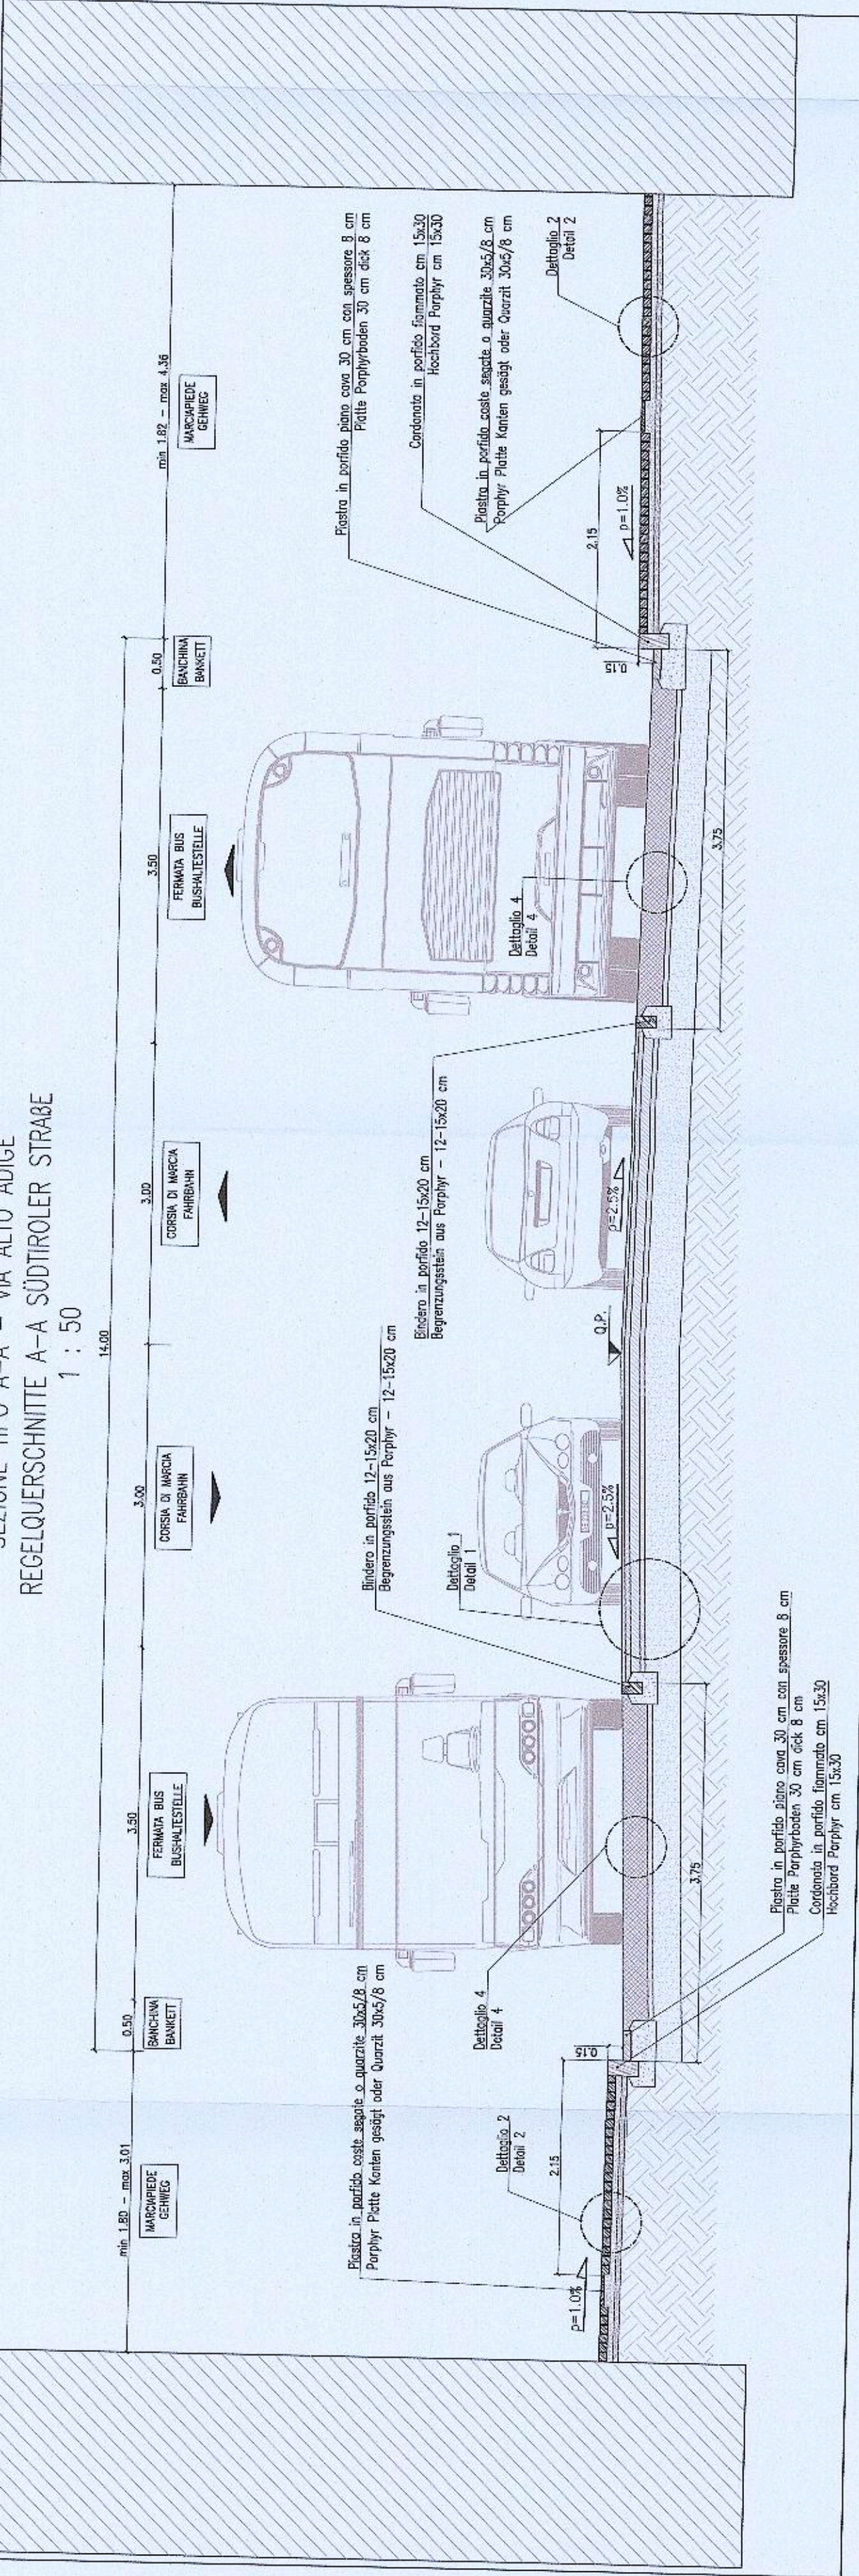


REGELQUERSCHNITTE LL-LL - VIA MAYR-NÜSSER STRASSE
1 : 50

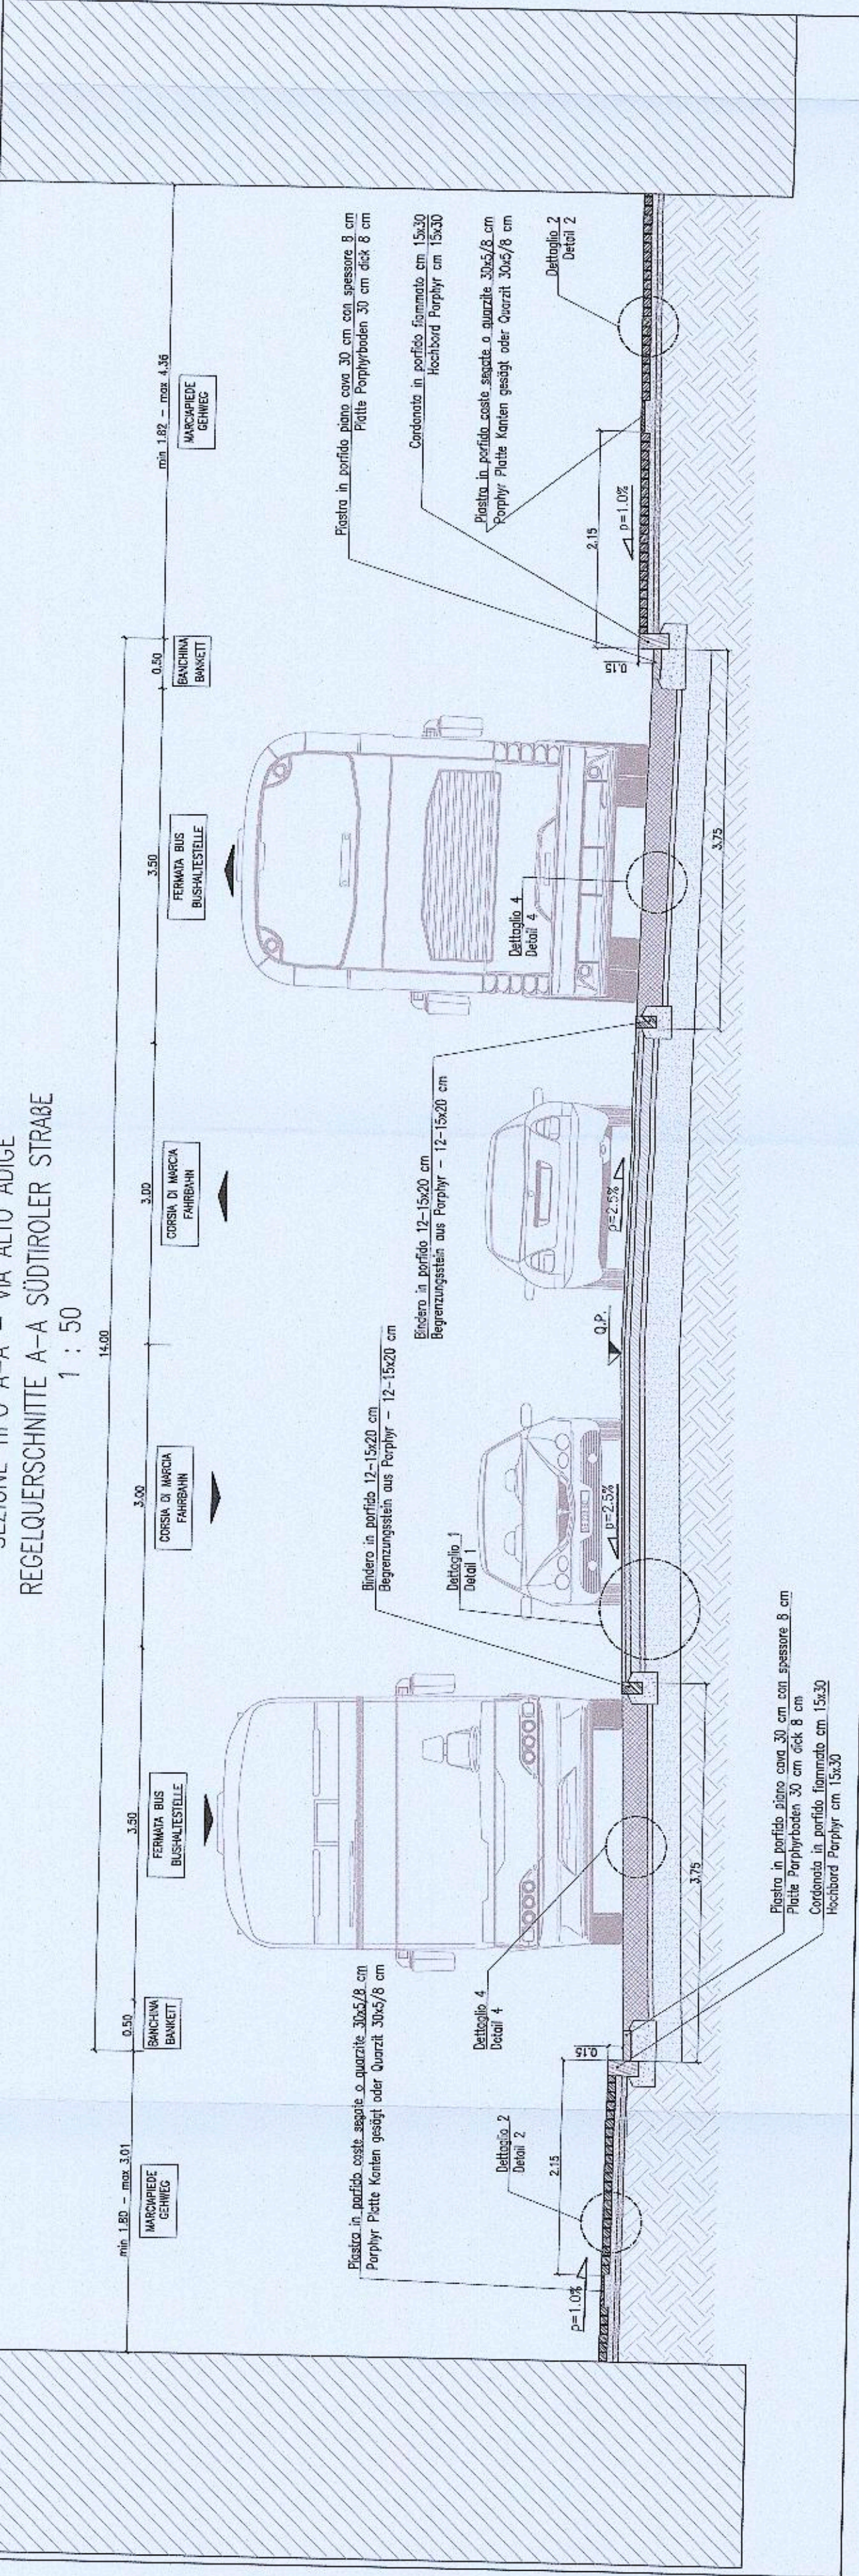


REGELQUERSCHNITTE MM-MM - VIA MAYR-NÜSSER STRASSE
1 : 50

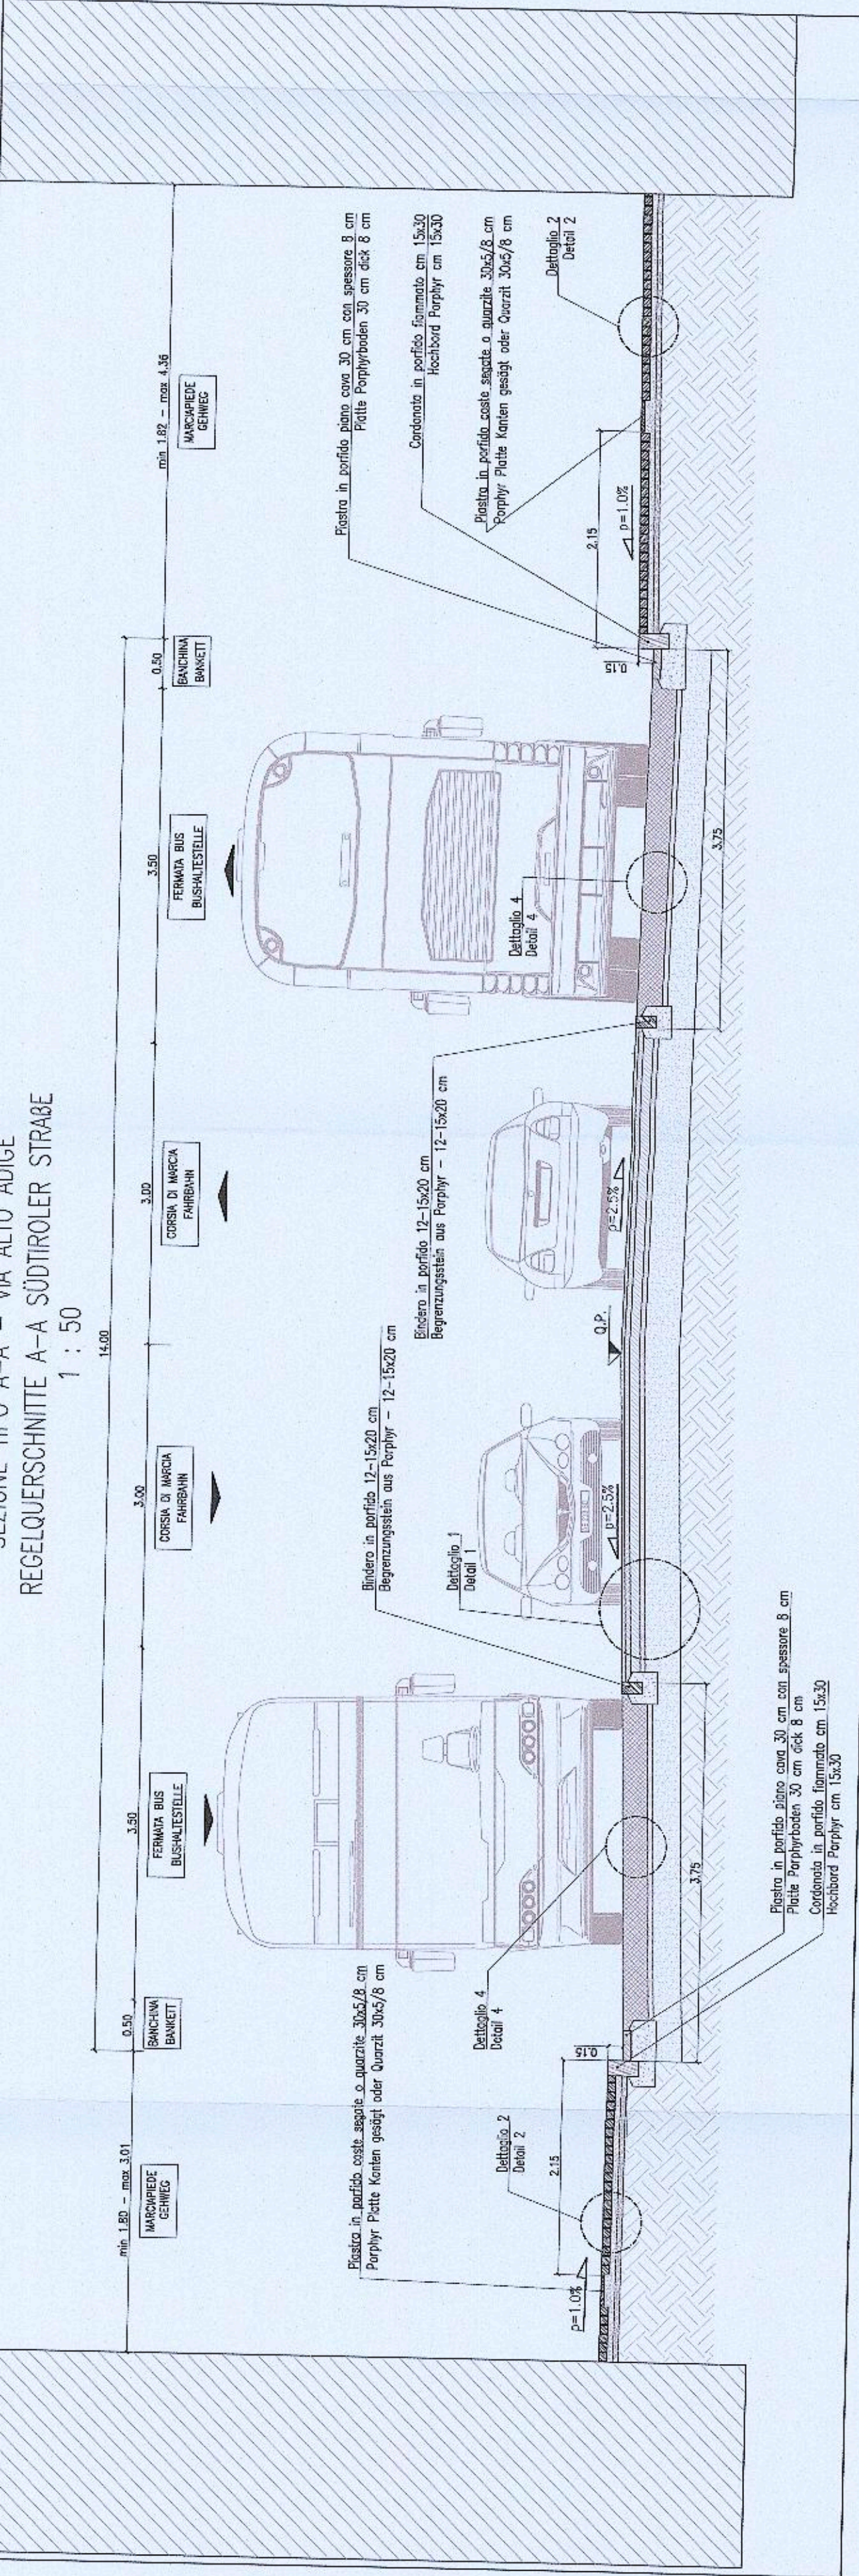


REGELQUERSCHNITTE NN-NN - VIA MAYR-NÜSSER STRASSE
1 : 50

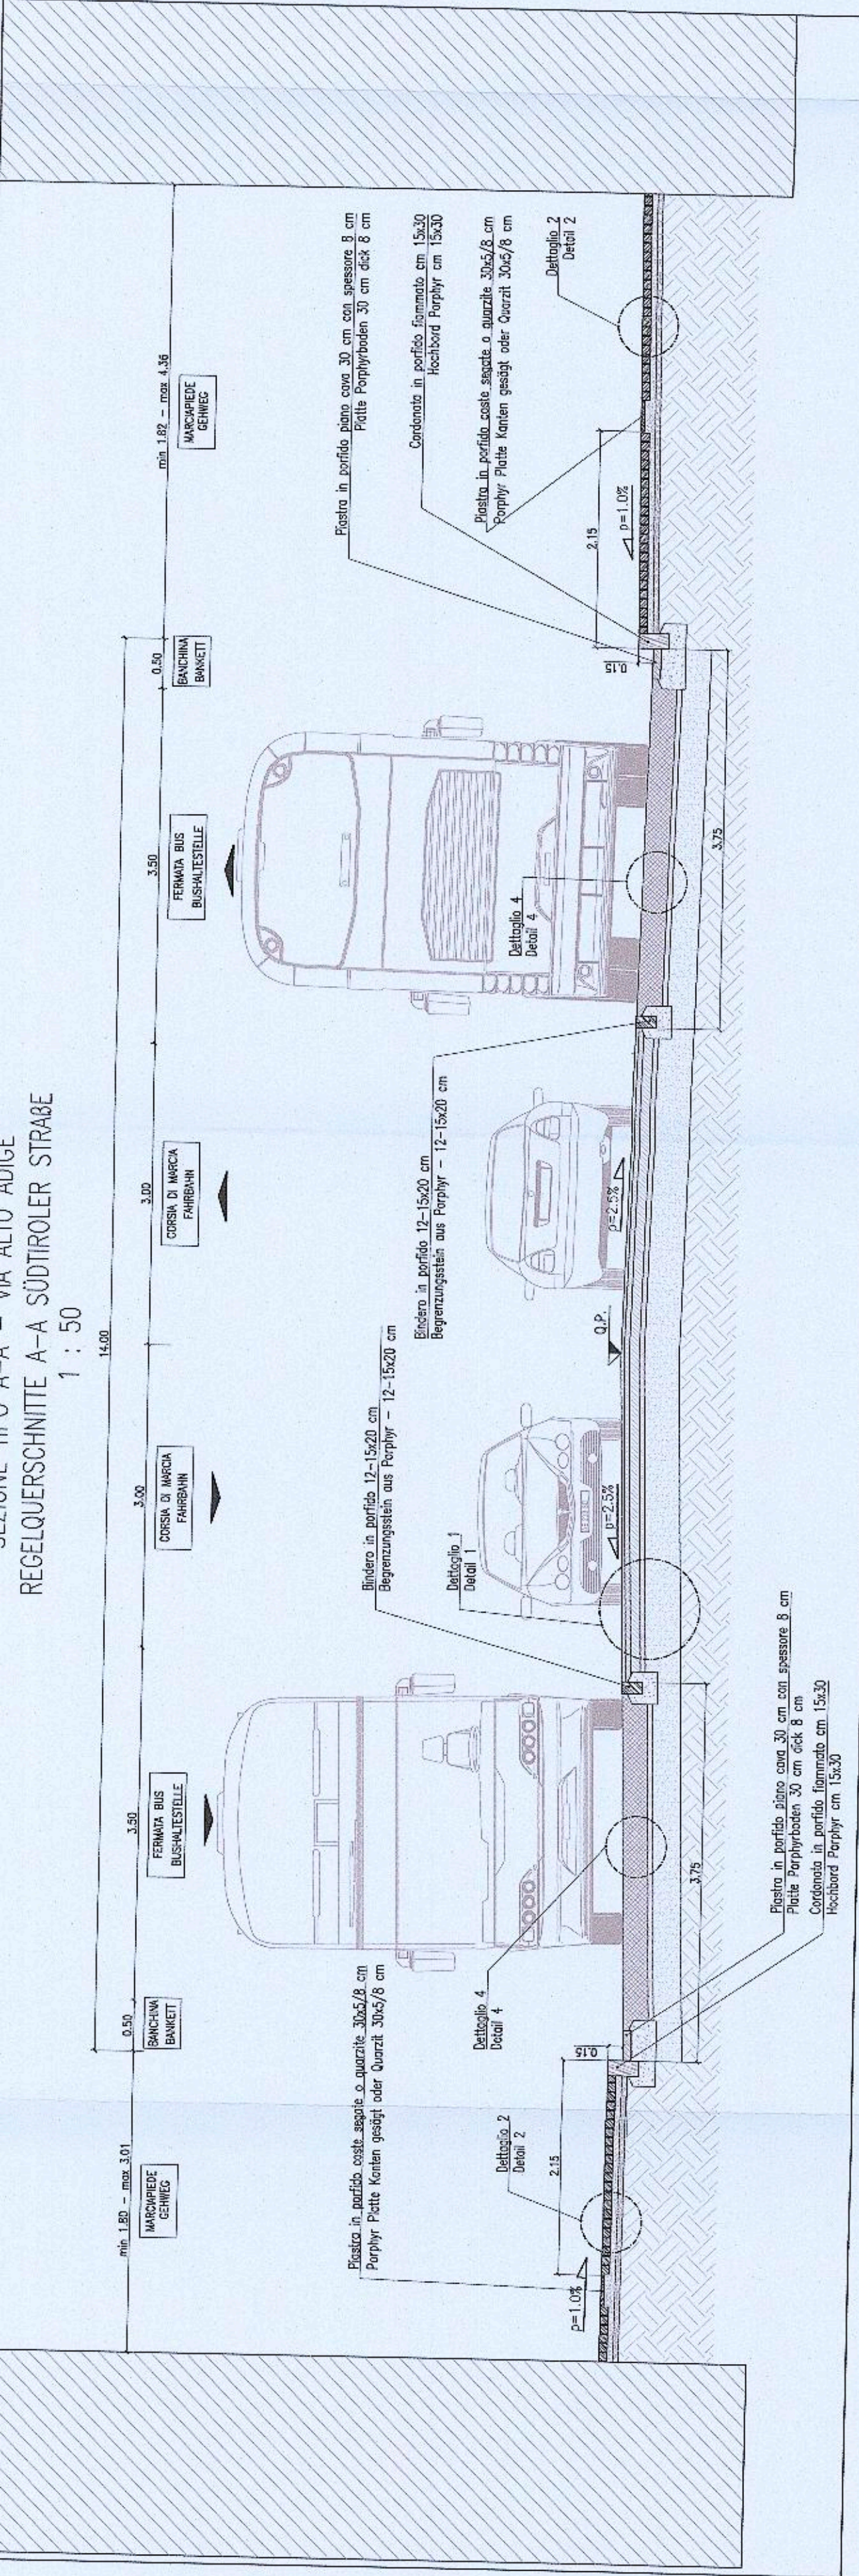


REGELQUERSCHNITTE OO-OO - VIA MAYR-NÜSSER STRASSE
1 : 50

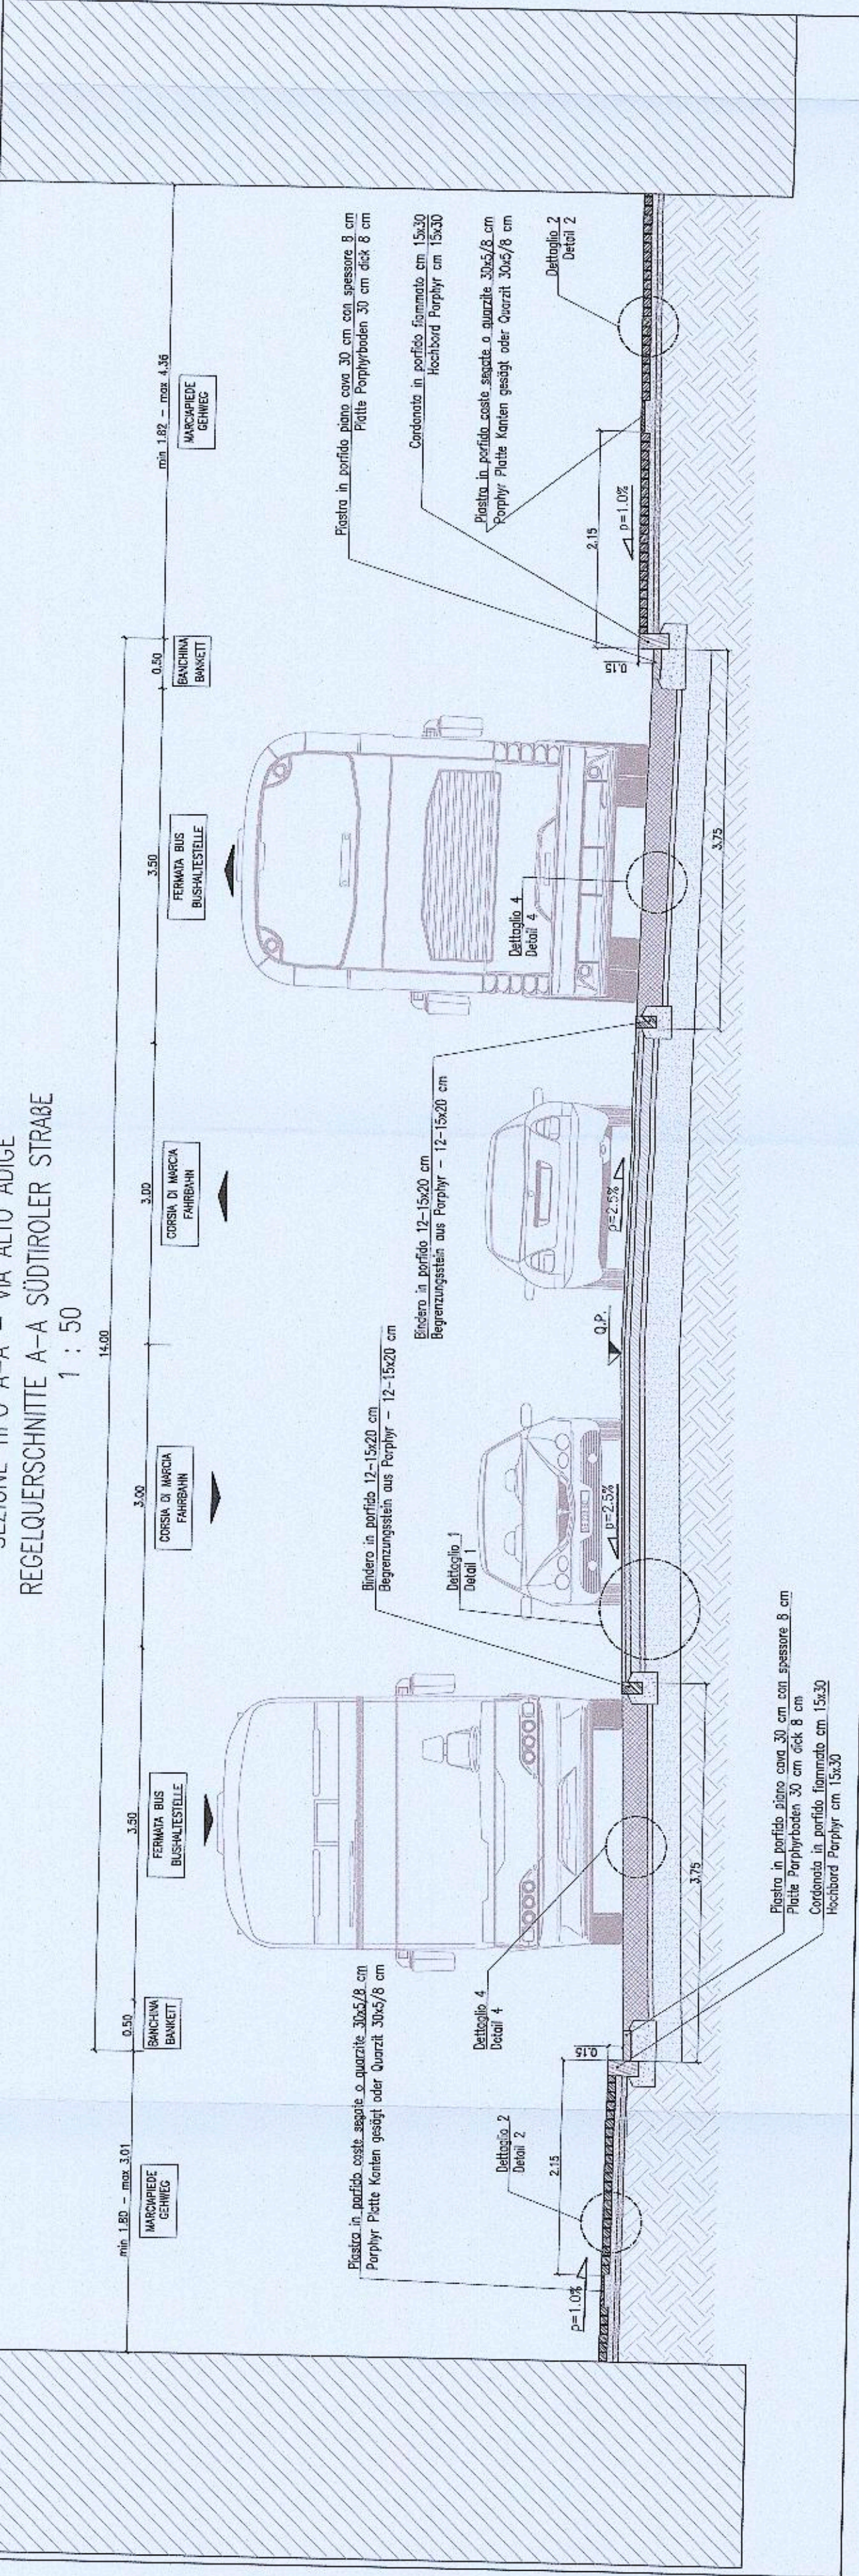


REGELQUERSCHNITTE PP-PP - VIA MAYR-NÜSSER STRASSE
1 : 50

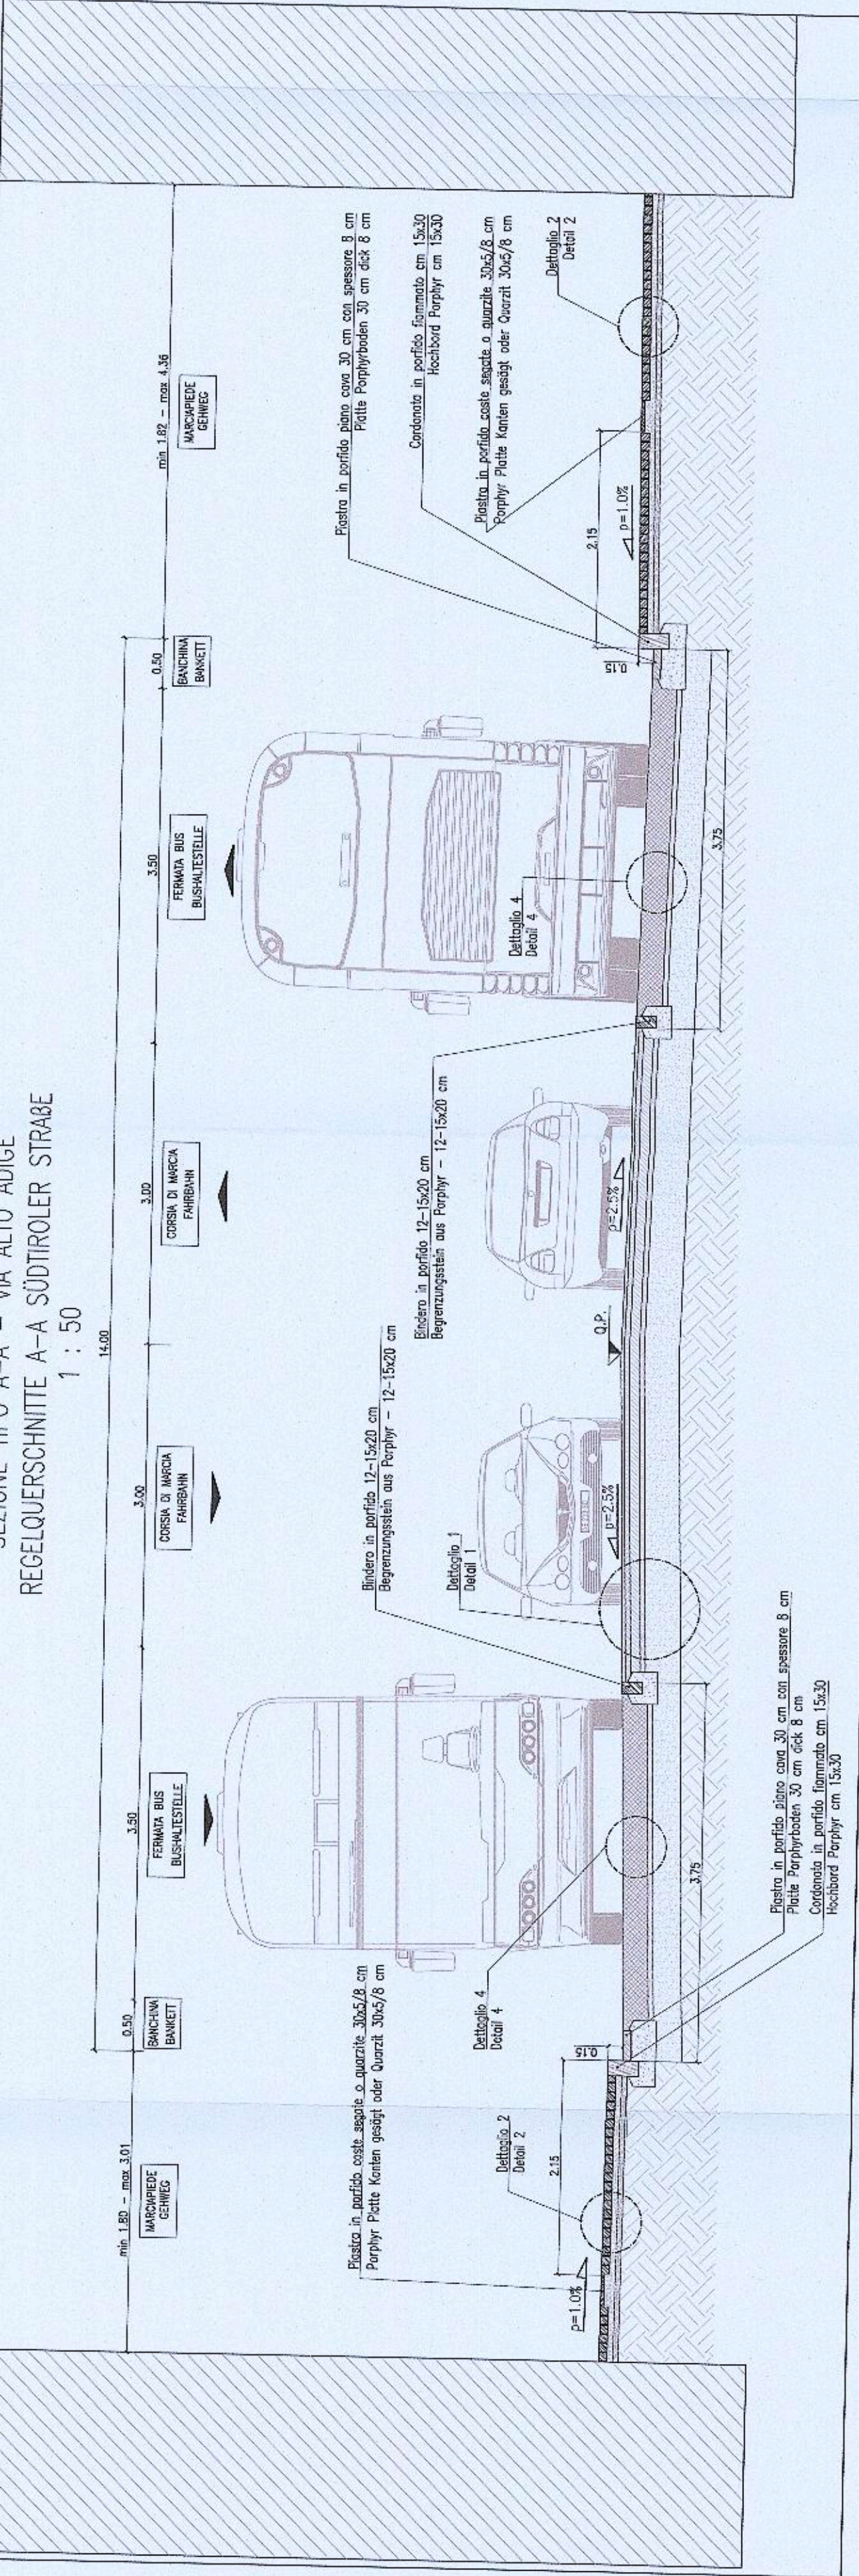


REGELQUERSCHNITTE QQ-QQ - VIA MAYR-NÜSSER STRASSE
1 : 50

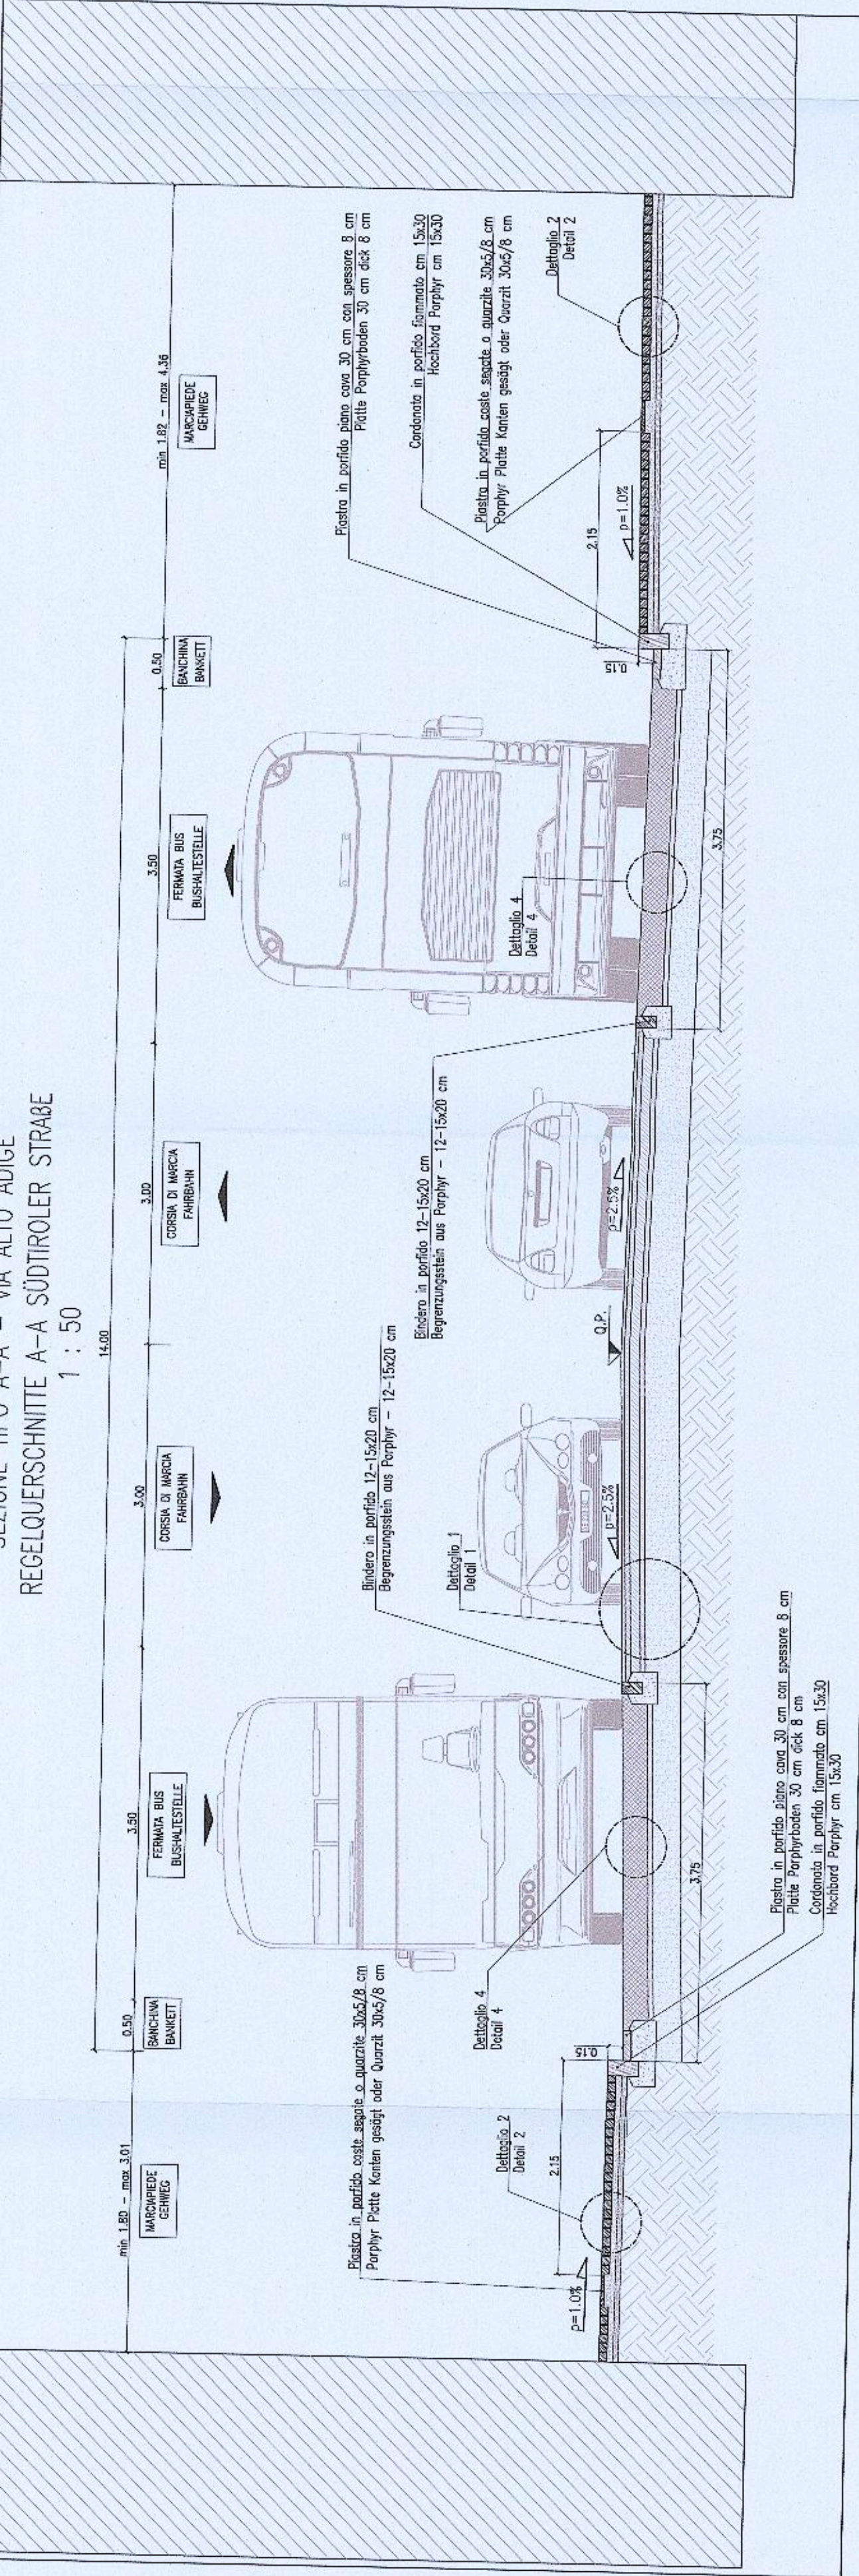


REGELQUERSCHNITTE RR-RR - VIA MAYR-NÜSSER STRASSE
1 : 50

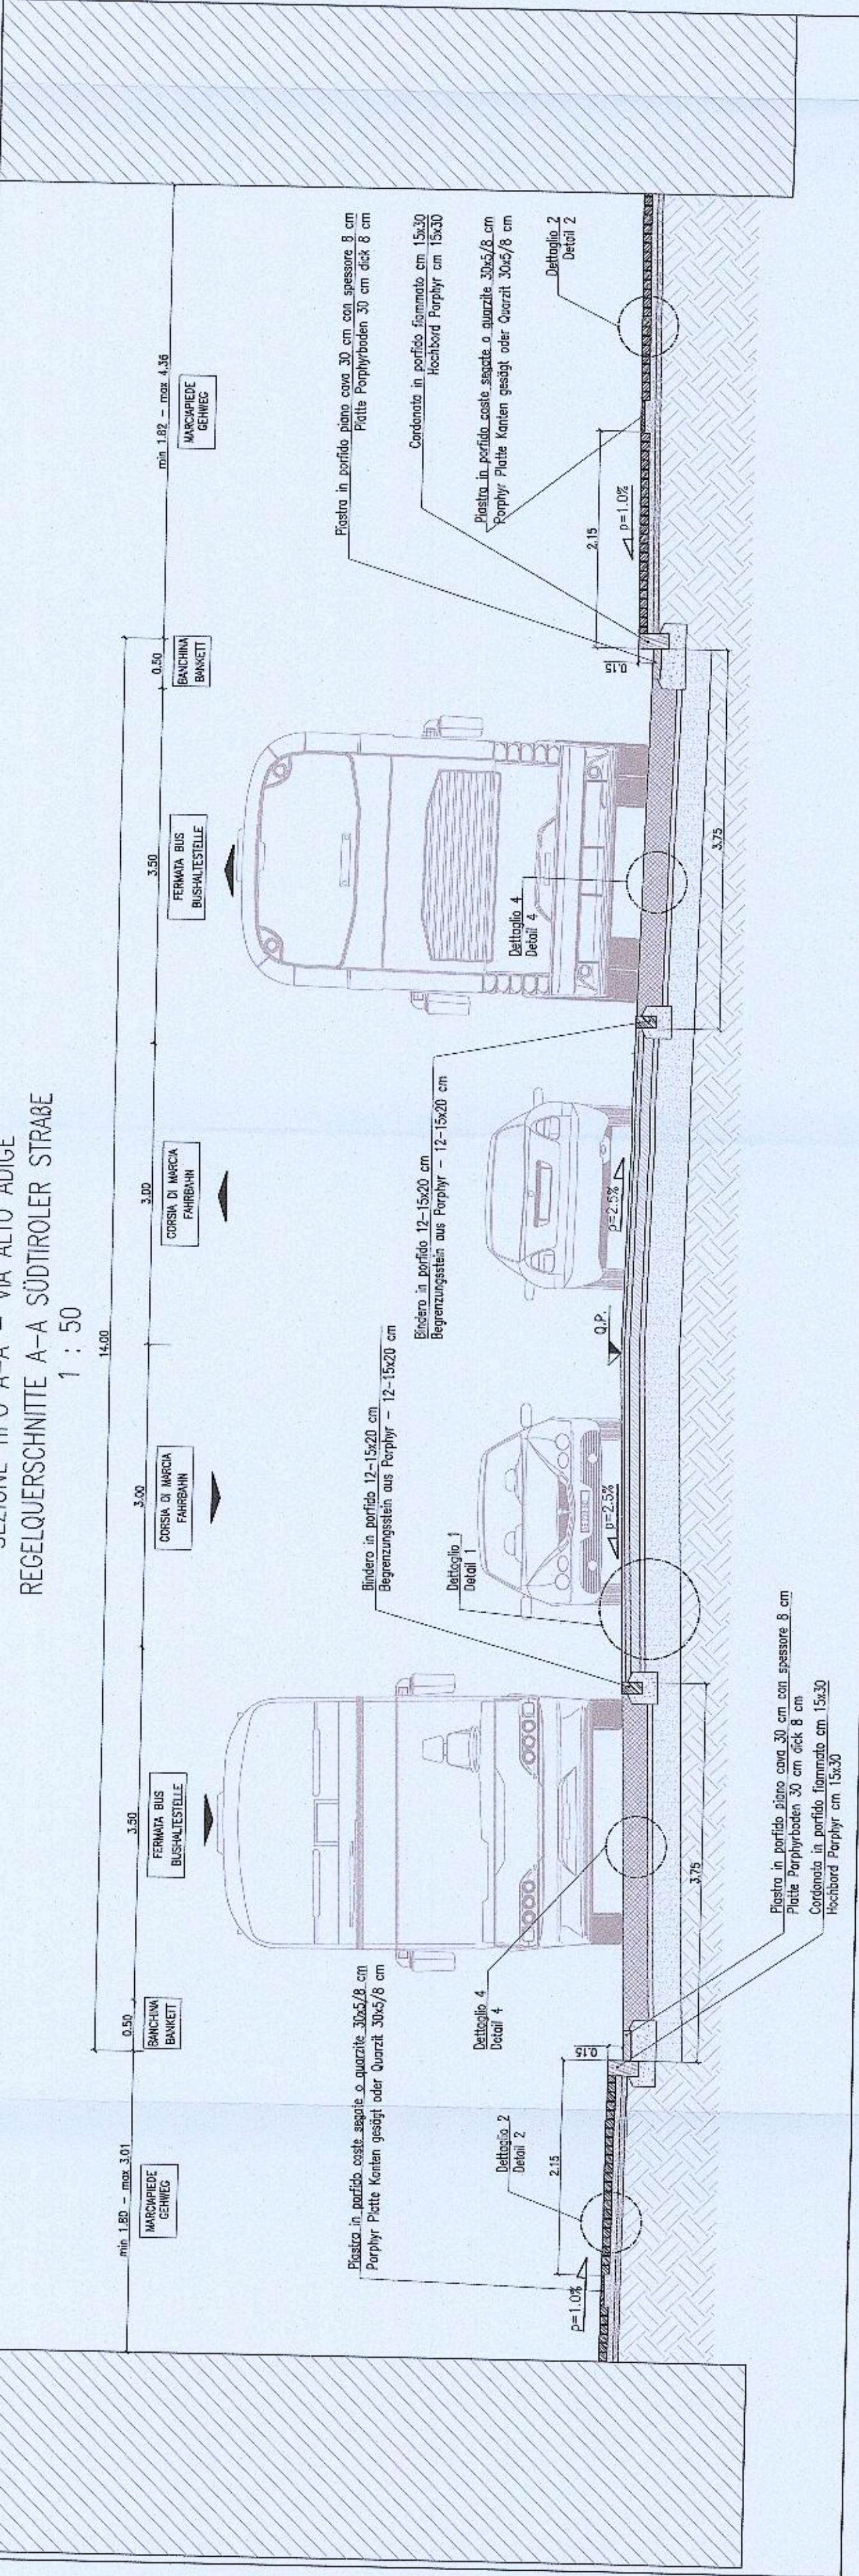


REGELQUERSCHNITTE SS-SS - VIA MAYR-NÜSSER STRASSE
1 : 50

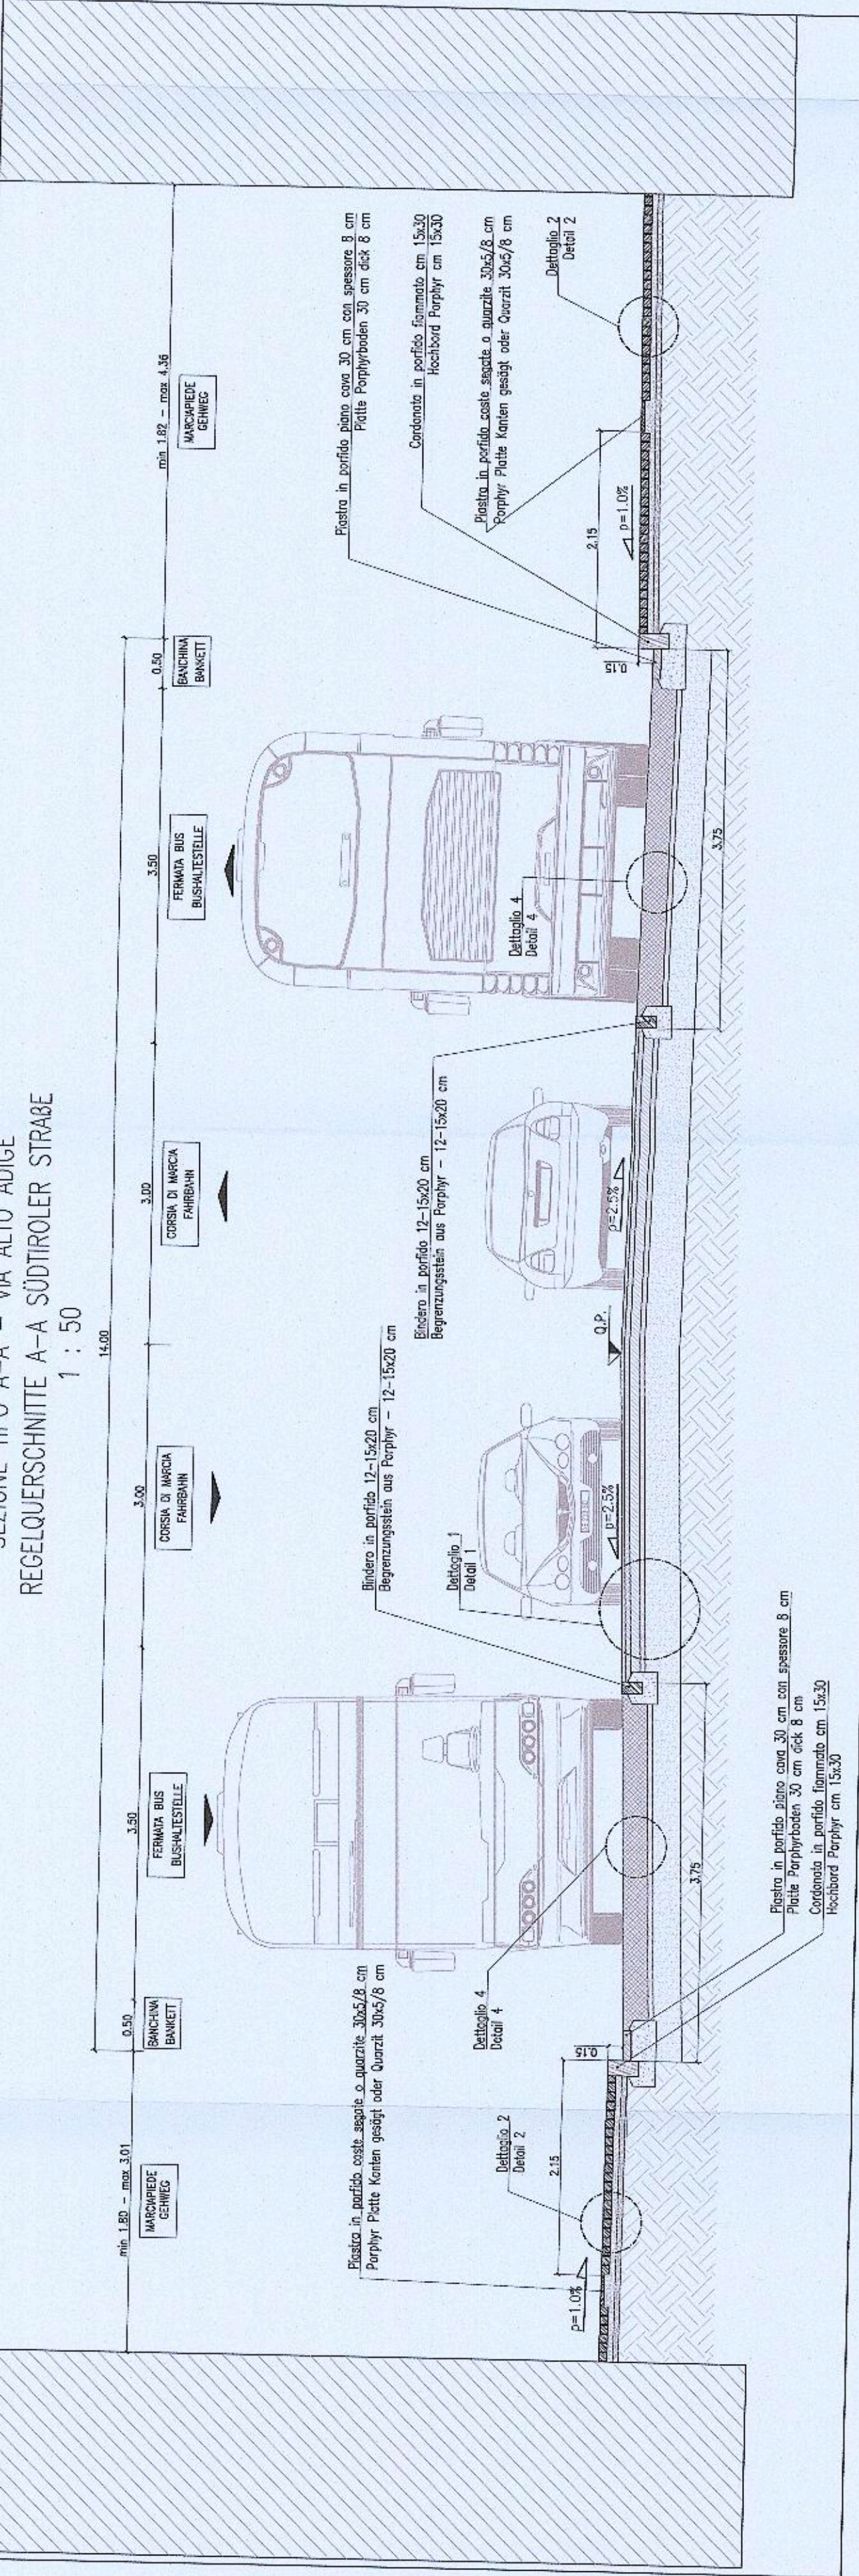


REGELQUERSCHNITTE TT-TT - VIA MAYR-NÜSSER STRASSE
1 : 50

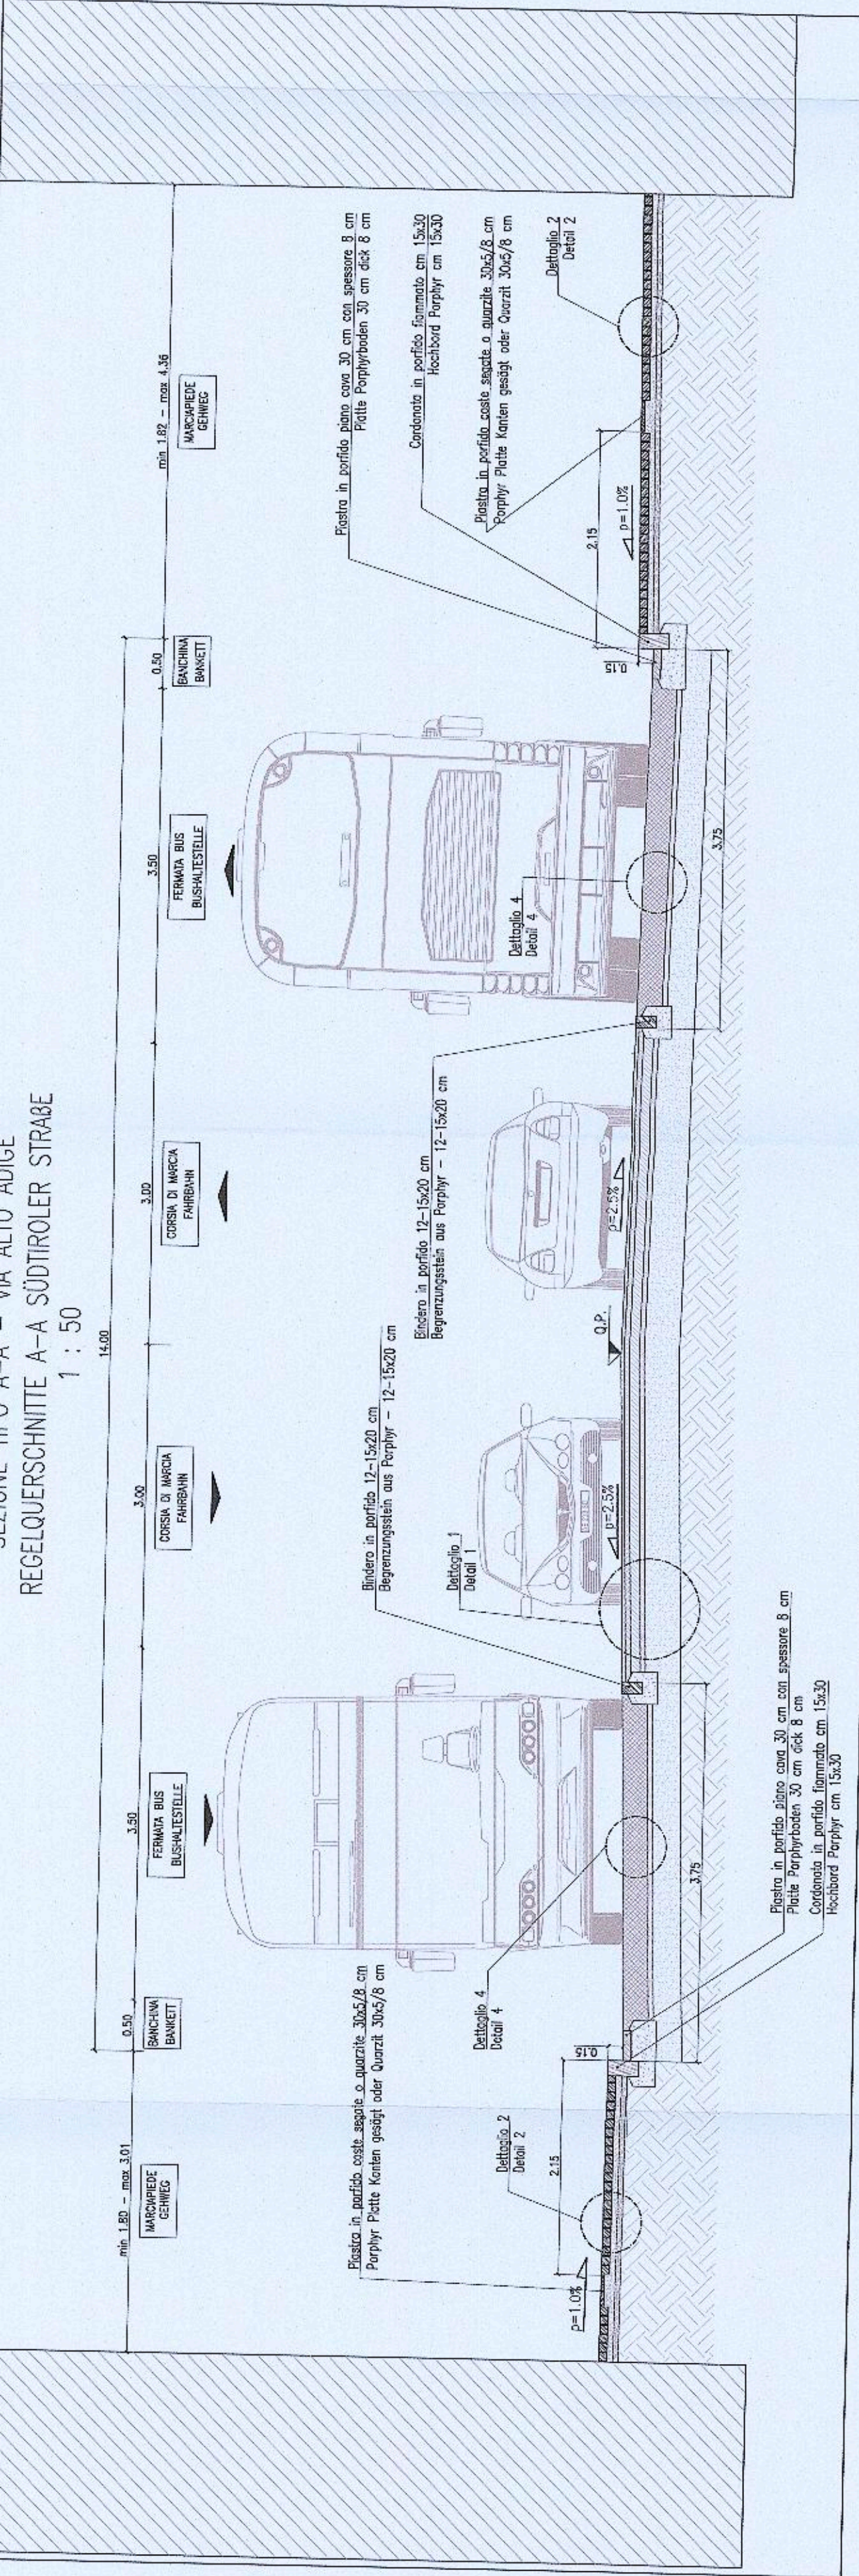


REGELQUERSCHNITTE UU-UU - VIA MAYR-NÜSSER STRASSE
1 : 50

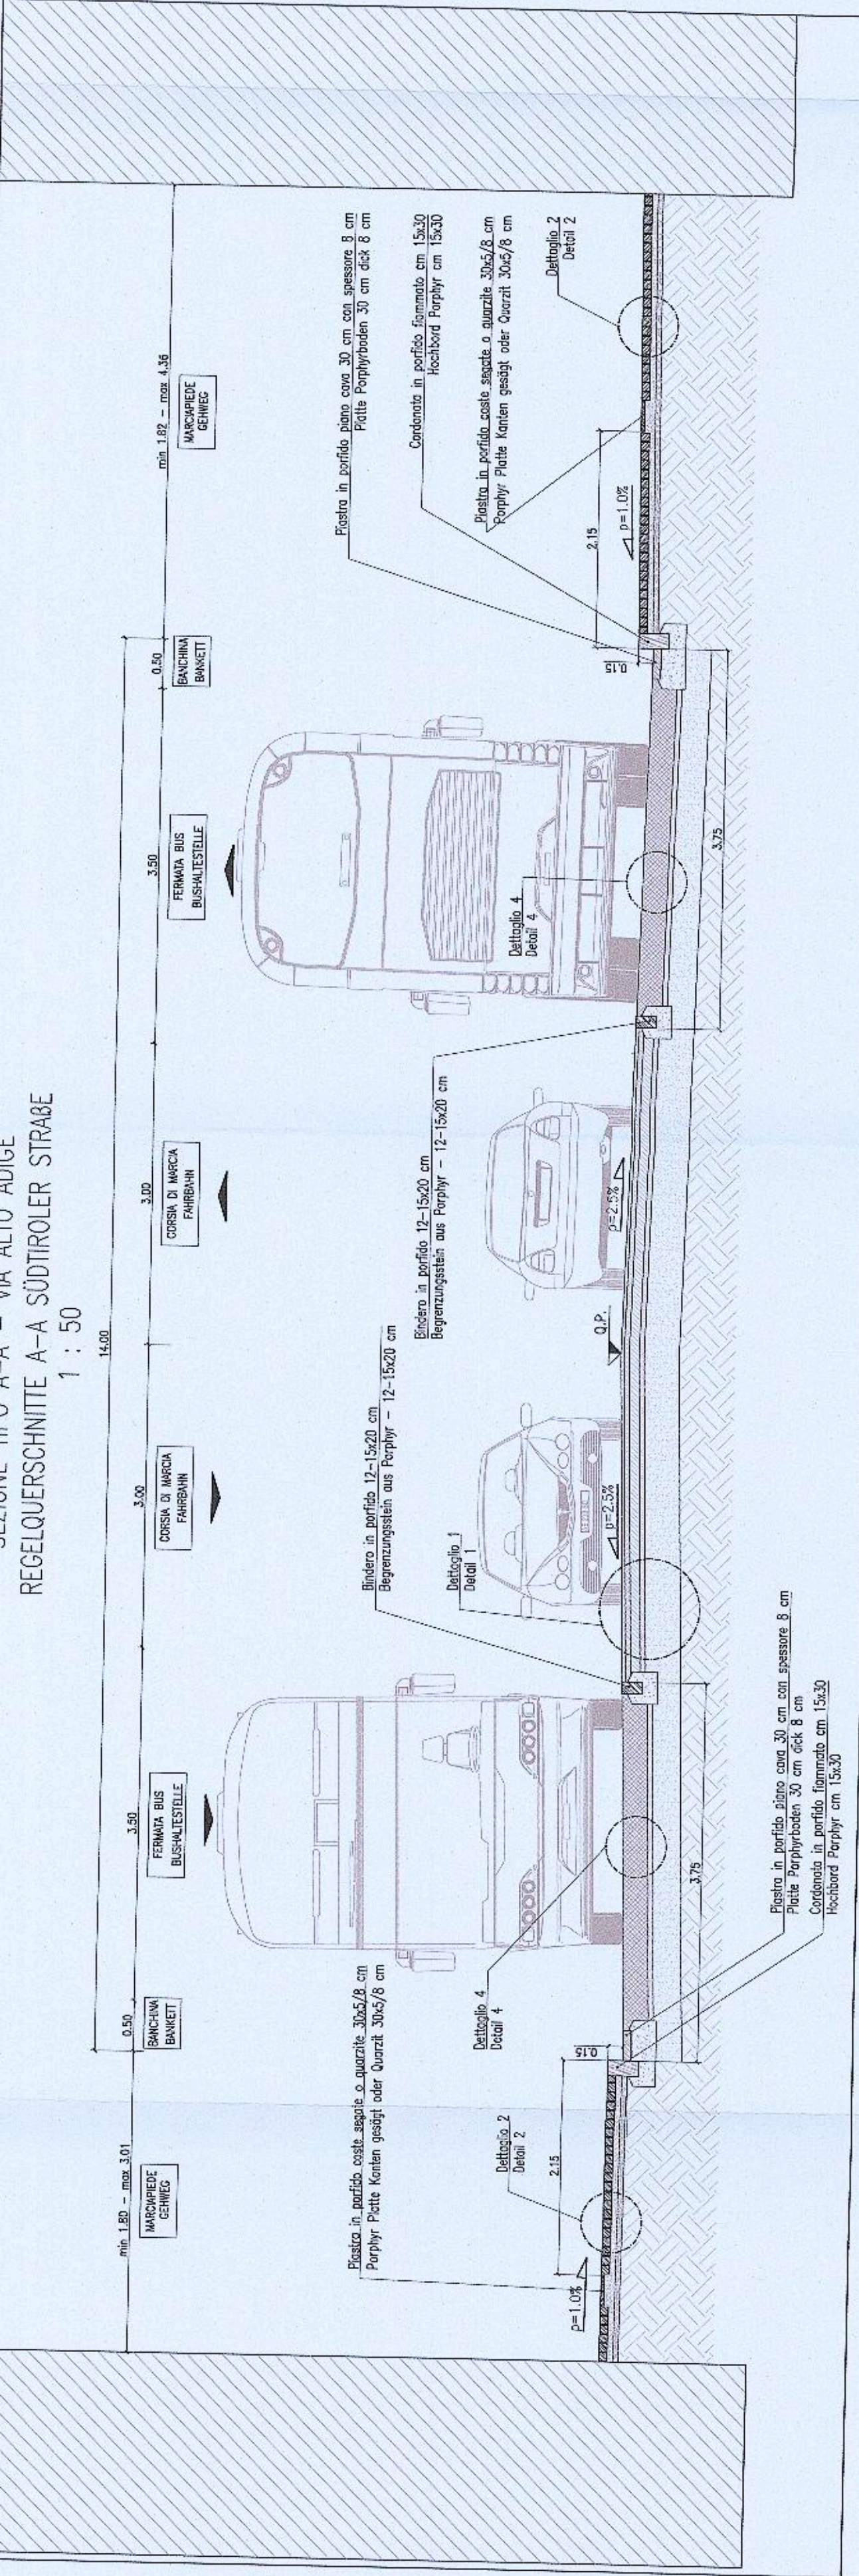

REGELQUERSCHNITTE VV-VV - VIA MAYR-NÜSSER STRASSE
1 : 50

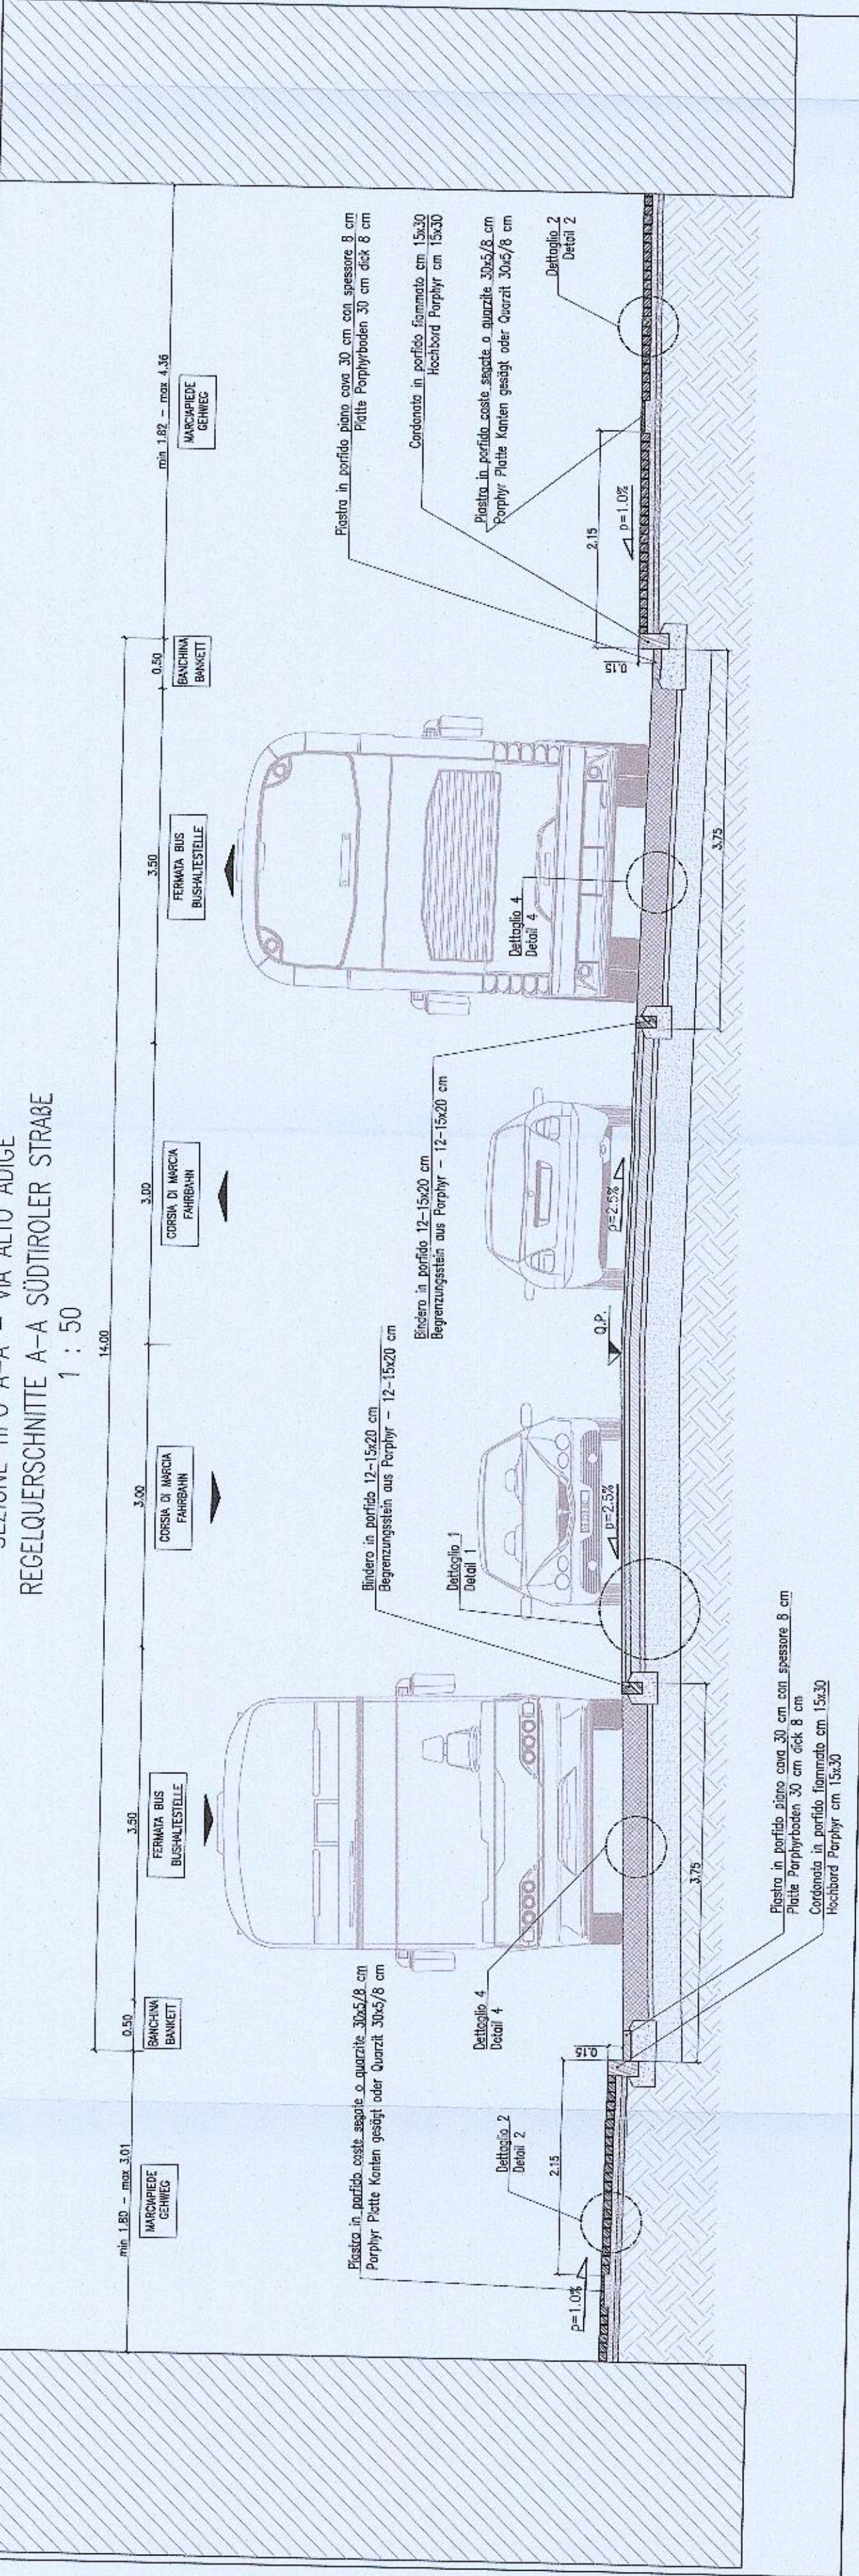

REGELQUERSCHNITTE WW-WW - VIA MAYR-NÜSSER STRASSE
1 : 50

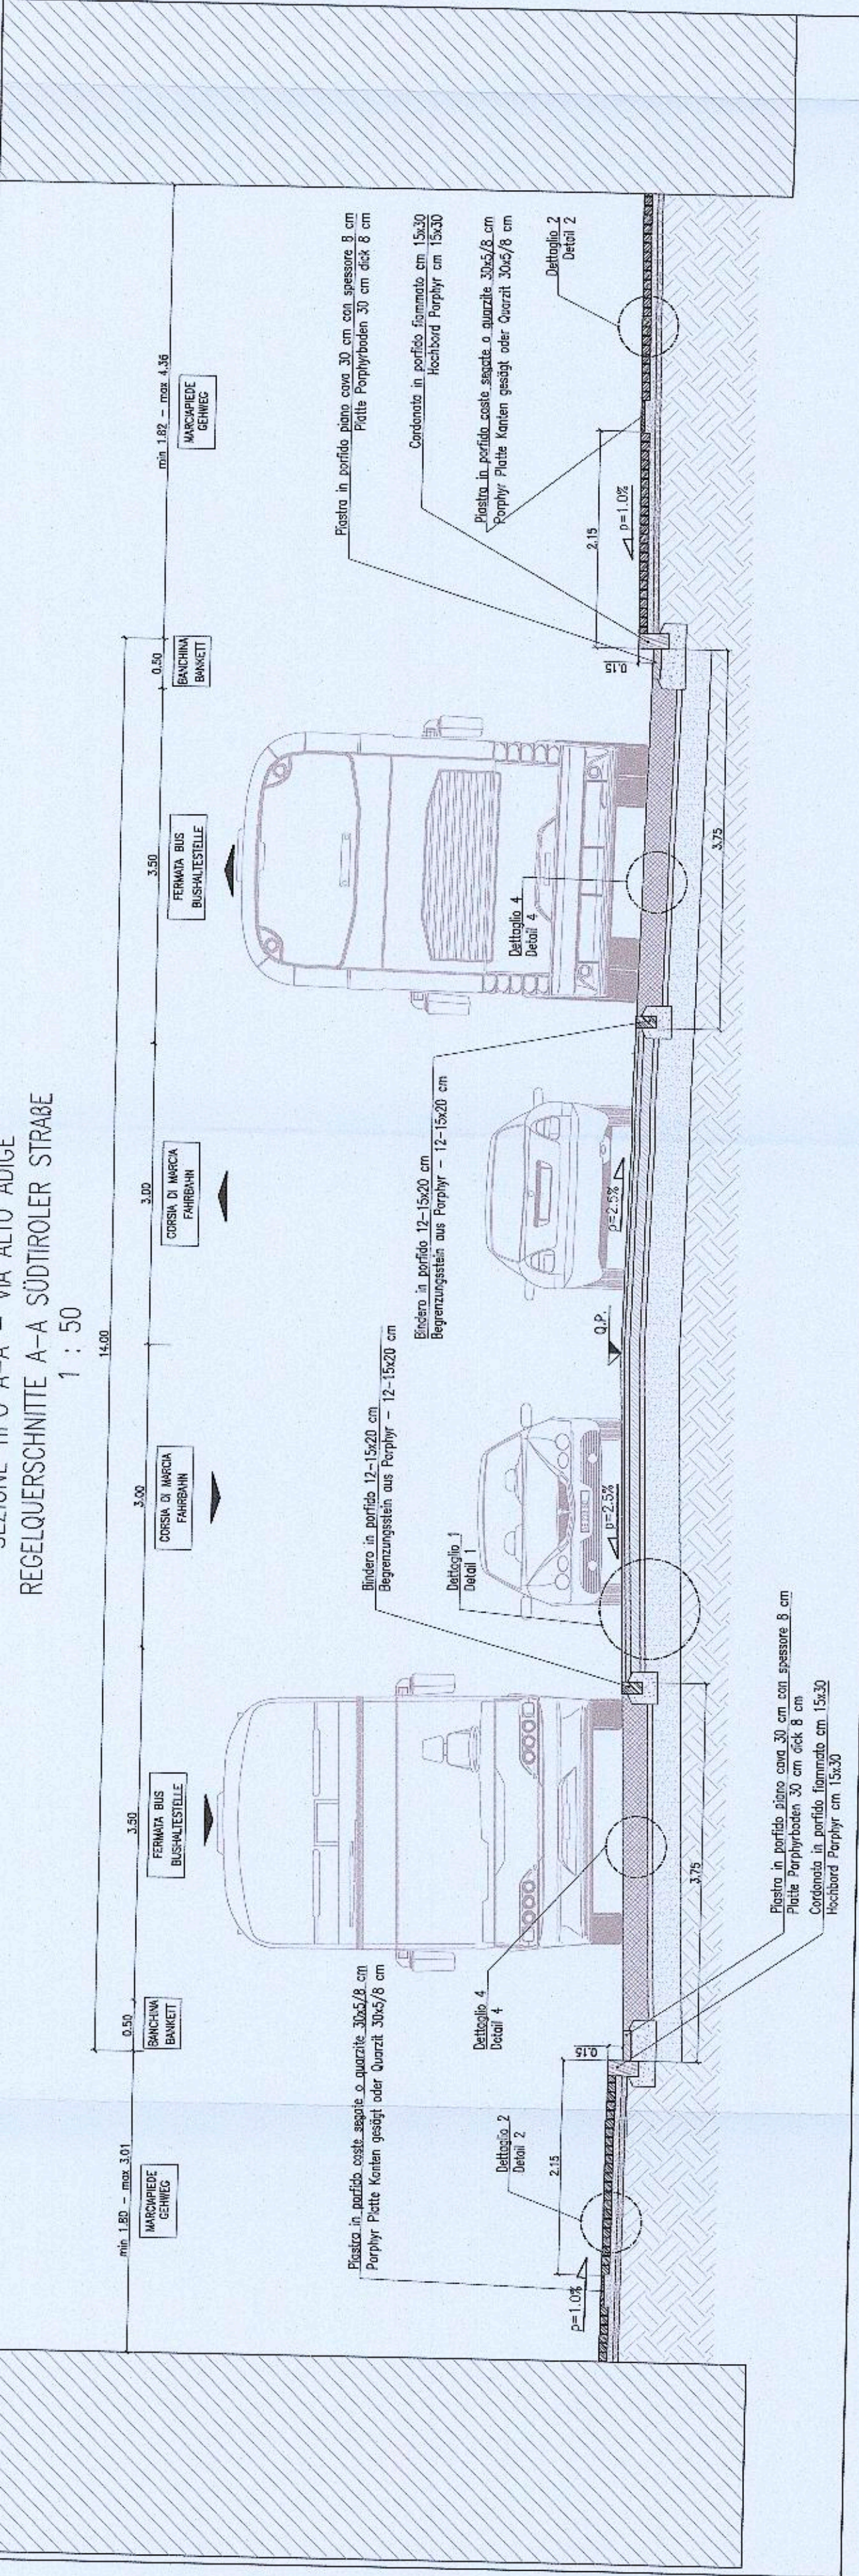

REGELQUERSCHNITTE XX-XX - VIA MAYR-NÜSSER STRASSE
1 : 50

