CANALETTA E POZZETTO SIFONATO PER IDROCARBURI
RINNE UND SCHACHT MIT GERUCHSVERSCHLUB FÜR KOHLENWASSERSTOFFE
vista C–C / Querschnitt C–C

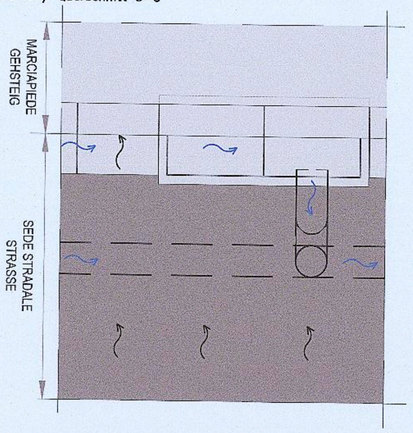

CANALETTA E POZZETTO SIFONATO PER IDROCARBURI
RINNE UND SCHACHT MIT GERUCHSVERSCHLUB FÜR KOHLENWASSERSTOFFE
sezione A–A / Querschnitt A–A

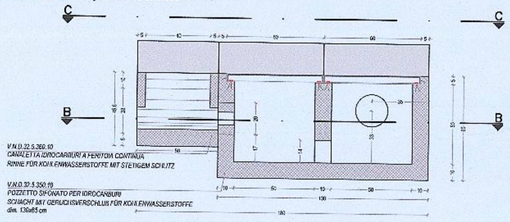

CANALETTA E POZZETTO SIFONATO PER IDROCARBURI
RINNE UND SCHACHT MIT GERUCHSVERSCHLUB FÜR KOHLENWASSERSTOFFE
sezione B–B / Querschnitt B–B

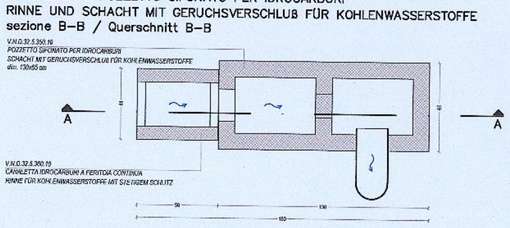

CANALETTA E POZZETTO SIFONATO PER IDROCARBURI
RINNE UND SCHACHT MIT GERUCHSVERSCHLUB FÜR KOHLENWASSERSTOFFE
vista assonometrica / Axonometrische Ansicht

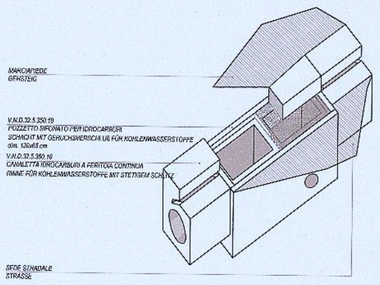

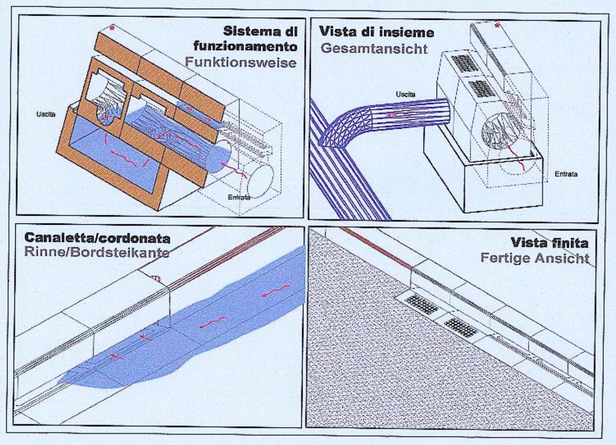

PARTICOLARE POSA SU MARCIAPIEDE / EINBAU AUF DEM GEHSTEIG DETAIL
PIANTA – sezione A–A / LAGEPLAN – Querschnitt A–A
scala 1:50 / maßstab 1:50

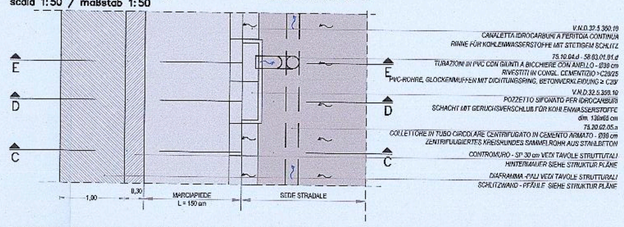

PARTICOLARE POSA SU MARCIAPIEDE / EINBAU AUF DEM GEHSTEIG DETAIL
sezione B–B / Querschnitt B–B
scala 1:50 – maßstab 1:50

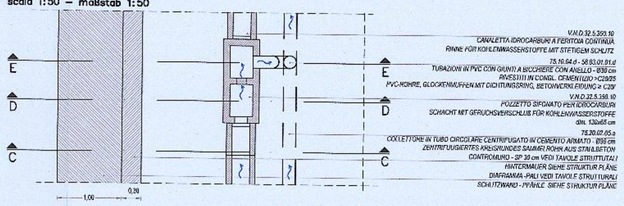

PARTICOLARE POSA SU MARCIAPIEDE / EINBAU AUF DEM GEHSTEIG DETAIL
sezione E–E / Querschnitt E–E
scala 1:50 – maßstab 1:50

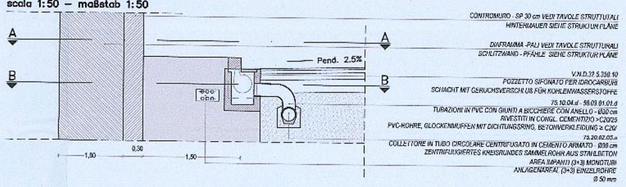

PARTICOLARE POSA SU MARCIAPIEDE / EINBAU AUF DEM GEHSTEIG DETAIL
sezione D–D / Querschnitt D–D
scala 1:50 – maßstab 1:50

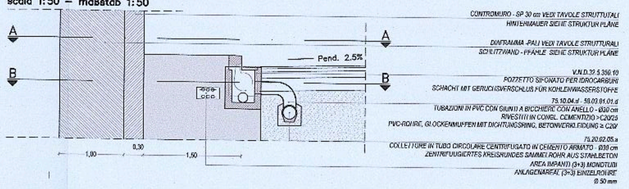

PARTICOLARE POSA SU MARCIAPIEDE / EINBAU AUF DEM GEHSTEIG DETAIL
sezione C–C / Querschnitt C–C
scala 1:50 – maßstab 1:50

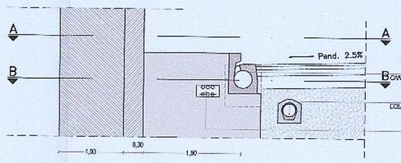

CANALETTA PER IDROCARBURI CON CORDOLO MARCIAPIEDE
RINNE FÜR KOHLENWASSERSTOFFE MIT HOCHBORD

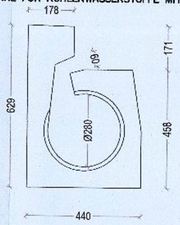

CANALETTA PER IDROCARBURI CON CORDOLO MARCIAPIEDE
RINNE FÜR KOHLENWASSERSTOFFE OHNE HOCHBORD

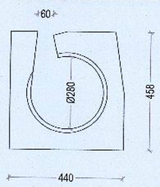

PARTICOLARE POSA VERSO PARETE INTERNA / INNENWANDWÄRTS VERLEGUNGSDETAIL
PIANTA – sezione A–A / LAGEPLAN – Querschnitt A–A
scala 1:50 / maßstab 1:50

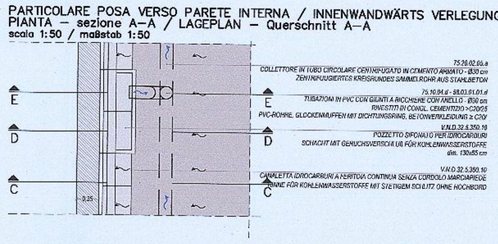

PARTICOLARE POSA VERSO PARETE INTERNA / INNENWANDWÄRTS VERLEGUNGSDETAIL
sezione B–B / Querschnitt B–B
scala 1:50 – maßstab 1:50

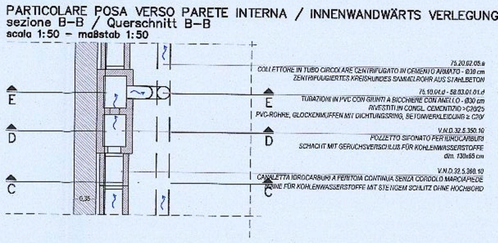

PARTICOLARE POSA VERSO PARETE INTERNA / INNENWANDWÄRTS VERLEGUNGSDETAIL
sezione E–E / Querschnitt E–E
scala 1:50 – maßstab 1:50

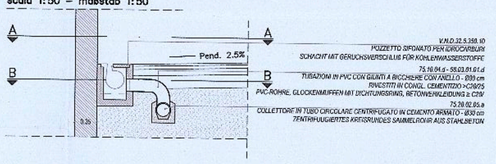

PARTICOLARE POSA VERSO PARETE INTERNA / INNENWANDWÄRTS VERLEGUNGSDETAIL
sezione C–C / Querschnitt C–C
scala 1:50 – maßstab 1:50

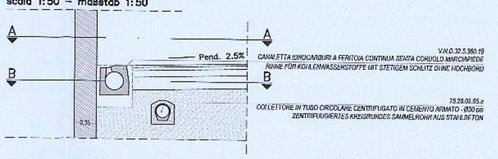

PARTICOLARE CANALETTA IDROCARBURI E POZZETTO SIFONATO IDROCARBURI
KOHLENWASSERSTOFFEN RINNE UND SCHACHT MIT GERUCHSVERSCHLUB DETAIL
scala 1:50 – maßstab 1:50

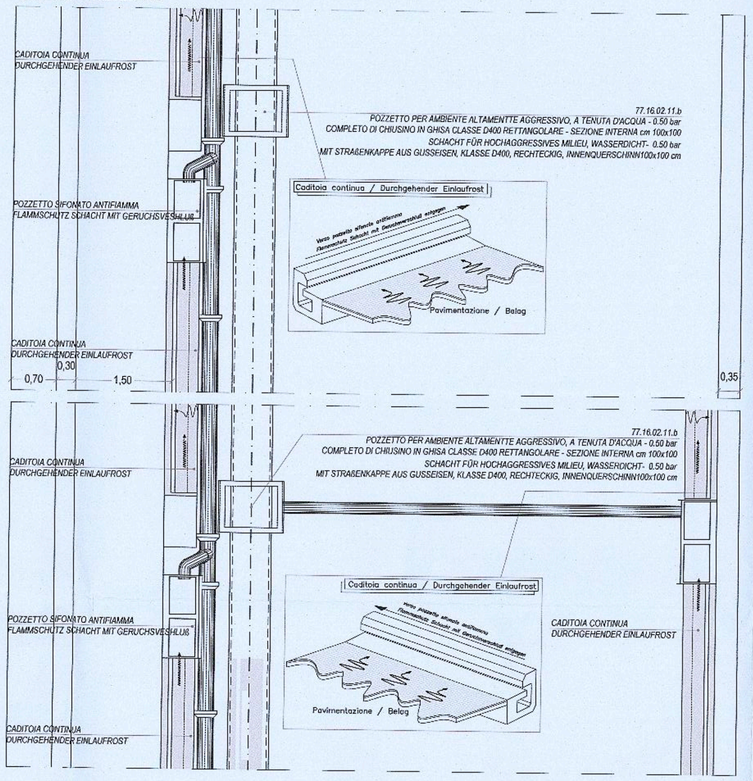

TABELLA MATERIALI / TABELLE DER MATERIALEN

SOTTOFONDAZIONI E RIEMPIMENTI : /UNTERBETON UND AUFFÜHLLUNG:
- CONGLOMERATO CEMENTIZIO MINIMO CLASSE C12/15
  BETON MINDESTKLASSE C12/15

CALOTTAMENTI COLLETTORI : / OBERAUSFÜHLLUNG DER SAMMELLEITUNGEN
- CONGLOMERATO CEMENTIZIO MINIMO CLASSE C20/25
  BETON MINDESTKLASSE C12/15

RINFIANCO COLLETTORI : / SAMMELLEITUNGSSEITENAUFFÜHLLUNG:
- MATERIALE ARIDO COSTIPATO COME DA NORME TECNICHE
  VERDICHTETER SCHOTTER, GEMÄß DER TECHNISCHEN NORMEN

OPERE IN C.A. : / BETONWERKE:
- CONGLOMERATO CEMENTIZIO CON MINIMO CLASSE C20/25
  BETON MINDESTKLASSE C20/25
- ACCIAIO IN BARRE AD ADERENZA MIGLIORATA CONTROLLATO IN STABILIMENTO,TIPO B450C
  RUNDSTAHL, GERIPPT WERKGEPRÜFT TYP B450C

MANUFATTI PREFABBRICATI : / FERTIGFABRIKWAREN:
- TUBI: CONGLOMERATO CEMENTIZIO SECONDO UNI 9534, CLASSE 3, GIUNTI A BICCHIERE
  ROHRE: BETON GEMÄß UNI 9534, KLASSE 3, GLOCKENMUFFEN
- CANALIZZAZIONI: CONGLOMERATO CEMENTIZIO VIBRATO CONMINIMO CLASSE C20/25, ARMATO CON RETE
  ELETTROSALDATA IN BARRE DI ACCIAIO AD ADERENZA MIGLIORATA CONTROLLATO IN STABILIMENTO TIPO B450C
  IN STABILIMENTO TIPO B450C
  KANALISIERUNGEN: VIBRIERTER BETON MINDESTKLASSE C20/25, MIT BAUSTAHLGITTERMATTE AUS GERIPPTEM
  RUNDSTAHL, WERKGEPRÜFT TYP B450C
- CANALETTA AD EMBRICI: CONGLOMERATO CEMENTIZIO CON MINIMO CLASSE C20/25 VIBRATO
  FLACHZIEGELRINNEN: VIBRIERTER BETON MINDESTKLASSE C20/25

DISPOSITIVI DI CORONAMENTO :/ OBERFLÄCHIGE TEILE DES ENTWÄSSERUNGSSYSTEM:
- CHIUSINI E GRIGLIE CARRABILI CON CONTROTELAIO IN GHISA SFEROIDALE SECONDO UNI EN 124
  FINO ALLA Classe D400 CON ELEMENTI DI BLOCCAGGIO
  BEFAHRBARE SCHACHTABDECKUNGEN UND GITTER MIT RAHMEN AUS SPHÄROGUSS, LAUT UNI EN 124,
  BIS ZUR KLASSE D400, MIT BEFESTIGUNGSELEMENTEN
  CON ELEMENTI DI BLOCCAGGIO
- CHIUSINI E GRIGLIE CARRABILI CON CONTROTELAIO IN ACCIAIO ZINCATO A CALDO SECONDO UNI EN 124
  Classe C250 CON ELEMENTI DI BLOCCAGGIO–TIPO A
  BEFAHRBARE SCHACHTABDECKUNGEN UND GITTER MIT RAHMEN AUS FEUERVERZINKTEM STAHL LAUT UNI EN 124
  KLASSE C250 MIT BEFESTIGUNGSELEMENTEN TYP A
- CHIUSINI E GRIGLIE NON CARRABILI CON CONTROTELAIO IN ACCIAIO ZINCATO A CALDO SECONDO UNI EN 124
  Classe B125 TIPO B
  UNBEFAHRBARE SCHACHTABDECKUNGEN UND GITTER MIT RAHMEN AUS FEUERVERZINKTEM STAHL LAUT
  UNI EN 124 KLASSE B125 TYP B

SIGILLATURE : / VERSIGELUNGEN:
- MALTA REOPLASTICA A RITIRO COMPENSATO
  REOPLASTISCHER MÖRTEL MIT SCHWUNDAUSGLEICH

TUBAZIONI IN MATERIALE PLASTICO : / ROHRE AUS KUSTSTOFF:
- PVC RIGIDO TIPO 303/1 SERIE PESANTE (UNI 7447/85)
  STEIFES PVC TYP 30/31, SCHWERE SERIE (UNI 7447/85)

PARTICOLARE STAZIONE DI SOLLEVAMENTO
PUMPENSTATION DETAIL
SCALA 1:25 / MAßSTAB 1:25

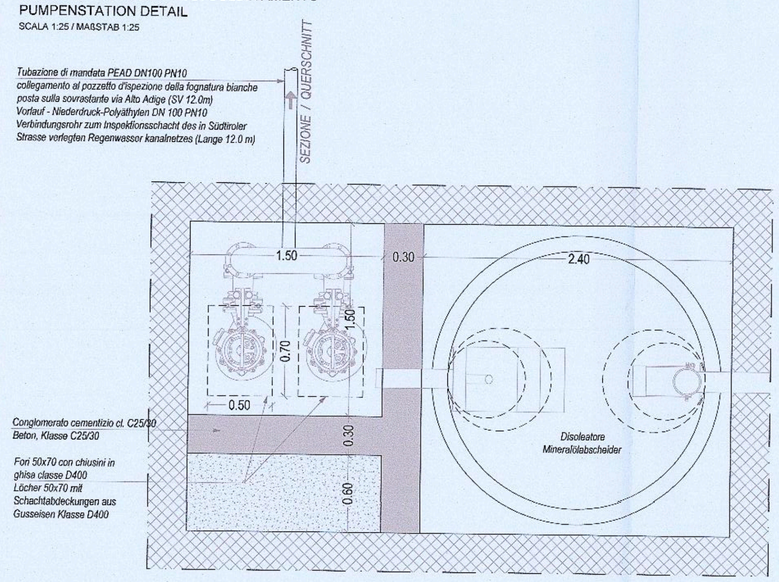

PIANTA / LAGEPLAN

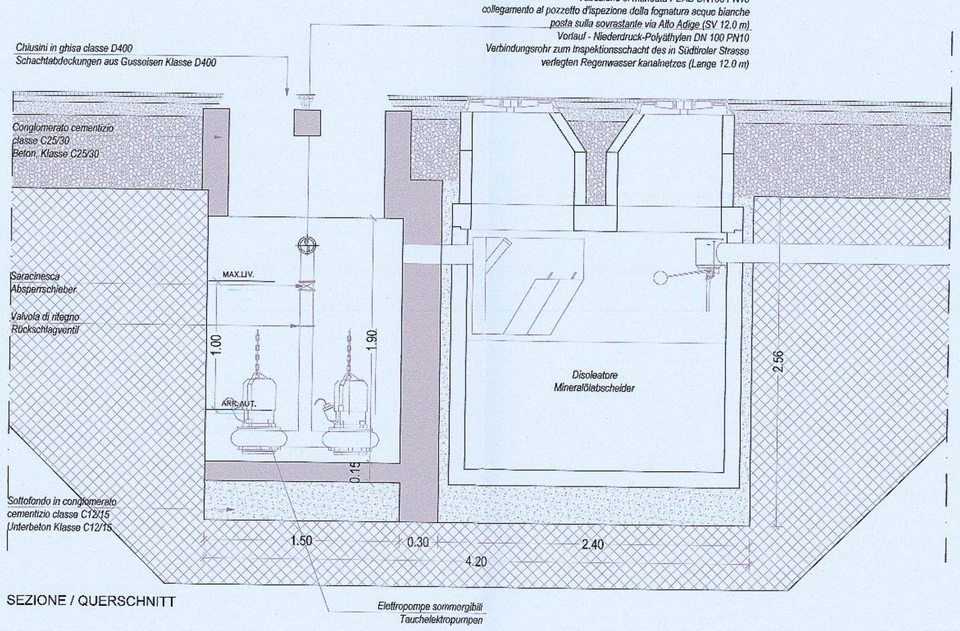

SEZIONE / QUERSCHNITT

Autonome Provinz Bozen - Provincia Autonoma di Bolzano
Stadtgemeinde Bozen - Comune di Bolzano

STÄDTEBAULICHER AUFWERTUNGSPLAN - ZONE PERATHONERSTRASSE - SÜDTIROLERSTRASSE
PIANO DI RIQUALIFICAZIONE URBANISTICA - ZONA VIA PERATHONER - ALTO ADIGE

WaltherPark
TUNNEL UND STRASSEN
TUNNEL DI ACCESSO E SISTEMAZIONI VIARIE

Proprietà Eigentümer	Città di Bolzano - Stadt Bozen vicolo Gumer 7 - 39100 Bolzano - Bozen
Projektausführerin Soggetto Attuattore	WaltherPark s.p.a. SIGNA eine Gesellschaft der SIGNA Gruppe | una Società del Gruppo SIGNA
General Contractor Projektmanagement	ICM Italia General Contractor Srl Waltherplatz | piazza Walther n. 22 | 39100 Bolzano - Bozen
Generalplaner Progettista generale	DMA ITALIA srl Waltherplatz | piazza Walther n. 22 | 39100 Bolzano - Bozen
Planungsteam Team di Progettazione	ATA engineering; plan punkt (Handwerkerstraße Süd, 1 I - 39044 NEUMARKT (BZ) Tel.: 0471-811511 Email: info@plan punkt.net MwSt.Nr. 02616700219); in.ge.na. Ingenieurwesen-Geologie-Landschaftsplanung Ingegneria-Geologia-Pianificazione del paesaggio
	ORDINE DEGLI INGEGNERI DELLA PROV. DI TRENTO dott.ing. CLAUDIO PIFFERI ISCRIZIONE ALBO N. 1127; BVB Büro für Verkehrs- und Raumplanung; Snøhetta; area 7 architetti associati; BERGMEISTER; SECURPLAN; Stefan Bernard Landschaftsarchitekten Mmunnenlaistraße 33/34 | Aufgang A D-10629 Berlin; Geologia e Ambiente Geologie und Umweltschutz

Stempel Gemeinde

Prot. 0210689 del 27/12/2018

Planungsphase | Fase	AUSFÜHRUNGSPROJEKT - PROGETTO ESECUTIVO
Planinhalt | Descr. Tav.	Entwässerung - Konstruktionsdetails: Tunnel Acque di piattaforma - Particolari costruttivi: Tunnel
Plankodierung | Cod.	- Index -
Planart | Tipologia	Strassenbau / Progetto stradale
Maßstab - Scala:	varie
Format | Formato:	
Datum - Data :	30.11.2018
Gez :	
Plannummer - nr. Tav.:	C.14.04.02

C_14_04_01-02-03 - WPG - ACQUE BIANCHE PARTICOLARI.dwg