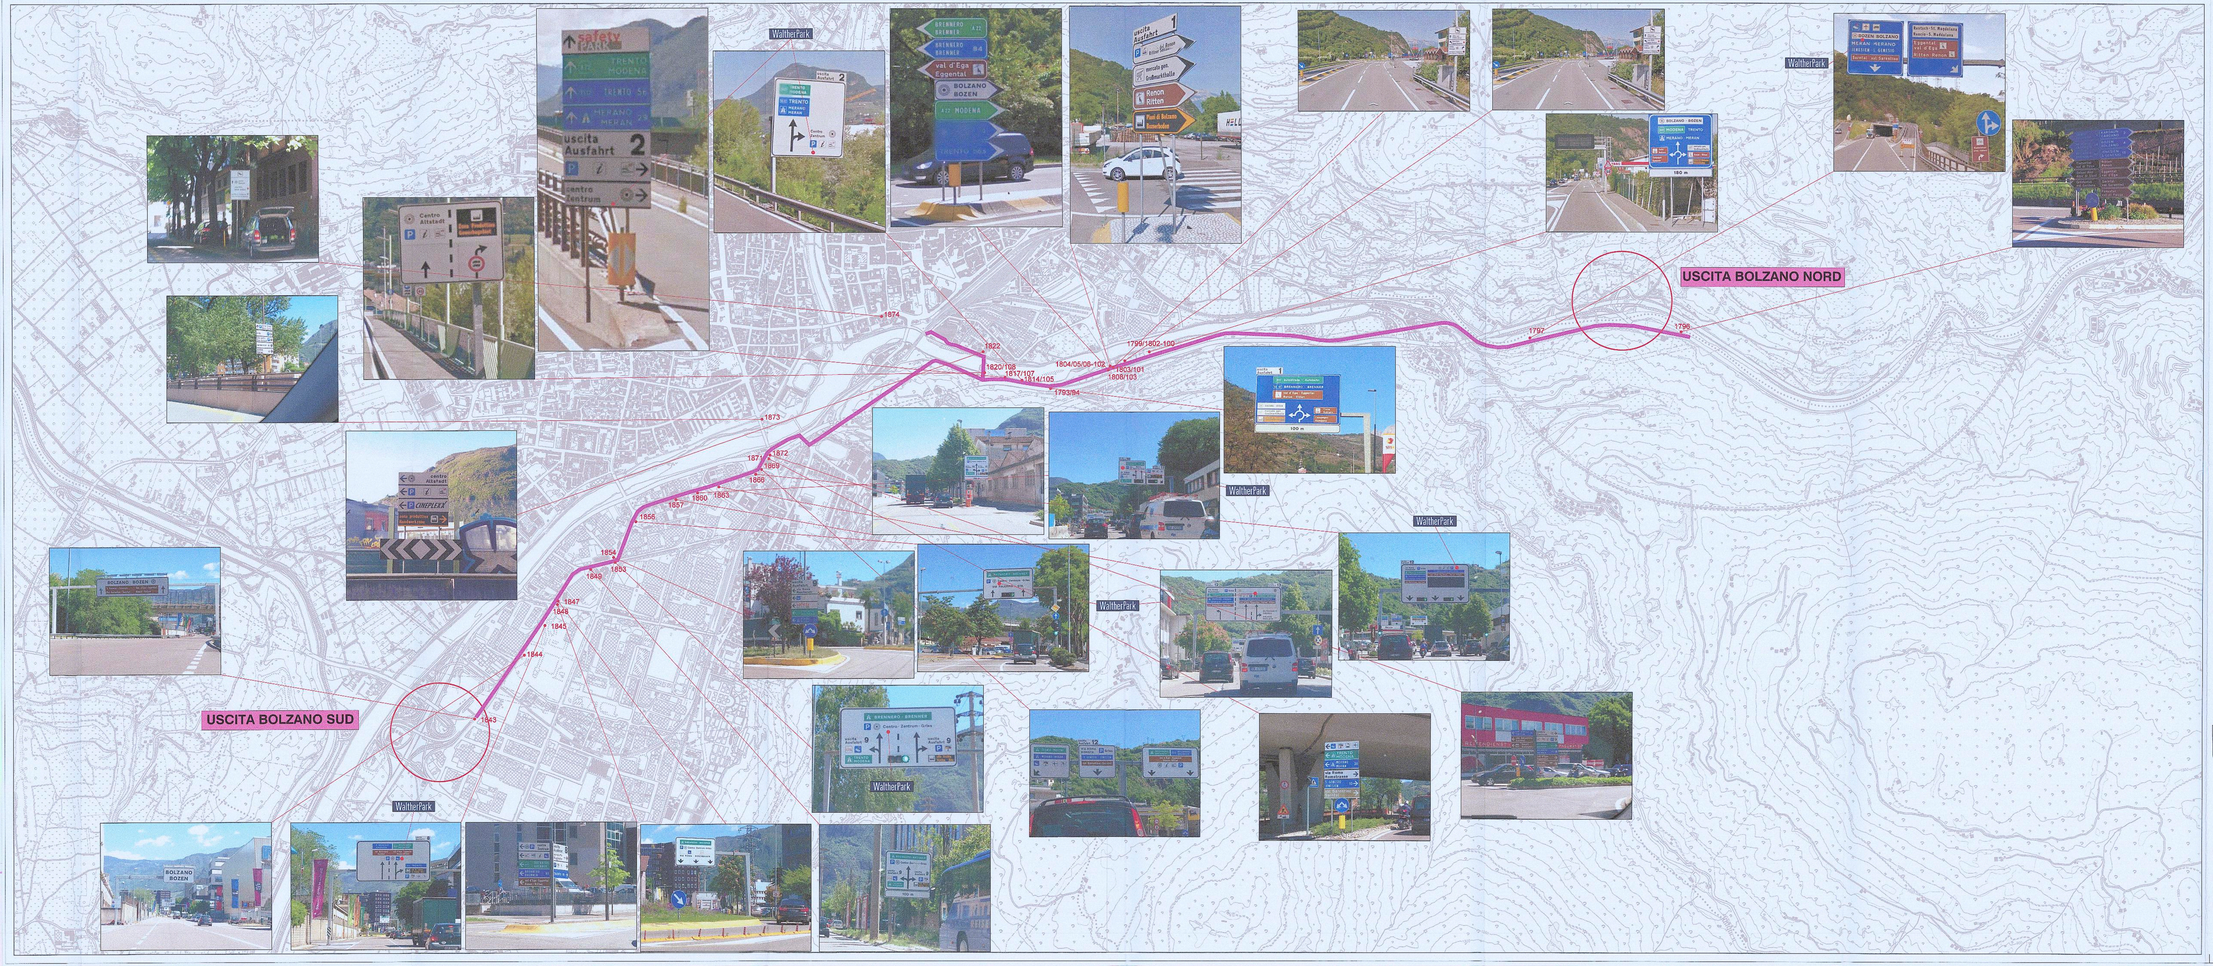

Autonome Provinz Bozen - Provincia Autonoma di Bolzano
Stadtgemeinde Bozen - Comune di Bolzano

STADTEBAULICHER AUFWERTUNGSPLAN - ZONE PERATHONERSTRASSE - SÜDTIROLERSTRASSE
PIANO DI RIQUALIFICAZIONE URBANISTICA - ZONA VIA PERATHONER - ALTO ADIGE

WaltherPark

TUNNELINNSTRASSEN
GUNDELIN MOTSCHER ASSOCIATI MOLDAVIA

Proprietà Eigentümer	Città di Bolzano - Stadt Bozen vicolo Gumer 7 - 39100 Bolzano - Bozen
Project Management Soggetto attuatore	WaltherPark s.p.a. SIGNA eine Gesellschaft der SIGNA Gruppe | una Società del Gruppo SIGNA
General Contractor Project management	ICM Italia General Contractor Srl Waltherplatz | piazza Walther n. 22 | 39100 Bolzano - Bozen
Generalplaner Progettista generale	DMA ITALIA srl Waltherplatz | piazza Walther n. 22 | 39100 Bolzano - Bozen
Planungsteam Team di Progettazione	ATA Engineering plan punkt Hornsteiner/Jacobs Stb. t I - 39042 BRIXEN/BRUNICO (BZ) Tel. 0472/813551 Fax 0472/800 200 MwSt-Nr. IT01878610215 in.ge.na. ingegneria geologia ambiente ingegneria geologia ambiente geotecnica ORDINE DEGLI INGEGNERI DELLA PROV. DI TRENTO GORDONI ALBERTO, 1197 Büro für Verkehrs- und Raumplanung Snøhetta crea7 BERGMEISTER SECURPLAN Studio Associato Lunardi-Pallestrini Dottori Ingegneri Associati Piazza Cesare Battisti, 7 39100 Bolzano Tel. 0471 971 511 Fax 0471 971 512 studio@lunardi-pallestrini.it www.lunardi-pallestrini.it

Stampel Gemeinde

Prot. 0210080 del 27/12/2018

Planungsphase | Fase	AUSFÜHRUNGSPROJEKT - PROGETTO ESECUTIVO
Planinhalt | Descr. Tav.	Lageplan vertikales Verkehrszeichen Anpassung; Ausfahrten Bozen: Süd und Bozen Nord Segnaletica: Planimetria adeguamento segnaletica verticale: Uscita Bolzano Sud e Bolzano Nord
Plankodierung | Cod.	- / Index -
Planart | Tipologia	Strassenbau / Progetto stradale
	Maßstab - Scala: 1:1.0000 / Format | Formato:
	Datum - Data: 30.11.2018 / Ges.: L. Mencrani
	Plannummer - Ad. Tav.: C.15.01

C_15_01 - AHB - SEGNALETICA SE NORD - SE SUD.dwg