



Wand
Muro W207

M 1:100

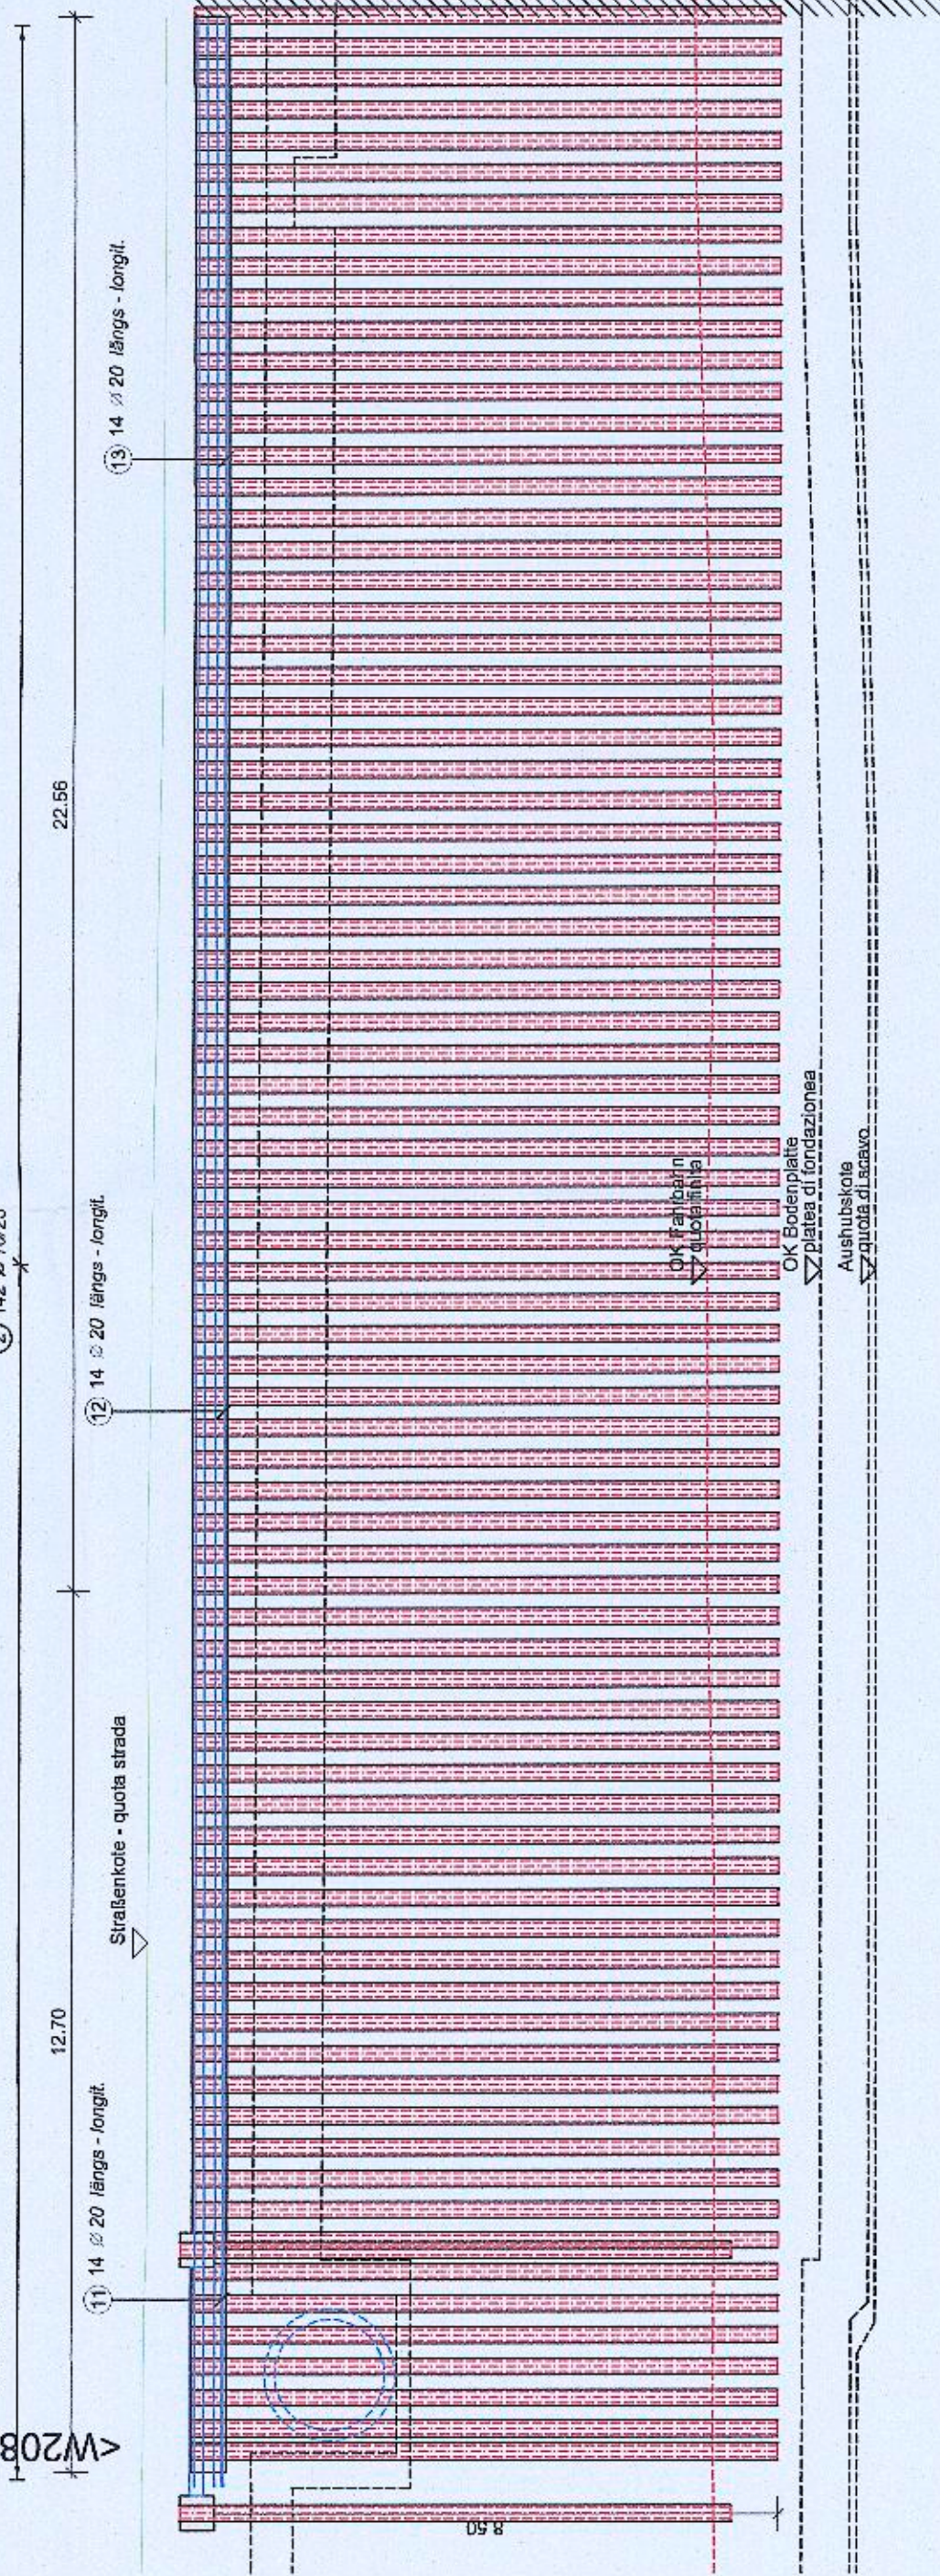


Wand - Muro W207
Schnitt - sezione

M 1:100

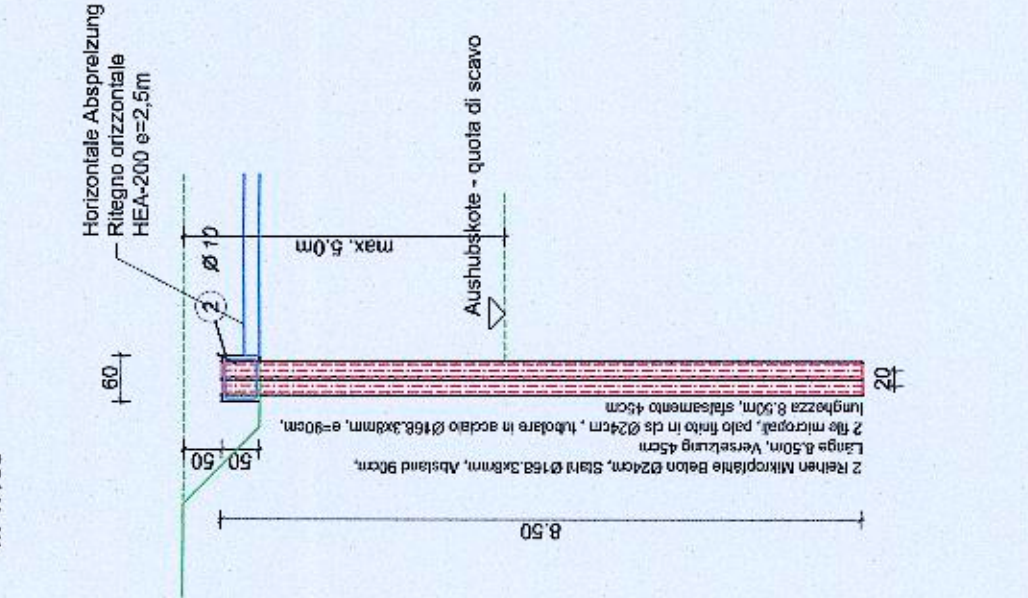


Wand
Muro W208

M 1:100

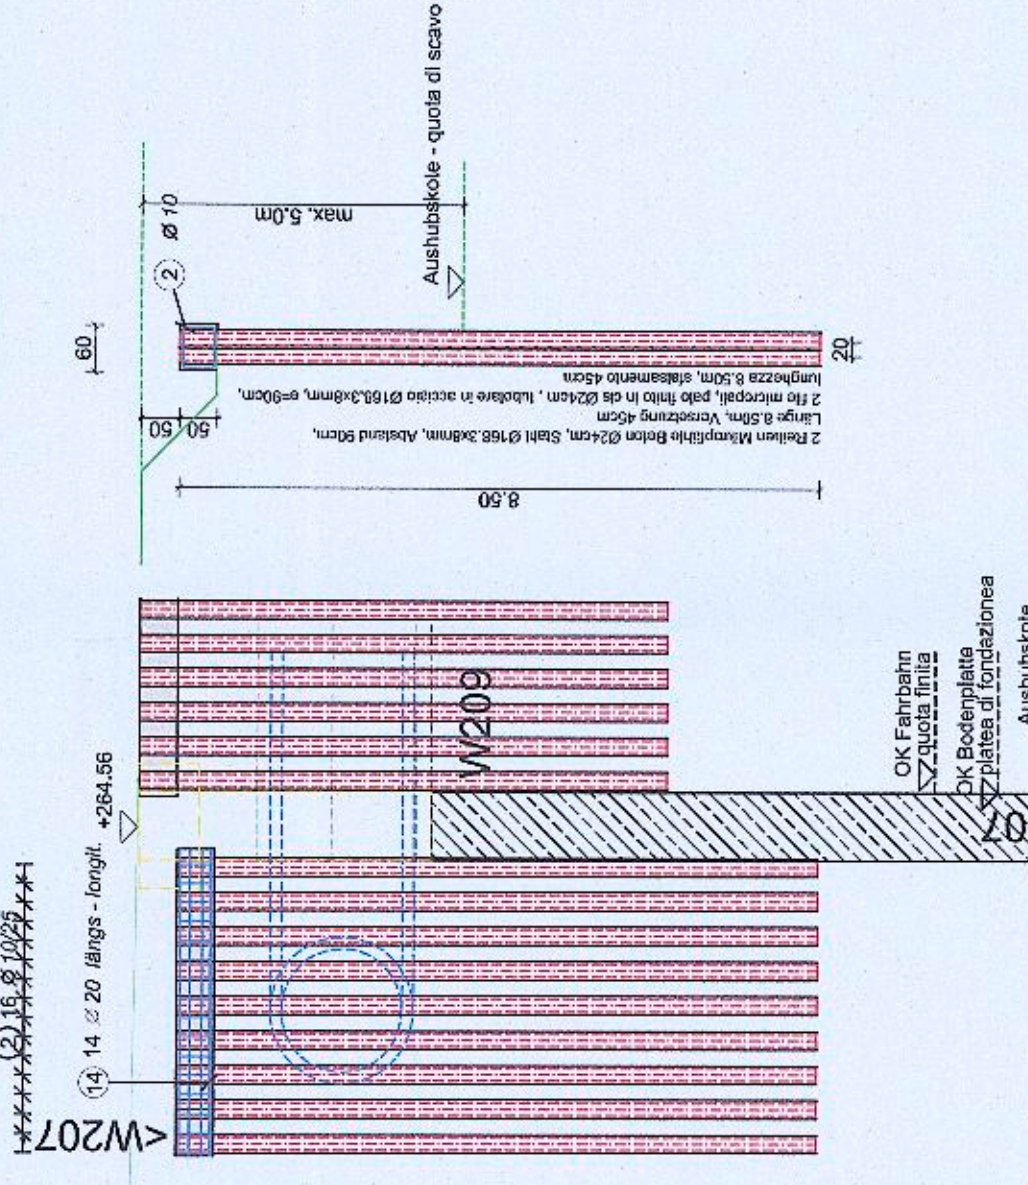


Wand - Muro W208
Schnitt - sezione

M 1:100

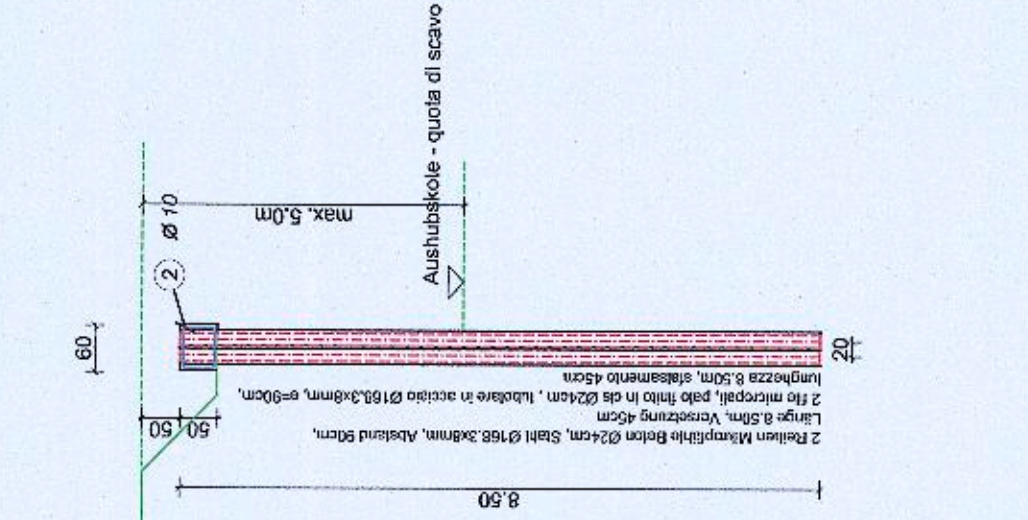


Wand
Muro W209 (2x)

M 1:100

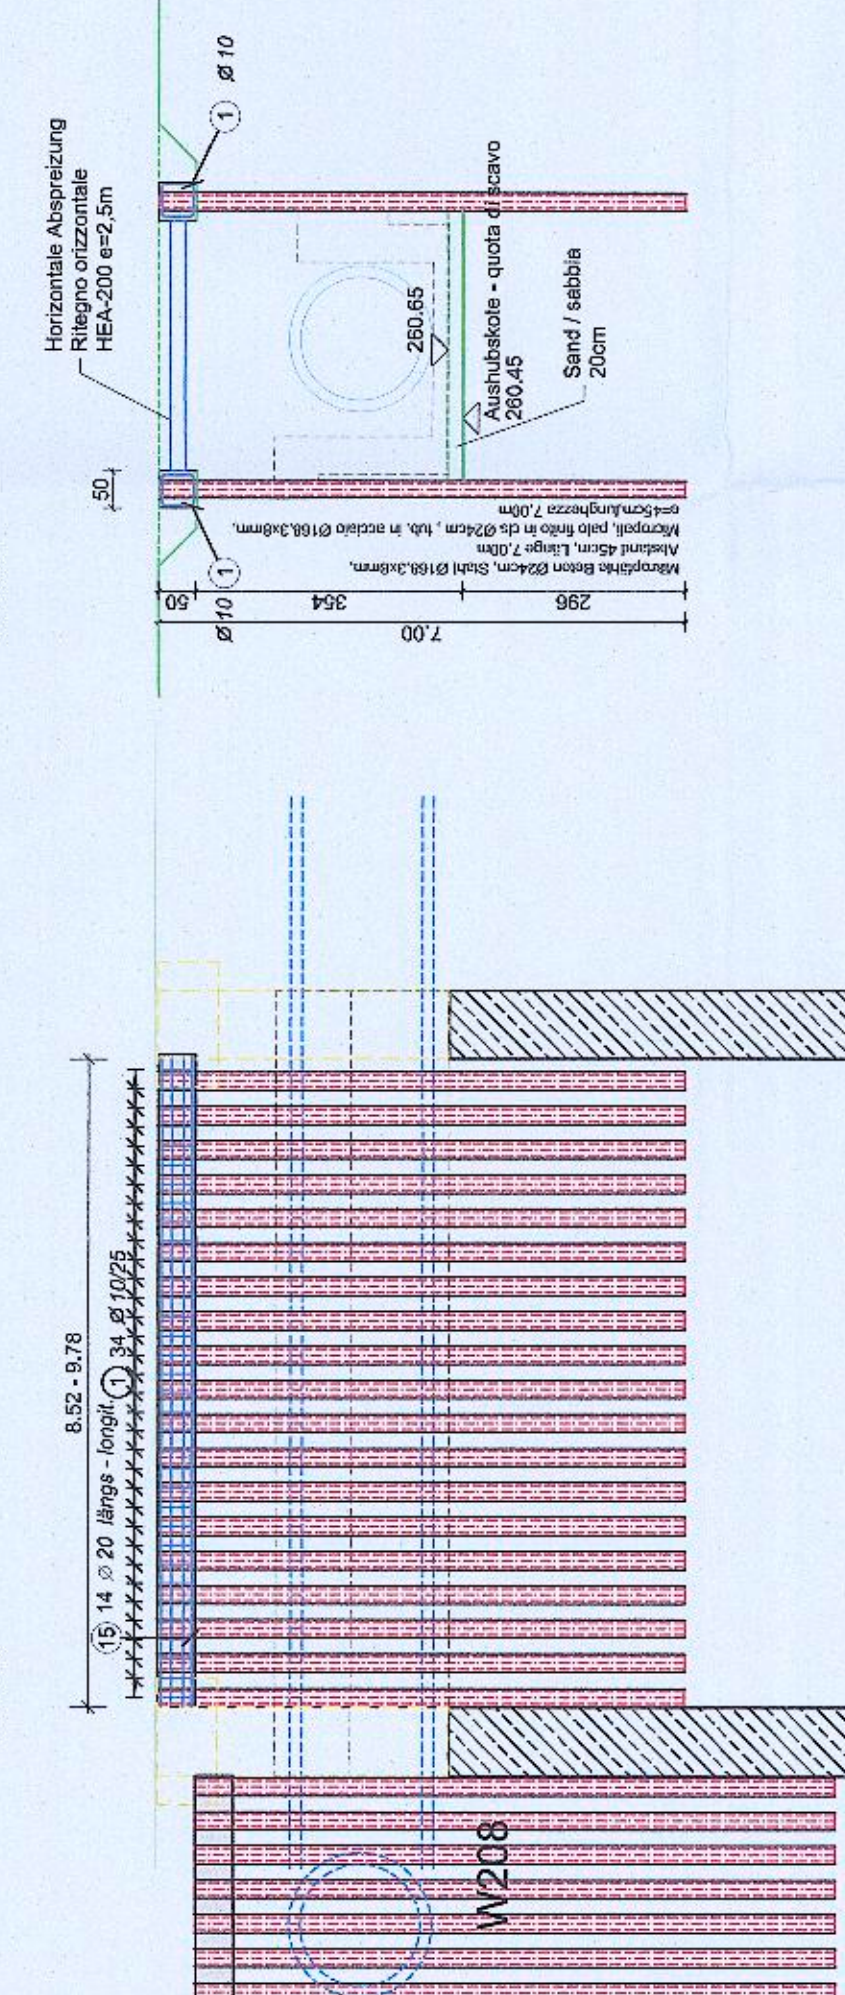

Wand - Muro W209
Schnitt - sezione

M 1:100

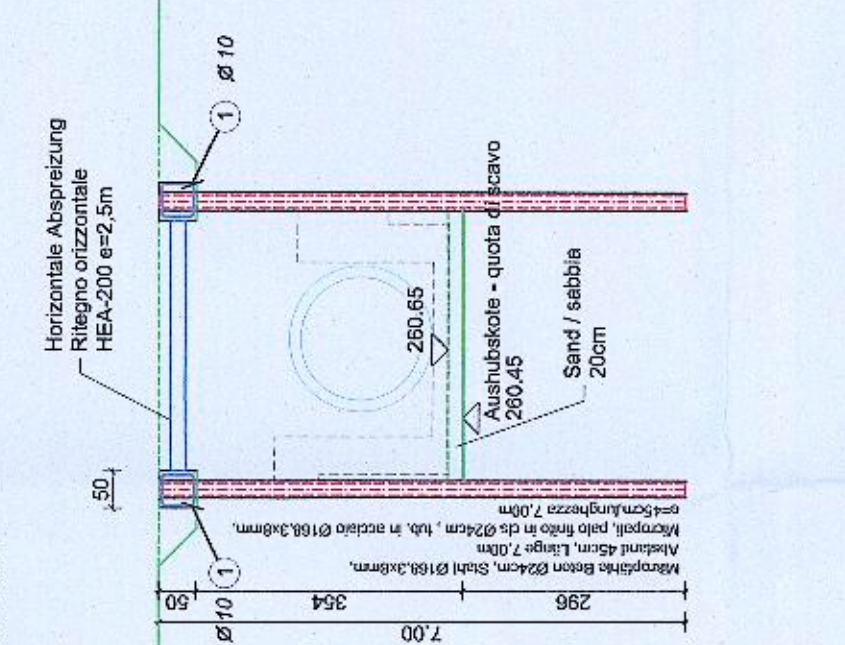


Phase 2 - fase 2:
Baugrubensicherung für Phase 7 (letzter Abschnitt Tunnel)

Messa in sicurezza scavo fase 7 (ultimo tratto tunnel)

Wand - Muro W210
Schnitt - sezione

M 1:100

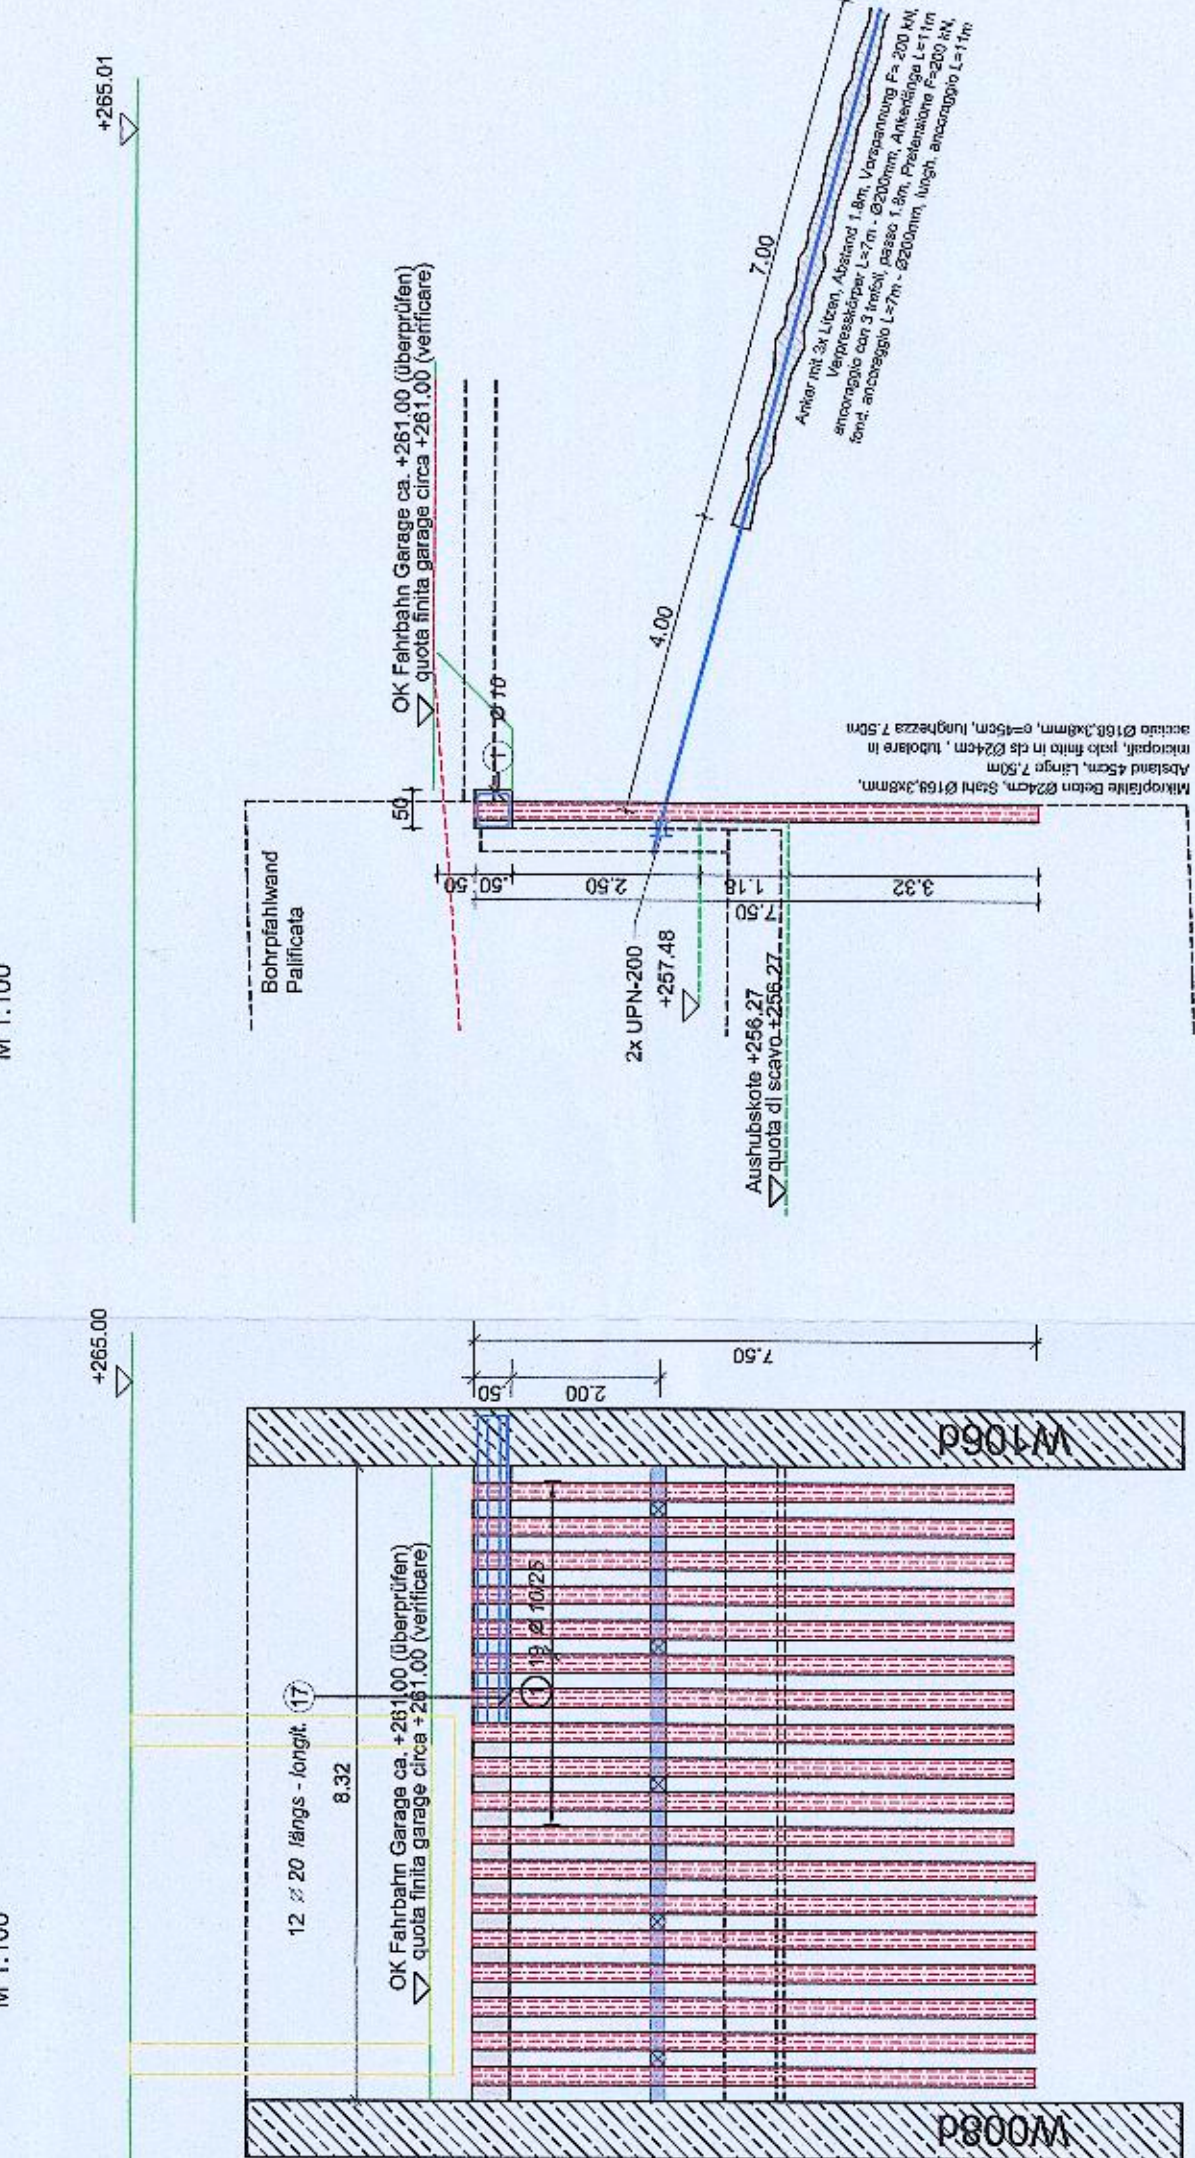


Stahlbau - barre ad aderenza regionale

M 1:100

Poa.	Anzahl nr	Ø	Symbol	Large ungh.	B480C
	Gesamt totale				
1	360	10	1408	2,01	723,60
2	206	10	1408	2,21	455,26
3	36	20	10,10	10,10	
4	14	20	3,57	3,56	
5	14	20	7,61	7,91	
6	12	20	4,51	4,51	
7	12	20	11,47	11,47	
8	24	20	2,60	2,60	
9	36	20	11,60	11,00	
10	12	20	11,60	11,60	
11	14	20	12,20	12,20	
12	14	20	12,20	12,00	
13	14	20	13,55	13,09	
14	14	20	3,99	3,98	
15	28	20	8,53	8,53	
16	12	20	4,71	4,71	
17	24	20	3,98	3,98	
18	24	20	10,00	10,00	
Längen nach Ø geordnet (m)					1178,86
Mengenheit Einzelstab (kg/m)					0,82
Zwischensumme nach Ø (kg)					727,35
GESAMTMENGE (kg)					6951,72


Detail Verteilerbalken
Litzenanker
Dettaglio trave di ripart.
per tiranti

M 1:25

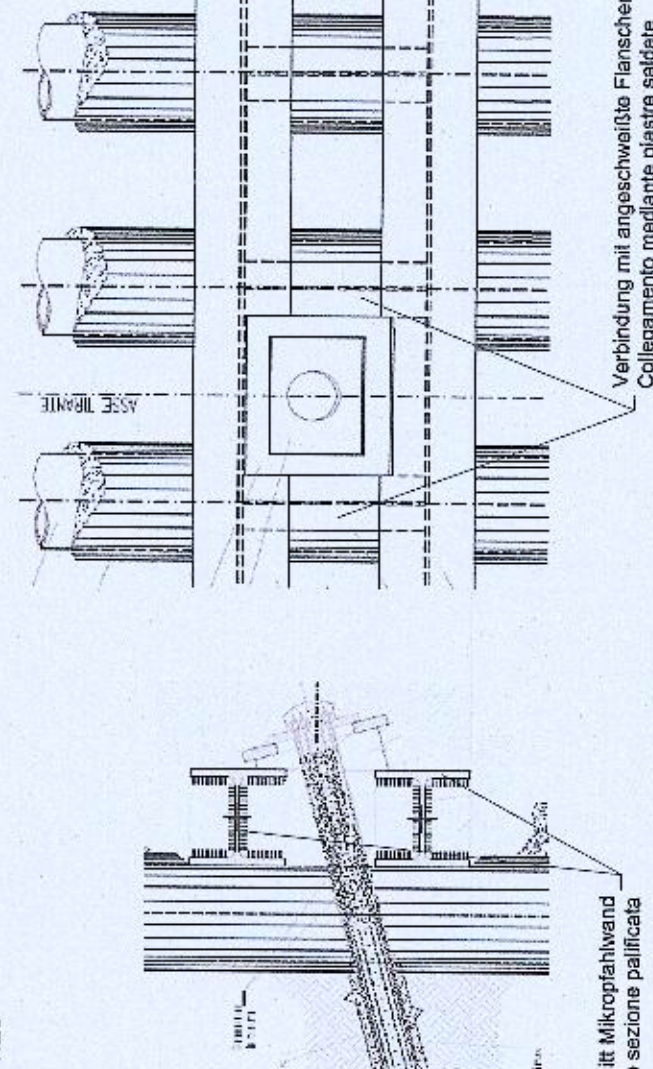


Detail Verteilerbalken
Dettaglio cordolo di ripart.
50x50

M 1:25

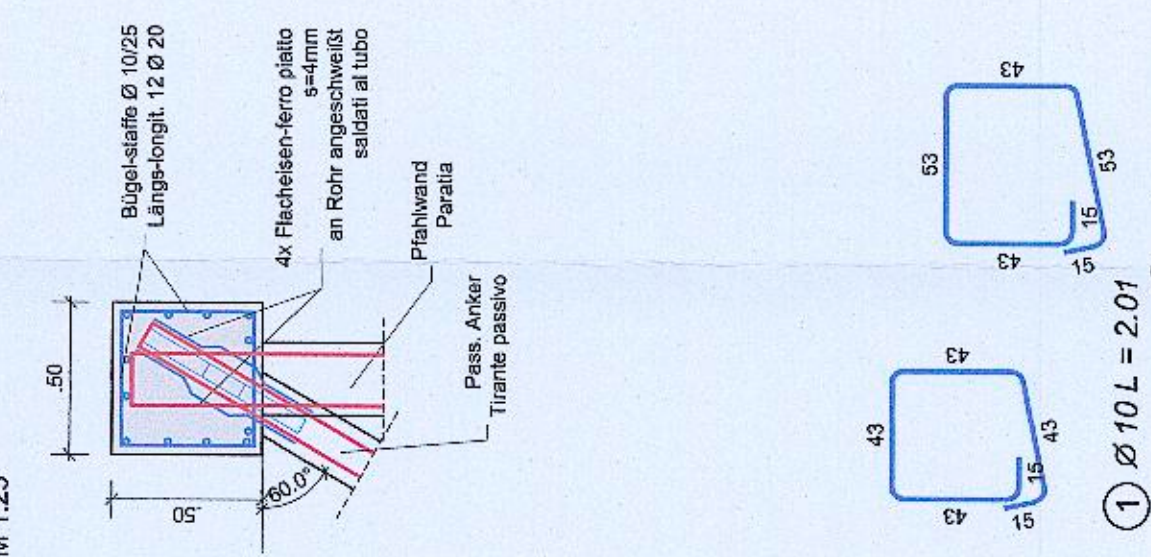


Detail Verteilerbalken
Dettaglio cordolo di ripart.
50x60

M 1:25

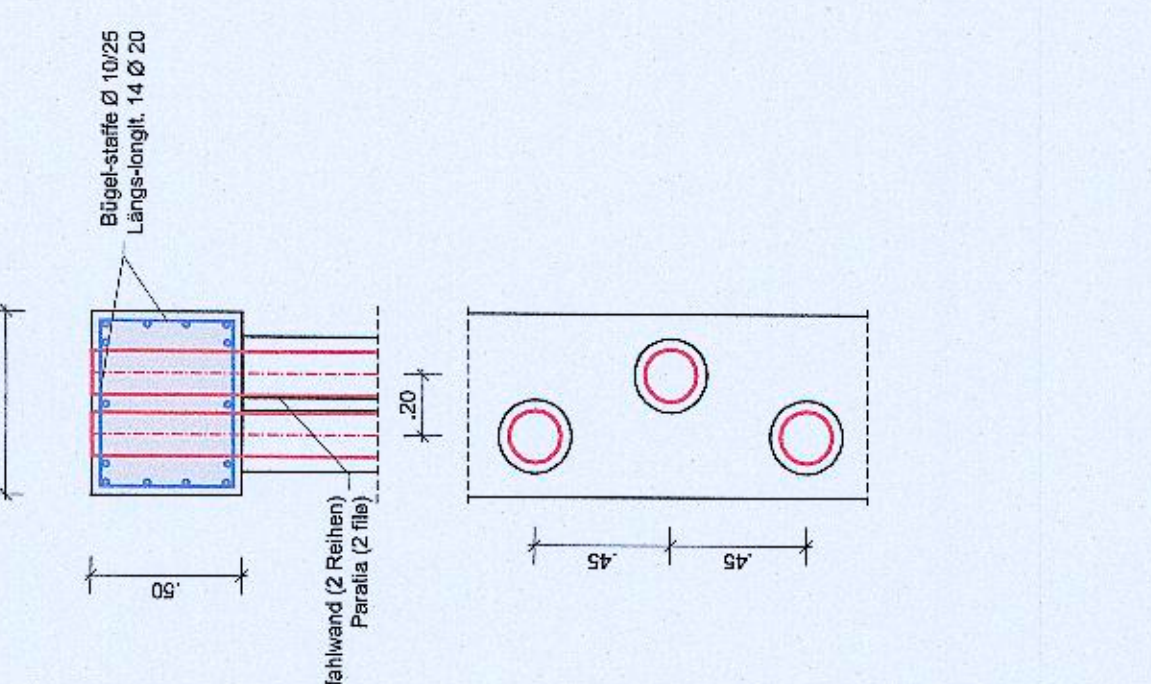

Wand - Muro W214
Schnitt - sezione

M 1:100

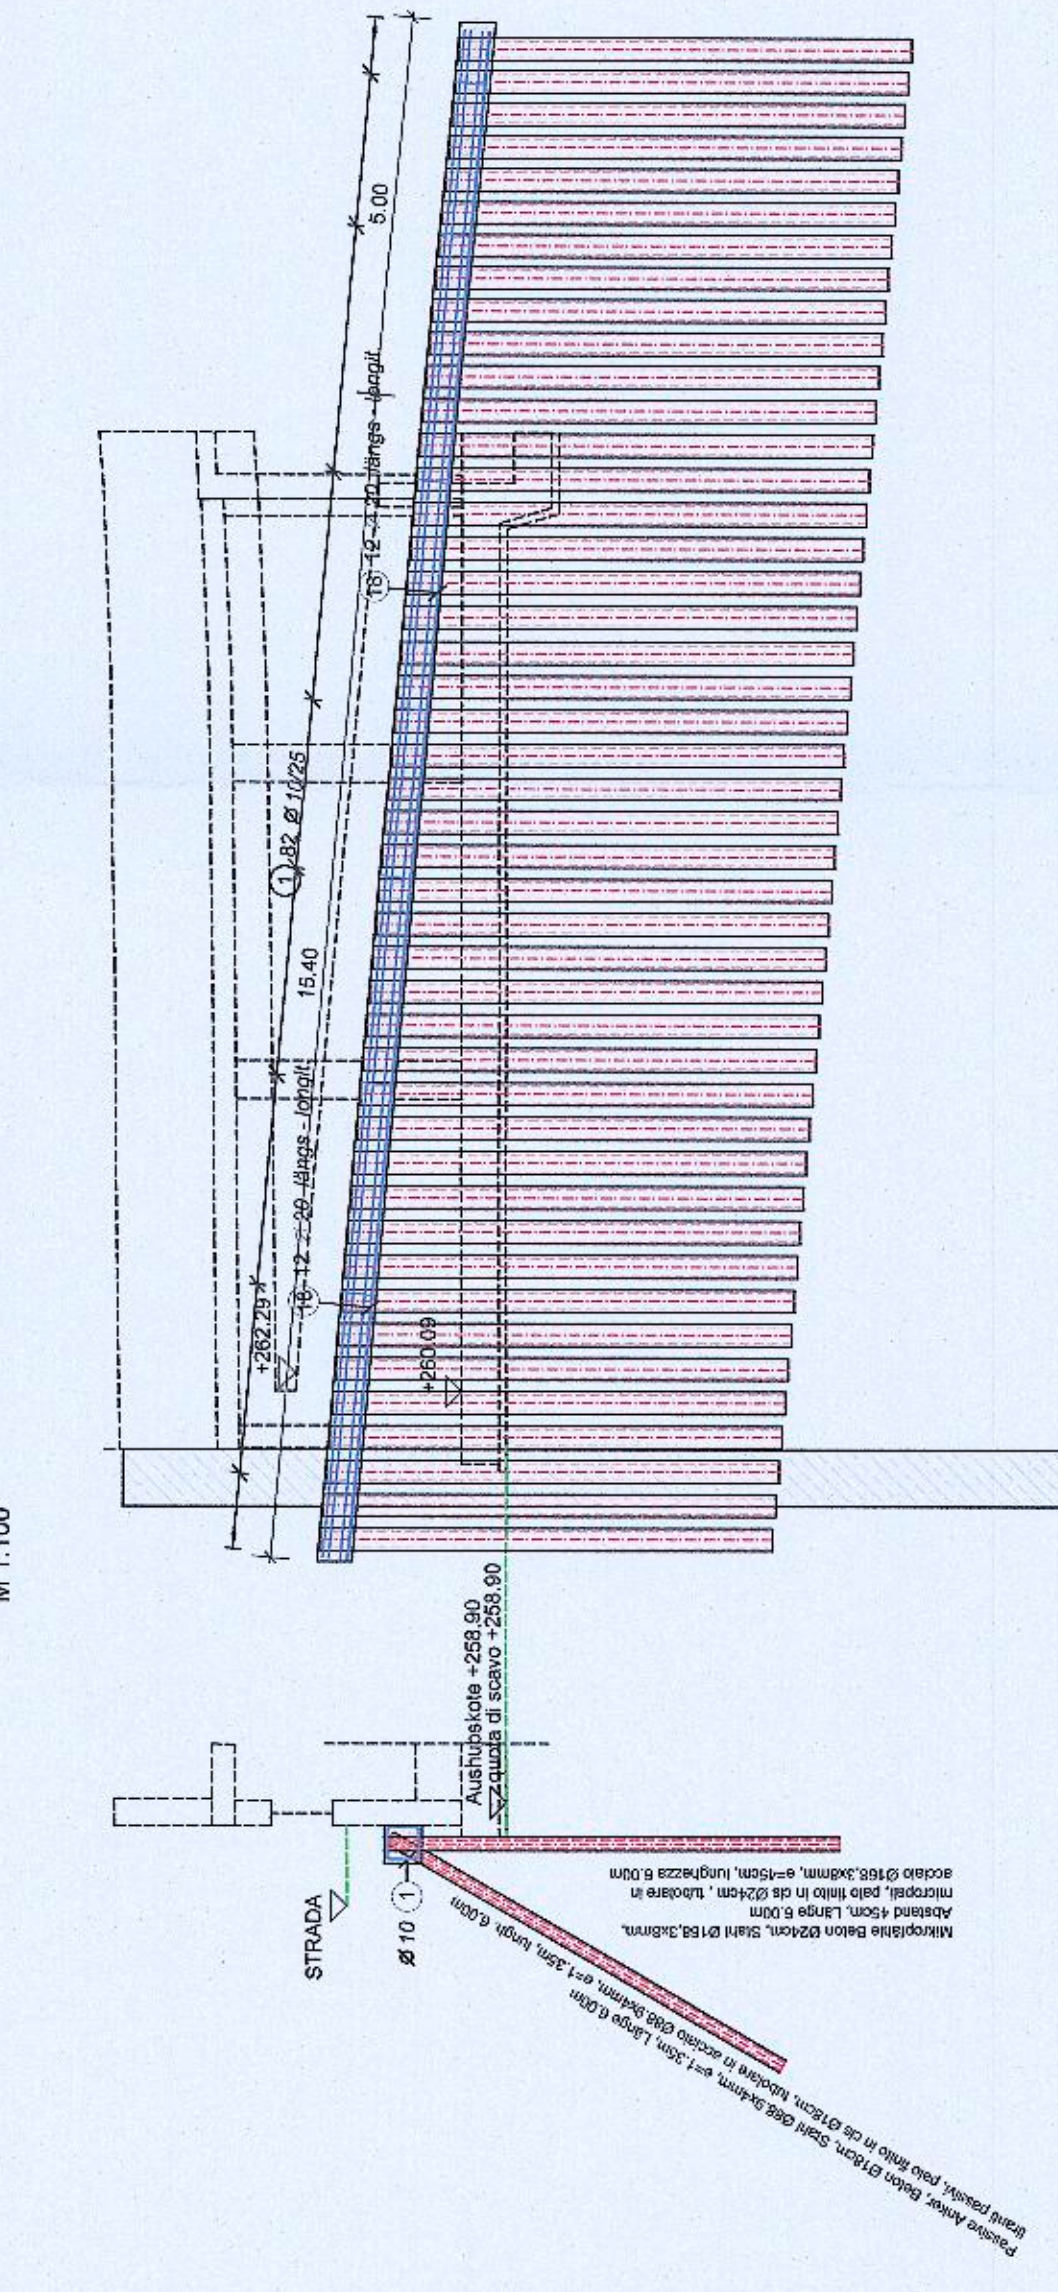

MIKROPAHLWÄNDE - PARATIE DI MICROPALI:
Betongüte - classe cls.: C20/25
Stahlgüte Rohre - classe tubolari: S355
BOHRPAHLWÄNDE (CAP) - PARATIE DI PALI TRIVELLATI (CAP):
Betongüte - classe cls.: C25/30
Betonstahl - acciaio in barre: B 450 C
ANDERE STAHLBETONSTRUKTUREN - ALTRE OPERE IN CA:
Betongüte - classe cls.: C25/30
Betonstahl - acciaio in barre: B 450 C
VERANKERUNGEN - TIRANTI:
Anker Typ IGU - tiranti del tipo IGU (iniezione globale unica)
Mörtelgüte - classe malta: C20/25
Litzenanker - tiranti: Ø 15.3mm (0.6") - fyk = 1569 MPa
STATIK TUNNEL: SIEHE PLANE D1.03.xx
STATICA TUNNEL: VEDERE TAVOLE D1.03.xx
ACHTUNG! genaue Lage und Größe von Durchbrüchen und Aussparungen: siehe Pfeiler- oder Installationspläne!
Maße: siehe Schalpläne. Architektenpläne beachten! Alle auf dem Plan angegebenen Maße sind vor Ausführung zu überprüfen!
Bei Abweichungen bitten wir um Rücksprache.
Es besteht urheber- und patentrechtliche Schutz der Planunterlagen. Vervielfältigung oder anderweitige Verwendung nur mit Zustimmung des Planverfassers.
ATTENZIONE! per posizione esatta e dimensioni dei fori vedere tavole impianti!
Misure: vedi disegni cassetture e disegni architettonici! Tutte le misure riportate sui disegni vanno controllate sul posto prima dell'esecuzione dei lavori!
In caso di discordanze preghiamo di essere contattati.
La presente documentazione è protetta dal diritto d'autore. La riproduzione o l'utilizzo dei presenti documenti per altri scopi va concordato con l'autore.

Autonome Provinz Bozen - Provincia Autonoma di Bolzano
Stadtgemeinde Bozen - Comune di Bolzano

STADTBÄULICHER AUFWERTUNGSPLAN - ZONE PERATONIERSTRASSE - SÜDTIROLERSTRASSE
PANO DI RIQUALIFICAZIONE URBANISTICA - ZONA VIA PERATONIER - ALTO ADIGE

WaltherPark

TUNNEL ACCESSO E SISTEMAZIONI VIE

Proiectat
Eigenbauer
Città di Bolzano - Stadt Bozen
Vicolo Gumer 7 - 39100 Bolzano - Bozen

Projektausführen
Soggetti Alustre
WaltherPark s.p.a.
m SIGNA eine Gesellschaft der SIGNA Gruppe | Una Società del Gruppo SIGNA

General Contractor
Projektmanagement
ICM Italia General Contractor Srl
Waltherplatz | piazza Walther n. 22 | 39100 Bolzano - Bozen

Generalistischer
Projektmanagement
DMA
ITALIA srl
Waltherplatz | piazza Walther n. 22 | 39100 Bolzano - Bozen

Planungsbeam
Team di Programmazione
ATA engineering
Waltherplatz | piazza Walther n. 22 | 39100 Bolzano - Bozen

Planungsbeam
Team di Programmazione
ATA engineering
Waltherplatz | piazza Walther n. 22 | 39100 Bolzano - Bozen

D1.02.4b