
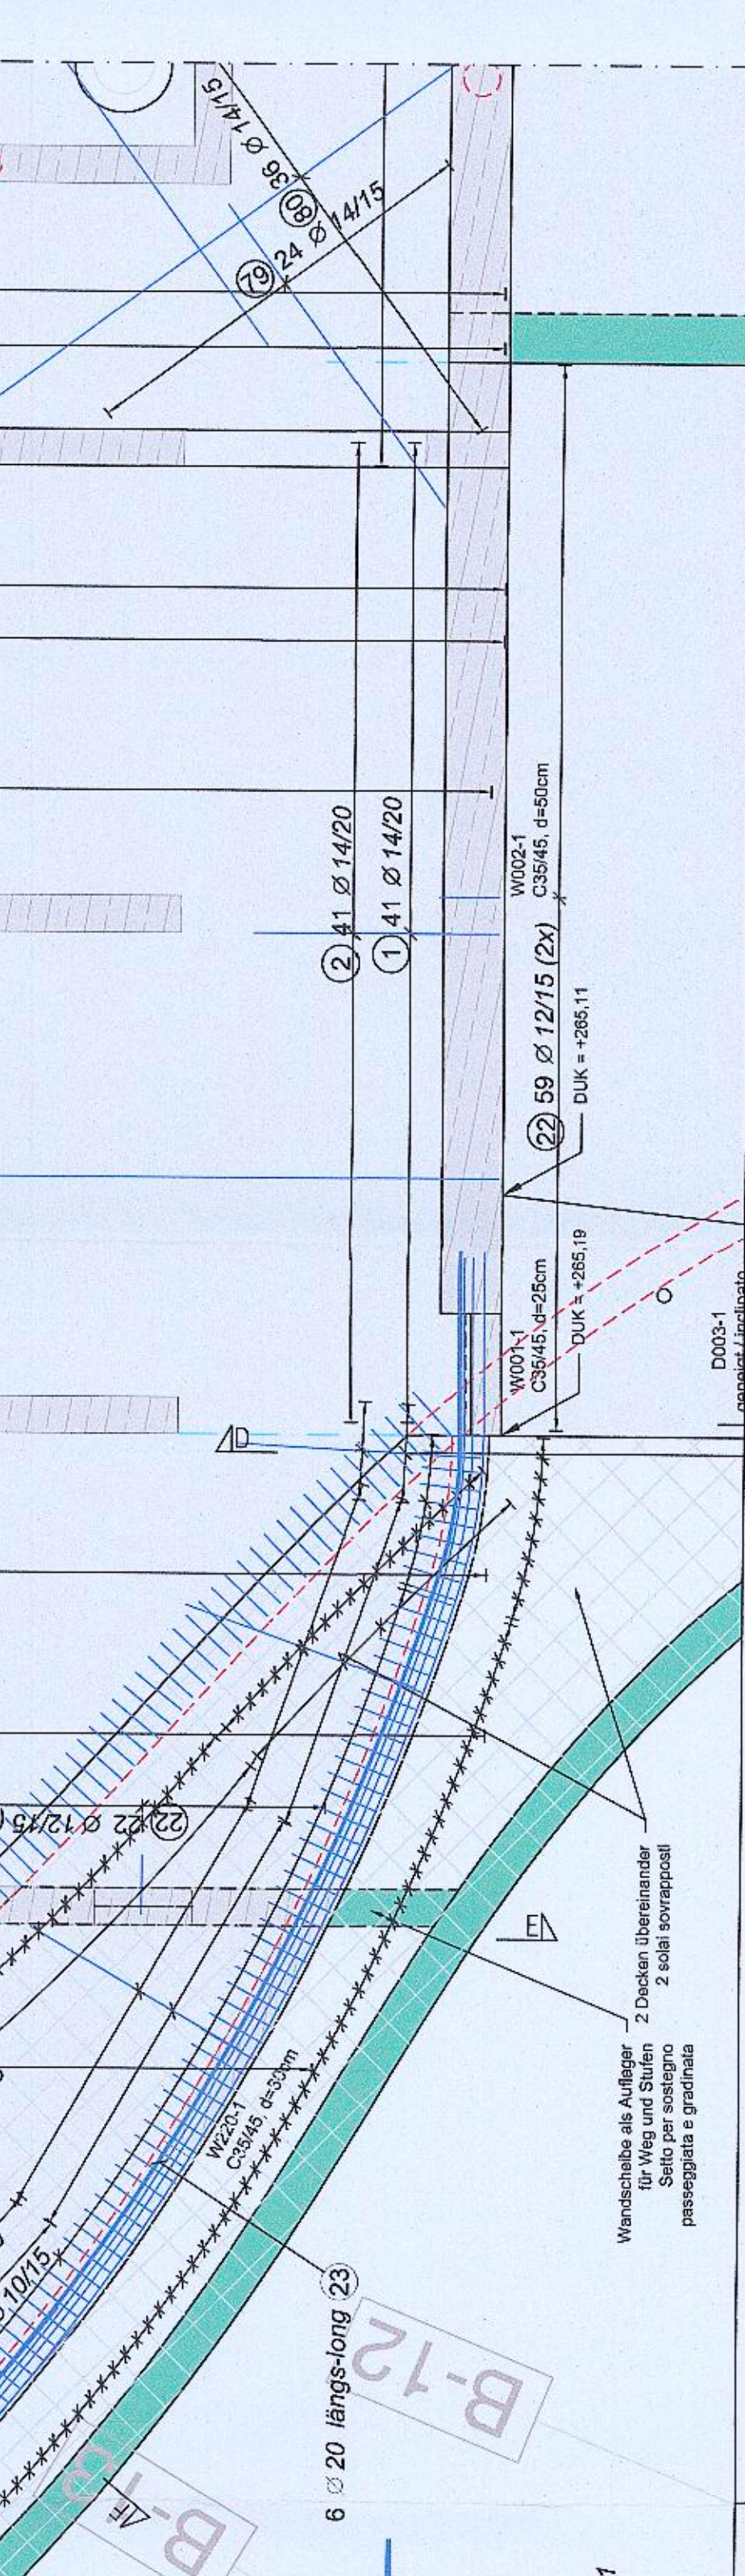
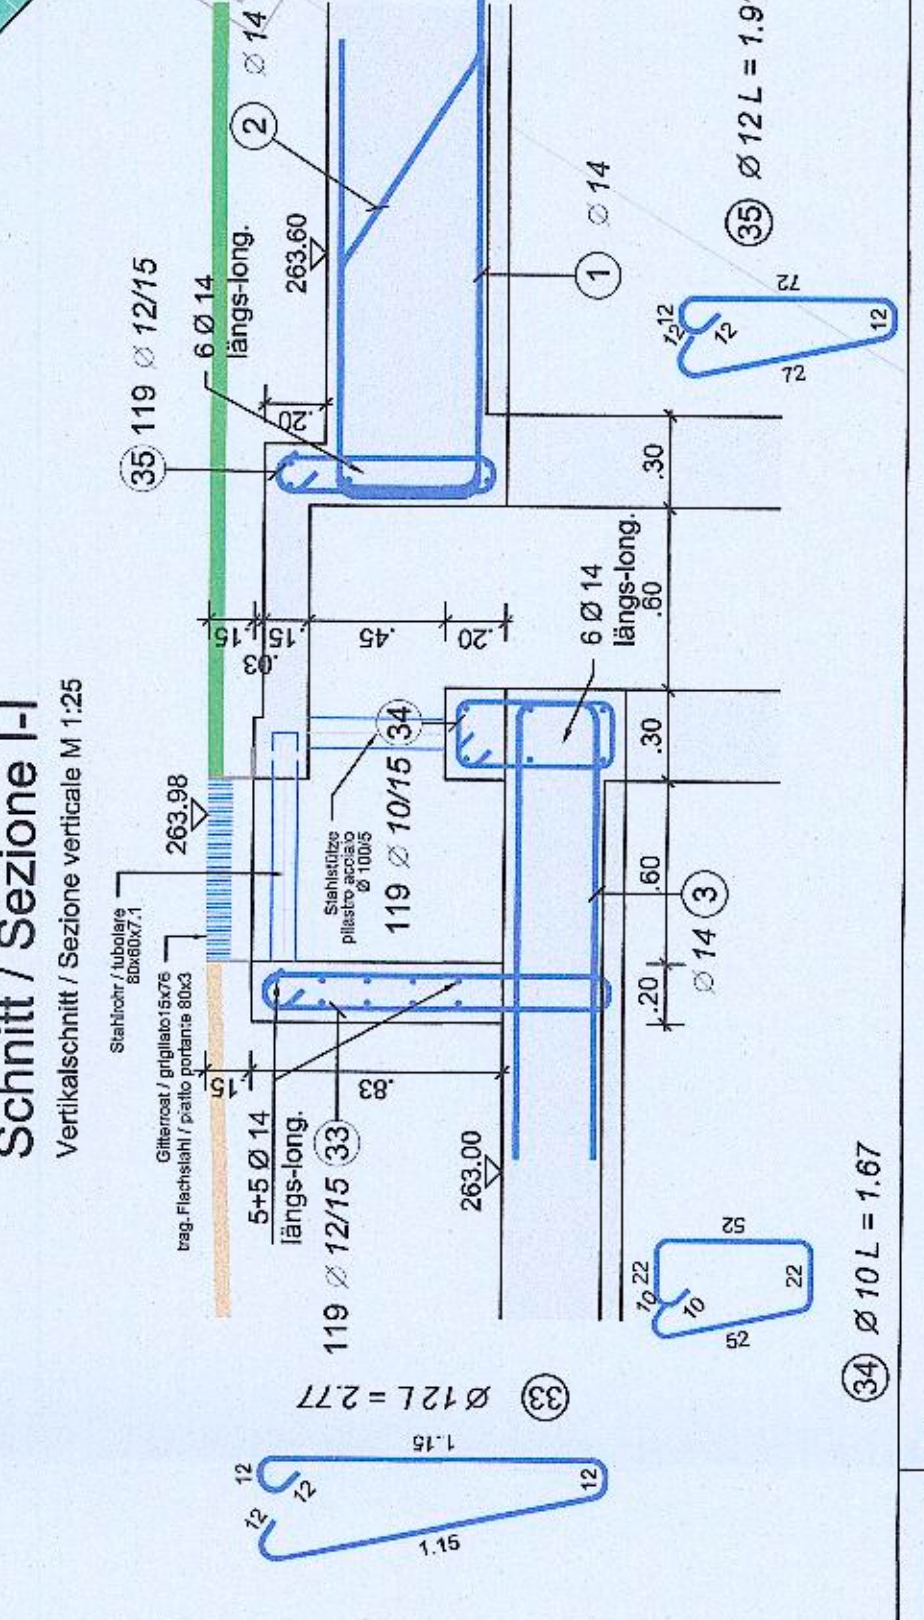
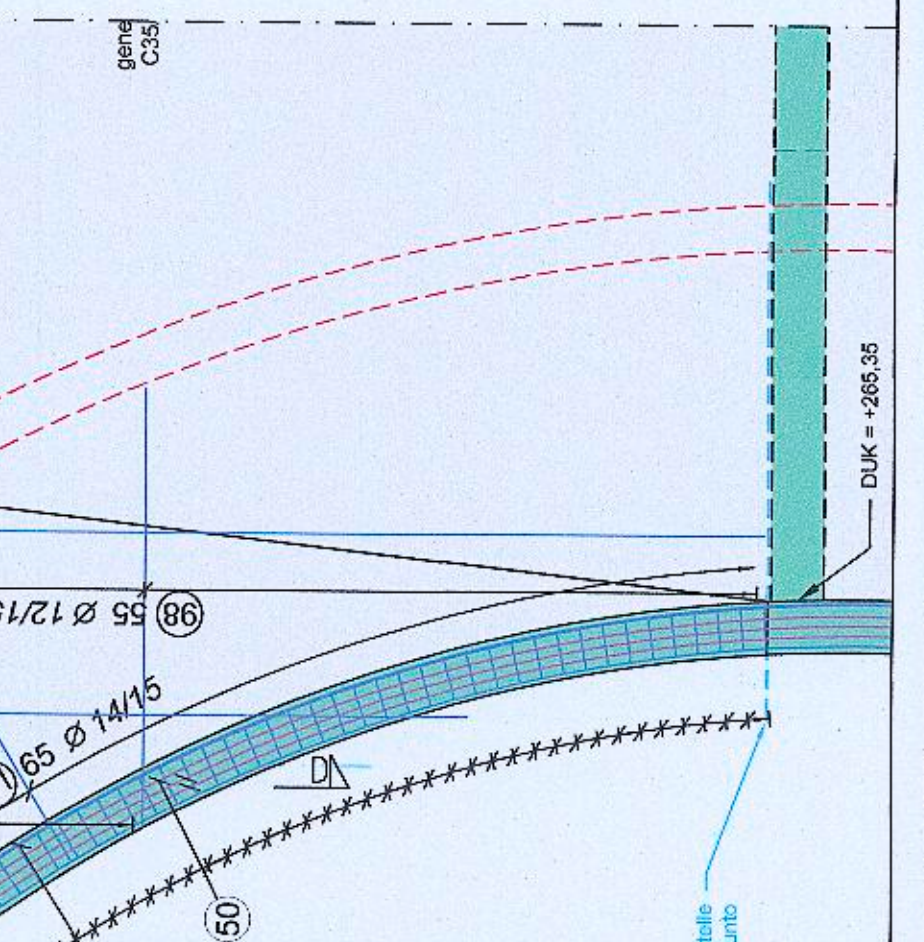
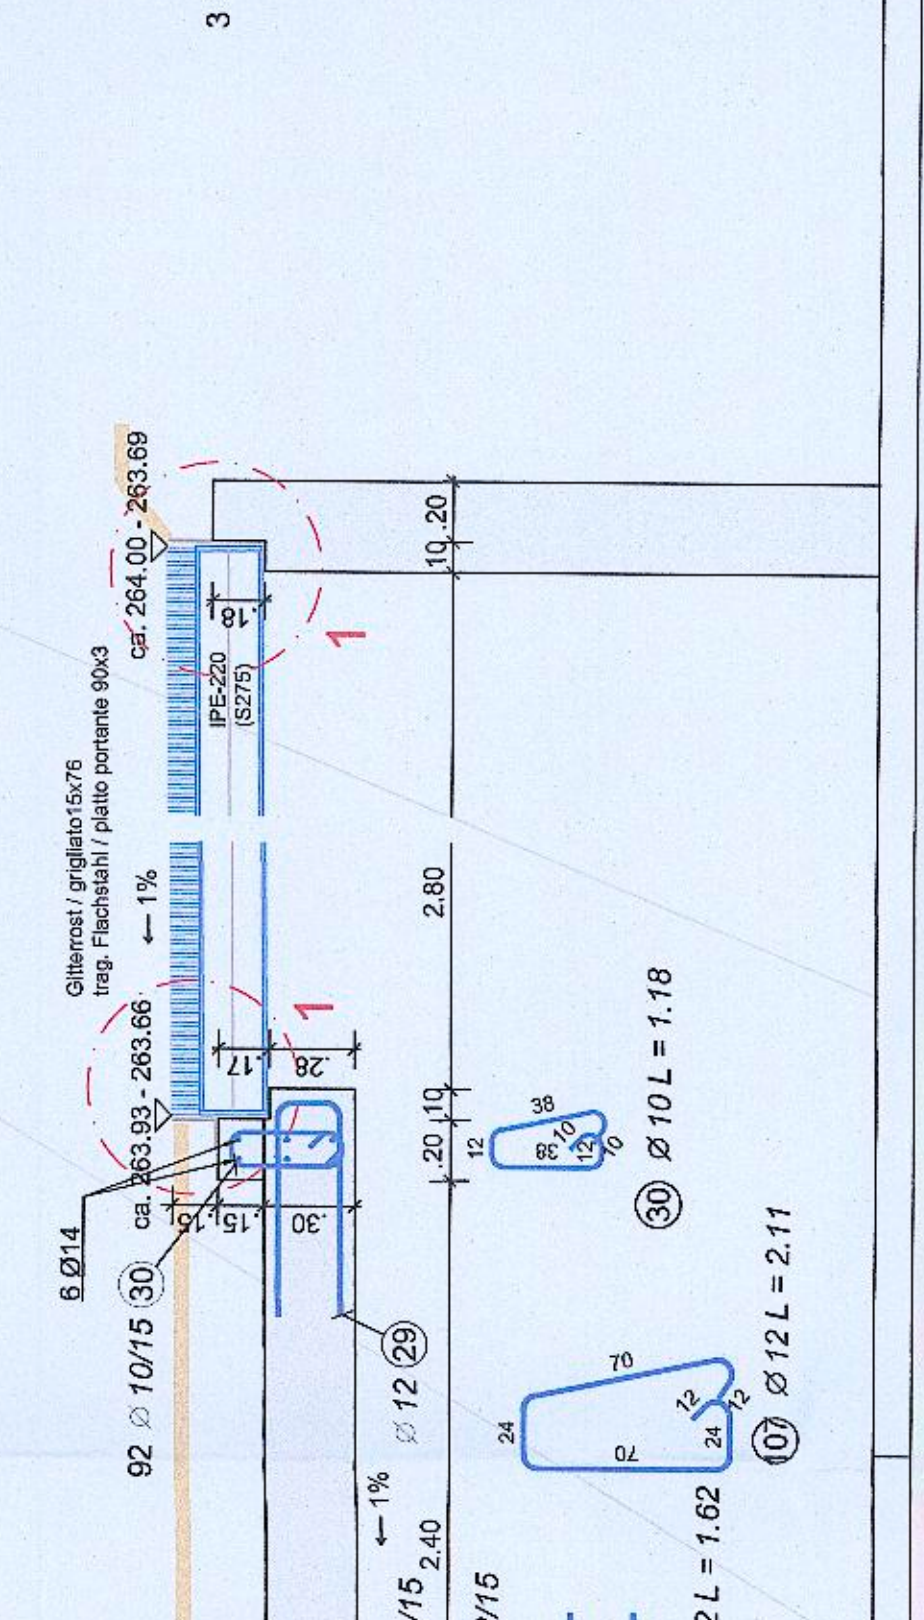
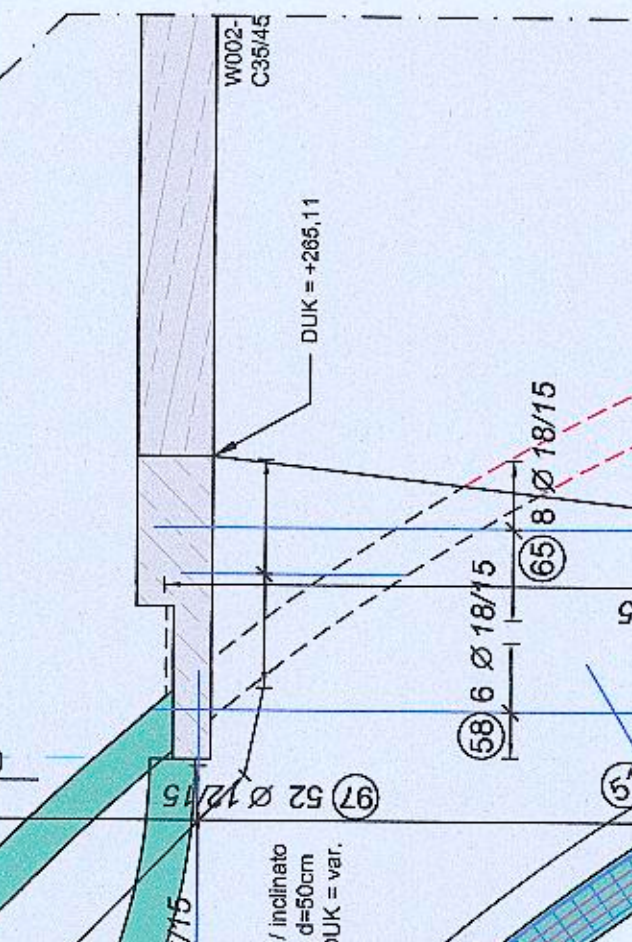
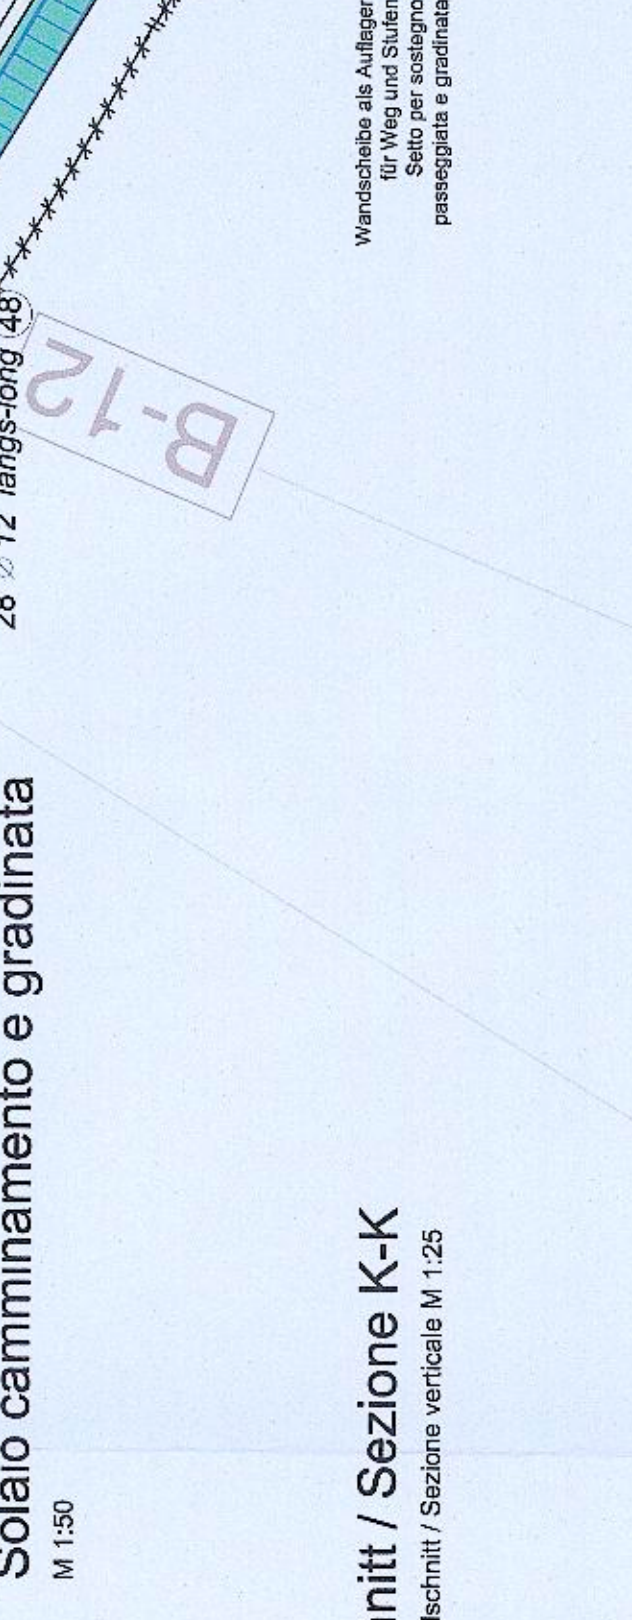
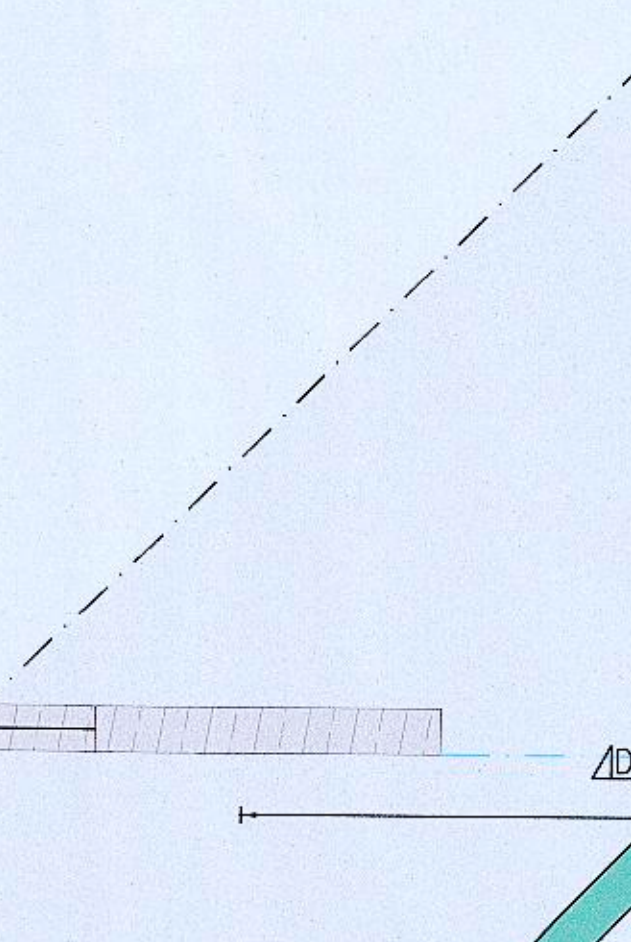
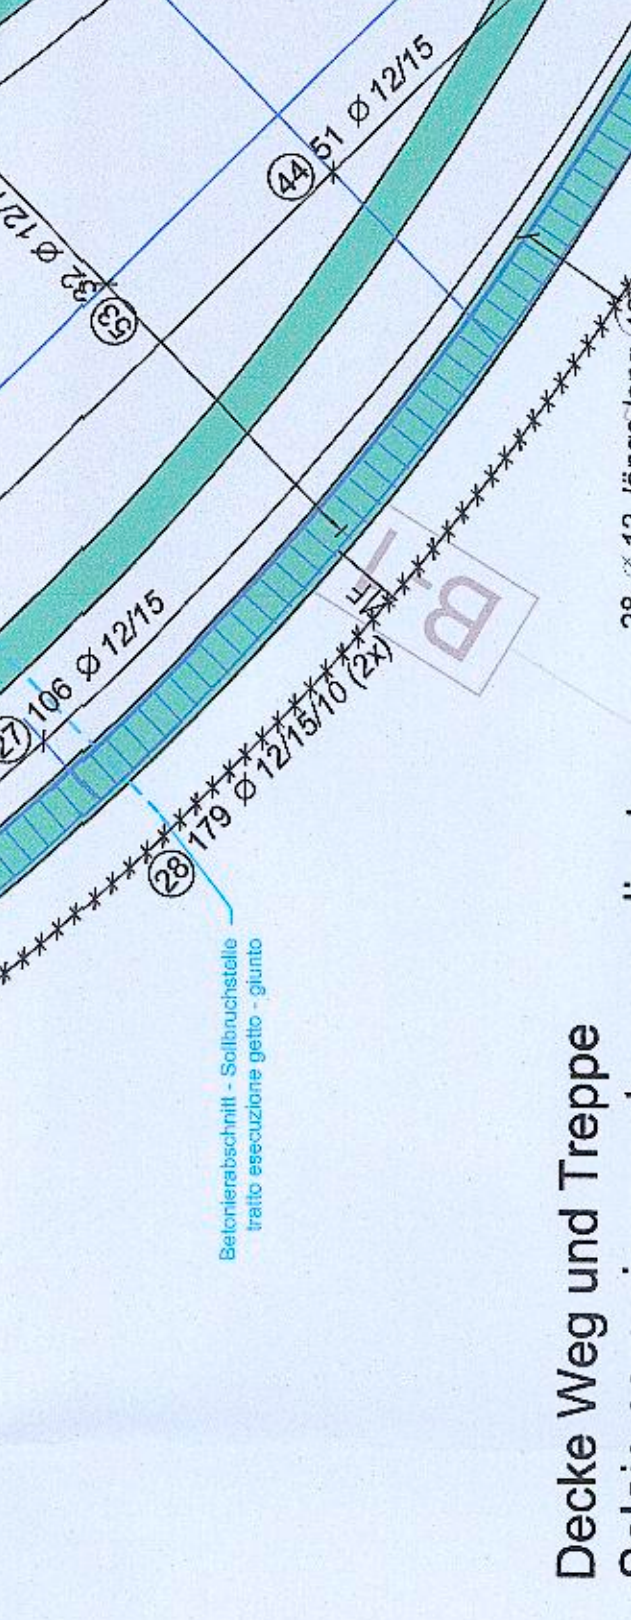
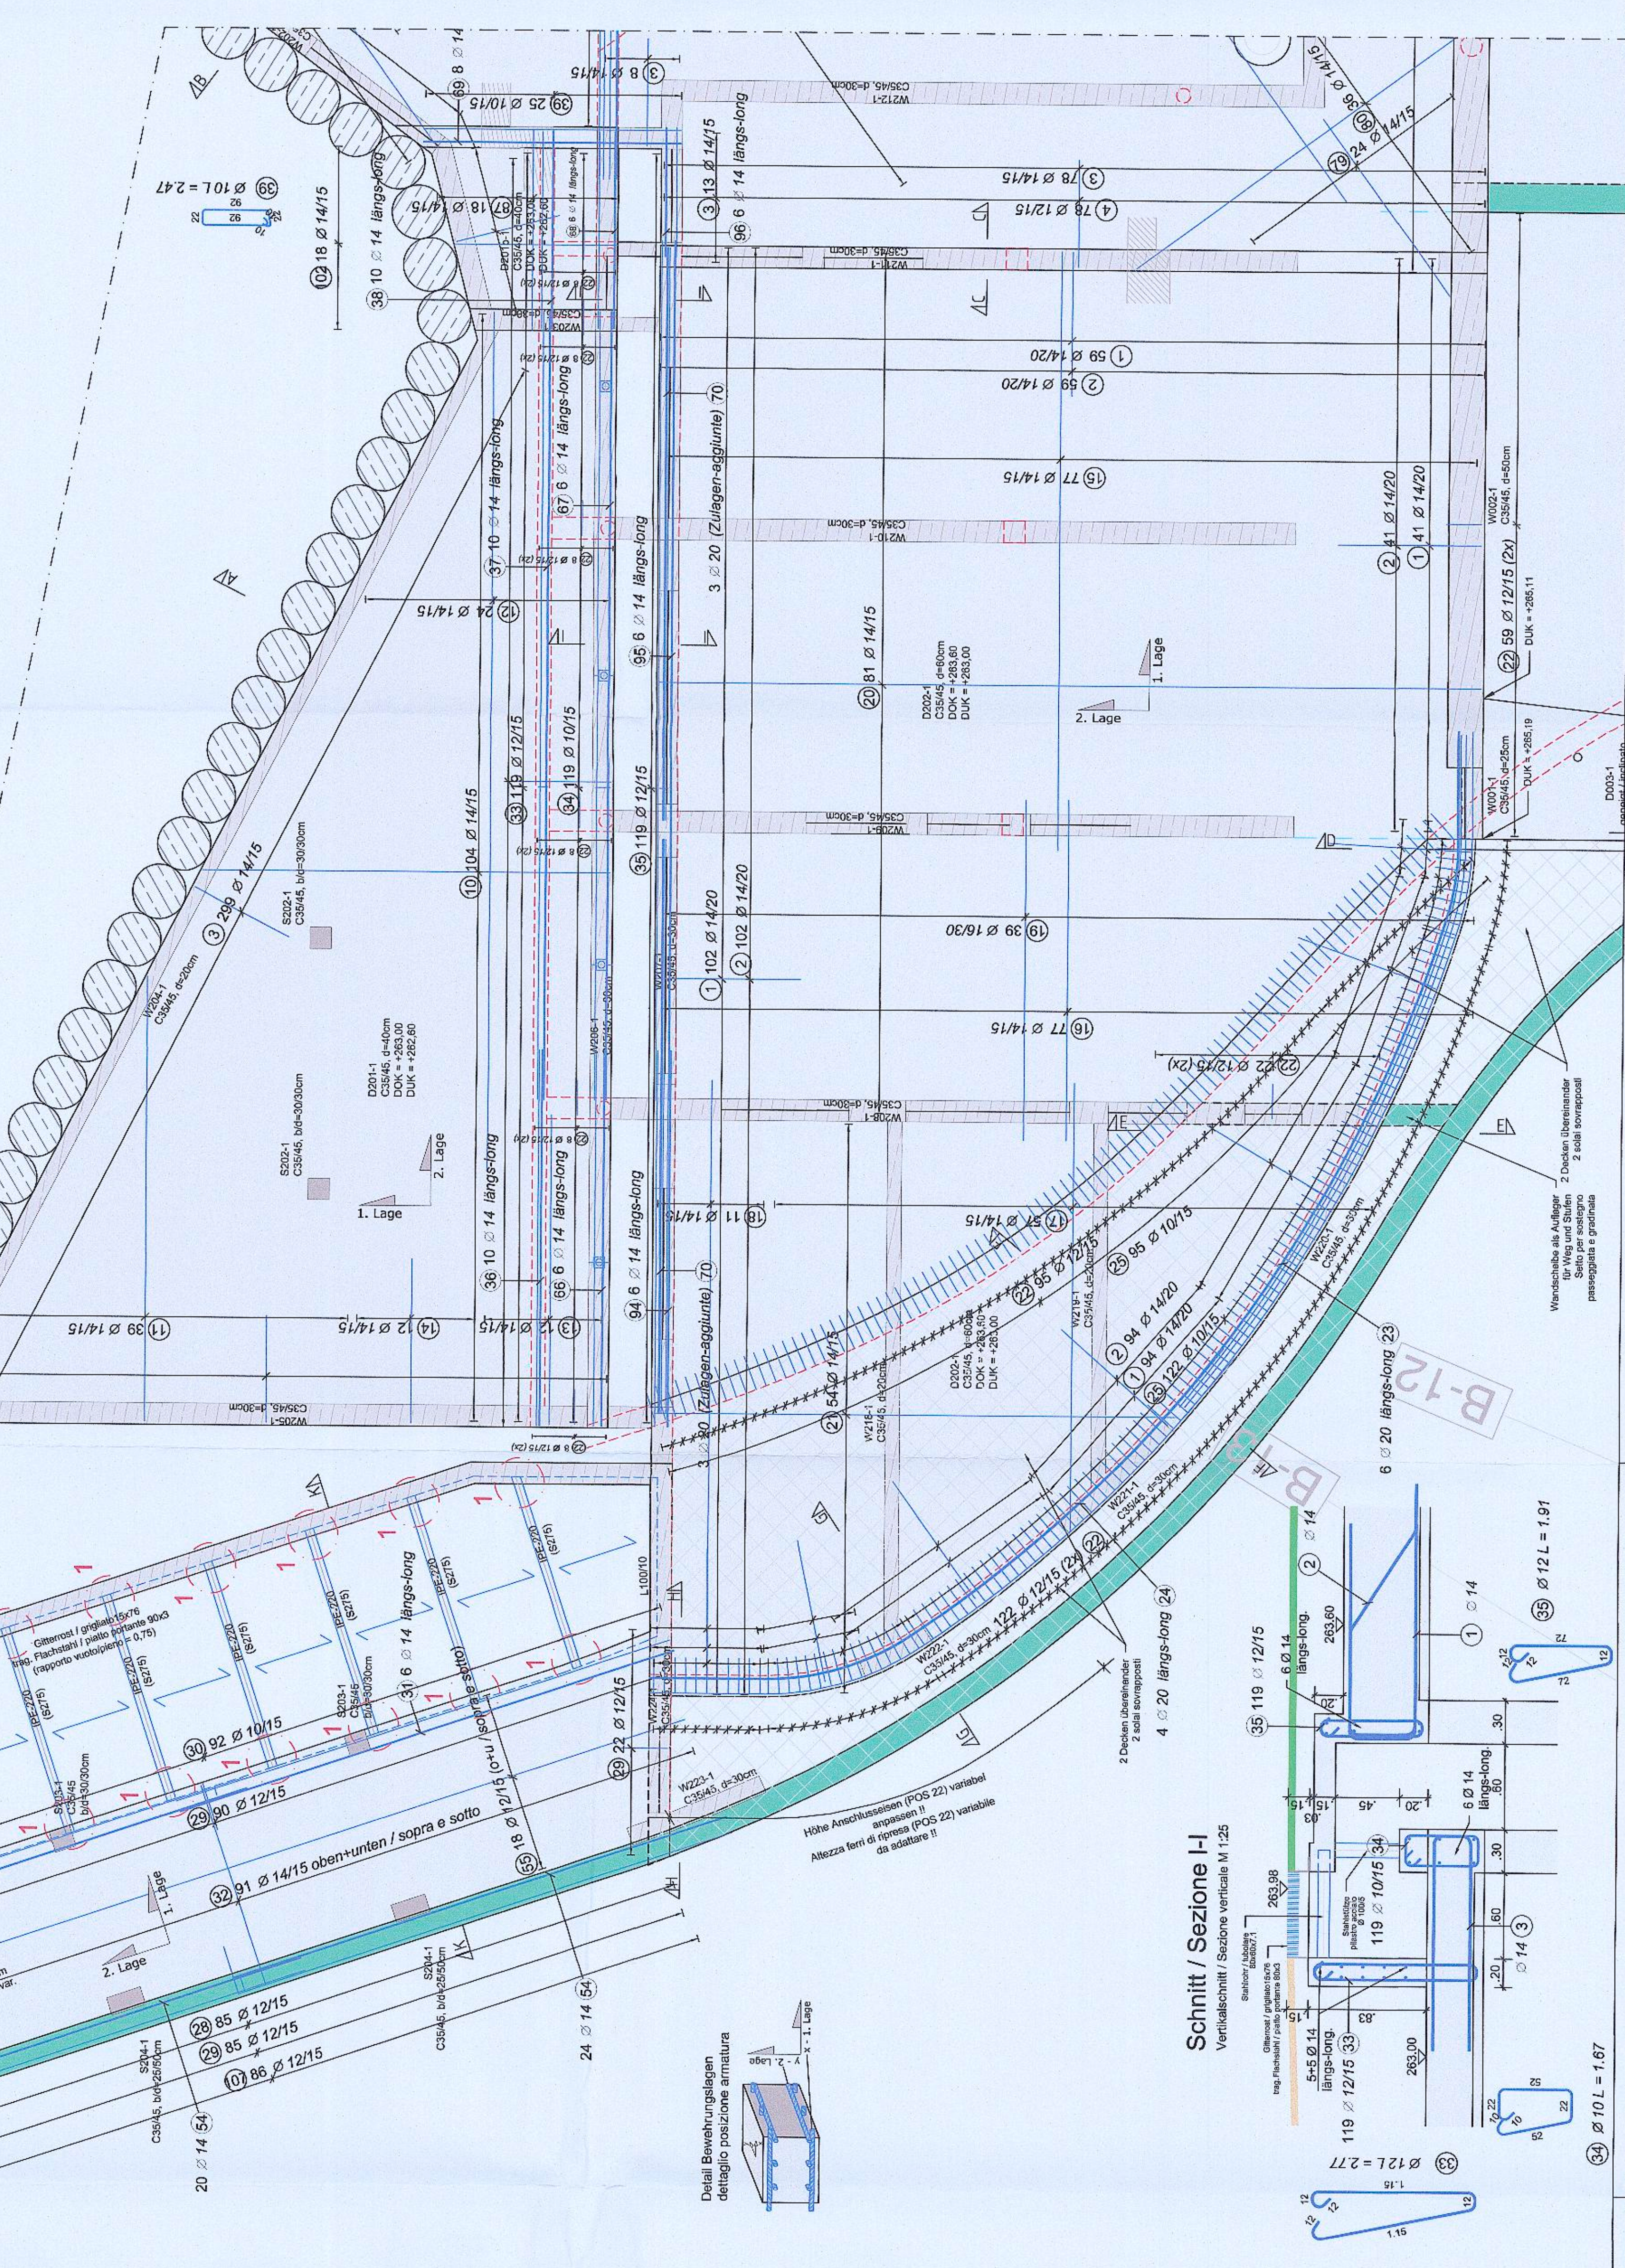
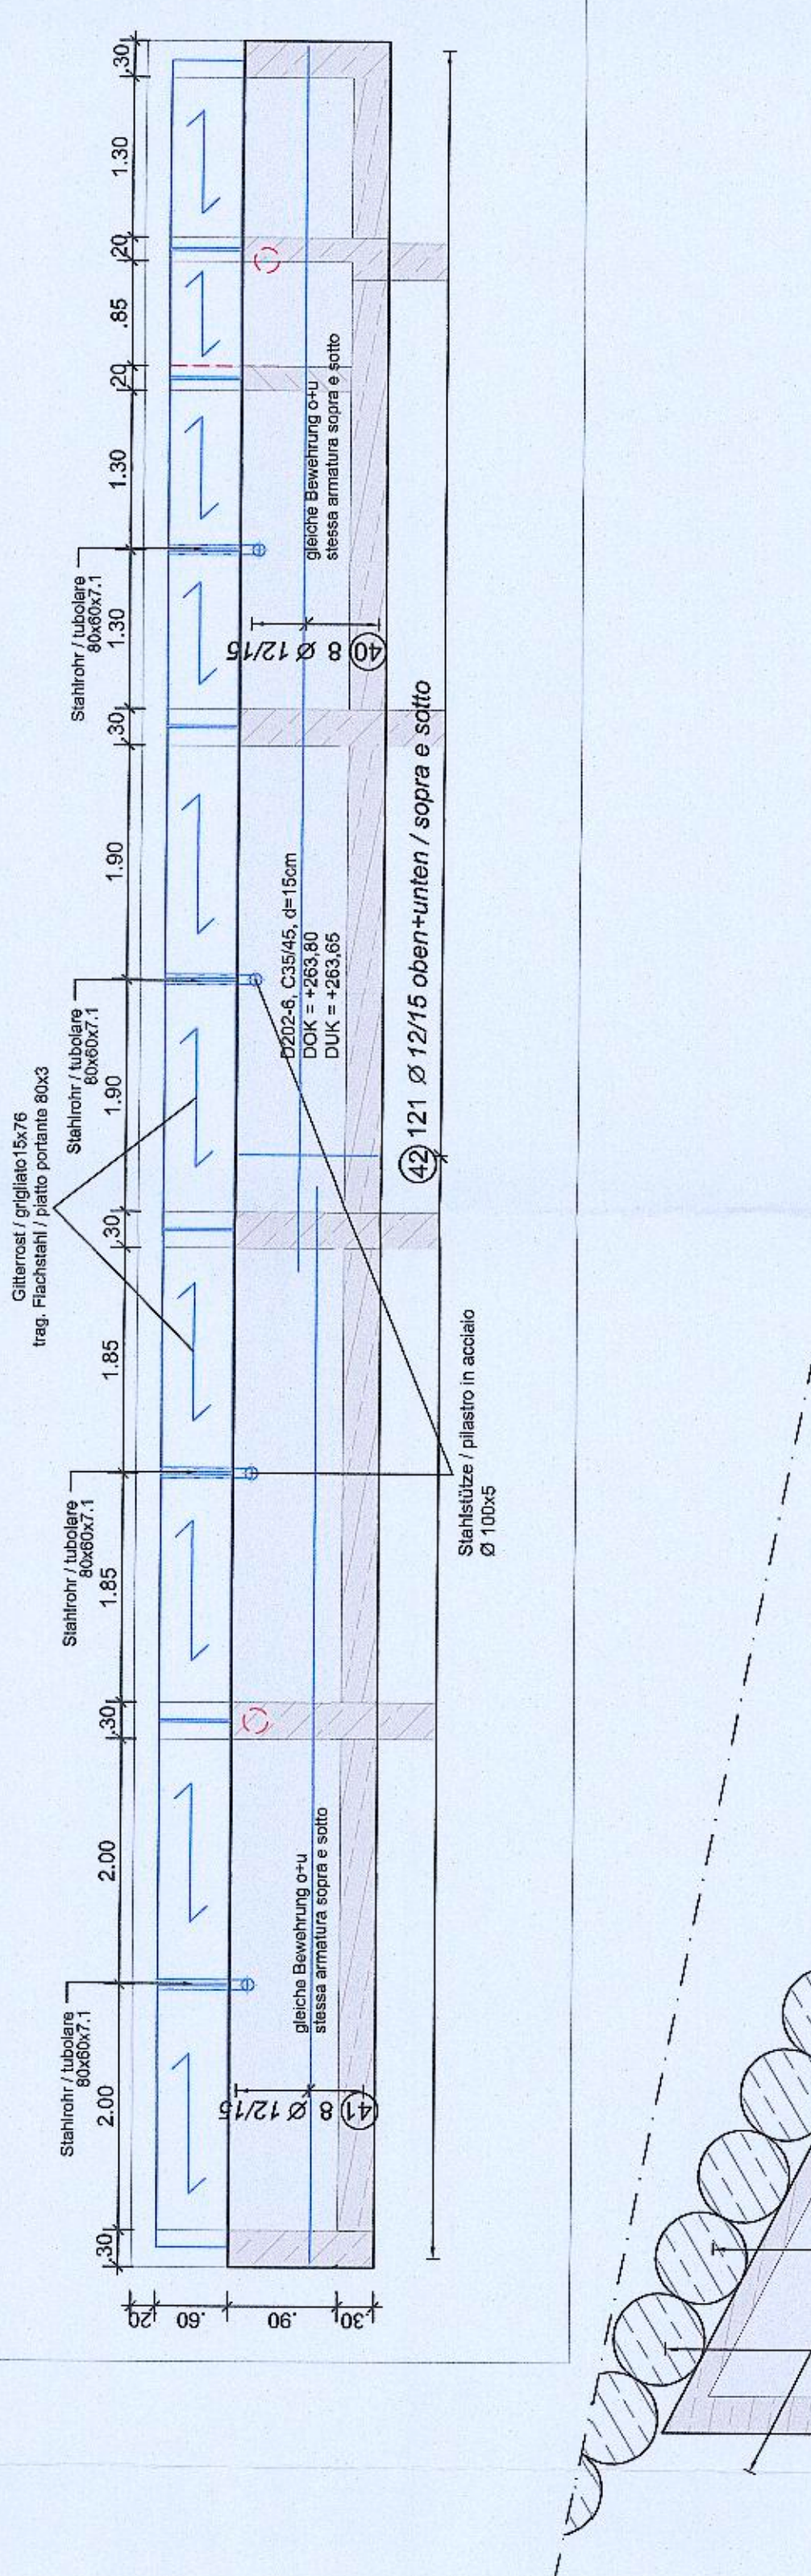
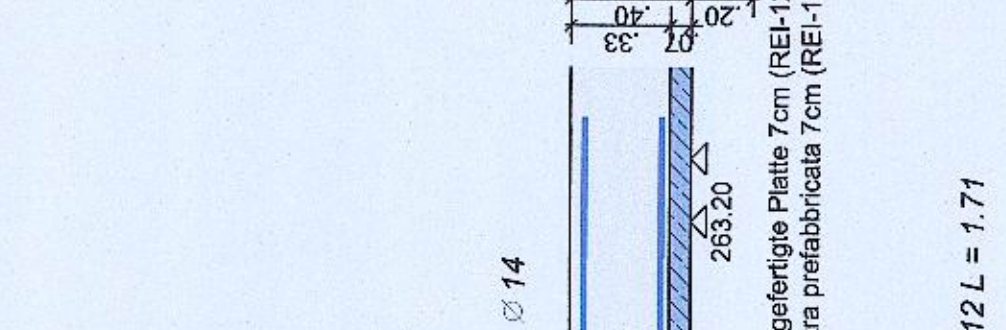


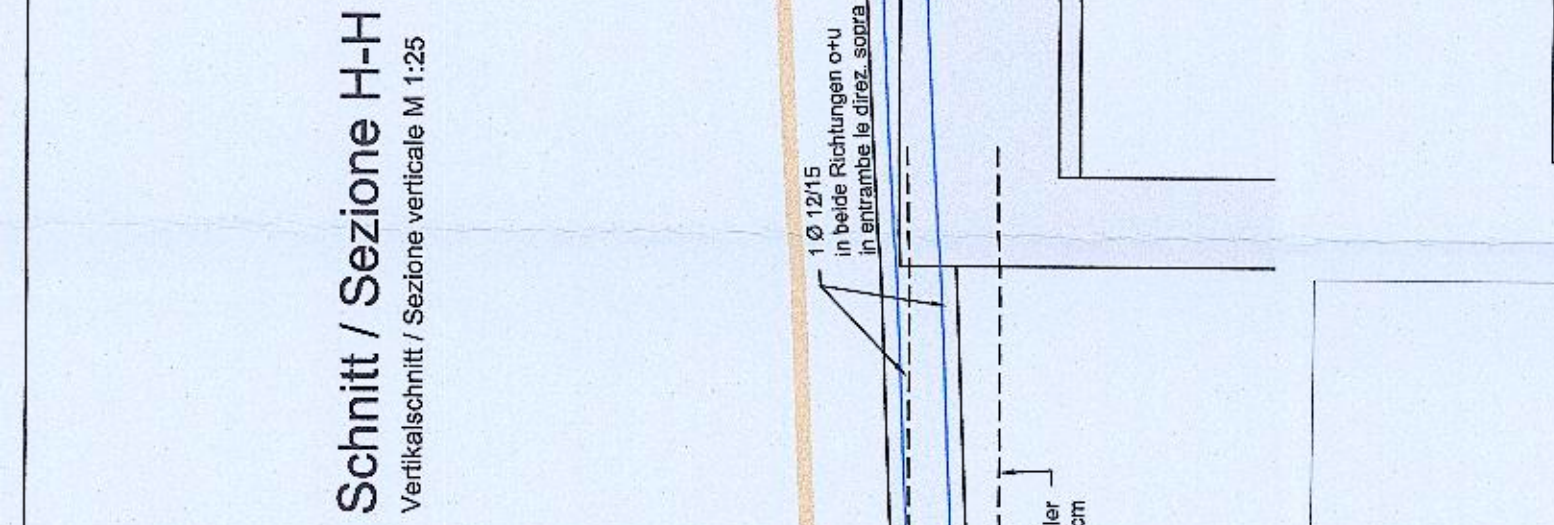

PROF-UND WARNPFLICHT- OBLIGU DI VERIFICA	
Alle auf den Plan angegebenen Maße und Abstände sind zu überprüfen. Die Abweichungen bitten wir vor der Ausführung um Rücksprache mit der Bauleitung.	Tutte le misure e gli elementi costruttivi indicati sul piano devono essere verificati prima dell'esecuzione. In caso di divergenza contattare la direzione lavori prima dell'esecuzione.
Alle Bauwerke dürfen erst nach der Freigabe durch die Bauleitung betrieamt werden.	Tutte le parti strutturali possono essere messe in opera solo dopo l'approvazione della direzione lavori.
ANMERKUNG - INDICAZIONI	
Es besteht erhebliche planimetrische Schutz der Planunterlagen. Vervielfältigung oder unangelegte Verwendung im Zusammenhang des Plans ist verboten.	I disegni sono protetti da diritti di autore. Reproduzione ed utilizzo vari sono a seguito di autorizzazione da parte dell'autore.
MATERIAL - MATERIALE	
Betonbauteilfestigkeitsklasse C30/35 Expositionsklasse XF4 Grundriss GK22 F3 Konstruktionsklasse Mk max. WB 0,55	Resistenza calcestruzzo R _{ct} Classe di esposizione Aggregato massimo Classe di consistenza Max. A/C Mar. C/A.C
Ripetibilità Bauwerkschrauba Balkendeckung 3,5 cm	Acciaio II barre Reti elettrosaldate Coprifreno
Festigkeitsklasse R20	Classe di resistenza al fuoco
LEGENDA - LEGENDA	
Straßenbauwerk Schnitt Schnitt Schnittpunkt Schnittpunkt Ansicht Schnittpunktschnitt Stahnbetonstütze Traganker oberhalb Traganker unterhalb Träger Wand Fundament	Muro C.A. sezione Sezione C.A. sezione Solaio C.A. proiettato Trave C.A. Piatto sopra Struttura portante sopra Acciaio da carpenteria Solaio Trave pariete sopra il solaio Muro Piatro Fondazione

[illegible]