




Stabstahl - acciaio in barre

Pos.	Anzahl		Ø	Symbol	Länge (m)	B450C				Bemerkungen	
	Gesamt					Ø 14	Ø 16	Ø 20	Ø 26		
1	200	16	16		5,05		1011,00				
2	200	16	16		5,96		1191,00				
3	46	26	26		11,00					506,00	
4	46	26	26		11,00					506,00	
5	81	20	20		8,44 *			683,24			
6	77	20	20		8,07 *			621,39			
7	154	14	14		3,27	503,58					
8	77	16	16		3,00		231,00				
9	39	20	20		8,68 *			338,52			
10	77	20	20		4,20			323,40			
11	48	20	20		6,94			333,12			
12	67	26	26		11,94				799,98		
13	67	26	26		11,94				799,98		
14	8	26	26		11,60				92,80		
15	68	14	14		1,14	77,18					
Längen nach Ø geordnet (m)						580,76	2433,00	2299,67	2704,76		
Mengeinheit Einzelslab (kg/m)						1,21	1,58	2,47	4,17		
Zwischensumme nach Ø (kg)						702,72	3844,14	5680,17	11273,44		
GESAMTMENGE (kg)						21500,47					
* Mittlere Länge											


Schnitt / Sezione D-D

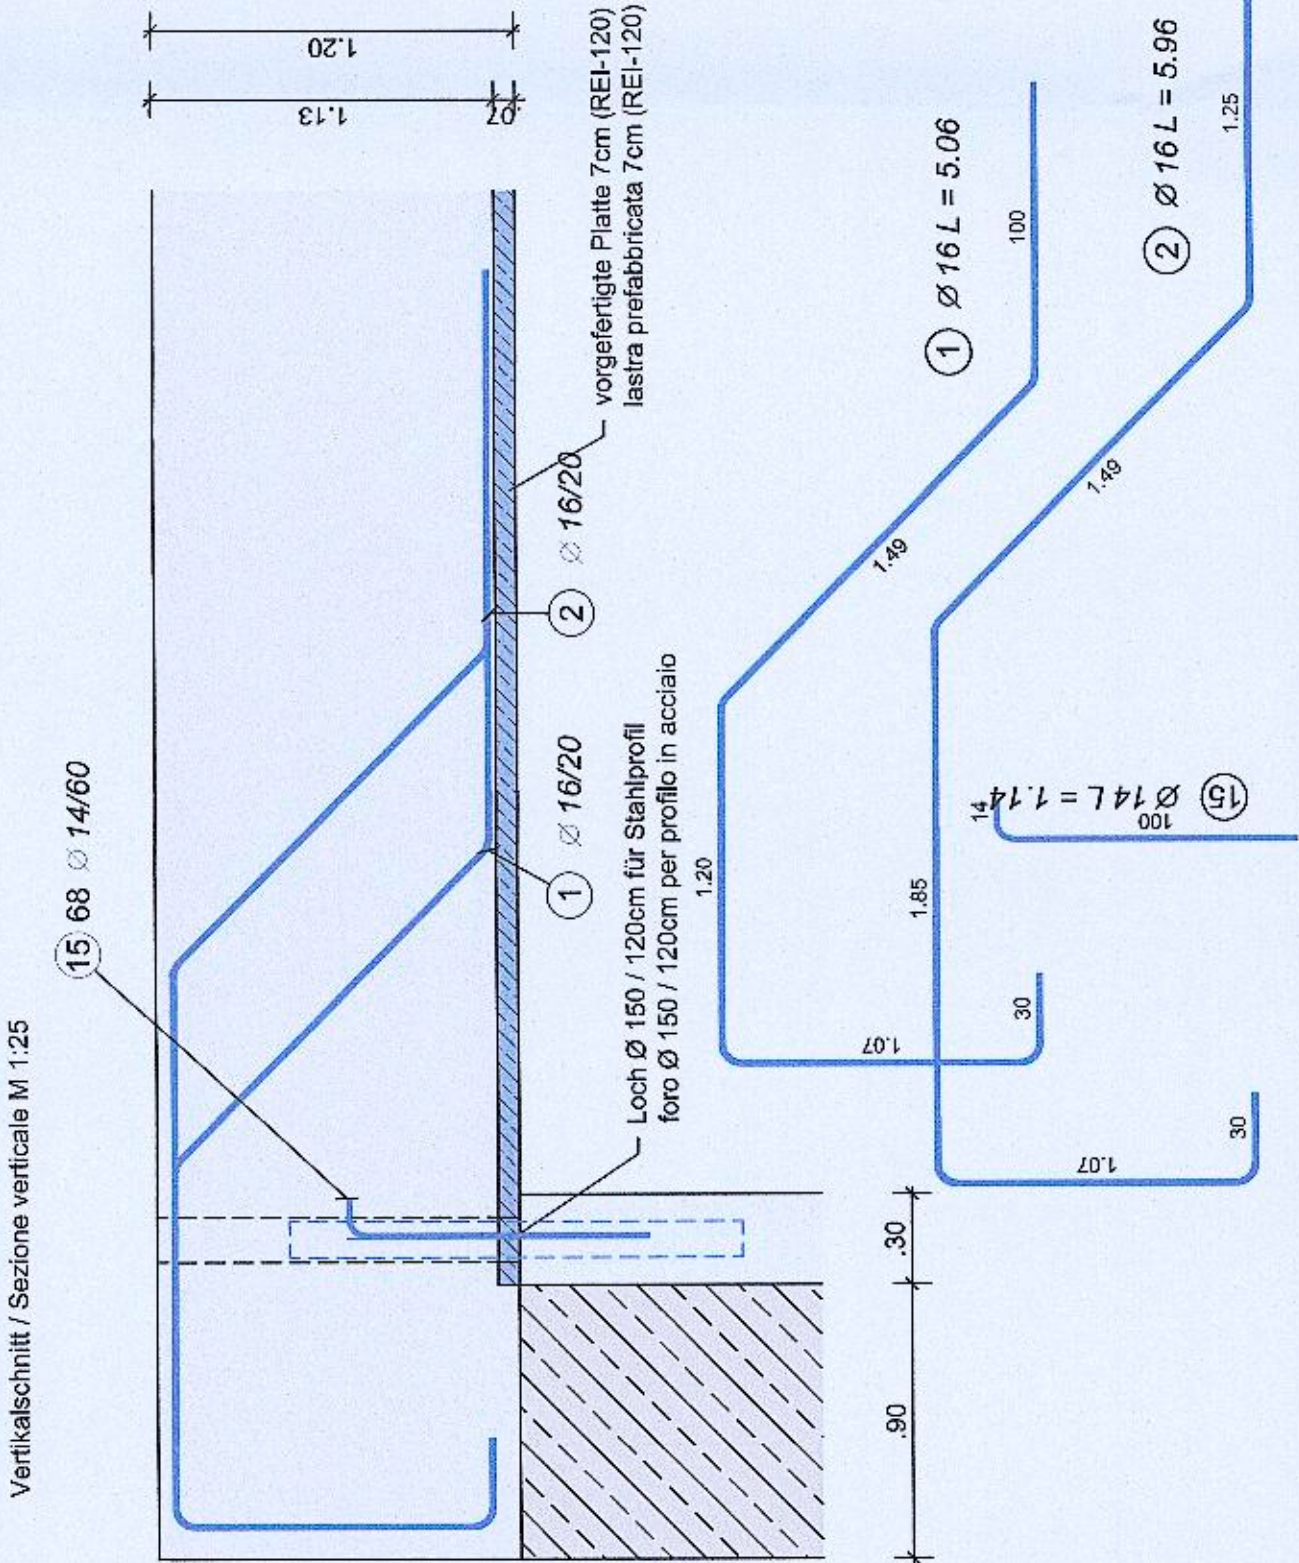

Detail Nische Unterkante Decke
Dettaglio nicchia parte inferiore solaio
100x60

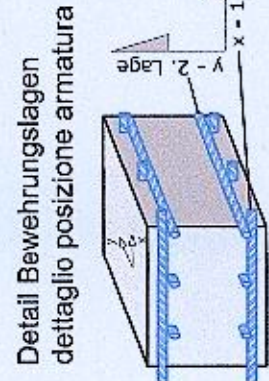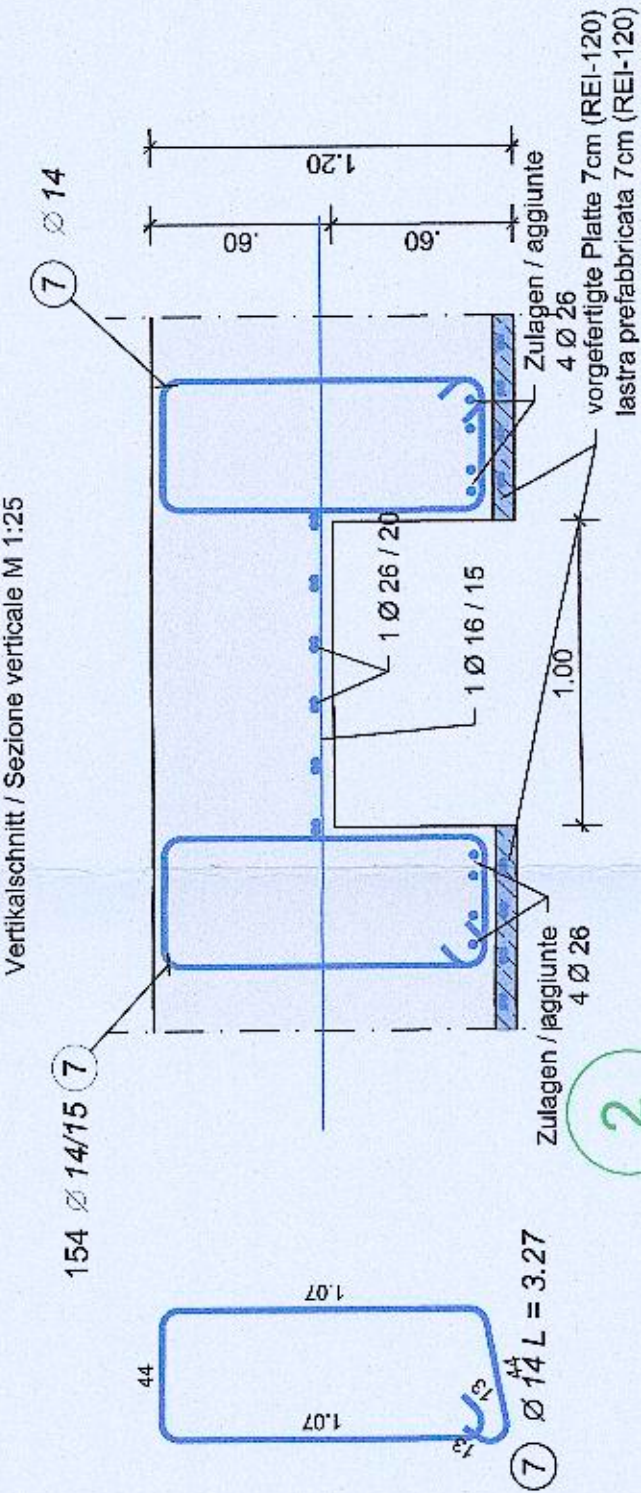

3

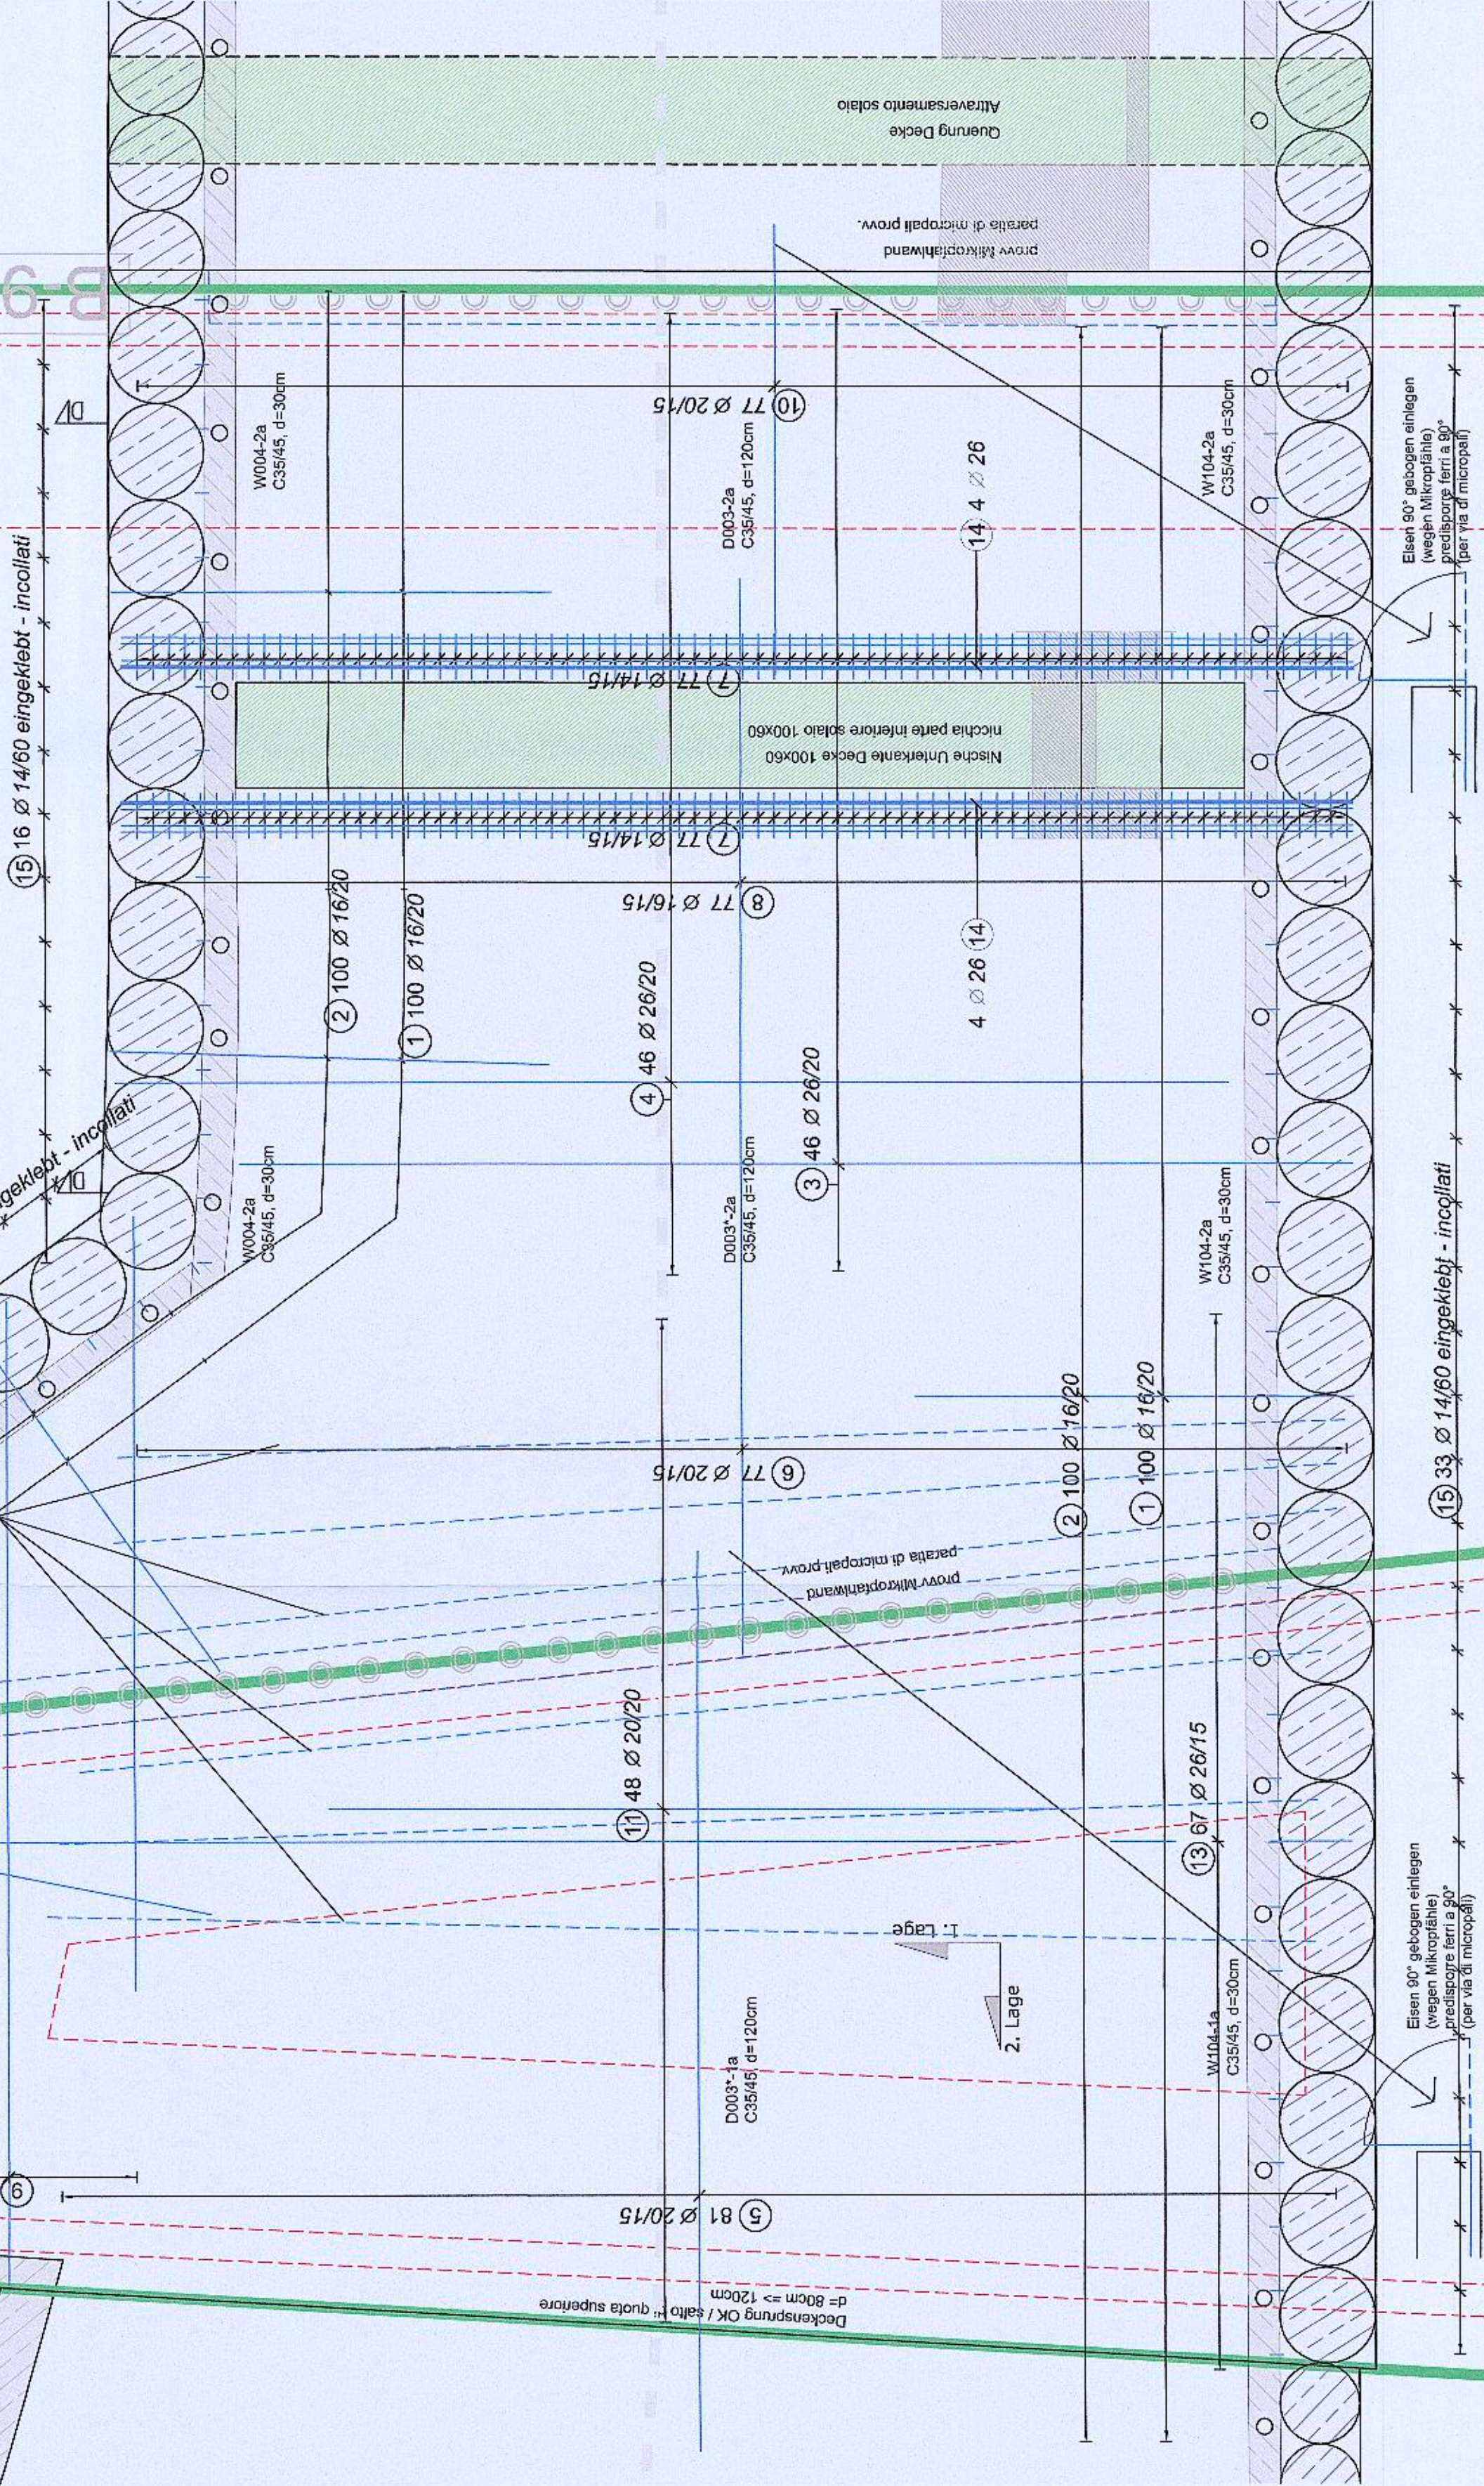

MATERIAL - MATERIALE

Betondruckfestigkeitsklasse	C35/45	Resistenza calcestruzzo
Expositionsklasse	XF4	Classe di esposizione
Größtkorn	GK22	Aggregato massimo
Konsistenzklasse	F3	Classe di consistenza
Max. W/B	0,55	Max. A/C
Rippenstahl	B450C	Acciaio in barre
Betonstahlnatten	B450A	Reti elettrosaldate
Betondeckung	3,5 cm	Copriferro
Feuerwiderstandsklasse	R120	Classe di resistenza al fuoco
LEGENDE - LEGENDA		
Stahlbetonmauer Schnitt		Muro C.A. sezione
Stahlbetondecke Schnitt		Solaio C.A. sezione
Stahlbetondecke Ansicht		Solaio C.A. prospetto
Stahlbetonträger		Trave C.A.
Stahlbetonstütze		Pilastro C.A.
Tragstruktur oberhalb		Struttura portante sopra
Profilstahl		Acciaio da carpenteria
Decke		Solaio
Träger		Trave
Wand		Muro
Stütze		Pilastro
Fundament		Fondazione
Entrauchungskanal Tunnel mit seitlicher Absaugung		Canale di estrazione fumi tunnel con aspirazione laterale

Autonome Provinz Bozen - Provincia Autonoma di Bolzano
Stadtgemeinde Bozen - Comune di Bolzano

STÄDTBAULICHER AUFWERTUNGSPLAN - ZONE PERATHONERSTRASSE - SÜDTIROLERSTRASSE
PIANO DI RIQUALIFICAZIONE URBANISTICA - ZONA VIA PERATHONER - ALTO ADIGE

WaltherPark

TUNNEL UND STRASSEN
TUNNEL DI ACCESSO E SISTEMAZIONIVARE

Città di Bolzano - Stadt Bozen
WaltherPark s.p.a.

ICM Italia General Contractor Srl

DMA ITALIA srl

ATA engineering

planpunkt

Snøhetta

BERGWEISTER

areac7

SECURPLAN

Stempel Gemeinde

Prot. 02/0869 del 27/12/2018

ORDINE DEGLI INGEGNERI DELLA PROV. DI BOLZANO

Dr. Ing. Arch. ARMANDO

INGEGNERIA ARMANDO

INGENIERKAMMER DER PROVINZ BOZEN

Planungsphase / Fase

Planinhalt / Descr. Tav.

Plankodierung / Cod.

Planart / Tipologia

Maßstab - Scale: 1:50 - 1:25

Datum - Data: 30.11.2018

Plannummer - nr. Tav.

Formal / Formato

Index -

Decke BF1a - BF2a Bewehrung unten | Solaio BF1a - BF2a armatura inferiore

Statisches Projekt: Tunnel / Progetto strutturale: tunnel

Index -

Formal / Formato

Datum - Data: 30.11.2018

Plannummer - nr. Tav.

Index -

D1.03.34a Decke BF1a-BF2a Bewehrung Unten

D1.03.34a