SEZIONE TIPO:
Regelquerschnitte:

LEGENDA SIMBOLI
Legende

- CANALINA ACCIAIO INOX AISI 304 – 250X75mm/EDELSTAHL KABELKANAL AISI 304 – 250X75mm
- CAVIDOTTO INTERRATO – 6x ø125/KABELSCHUTZROHR – 6ø125
- PRESA IN LEGA ALLUMINIO 400 °C–120 min./ALUMINIUM STECKDOSE 400°C – 120 min.
- INVERTER IP55 30 kW/INVERTER IP55 30 kW
- POZZETTO 60x60 cm/SCACHT 60x60 cm
- QUADRO ELETTRICO/SCHALTSCHRANK
- DOPPIA POMPA DI SOLLEVAMENTO ACQUE NERE/DOPPEL SCHWARZWASSER PUMPE completa di quadro elettrico/mit Schaltschrank
- RISALITA IMPIANTI SOTTO CLS (2ø80)/KABELSCHUTZROHR 2ø80

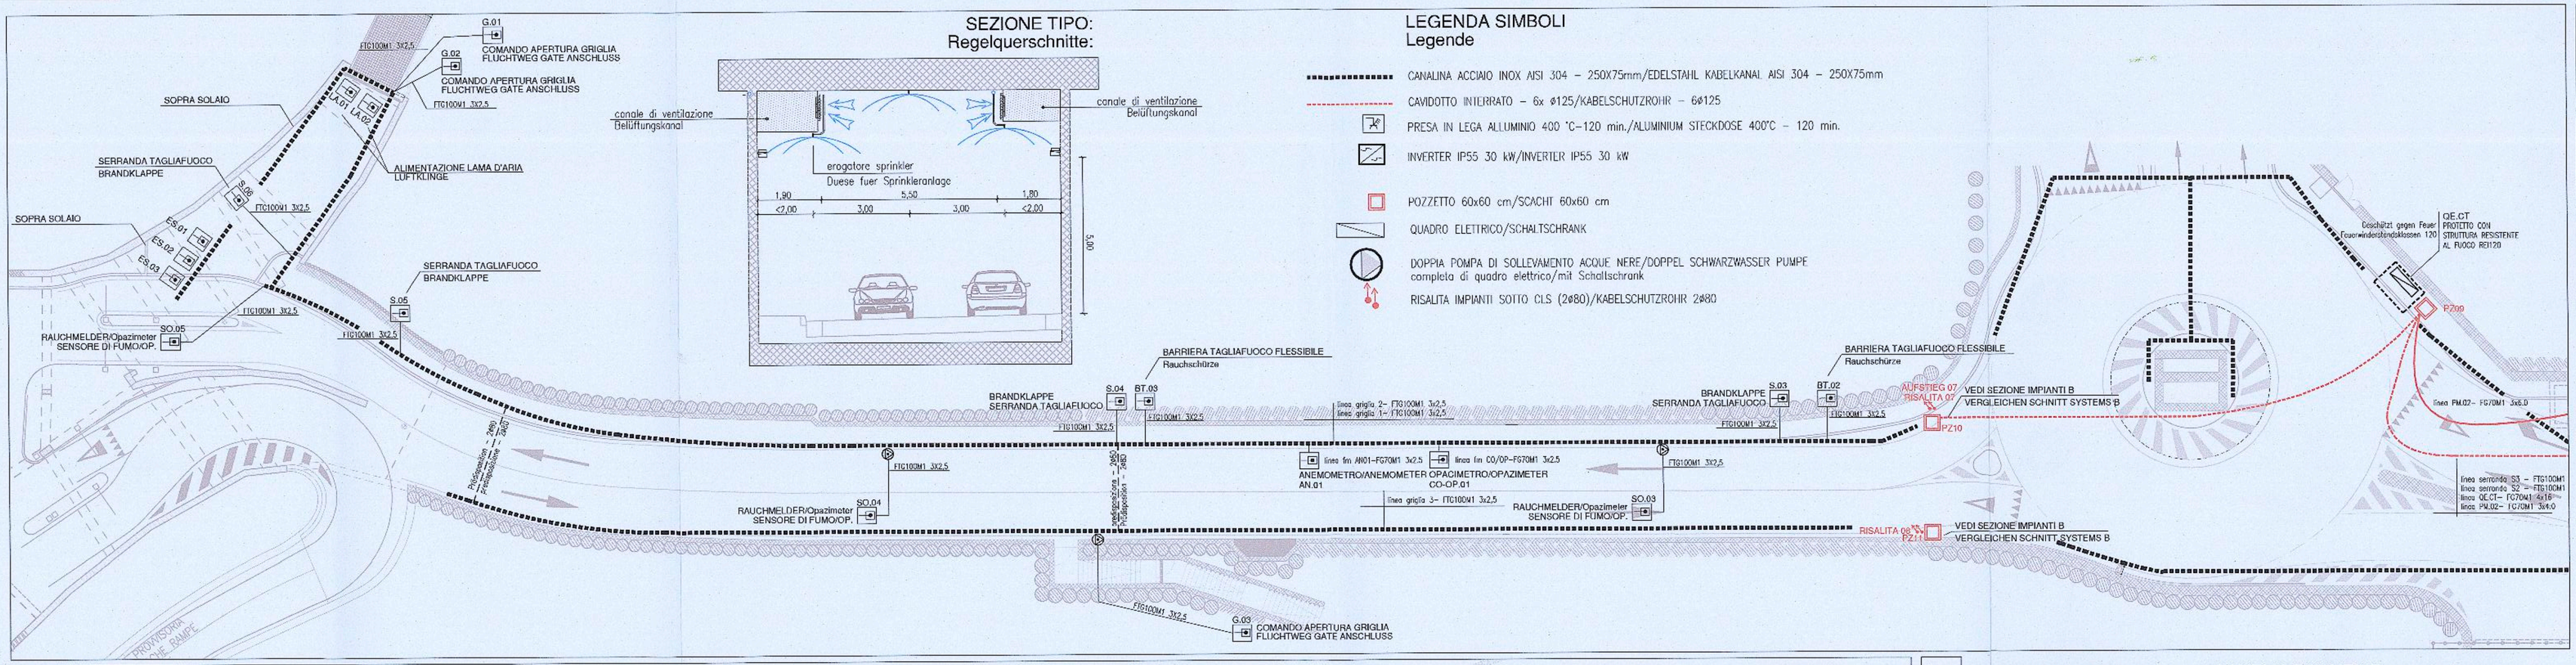

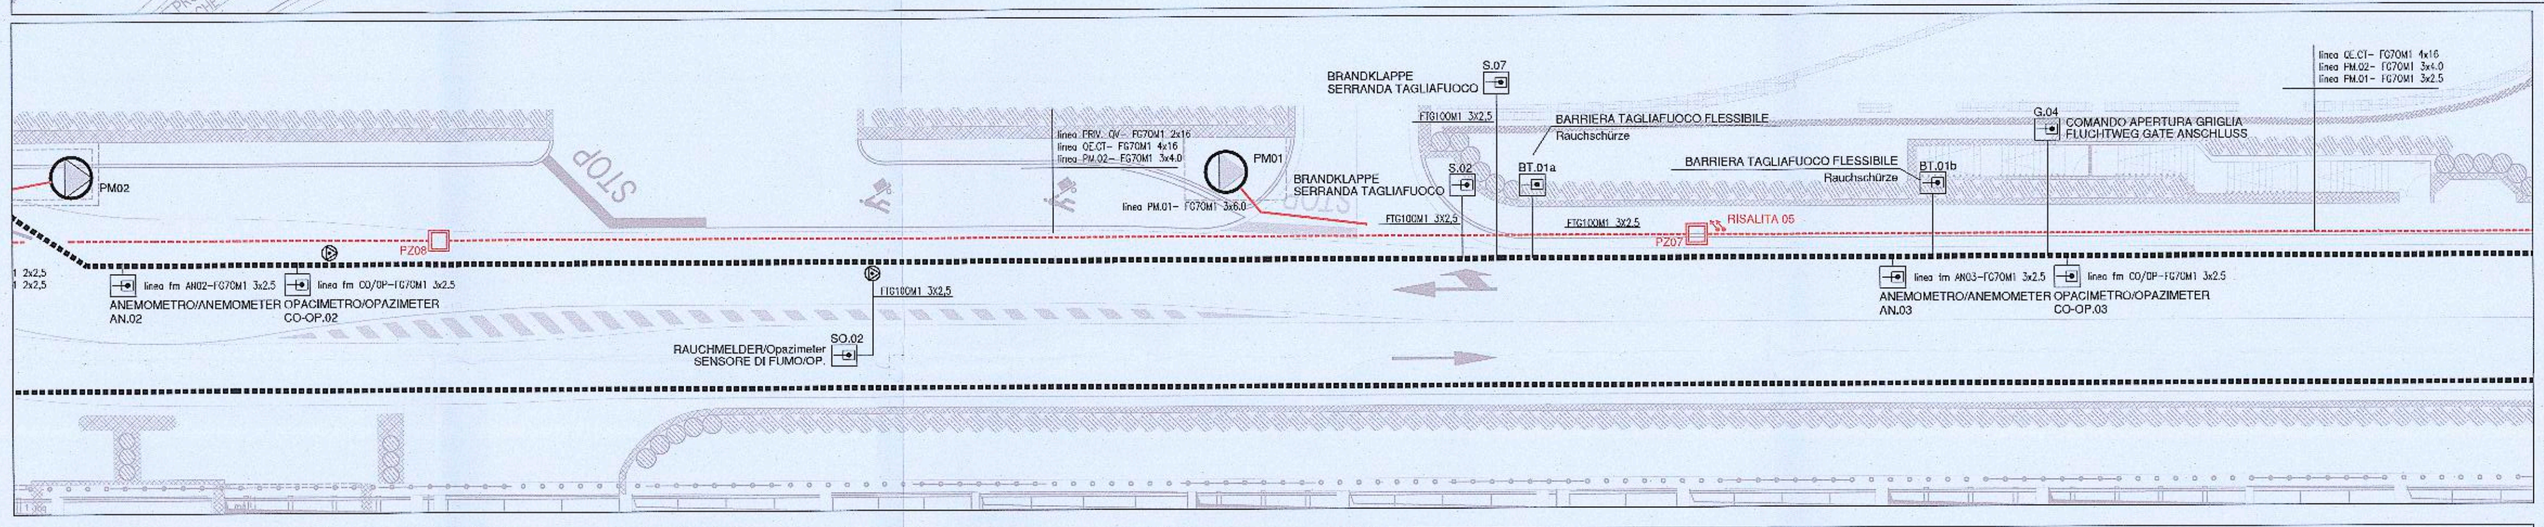

SCHEMA D'INSIEME
Zeichnung zusammen

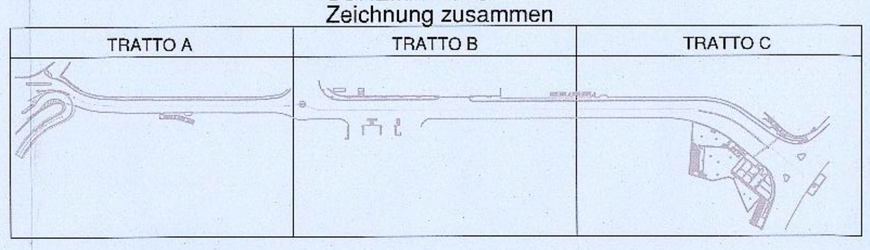

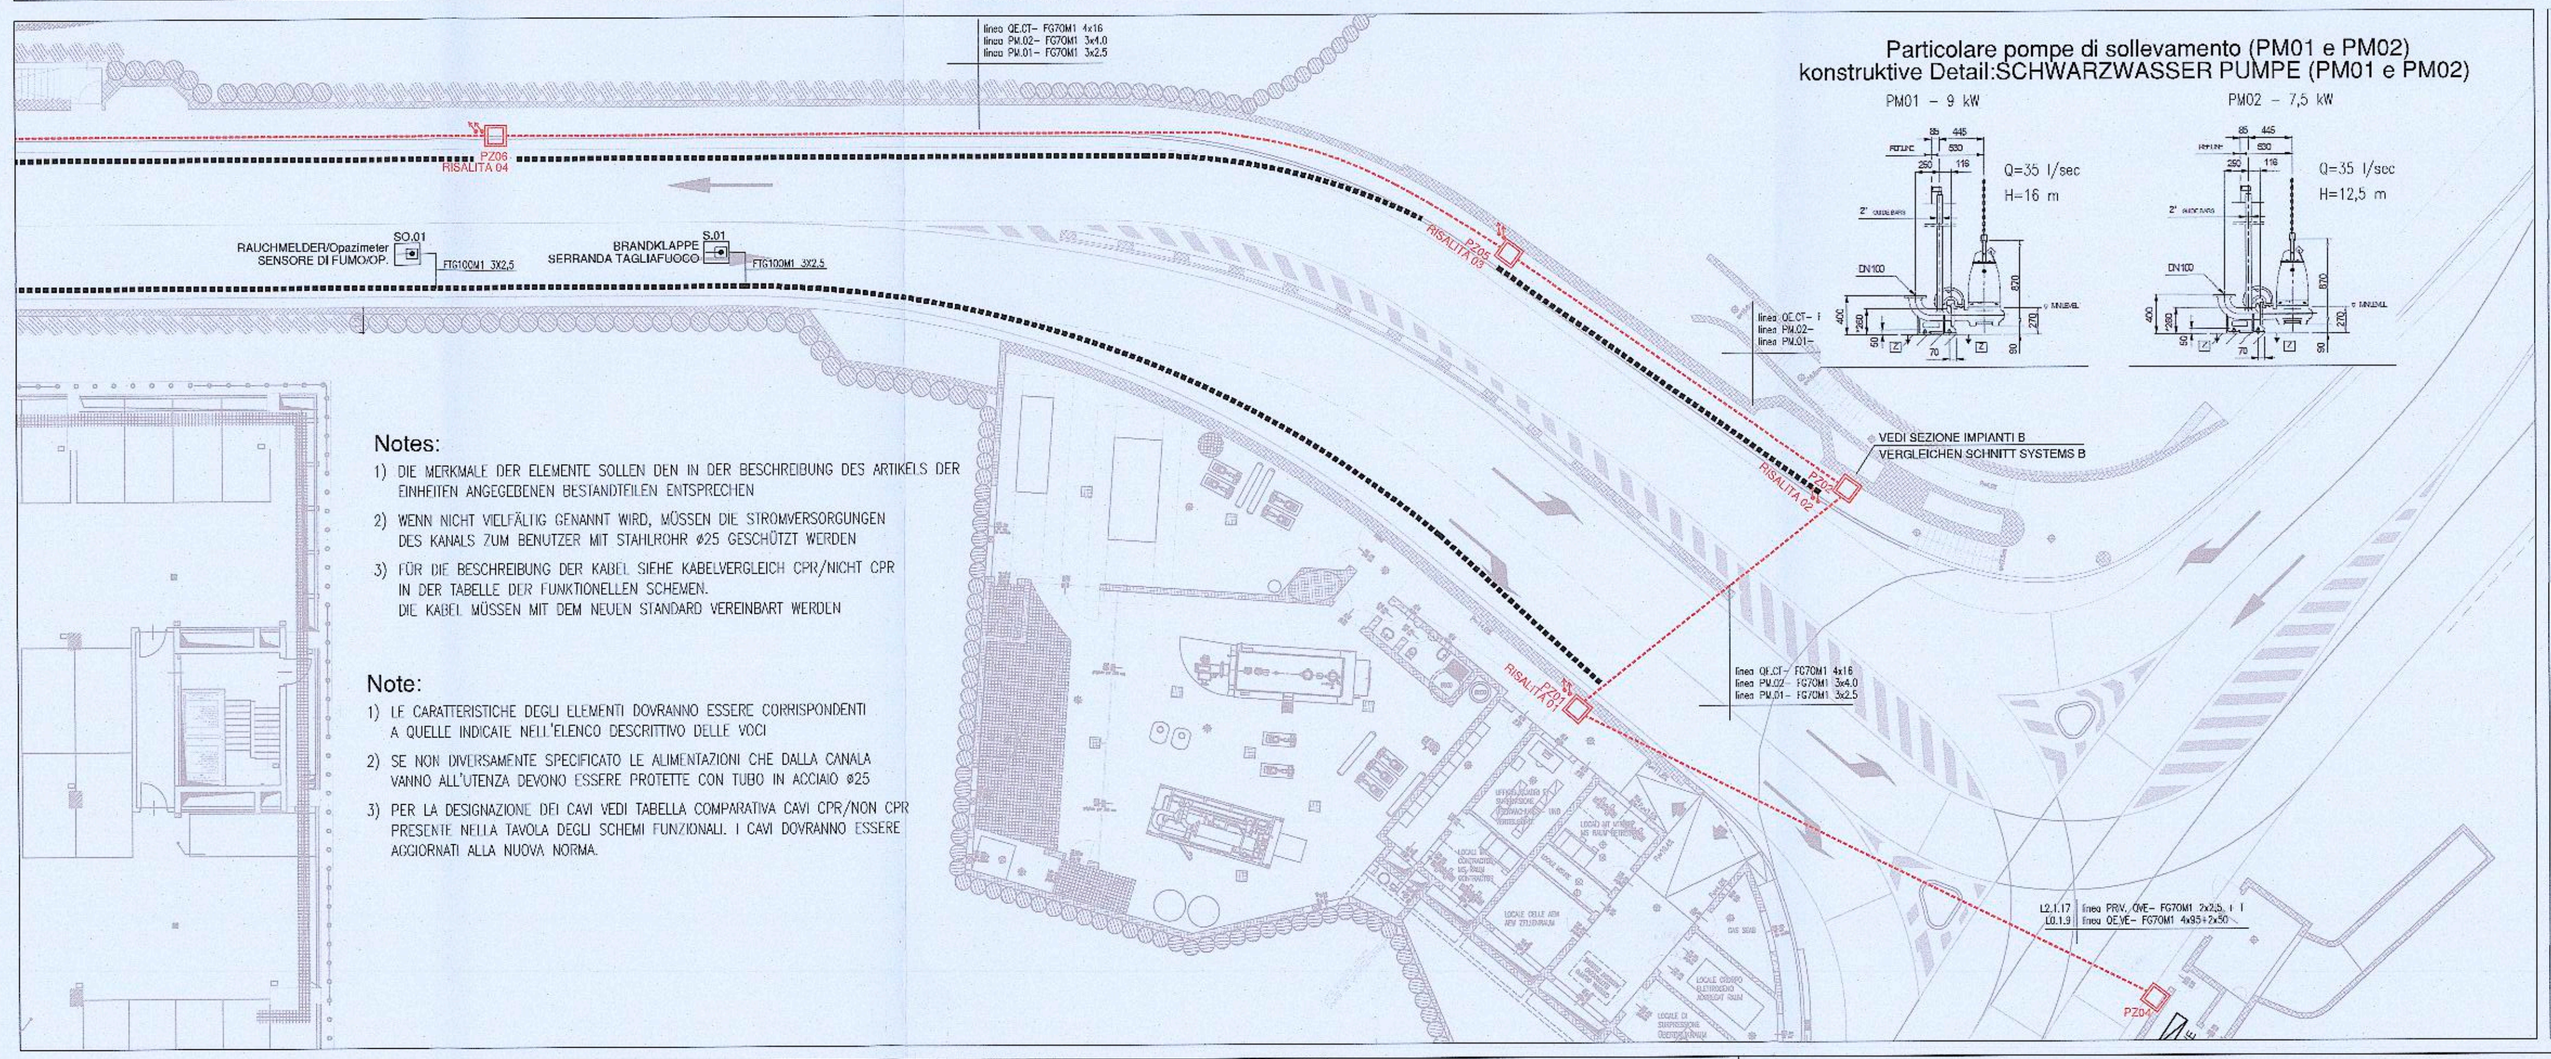

Particolare pompe di sollevamento (PM01 e PM02)
konstruktive Detail:SCHWARZWASSER PUMPE (PM01 e PM02)

PM01 – 9 kW

PM02 – 7,5 kW

Notes:

1) DIE MERKMALE DER ELEMENTE SOLLEN DEN IN DER BESCHREIBUNG DES ARTIKELS DER EINHEITEN ANGEGEBENEN BESTANDTEILEN ENTSPRECHEN
2) WENN NICHT VIELFÄLIG GENANNT WIRD, MÜSSEN DIE STROMVERSORGUNGEN DES KANALS ZUM BENUTZER MIT STAHLROHR ø25 GESCHÜTZT WERDEN
3) FÜR DIE BESCHREIBUNG DER KABEL SIEHE KABELVERGLEICH CPR/NICHT CPR IN DER TABELLE DER FUNKTIONELLEN SCHEMEN. DIE KABEL MÜSSEN MIT DEM NEUEN STANDARD VEREINBART WERDEN

Note:

1) LE CARATTERISTICHE DEGLI ELEMENTI DOVRANNO ESSERE CORRISPONDENTI A QUELLE INDICATE NELL'ELENCO DESCRITTIVO DELLE VOCI
2) SE NON DIVERSAMENTE SPECIFICATO LE ALIMENTAZIONI CHE DALLA CANALA VANNO ALL'UTENZA DEVONO ESSERE PROTETTE CON TUBO IN ACCIAIO ø25
3) PER LA DESIGNAZIONE DEI CAVI VEDI TABELLA COMPARATIVA CAVI CPR/NON CPR PRESENTE NELLA TAVOLA DEGLI SCHEMI FUNZIONALI. I CAVI DOVRANNO ESSERE ADEGUATI ALLA NUOVA NORMA.

Autonome Provinz Bozen - Provincia Autonoma di Bolzano
Stadtgemeinde Bozen - Comune di Bolzano

STÄDTEBAULICHER AUFWERTUNGSPLAN - ZONE PERATHONERSTRASSE - SÜDTIROLERSTRASSE
PIANO DI RIQUALIFICAZIONE URBANISTICA - ZONA VIA PERATHONER - ALTO ADIGE

WaltherPark

TUNNEL UND STRASSEN
TUNNEL DI ACCESSO E SISTEMAZIONI VIARIE

Proprietà / Eigentümer	Città di Bolzano - Stadt Bozen vicolo Gumer 7 - 39100 Bolzano - Bozen
Projektausführerin / Soggetto Attuatore	WaltherPark s.p.a. SIGNA eine Gesellschaft der SIGNA Gruppe | una Società del Gruppo SIGNA
General Contractor / Projektmanagement	ICM Italia General Contractor Srl Waltherplatz | piazza Walther n. 22 | 39100 Bolzano - Bozen
Generalplaner / Progettista generale	DMA ITALIA srl Waltherplatz | piazza Walther n. 22 | 39100 Bolzano - Bozen
Planungsteam / Team di Progettazione	ATA engineering; planpunkt; in.ge.na.; ORDINE DEGLI INGEGNERI DELLA PROV. DI TRENTO dott.ing. CLAUDIO PIFFERI ISCRIZIONE ALBO N. 1127; Büro für Verkehrs- und Raumplanung; Snøhetta; area7; BERGMEISTER

Prot. 0099756 del 29/05/2019

Stempel Gemeinde

Planungsphase | Fase	AUSFÜHRUNGSPROJEKT - PROGETTO ESECUTIVO
Planinhalt | Descr. Tav.	Tunnel Elektro- und Sonderanlagen - Grundriss - Energieversorgungsanlage der Entlüfter und Pumpen 1/2 Tunnel Impianti elettrici e speciali - Pianta - Impianto di alimentazione ventilatori e pompe 1/2
Plankodierung | Cod.	- Index rev.01
Planart | Tipologia	Anlagenbau / Progetto impiantistico
Maßstab - Scala: 1:200	Format | Formato:
Datum - Data: 29.02.2019	Gez.:
Plannummer - nr. Tav.:	E.01.4.1

TUNNEL - E.01.1-7 Tunnel impianti_varianteZ.dwg