LEGENDA SIMBOLI
Legende

- TUBAZIONE ANTINCENDIO PEHD DN110/BRANDMEL SAUGROHR PEHD DN110
- TUBAZIONE ANTINCENDIO PEHD DN90 COLONNA A SECCO/BRANDMEL SAUGROHR PEHD DN90 TROCKENE STEIGLEITUNG
- TUBAZIONE ANTINCENDIO PEHD DN100 BARRIERE D'ACQUA/BRANDMEL SAUGROHR PEHD DN100
- NASPO DA GALLERIA Q= 110 lt/min – SCHLAUCHHASPELN FÜR TUNNEL 110 lt/min
- ATTACCO MOTOMPOMPA STORZ B/ANSCHLUSS MOTORPUMPE FÜR FEUERWEHR STORZ B
- ESTINTORE COMPLETO DI CUSTODIA PER GALLERIA/FEUERLÖSCHER MIT GEHÄUSE FÜR TUNNEL
- ATTACCO COLONNA A SECCO storz B – TROCKENE STEIGLEITUNG Storz B
- BARRIERA DOACQUA 37 lt/min/m – GEOEFFNET DUESEN WASSERSCHRANKE 37 lt/min/m
- VALVOLA A DILUVIO PER BARRIERA D'ACQUA con comando elettrico – ABLASSVENTIL fuer DUESEN WASSERSCHRANK
- SARACINESCA LUCCHETTABILE – Hydraulische Ventil

Note:

1) LE CARATTERISTICHE DEGLI ELEMENTI DOVRANNO ESSERE CORRISPONDENTI A QUELLE INDICATE NELL'ELENCO DESCRITTIVO DELLE VOCI

Notes:

1) DIE MERKMALE DER ELEMENTE SOLLEN DEN IN DER BESCHREIBUNG DES ARTIKELS DER EINHEITEN ANGEGEBENEN BESTANDTEILEN ENTSPRECHEN

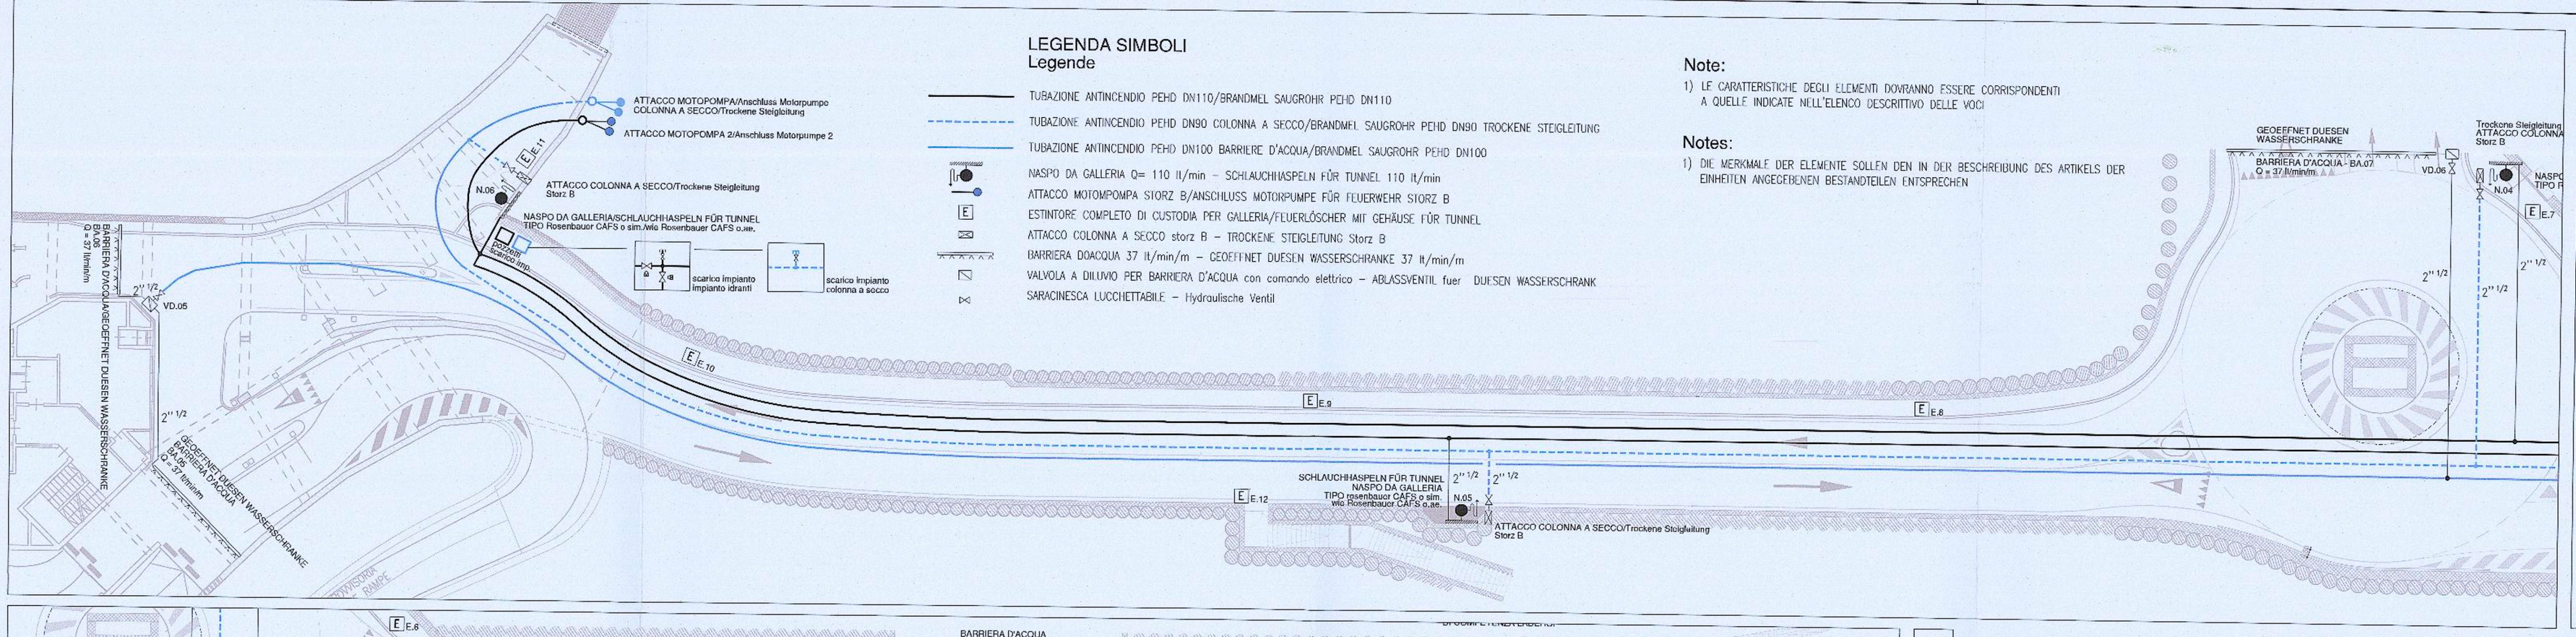

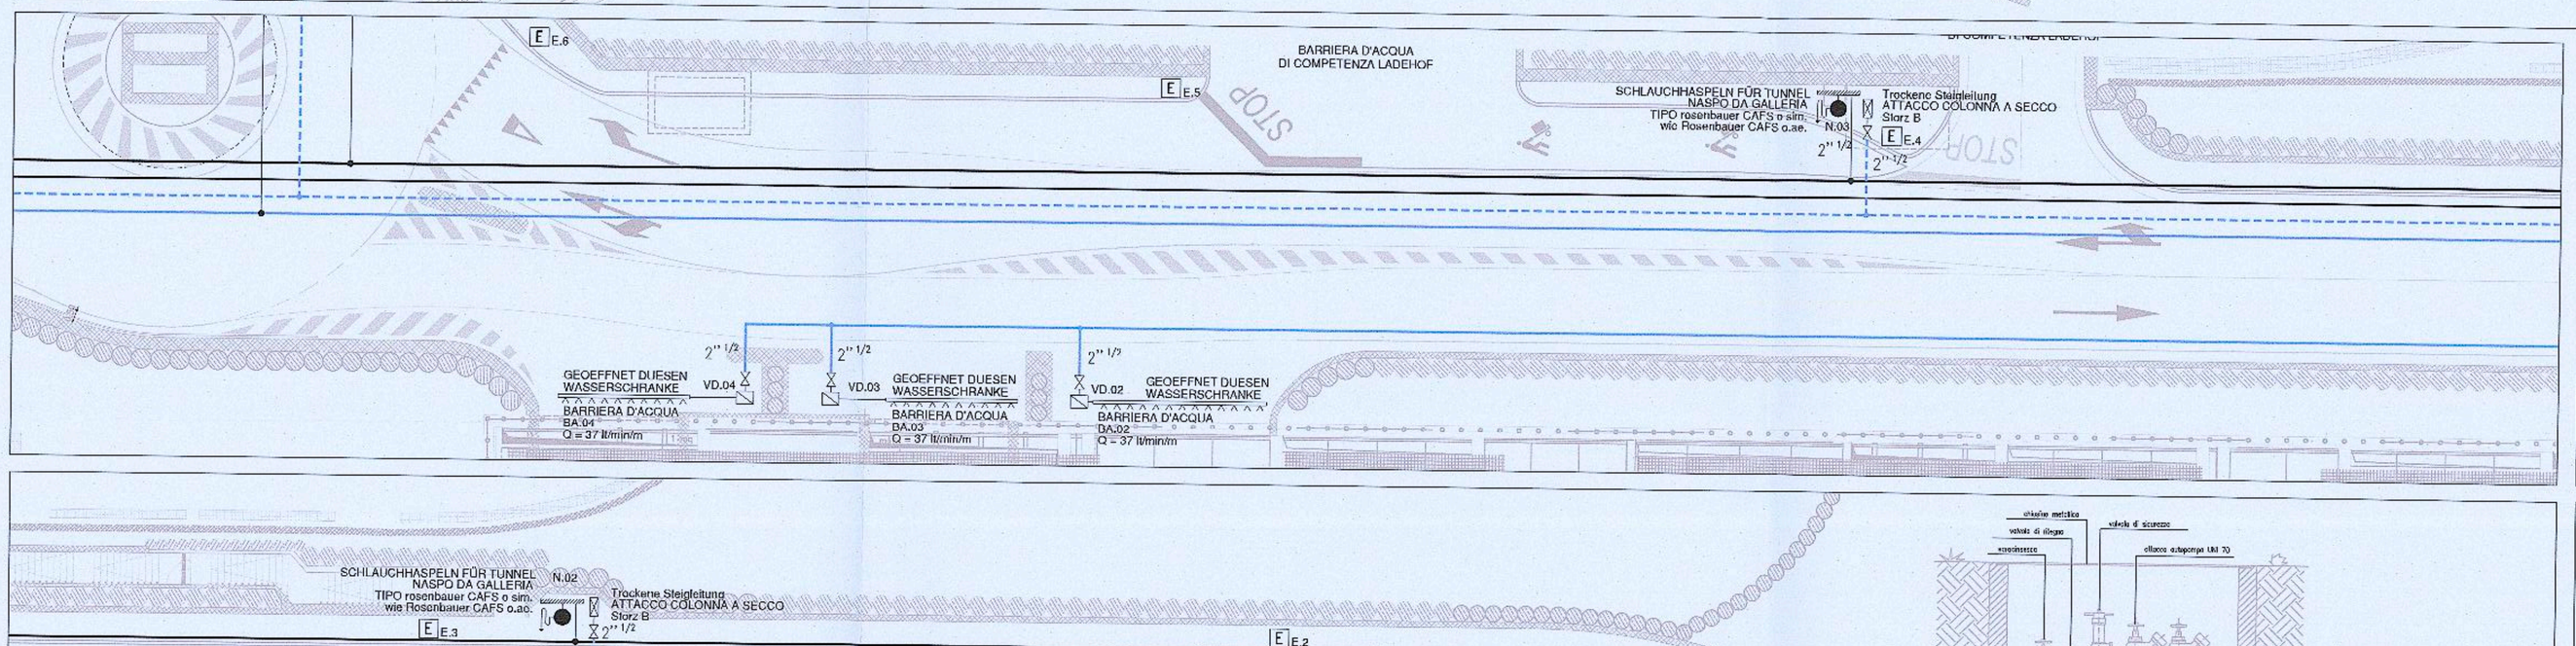

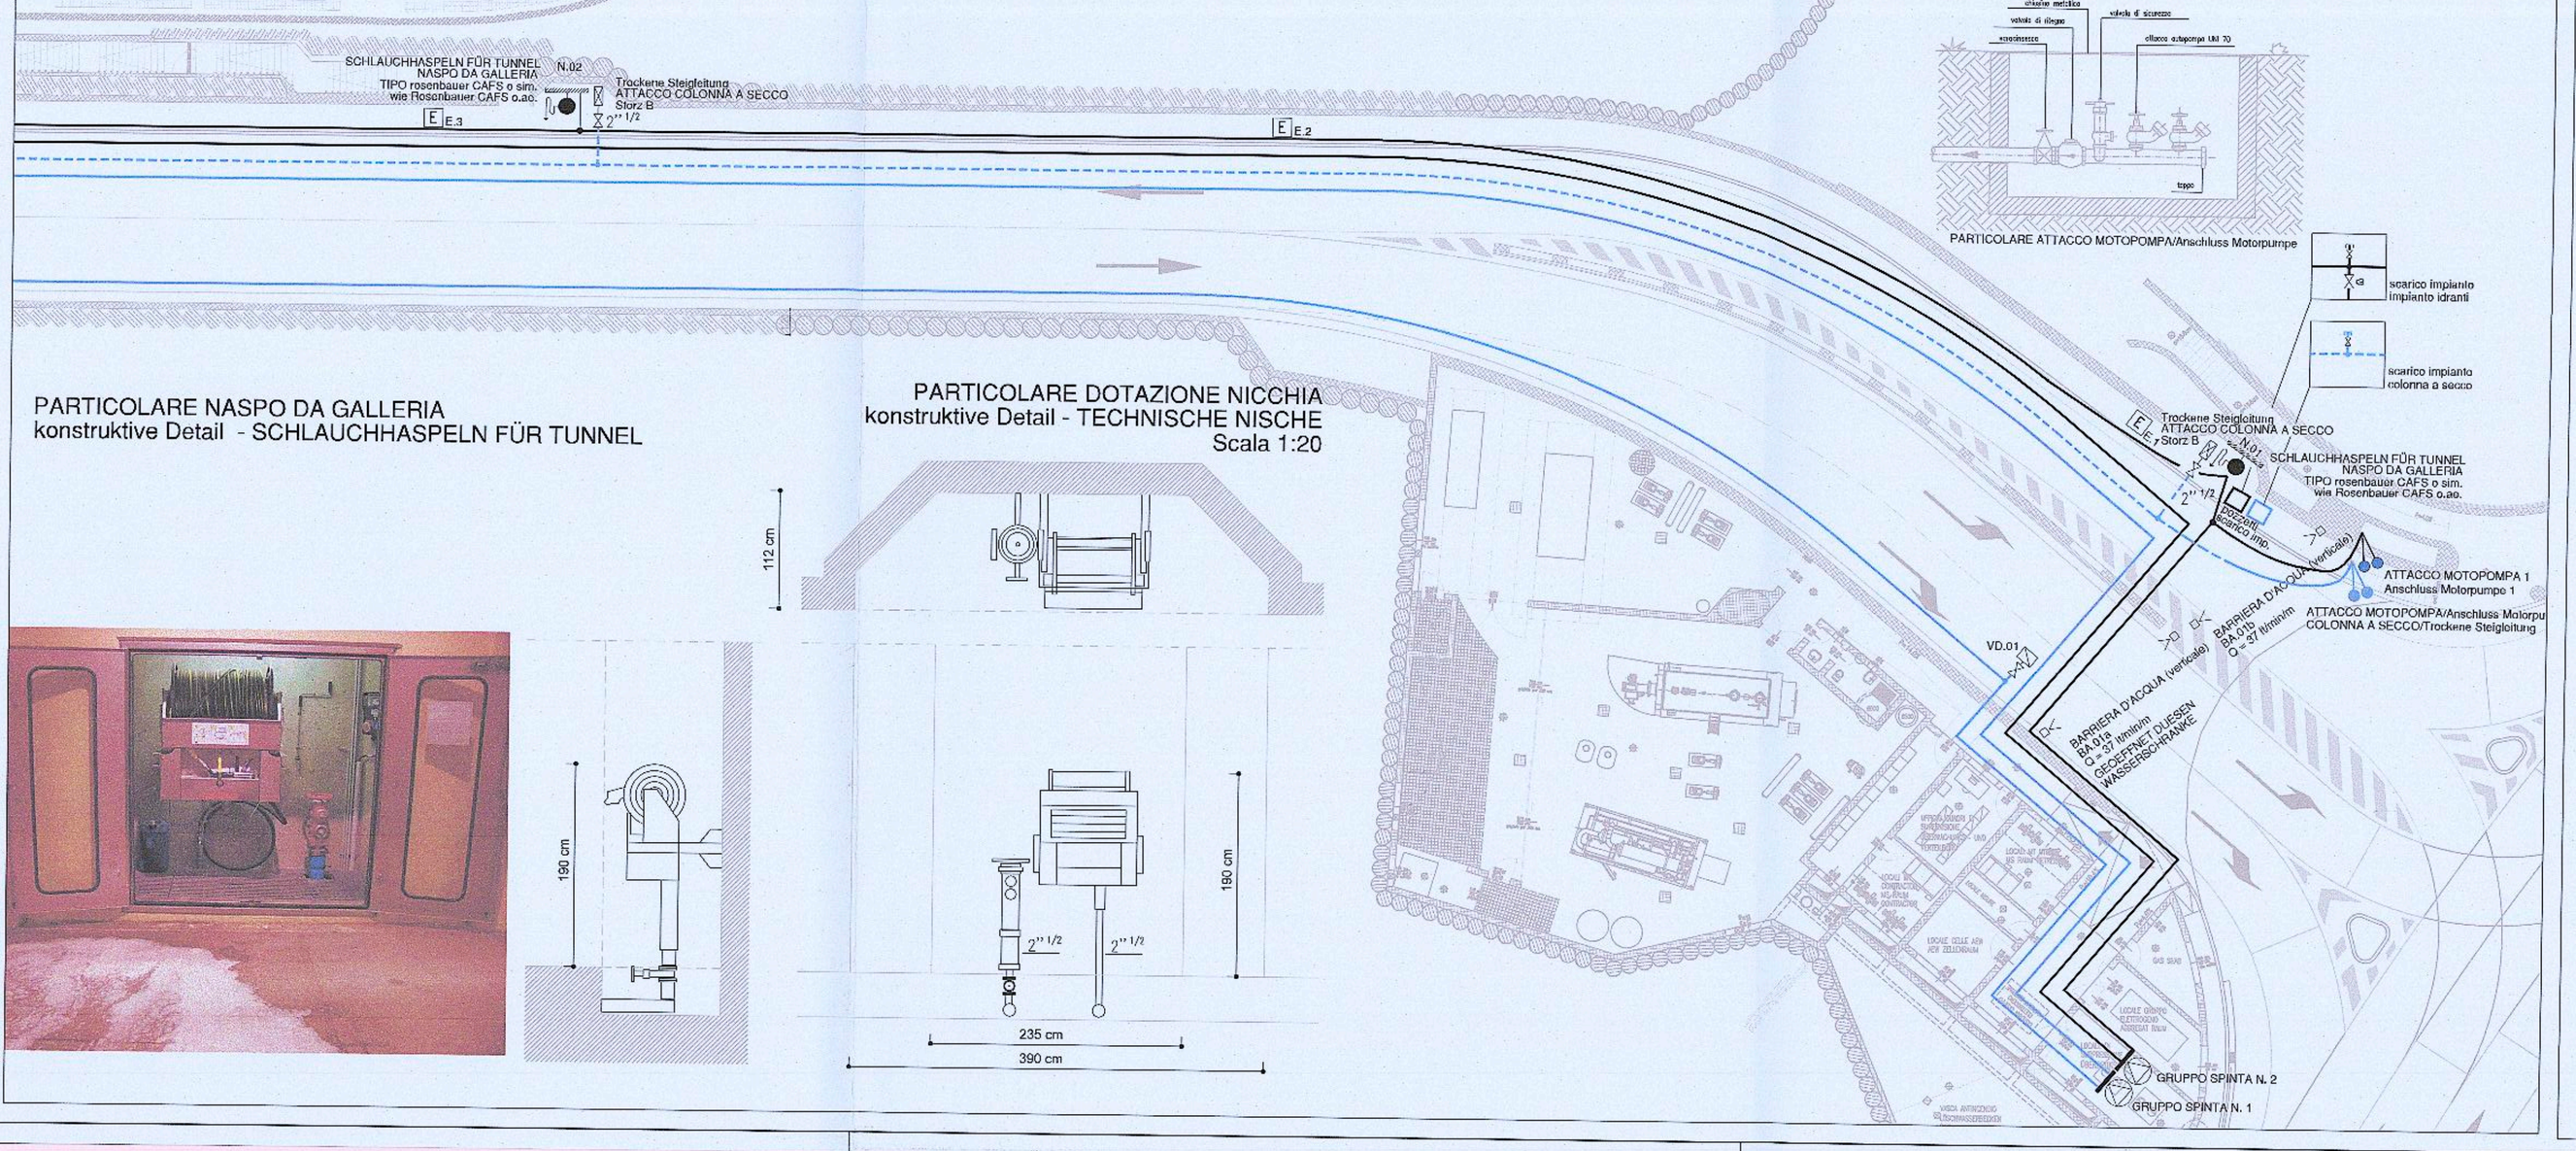

PARTICOLARE NASPO DA GALLERIA
konstruktive Detail - SCHLAUCHHASPELN FÜR TUNNEL

PARTICOLARE DOTAZIONE NICCHIA
konstruktive Detail - TECHNISCHE NISCHE
Scala 1:20

SCHEMA D'INSIEME
Zeichnung zusammen

TRATTO A	TRATTO B	TRATTO C

Autonome Provinz Bozen - Provincia Autonoma di Bolzano
Stadtgemeinde Bozen - Comune di Bolzano

STÄDTEBAULICHER AUFWERTUNGSPLAN - ZONE PERATHONERSTRASSE - SÜDTIROLERSTRASSE
PIANO DI RIQUALIFICAZIONE URBANISTICA - ZONA VIA PERATHONER - ALTO ADIGE

WaltherPark
TUNNEL UND STRASSEN
TUNNEL DI ACCESSO E SISTEMAZIONI VIARIE

Proprietà / Eigentümer	Città di Bolzano - Stadt Bozen, vicolo Gumer 7 - 39100 Bolzano - Bozen
Projektausführerin / Soggetto Attuattore	WaltherPark s.p.a. SIGNA eine Gesellschaft der SIGNA Gruppe | una Società del Gruppo SIGNA
General Contractor / Projektmanagement	ICM Italia General Contractor Srl, Waltherplatz | piazza Walther n. 22 | 39100 Bolzano - Bozen
Generalplaner / Progettista generale	DMA ITALIA srl, Waltherplatz | piazza Walther n. 22 | 39100 Bolzano - Bozen
Planungsteam / Team di Progettazione	ATA engineering; plan punkt; in.ge.na.

ORDINE DEGLI INGEGNERI DELLA PROV. DI TRENTO
dott. ing. CLAUDIO PIFFERI
ISCRIZIONE ALBO N. 1127

Büro für Vertehrs- und Raumplanung Snøhett; area 7 architetti associati; BERGMEISTER

Prot. 0099756 del 29/05/2019

Stempel Gemeinde

Dott. Ing. SAMUELE MASSA N. 12046 — ORDINE DEGLI INGEGNERI DELLA PROV. BERGAMO

PAOLO SETTI N. 1041 — ORDINE DEGLI INGEGNERI MILANO

Planungsphase | Fase	AUSFÜHRUNGSPROJEKT - PROGETTO ESECUTIVO
Planinhalt | Descr. Tav.	Tunnel mechanische Anlagen - Grundriss - Brandschutzanlage Tunnel Impianti meccanici - Pianta - Impianto idrico antincendio
Plankodierung | Cod.	-
Planart | Tipologia	Anlagenbau / Progetto impiantistico
Maßstab - Scala:	1:200
Format | Formato:	
Datum - Data :	28.02.2019
Gez :	
Plannummer - nr. Tav.:	E.01.5.1

Index rev.01

TUNNEL - F.01.1-7 Tunnel impianti_variante2.dwg